

Схема расположения границ публичного сервитута
объекта электросетевого хозяйства:
«ВЛ-6 кВ "Совхоз-2" от ПС № 3. ВЛ-6 кВ
"Центральная Усадьба"», расположенного по адресу:
Архангельская область, г.о. Мирный

Площадь испрашиваемого публичного сервитута
92 953 кв.м.

Каталог координат: Приложение 1 на 3 листах

Система координат: МСК-29, зона 2

Кадастровый номер земельного участка, в отношении
которого испрашивается публичный сервитут:
29:25:000000:1 (входящий в ЕЗП: 29:25:010301:1),
земли кадастрового квартала: 29:25:010301

Утверждена

(наименование документа об утверждении, включая


наименования органов государственной власти или

органов местного самоуправления, принявших

решение об утверждении схемы или подписавших
соглашение о перераспределении земельных участков)

от _____ № _____

Схема расположения выносных листов

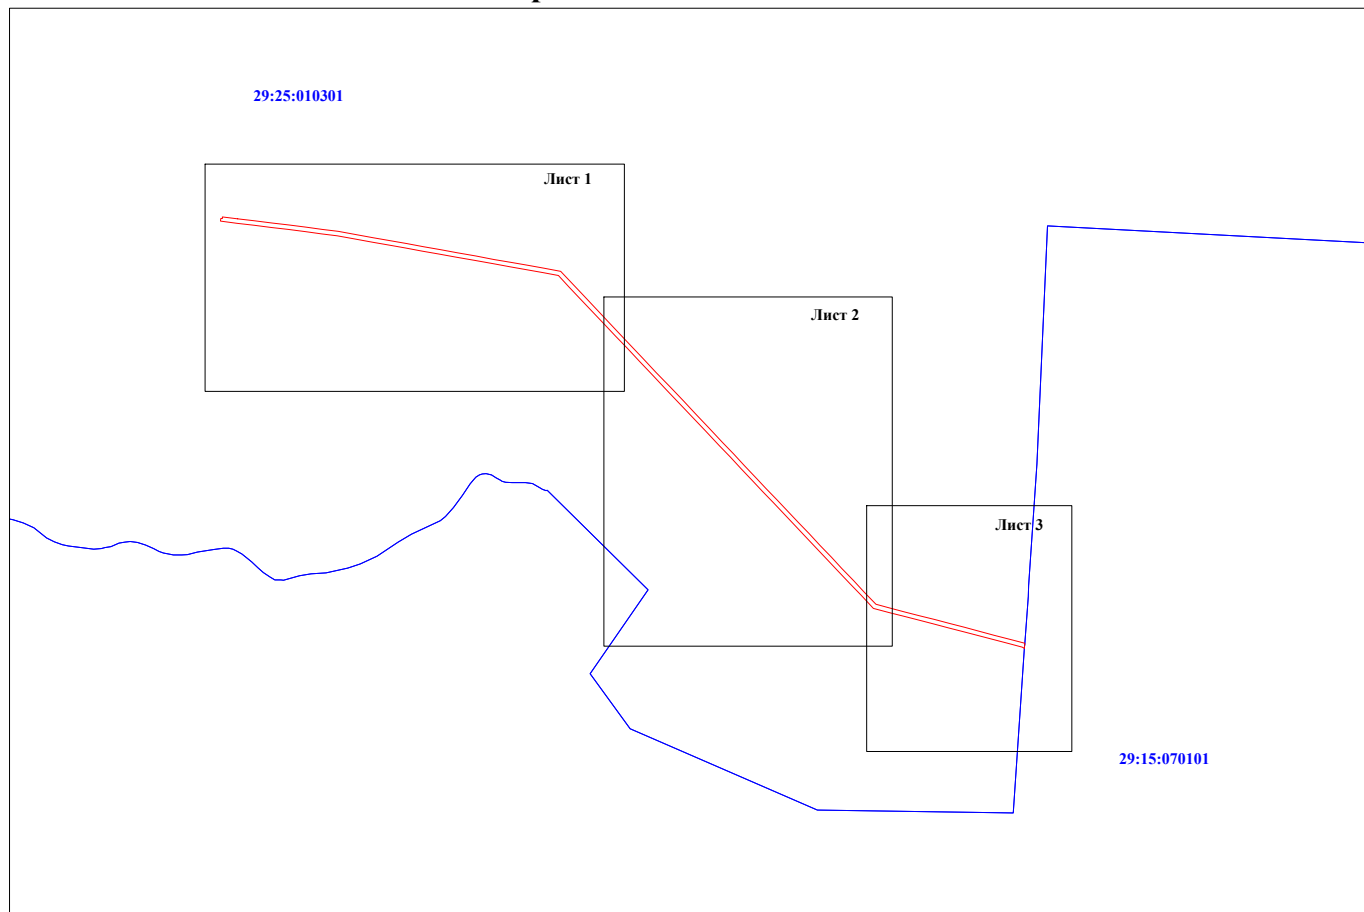

Масштаб 1:35000

Условные обозначения:



-  - проектные границы публичного сервитута;
-  29:25:010301 - номер и граница кадастрового квартала;

Схема расположения границ публичного сервитута объекта электросетевого хозяйства:
«ВЛ-6 кВ "Совхоз-2" от ПС № 3. ВЛ-6 кВ "Центральная Усадьба"»,
расположенного по адресу: Архангельская область, г.о. Мирный



Масштаб 1:5000

Условные обозначения:

- - проектные границы публичного сервитута;
- - граница объекта электросетевого хозяйства;
- :149 - границы и кадастровый номер земельного участка сведения о котором содержатся в ЕГРН;
- 29:25:010301 - номер и граница кадастрового квартала;
- 1 ● - обозначение и номер характерной точки проектных границ публичного сервитута;
- :4322(1) - обозначение контура многоконтурного земельного участка.

Схема расположения границ публичного сервитута объекта электросетевого хозяйства:
«ВЛ-6 кВ "Совхоз-2" от ПС № 3. ВЛ-6 кВ "Центральная Усадьба"»,
расположенного по адресу: Архангельская область, г.о. Мирный



Масштаб 1:5000

Условные обозначения:

- - проектные границы публичного сервитута;
- - граница объекта электросетевого хозяйства;
- :149 - границы и кадастровый номер земельного участка сведения о котором содержатся в ЕГРН;
- 29:25:010301 - номер и граница кадастрового квартала;
- 1 - обозначение и номер характерной точки проектных границ публичного сервитута;
- :4322(1) - обозначение контура многоконтурного земельного участка.

Схема расположения границ публичного сервитута объекта электросетевого хозяйства:
 «ВЛ-6 кВ "Совхоз-2" от ПС № 3. ВЛ-6 кВ "Центральная Усадьба"»,
 расположенного по адресу: Архангельская область, г.о. Мирный

Лист 3



Масштаб 1:5000

Условные обозначения:

- - проектные границы публичного сервитута;
- - граница объекта электросетевого хозяйства;
- границы и кадастровый номер земельного участка сведения о котором содержатся в ЕГРН;
- 29:25:010301 - номер и граница кадастрового квартала;
- 1 ● - обозначение и номер характерной точки проектных границ публичного сервитута;
- :4322(1) - обозначение контура многоконтурного земельного участка.

**Каталог координат границ публичного сервитута
объекта электросетевого хозяйства:
«ВЛ-6 кВ "Совхоз-2" от ПС № 3. ВЛ-6 кВ "Центральная Усадьба"»**

Площадь публичного сервитута: 92 953 кв.м.		
Метод определения координат: Метод спутниковых геодезических измерений (определений)		
Система координат: МСК - 29, зона 2		
Средняя квадратичная погрешность определения координат характерных точек контура (Mt) = 0,10 м		
Обозначение характерных точек границ	Координаты, м	
	X	Y
1	2	3
1	466 748,18	2 543 486,77
2	466 739,41	2 543 558,13
3	466 729,94	2 543 635,82
4	466 719,65	2 543 716,00
5	466 710,92	2 543 794,26
6	466 699,73	2 543 874,76
7	466 690,36	2 543 949,08
8	466 681,34	2 544 022,69
9	466 668,14	2 544 096,24
10	466 651,85	2 544 185,43
11	466 638,08	2 544 262,22
12	466 624,50	2 544 338,26
13	466 610,26	2 544 417,50
14	466 596,47	2 544 494,05
15	466 581,95	2 544 574,94
16	466 566,53	2 544 661,08
17	466 551,36	2 544 744,03
18	466 537,18	2 544 823,85
19	466 523,51	2 544 900,24
20	466 510,13	2 544 975,08
21	466 495,53	2 545 053,38
22	466 437,67	2 545 107,56
23	466 381,62	2 545 160,65
24	466 259,86	2 545 275,99
25	466 210,26	2 545 322,97
26	466 154,12	2 545 376,16
27	466 093,02	2 545 434,03
28	466 028,56	2 545 494,84
29	465 961,12	2 545 559,13
30	465 895,44	2 545 621,41
31	465 833,15	2 545 680,39
32	465 771,45	2 545 739,18
33	465 703,67	2 545 803,44
34	465 651,15	2 545 853,01
35	465 596,96	2 545 904,28
36	465 537,38	2 545 960,19
37	465 491,73	2 546 003,57
38	465 439,88	2 546 053,06
39	465 386,33	2 546 103,74
40	465 332,68	2 546 154,19
41	465 282,27	2 546 202,25
42	465 228,20	2 546 253,44
43	465 172,74	2 546 305,98
44	465 121,42	2 546 354,43
45	465 062,94	2 546 409,93
46	465 010,95	2 546 459,04
47	464 954,90	2 546 511,85
48	464 937,79	2 546 578,17
49	464 918,98	2 546 650,14
50	464 902,64	2 546 713,59
51	464 884,03	2 546 787,16

52	464 866,27	2 546 853,86
53	464 848,54	2 546 923,13
54	464 812,39	2 547 059,72
55	464 794,53	2 547 128,50
56	464 776,94	2 547 197,20
57	464 774,50	2 547 201,79
58	464 769,85	2 547 201,46
59	464 758,95	2 547 200,71
60	464 751,55	2 547 200,20
61	464 757,23	2 547 189,55
62	464 774,20	2 547 123,26
63	464 792,08	2 547 054,39
64	464 828,21	2 546 917,84
65	464 845,95	2 546 848,56
66	464 863,71	2 546 781,88
67	464 882,29	2 546 708,40
68	464 898,65	2 546 644,87
69	464 917,47	2 546 572,89
70	464 936,08	2 546 500,73
71	464 996,54	2 546 443,76
72	465 048,50	2 546 394,68
73	465 106,99	2 546 339,18
74	465 158,31	2 546 290,73
75	465 213,76	2 546 238,19
76	465 267,80	2 546 187,02
77	465 318,25	2 546 138,94
78	465 371,92	2 546 088,46
79	465 425,41	2 546 037,84
80	465 477,25	2 545 988,37
81	465 522,96	2 545 944,92
82	465 582,56	2 545 889,00
83	465 636,73	2 545 837,74
84	465 689,23	2 545 788,18
85	465 756,98	2 545 723,95
86	465 818,69	2 545 665,16
87	465 880,99	2 545 606,18
88	465 946,65	2 545 543,91
89	466 014,11	2 545 479,60
90	466 078,60	2 545 418,77
91	466 139,68	2 545 360,91
92	466 195,82	2 545 307,73
93	466 245,42	2 545 260,74
94	466 367,18	2 545 145,40
95	466 423,27	2 545 092,27
96	466 476,15	2 545 042,76
97	466 489,47	2 544 971,30
98	466 502,84	2 544 896,54
99	466 516,51	2 544 820,16
100	466 530,69	2 544 740,31
101	466 545,87	2 544 657,34
102	466 561,28	2 544 571,23
103	466 575,81	2 544 490,33
104	466 589,59	2 544 413,79
105	466 603,83	2 544 334,55
106	466 617,41	2 544 258,52
107	466 631,19	2 544 181,69
108	466 647,48	2 544 092,50
109	466 660,56	2 544 019,56
110	466 669,52	2 543 946,49
111	466 678,91	2 543 872,00
112	466 690,08	2 543 791,65
113	466 698,80	2 543 713,50
114	466 709,11	2 543 633,22

115	466 718,57	2 543 555,58
116	466 728,14	2 543 477,68
117	466 739,57	2 543 479,09
118	466 739,55	2 543 486,83
1	466 748,18	2 543 486,77