№ 9 (28)

БЮЛЛЕТЕНЬ НОРМАТИВНЫХ ПРАВОВЫХ АКТОВ

МУНИЦИПАЛЬНОГО ОБРАЗОВАНИЯ “МИРНЫЙ”

25 июля 2013 года

«Бюллетень нормативных правовых актов муниципального образования «Мирный» - официальное средство массовой информации муниципального образования «Мирный»
Учредитель: Городской Совет депутатов Мирного.
Редактор: Храмцов Олег Владимирович. **Издатель:** ИП Горячева Оксана Ивановна.

Номер отпечатан в ООО "Типография "Премьер", 160035, г.Вологда, ул.Козленская, 35-415
Номер подписан в печать 22 июля 2013 года в 17:00. Тираж: 100 экз. Заказ № 659

Адрес редакции: 164170, Архангельская область, город Мирный, ул.Неделина, 6А
Адрес издателя: 164170, Архангельская область, город Мирный, ул. Ленина, 55
Телефоны: (81834) 5-07-80, 5-60-30

Издание распространяется бесплатно

25 июля 2013 года № 9 (28)

Бюллетень нормативных правовых актов муниципального образования «Мирный»

СОДЕРЖАНИЕ

страница:

1. Городской Совет депутатов Мирного. Внеочередная сто девятая сессия. Решение от 17 июня 2013 года № 371 «О назначении выборов депутатов городского Совета депутатов Мирного» ... 4

2. Городской Совет депутатов Мирного. Внеочередная сто одиннадцатая сессия. Решение от 04 июля 2013 года № 374 «Об утверждении отчета об исполнении бюджета муниципального образования «Мирный» за 2012 год» ... 4

3. Городской Совет депутатов Мирного. Внеочередная сто одиннадцатая сессия. Решение от 05 июля 2013 года № 376 «О депутатских каникулах» ... 23

4. Администрация Мирного. Постановление от 07 июня 2013 года № 1062 «Об обеспечении свободного проезда и возможности установки пожарной и специальной техники возле жилых домов и объектов на территории Мирного в случае возникновения пожаров и чрезвычайных ситуаций» ... 24

5. Администрация Мирного. Постановление от 10 июня 2013 года № 1064 «О внесении изменений в муниципальную долгосрочную целевую программу «Обеспечение первичных мер пожарной безопасности на территории муниципального образования «Мирный» на 2011-2015 годы» ... 25

6. Администрация Мирного. Постановление от 10 июня 2013 года № 1070 «Об утверждении административного регламента предоставления муниципальной услуги «Предоставление информации об организации предоставления дополнительного образования детей» ... 38

7. Администрация Мирного. Постановление от 10 июня 2013 года № 1071 «Об утверждении административного регламента предоставления муниципальной услуги «Предоставление информации об организации предоставления общедоступного бесплатного начального общего, основного общего, среднего (полного) общего образования по основным общеобразовательным программам» ... 48

8. Администрация Мирного. Постановление от 10 июня 2013 года № 1072 «О внесении дополнений в Порядок предоставления социальной поддержки отдельным категориям населения Мирного» ... 59

9. Администрация Мирного. Постановление от 11 июня 2013 года № 1079 «О внесении изменений в административный регламент исполнения муниципальной функции по осуществлению муниципального контроля в области торговой деятельности на территории муниципального образования «Мирный», утвержденный постановлением администрации Мирного от 23 декабря 2011 года № 2811» ... 60

10. Администрация Мирного. Постановление от 13 июня 2013 года № 1092 «О подготовке и проведении экологического субботника по санитарной очистке территории города в период подготовки к празднованию Дня города и космодрома» ... 63

11. Администрация Мирного. Постановление от 13 июня 2013 года № 1094 «О запрещении купания в озере Плесцы» ... 65

12. Администрация Мирного. Постановление от 25 июня 2013 года № 1170 «О приватизации муниципального имущества по адресу: г. Мирный, ул. Мира, д. 31» ... 66

13. Администрация Мирного. Постановление от 25 июня 2013 года № 1171 «О приватизации муниципального имущества по адресу: г. Мирный, ул. Кооперативная, д. 6» ... 67

14. Администрация Мирного. Постановление от 04 июля 2013 года № 1263 «О внесении изменений в список избирательных участков, образованных на территории муниципального образования «Мирный» для проведения голосования и подсчета голосов избирателей в период проведения выборов в 2013-2017 годах, утвержденный постановлением администрации Мирного от 14 января 2013 года № 25» ... 68

15. Администрация Мирного. Постановление от 05 июля 2013 года № 1264 «Об организации мероприятий, посвящённых Дню города и 56-й годовщине космодрома «Плесецк» ... 69

16. Администрация Мирного. Постановление от 08 июля 2013 года № 1277 «О выделении специальных мест для размещения печатных агитационных материалов и помещений, пригодных для проведения агитационных публичных мероприятий по выборам депутатов Архангельского областного Собрания депутатов шестого созыва и депутатов городского Совета депутатов Мирного пятого созыва» ... 73

17. Администрация Мирного. Постановление от 08 июля 2013 года № 1279 «О внесении изменений в муниципальную долгосрочную целевую программу «Обеспечение первичных мер пожарной безопасности на территории муниципального образования «Мирный» на 2011-2015 годы» ... 74

18. Администрация Мирного. Постановление от 09 июля 2013 года № 1283 «Об утверждении схем границ прилегающих к некоторым организациям и объектам территорий, на которых не допускается розничная продажа алкогольной продукции» ... 87

Архангельская область

Муниципальное образование «Мирный»

Городской Совет депутатов Мирного
четвертого созыва
(внеочередная сто девятая сессия)

Р Е Ш Е Н И Е

от 17 июня 2013 года № 371

О назначении выборов депутатов
городского Совета депутатов Мирного

В соответствии со статьей 10 Федерального закона от 12.06.2002 № 67-ФЗ «Об основных гарантиях избирательных прав и прав на участие в референдуме граждан Российской Федерации», статьей 6 закона Архангельской области от 08.11.2006 № 268-ФЗ «О выборах в органы местного самоуправления в Архангельской области», руководствуясь Уставом муниципального образования «Мирный», городской Совет депутатов Мирного

Р Е Ш И Л:

1. Назначить выборы депутатов городского Совета депутатов Мирного пятого созыва на 8 сентября 2013 года.
2. Настоящее решение подлежит официальному опубликованию в средствах массовой информации не позднее чем через 5 дней со дня его принятия.

Глава Мирного **Ю.Б. Сергеев**

Архангельская область

Муниципальное образование «Мирный»

Городской Совет депутатов Мирного
четвертого созыва
(внеочередная сто одиннадцатая сессия)

Р Е Ш Е Н И Е

от 04 июля 2013 года № 374

Об утверждении отчета об исполнении бюджета
муниципального образования «Мирный»
за 2012 год

Руководствуясь статьей 25 Устава муниципального образования «Мирный», городской Совет депутатов Мирного

Р Е Ш И Л:

1. Утвердить отчет об исполнении бюджета муниципального образования «Мирный» за 2012 год по доходам в сумме 1 705 866,9 тыс. рублей, по расходам в сумме 1 997 761,0 тыс. рублей с превышением расходов над доходами (дефицит) бюджета в сумме 291 894,1 тыс. рублей с показателями:

по источникам финансирования дефицита бюджета муниципального образования «Мирный» на 2012 год согласно Приложению № 1 к настоящему решению;

по прогнозируемым поступлениям доходов местного бюджета на 2012 год согласно Приложению № 2 к настоящему решению;

по распределению бюджетных ассигнований на 2012 год по разделам и подразделам классификации расходов бюджетов согласно Приложению № 3 к настоящему решению;

по распределению бюджетных ассигнований на 2012 год по разделам, подразделам, целевым статьям, видам расходов функциональной

классификации расходов бюджетов согласно Приложению № 4 к настоящему решению;

по ведомственной структуре расходов местного бюджета на 2012 год согласно Приложению № 5 к настоящему решению;

по распределению бюджетных ассигнований на реализацию федеральных целевых программ, долгосрочных целевых программ Архангельской области, долгосрочных и ведомственных целевых программ муниципального образования «Мирный» на 2012 год согласно Приложению № 6 к настоящему решению;

по ведомственному распределению бюджетных ассигнований на реализацию бюджетных инвестиций муниципального образования «Мирный» на 2012 год согласно Приложению № 7 к настоящему решению.

2. Настоящее решение вступает в силу со дня его официального опубликования.

Глава Мирного **Ю.Б. Сергеев**

Приложение № 1
к решению городского Совета
от 04 июля 2013 года № 374

Источники финансирования дефицита бюджета

муниципального образования "Мирный" на 2012 год

Наименование	Код бюджетной классификации	Назначено, тыс. рублей	Исполнено, тыс. рублей
1	2	3	4
Изменение остатков средств на счетах по учету средств бюджета	000 01 05 00 00 00 0000 000	**621 860,7**	**291 894,1**
Увеличение остатков средств бюджетов	000 01 05 00 00 00 0000 500	1 690 317,5	1 705 866,9
Увеличение прочих остатков средств бюджетов	000 01 05 02 00 00 0000 500	1 690 317,5	1 705 866,9
Увеличение прочих остатков денежных средств бюджетов	000 01 05 02 01 00 0000 510	1 690 317,5	1 705 866,9
Увеличение прочих остатков денежных средств бюджетов городских округов	000 01 05 02 01 04 0000 510	1 690 317,5	1 705 866,9
Уменьшение остатков средств бюджета	000 01 05 00 00 00 0000 600	2 312 178,2	1 997 761,0
Уменьшение прочих остатков средств бюджетов	000 01 05 02 00 00 0000 600	2 312 178,2	1 997 761,0
Уменьшение прочих остатков денежных средств бюджетов	000 01 05 02 01 00 0000 610	2 312 178,2	1 997 761,0
Уменьшение прочих остатков денежных средств бюджетов городских округов	000 01 05 02 01 04 0000 610	2 312 178,2	1 997 761,0
Итого		**621 860,7**	**291 894,1**

Приложение № 2
к решению городского Совета
от 04 июля 2013 года № 374

Прогнозируемое поступление доходов местного бюджета на 2012 год

Наименование доходов	Код бюджетной классификации РФ	Назначено , тыс. рублей	Исполнено , тыс. рублей
1	2	3	4
НАЛОГОВЫЕ И НЕНАЛОГОВЫЕ ДОХОДЫ	**000 1 00 00000 00 0000 000**	**401 196,6**	**418 741,8**
Налоги на прибыль, доходы	**000 1 01 00000 00 0000 000**	**320 000,0**	**350 170,3**
Налог на доходы физических лиц	000 1 01 02000 01 0000 110	320 000,0	350 170,3
Налоги на совокупный доход	**000 1 05 00000 00 0000 000**	**15 255,0**	**14 480,7**
Налог, взимаемый в связи с применением упрощенной системы налогообложения	000 1 05 01000 00 0000 110	35,0	35,5
Единый налог на вмененный доход для отдельных видов деятельности	000 1 05 02000 02 0000 110	15 220,0	14 445,2
Налоги на имущество	**000 1 06 00000 00 0000 000**	**2 700,0**	**2 509,3**
Налог на имущество физических лиц	000 1 06 01000 00 0000 110	700,0	628,9
Земельный налог	000 1 06 06000 00 0000 110	2 000,0	1 880,4
Государственная пошлина	**000 1 08 00000 00 0000 000**	**1 900,0**	**1 481,5**
Государственная пошлина по делам, рассматриваемым в судах общей юрисдикции, мировыми судьями	000 1 08 03000 01 0000 110	1 843,0	1 419,0
Государственная пошлина за государственную регистрацию, а также за совершение прочих юридически значимых действий	000 1 08 07000 01 0000 110	57,0	62,5
Задолженность и перерасчеты по отмененным налогам, сборам и иным обязательным платежам	**000 1 09 00000 00 0000 000**	**10,0**	**- 11,2**
Налоги на имущество	000 1 09 04000 00 0000 110	10,0	- 11,2
Доходы от использования имущества, находящегося в государственной и муниципальной собственности	**000 1 11 00000 00 0000 000**	**15 522,6**	**16 567,0**
Доходы, получаемые в виде арендной либо иной платы за передачу в возмездное пользование государственного и муниципального имущества (за исключением имущества бюджетных и автономных учреждений, а также имущества государственных и муниципальных унитарных предприятий, в том числе казенных)	000 1 11 05000 00 0000 120	9 272,0	10 340,2
Доходы, получаемые в виде арендной платы за земельные участки, государственная собственность на которые не разграничена, а также средства от продажи права на заключение договоров аренды указанных земельных участков	000 1 11 05010 00 0000 120	5 911,0	6 830,5
Доходы получаемые в виде арендной платы за земли после разграничения государственной собственности на землю, а также средства от продажи права на заключение договоров аренды указанных земельных участков (за исключением земельных участков бюджетных и автономных учреждений)	000 1 11 05020 00 0000 120	1 061,0	1 203,8
Доходы от сдачи в аренду имущества, находящегося в оперативном управлении органов государственной власти, органов местного самоуправления, государственных внебюджетных фондов и созданных ими учреждений (за исключением имущества бюджетных и автономных учреждений)	000 1 11 05030 00 0000 120	2 300,0	2 305,9
Платежи от государственных и муниципальных унитарных предприятий	000 1 11 07000 00 0000 120	50,6	50,6
Прочие доходы от использования имущества и прав, находящихся в государственной и муниципальной собственности (за исключением имущества бюджетных и автономных учреждений, а также имущества государственных и муниципальных унитарных предприятий, в том числе казенных)	000 1 11 09000 00 0000 120	6 200,0	6 176,2
Платежи при пользовании природными ресурсами	**000 1 12 00000 00 0000 000**	**1 722,0**	**1 574,6**
Плата за негативное воздействие на окружающую среду	000 1 12 01000 01 0000 120	1 722,0	1 574,6
Доходы от оказания платных услуг (работ) и компенсации затрат государства	**000 1 13 00000 00 0000 000**	**29 668,0**	**28 777,5**
Доходы от оказания платных услуг (работ)	000 1 13 01000 00 0000 130	25 568,0	24 489,0
Доходы от компенсации затрат государства	000 1 13 02000 00 0000 130	4 100,0	4 288,5
Штрафы, санкции, возмещение ущерба	**000 1 16 00000 00 0000 000**	**14 418,0**	**3 166,0**
Денежные взыскания (штрафы) за нарушения законодательства о налогах и сборах	000 1 16 03000 00 0000 140	100,0	- 0,5
Денежные взыскания (штрафы) за нарушение законодательства Российской Федерации о недрах,об особо охраняемых природных территориях, об охране и использовании животного мира, об экологической экспертизе, в области охраны окружающей среды, земельного законодательства, лесного законодательства, водного законодательства	000 1 16 25000 00 0000 140	1,0	1,0
Денежные взыскания (штрафы) за нарушение законодательства в области обеспечения санитарно-эпидемиологического благополучия человека и законодательства в сфере защиты прав потребителей	000 1 16 28000 01 0000 140	85,0	98,6
Денежные взыскания (штрафы) за правонарушения в области дорожного движения	000 1 16 30000 01 0000 140	3,0	
Денежные взыскания (штрафы) за нарушение законодательства Российской Федерации о размещении заказов на поставки товаров, выполнение работ, оказание услуг	000 1 16 33000 00 0000 140	550,0	550,0
Денежные взыскания (штрафы) за нарушение законодательства Российской Федерации об административных правонарушениях, предусмотренные статьей 20.25 Кодекса Российской Федерации об административных правонарушениях	000 1 16 43000 01 0000 140	31,0	36,1
Прочие поступления от денежных взысканий (штрафов) и иных сумм в возмещение ущерба	000 1 16 90000 00 0000 140	13 648,0	2 480,8
Прочие неналоговые доходы	**000 1 17 00000 00 0000 000**	**1,0**	**26,1**
Невыясненные поступления	000 1 17 01000 00 0000 180	1,0	26,1
Безвозмездные поступления	**000 2 00 00000 00 0000 000**	**1 289 120,9**	**1 287 125,1**
Безвозмездные поступления от других бюджетов бюджетной системы Российской Федерации	**000 2 02 00000 00 0000 000**	1 291 215,6	1 289 219,8
Дотации бюджетам субъектов Российской Федерации и муниципальных образований	**000 2 02 01000 00 0000 151**	**285 325,0**	**285 325,0**
Дотации бюджетам закрытых административно-территориальных образований	000 2 02 01007 04 0000 151	285 325,0	285 325,0
Субсидии бюджетам субъектов Российской Федерации и муниципальных образований (межбюджетные субсидии)	**000 2 02 02000 00 0000 151**	**679 326,4**	**677 363,4**
Субсидии бюджетам городских округов на обеспечение жильем молодых семей	000 2 02 02008 04 0000 151	1 185,9	1 185,9
Субсидии бюджетам городских округов на реализацию федеральных целевых программ	000 2 02 02051 04 0000 151	793,1	793,1
Субсидии бюджетам городских округов на бюджетные инвестиции в объекты капитального строительства собственности муниципальных образований, в том числе:	000 2 02 02077 04 0000 151	621 798,3	619 835,5
на реализацию федеральной целевой программы "Развитие российских космодромов на 2006-2015 годы"		600 800,6	600 800,6
на софинансирование мероприятий в рамках федеральной целевой программы "Развитие российских космодромов на 2006-2015 годы"		18 960,7	18 960,7
на реализацию долгосрочной целевой программы Архангельской области "Газификация Архангельской области в 2012-2014 годах"		2 037,0	74,2
Субсидии бюджетам городских округов на развитие инфраструктуры города Мирного	000 2 02 02084 04 0000 151	35 143,6	35 143,6
на реализацию федеральной целевой программы "Развитие российских космодромов на 2006-2015 годы"		34 000,0	34 000,0
на софинансирование мероприятий в рамках федеральной целевой программы "Развитие российских космодромов на 2006-2015 годы"		1 143,6	1 143,6
Субсидии бюджетам городских округов на модернизацию региональных систем общего образования	000 2 02 02145 04 0000 151	6 622,0	6 622,0
Прочие субсидии	000 2 02 02999 00 0000 151	13 783,5	13 783,3
Прочие субсидии бюджетам городских округов, в том числе:	000 2 02 02999 04 0000 151	13 783,5	13 783,3
на реализацию долгосрочной целевой программы Архангельской области "Семья и дети Архангельской области на 2011-2013 годы"		6 076,5	6 076,5
на реализацию долгосрочной целевой программы Архангельской области "Доступная среда на 2011-2015 годы"		10,0	10,0
субсидии бюджетам муниципальных образований на обеспечение бесплатным питанием (молоком или кисломолочными напитками) учащихся начальных (1-4) классов		1 580,0	1 580,0

субсидии на капитальный ремонт и ремонт дворовых территорий многоквартирных домов, проездов к дворовым территориям многоквартирных домов населенных пунктов		5 117,0	5 116,8
субсидии на мероприятия по развитию социальной, инженерной, дорожной, жилищно - коммунальной инфраструктуры муниципальных образований Архангельской области (из резервного фонда Правительства Архангельской области)		1 000,0	1 000,0
Субвенции бюджетам субъектов Российской Федерации и муниципальных образований	**000 2 02 03000 00 0000 151**	**239 551,6**	**239 518,8**
Субвенции бюджетам городских округов на составление (изменение) списков кандидатов в присяжные заседатели федеральных судов общей юрисдикции в Российской Федерации	000 2 02 03007 04 0000 151	63,9	31,1
Субвенции бюджетам городских округов на осуществление первичного воинского учета на территориях, где отсутствуют военные комиссариаты	000 2 02 03015 04 0000 151	1 178,5	1 178,5
Субвенции бюджетам городских округов на ежемесячное денежное вознаграждение за классное руководство	000 2 02 03021 04 0000 151	3 039,9	3 039,9
Субвенции бюджетам городских округов на выполнение передаваемых полномочий субъектов Российской Федерации, в т.ч.	000 2 02 03024 04 0000 151	3 764,1	3 764,1
субвенции бюджетам муниципальных образований на осуществление государственных полномочий в сфере охраны труда		463,8	463,8
субвенции бюджетам муниципальных образований на осуществление государственных полномочий по созданию и функционированию комиссий по делам несовершеннолетних и защите их прав		927,6	927,6
субвенции бюджетам муниципальных образований на осуществление государственных полномочий в сфере административных правонарушений		538,8	538,8
субвенции бюджетам муниципальных образований на осуществление государственных полномочий по организации и осуществлению деятельности по опеке и попечительству		1 778,0	1 778,0
субвенции бюджетам муниципальных образований на осуществление государственных полномочий по предоставлению субсидий на возмещение убытков, возникающих в результате государственного регулирования тарифов в сфере жилищно-коммунального хозяйства		30,9	30,9
субвенции бюджетам муниципальных образований на осуществление государственных полномочий по формированию торгового реестра		25,0	25,0
Субвенции бюджетам городских округов на обеспечение жилыми помещениями детей-сирот, детей, оставшихся без попечения родителей, а также детей,находящихся под опекой (попечительством), не имеющих закрепленного жилого помещения	000 2 02 03026 04 0000 151	1 660,0	1 660,0
Субвенции бюджетам городских округов на компенсацию части родительской платы за содержание ребенка в муниципальных образовательных учреждениях, реализующих основную общеобразовательную программу дошкольного образования	000 2 02 03029 04 0000 151	6 150,0	6 150,0
Прочие субвенции бюджетам городских округов, в том числе:	000 2 02 03999 04 0000 151	223 695,2	223 695,2
субвенции бюджетам муниципальных образований на реализацию ведомственной целевой программы Архангельской области "Реализация основных общеобразовательных программ"		105 974,4	105 974,4
субвенции на возмещение убытков, возникающих в результате государственного регулирования тарифов на тепловую энергию,отпускаемую населению на нужды теплоснабжения		91 419,4	91 419,4
субвенции на возмещение убытков, возникающих в результате государственного регулирования тарифов на холодную воду и водоотведение		26 301,4	26 301,4
Иные межбюджетные трансферты	**000 2 02 04000 00 0000 151**	**86 973,2**	**86 973,2**
Межбюджетные трансферты, передаваемые бюджетам городских округов на переселение граждан из закрытых административно-территориальных образований	000 2 02 04010 04 0000 151	51 163,0	51 163,0
Межбюджетные трансферты, передаваемые бюджетам закрытых административно-территориальных образований на развитие и поддержку социальной и инженерной инфраструктуры закрытых административно-территориальных образований	000 2 02 04018 04 0000 151	35 801,0	35 801,0
Межбюджетные трансферты, передаваемые бюджетам городских округов на комплектование книжных фондов библиотек муниципальных образований	000 2 02 04025 04 0000 151	9,2	9,2
Прочие безвозмездные поступления от других бюджетов бюджетной системы	**000 2 02 09000 00 0000 151**	**39,4**	**39,4**
Прочие безвозмездные поступления в бюджеты городских округов от бюджетов субъектов Российской Федерации	000 2 02 09023 04 0000 151	39,4	39,4
Возврат остатков субсидий, субвенций и иных межбюджетных трансфертов, имеющих целевое назначение, прошлых лет	**000 2 19 00000 00 0000 000**	**- 2 094,7**	**- 2 094,7**
Возврат остатков субсидий, субвенций и иных межбюджетных трансфертов, имеющих целевое назначение, прошлых лет из бюджетов городских округов	000 2 19 04000 04 0000 151	- 2 094,7	- 2 094,7
ВСЕГО ДОХОДОВ		**1 690 317,5**	**1 705 866,9**

Приложение № 3
к решению городского Совета
от 04 июля 2013 года № 374

РАСПРЕДЕЛЕНИЕ БЮДЖЕТНЫХ АССИГНОВАНИЙ на 2012 год по разделам и подразделам классификации расходов бюджетов

Наименование	Раздел	Под-раздел	Назначено тыс. руб.	Исполнено, тыс. руб.
1	2	3	4	5
Общегосударственные вопросы	**01**		**125 011,9**	**115 316,0**
Функционирование высшего должностного лица субъекта Российской Федерации и муниципального образования	01	02	1 839,0	1 806,5
Функционирование законодательных (представительных) органов государственной власти и представительных органов муниципальных образований	01	03	10 658,0	10 634,5
Функционирование Правительства Российской Федерации, высших исполнительных органов государственной власти субъектов Российской Федерации, местных администраций	01	04	31 444,0	30 731,6
Судебная система	01	05	63,9	31,1
Обеспечение деятельности финансовых, налоговых и таможенных органов и органов финансового (финансово-бюджетного) надзора	01	06	19 905,0	15 982,0
Резервные фонды	01	11	1 776,0	-
Другие общегосударственные вопросы	01	13	59 326,0	56 130,3
Национальная оборона	**02**		**1 178,5**	**1 178,5**
Мобилизационная и вневойсковая подготовка	02	03	1 178,5	1 178,5
Национальная безопасность и правоохранительная деятельность	**03**		**25 284,0**	**24 747,0**
Защита населения и территории от последствий чрезвычайных ситуаций природного и техногенного характера, гражданская оборона	03	09	24 955,0	24 420,0
Другие вопросы в области национальной безопасности и правоохранительной деятельности	03	14	329,0	327,0
Национальная экономика	**04**		**36 878,5**	**30 934,4**
Топливно-энергетический комплекс	04	02	2 637,0	248,5
Дорожное хозяйство (дорожные фонды)	04	09	1 313,3	1 313,1
Другие вопросы в области национальной экономики	04	12	32 928,2	29 372,8
Жилищно-коммунальное хозяйство	**05**		**1 283 656,0**	**1 105 595,0**
Жилищное хозяйство	05	01	632 560,2	506 020,2
Коммунальное хозяйство	05	02	209 129,9	180 873,4
Благоустройство	05	03	293 283,5	288 985,7
Другие вопросы в области жилищно-коммунального хозяйства	05	05	148 682,4	129 715,7
Охрана окружающей среды	**06**		**361,2**	**319,8**
Другие вопросы в области охраны окружающей среды	06	05	361,2	319,8
Образование	**07**		**773 958,2**	**660 627,0**
Дошкольное образование	07	01	284 580,6	248 569,8
Общее образование	07	02	245 330,8	242 570,4
Среднее профессиональное образование	07	04	198 351,8	124 418,0
Молодежная политика и оздоровление детей	07	07	9 363,7	9 360,2
Другие вопросы в области образования	07	09	36 331,3	35 708,6
Культура и кинематография	**08**		**11 390,6**	**11 365,4**
Культура	08	01	9 679,6	9 666,6
Другие вопросы в области культуры, кинематографии	08	04	1 711,0	1 698,8
Социальная политика	**10**		**53 389,3**	**46 611,5**
Пенсионное обеспечение	10	01	3 159,0	3 083,4
Социальное обеспечение населения	10	03	5 943,6	3 337,2
Охрана семьи и детства	10	04	10 827,6	8 691,5
Другие вопросы в области социальной политики	10	06	33 459,1	31 499,4
Физическая культура и спорт	**11**		**1 070,0**	**1 066,4**
Массовый спорт	11	02	1 070,0	1 066,4
ВСЕГО			**2 312 178,2**	**1 997 761,0**

Приложение № 4
к решению городского Совета
от 04 июля 2013 года № 374

РАСПРЕДЕЛЕНИЕ БЮДЖЕТНЫХ АССИГНОВАНИЙ на 2012 год по разделам, подразделам, целевым статьям и видам расходов функциональной классификации расходов бюджетов

Наименование	Раздел	Под-раздел	Целевая статья	Вид расхо-дов	Назначено, тыс.руб.	Исполнено, тыс. руб.
1	2	3	4	5	6	7
Общегосударственные вопросы	**01**				**125 011,9**	**115 316,0**
Функционирование высшего должностного лица субъекта Российской Федерации и муниципального образования	01	02			1 839,0	1 806,5
Руководство и управление в сфере установленных функций органов государственной власти субъектов Российской Федерации и органов местного самоуправления	01	02	002 00 00		1 839,0	1 806,5
Глава муниципального образования	01	02	002 03 00		1 839,0	1 806,5
Выполнение функций органами местного самоуправления	01	02	002 03 00	500	1 839,0	1 806,5
Функционирование законодательных (представительных) органов государственной власти и представительных органов муниципальных образований	01	03			10 658,0	10 634,5
Руководство и управление в сфере установленных функций органов государственной власти субъектов Российской Федерации и органов местного самоуправления	01	03	002 00 00		10 658,0	10 634,5
Центральный аппарат	01	03	002 04 00		8 750,0	8 734,0
Выполнение функций органами местного самоуправления	01	03	002 04 00	500	8 750,0	8 734,0
Депутаты представительного органа муниципального образования	01	03	002 12 00		1 908,0	1 900,5
Выполнение функций органами местного самоуправления	01	03	002 12 00	500	1 908,0	1 900,5
Функционирование Правительства Российской Федерации, высших исполнительных органов государственной власти субъектов Российской Федерации, местных администраций	01	04			31 444,0	30 731,6
Руководство и управление в сфере установленных функций органов государственной власти субъектов Российской Федерации и органов местного самоуправления	01	04	002 00 00		29 488,8	28 778,6
Центральный аппарат	01	04	002 04 00		27 691,0	27 065,3
Выполнение функций органами местного самоуправления	01	04	002 04 00	500	27 691,0	27 065,3
Глава местной администрации (исполнительно-распорядительного органа муниципального образования)	01	04	002 08 00		1 797,8	1 713,3
Выполнение функций органами местного самоуправления	01	04	002 08 00	500	1 797,8	1 713,3
Межбюджетные трансферты	01	04	551 00 00		1 955,2	1 953,0
Иные субвенции местным бюджетам для финансового обеспечения расходных обязательств муниципальных образований по переданным для осуществления органам местного самоуправления государственным полномочиям	01	04	551 02 00		1 955,2	1 953,0
Осуществление государственных полномочий в сфере охраны труда	01	04	551 02 01		463,8	463,8
Выполнение функций органами местного самоуправления	01	04	551 02 01	500	463,8	463,8
Осуществление государственных полномочий по созданию и функционированию комиссий по делам несовершеннолетних и защите их прав	01	04	551 02 02		927,6	927,6
Выполнение функций органами местного самоуправления	01	04	551 02 02	500	927,6	927,6
Осуществление государственных полномочий в сфере административных правонарушений	01	04	551 02 03		538,8	536,6
Выполнение функций органами местного самоуправления	01	04	551 02 03	500	538,8	536,6
Осуществление государственных полномочий по формированию торгового реестра	01	04	551 02 06		25,0	25,0
Выполнение функций органами местного самоуправления	01	04	551 02 06	500	25,0	25,0
Судебная система	01	05			63,9	31,1
Руководство и управление в сфере установленных функций	01	05	001 00 00		63,9	31,1
Составление (изменение) списков кандидатов в присяжные заседатели федеральных судов общей юрисдикции в Российской Федерации	01	05	001 40 00		63,9	31,1
Выполнение функций органами местного самоуправления	01	05	001 40 00	500	63,9	31,1
Обеспечение деятельности финансовых, налоговых и таможенных органов и органов финансового (финансово-бюджетного) надзора	01	06			19 905,0	15 982,0
Руководство и управление в сфере установленных функций органов государственной власти субъектов Российской Федерации и органов местного самоуправления	01	06	002 00 00		19 905,0	15 982,0
Центральный аппарат	01	06	002 04 00		18 162,0	14 239,9
Выполнение функций органами местного самоуправления	01	06	002 04 00	500	18 162,0	14 239,9
Руководитель контрольно-счетной палаты муниципального образования и его заместители	01	06	002 25 00		999,2	999,2
Выполнение функций органами местного самоуправления	01	06	002 25 00	500	999,2	999,2
Аппарат контрольно - счетной палаты муниципального образования	01	06	002 27 00		743,8	742,9
Выполнение функций органами местного самоуправления	01	06	002 27 00	500	743,8	742,9
Резервные фонды	01	11			1 776,0	-

Наименование	Раздел	Под-раздел	Целевая статья	Вид расхо-дов	Назначено, тыс.руб.	Исполнено, тыс. руб.
1	2	3	4	5	6	7
Резервные фонды	01	11	070 00 00		1 776,0	-
Резервные фонды местных администраций	01	11	070 05 00		1 776,0	-
Прочие расходы	01	11	070 05 00	013	1 776,0	-
Другие общегосударственные вопросы	01	13			59 326,0	56 130,3
Руководство и управление в сфере установленных функций органов государственной власти субъектов Российской Федерации и органов местного самоуправления	01	13	002 00 00		16 560,0	16 158,5
Центральный аппарат	01	13	002 04 00		16 560,0	16 158,5
Выполнение функций органами местного самоуправления	01	13	002 04 00	500	16 560,0	16 158,5
Реализация государственной политики в области приватизации и управления государственной и муниципальной собственностью	01	13	090 00 00		3 529,6	3 291,1
Оценка недвижимости, признание прав и регулирование отношений по государственной и муниципальной собственности	01	13	090 02 00		715,0	615,3
Выполнение функций органами местного самоуправления	01	13	090 02 00	500	715,0	615,3
Содержание имущества муниципальной казны	01	13	090 03 00		2 814,6	2 675,8
Выполнение функций органами местного самоуправления	01	13	090 03 00	500	2 814,6	2 675,8
Реализация государственных функций, связанных с общегосударственным управлением	01	13	092 00 00		16 303,9	15 114,8
Выполнение других обязательств государства	01	13	092 03 00		16 303,9	15 114,8
Прочие расходы	01	13	092 03 02		9 368,9	8 179,8
Выполнение функций органами местного самоуправления	01	13	092 03 02	500	9 368,9	8 179,8
Обеспечение доведения до сведения жителей муниципального образования официальной и иной информации	01	13	092 03 04		6 935,0	6 935,0
Выполнение функций органами местного самоуправления	01	13	092 03 04	500	6 935,0	6 935,0
Учреждения по обеспечению хозяйственного обслуживания	01	13	093 00 00		18 575,3	18 092,8
Обеспечение деятельности подведомственных учреждений	01	13	093 99 00		18 575,3	18 092,8
Выполнение функций казенными учреждениями	01	13	093 99 00	701	18 575,3	18 092,8
Целевые программы муниципальных образований	01	13	795 00 00		4 357,2	3 473,1
Муниципальная ведомственная целевая программа "Снижение административных барьеров, оптимизация и повышение качества предоставления муниципальных услуг на 2011-2013 годы"	01	13	795 03 00		614,5	612,4
Выполнение функций органами местного самоуправления	01	13	795 03 00	500	614,5	612,4
Муниципальная долгосрочная целевая программа "Противодействие экстремизму и профилактика терроризма на территории муниципального образования "Мирный" на 2012 - 2014 годы"	01	13	795 05 00		30,0	15,0
Выполнение функций органами местного самоуправления	01	13	795 05 00	500	15,0	-
Выполнение функций казенными учреждениями	01	13	795 05 00	701	15,0	15,0
Муниципальная долгосрочная целевая программа "Профилактика преступлений и иных правонарушений в муниципальном образовании "Мирный" на 2011-2012 годы"	01	13	795 09 00		2 473,4	2 433,8
Выполнение функций органами местного самоуправления	01	13	795 09 00	500	2 473,4	2 433,8
Муниципальная долгосрочная целевая программа "Обеспечение первичных мер пожарной безопасности на территории муниципального образования "Мирный" на 2011 - 2015 годы"	01	13	795 10 00		157,3	81,1
Выполнение функций казенными учреждениями	01	13	795 10 00	701	157,3	81,1
Муниципальная долгосрочная целевая программа "Энергосбережение и повышение энергетической эффективности в МО "Мирный" на 2011 - 2014 годы"	01	13	795 12 00		1 082,0	330,8
Выполнение функций казенными учреждениями	01	13	795 12 00	701	1 082,0	330,8
Национальная оборона	**02**				**1 178,5**	**1 178,5**
Мобилизационная и вневойсковая подготовка	02	03			1 178,5	1 178,5
Руководство и управление в сфере установленных функций	02	03	001 00 00		1 178,5	1 178,5
Осуществление первичного воинского учета на территориях, где отсутствуют военные комиссариаты	02	03	001 36 00		1 178,5	1 178,5
Выполнение функций органами местного самоуправления	02	03	001 36 00	500	1 178,5	1 178,5
Национальная безопасность и правоохранительная деятельность	**03**				**25 284,0**	**24 747,0**
Защита населения и территории от последствий чрезвычайных ситуаций природного и техногенного характера, гражданская оборона	03	09			24 955,0	24 420,0
Мероприятия по предупреждению и ликвидации последствий чрезвычайных ситуаций и стихийных бедствий	03	09	218 00 00		598,0	100,0
Предупреждение и ликвидациея последствий чрезвычайных ситуаций и стихийных бедствий природного и техногенного характера	03	09	218 01 00		598,0	100,0
Выполнение функций казенными учреждениями	03	09	218 01 00	701	598,0	100,0
Мероприятия по гражданской обороне	03	09	219 00 00		50,0	50,0
Подготовка населения и организаций к действиям в чрезвычайной ситуации в мирное и военное время	03	09	219 01 00		50,0	50,0
Выполнение функций казенными учреждениями	03	09	219 01 00	701	50,0	50,0
Поисковые и аварийно-спасательные учреждения	03	09	302 00 00		23 804,2	23 767,2
Обеспечение деятельности подведомственных учреждений	03	09	302 99 00		23 804,2	23 767,2
Выполнение функций казенными учреждениями	03	09	302 99 00	701	23 804,2	23 767,2
Региональные целевые программы	03	09	522 00 00		502,8	502,8
Ведомственная целевая программа Архангельской области "Выравнивание бюджетной обеспеченности муниципальных образований Архангельской области и Ненецкого автономного округа на 2011-2013 годы"	03	09	522 04 00		502,8	502,8
Повышение фонда оплаты труда работников муниципальных учреждений (кроме учителей) на 15 процентов с 1 ноября 2011 года	03	09	522 04 07		502,8	502,8
Выполнение функций казенными учреждениями	03	09	522 04 07	701	502,8	502,8
Другие вопросы в области национальной безопасности и правоохранительной деятельности	03	14			329,0	327,0
Целевые программы муниципальных образований	03	14	795 00 00		329,0	327,0
Муниципальная долгосрочная целевая программа "Обеспечение первичных мер пожарной безопасности на территории муниципального образования "Мирный" на 2011 - 2015 годы"	03	14	795 10 00		157,0	157,0
Выполнение функций казенными учреждениями	03	14	795 10 00	701	157,0	157,0
Долгосрочная целевая программа "Энергосбережение и повышение энергетической эффективности в муниципальном образовании "Мирный" на 2011-2014 годы"	03	14	795 12 00		172,0	170,0
Выполнение функций казенными учреждениями	03	14	795 12 00	701	172,0	170,0
Национальная экономика	**04**				**36 878,5**	**30 934,4**
Топливно-энергетический комплекс	04	02			2 637,0	248,5
Региональные целевые программы	04	02	522 00 00		2 637,0	248,5
Долгосрочная целевая программа Архангельской области "Газификация Архангельской области на 2012 – 2014 годы"	04	02	522 74 00		2 637,0	248,5
Бюджетные инвестиции	04	02	522 74 00	003	2 637,0	248,5
Дорожное хозяйство (дорожные фонды)	04	09			1 313,3	1 313,1
Дорожное хозяйство	04	09	315 00 00		65,8	65,8
Капитальный ремонт и ремонт дворовых территорий многоквартирных домов, проездов к дворовым территориям многоквартирных домов	04	09	315 02 00		65,8	65,8
Выполнение функций органами местного самоуправления	04	09	315 02 00	500	65,8	65,8
Межбюджетные трансферты	04	09	551 00 00		1 247,5	1 247,3
Иные субсидии местным бюджетам для софинансирования расходных обязательств по исполнению полномочий органов местного самоуправления по вопросам местного значения	04	09	551 01 00		1 247,5	1 247,3
Капитальный ремонт и ремонт дворовых территорий многоквартирных домов, проездов к дворовым территориям многоквартирных домов населенных пунктов	04	09	551 01 14		1 247,5	1 247,3
Выполнение функций органами местного самоуправления	04	09	551 01 14	500	1 247,5	1 247,3
Другие вопросы в области национальной экономики	04	12			32 928,2	29 372,8
Руководство и управление в сфере установленных функций органов государственной власти субъектов Российской Федерации и органов местного самоуправления	04	12	002 00 00		17 516,9	16 552,1
Центральный аппарат	04	12	002 04 00		17 516,9	16 552,1
Выполнение функций органами местного самоуправления	04	12	002 04 00	500	17 516,9	16 552,1
Реализация государственных функций, связанных с общегосударственным управлением	04	12	092 00 00		2 894,1	2 880,3
Обеспечение деятельности подведомственных учреждений	04	12	092 99 00		2 894,1	2 880,3
Выполнение функций казенными учреждениями	04	12	092 99 00	701	2 894,1	2 880,3
Мероприятия в области строительства, архитектуры и градостроительства	04	12	338 00 00		1 015,5	323,0
Выполнение функций органами местного самоуправления	04	12	338 00 00	500	1 015,5	323,0
Реализация государственных функций в области национальной экономики	04	12	340 00 00		1 087,7	1 057,1
Мероприятия по землеустройству и землепользованию	04	12	340 03 00		1 087,7	1 057,1
Выполнение функций органами местного самоуправления	04	12	340 03 00	500	1 087,7	1 057,1
Целевые программы муниципальных образований	04	12	795 00 00		10 414,0	8 560,3
Муниципальная долгосрочная целевая программа "Обеспечение первичных мер пожарной безопасности на территории муниципального образования "Мирный" на 2011 - 2015 годы"	04	12	795 10 00		171,0	-
Выполнение функций органами местного самоуправления	04	12	795 10 00	500	171,0	-
Долгосрочная целевая программа "Энергосбережение и повышение энергетической эффективности в муниципальном образовании "Мирный" на 2011-2014 годы"	04	12	795 12 00		10 243,0	8 560,3
Выполнение функций органами местного самоуправления	04	12	795 12 00	500	10 243,0	8 560,3
Жилищно-коммунальное хозяйство	**05**				**1 283 656,0**	**1 105 595,0**
Жилищное хозяйство	05	01			632 560,2	506 020,2
Федеральные целевые программы	05	01	100 00 00		614 704,1	488 164,1
Федеральная целевая программа "Развитие российских космодромов на 2006-2015 годы"	05	01	100 57 00		614 704,1	488 164,1
Развитие российских космодромов на 2006-2015 годы	05	01	100 57 02		573 863,0	449 676,3
Бюджетные инвестиции	05	01	100 57 02	003	573 863,0	449 676,3
Софинансирование мероприятий в рамках федеральной целевой программы "Развитие российских космодромов на 2006-2015 годы" из средств местного бюджета	05	01	100 57 03		40 841,1	38 487,8
Бюджетные инвестиции	05	01	100 57 03	003	40 841,1	38 487,8
Межбюджетные трансферты	05	01	551 00 00		17 652,4	17 652,4
Иные субсидии местным бюджетам для софинансирования расходных обязательств по исполнению полномочий органов местного самоуправления по вопросам местного значения	05	01	551 01 00		17 652,4	17 652,4
Субсидия бюджету закрытого административно-территориального образования на софинансирование мероприятий в рамках федеральной целевой программы "Развитие российских космодромов на 2006 – 2015 годы"	05	01	551 01 09		13 782,9	13 782,9
Бюджетные инвестиции	05	01	551 01 09	003	13 782,9	13 782,9

Наименование	Раздел	Под-раздел	Целевая статья	Вид расхо-дов	Назначено, тыс.руб.	Исполнено, тыс. руб.
1	2	3	4	5	6	7
Капитальный ремонт и ремонт дворовых территорий многоквартирных домов, проездов к дворовым территориям многоквартирных домов населенных пунктов	05	01	551 01 14		3 869,5	3 869,5
Выполнение функций органами местного самоуправления	05	01	551 01 14	500	3 869,5	3 869,5
Поддержка жилищного хозяйства	05	01	650 00 00		203,7	203,7
Капитальный ремонт и ремонт дворовых территорий, находящихся в границах земельных участков многоквартирных домов	05	01	650 02 00		203,7	203,7
Выполнение функций органами местного самоуправления	05	01	650 02 00	500	203,7	203,7
Коммунальное хозяйство	05	02			209 129,9	180 873,4
Федеральные целевые программы	05	02	100 00 00		80 787,1	53 433,7
Федеральная целевая программа "Развитие российских космодромов на 2006-2015 годы"	05	02	100 57 00		80 787,1	53 433,7
Развитие российских космодромов на 2006-2015 годы	05	02	100 57 02		76 307,9	50 205,5
Бюджетные инвестиции	05	02	100 57 02	003	76 307,9	50 205,5
Софинансирование мероприятий в рамках федеральной целевой программы "Развитие российских космодромов на 2006-2015 годы" из средств местного бюджета	05	02	100 57 03		4 479,2	3 228,2
Бюджетные инвестиции	05	02	100 57 03	003	4 479,2	3 228,2
Бюджетные инвестиции в объекты капитального строительства, не включенные в целевые программы	05	02	102 00 00		8 242,6	7 339,5
Бюджетные инвестиции в объекты капитального строительства государственной собственности объектов Российской Федерации (объекты капитального строительства собственности муниципальных образований)	05	02	102 01 00		8 242,6	7 339,5
Бюджетные инвестиции в объекты капитального строительства собственности муниципальных образований	05	02	102 01 02		8 242,6	7 339,5
Бюджетные инвестиции	05	02	102 01 02	003	8 242,6	7 339,5
Межбюджетные трансферты	05	02	551 00 00		120 100,2	120 100,2
Иные субсидии местным бюджетам для софинансирования расходных обязательств по исполнению полномочий органов местного самоуправления по вопросам местного значения	05	02	551 01 00		2 379,4	2 379,4
Субсидия бюджету закрытого административно-территориального образования на софинансирование мероприятий в рамках федеральной целевой программы "Развитие российских космодромов на 2006 – 2015 годы"	05	02	551 01 09		2 379,4	2 379,4
Бюджетные инвестиции	05	02	551 01 09	003	2 379,4	2 379,4
Иные субвенции местным бюджетам для финансового обеспечения расходных обязательств муниципальных образований по переданным для осуществления органам местного самоуправления государственным полномочиям	05	02	551 02 00		117 720,8	117 720,8
Возмещение убытков, возникающих в результате государственного регулирования тарифов на тепловую энергию, отпускаемую для населения на нужды теплоснабжения	05	02	551 02 14		91 419,4	91 419,4
Субсидии юридическим лицам	05	02	551 02 14	006	91 419,4	91 419,4
Возмещение убытков, возникающих в результате государственного регулирования тарифов на холодную воду и водоотведение для нужд населения	05	02	551 02 16		26 301,4	26 301,4
Субсидии юридическим лицам	05	02	551 02 16	006	26 301,4	26 301,4
Благоустройство	05	03			293 283,5	288 985,7
Федеральные целевые программы	05	03	100 00 00		234 803,3	231 246,7
Федеральная целевая программа "Развитие российских космодромов на 2006-2015 годы"	05	03	100 57 00		234 803,3	231 246,7
Развитие российских космодромов на 2006-2015 годы	05	03	100 57 02		217 949,4	217 949,4
Бюджетные инвестиции	05	03	100 57 02	003	217 949,4	217 949,4
Софинансирование мероприятий в рамках федеральной целевой программы "Развитие российских космодромов на 2006-2015 годы" из средств местного бюджета	05	03	100 57 03		16 853,9	13 297,3
Бюджетные инвестиции	05	03	100 57 03	003	16 853,9	13 297,3
Бюджетные инвестиции в объекты капитального строительства, не включенные в целевые программы	05	03	102 00 00		1 464,1	1 464,0
Бюджетные инвестиции в объекты капитального строительства государственной собственности объектов Российской Федерации (объекты капитального строительства собственности муниципальных образований)	05	03	102 01 00		1 464,1	1 464,0
Бюджетные инвестиции в объекты капитального строительства собственности муниципальных образований	05	03	102 01 02		1 464,1	1 464,0
Бюджетные инвестиции	05	03	102 01 02	003	1 464,1	1 464,0
Межбюджетные трансферты	05	03	551 00 00		1 382,0	1 382,0
Иные субсидии местным бюджетам для софинансирования расходных обязательств по исполнению полномочий органов местного самоуправления по вопросам местного значения	05	03	551 01 00		1 382,0	1 382,0
Субсидия бюджету закрытого административно-территориального образования на софинансирование мероприятий в рамках федеральной целевой программы "Развитие российских космодромов на 2006 – 2015 годы"	05	03	551 01 09		1 382,0	1 382,0
Бюджетные инвестиции	05	03	551 01 09	003	1 382,0	1 382,0
Благоустройство	05	03	600 00 00		55 634,1	54 893,0
Уличное освещение	05	03	600 01 00		11 107,0	10 538,3
Субсидии МУП "Мирнинские городские электросети" на возмещение затрат, связанных с оказанием услуг по уличному освещению	05	03	600 01 01		9 965,0	9 396,4
Субсидии юридическим лицам	05	03	600 01 01	006	9 965,0	9 396,4
Уличное освещение	05	03	600 01 02		1 142,0	1 141,9
Выполнение функций органами местного самоуправления	05	03	600 01 02	500	1 142,0	1 141,9
Содержание автомобильных дорог и инженерных сооружений на них в границах городских округов и поселений в рамках благоустройства	05	03	600 02 00		35 399,7	35 399,7
Субсидии МУП "Жилищно-эксплуатационное управление" на возмещение затрат, связанных с оказанием услуг по содержанию и ремонту городских автомобильных дорог, внутриквартальных проездов и тротуаров	05	03	600 02 01		34 927,6	34 927,6
Субсидии юридическим лицам	05	03	600 02 01	006	34 927,6	34 927,6
Содержание автомобильных дорог и инженерных сооружений на них в границах городских округов и поселений в рамках благоустройства	05	03	600 02 02		472,1	472,1
Выполнение функций органами местного самоуправления	05	03	600 02 02	500	472,1	472,1
Озеленение	05	03	600 03 00		3 100,0	3 093,8
Выполнение функций органами местного самоуправления	05	03	600 03 00	500	3 100,0	3 093,8
Прочие мероприятия по благоустройству городского округа	05	03	600 05 00		6 027,4	5 861,2
Выполнение функций органами местного самоуправления	05	03	600 05 00	500	6 027,4	5 861,2
Другие вопросы в области жилищно-коммунального хозяйства	05	05			148 682,4	129 715,7
Федеральные целевые программы	05	05	100 00 00		20 687,0	20 686,9
Федеральная целевая программа "Развитие российских космодромов на 2006-2015 годы"	05	05	100 57 00		20 687,0	20 686,9
Развитие российских космодромов на 2006-2015 годы	05	05	100 57 02		20 307,9	20 307,8
Развитие инфраструктуры города Мирного	05	05	100 57 02	098	20 307,9	20 307,8
Софинансирование мероприятий в рамках федеральной целевой программы "Развитие российских космодромов на 2006-2015 годы" из средств местного бюджета	05	05	100 57 03		379,1	379,1
Развитие инфраструктуры города Мирного	05	05	100 57 03	098	379,1	379,1
Иные безвозмездные и безвозвратные перечисления	05	05	520 00 00		127 291,0	108 324,4
Развитие и поддержка социальной и инженерной инфраструктуры закрытых административно-территориальных образований	05	05	520 03 00		37 840,8	36 764,2
Иные межбюджетные трансферты на развитие и поддержку социальной и инженерной инфраструктуры закрытых административно-территориальных образований	05	05	520 03 02		37 840,8	36 764,2
Бюджетные инвестиции	05	05	520 03 02	003	37 840,8	36 764,2
Переселение граждан из закрытых административно-территориальных образований	05	05	520 06 00		89 450,2	71 560,2
Бюджетные инвестиции	05	05	520 06 00	003	89 450,2	71 560,2
Межбюджетные трансферты	05	05	551 00 00		704,4	704,4
Иные субсидии местным бюджетам для софинансирования расходных обязательств по исполнению полномочий органов местного самоуправления по вопросам местного значения	05	05	551 01 00		673,5	673,5
Субсидия бюджету закрытого административно-территориального образования на софинансирование мероприятий в рамках федеральной целевой программы "Развитие российских космодромов на 2006 – 2015 годы"	05	05	551 01 09		673,5	673,5
Развитие инфраструктуры города Мирного	05	05	551 01 09	098	673,5	673,5
Иные субвенции местным бюджетам для финансового обеспечения расходных обязательств муниципальных образований по переданным для осуществления органам местного самоуправления государственным полномочиям	05	05	551 02 00		30,9	30,9
Осуществление государственных полномочий по предоставлению субсидий на возмещение убытков, возникающих в результате государственного регулирования тарифов, в сфере жилищно-коммунального хозяйства	05	05	551 02 12		30,9	30,9
Выполнение функций органами местного самоуправления	05	05	551 02 12	500	30,9	30,9
Охрана окружающей среды	**06**				**361,2**	**319,8**
Другие вопросы в области охраны окружающей среды	06	05			361,2	319,8
Состояние окружающей среды и природопользования	06	05	410 00 00		361,2	319,8
Природоохранные мероприятия	06	05	410 01 00		361,2	319,8
Выполнение функций органами местного самоуправления	06	05	410 01 00	500	361,2	319,8
Образование	**07**				**773 958,2**	**660 627,0**
Дошкольное образование	07	01			284 580,6	248 569,8
Федеральные целевые программы	07	01	100 00 00		70 451,8	41 993,7
Федеральная целевая программа "Развитие российских космодромов на 2006-2015 годы"	07	01	100 57 00		70 451,8	41 993,7
Развитие российских космодромов на 2006-2015 годы	07	01	100 57 02		69 381,4	41 727,0
Бюджетные инвестиции	07	01	100 57 02	003	42 181,4	14 908,2
Развитие инфраструктуры города Мирного	07	01	100 57 02	098	22 971,5	22 590,3
Субсидии бюджетным учреждениям на иные цели	07	01	100 57 02	703	4 228,5	4 228,5
Софинансирование мероприятий в рамках федеральной целевой программы "Развитие российских космодромов на 2006-2015 годы" из средств местного бюджета	07	01	100 57 03		1 070,4	266,7
Бюджетные инвестиции	07	01	100 57 03	003	803,7	-
Развитие инфраструктуры города Мирного	07	01	100 57 03	098	226,0	226,0
Субсидии бюджетным учреждениям на иные цели	07	01	100 57 03	703	40,7	40,7
Детские дошкольные учреждения	07	01	420 00 00		179 521,3	174 823,9
Обеспечение деятельности подведомственных учреждений	07	01	420 99 00		179 521,3	174 823,9
Выполнение функций казенными учреждениями	07	01	420 99 00	701	156 431,8	151 734,4

Наименование	Раздел	Под-раздел	Целевая статья	Вид расхо-дов	Назначено, тыс.руб.	Исполнено, тыс. руб.
1	2	3	4	5	6	7
Субсидии бюджетным учреждениям на финансовое обеспечение муниципального задания на оказание муниципальных услуг (выполнение работ)	07	01	420 99 00	702	23 089,5	23 089,5
Региональные целевые программы	07	01	522 00 00		3 658,1	3 658,1
Ведомственная целевая программа Архангельской области "Выравнивание бюджетной обеспеченности муниципальных образований Архангельской области и Ненецкого автономного округа на 2011-2013 годы"	07	01	522 04 00		3 648,1	3 648,1
Повышение фонда оплаты труда работников муниципальных учреждений (кроме учителей) на 15 процентов с 1 ноября 2011 года	07	01	522 04 07		3 648,1	3 648,1
Выполнение функций казенными учреждениями	07	01	522 04 07	701	3 648,1	3 648,1
Долгосрочная целевая программа Архангельской области "Доступная среда на 2011 – 2015 годы"	07	01	522 81 00		10,0	10,0
Выполнение функций казенными учреждениями	07	01	522 81 00	701	10,0	10,0
Межбюджетные трансферты	07	01	551 00 00		1 886,5	1 886,5
Иные субсидии местным бюджетам для софинансирования расходных обязательств по исполнению полномочий органов местного самоуправления по вопросам местного значения	07	01	551 01 00		1 886,5	1 886,5
Субсидия бюджету закрытого административно-территориального образования на софинансирование мероприятий в рамках федеральной целевой программы "Развитие российских космодромов на 2006 – 2015 годы"	07	01	551 01 09		1 886,5	1 886,5
Бюджетные инвестиции	07	01	551 01 09	003	1 416,4	1 416,4
Развитие инфраструктуры города Мирного	07	01	551 01 09	098	398,5	398,5
Субсидии бюджетным учреждениям на иные цели	07	01	551 01 09	703	71,6	71,6
Целевые программы муниципальных образований	07	01	795 00 00		29 062,9	26 207,6
Муниципальная ведомственная целевая программа "Развитие системы дошкольного, общего и дополнительного образования в городе Мирном на 2012-2014 годы"	07	01	795 02 00		26 740,4	24 061,7
Выполнение функций казенными учреждениями	07	01	795 02 00	701	26 523,5	23 844,8
Субсидии бюджетным учреждениям на иные цели	07	01	795 02 00	703	216,9	216,9
Муниципальная долгосрочная целевая программа "Социальная поддержка отдельных категорий населения Мирного на 2011-2013 годы"	07	01	795 07 00		44,0	44,0
Выполнение функций казенными учреждениями	07	01	795 07 00	701	44,0	44,0
Муниципальная долгосрочная целевая программа "Обеспечение первичных мер пожарной безопасности на территории муниципального образования "Мирный" на 2011 - 2015 годы"	07	01	795 10 00		400,5	362,0
Выполнение функций казенными учреждениями	07	01	795 10 00	701	289,6	251,1
Субсидии бюджетным учреждениям на иные цели	07	01	795 10 00	703	110,9	110,9
Долгосрочная целевая программа "Энергосбережение и повышение энергетической эффективности в муниципальном образовании "Мирный" на 2011-2014 годы"	07	01	795 12 00		1 878,0	1 739,9
Выполнение функций казенными учреждениями	07	01	795 12 00	701	1 685,0	1 546,9
Субсидии бюджетным учреждениям на иные цели	07	01	795 12 00	703	193,0	193,0
Общее образование	07	02			245 330,8	242 570,4
Школы-детские сады, школы начальные, неполные средние и средние	07	02	421 00 00		65 829,5	65 166,1
Обеспечение деятельности подведомственных учреждений	07	02	421 99 00		65 829,5	65 166,1
Выполнение функций казенными учреждениями	07	02	421 99 00	701	52 957,5	52 294,1
Субсидии бюджетным учреждениям на финансовое обеспечение муниципального задания на оказание муниципальных услуг (выполнение работ)	07	02	421 99 00	702	12 872,0	12 872,0
Учреждения по внешкольной работе с детьми	07	02	423 00 00		46 575,4	46 251,8
Обеспечение деятельности подведомственных учреждений	07	02	423 99 00		46 575,4	46 251,8
Выполнение функций казенными учреждениями	07	02	423 99 00	701	46 575,4	46 251,8
Мероприятия в области образования	07	02	436 00 00		6 622,0	6 622,0
Модернизация региональных систем общего образования	07	02	436 21 00		6 622,0	6 622,0
Выполнение функций органами местного самоуправления	07	02	436 21 00	500	887,5	887,5
Выполнение функций казенными учреждениями	07	02	436 21 00	701	5 324,5	5 324,5
Субсидии бюджетным учреждениям на иные цели	07	02	436 21 00	703	410,0	410,0
Иные безвозмездные и безвозвратные перечисления	07	02	520 00 00		3 039,9	3 038,6
Ежемесячное денежное вознаграждение за классное руководство	07	02	520 09 00		3 039,9	3 038,6
Ежемесячное денежное вознаграждение за классное руководство за счет межбюджетных трансфертов из федерального бюджета	07	02	520 09 02		3 039,9	3 038,6
Выполнение функций казенными учреждениями	07	02	520 09 02	701	2 580,8	2 579,5
Субсидии бюджетным учреждениям на иные цели	07	02	520 09 02	703	459,1	459,1
Региональные целевые программы	07	02	522 00 00		106 931,4	106 931,4
Ведомственная целевая программа Архангельской области "Выравнивание бюджетной обеспеченности муниципальных образований Архангельской области и Ненецкого автономного округа на 2011-2013 годы"	07	02	522 04 00		957,0	957,0
Повышение фонда оплаты труда работников муниципальных учреждений (кроме учителей) на 15 процентов с 1 ноября 2011 года	07	02	522 04 07		957,0	957,0
Выполнение функций казенными учреждениями	07	02	522 04 07	701	957,0	957,0
Ведомственная целевая программа Архангельской области "Реализация основных общеобразовательных программ"	07	02	522 42 00		105 974,4	105 974,4
Выполнение функций органами местного самоуправления	07	02	522 42 00	500	1 390,0	1 390,0
Выполнение функций казенными учреждениями	07	02	522 42 00	701	83 000,0	83 000,0
Субсидии бюджетным учреждениям на финансовое обеспечение муниципального задания на оказание муниципальных услуг (выполнение работ)	07	02	522 42 00	702	21 584,4	21 584,4
Целевые программы муниципальных образований	07	02	795 00 00		16 332,6	14 560,5
Муниципальная ведомственная целевая программа "Развитие системы дошкольного, общего и дополнительного образования в городе Мирном на 2012-2014 годы"	07	02	795 02 00		11 987,6	10 357,2
Выполнение функций казенными учреждениями	07	02	795 02 00	701	10 095,9	8 933,3
Субсидии бюджетным учреждениям на иные цели	07	02	795 02 00	703	1 891,7	1 423,9
Муниципальная ведомственная целевая программа "Культура Мирного:традиции и развитие на 2011-2013 годы"	07	02	795 04 00		160,0	130,0
Выполнение функций казенными учреждениями	07	02	795 04 00	701	160,0	130,0
Муниципальная ведомственная целевая программа "Мирный спортивный" на 2011-2013 годы	07	02	795 06 00		330,0	330,0
Выполнение функций казенными учреждениями	07	02	795 06 00	701	330,0	330,0
Муниципальная ведомственная целевая программа "Мирный молодежный на 2011 - 2013 годы"	07	02	795 08 00		206,0	204,0
Выполнение функций казенными учреждениями	07	02	795 08 00	701	206,0	204,0
Муниципальная долгосрочная целевая программа "Обеспечение первичных мер пожарной безопасности на территории муниципального образования "Мирный" на 2011 - 2015 годы"	07	02	795 10 00		1 368,0	1 351,7
Выполнение функций казенными учреждениями	07	02	795 10 00	701	1 234,6	1 218,3
Субсидии бюджетным учреждениям на иные цели	07	02	795 10 00	703	133,4	133,4
Долгосрочная целевая программа "Энергосбережение и повышение энергетической эффективности в муниципальном образовании "Мирный" на 2011-2014 годы"	07	02	795 12 00		2 281,0	2 187,6
Выполнение функций казенными учреждениями	07	02	795 12 00	701	1 882,0	1 788,6
Субсидии бюджетным учреждениям на иные цели	07	02	795 12 00	703	399,0	399,0
Среднее профессиональное образование	07	04			198 351,8	124 418,0
Федеральные целевые программы	07	04	100 00 00		198 351,8	124 418,0
Федеральная целевая программа "Развитие российских космодромов на 2006-2015 годы"	07	04	100 57 00		198 351,8	124 418,0
Развитие российских космодромов на 2006-2015 годы	07	04	100 57 02		197 600,0	123 677,6
Бюджетные инвестиции	07	04	100 57 02	003	197 600,0	123 677,6
Софинансирование мероприятий в рамках федеральной целевой программы "Развитие российских космодромов на 2006-2015 годы" из средств местного бюджета	07	04	100 57 03		751,8	740,4
Бюджетные инвестиции	07	04	100 57 03	003	751,8	740,4
Молодежная политика и оздоровление детей	07	07			9 363,7	9 360,2
Мероприятия по проведению оздоровительной кампании детей	07	07	432 00 00		1 421,0	1 421,0
Оздоровление детей	07	07	432 02 00		1 421,0	1 421,0
Выполнение функций казенными учреждениями	07	07	432 02 00	701	1 121,0	1 121,0
Субсидии бюджетным учреждениям на иные цели	07	07	432 02 00	703	300,0	300,0
Региональные целевые программы	07	07	522 00 00		7 134,7	7 134,7
Долгосрочная целевая программа Архангельской области "Семья и дети Архангельской области на 2011 – 2013 годы"	07	07	522 83 00		7 134,7	7 134,7
Выполнение функций органами местного самоуправления	07	07	522 83 00	500	6 191,1	6 191,1
Выполнение функций казенными учреждениями	07	07	522 83 00	701	748,7	748,7
Субсидии бюджетным учреждениям на иные цели	07	07	522 83 00	703	194,9	194,9
Целевые программы муниципальных образований	07	07	795 00 00		808,0	804,5
Муниципальная ведомственная целевая программа "Мирный молодежный на 2011 - 2013 годы"	07	07	795 08 00		808,0	804,5
Выполнение функций органами местного самоуправления	07	07	795 08 00	500	808,0	804,5
Другие вопросы в области образования	07	09			36 331,3	35 708,6
Руководство и управление в сфере установленных функций	07	09	002 00 00		11 158,5	11 044,6
Центральный аппарат	07	09	002 04 00		11 158,5	11 044,6
Выполнение функций органами местного самоуправления	07	09	002 04 00	500	11 158,5	11 044,6
Иные безвозмездные и безвозвратные перечисления	07	09	520 00 00		21 800,0	21 800,0
Развитие и поддержка социальной и инженерной инфраструктуры закрытых административно-территориальных образований	07	09	520 03 00		21 800,0	21 800,0
Иные межбюджетные трансферты на развитие и поддержку социальной и инженерной инфраструктуры закрытых административно-территориальных образований	07	09	520 03 02		21 800,0	21 800,0
Выполнение функций казенными учреждениями	07	09	520 03 02	701	18 944,4	18 944,4
Субсидии бюджетным учреждениям на иные цели	07	09	520 03 02	703	2 855,6	2 855,6
Целевые программы муниципальных образований	07	09	795 00 00		3 372,8	2 864,0
Муниципальная ведомственная целевая программа "Развитие системы дошкольного, общего и дополнительного образования в городе Мирном на 2012-2014 годы"	07	09	795 02 00		3 350,0	2 844,0
Выполнение функций органами местного самоуправления	07	09	795 02 00	500	3 350,0	2 844,0
Муниципальная долгосрочная целевая программа "Обеспечение первичных мер пожарной безопасности на территории муниципального образования "Мирный" на 2011 - 2015 годы"	07	09	795 10 00		22,8	20,0
Выполнение функций органами местного самоуправления	07	09	795 10 00	500	22,8	20,0
Культура и кинематография	08				11 390,6	11 365,4
Культура	08	01			9 679,6	9 666,6
Учреждения культуры и мероприятия в сфере культуры и кинематографии	08	01	440 00 00		9,2	9,2

Наименование	Раздел	Под-раздел	Целевая статья	Вид расхо-дов	Назначено, тыс.руб.	Исполнено, тыс. руб.
1	2	3	4	5	6	7
Комплектование книжных фондов библиотек муниципальных образований и государственных библиотек городов Москвы и Санкт-Петербурга	08	01	440 02 00		9,2	9,2
Выполнение функций казенными учреждениями	08	01	440 02 00	701	9,2	9,2
Библиотеки	08	01	442 00 00		8 960,6	8 947,6
Обеспечение деятельности подведомственных учреждений	08	01	442 99 00		8 960,6	8 947,6
Выполнение функций казенными учреждениями	08	01	442 99 00	701	8 960,6	8 947,6
Региональные целевые программы	08	01	522 00 00		163,4	163,4
Ведомственная целевая программа Архангельской области "Выравнивание бюджетной обеспеченности муниципальных образований Архангельской области и Ненецкого автономного округа на 2011-2013 годы"	08	01	522 04 00		163,4	163,4
Повышение фонда оплаты труда работников муниципальных учреждений (кроме учителей) на 15 процентов с 1 ноября 2011 года	08	01	522 04 07		163,4	163,4
Выполнение функций казенными учреждениями	08	01	522 04 07	701	163,4	163,4
Целевые программы муниципальных образований	08	01	795 00 00		546,4	546,4
Муниципальная ведомственная целевая программа "Культура Мирного:традиции и развитие на 2011-2013 годы"	08	01	795 04 00		179,0	179,0
Выполнение функций казенными учреждениями	08	01	795 04 00	701	179,0	179,0
Муниципальная долгосрочная целевая программа "Противодействие экстремизму и профилактика терроризма на территории муниципального образования "Мирный" на 2012 - 2014 годы"	08	01	795 05 00		20,0	20,0
Выполнение функций казенными учреждениями	08	01	795 05 00	701	20,0	20,0
Муниципальная ведомственная целевая программа "Мирный молодежный на 2011 - 2013 годы"	08	01	795 08 00		40,0	40,0
Выполнение функций казенными учреждениями	08	01	795 08 00	701	40,0	40,0
Муниципальная долгосрочная целевая программа "Обеспечение первичных мер пожарной безопасности на территории муниципального образования "Мирный" на 2011 - 2015 годы"	08	01	795 10 00		269,4	269,4
Выполнение функций казенными учреждениями	08	01	795 10 00	701	269,4	269,4
Долгосрочная целевая программа "Энергосбережение и повышение энергетической эффективности в муниципальном образовании "Мирный" на 2011-2014 годы"	08	01	795 12 00		38,0	38,0
Выполнение функций казенными учреждениями	08	01	795 12 00	701	38,0	38,0
Другие вопросы в области культуры, кинематографии	08	04			1 711,0	1 698,8
Целевые программы муниципальных образований	08	04	795 00 00		1 711,0	1 698,8
Муниципальная ведомственная целевая программа "Культура Мирного:традиции и развитие на 2011-2013 годы"	08	04	795 04 00		1 711,0	1 698,8
Выполнение функций органами местного самоуправления	08	04	795 04 00	500	1 711,0	1 698,8
Социальная политика	**10**				**53 389,3**	**46 611,5**
Пенсионное обеспечение	10	01			3 159,0	3 083,4
Доплаты к пенсиям, дополнительное пенсионное обеспечение	10	01	491 00 00		3 159,0	3 083,4
Доплаты к пенсиям государственных служащих субъектов Российской федерации и муниципальных служащих	10	01	491 01 00		3 159,0	3 083,4
Социальные выплаты	10	01	491 01 00	005	3 159,0	3 083,4
Социальное обеспечение населения	10	03			5 943,6	3 337,2
Федеральные целевые программы	10	03	100 00 00		1 496,8	726,1
Федеральная целевая программа "Жилище" на 2011-2015 годы	10	03	100 88 00		1 496,8	726,1
Подпрограмма "Обеспечение жильем молодых семей"	10	03	100 88 20		1 496,8	726,1
Социальные выплаты	10	03	100 88 20	005	1 496,8	726,1
Социальная помощь	10	03	505 00 00		39,4	39,4
Обеспечение равной доступности услуг общественного транспорта на территории соответствующего субъекта Российской Федерации для отдельных категорий граждан, оказание мер социальной поддержки которым относится к ведению Российской Федерации и субъектов Российской Федерации	10	03	505 37 00		39,4	39,4
Обеспечение равной доступности услуг общественного транспорта для отдельных категорий граждан, установленных статьями 2 и 4 Федерального закона от 12 января 1995 года №5-ФЗ "О ветеранах"	10	03	505 37 01		39,4	39,4
Социальные выплаты	10	03	505 37 01	005	39,4	39,4
Региональные целевые программы	10	03	522 00 00		2 203,7	1 285,8
Долгосрочная целевая программа Архангельской области "Обеспечение жильем молодых семей" на 2009-2011 годы"	10	03	522 32 00		1 017,8	1 017,8
Социальные выплаты	10	03	522 32 00	005	1 017,8	1 017,8
Долгосрочная целевая программа Архангельской области "Обеспечение жильем молодых семей" на 2012-2015 годы"	10	03	522 32 00		1 185,9	268,0
Социальные выплаты	10	03	522 32 00	005	1 185,9	268,0
Целевые программы муниципальных образований	10	03	795 00 00		2 203,7	1 285,9
Долгосрочная целевая программа "Обеспечение жильем молодых семей в муниципальном образовании "Мирный" на 2011-2012 годы"	10	03	795 01 00		2 203,7	1 285,9
Социальные выплаты	10	03	795 01 00	005	2 203,7	1 285,9

Наименование	Раздел	Под-раздел	Целевая статья	Вид расхо-дов	Назначено, тыс.руб.	Исполнено, тыс. руб.
1	2	3	4	5	6	7
Охрана семьи и детства	10	04			10 827,6	8 691,5
Социальная помощь	10	04	505 00 00		3 097,6	1 100,0
Обеспечение жилыми помещениями детей-сирот, детей, оставшихся без попечения родителей, а также детей, находящихся под опекой (попечительством) не имеющих закрепленного жилого помещения	10	04	505 36 00		3 097,6	1 100,0
Обеспечение жилыми помещениями детей-сирот, детей, оставшихся без попечения родителей, а также детей, находящихся под опекой (попечительством) не имеющих закрепленного жилого помещения за счет средств областного бюджета	10	04	505 36 01		3 097,6	1 100,0
Социальные выплаты	10	04	505 36 01	005	3 097,6	1 100,0
Иные безвозмездные и безвозвратные перечисления	10	04	520 00 00		6 150,0	6 150,0
Компенсация части родительской платы за содержание ребенка в государственных и муниципальных образовательных учреждениях, реализующих основную программу дошкольного образования	10	04	520 10 00		6 150,0	6 150,0
Компенсация части родительской платы за содержание ребенка в государственных и муниципальных образовательных учреждениях, реализующих основную программу дошкольного образования, за счет средств областного бюджета	10	04	520 10 01		6 150,0	6 150,0
Социальные выплаты	10	04	520 10 01	005	6 150,0	6 150,0
Межбюджетные трансферты	10	04	551 00 00		1 580,0	1 441,5
Иные субсидии местным бюджетам для софинансирования расходных обязательств по исполнению полномочий органов местного самоуправления по вопросам местного значения	10	04	551 01 00		1 580,0	1 441,5
Обеспечение бесплатным питанием (молоком или кисломолочными напитками) учащихся начальных (1-4) классов	10	04	551 01 08		1 580,0	1 441,5
Социальные выплаты	10	04	551 01 08	005	1 291,7	1 184,0
Субсидии бюджетным учреждениям на иные цели	10	04	551 01 08	703	288,3	257,5
Другие вопросы в области социальной политики	10	06			33 459,1	31 499,4
Руководство и управление в сфере установленных функций органов государственной власти субъектов Российской Федерации и органов местного самоуправления	10	06	002 00 00		12 642,0	12 413,5
Центральный аппарат	10	06	002 04 00		12 642,0	12 413,5
Выполнение функций органами местного самоуправления	10	06	002 04 00	500	12 642,0	12 413,5
Иные безвозмездные и безвозвратные перечисления	10	06	520 00 00		8 803,2	8 529,4
Переселение граждан из закрытых административно-территориальных образований	10	06	520 06 00		8 803,2	8 529,4
Социальные выплаты	10	06	520 06 00	005	8 803,2	8 529,4
Межбюджетные трансферты	10	06	551 00 00		1 778,0	1 776,4
Иные субвенции местным бюджетам для финансового обеспечения расходных обязательств муниципальных образований по переданным для осуществления органам местного самоуправления государственным полномочиям	10	06	551 02 00		1 778,0	1 776,4
Осуществление государственных полномочий по организации и осуществлению деятельности по опеке и попечительству	10	06	551 02 08		1 778,0	1 776,4
Выполнение функций органами местного самоуправления	10	06	551 02 08	500	1 778,0	1 776,4
Целевые программы муниципальных образований	10	06	795 00 00		10 235,9	8 780,1
Муниципальная долгосрочная целевая программа "Социальная поддержка отдельных категорий населения Мирного на 2011-2013 годы"	10	06	795 07 00		10 232,5	8 776,7
Социальные выплаты	10	06	795 07 00	005	5 804,0	5 600,6
Выполнение функций органами местного самоуправления	10	06	795 07 00	500	4 428,5	3 176,1
Муниципальная долгосрочная целевая программа "Обеспечение первичных мер пожарной безопасности на территории муниципального образования "Мирный" на 2011 - 2015 годы"	10	06	795 10 00		3,4	3,4
Выполнение функций органами местного самоуправления	10	06	795 10 00	500	3,4	3,4
Физическая культура и спорт	**11**				**1 070,0**	**1 066,4**
Массовый спорт	11	02			1 070,0	1 066,4
Целевые программы муниципальных образований	11	02	795 00 00		1 070,0	1 066,4
Муниципальная ведомственная целевая программа "Мирный спортивный" на 2011-2013 годы	11	02	795 06 00		1 070,0	1 066,4
Выполнение функций органами местного самоуправления	11	02	795 06 00	500	1 070,0	1 066,4
ВСЕГО					**2 312 178,2**	**1 997 761,0**

Приложение № 5
к решению городского Совета
от 04 июля 2013 года № 374

ВЕДОМСТВЕННАЯ СТРУКТУРА
расходов местного бюджета на 2012 год

Наименование	Глава	Раздел	Под-раздел	Целевая статья	Вид расхо-дов	Назначено, тыс. руб.	Исполнено, тыс. руб.
1	2	3	4	5	6	7	8
АДМИНИСТРАЦИЯ МИРНОГО	**810**					**58 992,4**	**55 508,8**
Общегосударственные вопросы	**810**	**01**				**56 798,4**	**54 007,3**
Функционирование Правительства Российской Федерации, высших исполнительных органов государственной власти субъектов Российской Федерации, местных администраций	810	01	04			31 444,0	30 731,6
Руководство и управление в сфере установленных функций органов государственной власти субъектов Российской Федерации и органов местного самоуправления	810	01	04	002 00 00		29 488,8	28 778,6
Центральный аппарат	810	01	04	002 04 00		27 691,0	27 065,3
Выполнение функций органами местного самоуправления	810	01	04	002 04 00	500	27 691,0	27 065,3
Глава местной администрации (исполнительно-распорядительного органа муниципального образования)	810	01	04	002 08 00		1 797,8	1 713,3
Выполнение функций органами местного самоуправления	810	01	04	002 08 00	500	1 797,8	1 713,3
Межбюджетные трансферты	810	01	04	551 00 00		1 955,2	1 953,0
Иные субвенции местным бюджетам для финансового обеспечения расходных обязательств муниципальных образований по переданным для осуществления органам местного самоуправления государственным полномочиям	810	01	04	551 02 00		1 955,2	1 953,0
Осуществление государственных полномочий в сфере охраны труда	810	01	04	551 02 01		463,8	463,8
Выполнение функций органами местного самоуправления	810	01	04	551 02 01	500	463,8	463,8
Осуществление государственных полномочий по созданию и функционированию комиссий по делам несовершеннолетних и защите их прав	810	01	04	551 02 02		927,6	927,6
Выполнение функций органами местного самоуправления	810	01	04	551 02 02	500	927,6	927,6
Осуществление государственных полномочий в сфере административных правонарушений	810	01	04	551 02 03		538,8	536,6
Выполнение функций органами местного самоуправления	810	01	04	551 02 03	500	538,8	536,6
Осуществление государственных полномочий по формированию торгового реестра	810	01	04	551 02 06		25,0	25,0
Выполнение функций органами местного самоуправления	810	01	04	551 02 06	500	25,0	25,0
Судебная система	810	01	05			63,9	31,1
Руководство и управление в сфере установленных функций	810	01	05	001 00 00		63,9	31,1
Составление (изменение) списков кандидатов в присяжные заседатели федеральных судов общей юрисдикции в Российской Федерации	810	01	05	001 40 00		63,9	31,1
Выполнение функций органами местного самоуправления	810	01	05	001 40 00	500	63,9	31,1
Другие общегосударственные вопросы	810	01	13			25 290,5	23 244,6
Реализация государственных функций, связанных с общегосударственным управлением	810	01	13	092 00 00		2 388,0	1 693,7
Выполнение других обязательств государства	810	01	13	092 03 00		2 388,0	1 693,7
Прочие расходы	810	01	13	092 03 02		2 388,0	1 693,7
Выполнение функций органами местного самоуправления	810	01	13	092 03 02	500	2 388,0	1 693,7
Учреждения по обеспечению хозяйственного обслуживания	810	01	13	093 00 00		18 575,3	18 092,8
Обеспечение деятельности подведомственных учреждений	810	01	13	093 99 00		18 575,3	18 092,8
Выполнение функций казенными учреждениями	810	01	13	093 99 00	701	18 575,3	18 092,8
Целевые программы муниципальных образований	810	01	13	795 00 00		4 327,2	3 458,1
Муниципальная долгосрочная целевая программа "Снижение административных барьеров, оптимизация и повышение качества предоставления государственных и муниципальных услуг на 2012-2013 годы"	810	01	13	795 03 00		614,5	612,4
Выполнение функций органами местного самоуправления	810	01	13	795 03 00	500	614,5	612,4
Муниципальная долгосрочная целевая программа "Профилактика преступлений и иных правонарушений в муниципальном образовании "Мирный" на 2011-2012 годы"	810	01	13	795 09 00		2 473,4	2 433,8
Выполнение функций органами местного самоуправления	810	01	13	795 09 00	500	2 473,4	2 433,8
Муниципальная долгосрочная целевая программа "Обеспечение первичных мер пожарной безопасности на территории муниципального образования "Мирный" на 2011 - 2015 годы"	810	01	13	795 10 00		157,3	81,1
Выполнение функций казенными учреждениями	810	01	13	795 10 00	701	157,3	81,1
Долгосрочная целевая программа "Энергосбережение и повышение энергетической эффективности в муниципальном образовании "Мирный" на 2011 - 2014 годы"	810	01	13	795 12 00		1 082,0	330,8
Выполнение функций казенными учреждениями	810	01	13	795 12 00	701	1 082,0	330,8
Национальная оборона	**810**	**02**				**1 178,5**	**1 178,5**
Мобилизационная и вневойсковая подготовка	810	02	03			1 178,5	1 178,5
Руководство и управление в сфере установленных функций	810	02	03	001 00 00		1 178,5	1 178,5
Осуществление первичного воинского учета на территориях, где отсутствуют военные комиссариаты	810	02	03	001 36 00		1 178,5	1 178,5
Выполнение функций органами местного самоуправления	810	02	03	001 36 00	500	1 178,5	1 178,5
Национальная экономика	**810**	**04**				**1 015,5**	**323,0**
Другие вопросы в области национальной экономики	810	04	12			1 015,5	323,0
Мероприятия в области строительства, архитектуры и градостроительства	810	04	12	338 00 00		1 015,5	323,0
Выполнение функций органами местного самоуправления	810	04	12	338 00 00	500	1 015,5	323,0
ФЭУ АДМИНИСТРАЦИИ МИРНОГО	**811**					**19 988,0**	**14 241,8**
Общегосударственные вопросы	**811**	**01**				**19 988,0**	**14 241,8**
Обеспечение деятельности финансовых, налоговых и таможенных органов и органов финансового (финансово-бюджетного) надзора	811	01	06			18 162,0	14 239,9
Руководство и управление в сфере установленных функций органов государственной власти субъектов Российской Федерации и органов местного самоуправления	811	01	06	002 00 00		18 162,0	14 239,9
Центральный аппарат	811	01	06	002 04 00		18 162,0	14 239,9
Выполнение функций органами местного самоуправления	811	01	06	002 04 00	500	18 162,0	14 239,9
Резервные фонды	811	01	11			1 776,0	-
Резервные фонды	811	01	11	070 00 00		1 776,0	-
Резервные фонды местных администраций	811	01	11	070 05 00		1 776,0	-
Прочие расходы	811	01	11	070 05 00	013	1 776,0	-
Другие общегосударственные вопросы	811	01	13			50,0	1,9
Реализация государственных функций, связанных с общегосударственным управлением	811	01	13	092 00 00		50,0	1,9
Выполнение других обязательств государства	811	01	13	092 03 00		50,0	1,9
Прочие расходы	811	01	13	092 03 02		50,0	1,9
Выполнение функций органами местного самоуправления	811	01	13	092 03 02	500	50,0	1,9
МУ "УПРАВЛЕНИЕ СТРОИТЕЛЬСТВА И ГОРОДСКОГО ХОЗЯЙСТВА "	**812**					**1 566 208,4**	**1 280 449,7**
Общегосударственные вопросы	**812**	**01**				**3 774,9**	**3 350,3**
Другие общегосударственные вопросы	812	01	13			3 774,9	3 350,3
Реализация государственных функций, связанных с общегосударственным управлением	812	01	13	092 00 00		3 774,9	3 350,3
Выполнение других обязательств государства	812	01	13	092 03 00		3 774,9	3 350,3
Прочие расходы	812	01	13	092 03 02		3 774,9	3 350,3
Выполнение функций органами местного самоуправления	812	01	13	092 03 02	500	3 774,9	3 350,3
Национальная экономика	**812**	**04**				**35 663,0**	**30 442,0**
Топливно-энергетический комплекс	812	04	02			2 637,0	248,5
Региональные целевые программы	812	04	02	522 00 00		2 637,0	248,5
Долгосрочная целевая программа Архангельской области "Газификация Архангельской области в 2012 – 2014 годах"	812	04	02	522 74 00		2 637,0	248,5
Бюджетные инвестиции	812	04	02	522 74 00	003	2 637,0	248,5
Дорожное хозяйство (дорожные фонды)	812	04	09			1 313,3	1 313,1
Дорожное хозяйство	812	04	09	315 00 00		65,8	65,8
Капитальный ремонт и ремонт дворовых территорий многоквартирных домов, проездов к дворовым территориям многоквартирных домов	812	04	09	315 02 00		65,8	65,8
Выполнение функций органами местного самоуправления	812	04	09	315 02 00	500	65,8	65,8
Межбюджетные трансферты	812	04	09	551 00 00		1 247,5	1 247,3
Иные субсидии местным бюджетам для софинансирования расходных обязательств по исполнению полномочий органов местного самоуправления по вопросам местного значения	812	04	09	551 01 00		1 247,5	1 247,3
Капитальный ремонт и ремонт дворовых территорий многоквартирных домов, проездов к дворовым территориям многоквартирных домов населенных пунктов	812	04	09	551 01 14		1 247,5	1 247,3
Выполнение функций органами местного самоуправления	812	04	09	551 01 14	500	1 247,5	1 247,3
Другие вопросы в области национальной экономики	812	04	12			31 712,7	28 880,4
Руководство и управление в сфере установленных функций органов государственной власти субъектов Российской Федерации и органов местного самоуправления	812	04	12	002 00 00		17 516,9	16 552,1
Центральный аппарат	812	04	12	002 04 00		17 516,9	16 552,1
Выполнение функций органами местного самоуправления	812	04	12	002 04 00	500	17 516,9	16 552,1
Реализация государственных функций, связанных с общегосударственным управлением	812	04	12	092 00 00		2 894,1	2 880,3
Обеспечение деятельности подведомственных учреждений	812	04	12	092 99 00		2 894,1	2 880,3
Выполнение функций казенными учреждениями	812	04	12	092 99 00	701	2 894,1	2 880,3
Реализация государственных функций в области национальной экономики	812	04	12	340 00 00		887,7	887,7
Мероприятия по землеустройству и землепользованию	812	04	12	340 03 00		887,7	887,7
Выполнение функций органами местного самоуправления	812	04	12	340 03 00	500	887,7	887,7

Наименование	Глава	Раздел	Под-раздел	Целевая статья	Вид расхо-дов	Назначено, тыс. руб.	Исполнено, тыс. руб.
1	2	3	4	5	6	7	8
Целевые программы муниципальных образований	812	04	12	795 00 00		10 414,0	8 560,3
Муниципальная долгосрочная целевая программа "Обеспечение первичных мер пожарной безопасности на территории муниципального образования "Мирный" на 2011 - 2015 годы"	812	04	12	795 10 00		171,0	-
Выполнение функций органами местного самоуправления	812	04	12	795 10 00	500	171,0	-
Долгосрочная целевая программа "Энергосбережение и повышение энергетической эффективности в муниципальном образовании "Мирный" на 2011-2014 годы"	812	04	12	795 12 00		10 243,0	8 560,3
Выполнение функций органами местного самоуправления	812	04	12	795 12 00	500	10 243,0	8 560,3
Жилищно-коммунальное хозяйство	**812**	**05**				**1 283 656,0**	**1 105 595,0**
Жилищное хозяйство	812	05	01			632 560,2	506 020,2
Федеральные целевые программы	812	05	01	100 00 00		614 704,1	488 164,1
Федеральная целевая программа "Развитие российских космодромов на 2006-2015 годы"	812	05	01	100 57 00		614 704,1	488 164,1
Развитие российских космодромов на 2006-2015 годы	812	05	01	100 57 02		573 863,0	449 676,3
Бюджетные инвестиции	812	05	01	100 57 02	003	573 863,0	449 676,3
Софинансирование мероприятий в рамках федеральной целевой программы "Развитие российских космодромов на 2006-2015 годы" из средств местного бюджета	812	05	01	100 57 03		40 841,1	38 487,8
Бюджетные инвестиции	812	05	01	100 57 03	003	40 841,1	38 487,8
Межбюджетные трансферты	812	05	01	551 00 00		17 652,4	17 652,4
Иные субсидии местным бюджетам для софинансирования расходных обязательств по исполнению полномочий органов местного самоуправления по вопросам местного значения	812	05	01	551 01 00		17 652,4	17 652,4
Субсидия бюджету закрытого административно-территориального образования на софинансирование мероприятий в рамках федеральной целевой программы "Развитие российских космодромов на 2006 – 2015 годы"	812	05	01	551 01 09		13 782,9	13 782,9
Бюджетные инвестиции	812	05	01	551 01 09	003	13 782,9	13 782,9
Капитальный ремонт и ремонт дворовых территорий многоквартирных домов, проездов к дворовым территориям многоквартирных домов населенных пунктов	812	05	01	551 01 14		3 869,5	3 869,5
Выполнение функций органами местного самоуправления	812	05	01	551 01 14	500	3 869,5	3 869,5
Поддержка жилищного хозяйства	812	05	01	650 00 00		203,7	203,7
Капитальный ремонт и ремонт дворовых территорий, находящихся в границах земельных участков многоквартирных домов	812	05	01	650 02 00		203,7	203,7
Выполнение функций органами местного самоуправления	812	05	01	650 02 00	500	203,7	203,7
Коммунальное хозяйство	812	05	02			209 129,9	180 873,4
Федеральные целевые программы	812	05	02	100 00 00		80 787,1	53 433,7
Федеральная целевая программа "Развитие российских космодромов на 2006-2015 годы"	812	05	02	100 57 00		80 787,1	53 433,7
Развитие российских космодромов на 2006-2015 годы	812	05	02	100 57 02		76 307,9	50 205,5
Бюджетные инвестиции	812	05	02	100 57 02	003	76 307,9	50 205,5
Софинансирование мероприятий в рамках федеральной целевой программы "Развитие российских космодромов на 2006-2015 годы" из средств местного бюджета	812	05	02	100 57 03		4 479,2	3 228,2
Бюджетные инвестиции	812	05	02	100 57 03	003	4 479,2	3 228,2
Бюджетные инвестиции в объекты капитального строительства, не включенные в целевые программы	812	05	02	102 00 00		8 242,6	7 339,5
Бюджетные инвестиции в объекты капитального строительства государственной собственности объектов Российской Федерации (объекты капитального строительства собственности муниципальных образований)	812	05	02	102 01 00		8 242,6	7 339,5
Бюджетные инвестиции в объекты капитального строительства собственности муниципальных образований	812	05	02	102 01 02		8 242,6	7 339,5
Бюджетные инвестиции	812	05	02	102 01 02	003	8 242,6	7 339,5
Межбюджетные трансферты	812	05	02	551 00 00		120 100,2	120 100,2
Субсидия бюджету закрытого административно-территориального образования на софинансирование мероприятий в рамках федеральной целевой программы "Развитие российских космодромов на 2006 – 2015 годы"	812	05	02	551 01 09		2 379,4	2 379,4
Бюджетные инвестиции	812	05	02	551 01 09	003	2 379,4	2 379,4
Иные субвенции местным бюджетам для финансового обеспечения расходных обязательств муниципальных образований по переданным для осуществления органам местного самоуправления государственным полномочиям	812	05	02	551 02 00		117 720,8	117 720,8
Возмещение убытков, возникающих в результате государственного регулирования тарифов на тепловую энергию, отпускаемую для населения на нужды теплоснабжения	812	05	02	551 02 14		91 419,4	91 419,4
Субсидии юридическим лицам	812	05	02	551 02 14	006	91 419,4	91 419,4
Возмещение убытков, возникающих в результате государственного регулирования тарифов на холодную воду и водоотведение для нужд населения	812	05	02	551 02 16		26 301,4	26 301,4
Субсидии юридическим лицам	812	05	02	551 02 16	006	26 301,4	26 301,4

Наименование	Глава	Раздел	Под-раздел	Целевая статья	Вид расхо-дов	Назначено, тыс. руб.	Исполнено, тыс. руб.
1	2	3	4	5	6	7	8
Благоустройство	812	05	03			293 283,5	288 985,7
Федеральные целевые программы	812	05	03	100 00 00		234 803,3	231 246,7
Федеральная целевая программа "Развитие российских космодромов на 2006-2015 годы"	812	05	03	100 57 00		234 803,3	231 246,7
Развитие российских космодромов на 2006-2015 годы	812	05	03	100 57 02		217 949,4	217 949,4
Бюджетные инвестиции	812	05	03	100 57 02	003	217 949,4	217 949,4
Софинансирование мероприятий в рамках федеральной целевой программы "Развитие российских космодромов на 2006-2015 годы" из средств местного бюджета	812	05	03	100 57 03		16 853,9	13 297,3
Бюджетные инвестиции	812	05	03	100 57 03	003	16 853,9	13 297,3
Бюджетные инвестиции в объекты капитального строительства, не включенные в целевые программы	812	05	03	102 00 00		1 464,1	1 464,0
Бюджетные инвестиции в объекты капитального строительства государственной собственности объектов Российской Федерации (объекты капитального строительства собственности муниципальных образований)	812	05	03	102 01 00		1 464,1	1 464,0
Бюджетные инвестиции в объекты капитального строительства собственности муниципальных образований	812	05	03	102 01 02		1 464,1	1 464,0
Бюджетные инвестиции	812	05	03	102 01 02	003	1 464,1	1 464,0
Межбюджетные трансферты	812	05	03	551 00 00		1 382,0	1 382,0
Иные субсидии местным бюджетам для софинансирования расходных обязательств по исполнению полномочий органов местного самоуправления по вопросам местного значения	812	05	03	551 01 00		1 382,0	1 382,0
Субсидия бюджету закрытого административно-территориального образования на софинансирование мероприятий в рамках федеральной целевой программы "Развитие российских космодромов на 2006 – 2015 годы"	812	05	03	551 01 09		1 382,0	1 382,0
Бюджетные инвестиции	812	05	03	551 01 09	003	1 382,0	1 382,0
Благоустройство	812	05	03	600 00 00		55 634,1	54 893,0
Уличное освещение	812	05	03	600 01 00		11 107,0	10 538,3
Субсидии МУП "Мирнинские городские электросети" на возмещение затрат, связанных с оказанием услуг по уличному освещению	812	05	03	600 01 01		9 965,0	9 396,4
Субсидии юридическим лицам	812	05	03	600 01 01	006	9 965,0	9 396,4
Уличное освещение	812	05	03	600 01 02		1 142,0	1 141,9
Выполнение функций органами местного самоуправления	812	05	03	600 01 02	500	1 142,0	1 141,9
Содержание автомобильных дорог и инженерных сооружений на них в границах городских округов и поселений в рамках благоустройства	812	05	03	600 02 00		35 399,7	35 399,7
Субсидии МУП "Жилищно-эксплуатационное управление" на возмещение затрат, связанных с оказанием услуг по содержанию и ремонту городских автомобильных дорог, внутриквартальных проездов и тротуаров	812	05	03	600 02 01		34 927,6	34 927,6
Субсидии юридическим лицам	812	05	03	600 02 01	006	34 927,6	34 927,6
Содержание автомобильных дорог и инженерных сооружений на них в границах городских округов и поселений в рамках благоустройства	812	05	03	600 02 02		472,1	472,1
Выполнение функций органами местного самоуправления	812	05	03	600 02 02	500	472,1	472,1
Озеленение	812	05	03	600 03 00		3 100,0	3 093,8
Выполнение функций органами местного самоуправления	812	05	03	600 03 00	500	3 100,0	3 093,8
Прочие мероприятия по благоустройству городского округа	812	05	03	600 05 00		6 027,4	5 861,2
Выполнение функций органами местного самоуправления	812	05	03	600 05 00	500	6 027,4	5 861,2
Другие вопросы в области жилищно-коммунального хозяйства	812	05	05			148 682,4	129 715,7
Федеральные целевые программы	812	05	05	100 00 00		20 687,0	20 686,9
Федеральная целевая программа "Развитие российских космодромов на 2006-2015 годы"	812	05	05	100 57 00		20 687,0	20 686,9
Развитие российских космодромов на 2006-2015 годы	812	05	05	100 57 02		20 307,9	20 307,8
Развитие инфраструктуры города Мирного	812	05	05	100 57 02	098	20 307,9	20 307,8
Софинансирование мероприятий в рамках федеральной целевой программы "Развитие российских космодромов на 2006-2015 годы" из средств местного бюджета	812	05	05	100 57 03		379,1	379,1
Развитие инфраструктуры города Мирного	812	05	05	100 57 03	098	379,1	379,1
Иные безвозмездные и безвозвратные перечисления	812	05	05	520 00 00		127 291,0	108 324,4
Развитие и поддержка социальной и инженерной инфраструктуры закрытых административно-территориальных образований	812	05	05	520 03 00		37 840,8	36 764,2
Иные межбюджетные трансферты на развитие и поддержку социальной и инженерной инфраструктуры закрытых административно-территориальных образований	812	05	05	520 03 02		37 840,8	36 764,2
Бюджетные инвестиции	812	05	05	520 03 02	003	37 840,8	36 764,2
Переселение граждан из закрытых административно-территориальных образований	812	05	05	520 06 00		89 450,2	71 560,2
Бюджетные инвестиции	812	05	05	520 06 00	003	89 450,2	71 560,2
Межбюджетные трансферты	812	05	05	551 00 00		704,4	704,4
Иные субсидии местным бюджетам для софинансирования расходных обязательств по исполнению полномочий органов местного самоуправления по вопросам местного значения	812	05	05	551 01 00		673,5	673,5

Наименование	Глава	Раздел	Под-раздел	Целевая статья	Вид расхо-дов	Назначено, тыс. руб.	Исполнено, тыс. руб.
1	2	3	4	5	6	7	8
Субсидия бюджету закрытого административно-территориального образования на софинансирование мероприятий в рамках федеральной целевой программы "Развитие российских космодромов на 2006 – 2015 годы"	812	05	05	551 01 09		673,5	673,5
Развитие инфраструктуры города Мирного	812	05	05	551 01 09	098	673,5	673,5
Иные субвенции местным бюджетам для финансового обеспечения расходных обязательств муниципальных образований по переданным для осуществления органам местного самоуправления государственным полномочиям	812	05	05	551 02 00		30,9	30,9
Осуществление государственных полномочий по предоставлению субсидий на возмещение убытков, возникающих в результате государственного регулирования тарифов, в сфере жилищно-коммунального хозяйства	812	05	05	551 02 12		30,9	30,9
Выполнение функций органами местного самоуправления	812	05	05	551 02 12	500	30,9	30,9
Охрана окружающей среды	**812**	**06**				**361,2**	**319,8**
Другие вопросы в области охраны окружающей среды	812	06	05			361,2	319,8
Состояние окружающей среды и природопользования	812	06	05	410 00 00		361,2	319,8
Природоохранные мероприятия	812	06	05	410 01 00		361,2	319,8
Выполнение функций органами местного самоуправления	812	06	05	410 01 00	500	361,2	319,8
Образование	**812**	**07**				**242 753,3**	**140 742,6**
Дошкольное образование	812	07	01			44 401,5	16 324,6
Федеральные целевые программы	812	07	01	100 00 00		42 985,1	14 908,2
Федеральная целевая программа "Развитие российских космодромов на 2006-2015 годы"	812	07	01	100 57 00		42 985,1	14 908,2
Развитие российских космодромов на 2006-2015 годы	812	07	01	100 57 02		42 181,4	14 908,2
Бюджетные инвестиции	812	07	01	100 57 02	003	42 181,4	14 908,2
Софинансирование мероприятий в рамках федеральной целевой программы "Развитие российских космодромов на 2006-2015 годы" из средств местного бюджета	812	07	01	100 57 03		803,7	-
Бюджетные инвестиции	812	07	01	100 57 03	003	803,7	-
Межбюджетные трансферты	812	07	01	551 00 00		1 416,4	1 416,4
Иные субсидии местным бюджетам для софинансирования расходных обязательств по исполнению полномочий органов местного самоуправления по вопросам местного значения	812	07	01	551 01 00		1 416,4	1 416,4
Субсидия бюджету закрытого административно-территориального образования на софинансирование мероприятий в рамках федеральной целевой программы "Развитие российских космодромов на 2006 – 2015 годы"	812	07	01	551 01 09		1 416,4	1 416,4
Бюджетные инвестиции	812	07	01	551 01 09	003	1 416,4	1 416,4
Среднее профессиональное образование	812	07	04			198 351,8	124 418,0
Федеральные целевые программы	812	07	04	100 00 00		198 351,8	124 418,0
Федеральная целевая программа "Развитие российских космодромов на 2006-2015 годы"	812	07	04	100 57 00		198 351,8	124 418,0
Развитие российских космодромов на 2006-2015 годы	812	07	04	100 57 02		197 600,0	123 677,6
Бюджетные инвестиции	812	07	04	100 57 02	003	197 600,0	123 677,6
Софинансирование мероприятий в рамках федеральной целевой программы "Развитие российских космодромов на 2006-2015 годы" из средств местного бюджета	812	07	04	100 57 03		751,8	740,4
Бюджетные инвестиции	812	07	04	100 57 03	003	751,8	740,4
"УПРАВЛЕНИЕ СОЦИАЛЬНОЙ ПОЛИТИКИ"	**813**					**68 602,1**	**66 456,4**
Общегосударственные вопросы	**813**	**01**				**1 185,0**	**1 164,6**
Другие общегосударственные вопросы	813	01	13			1 185,0	1 164,6
Реализация государственной политики в области приватизации и управления государственной и муниципальной собственностью	813	01	13	090 00 00		290,0	284,6
Оценка недвижимости, признание прав и регулирование отношений по государственной и муниципальной собственности	813	01	13	090 02 00		290,0	284,6
Выполнение функций органами местного самоуправления	813	01	13	090 02 00	500	290,0	284,6
Реализация государственных функций, связанных с общегосударственным управлением	813	01	13	092 00 00		880,0	880,0
Выполнение других обязательств государства	813	01	13	092 03 00		880,0	880,0
Прочие расходы	813	01	13	092 03 02		880,0	880,0
Выполнение функций органами местного самоуправления	813	01	13	092 03 02	500	880,0	880,0
Целевые программы муниципальных образований	813	01	13	795 00 00		15,0	-
Муниципальная долгосрочная целевая программа "Противодействие экстремизму и профилактика терроризма на территории муниципального образования "Мирный" на 2012 - 2014 годы"	813	01	13	795 05 00		15,0	-
Выполнение функций органами местного самоуправления	813	01	13	795 05 00	500	15,0	-
Образование	**813**	**07**				**28 284,3**	**28 221,5**
Общее образование	813	07	02			26 029,3	25 970,0
Учреждения по внешкольной работе с детьми	813	07	02	423 00 00		24 822,0	24 798,9
Обеспечение деятельности подведомственных учреждений	813	07	02	423 99 00		24 822,0	24 798,9
Выполнение функций казенными учреждениями	813	07	02	423 99 00	701	24 822,0	24 798,9
Региональные целевые программы	813	07	02	522 00 00		510,0	510,0
Ведомственная целевая программа Архангельской области "Выравнивание бюджетной обеспеченности муниципальных образований Архангельской области и Ненецкого автономного округа на 2011-2013 годы"	813	07	02	522 04 00		510,0	510,0
Повышение фонда оплаты труда работников муниципальных учреждений (кроме учителей) на 15 процентов с 1 ноября 2011 года	813	07	02	522 04 07		510,0	510,0
Выполнение функций казенными учреждениями	813	07	02	522 04 07	701	510,0	510,0
Целевые программы муниципальных образований	813	07	02	795 00 00		697,3	661,1
Муниципальная ведомственная целевая программа "Культура Мирного:традиции и развитие на 2011-2013 годы"	813	07	02	795 04 00		160,0	130,0
Выполнение функций казенными учреждениями	813	07	02	795 04 00	701	160,0	130,0
Муниципальная ведомственная целевая программа "Мирный молодежный на 2011 - 2013 годы"	813	07	02	795 08 00		206,0	204,0
Выполнение функций казенными учреждениями	813	07	02	795 08 00	701	206,0	204,0
Муниципальная долгосрочная целевая программа "Обеспечение первичных мер пожарной безопасности на территории муниципального образования "Мирный" на 2011 - 2015 годы"	813	07	02	795 10 00		163,3	163,1
Выполнение функций казенными учреждениями	813	07	02	795 10 00	701	163,3	163,1
Долгосрочная целевая программа "Энергосбережение и повышение энергетической эффективности в муниципальном образовании "Мирный" на 2011-2014 годы"	813	07	02	795 12 00		168,0	164,0
Выполнение функций казенными учреждениями	813	07	02	795 12 00	701	168,0	164,0
Молодежная политика и оздоровление детей	813	07	07			808,0	804,5
Целевые программы муниципальных образований	813	07	07	795 00 00		808,0	804,5
Муниципальная ведомственная целевая программа "Мирный молодежный на 2011 - 2013 годы"	813	07	07	795 08 00		808,0	804,5
Выполнение функций органами местного самоуправления	813	07	07	795 08 00	500	808,0	804,5
Другие вопросы в области образования	813	07	09			1 447,0	1 447,0
Иные безвозмездные и безвозвратные перечисления	813	07	09	520 00 00		1 447,0	1 447,0
Развитие и поддержка социальной и инженерной инфраструктуры закрытых административно-территориальных образований	813	07	09	520 03 00		1 447,0	1 447,0
Иные межбюджетные трансферты на развитие и поддержку социальной и инженерной инфраструктуры закрытых административно-территориальных образований	813	07	09	520 03 02		1 447,0	1 447,0
Выполнение функций казенными учреждениями	813	07	09	520 03 02	701	1 447,0	1 447,0
Культура и кинематография	**813**	**08**				**11 390,6**	**11 365,4**
Культура	813	08	01			9 679,6	9 666,6
Учреждения культуры и мероприятия в сфере культуры и кинематографии	813	08	01	440 00 00		9,2	9,2
Комплектование книжных фондов библиотек муниципальных образований и государственных библиотек городов Москвы и Санкт-Петербурга	813	08	01	440 02 00		9,2	9,2
Выполнение функций казенными учреждениями	813	08	01	440 02 00	701	9,2	9,2
Библиотеки	813	08	01	442 00 00		8 960,6	8 947,6
Обеспечение деятельности подведомственных учреждений	813	08	01	442 99 00		8 960,6	8 947,6
Выполнение функций казенными учреждениями	813	08	01	442 99 00	701	8 960,6	8 947,6
Региональные целевые программы	813	08	01	522 00 00		163,4	163,4
Ведомственная целевая программа Архангельской области "Выравнивание бюджетной обеспеченности муниципальных образований Архангельской области и Ненецкого автономного округа на 2011-2013 годы"	813	08	01	522 04 00		163,4	163,4
Повышение фонда оплаты труда работников муниципальных учреждений (кроме учителей) на 15 процентов с 1 ноября 2011 года	813	08	01	522 04 07		163,4	163,4
Выполнение функций казенными учреждениями	813	08	01	522 04 07	701	163,4	163,4
Целевые программы муниципальных образований	813	08	01	795 00 00		546,4	546,4
Муниципальная ведомственная целевая программа "Культура Мирного:традиции и развитие на 2011-2013 годы"	813	08	01	795 04 00		179,0	179,0
Выполнение функций казенными учреждениями	813	08	01	795 04 00	701	179,0	179,0
Муниципальная долгосрочная целевая программа "Противодействие экстремизму и профилактика терроризма на территории муниципального образования "Мирный" на 2012 - 2014 годы"	813	08	01	795 05 00		20,0	20,0
Выполнение функций казенными учреждениями	813	08	01	795 05 00	701	20,0	20,0
Муниципальная ведомственная целевая программа "Мирный молодежный на 2011 - 2013 годы"	813	08	01	795 08 00		40,0	40,0
Выполнение функций казенными учреждениями	813	08	01	795 08 00	701	40,0	40,0
Муниципальная долгосрочная целевая программа "Обеспечение первичных мер пожарной безопасности на территории муниципального образования "Мирный" на 2011 - 2015 годы"	813	08	01	795 10 00		269,4	269,4
Выполнение функций казенными учреждениями	813	08	01	795 10 00	701	269,4	269,4

Наименование	Глава	Раздел	Под-раздел	Целевая статья	Вид расхо-дов	Назначено, тыс. руб.	Исполнено, тыс. руб.
1	2	3	4	5	6	7	8
Долгосрочная целевая программа "Энергосбережение и повышение энергетической эффективности в муниципальном образовании "Мирный" на 2011-2014 годы"	813	08	01	795 12 00		38,0	38,0
Выполнение функций казенными учреждениями	813	08	01	795 12 00	701	38,0	38,0
Другие вопросы в области культуры, кинематографии	813	08	04			1 711,0	1 698,8
Целевые программы муниципальных образований	813	08	04	795 00 00		1 711,0	1 698,8
Муниципальная ведомственная целевая программа "Культура Мирного:традиции и развитие на 2011-2013 годы"	813	08	04	795 04 00		1 711,0	1 698,8
Выполнение функций органами местного самоуправления	813	08	04	795 04 00	500	1 711,0	1 698,8
Социальная политика	**813**	**10**				**26 672,2**	**24 638,5**
Пенсионное обеспечение	813	10	01			3 159,0	3 083,4
Доплаты к пенсиям, дополнительное пенсионное обеспечение	813	10	01	491 00 00		3 159,0	3 083,4
Доплаты к пенсиям государственных служащих субъектов Российской федерации и муниципальных служащих	813	10	01	491 01 00		3 159,0	3 083,4
Социальные выплаты	813	10	01	491 01 00	005	3 159,0	3 083,4
Социальное обеспечение населения	813	10	03			39,4	39,4
Социальная помощь	813	10	03	505 00 00		39,4	39,4
Обеспечение равной доступности услуг общественного транспорта на территории соответствующего субъекта Российской Федерации для отдельных категорий граждан, оказание мер социальной поддержки которым относится к ведению Российской Федерации и субъектов Российской Федерации	813	10	03	505 37 00		39,4	39,4
Обеспечение равной доступности услуг общественного транспорта для отдельных категорий граждан, установленных статьями 2 и 4 Федерального закона от 12 января 1995 года №5-ФЗ "О ветеранах"	813	10	03	505 37 01		39,4	39,4
Социальные выплаты	813	10	03	505 37 01	005	39,4	39,4
Другие вопросы в области социальной политики	813	10	06			23 473,8	21 515,7
Руководство и управление в сфере установленных функций органов государственной власти субъектов Российской Федерации и органов местного самоуправления	813	10	06	002 00 00		12 642,0	12 413,5
Центральный аппарат	813	10	06	002 04 00		12 642,0	12 413,5
Выполнение функций органами местного самоуправления	813	10	06	002 04 00	500	12 642,0	12 413,5
Иные безвозмездные и безвозвратные перечисления	813	10	06	520 00 00		595,9	322,1
Переселение граждан из закрытых административно-территориальных образований	813	10	06	520 06 00		595,9	322,1
Социальные выплаты	813	10	06	520 06 00	005	595,9	322,1
Целевые программы муниципальных образований	813	10	06	795 00 00		10 235,9	8 780,1
Муниципальная долгосрочная целевая программа "Социальная поддержка отдельных категорий населения Мирного на 2011-2013 годы"	813	10	06	795 07 00		10 232,5	8 776,7
Социальные выплаты	813	10	06	795 07 00	005	5 804,0	5 600,6
Выполнение функций органами местного самоуправления	813	10	06	795 07 00	500	4 428,5	3 176,1
Муниципальная долгосрочная целевая программа "Обеспечение первичных мер пожарной безопасности на территории муниципального образования "Мирный" на 2011 - 2015 годы"	813	10	06	795 10 00		3,4	3,4
Выполнение функций органами местного самоуправления	813	10	06	795 10 00	500	3,4	3,4
Физическая культура и спорт	**813**	**11**				**1 070,0**	**1 066,4**
Массовый спорт	813	11	02			1 070,0	1 066,4
Целевые программы муниципальных образований	813	11	02	795 00 00		1 070,0	1 066,4
Муниципальная ведомственная целевая программа "Мирный спортивный" на 2011-2013 годы	813	11	02	795 06 00		1 070,0	1 066,4
Выполнение функций органами местного самоуправления	813	11	02	795 06 00	500	1 070,0	1 066,4
МУ "ОТДЕЛ ОБРАЗОВАНИЯ"	**814**					**515 526,2**	**502 130,8**
Образование	**814**	**07**				**502 920,6**	**491 662,9**
Дошкольное образование	814	07	01			240 179,1	232 245,2
Федеральные целевые программы	814	07	01	100 00 00		27 466,7	27 085,5
Федеральная целевая программа "Развитие российских космодромов на 2006-2015 годы"	814	07	01	100 57 00		27 466,7	27 085,5
Развитие российских космодромов на 2006-2015 годы	814	07	01	100 57 02		27 200,0	26 818,8
Развитие инфраструктуры города Мирного	814	07	01	100 57 02	098	22 971,5	22 590,3
Субсидии бюджетным учреждениям на иные цели	814	07	01	100 57 02	703	4 228,5	4 228,5
Софинансирование мероприятий в рамках федеральной целевой программы "Развитие российских космодромов на 2006-2015 годы" из средств местного бюджета	814	07	01	100 57 03		266,7	266,7
Развитие инфраструктуры города Мирного	814	07	01	100 57 03	098	226,0	226,0
Субсидии бюджетным учреждениям на иные цели	814	07	01	100 57 03	703	40,7	40,7
Детские дошкольные учреждения	814	07	01	420 00 00		179 521,3	174 823,9
Обеспечение деятельности подведомственных учреждений	814	07	01	420 99 00		179 521,3	174 823,9
Выполнение функций казенными учреждениями	814	07	01	420 99 00	701	156 431,8	151 734,4

Наименование	Глава	Раздел	Под-раздел	Целевая статья	Вид расхо-дов	Назначено, тыс. руб.	Исполнено, тыс. руб.
1	2	3	4	5	6	7	8
Субсидии бюджетным учреждениям на финансовое обеспечение муниципального задания на оказание муниципальных услуг (выполнение работ)	814	07	01	420 99 00	702	23 089,5	23 089,5
Региональные целевые программы	814	07	01	522 00 00		3 658,1	3 658,1
Ведомственная целевая программа Архангельской области "Выравнивание бюджетной обеспеченности муниципальных образований Архангельской области и Ненецкого автономного округа на 2011-2013 годы"	814	07	01	522 04 00		3 648,1	3 648,1
Повышение фонда оплаты труда работников муниципальных учреждений (кроме учителей) на 15 процентов с 1 ноября 2011 года	814	07	01	522 04 07		3 648,1	3 648,1
Выполнение функций казенными учреждениями	814	07	01	522 04 07	701	3 648,1	3 648,1
Долгосрочная целевая программа Архангельской области "Доступная среда на 2011 – 2015 годы"	814	07	01	522 81 00		10,0	10,0
Выполнение функций казенными учреждениями	814	07	01	522 81 00	701	10,0	10,0
Межбюджетные трансферты	814	07	01	551 00 00		470,1	470,1
Иные субсидии местным бюджетам для софинансирования расходных обязательств по исполнению полномочий органов местного самоуправления по вопросам местного значения	814	07	01	551 01 00		470,1	470,1
Субсидия бюджету закрытого административно-территориального образования на софинансирование мероприятий в рамках федеральной целевой программы "Развитие российских космодромов на 2006 – 2015 годы"	814	07	01	551 01 09		470,1	470,1
Развитие инфраструктуры города Мирного	814	07	01	551 01 09	098	398,5	398,5
Субсидии бюджетным учреждениям на иные цели	814	07	01	551 01 09	703	71,6	71,6
Целевые программы муниципальных образований	814	07	01	795 00 00		29 062,9	26 207,6
Муниципальная ведомственная целевая программа "Развитие системы дошкольного, общего и дополнительного образования в городе Мирном на 2012-2014 годы"	814	07	01	795 02 00		26 740,4	24 061,7
Выполнение функций казенными учреждениями	814	07	01	795 02 00	701	26 523,5	23 844,8
Субсидии бюджетным учреждениям на иные цели	814	07	01	795 02 00	703	216,9	216,9
Муниципальная долгосрочная целевая программа "Социальная поддержка отдельных категорий населения Мирного на 2011-2013 годы"	814	07	01	795 07 00		44,0	44,0
Выполнение функций казенными учреждениями	814	07	01	795 07 00	701	44,0	44,0
Муниципальная долгосрочная целевая программа "Обеспечение первичных мер пожарной безопасности на территории муниципального образования "Мирный" на 2011 - 2015 годы"	814	07	01	795 10 00		400,5	362,0
Выполнение функций казенными учреждениями	814	07	01	795 10 00	701	289,6	251,1
Субсидии бюджетным учреждениям на иные цели	814	07	01	795 10 00	703	110,9	110,9
Долгосрочная целевая программа "Энергосбережение и повышение энергетической эффективности в муниципальном образовании "Мирный" на 2011-2014 годы"	814	07	01	795 12 00		1 878,0	1 739,9
Выполнение функций казенными учреждениями	814	07	01	795 12 00	701	1 685,0	1 546,9
Субсидии бюджетным учреждениям на иные цели	814	07	01	795 12 00	703	193,0	193,0
Общее образование	814	07	02			219 301,5	216 600,4
Школы-детские сады, школы начальные, неполные средние и средние	814	07	02	421 00 00		65 829,5	65 166,1
Обеспечение деятельности подведомственных учреждений	814	07	02	421 99 00		65 829,5	65 166,1
Выполнение функций казенными учреждениями	814	07	02	421 99 00	701	52 957,5	52 294,1
Субсидии бюджетным учреждениям на финансовое обеспечение муниципального задания на оказание муниципальных услуг (выполнение работ)	814	07	02	421 99 00	702	12 872,0	12 872,0
Учреждения по внешкольной работе с детьми	814	07	02	423 00 00		21 753,4	21 452,9
Обеспечение деятельности подведомственных учреждений	814	07	02	423 99 00		21 753,4	21 452,9
Выполнение функций казенными учреждениями	814	07	02	423 99 00	701	21 753,4	21 452,9
Мероприятия в области образования	814	07	02	436 00 00		6 622,0	6 622,0
Модернизация региональных систем общего образования	814	07	02	436 21 00		6 622,0	6 622,0
Выполнение функций органами местного самоуправления	814	07	02	436 21 00	500	887,5	887,5
Выполнение функций казенными учреждениями	814	07	02	436 21 00	701	5 324,5	5 324,5
Субсидии бюджетным учреждениям на иные цели	814	07	02	436 21 00	703	410,0	410,0
Иные безвозмездные и безвозвратные перечисления	814	07	02	520 00 00		3 039,9	3 038,6
Ежемесячное денежное вознаграждение за классное руководство	814	07	02	520 09 00		3 039,9	3 038,6
Ежемесячное денежное вознаграждение за классное руководство за счет межбюджетных трансфертов из федерального бюджета	814	07	02	520 09 02		3 039,9	3 038,6
Выполнение функций казенными учреждениями	814	07	02	520 09 02	701	2 580,8	2 579,5
Субсидии бюджетным учреждениям на иные цели	814	07	02	520 09 02	703	459,1	459,1
Региональные целевые программы	814	07	02	522 00 00		106 421,4	106 421,4
Ведомственная целевая программа Архангельской области "Выравнивание бюджетной обеспеченности муниципальных образований Архангельской области и Ненецкого автономного округа на 2011-2013 годы"	814	07	02	522 04 00		447,0	447,0

Наименование	Глава	Раздел	Под-раздел	Целевая статья	Вид расхо-дов	Назначено, тыс. руб.	Исполнено, тыс. руб.
1	2	3	4	5	6	7	8
Повышение фонда оплаты труда работников муниципальных учреждений (кроме учителей) на 15 процентов с 1 ноября 2011 года	814	07	02	522 04 07		447,0	447,0
Выполнение функций казенными учреждениями	814	07	02	522 04 07	701	447,0	447,0
Ведомственная целевая программа Архангельской области "Реализация основных общеобразовательных программ"	814	07	02	522 42 00		105 974,4	105 974,4
Выполнение функций органами местного самоуправления	814	07	02	522 42 00	500	1 390,0	1 390,0
Выполнение функций казенными учреждениями	814	07	02	522 42 00	701	83 000,0	83 000,0
Субсидии бюджетным учреждениям на финансовое обеспечение муниципального задания на оказание муниципальных услуг (выполнение работ)	814	07	02	522 42 00	702	21 584,4	21 584,4
Целевые программы муниципальных образований	814	07	02	795 00 00		15 635,3	13 899,4
Муниципальная ведомственная целевая программа "Развитие системы дошкольного, общего и дополнительного образования в городе Мирном на 2012-2014 годы"	814	07	02	795 02 00		11 987,6	10 357,2
Выполнение функций казенными учреждениями	814	07	02	795 02 00	701	10 095,9	8 933,3
Субсидии бюджетным учреждениям на иные цели	814	07	02	795 02 00	703	1 891,7	1 423,9
Муниципальная ведомственная целевая программа "Мирный спортивный" на 2011-2013 годы	814	07	02	795 06 00		330,0	330,0
Выполнение функций казенными учреждениями	814	07	02	795 06 00	701	330,0	330,0
Муниципальная долгосрочная целевая программа "Обеспечение первичных мер пожарной безопасности на территории муниципального образования "Мирный" на 2011 - 2015 годы"	814	07	02	795 10 00		1 204,7	1 188,6
Выполнение функций казенными учреждениями	814	07	02	795 10 00	701	1 071,3	1 055,2
Субсидии бюджетным учреждениям на иные цели	814	07	02	795 10 00	703	133,4	133,4
Долгосрочная целевая программа "Энергосбережение и повышение энергетической эффективности в муниципальном образовании "Мирный" на 2011-2014 годы"	814	07	02	795 12 00		2 113,0	2 023,6
Выполнение функций казенными учреждениями	814	07	02	795 12 00	701	1 714,0	1 624,6
Субсидии бюджетным учреждениям на иные цели	814	07	02	795 12 00	703	399,0	399,0
Молодежная политика и оздоровление детей	814	07	07			8 555,7	8 555,7
Мероприятия по проведению оздоровительной кампании детей	814	07	07	432 00 00		1 421,0	1 421,0
Оздоровление детей	814	07	07	432 02 00		1 421,0	1 421,0
Выполнение функций казенными учреждениями	814	07	07	432 02 00	701	1 121,0	1 121,0
Субсидии бюджетным учреждениям на иные цели	814	07	07	432 02 00	703	300,0	300,0
Региональные целевые программы	814	07	07	522 00 00		7 134,7	7 134,7
Долгосрочная целевая программа Архангельской области "Семья и дети Архангельской области на 2011 – 2013 годы"	814	07	07	522 83 00		7 134,7	7 134,7
Выполнение функций органами местного самоуправления	814	07	07	522 83 00	500	6 191,1	6 191,1
Выполнение функций казенными учреждениями	814	07	07	522 83 00	701	748,7	748,7
Субсидии бюджетным учреждениям на иные цели	814	07	07	522 83 00	703	194,9	194,9
Другие вопросы в области образования	814	07	09			34 884,3	34 261,6
Руководство и управление в сфере установленных функций	814	07	09	002 00 00		11 158,5	11 044,6
Центральный аппарат	814	07	09	002 04 00		11 158,5	11 044,6
Выполнение функций органами местного самоуправления	814	07	09	002 04 00	500	11 158,5	11 044,6
Иные безвозмездные и безвозвратные перечисления	814	07	09	520 00 00		20 353,0	20 353,0
Развитие и поддержка социальной и инженерной инфраструктуры закрытых административно-территориальных образований	814	07	09	520 03 00		20 353,0	20 353,0
Иные межбюджетные трансферты на развитие и поддержку социальной и инженерной инфраструктуры закрытых административно-территориальных образований	814	07	09	520 03 02		20 353,0	20 353,0
Выполнение функций казенными учреждениями	814	07	09	520 03 02	701	17 497,4	17 497,4
Субсидии бюджетным учреждениям на иные цели	814	07	09	520 03 02	703	2 855,6	2 855,6
Целевые программы муниципальных образований	814	07	09	795 00 00		3 372,8	2 864,0
Муниципальная ведомственная целевая программа "Развитие системы дошкольного, общего и дополнительного образования в городе Мирном на 2012-2014 годы"	814	07	09	795 02 00		3 350,0	2 844,0
Выполнение функций органами местного самоуправления	814	07	09	795 02 00	500	3 350,0	2 844,0
Муниципальная долгосрочная целевая программа "Обеспечение первичных мер пожарной безопасности на территории муниципального образования "Мирный" на 2011 - 2015 годы"	814	07	09	795 10 00		22,8	20,0
Выполнение функций органами местного самоуправления	814	07	09	795 10 00	500	22,8	20,0
Социальная политика	**814**	**10**				**12 605,6**	**10 467,9**
Охрана семьи и детства	814	10	04			10 827,6	8 691,5
Социальная помощь	814	10	04	505 00 00		3 097,6	1 100,0
Обеспечение жилыми помещениями детей-сирот, детей, оставшихся без попечения родителей, а также детей, находящихся под опекой (попечительством) не имеющих закрепленного жилого помещения	814	10	04	505 36 00		3 097,6	1 100,0
Обеспечение жилыми помещениями детей-сирот, детей, оставшихся без попечения родителей, а также детей, находящихся под опекой (попечительством) не имеющих закрепленного жилого помещения за счет средств областного бюджета	814	10	04	505 36 01		3 097,6	1 100,0
Социальные выплаты	814	10	04	505 36 01	005	3 097,6	1 100,0
Иные безвозмездные и безвозвратные перечисления	814	10	04	520 00 00		6 150,0	6 150,0
Компенсация части родительской платы за содержание ребенка в государственных и муниципальных образовательных учреждениях, реализующих основную программу дошкольного образования	814	10	04	520 10 00		6 150,0	6 150,0
Компенсация части родительской платы за содержание ребенка в государственных и муниципальных образовательных учреждениях, реализующих основную программу дошкольного образования, за счет средств областного бюджета	814	10	04	520 10 01		6 150,0	6 150,0
Социальные выплаты	814	10	04	520 10 01	005	6 150,0	6 150,0
Межбюджетные трансферты	814	10	04	551 00 00		1 580,0	1 441,5
Иные субсидии местным бюджетам для софинансирования расходных обязательств по исполнению полномочий органов местного самоуправления по вопросам местного значения	814	10	04	551 01 00		1 580,0	1 441,5
Обеспечение бесплатным питанием (молоком или кисломолочными напитками) учащихся начальных (1-4) классов	814	10	04	551 01 08		1 580,0	1 441,5
Социальные выплаты	814	10	04	551 01 08	005	1 291,7	1 184,0
Субсидии бюджетным учреждениям на иные цели	814	10	04	551 01 08	703	288,3	257,5
Другие вопросы в области социальной политики	814	10	06			1 778,0	1 776,4
Межбюджетные трансферты	814	10	06	551 00 00		1 778,0	1 776,4
Иные субвенции местным бюджетам для финансового обеспечения расходных обязательств муниципальных образований по переданным для осуществления органам местного самоуправления государственным полномочиям	814	10	06	551 02 00		1 778,0	1 776,4
Осуществление государственных полномочий по организации и осуществлению деятельности по опеке и попечительству	814	10	06	551 02 08		1 778,0	1 776,4
Выполнение функций органами местного самоуправления	814	10	06	551 02 08	500	1 778,0	1 776,4
КОМИТЕТ ПО УПРАВЛЕНИЮ МУНИЦИПАЛЬНОЙ СОБСТВЕННОСТЬЮ	**816**					**34 663,1**	**31 369,4**
Общегосударственные вопросы	**816**	**01**				**20 351,6**	**19 694,9**
Другие общегосударственные вопросы	816	01	13			20 351,6	19 694,9
Руководство и управление в сфере установленных функций органов государственной власти субъектов Российской Федерации и органов местного самоуправления	816	01	13	002 00 00		16 560,0	16 158,5
Центральный аппарат	816	01	13	002 04 00		16 560,0	16 158,5
Выполнение функций органами местного самоуправления	816	01	13	002 04 00	500	16 560,0	16 158,5
Реализация государственной политики в области приватизации и управления государственной и муниципальной собственностью	816	01	13	090 00 00		3 239,6	3 006,5
Оценка недвижимости, признание прав и регулирование отношений по государственной и муниципальной собственности	816	01	13	090 02 00		425,0	330,7
Выполнение функций органами местного самоуправления	816	01	13	090 02 00	500	425,0	330,7
Содержание имущества муниципальной казны	816	01	13	090 03 00		2 814,6	2 675,8
Выполнение функций органами местного самоуправления	816	01	13	090 03 00	500	2 814,6	2 675,8
Реализация государственных функций, связанных с общегосударственным управлением	816	01	13	092 00 00		552,0	529,9
Выполнение других обязательств государства	816	01	13	092 03 00		552,0	529,9
Прочие расходы	816	01	13	092 03 02		552,0	529,9
Выполнение функций органами местного самоуправления	816	01	13	092 03 02	500	552,0	529,9
Национальная экономика	**816**	**04**				**200,0**	**169,4**
Другие вопросы в области национальной экономики	816	04	12			200,0	169,4
Реализация государственных функций в области национальной экономики	816	04	12	340 00 00		200,0	169,4
Мероприятия по землеустройству и землепользованию	816	04	12	340 03 00		200,0	169,4
Выполнение функций органами местного самоуправления	816	04	12	340 03 00	500	200,0	169,4
Социальная политика	**816**	**10**				**14 111,5**	**11 505,1**
Социальное обеспечение населения	816	10	03			**5 904,2**	**3 297,8**
Федеральные целевые программы	816	10	03	100 00 00		1 496,8	726,1
Федеральная целевая программа "Жилище" на 2011-2015 годы	816	10	03	100 88 00		1 496,8	726,1
Подпрограмма "Обеспечение жильем молодых семей"	816	10	03	100 88 20		1 496,8	726,1
Социальные выплаты	816	10	03	100 88 20	005	1 496,8	726,1
Региональные целевые программы	816	10	03	522 00 00		2 203,7	1 285,8
Долгосрочная целевая программа Архангельской области "Обеспечение жильем молодых семей" на 2009-2011 годы"	816	10	03	522 32 00		1 017,8	1 017,8
Социальные выплаты	816	10	03	522 32 00	005	1 017,8	1 017,8
Долгосрочная целевая программа Архангельской области "Обеспечение жильем молодых семей" на 2012-2015 годы"	816	10	03	522 32 00		1 185,9	268,0

Наименование	Глава	Раздел	Под-раздел	Целевая статья	Вид расхо-дов	Назначено, тыс. руб.	Исполнено, тыс. руб.
1	2	3	4	5	6	7	8
Социальные выплаты	816	10	03	522 32 00	005	1 185,9	268,0
Целевые программы муниципальных образований	816	10	03	795 00 00		2 203,7	1 285,9
Долгосрочная целевая программа "Обеспечение жильем молодых семей в муниципальном образовании "Мирный" на 2011-2012 годы"	816	10	03	795 01 00		2 203,7	1 285,9
Социальные выплаты	816	10	03	795 01 00	005	2 203,7	1 285,9
Другие вопросы в области социальной политики	816	10	06			8 207,3	8 207,3
Иные безвозмездные и безвозвратные перечисления	816	10	06	520 00 00		8 207,3	8 207,3
Переселение граждан из закрытых административно-территориальных образований	816	10	06	520 06 00		8 207,3	8 207,3
Социальные выплаты	816	10	06	520 06 00	005	8 207,3	8 207,3
МИРНИНСКАЯ ПАСС	**817**					**25 299,0**	**24 762,0**
Общегосударственные вопросы	**817**	**01**				**15,0**	**15,0**
Другие общегосударственные вопросы	817	01	13			15,0	15,0
Целевые программы муниципальных образований	817	01	13	795 00 00		15,0	15,0
Муниципальная долгосрочная целевая программа "Противодействие экстремизму и профилактика терроризма на территории муниципального образования "Мирный" на 2012 - 2014 годы"	817	01	13	795 05 00		15,0	15,0
Выполнение функций казенными учреждениями	817	01	13	795 05 00	701	15,0	15,0
Национальная безопасность и правоохранительная деятельность	**817**	**03**				**25 284,0**	**24 747,0**
Защита населения и территории от чрезвычайных ситуаций природного и техногенного характера, гражданская оборона	817	03	09			24 955,0	24 420,0
Мероприятия по предупреждению и ликвидации последствий чрезвычайных ситуаций и стихийных бедствий	817	03	09	218 00 00		598,0	100,0
Предупреждение и ликвидациея последствий чрезвычайных ситуаций и стихийных бедствий природного и техногенного характера	817	03	09	218 01 00		598,0	100,0
Выполнение функций казенными учреждениями	817	03	09	218 01 00	701	598,0	100,0
Мероприятия по гражданской обороне	817	03	09	219 00 00		50,0	50,0
Подготовка населения и организаций к действиям в чрезвычайной ситуации в мирное и военное время	817	03	09	219 01 00		50,0	50,0
Выполнение функций казенными учреждениями	817	03	09	219 01 00	701	50,0	50,0
Поисковые и аварийно-спасательные учреждения	817	03	09	302 00 00		23 804,2	23 767,2
Обеспечение деятельности подведомственных учреждений	817	03	09	302 99 00		23 804,2	23 767,2
Выполнение функций казенными учреждениями	817	03	09	302 99 00	701	23 804,2	23 767,2
Региональные целевые программы	817	03	09	522 00 00		502,8	502,8
Ведомственная целевая программа Архангельской области "Выравнивание бюджетной обеспеченности муниципальных образований Архангельской области и Ненецкого автономного округа на 2011-2013 годы"	817	03	09	522 04 00		502,8	502,8
Повышение фонда оплаты труда работников муниципальных учреждений (кроме учителей) на 15 процентов с 1 ноября 2011 года	817	03	09	522 04 07		502,8	502,8
Выполнение функций казенными учреждениями	817	03	09	522 04 07	701	502,8	502,8
Другие вопросы в области национальной безопасности и правоохранительной деятельности	817	03	14			329,0	327,0
Целевые программы муниципальных образований	817	03	14	795 00 00		329,0	327,0
Муниципальная долгосрочная целевая программа "Обеспечение первичных мер пожарной безопасности на территории муниципального образования "Мирный" на 2011 - 2015 годы"	817	03	14	795 10 00		157,0	157,0
Выполнение функций казенными учреждениями	817	03	14	795 10 00	701	157,0	157,0
Долгосрочная целевая программа "Энергосбережение и повышение энергетической эффективности в муниципальном образовании "Мирный" на 2011-2014 годы"	817	03	14	795 12 00		172,0	170,0
Выполнение функций казенными учреждениями	817	03	14	795 12 00	701	172,0	170,0
ГОРОДСКОЙ СОВЕТ	**818**					**22 899,0**	**22 842,1**
Общегосударственные вопросы	**818**	**01**				**22 899,0**	**22 842,1**
Функционирование высшего должностного лица субъекта Российской Федерации и муниципального образования	818	01	02			1 839,0	1 806,5
Руководство и управление в сфере установленных функций органов государственной власти субъектов Российской Федерации и органов местного самоуправления	818	01	02	002 00 00		1 839,0	1 806,5
Глава муниципального образования	818	01	02	002 03 00		1 839,0	1 806,5
Выполнение функций органами местного самоуправления	818	01	02	002 03 00	500	1 839,0	1 806,5
Функционирование законодательных (представительных) органов государственной власти и представительных органов муниципальных образований	818	01	03			10 658,0	10 634,5
Руководство и управление в сфере установленных функций органов государственной власти субъектов Российской Федерации и органов местного самоуправления	818	01	03	002 00 00		10 658,0	10 634,5
Центральный аппарат	818	01	03	002 04 00		8 750,0	8 734,0
Выполнение функций органами местного самоуправления	818	01	03	002 04 00	500	8 750,0	8 734,0
Депутаты представительного органа муниципального образования	818	01	03	002 12 00		1 908,0	1 900,5
Выполнение функций органами местного самоуправления	818	01	03	002 12 00	500	1 908,0	1 900,5
Обеспечение деятельности финансовых, налоговых и таможенных органов и органов финансового (финансово-бюджетного) надзора	818	01	06			1 743,0	1 742,1
Руководство и управление в сфере установленных функций органов государственной власти субъектов Российской Федерации и органов местного самоуправления	818	01	06	002 00 00		1 743,0	1 742,1
Руководитель контрольно-счетной палаты муниципального образования и его заместители	818	01	06	002 25 00		999,2	999,2
Выполнение функций органами местного самоуправления	818	01	06	002 25 00	500	999,2	999,2
Аппарат контрольно - счетной палаты муниципального образования	818	01	06	002 27 00		743,8	742,9
Выполнение функций органами местного самоуправления	818	01	06	002 27 00	500	743,8	742,9
Другие общегосударственные вопросы	818	01	13			8 659,0	8 659,0
Реализация государственных функций, связанных с общегосударственным управлением	818	01	13	092 00 00		8 659,0	8 659,0
Выполнение других обязательств государства	818	01	13	092 03 00		8 659,0	8 659,0
Прочие расходы	818	01	13	092 03 02		1 724,0	1 724,0
Выполнение функций органами местного самоуправления	818	01	13	092 03 02	500	1 724,0	1 724,0
Обеспечение доведения до сведения жителей муниципального образования официальной и иной информации	818	01	13	092 03 04		6 935,0	6 935,0
Выполнение функций органами местного самоуправления	818	01	13	092 03 04	500	6 935,0	6 935,0
ВСЕГО						**2 312 178,2**	**1 997 761,0**

Приложение № 6
к решению городского Совета
от 04 июля 2013 года № 374

Распределение бюджетных ассигнований

на реализацию федеральных целевых программ, долгосрочных целевых программ Архангельской области, долгосрочных и ведомственных целевых программ муниципального образования "Мирный"

НА 2012 ГОД

Наименование программ	Целевая статья	Глава	Раздел	Подраздел	Вид расходов	Назначено, тыс. рублей	Исполнено, тыс. рублей
1	2	3	4	5	6	7	8
Федеральная целевая программа «Развитие российских космодромов на 2006-2015 годы»						**1 239 889,4**	**980 047,4**
МУ "Управление строительства и городского хозяйства"		**812**				**1 211 952,6**	**952 491,8**
Жилищно-коммунальное хозяйство		812	**05**			**969 199,3**	**811 749,2**
Жилищное хозяйство		812	05	01		628 487,0	501 947,0
Развитие российских космодромов на 2006-2015 годы"	100 57 02	812	05	01		573 863,0	449 676,3
Бюджетные инвестиции	100 57 02	812	05	01	003	573 863,0	449 676,3
Софинансирование мероприятий в рамках федеральной целевой программы "Развитие российских космодромов на 2006-2015 годы" из средств местного бюджета	100 57 03	812	05	01		40 841,1	38 487,8
Бюджетные инвестиции	100 57 03	812	05	01	003	40 841,1	38 487,8
Субсидия бюджету закрытого административно-территориального образования на софинансирование мероприятий федеральной целевой программы "Развитие российских космодромов на 2006-2015 годы"	551 01 09	812	05	01		13 782,9	13 782,9
Бюджетные инвестиции	551 01 09	812	05	01	003	13 782,9	13 782,9
Коммунальное хозяйство		812	05	02		83 166,5	55 813,1
Развитие российских космодромов на 2006-2015 годы"	100 57 02	812	05	02		76 307,9	50 205,5
Бюджетные инвестиции	100 57 02	812	05	02	003	76 307,9	50 205,5
Софинансирование мероприятий в рамках федеральной целевой программы "Развитие российских космодромов на 2006-2015 годы" из средств местного бюджета	100 57 03	812	05	02		4 479,2	3 228,2
Бюджетные инвестиции	100 57 03	812	05	02	003	4 479,2	3 228,2
Субсидия бюджету закрытого административно-территориального образования на софинансирование мероприятий федеральной целевой программы "Развитие российских космодромов на 2006-2015 годы"	551 01 09	812	05	02		2 379,4	2 379,4
Бюджетные инвестиции	551 01 09	812	05	02	003	2 379,4	2 379,4
Благоустройство		812	05	03		236 185,3	232 628,7
Развитие российских космодромов на 2006-2015 годы"	100 57 02	812	05	03		217 949,4	217 949,4
Бюджетные инвестиции	100 57 02	812	05	03	003	217 949,4	217 949,4
Софинансирование мероприятий в рамках федеральной целевой программы "Развитие российских космодромов на 2006-2015 годы" из средств местного бюджета	100 57 03	812	05	03		16 853,9	13 297,3
Бюджетные инвестиции	100 57 03	812	05	03	003	16 853,9	13 297,3
Субсидия бюджету закрытого административно-территориального образования на софинансирование мероприятий федеральной целевой программы "Развитие российских космодромов на 2006-2015 годы"	551 01 09	812	05	03		1 382,0	1 382,0
Бюджетные инвестиции	551 01 09	812	05	03	003	1 382,0	1 382,0
Другие вопросы в области жилищно-коммунального хозяйства		812	05	05		21 360,5	21 360,4
Развитие российских космодромов на 2006-2015 годы"	100 57 02	812	05	05		20 307,9	20 307,8
Развитие инфраструктуры города Мирного	100 57 02	812	05	05	098	20 307,9	20 307,8
Софинансирование мероприятий в рамках федеральной целевой программы "Развитие российских космодромов на 2006-2015 годы" из средств местного бюджета	100 57 03	812	05	05		379,1	379,1
Развитие инфраструктуры города Мирного	100 57 03	812	05	05	098	379,1	379,1
Субсидия бюджету закрытого административно-территориального образования на софинансирование мероприятий федеральной целевой программы "Развитие российских космодромов на 2006-2015 годы"	551 01 09	812	05	05		673,5	673,5
Развитие инфраструктуры города Мирного	551 01 09	812	05	05	098	673,5	673,5
Образование		812	**07**			**242 753,3**	**140 742,6**
Дошкольное образование		812	07	01		44 401,5	16 324,6
Развитие российских космодромов на 2006-2015 годы"	100 57 02	812	07	01		42 181,4	14 908,2
Бюджетные инвестиции	100 57 02	812	07	01	003	42 181,4	14 908,2
Софинансирование мероприятий в рамках федеральной целевой программы "Развитие российских космодромов на 2006-2015 годы" из средств местного бюджета	100 57 03	812	07	01		803,7	-
Бюджетные инвестиции	100 57 03	812	07	01	003	803,7	-
Субсидия бюджету закрытого административно-территориального образования на софинансирование мероприятий федеральной целевой программы "Развитие российских космодромов на 2006-2015 годы"	551 01 09	812	07	01		1 416,4	1 416,4
Бюджетные инвестиции	551 01 09	812	07	01	003	1 416,4	1 416,4
Среднее и профессиональное образование		812	07	04		198 351,8	124 418,0
Развитие российских космодромов на 2006-2015 годы"	100 57 02	812	07	04		197 600,0	123 677,6
Бюджетные инвестиции	100 57 02	812	07	04	003	197 600,0	123 677,6
Софинансирование мероприятий в рамках федеральной целевой программы "Развитие российских космодромов на 2006-2015 годы" из средств местного бюджета	100 57 03	812	07	04		751,8	740,4
Бюджетные инвестиции	100 57 03	812	07	04	003	751,8	740,4
МУ "Отдел образования"		**814**				**27 936,8**	**27 555,6**
Образование		814	**07**			**27 936,8**	**27 555,6**
Дошкольное образование		814	07	01		27 936,8	27 555,6
Развитие российских космодромов на 2006-2015 годы"	100 57 02	814	07	01		27 200,0	26 818,8
Развитие инфраструктуры города Мирного	100 57 02	814	07	01	098	22 971,5	22 590,3
Субсидии бюджетным учреждениям на иные цели	100 57 02	814	07	01	703	4 228,5	4 228,5
Софинансирование мероприятий в рамках федеральной целевой программы "Развитие российских космодромов на 2006-2015 годы" из средств местного бюджета	100 57 03	814	07	01		266,7	266,7
Развитие инфраструктуры города Мирного	100 57 03	814	07	01	098	226,0	226,0
Субсидии бюджетным учреждениям на иные цели	100 57 03	814	07	01	703	40,7	40,7
Субсидия бюджету закрытого административно-территориального образования на софинансирование мероприятий федеральной целевой программы "Развитие российских космодромов на 2006-2015 годы"	551 01 09	814	07	01		470,1	470,1
Развитие инфраструктуры города Мирного	551 01 09	814	07	01	098	398,5	398,5
Субсидии бюджетным учреждениям на иные цели	551 01 09	814	07	01	703	71,6	71,6
Федеральная целевая программа «Жилище" на 2011-2015 годы	**100 88 00**					**1 496,8**	**726,1**
Подпрограмма "Обеспечение жильем молодых семей"	**100 88 20**					**1 496,8**	**726,1**
Комитет по управлению муниципальной собственностью	**100 88 20**	**816**				**1 496,8**	**726,1**
Социальная политика	100 88 20	816	**10**			1 496,8	726,1
Социальное обеспечение населения	100 88 20	816	10	03		1 496,8	726,1
Социальные выплаты	100 88 20	816	10	03	005	1 496,8	726,1
Ведомственная целевая программа Архангельской области "Выравнивание бюджетной обеспеченности муниципальных образований Архангельской области и Ненецкого автономного округа на 2011-2013 годы"	**522 04 00**					**5 271,3**	**5 271,3**
Повышение фонда оплаты труда работников муниципальных учреждений (кроме учителей) на 15 процентов с 1 ноября 2011 года	**522 04 07**					**5 271,3**	**5 271,3**
"Управление социальной политики"	**522 04 07**	**813**				**673,4**	**673,4**
Образование	522 04 07	813	**07**			510,0	510,0
Общее образование	522 04 07	813	07	02		510,0	510,0
Выполнение функций казенными учреждениями	522 04 07	813	07	02	701	510,0	510,0
Культура и кинематография	522 04 07	813	**08**			163,4	163,4
Культура	522 04 07	813	08	01		163,4	163,4
Выполнение функций казенными учреждениями	522 04 07	813	08	01	701	163,4	163,4
МУ "Отдел образования"	**522 04 07**	**814**				**4 095,1**	**4 095,1**
Образование	522 04 07	814	**07**			4 095,1	4 095,1
Дошкольное образование	522 04 07	814	07	01		3 648,1	3 648,1
Выполнение функций казенными учреждениями	522 04 07	814	07	01	701	3 648,1	3 648,1
Общее образование	522 04 07	814	07	02		447,0	447,0
Выполнение функций казенными учреждениями	522 04 07	814	07	02	701	447,0	447,0
Мирнинская ПАСС	**522 04 07**	**817**				**502,8**	**502,8**
Национальная безопасность и правоохранительная деятельность	522 04 07	817	**03**			502,8	502,8
Защита населения и территории от последствий чрезвычайных ситуаций природного итехногенного характера, гражданская оборона	522 04 07	817	03	09		502,8	502,8
Выполнение функций казенными учреждениями	522 04 07	817	03	09	701	502,8	502,8

Долгосрочная целевая программа Архангельской области "Обеспечение жильем молодых семей" на 2009-2011 годы	**522 32 00**					**1 017,8**	**1 017,8**
Комитет по управлению муниципальной собственностью	**522 32 00**	**816**				**1 017,8**	**1 017,8**
Социальная политика	522 32 00	816	**10**			1 017,8	1 017,8
Социальное обеспечение населения	522 32 00	816	10	03		1 017,8	1 017,8
Социальные выплаты	522 32 00	816	10	03	005	1 017,8	1 017,8
Долгосрочная целевая программа Архангельской области "Обеспечение жильем молодых семей" на 2012-2015 годы	**522 32 00**					**1 185,9**	**268,0**
Комитет по управлению муниципальной собственностью	**522 32 00**	**816**				**1 185,9**	**268,0**
Социальная политика	522 32 00	816	**10**			1 185,9	268,0
Социальное обеспечение населения	522 32 00	816	10	03		1 185,9	268,0
Социальные выплаты	522 32 00	816	10	03	005	1 185,9	268,0
Ведомственная целевая программа Архангельской области «Реализация основных общеобразовательных программ»	**522 42 00**					**105 974,4**	**105 974,4**
МУ "Отдел образования"	**522 42 00**	**814**				**105 974,4**	**105 974,4**
Образование	522 42 00	814	**07**			105 974,4	105 974,4
Общее образование	522 42 00	814	07	02		105 974,4	105 974,4
Выполнение функций органами местного самоуправления	522 42 00	814	07	02	500	1 390,0	1 390,0
Выполнение функций казенными учреждениями	522 42 00	814	07	02	701	83 000,0	83 000,0
Субсидии бюджетным учреждениям на финансовое обеспечение муниципального задания на оказание муниципальных услуг (выполнение работ)	522 42 00	814	07	02	702	21 584,4	21 584,4
Долгосрочная целевая программа Архангельской области "Газификация Архангельской области в 2012-2014 годах»	**522 74 00**					**2 637,0**	**248,5**
МУ "Управление строительства и городского хозяйства"	**522 74 00**	**812**				**2 637,0**	**248,5**
Национальная экономика	522 74 00	812	**04**			2 637,0	248,5
Топливно-энергетический комплекс	522 74 00	812	04	02		2 637,0	248,5
Бюджетные инвестиции	522 74 00	812	04	02	003	2 637,0	248,5
Долгосрочная целевая программа Архангельской области "Доступная среда на 2011-2015 годы"	**522 81 00**					**10,0**	**10,0**
МУ "Отдел образования"	**522 81 00**	**814**				**10,0**	**10,0**
Образование	522 81 00	814	**07**			10,0	10,0
Дошкольное образование	522 81 00	814	07	01		10,0	10,0
Выполнение функций казенными учреждениями	522 81 00	814	07	01	701	10,0	10,0
Долгосрочная целевая программа Архангельской области "Семья и дети на 2011-2013 годы"	**522 83 00**					**7 134,7**	**7 134,7**
МУ "Отдел образования"	**522 83 00**	**814**				**7 134,7**	**7 134,7**
Образование	522 83 00	814	**07**			7 134,7	7 134,7
Молодежная политика и оздоровление детей	522 83 00	814	07	07		7 134,7	7 134,7
Выполнение функций органами местного самоуправления	522 83 00	814	07	07	500	6 191,1	6 191,1
Выполнение функций казенными учреждениями	522 83 00	814	07	07	701	748,7	748,7
Субсидии бюджетным учреждениям на иные цели	522 83 00	814	07	07	703	194,9	194,9
Долгосрочная целевая программа "Обеспечение жильем молодых семей в муниципальном образовании "Мирный" на 2011-2012 годы"	**795 01 00**					**2 203,7**	**1 285,9**
Комитет по управлению муниципальной собственностью	**795 01 00**	**816**				**2 203,7**	**1 285,9**
Социальная политика	795 01 00	816	**10**			2 203,7	1 285,9
Социальное обеспечение населения	795 01 00	816	10	03		2 203,7	1 285,9
Социальные выплаты	795 01 00	816	10	03	005	2 203,7	1 285,9
Муниципальная ведомственная программа «Развитие системы дошкольного, общего и дополнительного образования в городе Мирном на 2012-2014 годы»	**795 02 00**					**42 078,0**	**37 262,9**
МУ "Отдел образования"	**795 02 00**	**814**				**42 078,0**	**37 262,9**
Образование	795 02 00	814	**07**			42 078,0	37 262,9
Дошкольное образование	795 02 00	814	07	01		26 740,4	24 061,7
Выполнение функций казенными учреждениями	795 02 00	814	07	01	701	26 523,5	23 844,8
Субсидии бюджетным учреждениям на иные цели	795 02 00	814	07	01	703	216,9	216,9
Общее образование	795 02 00	814	07	02		11 987,6	10 357,2
Выполнение функций казенными учреждениями	795 02 00	814	07	02	701	10 095,9	8 933,3
Субсидии бюджетным учреждениям на иные цели	795 02 00	814	07	02	703	1 891,7	1 423,9
Другие вопросы в области образования	795 02 00	814	07	09		3 350,0	2 844,0
Выполнение функций органами местного самоуправления	795 02 00	814	07	09	500	3 350,0	2 844,0
Муниципальная долгосрочная целевая программа «Снижение административных барьеров, оптимизация и повышение качества предоставления государственных и муниципальных услуг на 2012-2013 годы"	**795 03 00**					**614,5**	**612,4**
Администрация Мирного	**795 03 00**	**810**				**614,5**	**612,4**
Общегосударственные вопросы	795 03 00	810	**01**			614,5	612,4
Другие общегосударственные вопросы	795 03 00	810	01	13		614,5	612,4
Выполнение функций органами местного самоуправления	795 03 00	810	01	13	500	614,5	612,4
Муниципальная ведомственная целевая программа «Культура Мирного: традиции и развитие на 2011-2013 годы»	**795 04 00**					**2 050,0**	**2 007,8**
"Управление социальной политики"	**795 04 00**	**813**				**2 050,0**	**2 007,8**
Образование	795 04 00	813	**07**			160,0	130,0
Общее образование	795 04 00	813	07	02		160,0	130,0
Выполнение функций казенными учреждениями	795 04 00	813	07	02	701	160,0	130,0
Культура и кинематография	795 04 00	813	**08**			1 890,0	1 877,8
Культура	795 04 00	813	**08**	01		179,0	179,0
Выполнение функций казенными учреждениями	795 04 00	813	08	01	701	179,0	179,0
Другие вопросы в области культуры, кинематографии	795 04 00	813	08	04		1 711,0	1 698,8
Выполнение функций органами местного самоуправления	795 04 00	813	08	04	500	1 711,0	1 698,8
Муниципальная долгосрочная целевая программа «Противодействие экстремизму и профилактика терроризма на территории муниципального образования "Мирный" на 2012-2014 годы»	**795 05 00**					**50,0**	**35,0**
"Управление социальной политики"	**795 05 00**	**813**				**35,0**	**20,0**
Общегосударственные вопросы	795 05 00	813	**01**			15,0	-
Другие общегосударственные вопросы	795 05 00	813	01	13		15,0	-
Выполнение функций органами местного самоуправления	795 05 00	813	01	13	500	15,0	-
Культура и кинематография	795 05 00	813	**08**			20,0	20,0
Культура	795 05 00	813	**08**	01		20,0	20,0
Выполнение функций казенными учреждениями	795 05 00	813	08	01	701	20,0	20,0
Мирнинская ПАСС	**795 05 00**	**817**				**15,0**	**15,0**
Общегосударственные вопросы	795 05 00	817	**01**			15,0	15,0
Другие общегосударственные вопросы	795 05 00	817	01	13		15,0	15,0
Выполнение функций казенными учреждениями	795 05 00	817	01	13	701	15,0	15,0
Муниципальная ведомственная целевая программа «Мирный спортивный" на 2011-2013 годы»	**795 06 00**					**1 400,0**	**1 396,4**
"Управление социальной политики"	**795 06 00**	813	**11**			**1 070,0**	**1 066,4**
Физическая культура и спорт	795 06 00	813	11			1 070,0	1 066,4
Массовый спорт	795 06 00	813	11	02		1 070,0	1 066,4
Выполнение функций органами местного самоуправления	795 06 00	813	11	02	500	1 070,0	1 066,4
МУ "Отдел образования"	795 06 00	814	**07**			**330,0**	**330,0**
Образование	795 06 00	814	07	02		330,0	330,0
Общее образование	795 06 00	814	07	02		330,0	330,0
Выполнение функций казенными учреждениями	795 06 00	814	07	02	701	330,0	330,0

Муниципальная долгосрочная целевая программа «Социальная поддержка отдельных категорий населения Мирного на 2011-2013 годы»	**795 07 00**					**10 276,5**	**8 820,7**
"Управление социальной политики"	795 07 00	813				**10 232,5**	**8 776,7**
Социальная политика	795 07 00	813	**10**			10 232,5	8 776,7
Другие вопросы в области социальной политики	795 07 00	813	10	06		10 232,5	8 776,7
Социальные выплаты	795 07 00	813	10	06	005	5 804,0	5 600,6
Выполнение функций органами местного самоуправления	795 07 00	813	10	06	500	4 428,5	3 176,1
МУ "Отдел образования"	795 07 00	814	**07**			**44,0**	**44,0**
Образование	795 07 00	814	07	01		44,0	44,0
Дошкольное образование	795 07 00	814	07	01		44,0	44,0
Выполнение функций казенными учреждениями	795 07 00	814	07	01	701	44,0	44,0
Муниципальная ведомственная целевая программа «Мирный молодежный на 2011-2013 годы»	**795 08 00**					**1 054,0**	**1 048,5**
"Управление социальной политики"	795 08 00	813				**1 054,0**	**1 048,5**
Образование	795 08 00	813	**07**			1 014,0	1 008,5
Общее образование	795 08 00	813	07	02		206,0	204,0
Выполнение функций казенными учреждениями	795 08 00	813	07	02	701	206,0	204,0
Молодежная политика и оздоровление детей	795 08 00	813	07	07		808,0	804,5
Выполнение функций органами местного самоуправления	795 08 00	813	07	07	500	808,0	804,5
Культура и кинематография	795 08 00	813	**08**			40,0	40,0
Культура	795 08 00	813	08	01		40,0	40,0
Выполнение функций казенными учреждениями	795 08 00	813	08	01	701	40,0	40,0
Муниципальная долгосрочная целевая программа "Профилактика преступлений и иных правонарушений в муниципальном образовании "Мирный" на 2011-2012 годы"	**795 09 00**					**2 473,4**	**2 433,8**
Администрация Мирного	795 09 00	**810**				**2 473,4**	**2 433,8**
Общегосударственные вопросы	795 09 00	810	**01**			2 473,4	2 433,8
Другие общегосударственные вопросы	795 09 00	810	01	13		2 473,4	2 433,8
Выполнение функций органами местного самоуправления	795 09 00	810	01	13	500	2 473,4	2 433,8
Муниципальная долгосрочная целевая программа "Обеспечение первичных мер пожарной безопасности на территории муниципального образования "Мирный" на 2011-2015 годы"	**795 10 00**					**2 549,4**	**2 244,6**
Администрация Мирного	795 10 00	**810**				**157,3**	**81,1**
Общегосударственные вопросы	795 10 00	810	**01**			157,3	81,1
Другие общегосударственные вопросы	795 10 00	810	01	13		157,3	81,1
Выполнение функций казенными учреждениями	795 10 00	810	01	13	701	157,3	81,1
МУ "Управление строительства и городского хозяйства"	795 10 00	**812**				**171,0**	**-**
Национальная экономика	795 10 00	812	04			171,0	-
Другие вопросы в области национальной экономики	795 10 00	812	04	12		171,0	-
Выполнение функций органами местного самоуправления	795 10 00	812	04	12	500	171,0	-
"Управление социальной политики"	795 10 00	**813**				**436,1**	**435,9**
Образование	795 10 00	813	**07**			163,3	163,1
Общее образование	795 10 00	813	07	02		163,3	163,1
Выполнение функций казенными учреждениями	795 10 00	813	07	02	701	163,3	163,1
Культура и кинематография	795 10 00	813	**08**			269,4	269,4
Культура	795 10 00	813	08	01		269,4	269,4
Выполнение функций казенными учреждениями	795 10 00	813	08	01	701	269,4	269,4
Социальная политика	795 10 00	813	**10**			3,4	3,4
Другие вопросы в области социальной политики	795 10 00	813	10	06		3,4	3,4
Выполнение функций органами местного самоуправления	795 10 00	813	10	06	500	3,4	3,4
МУ "Отдел образования"	795 10 00	**814**				**1 628,0**	**1 570,6**
Образование	795 10 00	814	**07**			1 628,0	1 570,6
Дошкольное образование	795 10 00	814	07	01		400,5	362,0
Выполнение функций казенными учреждениями	795 10 00	814	07	01	701	289,6	251,1
Субсидии бюджетным учреждениям на иные цели	795 10 00	814	07	01	703	110,9	110,9
Общее образование	795 10 00	814	07	02		1 204,7	1 188,6
Выполнение функций казенными учреждениями	795 10 00	814	07	02	701	1 071,3	1 055,2
Субсидии бюджетным учреждениям на иные цели	795 10 00	814	07	02	703	133,4	133,4
Другие вопросы в области образования	795 10 00	814	07	09		22,8	20,0
Выполнение функций органами местного самоуправления	795 10 00	814	07	09	500	22,8	20,0
Мирнинская ПАСС	795 10 00	**817**				**157,0**	**157,0**
Национальная безопасность и правоохранительная деятельность	795 10 00	817	**03**			157,0	157,0
Другие вопросы в области национальной безопасности и правоохранительной деятельности	795 10 00	817	03	14		157,0	157,0
Выполнение функций казенными учреждениями	795 10 00	817	03	14	701	157,0	157,0
Долгосрочная целевая программа "Энергосбережение и повышение энергетической эффективности в муниципальном образовании "Мирный" на 2011-2014 годы"	**795 12 00**					**15 694,0**	**13 026,6**
Администрация Мирного	**795 12 00**	**810**				**1 082,0**	**330,8**
Общегосударственные вопросы	795 12 00	810	**01**			1 082,0	330,8
Другие общегосударственные вопросы	795 12 00	810	01	13		1 082,0	330,8
Выполнение функций казенными учреждениями	795 12 00	810	01	13	701	1 082,0	330,8
МУ "Управление строительства и городского	**795 12 00**	**812**				**10 243,0**	**8 560,3**
Национальная экономика	795 12 00	812	04			10 243,0	8 560,3
Другие вопросы в области национальной экономики	795 12 00	812	04	12		10 243,0	8 560,3
Выполнение функций органами местного самоуправления	795 12 00	812	04	12	500	10 243,0	8 560,3
"Управление социальной политики"	**795 12 00**	**813**				**206,0**	**202,0**
Образование	795 12 00	813	**07**			168,0	164,0
Общее образование	795 12 00	813	07	02		168,0	164,0
Выполнение функций казенными учреждениями	795 12 00	813	07	02	701	168,0	164,0
Культура и кинематография	795 12 00	813	**08**			38,0	38,0
Культура	795 12 00	813	08	01		38,0	38,0
Выполнение функций казенными учреждениями	795 12 00	813	08	01	701	38,0	38,0
МУ "Отдел образования"	**795 12 00**	**814**				**3 991,0**	**3 763,5**
Образование	795 12 00	814	**07**			3 991,0	3 763,5
Дошкольное образование	795 12 00	814	07	01		1 878,0	1 739,9
Выполнение функций казенными учреждениями	795 12 00	814	07	01	701	1 685,0	1 546,9
Субсидии бюджетным учреждениям на иные цели	795 12 00	814	07	01	703	193,0	193,0
Общее образование	795 12 00	814	07	02		2 113,0	2 023,6
Выполнение функций казенными учреждениями	795 12 00	814	07	02	701	1 714,0	1 624,6
Субсидии бюджетным учреждениям на иные цели	795 12 00	814	07	02	703	399,0	399,0
Мирнинская ПАСС	**795 12 00**	**817**				**172,0**	**170,0**
Национальная безопасность и правоохранительная деятельность	795 12 00	817	**03**			172,0	170,0
Другие вопросы в области национальной безопасности и правоохранительной деятельности	795 12 00	817	03	14		172,0	170,0
Выполнение функций казенными учреждениями	795 12 00	817	03	14	701	172,0	170,0
ВСЕГО						**1 445 060,8**	**1 170 872,8**

Приложение № 7
к решению городского Совета

Ведомственное распределение бюджетных ассигнований
на реализацию бюджетных инвестиций муниципального образования "Мирный" на 2012 год

№ п/п	Наименование объектов	Назначено, тыс. рублей	Исполнено, тыс. рублей
	ВСЕГО по инвестиционной программе, в том числе:	**1 217 472,5**	**953 699,5**
	ПРОГРАММНАЯ ЧАСТЬ	**1 193 229,1**	**931 379,9**
	МУ "Управление строительства и городского хозяйства"	**1 193 229,1**	**931 379,9**
	Федеральная целевая программа "Развитие российских космодромов на 2006-2015 годы" - ВСЕГО	**1 190 592,1**	**931 131,4**
1	Строительство 110-квартирного жилого дома в микрорайоне №2, в том числе:	140 706,8	69 783,4
	средства федерального бюджета	107 013,0	36 089,7
	средства областного бюджета	3 389,6	3 389,6
	средства местного бюджета	30 304,2	30 304,1
2	Реконструкция зданий жилищного фонда, в том числе:	415 642,7	362 049,2
	средства федерального бюджета	397 652,1	346 107,1
	средства областного бюджета	10 393,3	10 393,3
	средства местного бюджета	7 597,3	5 548,8
3	Перевод жилищного фонда города на природный газ, в том числе:	72 137,5	70 114,4
	средства федерального бюджета	69 197,9	67 479,5
	средства местного бюджета	2 939,6	2 634,9
4	Реконструкция котельных №1-3 с переводом их на газовое топливо, в том числе:	8 464,6	8 464,6
	средства федерального бюджета	5 335,4	5 335,4
	средства местного бюджета	3 129,2	3 129,2
5	Реконструкция городской системы канализации, в том числе:	22 135,4	18 858,7
	средства федерального бюджета	21 034,3	18 116,2
	средства областного бюджета	702,5	702,5
	средства местного бюджета	398,6	40,0
6	Реконструкция водозаборов "Южный" и "Северный" с заменой магистральных трубопроводов, в том числе:	52 566,5	28 489,8
	средства федерального бюджета	49 938,2	26 753,9
	средства областного бюджета	1 676,9	1 676,9
	средства местного бюджета	951,4	59,0
7	Реконструкция системы электроснабжения города, в том числе:	42 464,5	42 464,5
	средства федерального бюджета	37 498,2	37 498,2
	средства местного бюджета	4 966,3	4 966,3
9	Строительство автомобильного путепровода на пересечении с железной дорогой на участке станция Плесецкая - г.Мирный с объездной автодорогой, в том числе:	9 627,9	6 175,9
	средства федерального бюджета	426,7	426,7
	средства местного бюджета	9 201,2	5 749,2
10	Реконструкция городских автомобильных дорог, в том числе:	184 092,9	183 988,3
	средства федерального бюджета	180 024,5	180 024,5
	средства областного бюджета	1 382,0	1 382,0
	средства местного бюджета	2 686,4	2 581,8
11	Строительство 2-х детских садов по 280 мест каждый в м/р-не №2, в том числе:	44 401,5	16 324,6
	средства федерального бюджета	42 181,4	14 908,2
	средства областного бюджета	1 416,4	1 416,4
	средства местного бюджета	803,7	-
12	Завершение строительства школы с крытым бассейном в микрорайоне №2	198 351,8	124 418,0
	средства федерального бюджета	197 600,0	123 677,6
	средства местного бюджета	751,8	740,4
	Долгосрочная целевая программа Архангельской области "Газификация Архангельской области в 2012 – 2014 годах"	**2 637,0**	**248,5**
1	Перевод на природный газ жилых домов (газоснабжение от ГРП-5)	2 637,0	248,5
	средства областного бюджета	2 037,0	74,2
	средства местного бюджета	600,0	174,3
	НЕПРОГРАММНАЯ ЧАСТЬ	**24 243,4**	**22 319,6**
	МУ "Управление строительства и городского хозяйства"	**24 243,4**	**22 319,6**
1	Устройство монтажного проема для замены котла ПТВМ 30М №4 на котельной №3, в том числе:	99,9	99,9
	средства местного бюджета	99,9	99,9
2	Проведение госэкспертизы проектно-сметной документации по объекту «Строительство ливневой канализации», в том числе:	1 468,0	1 468,0
	средства местного бюджета	1 468,0	1 468,0
3	Проведение госэкспертизы проектно-сметной документации по объекту «Реконструкция водозаборов «Южный» и «Северный» с заменой магистральных трубопроводов», в том числе:	925,8	925,8
	средства местного бюджета	925,8	925,8
4	Завершение проектно-изыскательских работ по объекту «Строительство автомобильного путепровода на пересечении с железной дорогой на участке станция Плесецкая - г.Мирный с объездной автодорогой», в том числе:	1 464,1	1 464,0
	средства местного бюджета	1 464,1	1 464,0
5	Пуско-наладочные работы при подключении домов города к природному газу (ГРП №1), в том числе:	3 730,4	3 496,3
	средства местного бюджета	3 730,4	3 496,3
6	Перевод жилищного фонда города на использование природного газа (проектно-изыскательские работы)	5 102,9	4 082,3
	средства федерального бюджета	5 102,9	4 082,3
7	Реконструкция водозаборов "Южный" и "Северный" с заменой магистральных трубопроводов (проектно-изыскательские работы)	9 433,8	9 433,8
	средства федерального бюджета	9 433,8	9 433,8
8	Пуско-наладочные работы по переводу на природный газ жилых домов по ул.Ленина 47,49; ул.Гагарина 4,6,6а,8; пер.Школьный 4,6	818,5	1 080,4
	средства местного бюджета	818,5	1 080,4
9	Проведение государственной экспертизы проектно-сметной документации по объекту «Перевод жилищного фонда города на природный газ»	1 200,0	-
	средства местного бюджета	1 200,0	-
10	Пуско-наладочные работы по переводу на природный газ жилых домов по ул.Ленина 3,5,7; ул.Советская 4,6,8,8а,9,9а,10,11,12,13,15,17; ул.Степанченко 1,6,8,12,12а,12б, в том числе:	-	269,1
	средства местного бюджета	-	269,1

Архангельская область

Муниципальное образование «Мирный»

Городской Совет депутатов Мирного
четвертого созыва
(внеочередная сто одиннадцатая сессия)

Р Е Ш Е Н И Е

от 05 июля 2013 года № 376

О депутатских каникулах

Руководствуясь ст.25 Устава муниципального образования «Мирный», городской Совет депутатов Мирного

Р Е Ш И Л:

1. Установить в работе городского Совета депутатов Мирного депутатские каникулы на период с 06 июля по 31 августа 2013 года.
2. Решение вступает в силу со дня его принятия.

Глава Мирного **Ю.Б. Сергеев**

АДМИНИСТРАЦИЯ МИРНОГО
Муниципальное образование «Мирный»
Архангельская область

П О С Т А Н О В Л Е Н И Е

от « 07 » июня 2013 г. *№ 1062*

Об обеспечении свободного проезда и возможности установки пожарной и специальной техники возле жилых домов и объектов на территории Мирного в случае возникновения пожаров и чрезвычайных ситуаций

Во исполнение Федеральных законов от 22 июля 2008 года № 123-ФЗ «Технический регламент о требованиях пожарной безопасности» и от 06 октября 2003 года № 131-ФЗ «Об общих принципах организации местного самоуправления в Российской Федерации», Постановления Правительства Российской Федерации от 25 апреля 2012 года № 390 «О противопожарном режиме» и в целях обеспечения свободного проезда и возможности установки пожарной и специальной техники возле жилых домов и объектов на территории Мирного в случае возникновения пожаров и чрезвычайных ситуаций, повышения уровня противопожарной защиты, а также предотвращения гибели и травматизма людей на пожарах, администрация Мирного **п о с т а н о в л я е т:**

1. Руководителям предприятий, учреждений и организаций независимо от форм собственности и ведомственной принадлежности, имеющим в собственности или на ином вещном праве здания и сооружения, расположенные на территории города Мирного:

- обеспечить исправное содержание (в любое время года) дорог, проездов и подъездов к зданиям, сооружениям и строениям, открытым складам, наружным пожарным лестницам и пожарным гидрантам;

- не допускать использования для стоянки автомобилей (частных автомобилей и автомобилей организаций) разворотных и специальных площадок, предназначенных для установки пожарной и специальной техники, а также стоянку автотранспорта на крышках колодцев пожарных гидрантов.

2. Руководителям организаций, осуществляющих ремонтные (строительные) работы на дорогах или проездах на территории Мирного, связанные с их закрытием (перекрытием), предоставлять в СПЧ – 4 ФГКУ «Специальное управление ФПС № 18 МЧС России» информацию о сроках проведения этих работ и обеспечить установку знаков, обозначающих направление объезда, или устраивать переезды через ремонтируемые участки дорог и проездов.

3. Начальнику отдела градостроительства и архитектуры администрации Мирного, начальнику МУ «Управление строительства и городского хозяйства» и директору МУП «Мирнинская ЖКК» при выявлении фактов, препятствующих проезду пожарной и специальной техники на территории Мирного, информировать об этом ОМВД России по ЗАТО Мирный.

4. Рекомендовать начальнику ОМВД России по ЗАТО Мирный и начальнику отдела ГПН ФГКУ «Специальное управление ФПС № 18 МЧС России» при выявлении фактов несанкционированного перекрытия проездов и подъездов пожарной и специальной техники к жилым домам и другим зданиям и сооружениям на территории Мирного, а также мест установки пожарной техники, принимать меры к нарушителям, в соответствии с действующим законодательством Российской Федерации и Архангельской области.

5. Начальнику Мирнинской ПАСС:

- через средства массовой информации организовать информирование населения о мерах, необходимых для обеспечения беспрепятственного проезда пожарной и специальной техники к месту пожара;

- организовать совместно с МУ «Управление строительства и городского хозяйства», МУП «Мирнинская ЖКК», ОМВД России по ЗАТО Мирный, отделом ГПН и СПЧ – 4 ФГКУ «Специальное управление ФПС № 18 МЧС России» проведение ежеквартальных рейдов по проверке обеспечения условий для беспрепятственного проезда пожарной и специальной техники к подъездам жилых домов и объектов города, а также к пожарным гидрантам.

6. Признать утратившим силу распоряжение мэра Мирного от 07 августа 2006 года № 45 «Об обеспечении свободного проезда и установки пожарной и специальной техники возле жилых домов и объектов города в случае возникновения пожаров и чрезвычайных ситуаций».

7. Настоящее постановление подлежит опубликованию в средствах массовой информации Мирного и размещению на официальном сайте муниципального образования «Мирный».

8. Контроль исполнения постановления оставляю за собой.

И.о. главы администрации Мирного Н.Л. Бикус

АДМИНИСТРАЦИЯ МИРНОГО
Муниципальное образование «Мирный»
Архангельская область

П О С Т А Н О В Л Е Н И Е

от « 10 » июня 2013 г. № 1064

О внесении изменений в муниципальную долгосрочную целевую программу «Обеспечение первичных мер пожарной безопасности на территории муниципального образования «Мирный» на 2011-2015 годы»

В соответствии с п. 10 ч. 1 ст. 16 Федерального закона от 06.10.2003 № 131-ФЗ «Об общих принципах организации местного самоуправления в Российской Федерации», п.п. 11 п. 1 ст. 7 и п.п. 2 п. 12 ст. 29 Устава муниципального образования «Мирный», п. 4.2. «Порядка разработки, утверждения и реализации целевых программ муниципального образования «Мирный», утвержденного постановлением мэра Мирного от 11.11.2008 № 1861, в связи с корректировкой объемов расходов, направленных на реализацию муниципальной долгосрочной целевой программы «Обеспечение первичных мер пожарной безопасности на территории муниципального образования «Мирный» на 2011-2015 годы», администрация Мирного **п о с т а н о в л я е т:**

1. Внести в муниципальную долгосрочную целевую программу «Обеспечение первичных мер пожарной безопасности на территории муниципального образования «Мирный» на 2011-2015 годы», утвержденную постановлением администрации Мирного от 15 октября 2010 года № 2065 следующие изменения:

1.1. В паспорте Программы раздел «Объемы и источники финансирования» изложить в следующей редакции:

«Общий объем финансирования - 21950,1 тыс. рублей,

2

в том числе:

- местный бюджет - 15342,3 тыс. рублей;

- внебюджетные источники - 6607,8 тыс. рублей.».

1.2. В разделе 3 «Ресурсное обеспечение программы»:

1.2.1. Абзац второй изложить в следующей редакции:

«Общий объём финансирования Программы составляет - 21950.1 тыс. рублей, в том числе:

- местный бюджет - 15342,3 тыс. рублей;

- внебюджетные источники - 6607,8 тыс. рублей.».

1.2.2. Таблицу «Распределение объёмов финансирования Программы по направлениям расходования средств и годам» изложить в следующей редакции:

Источники и направления финансирования	**Объём финансирования, всего тыс. руб.**	**В том числе по годам, тыс. руб.**				
		2011	**2012**	**2013**	**2014**	**2015**
1	**2**	**3**	**4**	**5**	**6**	**7**
Всего по Программе, в т.ч. по источникам финансирования:	**21950,1**	**2834,7**	**4109,0**	**8241,0**	**4734,1**	**2031,3**
- средства местного бюджета	15342,3	355,6	2549,4	6484,7	4375,9	1576,7
- внебюджетные источники	6607,8	2479,1	1559,6	1756,3	358,2	454,6
Капитальные вложения, в т.ч. по источникам финансирования:	**4159,5**	**301,5**	**91,6**	**2200,0**	**1361,0**	**205,4**
- средства местного бюджета	3 772,8	24,8	81,6	2 190,0	1 351,0	125,4
- внебюджетные источники	386,7	276,7	10,0	10,0	10,0	80,0
Прочие нужды, в т.ч. по источникам финансирования:	**17790,6**	**2533,2**	**4 017,4**	**6041,0**	**3373,1**	**1825,9**
- средства местного бюджета	11569,5	330,8	2467,8	4294,7	3024,9	1451,3
- внебюджетные источники	6221,1	2202,4	1549,6	1746,3	348,2	374,6

3

1.3. Приложение № 1 к муниципальной долгосрочной целевой программе «Обеспечение первичных мер пожарной безопасности на территории муниципального образования «Мирный» на 2011-2015 годы», утвержденной постановлением администрации Мирного от 15 октября 2010 года № 2065 изложить в новой редакции (прилагается).

2. Настоящее постановление подлежит опубликованию в средствах массовой информации Мирного и размещению на официальном сайте муниципального образования «Мирный».

3. Контроль исполнения постановления оставляю за собой.

И.о. главы администрации Мирного Н.Л. Бикус

4

Приложение № 1
к муниципальной долгосрочной целевой программе
«Обеспечение первичных мер пожарной безопасности на территории
муниципального образования «Мирный» на 2011-2015 годы», утвержденной
постановлением администрации Мирного от 15 октября 2010 года № 2065,
в редакции постановления администрации Мирного
от «10 » июня 2013 года № 1064

П Е Р Е Ч Е Н Ь М Е Р О П Р И Я Т И Й

№ п/п	Наименование мероприятий Программы	Исполнители	Срок начала/ окончания работ	Объемы финансирования, в т. ч. по годам (тыс. руб.)					
				Всего	2011	2012	2013	2014	2015
1	2	3	4	5	6	7	8	9	10
1. Организационное обеспечение реализации Программы									
1.1.	Подготовка проектов постановлений (распоряжений) администрации Мирного по вопросам обеспечения первичных мер пожарной безопасности на территории муниципального образования «Мирный»	Мирнинская ПАСС (ОГЗ)	2011 – 2015	0,0	0,0	0,0	0,0	0,0	0,0
1.2.	Проведение учебно-методических сборов (занятий) с руководящим составом администрации Мирного,	Мирнинская ПАСС (ОГЗ)	2011 – 2015	0,0	0,0	0,0	0,0	0,0	0,0

5

1	2	3	4	5	6	7	8	9	10
	руководителями муниципальных предприятий, организаций и учреждений (далее – организаций) и работниками организаций, ответственными за пожарную безопасность								
1.3.	Организация и проведение смотра-конкурса на лучшее комплексное противопожарное состояние учреждений образования	МУ «Отдел образования»	2011 – 2015	40,0	0,0	10,0	10,0	10,0	10,0
1.4.	Проведение целевой операции «Жилище» по профилактике пожаров в жилом фонде с проверкой эксплуатационных управлений МУП «Мирнинская ЖКК» по организации работы по предупреждению пожаров и гибели людей в жилищном фонде	Мирнинская ПАСС (ОГЗ), ОГПН, МУП «Мирнинская ЖКК»	2013	0,0	0,0	0,0	0,0	0,0	0,0
1.5.	Рассмотрение на заседаниях комиссии по предупреждению и ликвидации чрезвычайных ситуаций и обеспечению пожарной безопасности администрации Мирного вопросов о ходе выполнения Программы	КЧС и ПБ администрации Мирного	2011 – 2015	0,0	0,0	0,0	0,0	0,0	0,0
1.6.	Проведение мероприятий по формированию базы данных лиц, ведущих асоциальный образ жизни и проведению среди них противопожарной пропаганды на плановой основе, а также по выявлению мест незаконного проживания лиц без определенного места жительства и занятий	ОГПН, ОМВД России по ЗАТО Мирный	2011 – 2015	0,0	0,0	0,0	0,0	0,0	0,0

6

1	2	3	4	5	6	7	8	9	10
1.7.	**Проведение мероприятий по поддержке деятельности территориального добровольного пожарного формирования при его создании на территории муниципального образования (в т.ч. материальное стимулирование, личное страхование добровольных пожарных и др.)**	Мирнинская ПАСС (ОГЗ)	2012 – 2015	**180.0**	**0,0**	**0,0**	**60.0**	**60.0**	**60.0**
2. Информационное обеспечение, противопожарная пропаганда и обучение мерам пожарной безопасности									
2.1.	**Периодическое обучение должностных лиц администрации Мирного, руководителей муниципальных организаций и работников организаций, ответственных за пожарную безопасность по программам пожарно-технического минимума в организациях, имеющих лицензию МЧС России, в т.ч.:**		2011 - 2015	**238,4**	**25,2**	**62,0**	**48,9**	**31,1**	**71,2**
2.1.1.	«Управление социальной политики»	«Управление социальной политики»	2012	3,4	0,0	3,4	0,0	0,0	0,0
2.1.2.	МКОУ ДОД ДШИ № 12	МКОУ ДОД ДШИ № 12	2012 - 2015	9,4	0,0	2,0	2,3	1,7	3,4
2.1.3.	МКУ «ЦБС Мирного»	МКУ «ЦБС Мирного»	2012 - 2015	8,4	0,0	2,8	1,4	1,4	2,8
	Итого «Управление социальной политики»		*2012 - 2015*	*21,2*	*0,0*	*8,2*	*3,7*	*3,1*	*6,2*
2.1.4.	МУ «Отдел образования»	МУ «Отдел образования»	2012, 2015	5,6	0,0	2,8	0,0	0,0	2,8
2.1.5.	Бюджетные образовательные учреждения			0,0	0,0	0,0	0,0	0,0	0,0

7

1	2	3	4	5	6	7	8	9	10
2.1.6.	Казенные образовательные учреждения			18,8	0,0	4,2	6,2	0,0	8,4
2.1.7.	Бюджетные дошкольные образовательные учреждения			5,6	0,0	2,8	0,0	0,0	2,8
2.1.8.	Казенные дошкольные образовательные учреждения			40,6	0,0	16,8	1,4	2,8	19,6
2.1.9.	Учреждения дополнительного образования			7,0	0,0	0,0	2,8	0,0	4,2
	Итого МУ «Отдел образования»		*2012 - 2015*	*77,6*	*0,0*	*26,6*	*10,4*	*2,8*	*37,8*
2.1.10.	МКУ «Управление по обеспечению деятельности ОМСУ Мирного»	МКУ «Управление по обеспечению деятельности ОМСУ Мирного»	2012, 2015	5,6	0,0	2,8	0,0	0,0	2,8
2.1.11.	Мирнинская ПАСС	Мирнинская ПАСС	2012, 2015	5,6	0,0	2,8	0,0	0,0	2,8
2.1.12.	МУП «МГЭС»	МУП «МГЭС»	2013	3,6	0,0	0,0	3,6	0,0	0,0
2.1.13.	МУП «Мирнинская ЖКК»	МУП «Мирнинская ЖКК»	2011 - 2015	114,0	21,6	21,6	27,6	21,6	21,6
2.1.14.	МУП «КРЦ «Планета»	МУП «КРЦ «Планета»	2013	3,6	0,0	0,0	3,6	0,0	0,0
2.1.15.	МП МО «Мирный» «Муниципал-сервис»	МП МО «Мирный» «Муниципал-сервис»	2011, 2014	7,2	3,6	0,0	0,0	3,6	0,0
2.2.	**Приобретение учебно-методических пособий по вопросам пожарной безопасности, журналов регистрации инструктажей и учета огнетушителей, в т.ч.:**		2011 - 2015	**196,5**	**13,5**	**54,5**	**37,5**	**42,0**	**49,0**
2.2.1.	«Управление социальной политики»	«Управление социальной политики»	2012, 2015	2,0	0,0	0,0	0,0	0,0	2,0

8

1	2	3	4	5	6	7	8	9	10
2.2.2.	МКОУ ДОД ДШИ № 12	МКОУ ДОД ДШИ № 12	2012 – 2015	12,0	0,0	3,0	3,0	3,0	3,0
2.2.3.	МКУ «ЦБС Мирного»	МКУ «ЦБС Мирного»	2012, 2013, 2015	3,0	0,0	1,0	1,0	0,0	1,0
	Итого «Управление социальной политики»		*2012 - 2015*	*17,0*	*0,0*	*4,0*	*4,0*	*3,0*	*6,0*
2.2.4.	Бюджетные образовательные учреждения			16,0	0,0	4,0	4,0	4,0	4,0
2.2.5.	Казенные образовательные учреждения			34,5	0,0	9,5	8,0	8,0	9,0
2.2.6.	Бюджетные дошкольные образовательные учреждения			8,0	0,0	2,0	2,0	2,0	2,0
2.2.7.	Казенные дошкольные образовательные учреждения			47,0	0,0	14,5	7,5	13,0	12,0
2.2.8.	Учреждения дополнительного образования			26,5	0,0	10,5	4,0	4,0	8,0
	Итого МУ «Отдел образования»		*2012 - 2015*	*132,0*	*0,0*	*40,5*	*25,5*	*31,0*	*35,0*
2.2.9.	МКУ «Управление по обеспечению деятельности ОМСУ Мирного»	МКУ «Управление по обеспечению деятельности ОМСУ Мирного»	2012, 2015	2,0	0,0	1,0	0,0	0,0	1,0
2.2.10.	Мирнинская ПАСС	Мирнинская ПАСС	2012 – 2015	10,0	0,0	3,0	2,0	3,0	2,0
2.2.11.	МУП «МГЭС»	МУП «МГЭС»	2011	1,0	1,0	0,0	0,0	0,0	0,0
2.2.12.	МУП «Мирнинская ЖКК»	МУП «Мирнинская ЖКК»	2011 – 2013	3,0	1,0	1,0	1,0	0,0	0,0
2.2.13.	МУП «КРЦ «Планета»	МУП «КРЦ «Планета»	2011 – 2015	5,0	1,0	1,0	1,0	1,0	1,0
2.2.14.	МУП МО «Мирный» «ГТРС»	МУП МО «Мирный» «ГТРС»	2011 – 2015	4,5	0,5	1,0	1,0	1,0	1,0

9

1	2	3	4	5	6	7	8	9	10
2.2.15.	МУП «ЖЭУ»	МУП «ЖЭУ»	2011 – 2015	22,0	10,0	3,0	3,0	3,0	3,0
2.3.	**Изготовление методических материалов, памяток на противопожарную тематику и опубликование их в СМИ**	Мирнинская ПАСС (ОГЗ)	2012 – 2015	**96,0**	**0,0**	**24,0**	**24,0**	**24,0**	**24,0**
2.4.	**Изготовление (обновление) информационных стендов по вопросам пожарной безопасности, приобретение противопожарных знаков и табличек, в т.ч.:**		2011 – 2015	**502,5**	**21,2**	**222,2**	**143,9**	**21,0**	**94,2**
2.4.1.	МКОУ ДОД ДШИ № 12	МКОУ ДОД ДШИ № 12	2012 – 2015	75,0	0,0	38,3	18,0	4,0	14,7
2.4.2.	МКУ «ЦБС Мирного»	МКУ «ЦБС Мирного»	2012, 2015	4,0	0,0	2,0	0,0	0,0	2,0
	Итого «Управление социальной политики»		*2012 – 2015*	*79,0*	*0,0*	*40,3*	*18,0*	*4,0*	*16,7*
2.4.3.	МУ «Отдел образования»	МУ «Отдел образования»	2013	2,5	0,0	0,0	2,5	0,0	0,0
2.4.4.	Бюджетные образовательные учреждения			21,6	0,0	4,7	6,9	0,0	10,0
2.4.5.	Казенные образовательные учреждения			180,8	0,0	67,8	95,0	9,0	9,0
2.4.6.	Бюджетные дошкольные образовательные учреждения			15,0	0,0	12,0	0,0	0,0	3,0
2.4.7.	Казенные дошкольные образовательные учреждения			99,4	0,0	67,4	10,0	3,0	19,0
2.4.8.	Учреждения дополнительного образования			33,0	0,0	13,0	10,0	0,0	10,0
	Итого МУ «Отдел образования»		*2012 - 2015*	*352,3*	*0,0*	*164,9*	*124,4*	*12,0*	*51,0*

10

1	2	3	4	5	6	7	8	9	10
2.4.9.	МКУ «Управление по обеспечению деятельности ОМСУ Мирного»	МКУ «Управление по обеспечению деятельности ОМСУ Мирного»	2012, 2014	7,0	0,0	3,5	0,0	3,5	0,0
2.4.10.	Мирнинская ПАСС	Мирнинская ПАСС (ОГЗ)	2012, 2015	9,0	0,0	4,0	0,0	0,0	5,0
2.4.11.	МУП «МГЭС»	МУП «МГЭС»	2012	1,0	0,0	1,0	0,0	0,0	0,0
2.4.12.	МУП «Мирнинская ЖКК»	МУП «Мирнинская ЖКК»	2011 – 2015	5,0	1,0	1,0	1,0	1,0	1,0
2.4.13.	МУП «КРЦ «Планета»	МУП «КРЦ «Планета»	2012	7,0	0,0	7,0	0,0	0,0	0,0
2.4.14.	МУП МО «Мирный» «ГТРС»	МУП МО «Мирный» «ГТРС»	2011 – 2015	2,2	0,2	0,5	0,5	0,5	0,5
2.4.15.	МУП «ЖЭУ»	МУП «ЖЭУ»	2011, 2015	40,0	20,0	0,0	0,0	0,0	20,0
2.5.	**Приобретение, изготовление и показ видеофильмов (видеосюжетов) на противопожарную тематику**	Мирнинская ПАСС (ОГЗ)	2012 - 2015	**128,0**	**0,0**	**32,0**	**32,0**	**32,0**	**32,0**
2.6.	**Изготовление информационных стендов (баннеров) по вопросам пожарной безопасности, размещение их на улицах города**	Мирнинская ПАСС (ОГЗ)	2011 - 2015	**150,0**	**30,0**	**30,0**	**30,0**	**30,0**	**30,0**
2.7.	**Организация и проведение городского конкурса рисунков по противопожарной тематике**	МУ «Отдел образования»	2011 - 2015	**50,0**	**10,0**	**10,0**	**10,0**	**10,0**	**10,0**
2.8.	**Совершенствование учебно-материальной базы класса пожарной безопасности (приобретение оргтехники, методических материалов, пособий, учебной литературы), в т.ч.:**		2011 - 2015	**656,0**	**77,6**	**226,0**	**132,4**	**120,0**	**100,0**

11

1	2	3	4	5	6	7	8	9	10
2.8.1.	Учреждения дополнительного образования			656,0	77,6	226,0	132,4	120,0	100,0
	Итого МУ «Отдел образования»		*2011 - 2015*	*656,0*	*77,6*	*226,0*	*132,4*	*120,0*	*100,0*
2.9.	**Организация и проведение тренировок по действиям персонала при возникновении пожара в учреждениях образования, здравоохранения и культуры**	Мирнинская ПАСС (ОГЗ), ОГПН	2011 - 2015	**0,0**	**0,0**	**0,0**	**0,0**	**0,0**	**0,0**
3. Укрепление противопожарного состояния объектов муниципальной собственности									
3.1.	**Установка (замена, реконструкция) автоматической пожарной сигнализации с системами оповещения людей о пожаре в соответствии с НПБ 104-03, в т.ч.:**		2011, 2013	**1 654,9**	**224,8**	**0,0**	**1 430,1**	**0,0**	**0,0**
3.1.1.	МКОУ ДОД ДШИ № 12	МКОУ ДОД ДШИ № 12	2013	530,1	0,0	0,0	530,1	0,0	0,0
	Итого «Управление социальной политики»			*530,1*	*0,0*	*0,0*	*530,1*	*0,0*	*0,0*
3.1.2.	Казенные образовательные учреждения			900,0	0,0	0,0	900,0	0,0	0,0
	Итого МУ «Отдел образования»		2013	900,0	0,0	0,0	900,0	0,0	0,0
3.1.3.	МКУ «Управление по обеспечению деятельности ОМСУ Мирного»	МКУ «Управление по обеспечению деятельности ОМСУ Мирного»	2011	24,8	24,8	0,0	0,0	0,0	0,0
3.1.4.	МУП «ЖЭУ»	МУП «ЖЭУ»	2011	200,0	200,0	0,0	0,0	0,0	0,0

12

1	2	3	4	5	6	7	8	9	10
3.2.	**Обслуживание систем охранно-пожарной сигнализации (АУПС), систем оповещения и управления эвакуацией людей при пожаре (СОУЭ) и охрана объектов пожарной сигнализации, в т.ч.:**		2011 – 2015	**3 016,5**	**118,5**	**689,3**	**783,1**	**712,8**	**712,8**
3.2.1.	МКОУ ДОД ДШИ № 12	МКОУ ДОД ДШИ № 12	2012 – 2015	94,7	0,0	23,1	25,4	23,1	23,1
3.2.2.	МКУ «ЦБС Мирного»	МКУ «ЦБС Мирного»	2012 – 2015	800,4	0,0	200,1	200,1	200,1	200,1
	Итого «Управление социальной политики»		*2012 – 2015*	*895,1*	*0,0*	*223,2*	*225,5*	*223,2*	*223,2*
3.2.3.	Бюджетные образовательные учреждения			110,4	0,0	23,9	35,5	25,5	25,5
3.2.4.	Казенные образовательные учреждения			445,1	0,0	107,9	130,2	103,5	103,5
3.2.5.	Бюджетные дошкольные образовательные учреждения			83,3	0,0	8,0	25,1	25,1	25,1
3.2.6.	Казенные дошкольные образовательные учреждения			470,3	0,0	109,0	121,3	120,0	120,0
3.2.7.	Учреждения дополнительного образования			129,8	0,0	18,8	37,0	37,0	37,0
	Итого МУ «Отдел образования»		*2012 - 2015*	*1 238,9*	*0,0*	*267,6*	*349,1*	*311,1*	*311,1*
3.2.8.	МКУ «Управление по обеспечению деятельности ОМСУ Мирного»	МКУ «Управление по обеспечению деятельности ОМСУ Мирного»	2012 – 2015	260,0	0,0	80,0	60,0	60,0	60,0
3.2.9.	МУП «МГЭС»	МУП «МГЭС»	2011 – 2015	175,0	35,0	35,0	35,0	35,0	35,0
3.2.10.	МУП «Мирнинская ЖКК»	МУП «Мирнинская ЖКК»	2011 – 2015	57,5	11,5	11,5	11,5	11,5	11,5

13

1	2	3	4	5	6	7	8	9	10
3.2.11.	МУП «КРЦ «Планета»	МУП «КРЦ «Планета»	2011 – 2015	30,0	6,0	6,0	6,0	6,0	6,0
3.2.12.	МП МО «Мирный» «Муниципал-сервис»	МП МО «Мирный» «Муниципал-сервис»	2011 – 2015	37,5	1,5	1,5	31,5	1,5	1,5
3.2.13.	МУП МО «Мирный» «ГТРС»	МУП МО «Мирный» «ГТРС»	2011 – 2015	12,5	2,5	2,5	2,5	2,5	2,5
3.2.14.	МУП «ЖЭУ»	МУП «ЖЭУ»	2011 - 2015	310,0	62,0	62,0	62,0	62,0	62,0
3.3.	**Приобретение, обслуживание и перезарядка первичных средств пожаротушения, в т.ч.:**		2011 - 2015	**1 772,8**	**339,0**	**332,4**	**390,4**	**337,9**	**373,1**
3.3.1.	МУЗ ЦГБ	МУЗ ЦГБ	2011	38,6	38,6	0,0	0,0	0,0	0,0
3.3.2.	МУЗ ДС «Лесная поляна»	МУЗ ДС	2011	9,3	9,3	0,0	0,0	0,0	0,0
3.3.3.	МКОУ ДОД ДШИ № 12	МКОУ ДОД ДШИ № 12	2011 – 2015	40,5	5,0	4,6	10,3	5,3	15,3
3.3.4.	МКУ «ЦБС Мирного»	МКУ «ЦБС Мирного»	2011 – 2015	24,0	10,0	3,5	3,5	3,5	3,5
	Итого «Управление социальной политики»		*2011 - 2015*	*112,4*	*62,9*	*8,1*	*13,8*	*8,8*	*18,8*
3.3.5.	Бюджетные образовательные учреждения			42,3	3,9	10,6	20,0	3,9	3,9
3.3.6.	Казенные образовательные учреждения			285,0	35,4	47,4	77,4	57,4	67,4
3.3.7.	Бюджетные дошкольные образовательные учреждения			38,2	7,0	7,2	8,0	8,0	8,0
3.3.8.	Казенные дошкольные образовательные учреждения			210,0	25,5	47,9	49,0	34,8	52,8
3.3.9.	Учреждения дополнительного образования			112,0	23,0	14,0	25,0	25,0	25,0

14

1	2	3	4	5	6	7	8	9	10
	Итого МУ «Отдел образования»		*2011 - 2015*	*687,5*	*94,8*	*127,1*	*179,4*	*129,1*	*157,1*
3.3.10.	МКУ «Управление по обеспечению деятельности ОМСУ Мирного»	МКУ «Управление по обеспечению деятельности ОМСУ Мирного»	2011 – 2015	84,3	4,3	20,0	20,0	20,0	20,0
3.3.11.	Мирнинская ПАСС	Мирнинская ПАСС	2011 – 2015	8,8	1,2	1,2	1,2	4,0	1,2
3.3.12.	МУП «МГЭС»	МУП «МГЭС»	2011 – 2015	10,0	2,0	2,0	2,0	2,0	2,0
3.3.13.	МУП «Мирнинская ЖКК»	МУП «Мирнинская ЖКК»	2011 – 2015	52,5	10,5	10,5	10,5	10,5	10,5
3.3.14.	МУП «КРЦ «Планета»	МУП «КРЦ «Планета»	2011 – 2015	25,0	5,0	5,0	5,0	5,0	5,0
3.3.15.	МП МО «Мирный» «Муниципал-сервис»	МП МО «Мирный» «Муниципал-сервис»	2011 – 2015	35,0	7,0	7,0	7,0	7,0	7,0
3.3.16.	МУП МО «Мирный» «ГТРС»	МУП МО «Мирный» «ГТРС»	2011 – 2015	7,3	1,3	1,5	1,5	1,5	1,5
3.3.17.	МУП «ЖЭУ»	МУП «ЖЭУ»	2011 – 2015	750,0	150,0	150,0	150,0	150,0	150,0
3.4.	**Проведение огнезащитной обработки сгораемых деревянных конструкций зданий (экспертиза), в т.ч. в:**		2011 – 2015	**1 782,2**	**505,4**	**552,2**	**578,0**	**8,2**	**138,4**
3.4.1.	МКОУ ДОД ДШИ № 12	МКОУ ДОД ДШИ № 12	2012 - 2013	61,0	0,0	42,6	0,0	1,6	16,8
	Итого «Управление социальной политики»		*2012 - 2014*	*61,0*	*0,0*	*42,6*	*0,0*	*1,6*	*16,8*
3.4.2.	Бюджетные образовательные учреждения			98,1	0,0	0,8	97,3	0,0	0,0

15

1	2	3	4	5	6	7	8	9	10
3.4.3.	Казенные образовательные учреждения			142,8	0,0	8,0	6,6	6,6	121,6
3.4.4.	Бюджетные дошкольные образовательные учреждения			0,8	0,0	0,8	0,0	0,0	0,0
	Итого МУ «Отдел образования»		*2012 - 2015*	*241,7*	*0,0*	*9,6*	*103,9*	*6,6*	*121,6*
3.4.5.	МУП «Мирнинская ЖКК»	МУП «Мирнинская ЖКК»	2011 - 2013	1 474,1	500,0	500,0	474,1	0,0	0,0
3.4.6.	МП МО «Мирный» «Муниципал-сервис»	МП МО «Мирный» «Муниципал-сервис»	2011	5,4	5,4	0,0	0,0	0,0	0,0
3.5.	**Ремонт и техническое обслуживание (замена, подключение) внутреннего противопожарного водоснабжения, проверка пожарных кранов на водоотдачу, установка системы отключения счетчиков для системы пожаротушения, в т.ч. в:**		2011 - 2015	**713,5**	**250,0**	**345,2**	**54,9**	**33,2**	**30,2**
3.5.1.	МКОУ ДОД ДШИ № 12	МКОУ ДОД ДШИ № 12	2012 - 2015	9,6	0,0	3,2	0,0	3,2	3,2
	Итого «Управление социальной политики»		*2012 - 2015*	*9,6*	*0,0*	*3,2*	*0,0*	*3,2*	*3,2*
3.5.2.	Бюджетные образовательные учреждения			84,4	0,0	84,4	0,0	0,0	0,0
3.5.3.	Казенные образовательные учреждения			25,0	0,0	12,5	12,5	0,0	0,0
3.5.4.	Бюджетные дошкольные образовательные учреждения			14,0	0,0	5,0	3,0	3,0	3,0
3.5.5.	Казенные дошкольные образовательные учреждения			27,3	0,0	6,9	9,4	7,0	4,0

16

1	2	3	4	5	6	7	8	9	10
3.5.6.	Учреждения дополнительного образования			33,2	0,0	3,2	10,0	10,0	10,0
	Итого МУ «Отдел образования»		*2012 – 2015*	*183,9*	*0,0*	*112,0*	*34,9*	*20,0*	*17,0*
3.5.7.	МКУ «Управление по обеспечению деятельности ОМСУ Мирного»	МКУ «Управление по обеспечению деятельности ОМСУ Мирного»	2012	30,0	0,0	30,0	0,0	0,0	0,0
3.5.8.	МУП «КРЦ «Планета»	МУП «КРЦ «Планета»	2011 - 2015	490,0	250,0	200,0	20,0	10,0	10,0
3.6.	**Испытание наружных пожарных лестниц и ограждений на кровле зданий, в т.ч.:**		2011 – 2015	**1 691,4**	**479,0**	**538,0**	**530,4**	**65,0**	**79,0**
3.6.1.	МКОУ ДОД ДШИ № 12	МКОУ ДОД ДШИ № 12	2012, 2014	30,0	0,0	15,0	0,0	15,0	0,0
	Итого «Управление социальной политики»		*2012 - 2015*	*30,0*	*0,0*	*15,0*	*0,0*	*15,0*	*0,0*
3.6.2.	Бюджетные образовательные учреждения			30,0	0,0	5,0	0,0	25,0	0,0
3.6.3.	Казенные образовательные учреждения			55,0	0,0	0,0	16,0	0,0	39,0
3.6.4.	Бюджетные дошкольные образовательные учреждения			47,0	0,0	22,0	0,0	25,0	0,0
3.6.5.	Казенные дошкольные образовательные учреждения			108,0	0,0	10,0	88,0	0,0	10,0
3.6.6.	Учреждения дополнительного образования			45,0	0,0	15,0	10,0	0,0	20,0
	Итого МУ «Отдел образования»		*2012 - 2015*	*285,0*	*0,0*	*52,0*	*114,0*	*50,0*	*69,0*
3.6.7.	МУП «Мирнинская ЖКК»	МУП «Мирнинская ЖКК»	2011 - 2013	1 358,4	471,0	471,0	416,4	0,0	0,0

17

1	2	3	4	5	6	7	8	9	10
3.6.8.	МУП «КРЦ «Планета»	МУП «КРЦ «Планета»	2015	10,0	0,0	0,0	0,0	0,0	10,0
3.6.9.	МУП «ЖЭУ»	МУП «ЖЭУ»	2011	8,0	8,0	0,0	0,0	0,0	0,0
3.7.	**Ремонт наружных пожарных лестниц и ограждений на кровле зданий, в т.ч.:**		2012 - 2015	**849,3**	**0,0**	**18,0**	**534,9**	**206,0**	**90,4**
3.7.1.	МКОУ ДОД ДШИ № 12	МКОУ ДОД ДШИ № 12	2012, 2015	54,3	0,0	14,0	19,9	0,0	20,4
	Итого «Управление социальной политики»		*2012 - 2015*	*54,3*	*0,0*	*14,0*	*19,9*	*0,0*	*20,4*
3.7.2.	Бюджетные образовательные учреждения			0,0	0,0	0,0	0,0	0,0	0,0
3.7.3.	Бюджетные дошкольные образовательные учреждения			10,0	0,0	4,0	0,0	6,0	0,0
3.7.4.	Казенные дошкольные образовательные учреждения			315,0	0,0	0,0	315,0	0,0	0,0
3.7.5.	Учреждения дополнительного образования			0,0	0,0	0,0	0,0	0,0	0,0
	Итого МУ «Отдел образования»		*2012 - 2014*	*325,0*	*0,0*	*4,0*	*315,0*	*6,0*	*0,0*
3.7.6.	МКУ «Управление по обеспечению деятельности ОМСУ Мирного»	МКУ «Управление по обеспечению деятельности ОМСУ Мирного»	2013 - 2014	400,0	0,0	0,0	200,0	200,0	0,0
3.7.7.	МУП «КРЦ «Планета»	МУП «КРЦ «Планета»	2015	70,0	0,0	0,0	0,0	0,0	70,0
3.8.	**Испытание и ремонт систем молниезащиты на зданиях повышенной этажности и других зданиях (при наличии систем молниезащиты), в т.ч.:**		2011 – 2015	**517,0**	**12,0**	**12,0**	**469,0**	**12,0**	**12,0**
3.8.1.	МУП «Мирнинская ЖКК»	МУП «Мирнинская ЖКК»	2011 - 2015	60,0	12,0	12,0	12,0	12,0	12,0

18

1	2	3	4	5	6	7	8	9	10
3.8.2.	МУП «ЖЭУ»	МУП «ЖЭУ»	2013	457,0	0,0	0,0	457,0	0,0	0,0
3.9.	**Установка, проверка (восстановление, ремонт) систем вентиляции, в т.ч.:**		2011 – 2015	**1 655,3**	**76,7**	**73,6**	**235,0**	**1 155,0**	**115,0**
3.9.1.	МКОУ ДОД ДШИ № 12	МКОУ ДОД ДШИ № 12	2014	1 000,0	0,0	0,0	0,0	1 000,0	0,0
	Итого «Управление социальной политики»		*2012 - 2015*	*1 000,0*	*0,0*	*0,0*	*0,0*	*1 000,0*	*0,0*
3.9.2.	Бюджетные образовательные учреждения			60,0	0,0	0,0	20,0	20,0	20,0
3.9.3.	Казенные образовательные учреждения			118,6	0,0	3,6	105,0	5,0	5,0
3.9.4.	Бюджетные дошкольные образовательные учреждения			30,0	0,0	30,0	0,0	0,0	0,0
3.9.5.	Казенные дошкольные образовательные учреждения			280,0	0,0	0,0	100,0	100,0	80,0
3.9.6.	Учреждения дополнительного образования			30,0	0,0	10,0	0,0	20,0	0,0
	Итого МУ «Отдел образования»		*2012 - 2015*	*518,6*	*0,0*	*43,6*	*225,0*	*145,0*	*105,0*
3.9.7.	МКУ «Управление по обеспечению деятельности ОМСУ Мирного»	МКУ «Управление по обеспечению деятельности ОМСУ Мирного»	2012	20,0	0,0	20,0	0,0	0,0	0,0
3.9.8.	МУП «Мирнинская ЖКК»	МУП «Мирнинская ЖКК»	2011	51,7	51,7	0,0	0,0	0,0	0,0
3.9.9.	МУП «КРЦ «Планета»	МУП «КРЦ «Планета»	2011 - 2015	50,0	10,0	10,0	10,0	10,0	10,0
3.9.10.	МУП «ЖЭУ»	МУП «ЖЭУ»	2011	15.0	15,0	0,0	0,0	0,0	0,0
3.10.	**Отделка стен на путях эвакуации в зданиях образовательных учреждений негорючими материалами, в т.ч.:**		2013 - 2014	**2 419,1**	**0,0**	**0,0**	**669,1**	**1 750,0**	**0,0**

19

1	2	3	4	5	6	7	8	9	10
3.10.1.	Бюджетные образовательные учреждения			1 750,0	0,0	0,0	0,0	1 750,0	0,0
3.10.2.	Казенные образовательные учреждения			669,1	0,0	0,0	669,1	0,0	0,0
	Итого МУ «Отдел образования»		*2013 - 2014*	*2 419,1*	*0,0*	*0,0*	*669,1*	*1 750,0*	*0,0*
3.11.	**Ремонт пожарной сигнализации, в т.ч.:**		2011 - 2013	**95,0**	**50,0**	**45,0**	**0,0**	**0,0**	**0,0**
3.11.1.	Бюджетные образовательные учреждения			50,0	50,0	0,0	0,0	0,0	0,0
3.11.2.	Бюджетные дошкольные образовательные учреждения			17,1	0,0	17,1	0,0	0,0	0,0
3.11.3.	Учреждения дополнительного образования			27,9	0,0	27,9	0,0	0,0	0,0
	Итого МУ «Отдел образования»		*2011 - 2013*	*95,0*	*50,0*	*45,0*	*0,0*	*0,0*	*0,0*
3.12.	**Восстановление (ремонт, замена) перегородок с дверными блоками, дверных и оконных блоков пожарных выходов на этажах зданий, в т.ч.:**		2012, 2013	**820,0**	**0,0**	**220,0**	**600,0**	**0,0**	**0,0**
3.12.1.	МКУ «ЦБС Мирного»	МКУ «ЦБС Мирного»	2012	60,0	0,0	60,0	0,0	0,0	0,0
	Итого «Управление социальной политики»		*2012*	*60,0*	*0,0*	*60,0*	*0,0*	*0,0*	*0,0*
3.12.2.	Бюджетные образовательные учреждения			200,0	0,0	0,0	200,0	0,0	0,0
3.12.3.	Казенные образовательные учреждения			360,0	0,0	160,0	200,0	0,0	0,0
3.12.4.	Учреждения дополнительного образования			200,0	0,0	0,0	200,0	0,0	0,0
	Итого МУ «Отдел образования»		*2012, 2013*	*760,0*	*0,0*	*160,0*	*600,0*	*0,0*	*0,0*

20

1	2	3	4	5	6	7	8	9	10
3.13.	**Восстановление оконных проемов лестничных клеток в зданиях МКОУ СОШ, в т.ч.:**		2012	**300,0**	**0,0**	**300,0**	**0,0**	**0,0**	**0,0**
3.13.1.	Казенные образовательные учреждения			300,0	0,0	300,0	0,0	0,0	0,0
	Итого МУ «Отдел образования»		*2012*	*300,0*	*0,0*	*300,0*	*0,0*	*0,0*	*0,0*
3.14.	**Оборудование и ремонт запасного выхода из зрительного зала, в т.ч.:**		**2014**	**73,9**	**0,0**	**0,0**	**0,0**	**73,9**	**0,0**
3.14.1.	МКОУ ДОД ДШИ № 12	МКОУ ДОД ДШИ № 12	2014	73,9	0,0	0,0	0,0	73,9	0,0
	Итого «Управление социальной политики»		*2012 – 2015*	*73,9*	*0,0*	*0,0*	*0,0*	*73,9*	*0,0*
3.15.	**Вывод световых и звуковых сигналов о возникновении пожара в помещение с круглосуточным пребыванием дежурного персонала (на пульт в СПЧ – 4 или ОВО ОМВД России по ЗАТО Мирный), в т.ч.:**		2012	**17,1**	**0,0**	**17,1**	**0,0**	**0,0**	**0,0**
3.15.1.	Казенные дошкольные образовательные учреждения			17,1	0,0	17,1	0,0	0,0	0,0
	Итого МУ «Отдел образования»		*2012*	*17,1*	*0,0*	*17,1*	*0,0*	*0,0*	*0,0*
3.16.	**Приобретение средств индивидуальной защиты при пожаре (защитных капюшонов «Феникс»), в т.ч.:**		2012, 2013	**74,5**	**0,0**	**29,5**	**45,0**	**0,0**	**0,0**
3.16.1.	МКОУ ДОД ДШИ № 12	МКОУ ДОД ДШИ № 12	2012, 2013	62,5	0,0	17,5	45,0	0,0	0,0
	Итого «Управление социальной политики»		*2012, 2013*	*62,5*	*0,0*	*17,5*	*45,0*	*0,0*	*0,0*

21

1	2	3	4	5	6	7	8	9	10
3.16.2.	Учреждения дополнительного образования			12,0	0,0	12,0	0,0	0,0	0,0
	Итого МУ «Отдел образования»		*2012 – 2015*	*12,0*	*0,0*	*12,0*	*0,0*	*0,0*	*0,0*
3.17.	**Капитальный ремонт пожарных гидрантов, расположенных на территории города (5 гидрантов)**	МУ «Управление строительства и городского хозяйства»	2012	**171,0**	**0,0**	**171,0**	**0,0**	**0,0**	**0,0**
3.18.	**Проведение работ по восстановлению систем противопожарной защиты в жилом доме по адресу ул. Ленина д. 1**	МУП «Мирнинская ЖКК»	2011	**16,8**	**16,8**	**0,0**	**0,0**	**0,0**	**0,0**
3.19.	**Оборудование люка дымоудаления дистанционным управлением в зрительном зале МУП «КРЦ «Планета»**	МУП «КРЦ «Планета»	2011	**200,0**	**200,0**	**0,0**	**0,0**	**0,0**	**0,0**
3.20.	**Ремонт узла ввода холодного и противопожарного водоснабжения в МУП «КРЦ «Планета»**	МУП «КРЦ «Планета»	2011	**350,0**	**350,0**	**0,0**	**0,0**	**0,0**	**0,0**
3.21.	**Реконструкция универсальной ярмарки с целью создания противопожарных разрывов в соответствии требованиями пожарной безопасности, в т.ч. снос строений находящихся в противопожарных разрывах**	МП МО «Мирный» «Муниципал-сервис»	2011 – 2013	**70,0**	**35,0**	**35,0**	**0,0**	**0,0**	**0,0**
3.22.	**Проведение мероприятий по приведению гаражных зон города в пожаробезопасное состояние:**	«Комитет по управлению муниципальной собственностью»	2011 - 2015	**0,0**	**0,0**	**0,0**	**0,0**	**0,0**	**0,0**

22

1	2	3	4	5	6	7	8	9	10
3.22.1.	Инвентаризация строений	«Комитет по управлению муниципальной собственностью»	2011 - 2015	0,0	0,0	0,0	0,0	0,0	0,0
3.22.2.	Проведение проверок по установлению: - пользователей земельными участками; - владельцев гаражей, права на которые не оформлены; - владельцев сгоревших гаражей	«Комитет по управлению муниципальной собственностью»	2011 - 2015	0,0	0,0	0,0	0,0	0,0	0,0
3.22.3.	Направление писем владельцам сгоревших гаражей с разъяснением порядка изъятия земельного участка	«Комитет по управлению муниципальной собственностью»	2011 - 2015	0,0	0,0	0,0	0,0	0,0	0,0
3.22.4.	Подготовка и направление на рассмотрение Административной комиссии материалов проверок в отношении лиц, использующих земельные участки без оформления правоустанавливающих документов	«Комитет по управлению муниципальной собственностью»	2011 - 2015	0,0	0,0	0,0	0,0	0,0	0,0
3.22.5.	Определение порядка сноса бесхозных (аварийных) строений	«Комитет по управлению муниципальной собственностью»	2011 - 2015	0,0	0,0	0,0	0,0	0,0	0,0
3.23.	**Совершенствование материально-технического обеспечения Мирнинской ПАСС по проведению аварийно-спасательных работ при ликвидации пожаров (приобретение специального снаряжения, оборудования и обмундирования)**	Мирнинская ПАСС	2012	**60,0**	**0,0**	**60,0**	**0,0**	**0,0**	**0,0**

23

1	2	3	4	5	6	7	8	9	10
3.24.	**Замена подвесных потолков в учебных классах на звукоизоляционные из не горючих материалов, в т.ч.:**		2013	**1 392,4**	**0,0**	**0,0**	**1 392,4**	**0,0**	**0,0**
3.24.1.	МКОУ ДОД ДШИ № 12	МКОУ ДОД ДШИ № 12	2013	1 392,4	0,0	0,0	1 392,4	0,0	0,0
	Итого «Управление социальной политики»		*2013*	*1 392,4*	*0,0*	*0,0*	*1 392,4*	*0,0*	*0,0*
И Т О Г О, в т.ч. по источникам финансирования:			**2011 - 2015**	**21 950,1**	**2 834,7**	**4 109,0**	**8 241,0**	**4 734,1**	**2 031,3**
а) средства местного бюджета, в т.ч. по получателям бюджетных средств:			2011 - 2015	**15 342,3**	**355,6**	**2 549,4**	**6484,7**	**4 375,9**	**1 576,7**
- Итого МУ «Управление строительства и городского хозяйства»				**171,0**	**0,0**	**171,0**	**0,0**	**0,0**	**0,0**
• «Управление социальной политики»				5,4	0,0	3,4	0,0	0,0	2,0
• МУЗ ЦГБ				38,6	38,6	0,0	0,0	0,0	0,0
• МУЗ ДС «Лесная поляна»				9,3	9,3	0,0	0,0	0,0	0,0
• МКОУ ДОД ДШИ № 12				2 915,3	5,0	163,3	1 516,3	1 130,8	99,9
• МКУ «ЦБС Мирного»				899,8	10,0	269,4	206,0	205,0	209,4
- Итого «Управление социальной политики»				**3 868,4**	**62,9**	**436,1**	**1 722,3**	**1 335,8**	**311,3**
- МУ «Отдел образования»				***98,1***	***10,0***	***22,8***	***22,5***	***20,0***	***22,8***
• бюджетные образовательные учреждения				*2 262,8*	53,9	133,4	183,7	1 828,4	63,4
• казенные образовательные учреждения				*3 534,7*	35,4	720,9	2 226,0	189,5	362,9
- образовательные учреждения (всего)				***5 797,5***	***89,3***	***854,3***	***2 409,7***	***2 017,9***	***426,3***
• бюджетные дошкольные образовательные учреждения				*269,0*	7,0	110,9	38,1	69,1	43,9
• казенные дошкольные образовательные учреждения				*1 614,7*	25,5	289,6	701,6	280,6	317,4
- дошкольные образовательные учреждения (всего)				***1 883,7***	***32,5***	***400,5***	***739,7***	***349,7***	***361,3***
- учреждения дополнительного образования				***1 112,4***	***100,6***	***350,4***	***231,2***	***216,0***	***214,2***
- Итого МУ «Отдел образования»				**8 891,7**	**232,4**	**1 628,0**	**3 403,1**	**2 603,6**	**1 024,6**
- МКУ «Управление по обеспечению деятельности ОМСУ Мирного»				**833,7**	**29,1**	**157,3**	**280,0**	**283,5**	**83,8**
- Мирнинская ПАСС				**647,4**	**31,2**	**157,0**	**149,2**	**153,0**	**157,0**
б) внебюджетные источники			2011 - 2015	**6 607,8**	**2 479,1**	**1 559,6**	**1 756,3**	**358,2**	**454,6**

24

Капитальные вложения, т.ч. по источникам финансирования:	**2011 - 2015**	**4 159,5**	**301,5**	**91,6**	**2 200,0**	**1 361,0**	**205,4**
а) средства местного бюджета, в т.ч. по получателям бюджетных средств:		**3 772,8**	**24,8**	**81,6**	**2 190,0**	**1 351,0**	**125,4**
- Итого МУ «Управление строительства и городского хозяйства»		**0,0**	**0,0**	**0,0**	**0,0**	**0,0**	**0,0**
• «Управление социальной политики»		0,0	0,0	0,0	0,0	0,0	0,0
• МУЗ ЦГБ		0,0	0,0	0,0	0,0	0,0	0,0
• МУЗ ДС «Лесная поляна»		0,0	0,0	0,0	0,0	0,0	0,0
• МКОУ ДОД ДШИ № 12		1 054,3	0,0	14,0	19,9	1 000,0	20,4
• МКУ «ЦБС Мирного»		0,0	0,0	0,0	0,0	0,0	0,0
- Итого «Управление социальной политики»		**1 054,3**	**0,0**	**14,0**	**19,9**	**1 000,0**	**20,4**
- МУ «Отдел образования»		***0,0***	***0,0***	***0,0***	***0,0***	***0,0***	***0,0***
• бюджетные образовательные учреждения		60,0	0,0	0,0	20,0	20,0	20,0
• казенные образовательные учреждения		1 018,6	0,0	3,6	1 005,0	5,0	5,0
- образовательные учреждения (всего)		***1 078,6***	***0,0***	***3,6***	***1 025,0***	***25,0***	***25,0***
• бюджетные дошкольные образовательные учреждения		40,0	0,0	34,0	0,0	6,0	0,0
• казенные дошкольные образовательные учреждения		595,0	0,0	0,0	415,0	100,0	80,0
- дошкольные образовательные учреждения (всего)		***635,0***	***0,0***	***34,0***	***415,0***	***106,0***	***80,0***
- учреждения дополнительного образования		***30,0***	***0,0***	***10,0***	***0,0***	***20,0***	***0,0***
- Итого МУ «Отдел образования»		**1 743,6**	**0,0**	**47,6**	**1 440,0**	**151,0**	**105,0**
- МКУ «Управление по обеспечению деятельности ОМСУ Мирного»		**444,8**	**24,8**	**20,0**	**200,0**	**200,0**	**0,0**
- Мирнинская ПАСС		**0,0**	**0,0**	**0,0**	**0,0**	**0,0**	**0,0**
б) внебюджетные источники		**386,7**	**276,7**	**10,0**	**10,0**	**10,0**	**80,0**
Прочие нужды, в т.ч. по источникам финансирования:	**2011 - 2015**	**17 790,6**	**2 533,2**	**4 017,4**	**6 041,0**	**3 373,1**	**1 825,9**
а) средства местного бюджета, в т.ч. по получателям бюджетных средств:		**11 569,5**	**330,8**	**2 467,8**	**4 294,7**	**3 024,9**	**1 451,3**
- Итого МУ «Управление строительства и городского хозяйства»		**171,0**	**0,0**	**171,0**	**0,0**	**0,0**	**0,0**
• «Управление социальной политики»		5,4	0,0	3,4	0,0	0,0	2,0
• МУЗ ЦГБ		38,6	38,6	0,0	0,0	0,0	0,0
• МУЗ ДС «Лесная поляна»		9,3	9,3	0,0	0,0	0,0	0,0

25

• МКОУ ДОД ДШИ № 12		1 861,0	5,0	149,3	1 496,4	130,8	79,5
• МКУ «ЦБС Мирного»		899,8	10,0	269,4	206,0	205,0	209,4
- Итого «Управление социальной политики»		**2 814,1**	**62,9**	**422,1**	**1 702,4**	**335,8**	**290,9**
- МУ «Отдел образования»		***98,1***	***10,0***	***22,8***	***22,5***	***20,0***	***22,8***
• бюджетные образовательные учреждения		2 202,8	53,9	133,4	163,7	1 808,4	43,4
• казенные образовательные учреждения		2 516,1	35,4	717,3	1 221,0	184,5	357,9
- образовательные учреждения (всего)		***4 718,9***	***89,3***	***850,7***	***1 384,7***	***1 992,9***	***401,3***
• бюджетные дошкольные образовательные учреждения		229,0	7,0	76,9	38,1	63,1	43,9
• казенные дошкольные образовательные учреждения		1 019,7	25,5	289,6	286,6	180,6	237,4
- дошкольные образовательные учреждения (всего)		***1 248,7***	***32,5***	***366,5***	***324,7***	***243,7***	***281,3***
- учреждения дополнительного образования		***1 082,4***	***100,6***	***340,4***	***231,2***	***196,0***	***214,2***
- Итого МУ «Отдел образования»		**7 148,1**	**232,4**	**1 580,4**	**1 963,1**	**2 452,6**	**919,6**
- МКУ «Управление по обеспечению деятельности ОМСУ Мирного»		**388,9**	**4,3**	**137,3**	**80,0**	**83,5**	**83,8**
- Мирнинская ПАСС		**647,4**	**31,2**	**157,0**	**149,2**	**153,0**	**157,0**
б) внебюджетные источники		**6 221,1**	**2 202,4**	**1 549,6**	**1 746,3**	**348,2**	**374,6**

Примечание:

1. Внебюджетные источники финансирования Программы:

- собственные средства МУП «ЖЭУ», МУП «Мирнинская ЖКК», МУП «МГЭС», МУП «КРЦ «Планета», МП МО «Мирный» «Муниципал-сервис» и МУП МО «Мирный» «ГТРС».

2. Капитальные вложения учитывались по пунктам 3.1, 3.7 и 3.9 перечня мероприятий Программы.

3. Включены:

- в бюджетные образовательные учреждения - МБОУ СОШ № 1;
- в казенные образовательные учреждения - МКОУ СОШ № 3, МКОУ СОШ № 4, МКОУ СОШ № 12 и МКОУ ОСОШ № 2;
- в бюджетные дошкольные образовательные учреждения - МБДОУ ЦРР № 2;
- в казенные дошкольные образовательные учреждения - МКДОУ № 1, МКДОУ № 3, МКДОУ № 4, МКДОУ ЦРР № 5, МКДОУ № 6, МКДОУ № 7, МКДОУ № 8 и МКДОУ № 9;
- в учреждения дополнительного образования - МКОУ ДОД ДДТ и МКОУ ДОД ДЮСШ.

АДМИНИСТРАЦИЯ МИРНОГО
Муниципальное образование «Мирный»
Архангельская область

П О С Т А Н О В Л Е Н И Е

от « 10 » июня 2013 г. № 1070

Об утверждении административного регламента предоставления муниципальной услуги «Предоставление информации об организации предоставления дополнительного образования детей»

В соответствии с Федеральным законом от 06 октября 2003 г. № 131-ФЗ «Об общих принципах организации местного самоуправления в Российской Федерации», Федеральным законом от 27 июля 2010 г. № 210-ФЗ «Об организации предоставления государственных и муниципальных услуг», постановлением администрации Мирного от 27 июня 2012 г. № 1189 «Об утверждении перечня муниципальных услуг муниципального образования «Мирный», администрация Мирного **п о с т а н о в л я е т:**

1. Утвердить административный регламент предоставления муниципальной услуги «Предоставление информации об организации предоставления дополнительного образования детей».

2. Признать утратившим силу постановление администрации Мирного от 01 сентября 2011 г. № 1820 «Об утверждении административного регламента «Организация предоставления дополнительного образования»

3. Настоящее постановление вступает в силу со дня его официального опубликования.

4. Контроль за исполнением настоящего постановления возложить на заместителя главы администрации Мирного – начальника муниципального учреждения «Управление социальной политики и здравоохранения администрации Мирного» С.Н. Мельникова.

И.о. главы администрации Мирного Н.Л. Бикус

Утвержден
постановлением администрации Мирного
от « 10 » июня 2013 г. № 1820

Административный регламент
предоставления муниципальной услуги
«Предоставление информации об организации предоставления дополнительного образования детей»

I. Общие положения

1.1. Настоящий административный регламент предоставления муниципальной услуги «Предоставление информации об организации предоставления дополнительного образования детей» (далее – регламент) разработан в целях оптимизации (повышения качества) предоставления и доступности муниципальной услуги, определяет сроки и последовательность действий (административных процедур), досудебный (внесудебный) порядок обжалования решений действий (бездействия) органа, предоставляющего муниципальную услугу, а также должностных лиц и муниципальных служащих.

1.2. Круг заявителей при предоставлении муниципальной услуги и потенциальные потребители муниципальной услуги

Информация об организации предоставления дополнительного образования детей в муниципальных образовательных учреждениях предоставляется по заявлению физического или юридического лица (далее – Заявитель).

1.3. Требования к информированию о порядке предоставления муниципальной услуги

1. Муниципальная услуга предоставляется администрацией Мирного в лице Муниципального учреждения «Отдел образования администрации Мирного» (далее - Отдел образования).

2. Информационное обеспечение осуществляется непосредственно специалистами Отдела образования.

3. Информация о правилах предоставления муниципальной услуги может быть получена:

- на официальном сайте муниципального образования «Мирный»: http://www.mirniy.ru;
- по каналам электронной и телефонной связи;
- посредством почтовой связи, путем обращения Заявителя с письменным запросом о предоставлении информации;
- при личном обращении Заявителя.

4. При информировании по каналам электронной и телефонной связи, по почте (путем обращения Заявителя с письменным запросом о предоставлении информации) и при личном обращении Заявителя сообщается следующая информация:

- контактные данные Отдела образования (почтовый адрес, номер телефона для справок, адрес электронной почты);
- режим работы Отдела образования;
- сведения о должностных лицах, уполномоченных рассматривать жалобы Заявителей на решения и действия (бездействие) специалистов Отдела образования.

5. В помещении Отдела образования (на информационных стендах) размещается следующая информация по предоставлению муниципальной услуги:

- порядок приема Заявителей специалистами Отдела образования;
- порядок предоставления муниципальной услуги;
- сроки предоставления муниципальной услуги;
- образец заполнения заявления (запроса) для получения муниципальной услуги;
- перечень документов, необходимых для предоставления муниципальной услуги;
- контактные телефоны, адрес электронной почты, время приема Заявителей специалистами Отдела образования;
- порядок обжалования действий (бездействия) и решений, осуществляемых и принимаемых в ходе исполнения муниципальной услуги.

1.4. Информация о месте нахождения администрации Мирного, контактных телефонах, адресах электронной почты, графике работы отраслевого органа администрации Мирного, предоставляющего муниципальную услугу - Отдел образования

1. Администрация Мирного:

- адрес: 164170, Архангельская обл., г. Мирный, ул. Ленина, д. 33;
- официальный сайт муниципального образования «Мирный»: http://www.mirniy.ru;
- адрес электронной почты: admirn@atnet.ru.

2. Муниципальное учреждение «Отдел образования администрации Мирного»:

- адрес: 164170, Архангельская обл., г. Мирный, ул. Ленина, д. 33, каб. № 206; телефон/факс: (81834) 5-04-17; 5-04-07.
- адрес электронный почты: E-mail: goroom1@atnet.ru;
- дни и часы приема Заявителей (представителей заявителей):

День недели	Время приема
понедельник - пятница	с 8.30 до 13.00 и с 14.30 до 17.00.

1.5. Порядок получения сведений о ходе предоставления муниципальной услуги

1. При обращении Заявителя с письменным запросом о предоставлении информации о ходе предоставления муниципальной услуги и при личном обращении Заявителя в Отдел образования информирование о ходе предоставления муниципальной услуги осуществляется специалистами Отдела образования по каналам электронной и телефонной связи, по почте.

2. Для получения сведений о прохождении процедур по предоставлению муниципальной услуги Заявителем указывается (называется) дата и входящий номер, полученные при подаче заявления и документов.

Заявителю предоставляются сведения о том, на каком этапе (в процессе выполнения какой административной процедуры) находится рассмотрение его заявления.

1.6. Порядок получения консультаций о предоставлении муниципальной услуги

1. Консультации по вопросам предоставления муниципальной услуги предоставляются муниципальными служащими Отдела образования по следующим вопросам:

- о времени приема заявления и выдачи документов;
- о сроках предоставления муниципальной услуги;
- о перечне документов, необходимых для предоставления муниципальной услуги, комплектности (достаточности) представленных документов;
- об источниках получения документов, необходимых для предоставления муниципальной услуги (орган, организация и их место нахождения (при необходимости);
- о порядке обжалования действий (бездействия) и решений, осуществляемых и принимаемых в ходе исполнения муниципальной услуги.

2. Консультации предоставляются при личном обращении, посредством телефонной связи.

3. При ответах на телефонные звонки муниципальные служащие Отдела образования подробно информируют обратившихся о порядке предоставления муниципальной услуги.

Основными требованиями к информированию заявителей являются:

- достоверность представляемой информации;
- четкость в изложении информации;
- полнота информирования;
- удобство и доступность получения информации;
- оперативность представления информации.

Ответ на телефонный звонок должен начинаться с информации о наименовании отдела, в который позвонил гражданин, должности, фамилии, имени и отчестве принявшего телефонный звонок муниципального служащего Отдела образования. Время разговора не должно превышать 10 минут.

В случае если муниципальный служащий, принявший телефонный звонок, не может самостоятельно ответить на поставленные вопросы, телефонный звонок должен быть переадресован другому муниципальному служащему, либо позвонившему гражданину должен быть сообщен номер телефона, по которому можно получить необходимую информацию, или указан иной способ получения информации о правилах предоставления муниципальной услуги.

1.7. Предоставление муниципальной услуги в электронной форме

1. Заявление о предоставлении муниципальной услуги может быть подано Заявителем в электронной форме после регистрации на Архангельском региональном портале государственных и муниципальных услуг, http://pgu.dvinaland.ru, из «личного кабинета» Заявителя.

2. Рассмотрение заявления, полученного в электронной форме, осуществляется в том же порядке, что и рассмотрение заявлений, полученных лично от Заявителей.

3. Сведения о ходе предоставления муниципальной услуги могут быть получены Заявителем из «личного кабинета».

II. Стандарт предоставления муниципальной услуги

2.1. Наименование муниципальной услуги

Наименование муниципальной услуги: «Предоставление информации об организации предоставления дополнительного образования детей».

2.2. Наименование органа, предоставляющего муниципальную услугу

Предоставление муниципальной услуги осуществляется администрацией Мирного в лице Отдела образования.

2.3. Результат предоставления муниципальной услуги

Результатом предоставления муниципальной услуги является предоставление информации об организации предоставления дополнительного образования детей (далее – информация).

2.4. Срок предоставления муниципальной услуги

Срок предоставления муниципальной услуги - 30 календарных дней.

2.5. Правовые основания для предоставления муниципальной услуги

Перечень нормативных правовых актов, регулирующих отношения, возникающие в связи с предоставлением муниципальной услуги:

- Федеральный закон от 27.07.2010 № 210-ФЗ «Об организации предоставления государственных и муниципальных услуг»;
- Закон Российской Федерации от 10.07.1992 № 3266-1 «Об образовании» (действует до 01.09.2013).
- Федеральный закон от 29.12.2012 № 273-ФЗ «Об образовании в Российской Федерации»;
- Федеральный закон от 24.07.1998 № 124-ФЗ «Об основных гарантиях прав ребенка в Российской Федерации»;
- Федеральный закон от 06.10.2003 № 131-ФЗ «Об общих принципах организации местного самоуправления в Российской Федерации»;
- Федеральный закон от 02.05.2006 № 59-ФЗ «О порядке рассмотрения обращений граждан Российской Федерации»;
- Федеральный закон от 09.02.2009 № 8-ФЗ «Об обеспечении доступа к информации о деятельности государственных органов и органов местного самоуправления»;
- Закон Архангельской области от 03.04.1996 № 38-22-03 «Об образовании».
- Типовое положение об образовательном учреждении дополнительного образования детей» утвержденное приказом Министерства образования и науки РФ от 26.06.2012 № 504.

2.6. Исчерпывающий перечень документов, необходимых для предоставления муниципальной услуги

1. Для предоставления муниципальной услуги Заявитель представляет лично либо по почте заявление, составленное в произвольной или в рекомендованной форме (приложение № 2) и содержащее следующие реквизиты:

а) сведения о Заявителе, в том числе:

- для физического лица - фамилия, имя, отчество (при наличии), паспортные данные, почтовый адрес, телефон;
- для юридического лица - наименование юридического лица, дата его государственной регистрации, ОГРН, адрес места нахождения;
- сведения о документах, уполномочивающих представителя физического лица или юридического лица подавать от их имени заявление.

б) наименование организации (учреждения), в отношении которой запрашивается информация.

в) подпись заявителя - физического лица либо руководителя юридического лица, иного уполномоченного лица.

2. Запрещается требовать от Заявителя предоставления документов, не предусмотренных действующими нормативными актами и настоящим административным регламентом, и осуществления действий, в том числе согласований, необходимых для получения муниципальной услуги, связанных с обращением в иные государственные органы, органы местного самоуправления, организации, за исключением получения услуг, включенных в перечень услуг, которые являются необходимыми и обязательными для

предоставления муниципальных услуг, утвержденных постановлением администрации Мирного.

2.7. Исчерпывающий перечень оснований для отказа в приеме документов, необходимых для предоставления муниципальной услуги

Оснований для отказа в приеме документов, необходимых для предоставления муниципальной услуги, не имеется.

2.8. Исчерпывающий перечень оснований для отказа в предоставлении муниципальной услуги

Оснований для отказа в предоставлении муниципальной услуги не установлено.

2.9. Приостановление процедуры предоставления муниципальной услуги

1. Исчерпывающий перечень оснований для приостановления процедуры предоставления муниципальной услуги:

- обращение Заявителя о приостановлении муниципальной услуги.

2. Предоставление муниципальной услуги приостанавливается со дня получения Заявителем уведомления о приостановлении муниципальной услуги и возобновляется по его заявлению.

2.10. Порядок, размер и основания взимания платы за предоставление муниципальной услуги

Предоставление муниципальной услуги осуществляется бесплатно.

2.11. Максимальный срок ожидания в очереди при подаче заявления (запроса) о предоставлении муниципальной услуги, срок регистрации заявления (запроса) Заявителя

Максимальный срок ожидания в очереди при подаче заявления о предоставлении муниципальной услуги и при получении результата предоставления муниципальной услуги - 20 минут.

2.12. Требования к помещениям, в которых предоставляется муниципальная услуга

Для ожидания приема и оформления документов заявителям отводятся места, оборудованные стульями, столами (стойками), канцелярскими принадлежностями. В помещении размещается информационный стенд и образцы заявлений (документов).

На информационных стендах размещается следующая информация:

- график приема муниципальными служащими по вопросам предоставления муниципальной услуги;

- образцы заявлений для предоставления муниципальной услуги;

- перечень документов, необходимых для предоставления муниципальной услуги;

- сроки предоставления муниципальной услуги.

Помещения для предоставления муниципальной услуги оборудованы персональными компьютерами с возможностью доступа к необходимым информационным базам данных, печатающими устройствами, а также офисной мебелью.

Помещение оборудуется табличкой с указанием номера кабинета, фамилии, имени, отчества муниципального служащего.

2.13. Показатели доступности и качества муниципальной услуги

Основными показателями оценки доступности муниципальной услуги являются:

- размещение сведений о муниципальной услуге на официальном сайте муниципального образования «Мирный»;

- размещение сведений о муниципальной услуге в государственной информационной системе Архангельской области «Архангельский региональный портал государственных и муниципальных услуг».

Показателями качества предоставления муниципальной услуги являются:

- доступность;
- своевременность;
- отсутствие поданных в установленном порядке жалоб на действия (бездействие) муниципальных служащих и должностных лиц Отдела образования, осуществляемые в ходе предоставления муниципальной услуги.

III. Состав, последовательность и сроки выполнения административных процедур, требования к порядку их выполнения

3.1. Состав административных процедур

1. Предоставление муниципальной услуги включает в себя следующие административные процедуры:

- приём и регистрация заявления от Заявителя;
- рассмотрение заявления;
- принятие решения о предоставлении муниципальной услуги;
- выдача результата предоставления муниципальной услуги.

Блок-схема последовательности действий при предоставлении муниципальной услуги приведена в приложении № 1 к настоящему регламенту.

2. Срок административных процедур при предоставлении муниципальной услуги определяются в соответствии с настоящим административным регламентом применительно к каждой административной процедуре.

3.2. Прием и регистрация заявления

1. Основанием для предоставления муниципальной услуги является получение Отделом образования заявления о предоставлении муниципальной услуги.

2. Прием и регистрацию заявления осуществляет муниципальный служащий Отдела образования. Заявление регистрируется в журнале регистрации письменных обращений.

3. Результатом исполнения административной процедуры является регистрация заявления Заявителя.

4. Срок исполнения административной процедуры – 3 календарных дня.

3.3. Рассмотрение заявления и принятие решения о предоставлении муниципальной услуги

1. Основанием для начала административной процедуры является регистрация заявления Заявителя.

После регистрации заявления муниципальный служащий направляет его начальнику Отдела образования.

2. Начальник Отдела образования визирует заявление и направляет муниципальному служащему Отдела образования для рассмотрения и подготовку проекта ответа Заявителю. Срок выполнения настоящей административной процедуры – 3 календарных дня.

3. Муниципальный служащий, ответственный за рассмотрение заявления обеспечивает объективное, всестороннее и своевременное рассмотрение письменного заявления, готовит проект письма о предоставлении информации (далее – проект письма), который направляет на подпись начальнику Отдела образования.

4. После подписания проекта письма начальник Отдела образования направляет его муниципальному служащему для направления Заявителю.

5. Срок исполнения данной административной процедуры до 20 календарных дней.

3.4. Выдача результата муниципальной услуги

1. Основанием для выдачи (направления) Заявителю результата муниципальной услуги является поступление муниципальному служащему

подписанного начальником Отдела образования письма о предоставлении запрашиваемой Информации.

2. Срок исполнения данной административной процедуры до 3 календарных дней.

IV. Порядок и формы контроля за предоставлением муниципальной услуги

4.1. Порядок осуществления текущего контроля

1. Текущий контроль за соблюдением и исполнением положений настоящего административного регламента осуществляется постоянно начальником Отдела образования, специалистами Отдела образования, ответственными за организацию работы по предоставлению муниципальной услуги.

2. Муниципальные служащие, предоставляющие муниципальную услугу, за решения и действия (бездействие), принимаемые (осуществляемые) в ходе исполнения муниципальной услуги, несут ответственность, установленную законодательством Российской Федерации, нормативными правовыми актами органов местного самоуправления.

4.2. Формы и периодичность осуществления плановых и внеплановых проверок полноты и качества предоставления муниципальной услуги

1. Контроль за полнотой и качеством предоставления муниципальной услуги включает в себя проведение плановых и внеплановых проверок, выявление и устранение нарушений прав Заявителей, рассмотрение, принятие решений и подготовку ответов на обращения Заявителей, содержащих жалобы на решения, действия (бездействия) должностных лиц.

2. Плановые проверки осуществляются на основании годовых планов работы Отдела образования, внеплановые проверки осуществляются на основании поручения начальника Отдела образования по поступившим заявлениям о нарушениях.

3. Проверки по жалобам Заявителей на неправомерные действия начальника Отдела образования при оказании муниципальной услуги осуществляет глава администрации Мирного либо уполномоченное им лицо.

4.3. Ответственность муниципальных служащих за решения и действия (бездействие), принимаемые (осуществляемые) ими в ходе предоставления муниципальной услуги

По результатам проведенных проверок в случае выявления нарушений прав Заявителей осуществляется привлечение виновных лиц к ответственности в соответствии с законодательством Российской Федерации.

V. Досудебное (внесудебное) обжалование Заявителем решений и действий (бездействия) органа, предоставляющего муниципальную услугу, должностного лица органа, предоставляющего муниципальную услугу, муниципального служащего

Действия (бездействия) Отдела образования, должностных лиц Отдела образования, муниципальных служащих при предоставлении муниципальной услуги могут быть обжалованы Заявителем в досудебном (внесудебном) порядке.

5.1. Предмет досудебного (внесудебного) обжалования заявителем решений и действий (бездействия) органа, предоставляющего муниципальную услугу, должностного лица органа, предоставляющего муниципальную услугу, либо муниципального служащего

Заявитель может обратиться с жалобой, в том числе в следующих случаях:

1) нарушение срока регистрации заявления Заявителя о предоставлении муниципальной услуги;

2) нарушение срока предоставления муниципальной услуги;

3) требование у Заявителя документов, не предусмотренных нормативными правовыми актами Российской Федерации, нормативными правовыми актами Архангельской области, муниципальными правовыми актами для предоставления муниципальной услуги;

4) отказ в приеме документов, предоставление которых предусмотрено нормативными правовыми актами Российской Федерации, нормативными правовыми актами Архангельской области, муниципальными правовыми актами для предоставления муниципальной услуги, у Заявителя;

5) отказ в предоставлении муниципальной услуги, если основания отказа не предусмотрены федеральными законами и принятыми в соответствии с ними иными нормативными правовыми актами Российской Федерации, нормативными правовыми актами Архангельской области, муниципальными правовыми актами;

6) затребование с Заявителя при предоставлении муниципальной услуги платы, не предусмотренной нормативными правовыми актами Российской Федерации, нормативными правовыми актами Архангельской области, муниципальными правовыми актами;

7) отказ должностного лица Отдела образования, предоставляющего муниципальную услугу, в исправлении допущенных опечаток и ошибок в выданных в результате предоставления муниципальной услуги документах либо нарушение установленного срока таких исправлений.

5.2. Общие требования к порядку подачи и рассмотрения жалобы

1. Жалоба подается в письменной форме на бумажном носителе, в электронной форме в Отдел образования. Жалобы на решения, принятые начальником Отдела образования подаются в администрацию Мирного на имя главы администрации Мирного.

2. Жалоба может быть направлена по почте, с использованием сети "Интернет" или принята при личном приеме заявителя.

3. Жалоба должна содержать:

1) наименование органа, предоставляющего муниципальную услугу, должностного лица органа, предоставляющего муниципальную услугу, либо муниципального служащего, решения и действия (бездействие) которых обжалуются;

2) фамилию, имя, отчество (последнее - при наличии), сведения о месте жительства Заявителя - физического лица либо наименование, сведения о месте нахождения Заявителя - юридического лица, а также номер (номера) контактного телефона, адрес (адреса) электронной почты (при наличии) и почтовый адрес, по которым должен быть направлен ответ заявителю;

3) сведения об обжалуемых решениях и действиях (бездействии) органа, предоставляющего муниципальную услугу, должностного лица органа, предоставляющего муниципальную услугу, либо муниципального служащего;

4) доводы, на основании которых Заявитель не согласен с решением и действием (бездействием) Отдела образования, предоставляющего муниципальную услугу, должностного лица Отдела образования, предоставляющего муниципальную услугу, либо муниципального служащего.

Заявителем могут быть представлены документы (при наличии), подтверждающие доводы заявителя, либо их копии.

4. Жалоба, поступившая в Отдел образования, предоставляющий муниципальную услугу, подлежит рассмотрению должностным лицом, наделенным полномочиями по рассмотрению жалоб, в течение пятнадцати рабочих дней со дня ее регистрации, а в случае обжалования отказа органа, предоставляющего муниципальную услугу, должностного лица Отдела образования, предоставляющего муниципальную услугу, в приеме документов у Заявителя либо в исправлении допущенных опечаток и ошибок или в случае обжалования нарушения установленного срока таких исправлений в течение пяти рабочих дней со дня ее регистрации.

5.3. Исчерпывающий перечень оснований для отказа в рассмотрении жалобы

Основаниями для отказа в рассмотрении жалобы являются:

- отсутствие обязательных реквизитов письменного обращения и указаний на предмет обжалования;

- подача жалобы лицом, не имеющим полномочий выступать от имени заявителя;

- получение документально подтвержденной информации о вступлении в законную силу решения суда по вопросам, изложенным в жалобе;

- установление факта, что Заявитель уже неоднократно обращался с жалобой и ему были даны исчерпывающие письменные ответы по существу поставленных в жалобе вопросов и при условии, что в жалобе не приводятся новые доводы или обстоятельства;

- в жалобе содержатся нецензурные либо оскорбительные выражения, угрозы жизни, здоровью и имуществу должностного лица, а также членов его семьи;

- текст письменного обращения не поддается прочтению, при этом, если прочтению поддается почтовый адрес заявителя, ему сообщается о причине отказа в рассмотрении.

5.4. Результат досудебного (внесудебного) обжалования

1. По результатам рассмотрения жалобы уполномоченное должностное лицо принимает одно из следующих решений:

удовлетворяет жалобу, в том числе в форме отмены принятого решения, исправления допущенных Отделом образования, предоставляющим муниципальную услугу, опечаток и ошибок в выданных в результате предоставления муниципальной услуги документах, возврата Заявителю денежных средств, взимание которых не предусмотрено нормативными правовыми актами Российской Федерации, нормативными правовыми актами Архангельской области, муниципальными правовыми актами, а также в иных формах;

отказывает в удовлетворении жалобы.

2. Не позднее дня, следующего за днем принятия решения, указанного в подпункте 1 пункта 5.3 настоящего регламента, Заявителю в письменной форме и по желанию заявителя в электронной форме направляется мотивированный ответ о результатах рассмотрения жалобы.

3. В случае установления в ходе или по результатам рассмотрения жалобы признаков состава административного правонарушения или преступления должностное лицо, наделенное полномочиями по рассмотрению жалоб, незамедлительно направляет имеющиеся материалы в органы прокуратуры.

VI. Судебный порядок обжалования решений и действий (бездействия) органа, предоставляющего муниципальную услугу, должностного лица органа, предоставляющего муниципальную услугу, муниципального служащего

Обжалование действий (бездействия) органа, предоставляющего муниципальную услугу, должностного лица органа, предоставляющего муниципальную услугу, муниципального служащего в судебном порядке осуществляется в соответствии с законодательством Российской Федерации.

Приложение № 1
к административному регламенту предоставления муниципальной услуги «Предоставление информации об организации предоставления дополнительного образования детей»

БЛОК – СХЕМА
оказания муниципальной услуги «Предоставление информации об организации предоставления дополнительного образования детей»

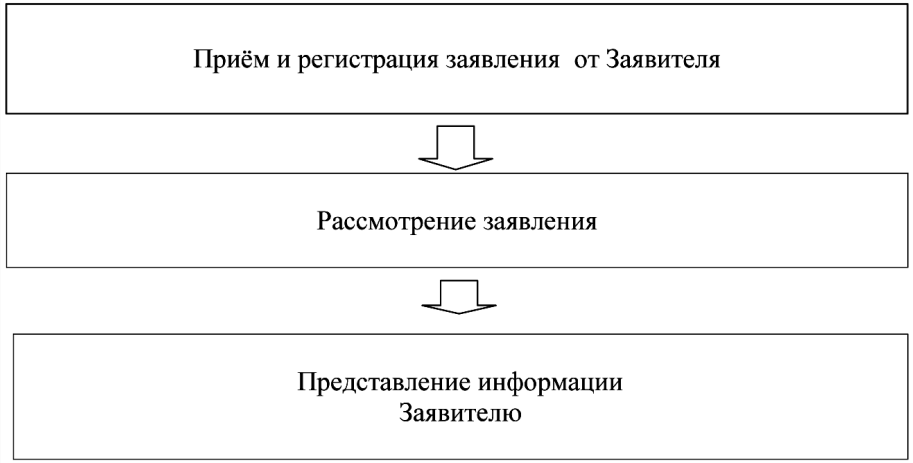

Приложение № 2
к административному регламенту предоставления муниципальной услуги «Предоставление информации об организации предоставления дополнительного образования детей»

Образец рекомендованной формы заявления

Начальнику Муниципального
учреждения «Отдел образования
администрации Мирного»
_____
ул. Ленина,д.33, г.Мирный
Архангельской области, 164170
_____
_____
(Ф.И.О./наименование заявителя, адрес /место нахождения заявителя (почтовый адрес, телефон, адрес электронной почты)

ЗАЯВЛЕНИЕ
о предоставлении информации

Прошу Вас предоставить следующую информацию: _____
_____
_____
_____
_____
_____
_____.

"____" _____20____г.

_____
(подпись)

АДМИНИСТРАЦИЯ МИРНОГО
Муниципальное образование «Мирный»
Архангельская область

П О С Т А Н О В Л Е Н И Е

от « 10 » июня 2013 г. № 1071

Об утверждении административного регламента предоставления муниципальной услуги «Предоставление информации об организации предоставления общедоступного бесплатного начального общего, основного общего, среднего (полного) общего образования по основным общеобразовательным программам»

В соответствии с Федеральным законом от 06 октября 2003 г. № 131-ФЗ «Об общих принципах организации местного самоуправления в Российской Федерации», Федеральным законом от 27 июля 2010 г. № 210-ФЗ «Об организации предоставления государственных и муниципальных услуг», постановлением администрации Мирного от 27 июня 2012 г. № 1189 «Об утверждении перечня муниципальных услуг муниципального образования «Мирный», администрация Мирного **п о с т а н о в л я е т:**

1. Утвердить прилагаемый административный регламент предоставления муниципальной услуги «О предоставлении информации об организации предоставления общедоступного бесплатного начального общего, основного общего, среднего (полного) общего образования по основным общеобразовательным программам».

2. Признать утратившим силу постановление администрации Мирного от 05 августа 2011 г. № 1668 «Об утверждении административного регламента «Организация предоставления общедоступного бесплатного начального общего, основного общего, среднего (полного) общего образования по основным общеобразовательным программам».

3. Настоящее постановление вступает в силу со дня его официального опубликования.

4. Контроль за исполнением настоящего постановления возложить на заместителя главы администрации Мирного – начальника муниципального учреждения «Управление социальной политики и здравоохранения администрации Мирного» С.Н. Мельникова.

И.о. главы администрации Мирного Н.Л. Бикус

Утвержден
постановлением администрации Мирного
от « 10 » июня 2013 г. № 1071

Административный регламент
предоставления муниципальной услуги
«Предоставление информации об организации предоставления общедоступного бесплатного начального общего, основного общего, среднего (полного) общего образования по основным общеобразовательным программам»

I. Общие положения

1.1. Настоящий административный регламент предоставления муниципальной услуги «Предоставление информации об организации предоставления общедоступного бесплатного начального общего, основного общего, среднего (полного) общего образования по основным общеобразовательным программам» (далее – регламент) разработан в целях оптимизации (повышения качества) предоставления и доступности муниципальной услуги, определяет сроки и последовательность действий (административных процедур), досудебный (внесудебный) порядок обжалования решений действий (бездействия) органа, предоставляющего муниципальную услугу, а также должностных лиц и муниципальных служащих.

1.2. Круг заявителей при предоставлении муниципальной услуги

Информация об организации предоставления общедоступного и бесплатного начального общего, основного общего, среднего (полного) общего образования в муниципальных общеобразовательных учреждениях предоставляется по заявлению физического или юридического лица (далее – Заявитель).

1.3. Требования к информированию о порядке предоставления муниципальной услуги

1. Муниципальная услуга предоставляется администрацией Мирного в лице Муниципального учреждения «Отдел образования администрации Мирного» (далее - Отдел образования).

2. Информационное обеспечение осуществляется непосредственно специалистами Отдела образования.

3. Информация о правилах предоставления муниципальной услуги может быть получена:

- на официальном сайте муниципального образования «Мирный»: http://www.mirniy.ru;
- по каналам электронной и телефонной связи;
- посредством почтовой связи, путем обращения Заявителя с письменным запросом о предоставлении информации;
- при личном обращении Заявителя.

4. При информировании по каналам электронной и телефонной связи, по почте (путем обращения Заявителя с письменным запросом о предоставлении информации) и при личном обращении Заявителя сообщается следующая информация:

- контактные данные Отдела образования (почтовый адрес, номер телефона для справок, адрес электронной почты);
- режим работы Отдела образования;
- сведения о должностных лицах, уполномоченных рассматривать жалобы Заявителей на решения и действия (бездействие) специалистов Отдела образования.

5. В помещении Отдела образования (на информационных стендах) размещается следующая информация по предоставлению муниципальной услуги:

- порядок приема Заявителей специалистами Отдела образования;
- порядок предоставления муниципальной услуги;

- сроки предоставления муниципальной услуги;
- образец заполнения заявления (запроса) для получения муниципальной услуги;
- перечень документов, необходимых для предоставления муниципальной услуги;
- контактные телефоны, адрес электронной почты, время приема Заявителей специалистами Отдела образования;
- порядок обжалования действий (бездействия) и решений, осуществляемых и принимаемых в ходе исполнения муниципальной услуги.

1.4. Информация о месте нахождения администрации Мирного, контактных телефонах, адресах электронной почты, графике работы отраслевого органа администрации Мирного, предоставляющего муниципальную услугу - Отдел образования

1. Администрация Мирного:
- адрес: 164170, Архангельская обл., г. Мирный, ул. Ленина, д. 33;
- официальный сайт муниципального образования «Мирный»: http://www.mirniy.ru;
- адрес электронной почты: admirn@atnet.ru.

2. Муниципальное учреждение «Отдел образования администрации Мирного»:
- адрес: 164170, Архангельская обл., г. Мирный, ул. Ленина, д. 33, каб. № 206; телефон/факс: (81834) 5-04-17; 5-04-07.
- адрес электронный почты: E-mail: goroom1@atnet.ru;
- дни и часы приема Заявителей (представителей заявителей):

День недели	Время приема
понедельник - пятница	с 8.30 до 13.00 и с 14.30 до 17.00.

1.5. Порядок получения сведений о ходе предоставления муниципальной услуги

1. При обращении Заявителя с письменным запросом о предоставлении информации о ходе предоставления муниципальной услуги и при личном обращении Заявителя в Отдел образования информирование о ходе предоставления муниципальной услуги осуществляется специалистами Отдела образования по каналам электронной и телефонной связи, по почте.

2. Для получения сведений о прохождении процедур по предоставлению муниципальной услуги Заявителем указывается (называется) дата и входящий номер, полученные при подаче заявления и документов.

Заявителю предоставляются сведения о том, на каком этапе (в процессе выполнения какой административной процедуры) находится рассмотрение его заявления.

1.6. Порядок получения консультаций о предоставлении муниципальной услуги

1. Консультации по вопросам предоставления муниципальной услуги предоставляются муниципальными служащими Отдела образования по следующим вопросам:
- о времени приема заявления и выдачи документов;
- о сроках предоставления муниципальной услуги;
- о перечне документов, необходимых для предоставления муниципальной услуги, комплектности (достаточности) представленных документов;
- об источниках получения документов, необходимых для предоставления муниципальной услуги (орган, организация и их место нахождения (при необходимости);
- о порядке обжалования действий (бездействия) и решений, осуществляемых и принимаемых в ходе исполнения муниципальной услуги.

2. Консультации предоставляются при личном обращении, посредством телефонной связи.

3. При ответах на телефонные звонки муниципальные служащие Отдела образования подробно информируют обратившихся о порядке предоставления муниципальной услуги.

Основными требованиями к информированию заявителей являются:

- достоверность представляемой информации;
- четкость в изложении информации;
- полнота информирования;
- удобство и доступность получения информации;
- оперативность представления информации.

Ответ на телефонный звонок должен начинаться с информации о наименовании отдела, в который позвонил гражданин, должности, фамилии, имени и отчестве принявшего телефонный звонок муниципального служащего Отдела образования. Время разговора не должно превышать 10 минут.

В случае если муниципальный служащий, принявший телефонный звонок, не может самостоятельно ответить на поставленные вопросы, телефонный звонок должен быть переадресован другому муниципальному служащему, либо позвонившему гражданину должен быть сообщен номер телефона, по которому можно получить необходимую информацию, или указан иной способ получения информации о правилах предоставления муниципальной услуги.

1.7. Предоставление муниципальной услуги в электронной форме

1. Заявление о предоставлении муниципальной услуги может быть подано Заявителем в электронной форме после регистрации на Архангельском региональном портале государственных и муниципальных услуг, http://pgu.dvinaland.ru, из «личного кабинета» Заявителя.

2. Рассмотрение заявления, полученного в электронной форме,

осуществляется в том же порядке, что и рассмотрение заявлений, полученных лично от Заявителей.

3. Сведения о ходе предоставления муниципальной услуги могут быть получены Заявителем из «личного кабинета».

II. Стандарт предоставления муниципальной услуги

2.1. Наименование муниципальной услуги

Наименование муниципальной услуги: «Предоставление информации об организации предоставления общедоступного и бесплатного начального общего, основного общего, среднего (полного) общего образования по основным общеобразовательным программам».

2.2. Наименование органа, предоставляющего муниципальную услугу

Предоставление муниципальной услуги осуществляется администрацией Мирного в лице Отдела образования.

2.3. Результат предоставления муниципальной услуги

Результатом предоставления муниципальной услуги является предоставление информации об организации общедоступного и бесплатного начального общего, основного общего, среднего (полного) общего образования (далее – информация).

2.4. Срок предоставления муниципальной услуги

Срок предоставления муниципальной услуги - 30 календарных дней.

2.5. Правовые основания для предоставления муниципальной услуги

Перечень нормативных правовых актов, регулирующих отношения, возникающие в связи с предоставлением муниципальной услуги:

- Федеральный закон от 27.07.2010 № 210-ФЗ «Об организации предоставления государственных и муниципальных услуг»;
- Закон Российской Федерации от 10.07.1992 № 3266-1 «Об образовании» (действует до 01.09.2013) Федеральный закон от 29.12.2012 № 273-ФЗ «Об образовании в Российской Федерации»;
- Федеральный закон от 24.07.1998 № 124-ФЗ «Об основных гарантиях прав ребенка в Российской Федерации»;
- Федеральный закон от 06.10.2003 № 131-ФЗ «Об общих принципах организации местного самоуправления в Российской Федерации»;
- Федеральный закон от 02.05.2006 № 59-ФЗ «О порядке рассмотрения обращений граждан Российской Федерации»;
- Федеральный закон от 09.02.2009 № 8-ФЗ «Об обеспечении доступа к информации о деятельности государственных органов и органов местного самоуправления»;
- Закон Архангельской области от 03.04.1996 № 38-22-ОЗ «Об образовании».
- Типовое положение об общеобразовательном учреждении, утвержденное постановлением Правительства РФ от 19.03.2001 № 196;
- Типовое положение о вечернем (сменном) общеобразовательном учреждении, утвержденное постановлением Правительства РФ от 03.11.1994 № 1237;
- Типовое положение об образовательном учреждении для детей, нуждающихся в психолого-педагогической и медико-социальной помощи, утверждённое постановлением Правительства РФ от 31.07.1998 № 867;
- Приказ Министерства образования и науки Российской Федерации от 15.02.2012 № 107 «Об утверждении Порядка приема граждан в общеобразовательные учреждения»;
- Приказ Министерства образования РФ от 09.03.2004 № 1312 «Об утверждении федерального базисного учебного плана и примерных учебных планов для образовательных учреждений Российской Федерации, реализующих программы общего образования»;

- Приказ Министерства образования и науки РФ от 28.11.2008 № 362 «Об утверждении Положения о формах и порядке проведения государственной (итоговой) аттестации обучающихся, освоивших основные общеобразовательные программы среднего (полного) общего образования».

2.6. Исчерпывающий перечень документов, необходимых для предоставления муниципальной услуги

1. Для предоставления муниципальной услуги Заявитель представляет лично либо по почте заявление, составленное в произвольной или в рекомендованной форме (приложение № 2) и содержащее следующие реквизиты:

а) сведения о Заявителе, в том числе:

- для физического лица - фамилия, имя, отчество (при наличии), паспортные данные, почтовый адрес, телефон;
- для юридического лица - наименование юридического лица, дата его государственной регистрации, ОГРН, адрес места нахождения;
- сведения о документах, уполномочивающих представителя физического лица или юридического лица подавать от их имени заявление;

б) наименование организации (учреждения), в отношении которой запрашивается информация;

в) подпись заявителя - физического лица либо руководителя юридического лица, иного уполномоченного лица.

2. Запрещается требовать от Заявителя предоставления документов, не предусмотренных действующими нормативными актами и настоящим административным регламентом, и осуществления действий, в том числе согласований, необходимых для получения муниципальной услуги, связанных с обращением в иные государственные органы, органы местного самоуправления, организации, за исключением получения услуг, включенных в перечень услуг, которые являются необходимыми и обязательными для

предоставления муниципальных услуг, утвержденных постановлением администрации Мирного.

2.7. Исчерпывающий перечень оснований для отказа в приеме документов, необходимых для предоставления муниципальной услуги

Оснований для отказа в приеме документов, необходимых для предоставления муниципальной услуги, не имеется.

2.8. Исчерпывающий перечень оснований для отказа в предоставлении муниципальной услуги

Оснований для отказа в предоставлении муниципальной услуги не установлено.

2.9. Приостановление процедуры предоставления муниципальной услуги

1. Исчерпывающий перечень оснований для приостановления процедуры предоставления муниципальной услуги:

- обращение Заявителя о приостановлении муниципальной услуги.

2. Предоставление муниципальной услуги приостанавливается со дня получения Заявителем уведомления о приостановлении муниципальной услуги и возобновляется по его заявлению.

2.10. Порядок, размер и основания взимания платы за предоставление муниципальной услуги

Предоставление муниципальной услуги осуществляется бесплатно.

2.11. Максимальный срок ожидания в очереди при подаче заявления (запроса) о предоставлении муниципальной услуги, срок регистрации заявления (запроса) Заявителя

Максимальный срок ожидания в очереди при подаче заявления о предоставлении муниципальной услуги и при получении результата предоставления муниципальной услуги - 20 минут.

2.12. Требования к помещениям, в которых предоставляется муниципальная услуга

Для ожидания приема и оформления документов заявителям отводятся места, оборудованные стульями, столами (стойками), канцелярскими принадлежностями. В помещении размещается информационный стенд и образцы заявлений (документов).

На информационных стендах размещается следующая информация:

- график приема муниципальными служащими по вопросам предоставления муниципальной услуги;
- образцы заявлений для предоставления муниципальной услуги;
- перечень документов, необходимых для предоставления муниципальной услуги;
- сроки предоставления муниципальной услуги.

Помещения для предоставления муниципальной услуги оборудованы персональными компьютерами с возможностью доступа к необходимым информационным базам данных, печатающими устройствами, а также офисной мебелью.

Помещение оборудуется табличкой с указанием номера кабинета, фамилии, имени, отчества муниципального служащего, времени приема.

2.13. Показатели доступности и качества муниципальной услуги

Основными показателями оценки доступности муниципальной услуги являются:

- размещение сведений о муниципальной услуге на официальном сайте муниципального образования «Мирный»;
- размещение сведений о муниципальной услуге в государственной информационной системе Архангельской области «Архангельский региональный портал государственных и муниципальных услуг».

Показателями качества предоставления муниципальной услуги являются:

- доступность;
- своевременность;
- отсутствие поданных в установленном порядке жалоб на действия (бездействие) муниципальных служащих и должностных лиц Отдела образования, осуществляемые в ходе предоставления муниципальной услуги.

III. Состав, последовательность и сроки выполнения административных процедур, требования к порядку их выполнения

3.1. Состав административных процедур

1. Предоставление муниципальной услуги включает в себя следующие административные процедуры:

- приём и регистрация заявления от Заявителя;
- рассмотрение заявления;
- принятие решения о предоставлении муниципальной услуги;
- выдача результата предоставления муниципальной услуги.

Блок-схема последовательности действий при предоставлении муниципальной услуги приведена в приложении № 1 к настоящему регламенту.

2. Срок административных процедур при предоставлении муниципальной услуги определяются в соответствии с настоящим административным регламентом применительно к каждой административной процедуре.

3.2. Прием и регистрация заявления

1. Основанием для начала административной процедуры является получение Отделом образования заявления о предоставлении муниципальной услуги.

2. Прием и регистрацию заявления осуществляет муниципальный служащий Отдела образования.

Заявление регистрируется в журнале регистрации письменных обращений.

3. Результатом исполнения административной процедуры является регистрация заявления Заявителя.

4. Срок исполнения административной процедуры – 3 календарных дня.

3.3. Рассмотрение заявления и принятие решения о предоставлении муниципальной услуги

1. Основанием для начала административной процедуры является регистрация заявления Заявителя.

После регистрации заявления муниципальный служащий направляет его начальнику Отдела образования.

2. Начальник Отдела образования визирует заявление и направляет муниципальному служащему Отдела образования для рассмотрения и подготовку проекта ответа Заявителю. Срок выполнения настоящей административной процедуры – 3 календарных дня.

3. Муниципальный служащий, ответственный за рассмотрение заявления обеспечивает объективное, всестороннее и своевременное рассмотрение письменного заявления, готовит проект письма о предоставлении информации (далее – проект письма), который направляет на подпись начальнику Отдела образования.

4. После подписания проекта письма начальник Отдела образования направляет его муниципальному служащему для направления Заявителю.

5. Срок исполнения данной административной процедуры до 20 календарных дней.

3.4. Выдача результата муниципальной услуги

1. Основанием для выдачи (направления) Заявителю результата муниципальной услуги является поступление муниципальному служащему

подписанного начальником Отдела образования письма о предоставлении запрашиваемой Информации.

2. Срок исполнения данной административной процедуры до 3 календарных дней.

IV. Порядок и формы контроля за предоставлением муниципальной услуги

4.1. Порядок осуществления текущего контроля

1. Текущий контроль за соблюдением и исполнением положений настоящего административного регламента осуществляется постоянно начальником Отдела образования, специалистами Отдела образования, ответственными за организацию работы по предоставлению муниципальной услуги.

2. Муниципальные служащие, предоставляющие муниципальную услугу, за решения и действия (бездействие), принимаемые (осуществляемые) в ходе исполнения муниципальной услуги, несут ответственность, установленную законодательством Российской Федерации, нормативными правовыми актами органов местного самоуправления.

4.2. Формы и периодичность осуществления плановых и внеплановых проверок полноты и качества предоставления муниципальной услуги

1. Контроль за полнотой и качеством предоставления муниципальной услуги включает в себя проведение плановых и внеплановых проверок, выявление и устранение нарушений прав Заявителей, рассмотрение, принятие решений и подготовку ответов на обращения Заявителей, содержащих жалобы на решения, действия (бездействия) должностных лиц.

2. Плановые проверки осуществляются на основании годовых планов работы Отдела образования, внеплановые проверки осуществляются на

основании поручения начальника Отдела образования по поступившим заявлениям о нарушениях.

3. Проверки по жалобам Заявителей на неправомерные действия начальника Отдела образования при оказании муниципальной услуги осуществляет глава администрации Мирного либо уполномоченное им лицо.

4.3. Ответственность муниципальных служащих за решения и действия (бездействие), принимаемые (осуществляемые) ими в ходе предоставления муниципальной услуги

По результатам проведенных проверок в случае выявления нарушений прав Заявителей осуществляется привлечение виновных лиц к ответственности в соответствии с законодательством Российской Федерации.

V. Досудебное (внесудебное) обжалование Заявителем решений и действий (бездействия) органа, предоставляющего муниципальную услугу, должностного лица органа, предоставляющего муниципальную услугу, муниципального служащего

Действия (бездействия) Отдела образования, должностных лиц Отдела образования, муниципальных служащих при предоставлении муниципальной услуги могут быть обжалованы Заявителем в досудебном (внесудебном) порядке.

5.1. Предмет досудебного (внесудебного) обжалования заявителем решений и действий (бездействия) органа, предоставляющего муниципальную услугу, должностного лица органа, предоставляющего муниципальную услугу, либо муниципального служащего

Заявитель может обратиться с жалобой, в том числе в следующих случаях:

1) нарушение срока регистрации заявления Заявителя о предоставлении муниципальной услуги;

2) нарушение срока предоставления муниципальной услуги;

3) требование у Заявителя документов, не предусмотренных нормативными правовыми актами Российской Федерации, нормативными правовыми актами Архангельской области, муниципальными правовыми актами для предоставления муниципальной услуги;

4) отказ в приеме документов, предоставление которых предусмотрено нормативными правовыми актами Российской Федерации, нормативными правовыми актами Архангельской области, муниципальными правовыми актами для предоставления муниципальной услуги, у Заявителя;

5) отказ в предоставлении муниципальной услуги, если основания отказа не предусмотрены федеральными законами и принятыми в соответствии с ними иными нормативными правовыми актами Российской Федерации, нормативными правовыми актами Архангельской области, муниципальными правовыми актами;

6) затребование с Заявителя при предоставлении муниципальной услуги платы, не предусмотренной нормативными правовыми актами Российской Федерации, нормативными правовыми актами Архангельской области, муниципальными правовыми актами;

7) отказ должностного лица Отдела образования, предоставляющего муниципальную услугу, в исправлении допущенных опечаток и ошибок в выданных в результате предоставления муниципальной услуги документах либо нарушение установленного срока таких исправлений.

5.2. Общие требования к порядку подачи и рассмотрения жалобы

1. Жалоба подается в письменной форме на бумажном носителе, в электронной форме в Отдел образования. Жалобы на решения, принятые начальником Отдела образования подаются в администрацию Мирного на имя главы администрации Мирного.

2. Жалоба может быть направлена по почте, с использованием сети "Интернет" или принята при личном приеме заявителя.

3. Жалоба должна содержать:

1) наименование органа, предоставляющего муниципальную услугу, должностного лица органа, предоставляющего муниципальную услугу, либо муниципального служащего, решения и действия (бездействие) которых обжалуются;

2) фамилию, имя, отчество (последнее - при наличии), сведения о месте жительства Заявителя - физического лица либо наименование, сведения о месте нахождения Заявителя - юридического лица, а также номер (номера) контактного телефона, адрес (адреса) электронной почты (при наличии) и почтовый адрес, по которым должен быть направлен ответ заявителю;

3) сведения об обжалуемых решениях и действиях (бездействии) органа, предоставляющего муниципальную услугу, должностного лица органа, предоставляющего муниципальную услугу, либо муниципального служащего;

4) доводы, на основании которых Заявитель не согласен с решением и действием (бездействием) Отдела образования, предоставляющего муниципальную услугу, должностного лица Отдела образования, предоставляющего муниципальную услугу, либо муниципального служащего. Заявителем могут быть представлены документы (при наличии), подтверждающие доводы заявителя, либо их копии.

6. Жалоба, поступившая в Отдел образования, предоставляющий муниципальную услугу, подлежит рассмотрению должностным лицом, наделенным полномочиями по рассмотрению жалоб, в течение пятнадцати рабочих дней со дня ее регистрации, а в случае обжалования отказа органа, предоставляющего муниципальную услугу, должностного лица Отдела образования, предоставляющего муниципальную услугу, в приеме документов у Заявителя либо в исправлении допущенных опечаток и ошибок или в случае обжалования нарушения установленного срока таких исправлений в течение пяти рабочих дней со дня ее регистрации.

5.3. Исчерпывающий перечень оснований для отказа

в рассмотрении жалобы

Основаниями для отказа в рассмотрении жалобы являются:

- отсутствие обязательных реквизитов письменного обращения и указаний на предмет обжалования;

- подача жалобы лицом, не имеющим полномочий выступать от имени заявителя;

- получение документально подтвержденной информации о вступлении в законную силу решения суда по вопросам, изложенным в жалобе;

- установление факта, что Заявитель уже неоднократно обращался с жалобой и ему были даны исчерпывающие письменные ответы по существу поставленных в жалобе вопросов и при условии, что в жалобе не приводятся новые доводы или обстоятельства;

- в жалобе содержатся нецензурные либо оскорбительные выражения, угрозы жизни, здоровью и имуществу должностного лица, а также членов его семьи;

- текст письменного обращения не поддается прочтению, при этом, если прочтению поддается почтовый адрес заявителя, ему сообщается о причине отказа в рассмотрении.

5.4. Результат досудебного (внесудебного) обжалования

1. По результатам рассмотрения жалобы уполномоченное должностное лицо принимает одно из следующих решений:

удовлетворяет жалобу, в том числе в форме отмены принятого решения, исправления допущенных Отделом образования, предоставляющим муниципальную услугу, опечаток и ошибок в выданных в результате предоставления муниципальной услуги документах, возврата Заявителю денежных средств, взимание которых не предусмотрено нормативными правовыми актами Российской Федерации, нормативными правовыми актами

Архангельской области, муниципальными правовыми актами, а также в иных формах;

отказывает в удовлетворении жалобы.

2. Не позднее дня, следующего за днем принятия решения, указанного в подпункте 1 пункта 5.3 настоящего регламента, Заявителю в письменной форме и по желанию заявителя в электронной форме направляется мотивированный ответ о результатах рассмотрения жалобы.

3. В случае установления в ходе или по результатам рассмотрения жалобы признаков состава административного правонарушения или преступления должностное лицо, наделенное полномочиями по рассмотрению жалоб, незамедлительно направляет имеющиеся материалы в органы прокуратуры.

VI. Судебный порядок обжалования решений и действий (бездействия) органа, предоставляющего муниципальную услугу, должностного лица органа, предоставляющего муниципальную услугу, муниципального служащего

Обжалование действий (бездействия) органа, предоставляющего муниципальную услугу, должностного лица органа, предоставляющего муниципальную услугу, муниципального служащего в судебном порядке осуществляется в соответствии с законодательством Российской Федерации.

Приложение № 1
к административному регламенту предоставления
муниципальной услуги «Предоставление информации об
организации предоставления общедоступного и бесплатного

начального общего, основного общего, среднего (полного) общего образования по основным общеобразовательным программам»

БЛОК – СХЕМА
оказания муниципальной услуги «Предоставление информации об организации предоставления общедоступного и бесплатного начального общего, основного общего, среднего (полного) общего образования по основным общеобразовательным программам»

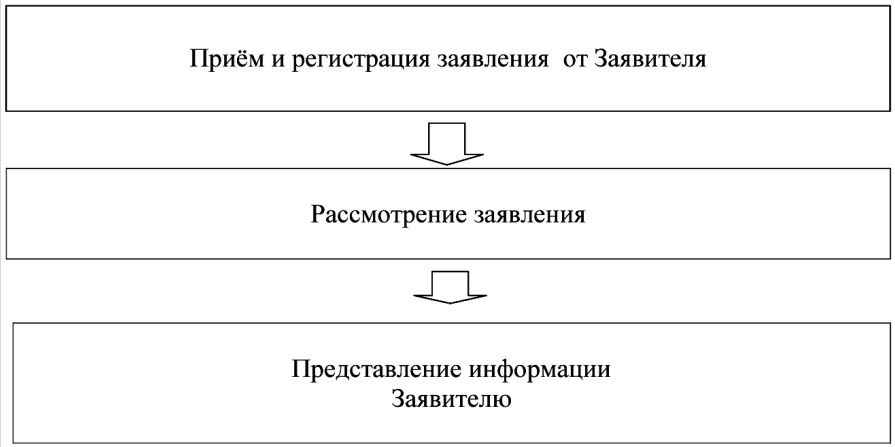

Приложение № 2
к административному регламенту предоставления муниципальной услуги «Предоставление информации об организации предоставления общедоступного и бесплатного начального общего, основного общего,

среднего (полного) общего образования по основным общеобразовательным программам»

Образец рекомендованной формы заявления

Начальнику Муниципального учреждения «Отдел образования администрации Мирного»
_____
ул. Ленина,д.33, г.Мирный Архангельской области, 164170
_____
_____
(Ф.И.О./наименование заявителя, адрес /место нахождения заявителя (почтовый адрес, телефон, адрес электронной почты)

ЗАЯВЛЕНИЕ
о предоставлении информации

Прошу Вас предоставить следующую информацию: _____
_____
_____
_____
_____
_____
_____.

"____" _____20____г.

_____
(подпись)

АДМИНИСТРАЦИЯ МИРНОГО
Муниципальное образование «Мирный»
Архангельская область

П О С Т А Н О В Л Е Н И Е

от « 10 » июня 2013 г. № 1072

О внесении дополнений в Порядок предоставления социальной поддержки отдельным категориям населения Мирного

В целях реализации муниципальной долгосрочной целевой программы «Социальная поддержка отдельных категорий населения Мирного на 2011 – 2013 годы», администрация Мирного **п о с т а н о в л я е т :**

1. Внести в Порядок предоставления социальной поддержки отдельным категориям населения Мирного (далее - Порядок), утвержденный постановлением администрации Мирного от 18 января 2011 г. № 32, в редакции постановлений администрации Мирного от 12 июля 2011 г. № 1470, от 30 декабря 2011 г. № 2882, от 02 марта 2012 г. № 350, от 02 ноября 2012 г. № 2139 следующие дополнения:

1.1. Пункт 4.1. раздела 4 дополнить абзацем следующего содержания:

«- предоставление детям-инвалидам абонементов на посещение муниципального унитарного предприятия муниципального образования «Мирный» «Культурно–развлекательный центр» «Планета».»;

1.2. Раздел 4 дополнить пунктом 4.18 следующего содержания:

«4.18. Социальная поддержка в виде предоставления абонементов на посещение муниципального унитарного предприятия муниципального образования «Мирный» «Культурно–развлекательный центр» «Планета» оказывается семьям, имеющим детей – инвалидов на основании письменного заявления родителя (или законного представителя) ребенка-инвалида либо ребенка-инвалида в возрасте 14-17 лет (приложение № 1), предоставляемого в отдел социальной работы и здравоохранения с приложением следующих

документов:

- документа, удостоверяющего личность заявителя либо законного представителя заявителя;

- документа, подтверждающего право на получение социальной поддержки данного вида (справка медико-социальной экспертизы (МСЭ), подтверждающая инвалидность).».

2. Пункты 1.1. и 1.2 распространяют свое действие на правоотношения, возникшие с 01 июня 2013 года.

3. Настоящее постановление вступает в силу со дня его официального опубликования.

4. Контроль исполнения настоящего постановления возложить на заместителя главы администрации Мирного – начальника муниципального учреждения «Управление социальной политики и здравоохранения администрации Мирного» Мельникова С.Н.

И.о. главы администрации Мирного Н.Л. Бикус

АДМИНИСТРАЦИЯ МИРНОГО
Муниципальное образование «Мирный»
Архангельская область

П О С Т А Н О В Л Е Н И Е

от « 11 » июня 2013 г. № 1079

О внесении изменений в административный регламент исполнения муниципальной функции по осуществлению муниципального контроля в области торговой деятельности на территории муниципального образования «Мирный», утвержденный постановлением администрации Мирного от 23 декабря 2011 года № 2811

В целях приведения нормативного правового акта в соответствие действующему законодательству администрация Мирного

п о с т а н о в л я е т :

1. Внести в административный регламент исполнения муниципальной функции по осуществлению муниципального контроля в области торговой деятельности на территории муниципального образования «Мирный», утвержденный постановлением администрации Мирного от 23 декабря 2011 г. № 2811 следующие изменения:

1.1. Пункт 1.6. изложить в следующей редакции:

«1.6. Перечень видов документов, представление которых юридическим лицам, индивидуальным предпринимателям необходимо для достижения целей и задач проведения проверки органом муниципального контроля:

- свидетельство о государственной регистрации юридического лица, индивидуального предпринимателя;

- свидетельство ИНН;

- документы, подтверждающие права юридического лица, индивидуального предпринимателя на принадлежащие ему торговые объекты;

- документы на право торговли (лицензия, сертификат качества, накладная, качественное удостоверение и т.д.), договор на вывоз мусора и бытовых отходов.

В случае если юридическое лицо, индивидуального предпринимателя представляет уполномоченное им лицо, в процессе исполнения муниципальной функции подлежит истребованию паспорт (иной документ, удостоверяющий личность) уполномоченного лица, а также документ, подтверждающий полномочия представителя юридического лица, индивидуального предпринимателя.».

1.2. Пункт 2.1. изложить в следующей редакции:

«2.1. Основаниями для исполнения муниципальной функции являются:

1) основанием для включения плановой проверки в ежегодный план проведения плановых проверок является истечение трех лет со дня:

- государственной регистрации юридического лица, индивидуального предпринимателя;

- окончания проведения последней плановой проверки юридического лица, индивидуального предпринимателя;

- начала осуществления юридическим лицом, индивидуальным предпринимателем предпринимательской деятельности в соответствии с представленным в уполномоченный Правительством Российской Федерации в соответствующей сфере федеральный орган исполнительной власти уведомлением о начале осуществления отдельных видов предпринимательской деятельности в случае выполнения работ или предоставления услуг, требующих представления указанного уведомления.

2) основанием для проведения внеплановой проверки является:

- истечение срока исполнения юридическим лицом, индивидуальным предпринимателем ранее выданного предписания об устранении выявленного нарушения обязательных требований и (или) требований, установленных муниципальными правовыми актами;

- поступление в органы государственного контроля (надзора), органы муниципального контроля обращений и заявлений граждан, в том числе индивидуальных предпринимателей, юридических лиц, информации от органов государственной власти, органов местного самоуправления, из средств массовой информации о следующих фактах:

а) возникновение угрозы причинения вреда жизни, здоровью граждан, вреда животным, растениям, окружающей среде, объектам культурного наследия (памятникам истории и культуры) народов Российской Федерации, безопасности государства, а также угрозы чрезвычайных ситуаций природного и техногенного характера;

б) причинение вреда жизни, здоровью граждан, вреда животным, растениям, окружающей среде, объектам культурного наследия (памятникам истории и культуры) народов Российской Федерации, безопасности государства, а также возникновение чрезвычайных ситуаций природного и техногенного характера;

в) нарушение прав потребителей (в случае обращения граждан, права которых нарушены).».

1.3. Пункт 2.3.8. изложить в следующей редакции:

«2.3.8. Должностные лица органа муниципального контроля при проведении проверки юридических лиц или граждан, в том числе индивидуальных предпринимателей, обязаны:

1) своевременно и в полной мере исполнять предоставленные в соответствии с законодательством Российской Федерации полномочия по предупреждению, выявлению и пресечению нарушений обязательных требований и требований, установленных муниципальными правовыми актами;

2) соблюдать законодательство Российской Федерации, законодательство Архангельской области, права и законные интересы юридического лица, индивидуального предпринимателя, проверка которых проводится;

3) проводить проверку на основании распоряжения администрации Мирного о ее проведении в соответствии с ее назначением;

4) проводить проверку только во время исполнения служебных обязанностей, выездную проверку только при предъявлении служебного удостоверения, копии распоряжения администрации Мирного о проведении проверки и в случае, предусмотренном частью 5 статьи 10 Федерального закона от 26 декабря 2008 г. № 294-ФЗ «О защите прав юридических лиц и индивидуальных предпринимателей при осуществлении государственного контроля (надзора) и муниципального контроля», копии документа о согласовании проведения проверки;

5) не препятствовать руководителю, иному должностному лицу или уполномоченному представителю юридического лица, индивидуальному предпринимателю, его уполномоченному представителю присутствовать при проведении проверки и давать разъяснения по вопросам, относящимся к предмету проверки;

6) предоставлять руководителю, иному должностному лицу или уполномоченному представителю юридического лица, индивидуальному предпринимателю, его уполномоченному представителю, присутствующим при проведении проверки, информацию и документы, относящиеся к предмету проверки;

7) знакомить руководителя, иное должностное лицо или уполномоченного представителя юридического лица, индивидуального предпринимателя, его уполномоченного представителя с результатами проверки;

8) учитывать при определении мер, принимаемых по фактам выявленных нарушений, соответствие указанных мер тяжести нарушений, их потенциальной опасности для жизни, здоровья людей, для животных, растений, окружающей среды, объектов культурного наследия (памятников истории и культуры) народов Российской Федерации, безопасности государства, для возникновения чрезвычайных ситуаций природного и

техногенного характера, а также не допускать необоснованное ограничение прав и законных интересов граждан, в том числе индивидуальных предпринимателей, юридических лиц;

9) доказывать обоснованность своих действий при их обжаловании юридическими лицами, индивидуальными предпринимателями в порядке, установленном законодательством Российской Федерации;

10) соблюдать сроки проведения проверки, установленные Федеральным законом от 26 декабря 2008 г. № 294-ФЗ «О защите прав юридических лиц и индивидуальных предпринимателей при осуществлении государственного контроля (надзора) и муниципального контроля»;

11) не требовать от юридического лица, индивидуального предпринимателя документы и иные сведения, представление которых не предусмотрено законодательством Российской Федерации;

12) перед началом проведения выездной проверки по просьбе руководителя, иного должностного лица или уполномоченного представителя юридического лица, индивидуального предпринимателя, его уполномоченного ознакомить их с положениями административного регламента (при его наличии), в соответствии с которым проводится проверка;

13) осуществлять запись о проведенной проверке в журнале учета проверок.».

1.4. Пункт 2.3.9. изложить в следующей редакции:

«2.3.9. В ходе исполнения муниципальной функции (при проведении проверки) руководитель, иное должностное лицо или уполномоченный представитель юридического лица, индивидуальный предприниматель, его уполномоченный представитель имеют право:

1) непосредственно присутствовать при проведении проверки, давать объяснения по вопросам, относящимся к предмету проверки;

2) получать от органа муниципального контроля, их должностных лиц информацию, которая относится к предмету проверки и предоставление

которой предусмотрено Федеральным законом от 26 декабря 2008 г. № 294-ФЗ «О защите прав юридических лиц и индивидуальных предпринимателей при осуществлении государственного контроля (надзора) и муниципального контроля»;

3) знакомиться с результатами проверки и указывать в акте проверки о своем ознакомлении с результатами проверки, согласии или несогласии с ними, а также с отдельными действиями должностных лиц органа государственного контроля (надзора), органа муниципального контроля;

4) обжаловать действия (бездействие) должностных лиц органа государственного контроля (надзора), органа муниципального контроля, повлекшие за собой нарушение прав юридического лица, индивидуального предпринимателя при проведении проверки, в административном и (или) судебном порядке в соответствии с законодательством Российской Федерации.

Юридические лица, индивидуальные предприниматели имеют право на возмещение вреда, причиненного при осуществлении государственного контроля (надзора), муниципального контроля в следующем порядке:

1) вред, причиненный юридическим лицам, индивидуальным предпринимателям вследствие действий (бездействия) должностных лиц муниципального контроля, признанных в установленном законодательством Российской Федерации порядке неправомерными, подлежит возмещению, включая упущенную выгоду (неполученный доход), за счет средств соответствующих бюджетов в соответствии с гражданским законодательством;

2) при определении размера вреда, причиненного юридическим лицам, индивидуальным предпринимателям неправомерными действиями (бездействием) органа муниципального контроля, их должностными лицами, также учитываются расходы юридических лиц, индивидуальных предпринимателей, относимые на себестоимость продукции (работ, услуг) или на финансовые результаты их деятельности, и затраты, которые

юридические лица, индивидуальные предприниматели, права и (или) законные интересы которых нарушены, осуществили или должны осуществить для получения юридической или иной профессиональной помощи;

3) вред, причиненный юридическим лицам, индивидуальным предпринимателям правомерными действиями должностных лиц органа государственного контроля (надзора), органа муниципального контроля, возмещению не подлежит, за исключением случаев, предусмотренных федеральными законами.».

1.5. Пункт 2.4.2. изложить в следующей редакции:

«2.4.2. Должностное лицо (руководитель органа), которому направлено обращение, обеспечивает объективное, всестороннее и своевременное рассмотрение обращения, в случае необходимости - с участием заинтересованного лица, направившего обращение.

Письменное обращение, поступившее в орган местного самоуправления или должностному лицу в соответствии с их компетенцией, рассматривается в течение 30 дней со дня регистрации письменного обращения. В исключительных случаях, а также в случае направления запроса, предусмотренного частью 2 статьи 10 Федерального закона от 02 мая 2006 г. № 59-ФЗ «О порядке рассмотрения обращений граждан Российской Федерации», руководитель органа, должностное лицо вправе продлить срок рассмотрения обращения не более чем на 30 дней, уведомив о продлении срока его рассмотрения гражданина, направившего обращение.».

2. Настоящее постановление вступает в силу со дня его официального опубликования.

3. Контроль за исполнением постановления возложить на начальника организационного управления администрации Мирного Коблякова О.Н.

И. о. главы администрации Мирного Н.Л. Бикус

АДМИНИСТРАЦИЯ МИРНОГО
Муниципальное образование «Мирный»
Архангельская область

П О С Т А Н О В Л Е Н И Е

от « 13 » июня 2013 г. № 1092

О подготовке и проведении экологического субботника по санитарной очистке территории города в период подготовки к празднованию Дня города и космодрома

В целях приведения территории города в надлежащее санитарное состояние в период подготовки к празднованию Дня города и космодрома, руководствуясь статьей 16 Федерального закона от 06 октября 2003 года № 131-ФЗ «Об общих принципах организации местного самоуправления в Российской Федерации», статьей 7 Устава муниципального образования «Мирный», администрация Мирного **п о с т а н о в л я е т :**

1. Провести 12 июля 2013 года экологический субботник по санитарной очистке территории города (далее – экологический субботник).

2. Создать рабочую группу по организации и проведению экологического субботника в составе:

МАЙДАНОВИЧ И.В., заместитель главы администрации Мирного - руководитель рабочей группы,

КАЗЬБАНОВ И.А., заместитель начальника управления – председатель комитета городского хозяйства МУ «Управление строительства и городского хозяйства» - заместитель руководителя рабочей группы.

Члены рабочей группы:

СТЕПАНОВ А.В., заместитель командира войсковой части 13991 (по согласованию),

МЕЛЬНИКОВ С.Н., заместитель главы администрации Мирного - начальник «Управления социальной политики»,

ДУДУШ Н.И., председатель МУ «Комитет по управлению муниципальной собственностью»,

ГРЕБЕННИКОВ А.П., начальник ФЭУ администрации Мирного,

ЗОЗУЛЯ М.Б., начальник МУ «Отдел образования»,

КОБЛЯКОВ О.Н., начальник организационного управления администрации Мирного,

ГРИГОРЕНКО О.В., пресс-секретарь администрации Мирного,

ЗАГОРНЫЙ В.А., консультант администрации Мирного,

ЧИРЦОВА С.А., ведущий специалист отдела МУ «Управление строительства и городского хозяйства»,

АНДРЕЕВА Т.В., специалист 1 категории МУ «Управление строительства и городского хозяйства»,

НЕДОБОРОВСКИЙ О.В., начальник МКУ «Управление по обеспечению деятельности ОМСУ Мирного»,

ИЩУК Л.П., начальник Мирнинской ПАСС,

РАГИМХАНОВ Д.К., директор МУП «ЖЭУ»,

БУРНАЕВ В.Н., директор МУП «Мирнинская ЖКК»,

БУГОР В.И., директор МУП «МГЭС»,

ТКАЧУК С.П., директор МП МО «Мирный» «Муниципал-сервис»,

ШАРЫПОВ В.Н., главный врач ГБУЗ Архангельской области «Мирнинская ЦГБ» (по согласованию),

КОКОРИН В.Н., начальник участка РЭР № 3 филиала «Архангельский» ОАО «Славянка» (по согласованию),

СИГАЛАЕВ В.А., помощник начальника управления по связям с общественностью филиала «СУ № 314» ФГУП «ГУССТ № 3 при Спецстрое России» (по согласованию),

ДРЕСВЯНКИН Н.В., начальник 155 лесничество Минобороны России-филиала ФГУ «УЭиР Минобороны России» (по согласованию).

3. Рабочей группе провести 03 июля 2013 года в 10:00 в каб. 316 администрации Мирного координационное совещание с руководителями предприятий, организаций и учреждений независимо от форм собственности, индивидуальными предпринимателями по организации и проведению экологического субботника.

4. В ходе проведения экологического субботника руководителям предприятий, организаций и учреждений, независимо от форм собственности, индивидуальным предпринимателям на занимаемых земельных участках, а также прилегающих территориях, установленных Правилами благоустройства, уборки, обеспечения чистоты и порядка на территории города Мирного Архангельской области, утвержденными решением городского Совета депутатов Мирного от 30 июня 2010 г. № 154 (далее – Правила благоустройства), выполнить:

- уборку мусора, засохших и спиленных деревьев и кустарников;
- покос и уборку скошенной травы;
- прополку клумб и посадку однолетних цветов;
- ремонт и дооборудование малых архитектурных форм

и обеспечить приведение фасадов зданий, средств наружной информации и рекламы в строгое соответствие с требованиями Правил благоустройства.

Для выполнения указанных работ руководителям предприятий, организаций, учреждений, независимо от форм собственности, индивидуальным предпринимателям обеспечить работающих инвентарем, посадочным материалом, организовать вывоз мусора.

5. Муниципальному казенному учреждению «Управление по обеспечению деятельности органов местного самоуправления муниципального образования «Мирный» обеспечить выдачу в необходимом количестве мешков для сбора мусора организациям различных форм собственности, участвующим в экологическом субботнике по санитарной очистке территории города. Ведомость выдачи мешков утвердить на координационном совещании рабочей группы по организации и проведению экологического субботника.

6. Пресс-секретарю администрации Мирного ГРИГОРЕНКО О.В. через средства массовой информации осветить организацию и проведение экологического субботника по санитарной очистке территории города.

7. Контроль за исполнением постановления возложить на заместителя главы администрации Мирного МАЙДАНОВИЧА И.В.

8. Настоящее постановление подлежит официальному опубликованию.

И.о. главы администрации Мирного Н.Л. Бикус

АДМИНИСТРАЦИЯ МИРНОГО
Муниципальное образование «Мирный»
Архангельская область

П О С Т А Н О В Л Е Н И Е

от «13 » июня 2013 г. № 1094

О запрещении купания в озере Плесцы

В соответствии с пунктом 4 Правил охраны жизни людей на водных объектах в Архангельской области, утвержденных постановлением администрации Архангельской области от 28 апреля 2009 года № 119-па/17, в целях обеспечения безопасности на водном объекте, охраны жизни и здоровья граждан и в связи с тем, что озеро Плесцы не пригодно для оборудования пляжа и мест массового отдыха на воде и купание в нем представляет угрозу причинения вреда жизни или здоровью людей, руководствуясь статьей 7 Устава муниципального образования «Мирный», администрация Мирного **п о с т а н о в л я е т:**

1. Запретить купание в озере Плесцы.

2. Начальнику Мирнинской ПАСС:

- организовать установку специальных информационных знаков о запрещении купания на берегу озера Плесцы;

- обеспечить постоянную готовность поисково-спасательного отряда к действиям по проведению спасательных работ на озере;

- совместно с начальником ОМВД России по ЗАТО Мирный спланировать и организовать проведение патрулирований и рейдов вдоль берега озера Плесцы.

3. Рекомендовать начальнику ОМВД России по ЗАТО Мирный активизировать работу по привлечению к административной ответственности лиц, допускающих нарушения статьи 2.1 областного закона от 03 июня 2003 года № 172-22-03 «Об административных правонарушениях».

4. Руководителям организаций, расположенных на территории муниципального образования «Мирный», организовать доведение информации до работников о мерах безопасности на водных объектах и об ответственности, предусмотренной статьей 2.1 областного закона от 03 июня 2003 года № 172-22-03 «Об административных правонарушениях.

5. Настоящее постановление подлежит опубликованию в средствах массовой информации Мирного и размещению на официальном сайте муниципального образования «Мирный».

6. Контроль исполнения постановления оставляю за собой.

И. о. главы администрации Мирного Н. Л. Бикус

АДМИНИСТРАЦИЯ МИРНОГО
Муниципальное образование «Мирный»
Архангельская область

П О С Т А Н О В Л Е Н И Е

от « 25 » июня 2013 г. № 1170

О приватизации муниципального имущества по адресу:
г. Мирный, ул. Мира, д. 31

В соответствии со статьей 18 Федерального закона от 21 декабря 2001 года № 178-ФЗ «О приватизации государственного и муниципального имущества», Положением «О порядке и условиях приватизации муниципального имущества муниципального образования Мирный», утвержденным решением муниципального Собрания муниципального образования Мирный от 16 февраля 2005 года № 377, прогнозным планом приватизации муниципального имущества муниципального образования «Мирный» на 2013 год и плановый период 2014 и 2015 годов, утвержденным решением городского Совета депутатов Мирного от 06 декабря 2012 года № 327 и протоколом заседания комиссии по приватизации муниципального имущества от 04 июня 2013 года № 4, администрация Мирного **п о с т а н о в л я е т**:

1. Осуществить приватизацию муниципального имущества – строения, расположенного по адресу: г. Мирный, ул. Мира, д. 31, общей площадью 424,6 кв.м, инв. № 11:525:002:000241020, лит. А, свидетельство о государственной регистрации права муниципального образования «Мирный» 29-АК № 882161 от 27.03.2013 г., о чем в Едином государственном реестре прав на недвижимое имущество и сделок с ним 11 декабря 2012 года сделана запись регистрации № 29-29-12/018/2012-437.

2. Утвердить:

способ приватизации - аукцион

форму подачи предложений о цене имущества - открытую;

2

начальную цену продажи объекта - 4779000,00 руб. (без учета НДС);

сумму задатка - 10 процентов начальной цены объекта;

шаг аукциона - 5 процентов начальной цены объекта;

форму платежа - единовременно, в течение 10 банковских дней со дня заключения договора купли – продажи.

3. Настоящее постановление подлежит опубликованию в средствах массовой информации.

4. Контроль исполнения настоящего постановления оставляю за собой.

И.о. главы администрации Мирного Н.Л. Бикус

АДМИНИСТРАЦИЯ МИРНОГО
Муниципальное образование «Мирный»
Архангельская область

П О С Т А Н О В Л Е Н И Е

от « 25 » июня 2013 г. № 1171

О приватизации муниципального имущества по адресу: г. Мирный, ул. Кооперативная, д. 6

В соответствии со статьей 18 Федерального закона от 21 декабря 2001 года № 178-ФЗ «О приватизации государственного и муниципального имущества», Положением «О порядке и условиях приватизации муниципального имущества муниципального образования Мирный, утвержденным решением муниципального Собрания муниципального образования Мирный от 16 февраля 2005 года № 377, прогнозным планом приватизации муниципального имущества муниципального образования «Мирный» на 2013 год и плановый период 2014 и 2015 годов, утвержденным решением городского Совета депутатов Мирного от 06 декабря 2012 года № 327 и протоколом заседания комиссии по приватизации муниципального имущества от 04 июня 2013 года № 4, администрация Мирного **п о с т а н о в л я е т**:

1. Осуществить приватизацию муниципального имущества – строения, расположенного по адресу: г. Мирный, ул. Кооперативная, д. 6, общей площадью 427,3 кв.м, инв. № 11:525:002:000241040, лит. А, свидетельство о государственной регистрации права муниципального образования «Мирный» 29-АК № 882160 от 27 марта 2013 года, о чем в Едином государственном реестре прав на недвижимое имущество и сделок с ним 11 декабря 2012 года сделана запись регистрации № 29-29-12/018/2012-435 (далее - объект).

2. Утвердить:

способ приватизации – аукцион;

форму подачи предложений о цене объекта - открытую;

начальную цену продажи объекта – 2729000,00 руб. (без учета НДС);

сумму задатка - 10 процентов начальной цены объекта;

шаг аукциона - 5 процентов начальной цены объекта;

форму платежа - единовременно, в течение 10 банковских дней со дня заключения договора купли – продажи.

3. Настоящее постановление подлежит опубликованию в средствах массовой информации.

4. Контроль исполнения настоящего постановления оставляю за собой.

И.о. главы администрации Мирного Н.Л. Бикус

АДМИНИСТРАЦИЯ МИРНОГО
Муниципальное образование «Мирный»
Архангельская область

П О С Т А Н О В Л Е Н И Е

от « 04» июля 2013 г. № 1263

О внесении изменений в список избирательных участков, образованных на территории муниципального образования «Мирный» для проведения голосования и подсчета голосов избирателей в период проведения выборов в 2013-2017 годах, утвержденный постановлением администрации Мирного от 14 января 2013 года № 25

В связи с ремонтом здания Федерального государственного казенного учреждения культуры и искусства Министерства обороны Российской Федерации (123-й Дом офицеров (гарнизона), расположенного по адресу улица Ленина, дом 22, администрация Мирного **п о с т а н о в л я е т:**

1. Внести в утвержденный постановлением администрации Мирного от 14 января 2013 года № 25 список избирательных участков, образованных на территории муниципального образования «Мирный» для проведения голосования и подсчета голосов избирателей в период проведения выборов в 2013-2017 годах, следующие изменения:

пункт 3 изложить в следующей редакции:

«3. Избирательный участок № 545, образованный по адресу: улица Пушкина, дом 4а, город Мирный Архангельской области.

В границах избирательного участка расположены:

улица Мира, дома 1, 1а, 3а, 4, 6, 8, 10;

улица Ленина, дома 11, 12, 13, 14, 15, 17, 18, 21, 23, 25, 26, 27, 28, 29, 30, 37, 41;

улица Овчинникова, дома 4, 6, 8, 10, 22, 26;

улица Пушкина, дома 1, 5, 7, 9;

улица Чайковского, дома 2, 4, 5, 6, 8;

улица Гагарина, дома 1, 3.

Место нахождения участковой избирательной комиссии и помещения для голосования: здание библиотеки Федерального государственного казенного учреждения культуры и искусства Министерства обороны Российской Федерации (123-й Дом офицеров (гарнизона), помещение читального зала, 2-й этаж.».

2. Настоящее постановление вступает в силу со дня его официального опубликования.

3. Контроль за исполнением постановления оставляю за собой.

И.о. главы администрации Мирного Н.Л. Бикус

АДМИНИСТРАЦИЯ МИРНОГО
Муниципальное образование «Мирный»
Архангельская область

П О С Т А Н О В Л Е Н И Е

от «05» июля 2013 г. № 1264

Об организации мероприятий, посвящённых Дню города и 56 - й годовщине космодрома «Плесецк»

На основании плана работы администрации Мирного на июль 2013 года, в соответствии с Инструкцией об организации и проведении на территории муниципального образования «Мирный» культурно-просветительных, театрально-зрелищных, спортивных, рекламных и иных мероприятий с массовым пребыванием граждан, утверждённой постановлением главы Мирного от 23 июля 2010 г. № 26, администрация Мирного **п о с т а н о в л я е т :**

1. Организовать 13 - 14 июля 2013 года на территории, прилегающей к памятнику В.И. Ленину, улице Ленина от улицы Мира до улицы Гагарина и прилегающей парковой зоне за гарнизонным Домом офицеров в соответствии со схемой мест проведения мероприятий, посвящённых Дню города и 56-й годовщине космодрома «Плесецк» (приложение № 1), силами муниципального учреждения «Управление социальной политики и здравоохранения администрации Мирного», МУП КРЦ «Планета» проведение мероприятий, посвящённых Дню города и 56-й годовщине космодрома «Плесецк» (далее - мероприятия) в соответствии с программой проведения мероприятий, посвящённых Дню города и 56-й годовщине космодрома «Плесецк» (приложение № 2).

2. Ответственными за общее руководство мероприятиями, обеспечение безопасности при их проведении от администрации Мирного назначить:

- 13 июля 2013 года - заместителя начальника муниципального учреждения «Управление социальной политики и здравоохранения администрации Мирного» Ткачука В.А.;

- 14 июля 2013 года - заместителя главы администрации Мирного - начальника муниципального учреждения «Управление социальной политики и здравоохранения администрации Мирного» Мельникова С.Н.

3. Начальнику ОМВД России по ЗАТО Мирный Хмелеву А.П. для обеспечения общественного порядка и безопасности граждан при проведении мероприятий:

- назначить представителя ОМВД России по ЗАТО Мирный;

- выделить необходимое количество личного состава и техники;

- перекрыть движение автотранспорта:

- 13 июля 2013 года с 13.30 до 15.00: по улице Ленина от улицы Мира до улицы Гагарина, по улице Мира от улицы Ленина до улицы Неделина, по улице Неделина от улицы Мира до улицы Гагарина, по улице Гагарина от улицы Неделина до улицы Ленина за исключением транспорта, обеспечивающего проведение запланированных мероприятий;

- 14 июля 2013 года с 10.00 до 22.30: по улице Ленина от улицы Пушкина до улицы Чайковского.

4. Установить маршрут движения автобуса и маршрутных такси № 401 13 июля 2013 года с 10.00 до 18.00 по улицам Советская - Дзержинского - Циргвава, 14 июля 2013 года с 10.00 до 22.30 – по улицам Советская - Неделина - Циргвава.

5. Директору МУП МО «Мирный» «Городская телерадиовещательная студия» Ильичевой Л.В. до 10 июля 2013 года оповестить население по местному телевидению об изменении маршрута движения автобуса и маршрутных такси № 401.

6. Главному врачу ГБУЗ Архангельской области «МЦГБ» Шарыпову В.Н. выделить 14 июля 2013 года с 10.30 до 21.00 бригаду отделения скорой медицинской помощи.

7. Во время проведения мероприятий торговлю напитками в стеклянной таре на территории их проведения и в прилегающей зоне запретить.

8. Настоящее постановление подлежит опубликованию в средствах массовой информации.

9. Контроль за исполнением постановления возложить на заместителя главы администрации Мирного - начальника муниципального учреждения «Управление социальной политики и здравоохранения администрации Мирного» Мельникова С.Н.

И.о. главы администрации Мирного Н.Л. Бикус

Приложение № 1
к постановлению администрации Мирного от «05» июля 2013 г. № 1264

Схема мест
проведения мероприятий, посвящённых Дню города и 56-й годовщине космодрома «Плесецк» 13 - 14.07. 2013 года

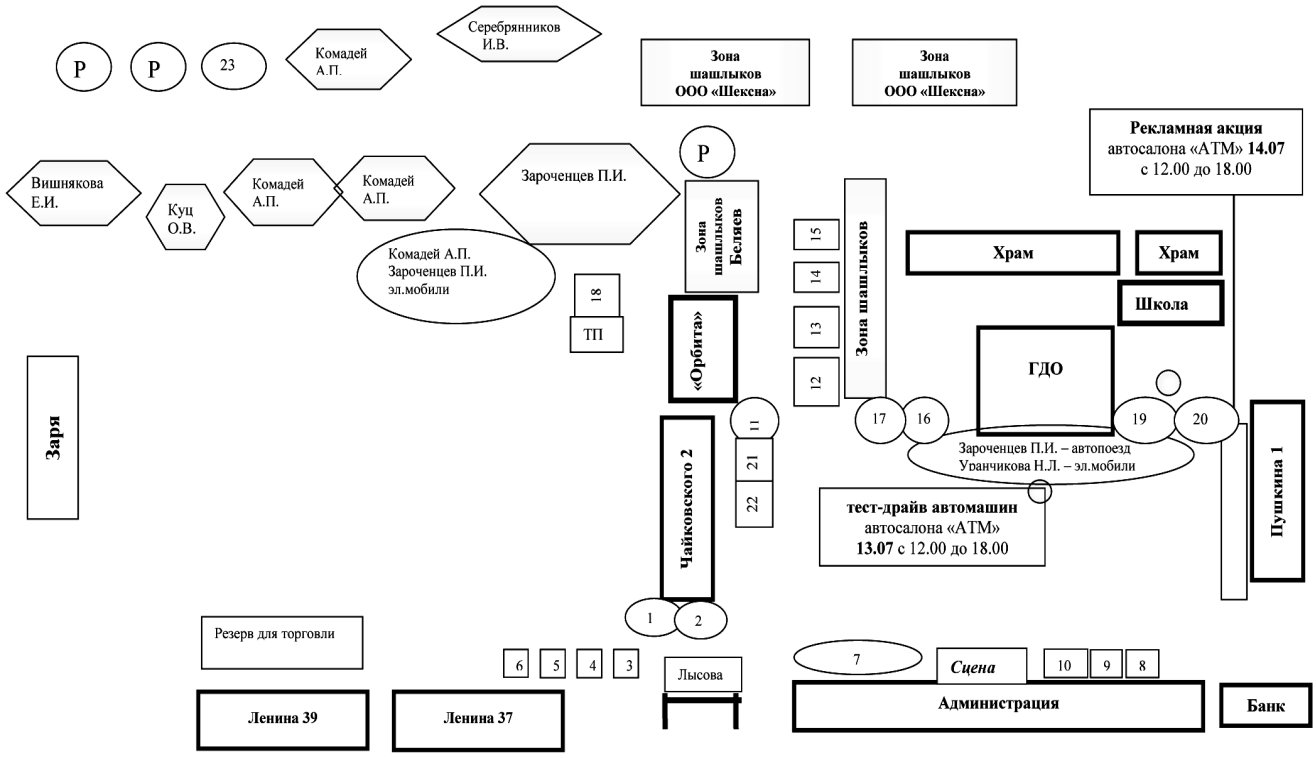

Сокращения

1. Паркачев А.Н.
2. Шитиков С.Ю.
3. Куханов В.А.
4. Куликов А.И.
5. Романенкова О.В.
6. Иксанова А.И.
7. Макареичева Л.П.
8. Харламова Е.А.
9. Ануфриева
10. ИУ «Арго»
11. Пащенко С.И.
12. Пойда В.П.
13. Макаров А.Н.
14. Андрианов С.А.
15. Рзаглуев Т.Г.
16. Чичвага В.А. – 2 места
17. Теле 2
18. Кротова Н.В. (арбалетный тир)
19. Соболев Е.А.
20. Уранчикова Н.Л.
21. Куц О.В. – карнавальная продукция
22. Уранчикова Н.Л. – розничная торговля (1 место)
23. Уранчикова Н.Л. – розничная торговля (1 место)

Р – резерв

Приложение № 2
к постановлению администрации
Мирного от « 05 » июля 2013 г.
№ 1264

ПРОГРАММА

проведения мероприятий, посвящённых Дню города и 56-й годовщине космодрома «Плесецк» 13 – 15 июля 2013 года

№ п/п	Мероприятия	Место проведения	Время проведения
	13 июля 2013 года		
1.	Выставка-ярмарка изделий декоративно-прикладного творчества «Город мастеров»	У зданий: Ленина, д.33, 37, Пушкина, д. 3, Парковая зона (согласно схемы)	10.00-18.00
2.	Работа батутных городков и аттракционов: качелей, каруселей, тиров, «Автопоезда», электромобилей, симулятора 3D формата (Виртуальные американские горки)	Центральная площадь, парковая зона (согласно схемы)	11.00-22.00
3.	Рекламная акция автосалона «АТМ» (экспозиция автомашин «УАЗ», «Лада», «SsangYong», «KIA», «Peugeot».) и тест-драйв по улицам города (ул. Ленина – Циргвавы – Дзержинского – Советская - Ленина)	Территория, прилегающая к памятнику Ленину	12.00-18.00
4.	Открытый чемпионат города по велоспорту-шоссе: гонка критериум	По улицам города	14.00 – 15.00
5.	Уличная торговля продовольственными и промышленными товарами	Территория вокруг площади, парковая зона, площадь у гостиницы «Север» (согласно схемы)	10.00-22.00
6.	Приготовление и торговля шашлыками	Парковая зона (согласно схемы)	10.00-22.00
	14 июля 2013 года		
1.	Торжественное построение парадного расчёта космодрома. Проведение воинских ритуальных мероприятий.	Территория, прилегающая к памятнику Ленину	11.00 - 12.00
2.	Открытый чемпионат города по велоспорту-шоссе: индивидуальная гонка	по маршруту: 0 км – 26 км и обратно до 0 км;	11.00 – 13.00
3.	Рекламная акция автосалона «АТМ» (экспозиция автомашин «УАЗ», «Лада», «SsangYong», «KIA», «Peugeot».)	Территория, прилегающая к памятнику Ленину	12.00-18.00
4.	Праздничный концерт, посвящённый Дню города и 56-й годовщине космодрома «Плесецк»	Территория, прилегающая к памятнику Ленину	12.00 - 15.00
5.	Выступление эстрадных артистов: - группа «Белый орел» - группа «Доктор Шлягер»	Территория, прилегающая к памятнику Ленину	17.30 – 19.30
6.	Молодежная танцевально-развлекательная дискотека, посвященная дню города	Территория, прилегающая к памятнику Ленину	19.30 -22.30
7.	Выставка-ярмарка изделий декоративно-прикладного творчества «Город мастеров»	У зданий: Ленина, д.33, 37, Пушкина, д. 3, парковая зона (согласно схемы)	10.00-18.00
8.	Уличная торговля продовольственными и промышленными товарами	Территория вокруг площади, парковая зона, площадь у гостиницы «Север» (согласно схемы)	10.00-18.00
9.	Работа батутных городков и аттракционов: качелей, каруселей, тиров, «Автопоезда», электромобилей, симулятора 3D формата (Виртуальные американские горки)	Центральная площадь, парковая зона (согласно схемы)	11.00-22.00
10.	Приготовление и торговля шашлыками	Парковая зона (согласно схемы)	10.00-22.00
	15 июля 2013 года		
1.	Церемония возложения цветов к памятным местам Мирного	памятник Григорьева М.Г., мемориальная доска Алпаидзе Г.Е (Ленина, 25), мемориальная доска Яшина Ю.А., (Овчинникова 6), мемориальная доска Овчинникова А.Ф. (Овчинникова 6).	8.30-9.30
2.	Товарищеские встречи по мини-футболу среди детских команд	Гаревый стадион	11.00 – 13.00

АДМИНИСТРАЦИЯ МИРНОГО
Муниципальное образование «Мирный»
Архангельская область

П О С Т А Н О В Л Е Н И Е

от «08» июля 2013 г. № 1277

О выделении специальных мест для размещения печатных агитационных материалов и помещений, пригодных для проведения агитационных публичных мероприятий по выборам депутатов Архангельского областного Собрания депутатов шестого созыва и депутатов городского Совета депутатов Мирного пятого созыва

В соответствии со статьями 53, 54 Федерального закона от 12 июня 2002 года № 67-ФЗ «Об основных гарантиях избирательных прав и права на участие в референдуме граждан Российской Федерации», статьей 42.1 областного закона от 03 июня 2003 года № 170-22-ОЗ «О выборах депутатов Архангельского областного Собрания депутатов», статьями 61, 62 областного закона от 08 ноября 2006 года № 268-13-ОЗ «О выборах в органы местного самоуправления Архангельской области» администрация Мирного **п о с т а н о в л я е т :**

1. Утвердить перечень специальных мест для размещения печатных агитационных материалов:

- на территории избирательного участка 543 (центр - встроенно - пристроенное помещение дома по адресу: улица Ленина, дом 9) - стенд в фойе магазина «Находка» по адресу: улица Ленина, дом 13;

- на территории избирательного участка 544 (центр - МКОУ СОШ № 4 по адресу: улица Дзержинского, дом 8) - стенд в фойе торгового центра «Атлант» по адресу: улица Степанченко дом 5;

- на территории избирательного участка 545 (центр – здание библиотеки Федерального государственного казенного учреждения культуры и

искусства Министерства обороны Российской Федерации (123-й Дом офицеров (гарнизона) по адресу: улица Пушкина, дом 4а) – стенд в помещении муниципального предприятия муниципального образования Мирный «Информационно-методический центр» по адресу: улица Ленина, дом 25;

- на территории избирательного участка 546 (центр – МКОУ СОШ № 12 по адресу: улица Овчинникова, дом 11) - стенд в фойе 1 этажа ЭУ № 1 МУП «Мирнинская ЖКК» по адресу: улица Мира, дом 14;

- на территории избирательного участка 547 (центр – МБОУ СОШ № 1 по адресу: улица Неделина, дом 28) - стенд в фойе ЭУ № 2 МУП «Мирнинская ЖКК» по адресу: переулок Школьный, дом 8;

- на территории избирательного участка 548 (центр – МКОУ СОШ № 3 по адресу: улица Ломоносова, дом 18-А) - стенд для объявлений в фойе магазина «Горизонт» по адресу: улица Дзержинского, дом 40, строение 2;

- на территории избирательного участка 549 (центр – муниципальное казенное общеобразовательное учреждение дополнительного образования детей детская школа искусств №12 по адресу: улица Ленина, дом 38) - одна рекламная витрина на фасаде МУП «КРЦ «Планета» по адресу: улица Ленина, дом 36.

2. Размещение печатных агитационных материалов в местах, не указанных в пункте 1 настоящего постановления, производится только с согласия собственника здания, сооружения.

3. Определить для проведения встреч зарегистрированных кандидатов, избирательных объединений, зарегистрировавших списки кандидатов в депутаты городского Совета депутатов Мирного пятого созыва, и зарегистрированных кандидатов, избирательных объединений, зарегистрировавших списки кандидатов в депутаты Архангельского областного Собрания депутатов шестого созыва с избирателями в период предвыборной агитации помещение зрительного зала МКОУ ДОД ДШИ №12.

4. Помещение, указанное в пункте 3 настоящего постановления, предоставляется в соответствии с законодательством Российской Федерации и законодательством Архангельской области:

4.1. По заявке зарегистрированного кандидата, избирательного объединения, зарегистрировавшего список кандидатов в депутаты городского Совета депутатов Мирного пятого созыва в порядке, утвержденном Мирнинской территориальной избирательной комиссией, на время, установленное Мирнинской территориальной избирательной комиссией;

4.2. По заявке зарегистрированного кандидата, избирательного объединения, зарегистрировавшего список кандидатов в депутаты Архангельского областного Собрания депутатов шестого созыва в порядке, утвержденном избирательной комиссией Архангельской области, на время, установленное Мирнинской территориальной избирательной комиссией.

5. Контроль за исполнением постановления оставляю за собой.

6. Настоящее постановление опубликовать в газете «Панорама Мирного» и разместить на официальном сайте муниципального образования «Мирный».

И.о. главы администрации Мирного Н.Л. Бикус

АДМИНИСТРАЦИЯ МИРНОГО
Муниципальное образование «Мирный»
Архангельская область

П О С Т А Н О В Л Е Н И Е

от «08» июля 2013 г. № 1279

О внесении изменений в муниципальную долгосрочную целевую программу «Обеспечение первичных мер пожарной безопасности на территории муниципального образования «Мирный» на 2011-2015 годы»

В соответствии с пунктом 10 части 1 статьи 16 Федерального закона от 06 октября 2003 г. № 131-ФЗ «Об общих принципах организации местного самоуправления в Российской Федерации», подпунктом 11 пункта 1 статьи 7 и подпунктом 2 пункта 12 статьи 29 Устава муниципального образования «Мирный», пункта 4.2. «Порядка разработки, утверждения, реализации целевых программ муниципального образования «Мирный», утвержденного постановлением мэра Мирного от 11 ноября 2008 г. № 1861, в связи с корректировкой объемов расходов, направленных на реализацию муниципальной долгосрочной целевой программы «Обеспечение первичных мер пожарной безопасности на территории муниципального образования «Мирный» на 2011-2015 годы», администрация Мирного

п о с т а н о в л я е т:

1. Внести в муниципальную долгосрочную целевую программу «Обеспечение первичных мер пожарной безопасности на территории муниципального образования «Мирный» на 2011-2015 годы», утвержденную постановлением администрации Мирного от 15 октября 2010 года № 2065 следующие изменения:

1.1. В паспорте Программы раздел «Объемы и источники финансирования» изложить в следующей редакции:

«Общий объем финансирования - 21950,1 тыс. рублей,

в том числе:

- местный бюджет - 15342,3 тыс. рублей;

- внебюджетные источники - 6607,8 тыс. рублей.».

1.2. В разделе 3 «Ресурсное обеспечение программы»:

1.2.1. Абзац второй изложить в следующей редакции:

«Общий объём финансирования Программы составляет - 21950.1 тыс. рублей, в том числе:

- местный бюджет - 15342,3 тыс. рублей;

- внебюджетные источники - 6607,8 тыс. рублей.».

1.2.2. Таблицу «Распределение объёмов финансирования Программы по направлениям расходования средств и годам» изложить в следующей редакции:

Источники и направления финансирования	**Объём финансирования, всего тыс. руб.**	**В том числе по годам, тыс. руб.**				
		2011	**2012**	**2013**	**2014**	**2015**
1	**2**	**3**	**4**	**5**	**6**	**7**
Всего по Программе, в т.ч. по источникам финансирования:	**21950,1**	**2834,7**	**4109,0**	**8241,0**	**4734,1**	**2031,3**
- средства местного бюджета	15342,3	355,6	2549,4	6484,7	4375,9	1576,7
- внебюджетные источники	6607,8	2479,1	1559,6	1756,3	358,2	454,6
Капитальные вложения, в т.ч. по источникам финансирования:	**4159,5**	**301,5**	**91,6**	**2200,0**	**1361,0**	**205,4**
- средства местного бюджета	3 772,8	24,8	81,6	2 190,0	1 351,0	125,4
- внебюджетные источники	386,7	276,7	10,0	10,0	10,0	80,0

1	**2**	**3**	**4**	**5**	**6**	**7**
Прочие нужды, в т.ч. по источникам финансирования:	**17790,6**	**2533,2**	**4 017,4**	**6041,0**	**3373,1**	**1825,9**
- средства местного бюджета	11569,5	330,8	2467,8	4294,7	3024,9	1451,3
- внебюджетные источники	6221,1	2202,4	1549,6	1746,3	348,2	374,6

1.3. Приложение № 1 к муниципальной долгосрочной целевой программе «Обеспечение первичных мер пожарной безопасности на территории муниципального образования «Мирный» на 2011-2015 годы», утвержденной постановлением администрации Мирного от 15 октября 2010 года № 2065 изложить в новой редакции (прилагается).

2. Постановление администрации Мирного от 10 июня 2013 года № 1064 отменить.

3. Настоящее постановление подлежит опубликованию в средствах массовой информации Мирного, размещению на официальном сайте муниципального образования «Мирный» и его действие распространяется на правоотношения, возникшие с 10 июня 2013 года.

4. Контроль исполнения постановления оставляю за собой.

И.о. главы администрации Мирного Н.Л. Бикус

Приложение № 1

к муниципальной долгосрочной целевой программе

«Обеспечение первичных мер пожарной безопасности на территории

муниципального образования «Мирный» на 2011-2015 годы», утвержденной

постановлением администрации Мирного от 15 октября 2010 года № 2065,

в редакции постановления администрации Мирного

от «08» июля 2013 года №1279

П Е Р Е Ч Е Н Ь М Е Р О П Р И Я Т И Й

№ п/п	Наименование мероприятий Программы	Исполнители	Срок начала/ окончания работ	Объемы финансирования, в т. ч. по годам (тыс. руб.)					
				Всего	2011	2012	2013	2014	2015
1	2	3	4	5	6	7	8	9	10
1. Организационное обеспечение реализации Программы									
1.1.	Подготовка проектов постановлений (распоряжений) администрации Мирного по вопросам обеспечения первичных мер пожарной безопасности на территории муниципального образования «Мирный»	Мирнинская ПАСС (ОГЗ)	2011 – 2015	0,0	0,0	0,0	0,0	0,0	0,0
1.2.	Проведение учебно-методических сборов (занятий) с руководящим составом администрации Мирного,	Мирнинская ПАСС (ОГЗ)	2011 – 2015	0,0	0,0	0,0	0,0	0,0	0,0

1	2	3	4	5	6	7	8	9	10
	руководителями муниципальных предприятий, организаций и учреждений (далее – организаций) и работниками организаций, ответственными за пожарную безопасность								
1.3.	Организация и проведение смотра-конкурса на лучшее комплексное противопожарное состояние учреждений образования	МУ «Отдел образования»	2011 – 2015	40,0	0,0	10,0	10,0	10,0	10,0
1.4.	Проведение целевой операции «Жилище» по профилактике пожаров в жилом фонде с проверкой эксплуатационных управлений МУП «Мирнинская ЖКК» по организации работы по предупреждению пожаров и гибели людей в жилищном фонде	Мирнинская ПАСС (ОГЗ), ОГПН, МУП «Мирнинская ЖКК»	2013	0,0	0,0	0,0	0,0	0,0	0,0
1.5.	Рассмотрение на заседаниях комиссии по предупреждению и ликвидации чрезвычайных ситуаций и обеспечению пожарной безопасности администрации Мирного вопросов о ходе выполнения Программы	КЧС и ПБ администрации Мирного	2011 – 2015	0,0	0,0	0,0	0,0	0,0	0,0
1.6.	Проведение мероприятий по формированию базы данных лиц, ведущих асоциальный образ жизни и проведению среди них противопожарной пропаганды на плановой основе, а также по выявлению мест незаконного проживания лиц без определенного места жительства и занятий	ОГПН, ОМВД России по ЗАТО Мирный	2011 – 2015	0,0	0,0	0,0	0,0	0,0	0,0

6

1	2	3	4	5	6	7	8	9	10
1.7.	**Проведение мероприятий по поддержке деятельности территориального добровольного пожарного формирования при его создании на территории муниципального образования (в т.ч. материальное стимулирование, личное страхование добровольных пожарных и др.)**	Мирнинская ПАСС (ОГЗ)	2012 – 2015	**180.0**	**0,0**	**0,0**	**60.0**	**60.0**	**60.0**
2. Информационное обеспечение, противопожарная пропаганда и обучение мерам пожарной безопасности									
2.1.	**Периодическое обучение должностных лиц администрации Мирного, руководителей муниципальных организаций и работников организаций, ответственных за пожарную безопасность по программам пожарно-технического минимума в организациях, имеющих лицензию МЧС России, в т.ч.:**		2011 - 2015	**238,4**	**25,2**	**62,0**	**48,9**	**31,1**	**71,2**
2.1.1.	«Управление социальной политики»	«Управление социальной политики»	2012	3,4	0,0	3,4	0,0	0,0	0,0
2.1.2.	МКОУ ДОД ДШИ № 12	МКОУ ДОД ДШИ № 12	2012 - 2015	9,4	0,0	2,0	2,3	1,7	3,4
2.1.3.	МКУ «ЦБС Мирного»	МКУ «ЦБС Мирного»	2012 - 2015	8,4	0,0	2,8	1,4	1,4	2,8
	Итого «Управление социальной политики»		*2012 - 2015*	*21,2*	*0,0*	*8,2*	*3,7*	*3,1*	*6,2*
2.1.4.	МУ «Отдел образования»	МУ «Отдел образования»	2012, 2015	5,6	0,0	2,8	0,0	0,0	2,8
2.1.5.	Бюджетные образовательные учреждения			0,0	0,0	0,0	0,0	0,0	0,0

7

1	2	3	4	5	6	7	8	9	10
2.1.6.	Казенные образовательные учреждения			18,8	0,0	4,2	6,2	0,0	8,4
2.1.7.	Бюджетные дошкольные образовательные учреждения			5,6	0,0	2,8	0,0	0,0	2,8
2.1.8.	Казенные дошкольные образовательные учреждения			40,6	0,0	16,8	1,4	2,8	19,6
2.1.9.	Учреждения дополнительного образования			7,0	0,0	0,0	2,8	0,0	4,2
	Итого МУ «Отдел образования»		*2012 - 2015*	*77,6*	*0,0*	*26,6*	*10,4*	*2,8*	*37,8*
2.1.10.	МКУ «Управление по обеспечению деятельности ОМСУ Мирного»	МКУ «Управление по обеспечению деятельности ОМСУ Мирного»	2012, 2015	5,6	0,0	2,8	0,0	0,0	2,8
2.1.11.	Мирнинская ПАСС	Мирнинская ПАСС	2012, 2015	5,6	0,0	2,8	0,0	0,0	2,8
2.1.12.	МУП «МГЭС»	МУП «МГЭС»	2013	3,6	0,0	0,0	3,6	0,0	0,0
2.1.13.	МУП «Мирнинская ЖКК»	МУП «Мирнинская ЖКК»	2011 - 2015	114,0	21,6	21,6	27,6	21,6	21,6
2.1.14.	МУП «КРЦ «Планета»	МУП «КРЦ «Планета»	2013	3,6	0,0	0,0	3,6	0,0	0,0
2.1.15.	МП МО «Мирный» «Муниципал-сервис»	МП МО «Мирный» «Муниципал-сервис»	2011, 2014	7,2	3,6	0,0	0,0	3,6	0,0
2.2.	**Приобретение учебно-методических пособий по вопросам пожарной безопасности, журналов регистрации инструктажей и учета огнетушителей, в т.ч.:**		2011 - 2015	**196,5**	**13,5**	**54,5**	**37,5**	**42,0**	**49,0**
2.2.1.	«Управление социальной политики»	«Управление социальной политики»	2012, 2015	2,0	0,0	0,0	0,0	0,0	2,0

8

1	2	3	4	5	6	7	8	9	10
2.2.2.	МКОУ ДОД ДШИ № 12	МКОУ ДОД ДШИ № 12	2012 – 2015	12,0	0,0	3,0	3,0	3,0	3,0
2.2.3.	МКУ «ЦБС Мирного»	МКУ «ЦБС Мирного»	2012, 2013, 2015	3,0	0,0	1,0	1,0	0,0	1,0
	Итого «Управление социальной политики»		*2012 - 2015*	*17,0*	*0,0*	*4,0*	*4,0*	*3,0*	*6,0*
2.2.4.	Бюджетные образовательные учреждения			16,0	0,0	4,0	4,0	4,0	4,0
2.2.5.	Казенные образовательные учреждения			34,5	0,0	9,5	8,0	8,0	9,0
2.2.6.	Бюджетные дошкольные образовательные учреждения			8,0	0,0	2,0	2,0	2,0	2,0
2.2.7.	Казенные дошкольные образовательные учреждения			47,0	0,0	14,5	7,5	13,0	12,0
2.2.8.	Учреждения дополнительного образования			26,5	0,0	10,5	4,0	4,0	8,0
	Итого МУ «Отдел образования»		*2012 - 2015*	*132,0*	*0,0*	*40,5*	*25,5*	*31,0*	*35,0*
2.2.9.	МКУ «Управление по обеспечению деятельности ОМСУ Мирного»	МКУ «Управление по обеспечению деятельности ОМСУ Мирного»	2012, 2015	2,0	0,0	1,0	0,0	0,0	1,0
2.2.10.	Мирнинская ПАСС	Мирнинская ПАСС	2012 – 2015	10,0	0,0	3,0	2,0	3,0	2,0
2.2.11.	МУП «МГЭС»	МУП «МГЭС»	2011	1,0	1,0	0,0	0,0	0,0	0,0
2.2.12.	МУП «Мирнинская ЖКК»	МУП «Мирнинская ЖКК»	2011 – 2013	3,0	1,0	1,0	1,0	0,0	0,0
2.2.13.	МУП «КРЦ «Планета»	МУП «КРЦ «Планета»	2011 – 2015	5,0	1,0	1,0	1,0	1,0	1,0
2.2.14.	МУП МО «Мирный» «ГТРС»	МУП МО «Мирный» «ГТРС»	2011 – 2015	4,5	0,5	1,0	1,0	1,0	1,0

9

1	2	3	4	5	6	7	8	9	10
2.2.15.	МУП «ЖЭУ»	МУП «ЖЭУ»	2011 – 2015	22,0	10,0	3,0	3,0	3,0	3,0
2.3.	**Изготовление методических материалов, памяток на противопожарную тематику и опубликование их в СМИ**	Мирнинская ПАСС (ОГЗ)	2012 – 2015	**96,0**	**0,0**	**24,0**	**24,0**	**24,0**	**24,0**
2.4.	**Изготовление (обновление) информационных стендов по вопросам пожарной безопасности, приобретение противопожарных знаков и табличек, в т.ч.:**		2011 – 2015	**502,5**	**21,2**	**222,2**	**143,9**	**21,0**	**94,2**
2.4.1.	МКОУ ДОД ДШИ № 12	МКОУ ДОД ДШИ № 12	2012 – 2015	75,0	0,0	38,3	18,0	4,0	14,7
2.4.2.	МКУ «ЦБС Мирного»	МКУ «ЦБС Мирного»	2012, 2015	4,0	0,0	2,0	0,0	0,0	2,0
	Итого «Управление социальной политики»		*2012 – 2015*	*79,0*	*0,0*	*40,3*	*18,0*	*4,0*	*16,7*
2.4.3.	МУ «Отдел образования»	МУ «Отдел образования»	2013	2,5	0,0	0,0	2,5	0,0	0,0
2.4.4.	Бюджетные образовательные учреждения			21,6	0,0	4,7	6,9	0,0	10,0
2.4.5.	Казенные образовательные учреждения			180,8	0,0	67,8	95,0	9,0	9,0
2.4.6.	Бюджетные дошкольные образовательные учреждения			15,0	0,0	12,0	0,0	0,0	3,0
2.4.7.	Казенные дошкольные образовательные учреждения			99,4	0,0	67,4	10,0	3,0	19,0
2.4.8.	Учреждения дополнительного образования			33,0	0,0	13,0	10,0	0,0	10,0
	Итого МУ «Отдел образования»		*2012 - 2015*	*352,3*	*0,0*	*164,9*	*124,4*	*12,0*	*51,0*

10

1	2	3	4	5	6	7	8	9	10
2.4.9.	МКУ «Управление по обеспечению деятельности ОМСУ Мирного»	МКУ «Управление по обеспечению деятельности ОМСУ Мирного»	2012, 2014	7,0	0,0	3,5	0,0	3,5	0,0
2.4.10.	Мирнинская ПАСС	Мирнинская ПАСС (ОГЗ)	2012, 2015	9,0	0,0	4,0	0,0	0,0	5,0
2.4.11.	МУП «МГЭС»	МУП «МГЭС»	2012	1,0	0,0	1,0	0,0	0,0	0,0
2.4.12.	МУП «Мирнинская ЖКК»	МУП «Мирнинская ЖКК»	2011 – 2015	5,0	1,0	1,0	1,0	1,0	1,0
2.4.13.	МУП «КРЦ «Планета»	МУП «КРЦ «Планета»	2012	7,0	0,0	7,0	0,0	0,0	0,0
2.4.14.	МУП МО «Мирный» «ГТРС»	МУП МО «Мирный» «ГТРС»	2011 – 2015	2,2	0,2	0,5	0,5	0,5	0,5
2.4.15.	МУП «ЖЭУ»	МУП «ЖЭУ»	2011, 2015	40,0	20,0	0,0	0,0	0,0	20,0
2.5.	**Приобретение, изготовление и показ видеофильмов (видеосюжетов) на противопожарную тематику**	Мирнинская ПАСС (ОГЗ)	2012 - 2015	**128,0**	**0,0**	**32,0**	**32,0**	**32,0**	**32,0**
2.6.	**Изготовление информационных стендов (баннеров) по вопросам пожарной безопасности, размещение их на улицах города**	Мирнинская ПАСС (ОГЗ)	2011 - 2015	**150,0**	**30,0**	**30,0**	**30,0**	**30,0**	**30,0**
2.7.	**Организация и проведение городского конкурса рисунков по противопожарной тематике**	МУ «Отдел образования»	2011 - 2015	**50,0**	**10,0**	**10,0**	**10,0**	**10,0**	**10,0**
2.8.	**Совершенствование учебно-материальной базы класса пожарной безопасности (приобретение орг-техники, методических материалов, пособий, учебной литературы), в т.ч.:**		2011 - 2015	**656,0**	**77,6**	**226,0**	**132,4**	**120,0**	**100,0**

11

1	2	3	4	5	6	7	8	9	10
2.8.1.	Учреждения дополнительного образования			656,0	77,6	226,0	132,4	120,0	100,0
	Итого МУ «Отдел образования»		*2011 - 2015*	*656,0*	*77,6*	*226,0*	*132,4*	*120,0*	*100,0*
2.9.	**Организация и проведение тренировок по действиям персонала при возникновении пожара в учреждениях образования, здравоохранения и культуры**	Мирнинская ПАСС (ОГЗ), ОГПН	2011 - 2015	**0,0**	**0,0**	**0,0**	**0,0**	**0,0**	**0,0**
3. Укрепление противопожарного состояния объектов муниципальной собственности									
3.1.	**Установка (замена, реконструкция) автоматической пожарной сигнализации с системами оповещения людей о пожаре в соответствии с НПБ 104-03, в т.ч.:**		2011, 2013	**1 654,9**	**224,8**	**0,0**	**1 430,1**	**0,0**	**0,0**
3.1.1.	МКОУ ДОД ДШИ № 12	МКОУ ДОД ДШИ № 12	2013	530,1	0,0	0,0	530,1	0,0	0,0
	Итого «Управление социальной политики»			*530,1*	*0,0*	*0,0*	*530,1*	*0,0*	*0,0*
3.1.2.	Казенные образовательные учреждения			900,0	0,0	0,0	900,0	0,0	0,0
	Итого МУ «Отдел образования»		2013	900,0	0,0	0,0	900,0	0,0	0,0
3.1.3.	МКУ «Управление по обеспечению деятельности ОМСУ Мирного»	МКУ «Управление по обеспечению деятельности ОМСУ Мирного»	2011	24,8	24,8	0,0	0,0	0,0	0,0
3.1.4.	МУП «ЖЭУ»	МУП «ЖЭУ»	2011	200,0	200,0	0,0	0,0	0,0	0,0

12

1	2	3	4	5	6	7	8	9	10
3.2.	**Обслуживание систем охранно-пожарной сигнализации (АУПС), систем оповещения и управления эвакуацией людей при пожаре (СОУЭ) и охрана объектов пожарной сигнализации, в т.ч.:**		2011 – 2015	**3 016,5**	**118,5**	**689,3**	**783,1**	**712,8**	**712,8**
3.2.1.	МКОУ ДОД ДШИ № 12	МКОУ ДОД ДШИ № 12	2012 – 2015	94,7	0,0	23,1	25,4	23,1	23,1
3.2.2.	МКУ «ЦБС Мирного»	МКУ «ЦБС Мирного»	2012 – 2015	800,4	0,0	200,1	200,1	200,1	200,1
	Итого «Управление социальной политики»		*2012 – 2015*	*895,1*	*0,0*	*223,2*	*225,5*	*223,2*	*223,2*
3.2.3.	Бюджетные образовательные учреждения			110,4	0,0	23,9	35,5	25,5	25,5
3.2.4.	Казенные образовательные учреждения			445,1	0,0	107,9	130,2	103,5	103,5
3.2.5.	Бюджетные дошкольные образовательные учреждения			83,3	0,0	8,0	25,1	25,1	25,1
3.2.6.	Казенные дошкольные образовательные учреждения			470,3	0,0	109,0	121,3	120,0	120,0
3.2.7.	Учреждения дополнительного образования			129,8	0,0	18,8	37,0	37,0	37,0
	Итого МУ «Отдел образования»		*2012 - 2015*	*1 238,9*	*0,0*	*267,6*	*349,1*	*311,1*	*311,1*
3.2.8.	МКУ «Управление по обеспечению деятельности ОМСУ Мирного»	МКУ «Управление по обеспечению деятельности ОМСУ Мирного»	2012 – 2015	260,0	0,0	80,0	60,0	60,0	60,0
3.2.9.	МУП «МГЭС»	МУП «МГЭС»	2011 – 2015	175,0	35,0	35,0	35,0	35,0	35,0
3.2.10.	МУП «Мирнинская ЖКК»	МУП «Мирнинская ЖКК»	2011 – 2015	57,5	11,5	11,5	11,5	11,5	11,5

13

1	2	3	4	5	6	7	8	9	10
3.2.11.	МУП «КРЦ «Планета»	МУП «КРЦ «Планета»	2011 – 2015	30,0	6,0	6,0	6,0	6,0	6,0
3.2.12.	МП МО «Мирный» «Муниципал-сервис»	МП МО «Мирный» «Муниципал-сервис»	2011 – 2015	37,5	1,5	1,5	31,5	1,5	1,5
3.2.13.	МУП МО «Мирный» «ГТРС»	МУП МО «Мирный» «ГТРС»	2011 – 2015	12,5	2,5	2,5	2,5	2,5	2,5
3.2.14.	МУП «ЖЭУ»	МУП «ЖЭУ»	2011 - 2015	310,0	62,0	62,0	62,0	62,0	62,0
3.3.	**Приобретение, обслуживание и перезарядка первичных средств пожаротушения, в т.ч.:**		2011 - 2015	**1 772,8**	**339,0**	**332,4**	**390,4**	**337,9**	**373,1**
3.3.1.	МУЗ ЦГБ	МУЗ ЦГБ	2011	38,6	38,6	0,0	0,0	0,0	0,0
3.3.2.	МУЗ ДС «Лесная поляна»	МУЗ ДС	2011	9,3	9,3	0,0	0,0	0,0	0,0
3.3.3.	МКОУ ДОД ДШИ № 12	МКОУ ДОД ДШИ № 12	2011 – 2015	40,5	5,0	4,6	10,3	5,3	15,3
3.3.4.	МКУ «ЦБС Мирного»	МКУ «ЦБС Мирного»	2011 – 2015	24,0	10,0	3,5	3,5	3,5	3,5
	Итого «Управление социальной политики»		*2011 - 2015*	*112,4*	*62,9*	*8,1*	*13,8*	*8,8*	*18,8*
3.3.5.	Бюджетные образовательные учреждения			42,3	3,9	10,6	20,0	3,9	3,9
3.3.6.	Казенные образовательные учреждения			285,0	35,4	47,4	77,4	57,4	67,4
3.3.7.	Бюджетные дошкольные образовательные учреждения			38,2	7,0	7,2	8,0	8,0	8,0
3.3.8.	Казенные дошкольные образовательные учреждения			210,0	25,5	47,9	49,0	34,8	52,8
3.3.9.	Учреждения дополнительного образования			112,0	23,0	14,0	25,0	25,0	25,0

14

1	2	3	4	5	6	7	8	9	10
	Итого МУ «Отдел образования»		*2011 - 2015*	*687,5*	*94,8*	*127,1*	*179,4*	*129,1*	*157,1*
3.3.10.	МКУ «Управление по обеспечению деятельности ОМСУ Мирного»	МКУ «Управление по обеспечению деятельности ОМСУ Мирного»	2011 – 2015	84,3	4,3	20,0	20,0	20,0	20,0
3.3.11.	Мирнинская ПАСС	Мирнинская ПАСС	2011 – 2015	8,8	1,2	1,2	1,2	4,0	1,2
3.3.12.	МУП «МГЭС»	МУП «МГЭС»	2011 – 2015	10,0	2,0	2,0	2,0	2,0	2,0
3.3.13.	МУП «Мирнинская ЖКК»	МУП «Мирнинская ЖКК»	2011 – 2015	52,5	10,5	10,5	10,5	10,5	10,5
3.3.14.	МУП «КРЦ «Планета»	МУП «КРЦ «Планета»	2011 – 2015	25,0	5,0	5,0	5,0	5,0	5,0
3.3.15.	МП МО «Мирный» «Муниципал-сервис»	МП МО «Мирный» «Муниципал-сервис»	2011 – 2015	35,0	7,0	7,0	7,0	7,0	7,0
3.3.16.	МУП МО «Мирный» «ГТРС»	МУП МО «Мирный» «ГТРС»	2011 – 2015	7,3	1,3	1,5	1,5	1,5	1,5
3.3.17.	МУП «ЖЭУ»	МУП «ЖЭУ»	2011 – 2015	750,0	150,0	150,0	150,0	150,0	150,0
3.4.	**Проведение огнезащитной обработки сгораемых деревянных конструкций зданий (экспертиза), в т.ч. в:**		2011 – 2015	**1 782,2**	**505,4**	**552,2**	**578,0**	**8,2**	**138,4**
3.4.1.	МКОУ ДОД ДШИ № 12	МКОУ ДОД ДШИ № 12	2012 - 2013	61,0	0,0	42,6	0,0	1,6	16,8
	Итого «Управление социальной политики»		*2012 - 2014*	*61,0*	*0,0*	*42,6*	*0,0*	*1,6*	*16,8*
3.4.2.	Бюджетные образовательные учреждения			98,1	0,0	0,8	97,3	0,0	0,0

15

1	2	3	4	5	6	7	8	9	10
3.4.3.	Казенные образовательные учреждения			142,8	0,0	8,0	6,6	6,6	121,6
3.4.4.	Бюджетные дошкольные образовательные учреждения			0,8	0,0	0,8	0,0	0,0	0,0
	Итого МУ «Отдел образования»		*2012 - 2015*	*241,7*	*0,0*	*9,6*	*103,9*	*6,6*	*121,6*
3.4.5.	МУП «Мирнинская ЖКК»	МУП «Мирнинская ЖКК»	2011 - 2013	1 474,1	500,0	500,0	474,1	0,0	0,0
3.4.6.	МП МО «Мирный» «Муниципал-сервис»	МП МО «Мирный» «Муниципал-сервис»	2011	5,4	5,4	0,0	0,0	0,0	0,0
3.5.	**Ремонт и техническое обслуживание (замена, подключение) внутреннего противопожарного водоснабжения, проверка пожарных кранов на водоотдачу, установка системы отключения счетчиков для системы пожаротушения, в т.ч. в:**		2011 - 2015	**713,5**	**250,0**	**345,2**	**54,9**	**33,2**	**30,2**
3.5.1.	МКОУ ДОД ДШИ № 12	МКОУ ДОД ДШИ № 12	2012 - 2015	9,6	0,0	3,2	0,0	3,2	3,2
	Итого «Управление социальной политики»		*2012 - 2015*	*9,6*	*0,0*	*3,2*	*0,0*	*3,2*	*3,2*
3.5.2.	Бюджетные образовательные учреждения			84,4	0,0	84,4	0,0	0,0	0,0
3.5.3.	Казенные образовательные учреждения			25,0	0,0	12,5	12,5	0,0	0,0
3.5.4.	Бюджетные дошкольные образовательные учреждения			14,0	0,0	5,0	3,0	3,0	3,0
3.5.5.	Казенные дошкольные образовательные учреждения			27,3	0,0	6,9	9,4	7,0	4,0

16

1	2	3	4	5	6	7	8	9	10
3.5.6.	Учреждения дополнительного образования			33,2	0,0	3,2	10,0	10,0	10,0
	Итого МУ «Отдел образования»		*2012 – 2015*	*183,9*	*0,0*	*112,0*	*34,9*	*20,0*	*17,0*
3.5.7.	МКУ «Управление по обеспечению деятельности ОМСУ Мирного»	МКУ «Управление по обеспечению деятельности ОМСУ Мирного»	2012	30,0	0,0	30,0	0,0	0,0	0,0
3.5.8.	МУП «КРЦ «Планета»	МУП «КРЦ «Планета»	2011 - 2015	490,0	250,0	200,0	20,0	10,0	10,0
3.6.	**Испытание наружных пожарных лестниц и ограждений на кровле зданий, в т.ч.:**		2011 – 2015	**1 691,4**	**479,0**	**538,0**	**530,4**	**65,0**	**79,0**
3.6.1.	МКОУ ДОД ДШИ № 12	МКОУ ДОД ДШИ № 12	2012, 2014	30,0	0,0	15,0	0,0	15,0	0,0
	Итого «Управление социальной политики»		*2012 - 2015*	*30,0*	*0,0*	*15,0*	*0,0*	*15,0*	*0,0*
3.6.2.	Бюджетные образовательные учреждения			30,0	0,0	5,0	0,0	25,0	0,0
3.6.3.	Казенные образовательные учреждения			55,0	0,0	0,0	16,0	0,0	39,0
3.6.4.	Бюджетные дошкольные образовательные учреждения			47,0	0,0	22,0	0,0	25,0	0,0
3.6.5.	Казенные дошкольные образовательные учреждения			108,0	0,0	10,0	88,0	0,0	10,0
3.6.6.	Учреждения дополнительного образования			45,0	0,0	15,0	10,0	0,0	20,0
	Итого МУ «Отдел образования»		*2012 - 2015*	*285,0*	*0,0*	*52,0*	*114,0*	*50,0*	*69,0*
3.6.7.	МУП «Мирнинская ЖКК»	МУП «Мирнинская ЖКК»	2011 - 2013	1 358,4	471,0	471,0	416,4	0,0	0,0

17

1	2	3	4	5	6	7	8	9	10
3.6.8.	МУП «КРЦ «Планета»	МУП «КРЦ «Планета»	2015	10,0	0,0	0,0	0,0	0,0	10,0
3.6.9.	МУП «ЖЭУ»	МУП «ЖЭУ»	2011	8,0	8,0	0,0	0,0	0,0	0,0
3.7.	**Ремонт наружных пожарных лестниц и ограждений на кровле зданий, в т.ч.:**		2012 - 2015	**849,3**	**0,0**	**18,0**	**534,9**	**206,0**	**90,4**
3.7.1.	МКОУ ДОД ДШИ № 12	МКОУ ДОД ДШИ № 12	2012, 2015	54,3	0,0	14,0	19,9	0,0	20,4
	Итого «Управление социальной политики»		*2012 - 2015*	*54,3*	*0,0*	*14,0*	*19,9*	*0,0*	*20,4*
3.7.2.	Бюджетные образовательные учреждения			0,0	0,0	0,0	0,0	0,0	0,0
3.7.3.	Бюджетные дошкольные образовательные учреждения			10,0	0,0	4,0	0,0	6,0	0,0
3.7.4.	Казенные дошкольные образовательные учреждения			315,0	0,0	0,0	315,0	0,0	0,0
3.7.5.	Учреждения дополнительного образования			0,0	0,0	0,0	0,0	0,0	0,0
	Итого МУ «Отдел образования»		*2012 - 2014*	*325,0*	*0,0*	*4,0*	*315,0*	*6,0*	*0,0*
3.7.6.	МКУ «Управление по обеспечению деятельности ОМСУ Мирного»	МКУ «Управление по обеспечению деятельности ОМСУ Мирного»	2013 - 2014	400,0	0,0	0,0	200,0	200,0	0,0
3.7.7.	МУП «КРЦ «Планета»	МУП «КРЦ «Планета»	2015	70,0	0,0	0,0	0,0	0,0	70,0
3.8.	**Испытание и ремонт систем молниезащиты на зданиях повышенной этажности и других зданиях (при наличии систем молниезащиты), в т.ч.:**		2011 – 2015	**517,0**	**12,0**	**12,0**	**469,0**	**12,0**	**12,0**
3.8.1.	МУП «Мирнинская ЖКК»	МУП «Мирнинская ЖКК»	2011 - 2015	60,0	12,0	12,0	12,0	12,0	12,0

18

1	2	3	4	5	6	7	8	9	10
3.8.2.	МУП «ЖЭУ»	МУП «ЖЭУ»	2013	457,0	0,0	0,0	457,0	0,0	0,0
3.9.	**Установка, проверка (восстановление, ремонт) систем вентиляции, в т.ч.:**		2011 – 2015	**1 655,3**	**76,7**	**73,6**	**235,0**	**1 155,0**	**115,0**
3.9.1.	МКОУ ДОД ДШИ № 12	МКОУ ДОД ДШИ № 12	2014	1 000,0	0,0	0,0	0,0	1 000,0	0,0
	Итого «Управление социальной политики»		*2012 - 2015*	*1 000,0*	*0,0*	*0,0*	*0,0*	*1 000,0*	*0,0*
3.9.2.	Бюджетные образовательные учреждения			60,0	0,0	0,0	20,0	20,0	20,0
3.9.3.	Казенные образовательные учреждения			118,6	0,0	3,6	105,0	5,0	5,0
3.9.4.	Бюджетные дошкольные образовательные учреждения			30,0	0,0	30,0	0,0	0,0	0,0
3.9.5.	Казенные дошкольные образовательные учреждения			280,0	0,0	0,0	100,0	100,0	80,0
3.9.6.	Учреждения дополнительного образования			30,0	0,0	10,0	0,0	20,0	0,0
	Итого МУ «Отдел образования»		*2012 - 2015*	*518,6*	*0,0*	*43,6*	*225,0*	*145,0*	*105,0*
3.9.7.	МКУ «Управление по обеспечению деятельности ОМСУ Мирного»	МКУ «Управление по обеспечению деятельности ОМСУ Мирного»	2012	20,0	0,0	20,0	0,0	0,0	0,0
3.9.8.	МУП «Мирнинская ЖКК»	МУП «Мирнинская ЖКК»	2011	51,7	51,7	0,0	0,0	0,0	0,0
3.9.9.	МУП «КРЦ «Планета»	МУП «КРЦ «Планета»	2011 - 2015	50,0	10,0	10,0	10,0	10,0	10,0
3.9.10.	МУП «ЖЭУ»	МУП «ЖЭУ»	2011	15.0	15,0	0,0	0,0	0,0	0,0
3.10.	**Отделка стен на путях эвакуации в зданиях образовательных учреждений негорючими материалами, в т.ч.:**		2013 - 2014	**2 419,1**	**0,0**	**0,0**	**669,1**	**1 750,0**	**0,0**

19

1	2	3	4	5	6	7	8	9	10
3.10.1.	Бюджетные образовательные учреждения			1 750,0	0,0	0,0	0,0	1 750,0	0,0
3.10.2.	Казенные образовательные учреждения			669,1	0,0	0,0	669,1	0,0	0,0
	Итого МУ «Отдел образования»		*2013 - 2014*	*2 419,1*	*0,0*	*0,0*	*669,1*	*1 750,0*	*0,0*
3.11.	**Ремонт пожарной сигнализации, в т.ч.:**		2011 - 2013	**95,0**	**50,0**	**45,0**	**0,0**	**0,0**	**0,0**
3.11.1.	Бюджетные образовательные учреждения			50,0	50,0	0,0	0,0	0,0	0,0
3.11.2.	Бюджетные дошкольные образовательные учреждения			17,1	0,0	17,1	0,0	0,0	0,0
3.11.3.	Учреждения дополнительного образования			27,9	0,0	27,9	0,0	0,0	0,0
	Итого МУ «Отдел образования»		*2011 - 2013*	*95,0*	*50,0*	*45,0*	*0,0*	*0,0*	*0,0*
3.12.	**Восстановление (ремонт, замена) перегородок с дверными блоками, дверных и оконных блоков пожарных выходов на этажах зданий, в т.ч.:**		2012, 2013	**820,0**	**0,0**	**220,0**	**600,0**	**0,0**	**0,0**
3.12.1.	МКУ «ЦБС Мирного»	МКУ «ЦБС Мирного»	2012	60,0	0,0	60,0	0,0	0,0	0,0
	Итого «Управление социальной политики»		*2012*	*60,0*	*0,0*	*60,0*	*0,0*	*0,0*	*0,0*
3.12.2.	Бюджетные образовательные учреждения			200,0	0,0	0,0	200,0	0,0	0,0
3.12.3.	Казенные образовательные учреждения			360,0	0,0	160,0	200,0	0,0	0,0
3.12.4.	Учреждения дополнительного образования			200,0	0,0	0,0	200,0	0,0	0,0
	Итого МУ «Отдел образования»		*2012, 2013*	*760,0*	*0,0*	*160,0*	*600,0*	*0,0*	*0,0*

20

1	2	3	4	5	6	7	8	9	10
3.13.	**Восстановление оконных проемов лестничных клеток в зданиях МКОУ СОШ, в т.ч.:**		2012	**300,0**	**0,0**	**300,0**	**0,0**	**0,0**	**0,0**
3.13.1.	Казенные образовательные учреждения			300,0	0,0	300,0	0,0	0,0	0,0
	Итого МУ «Отдел образования»		*2012*	*300,0*	*0,0*	*300,0*	*0,0*	*0,0*	*0,0*
3.14.	**Оборудование и ремонт запасного выхода из зрительного зала, в т.ч.:**		**2014**	**73,9**	**0,0**	**0,0**	**0,0**	**73,9**	**0,0**
3.14.1.	МКОУ ДОД ДШИ № 12	МКОУ ДОД ДШИ № 12	2014	73,9	0,0	0,0	0,0	73,9	0,0
	Итого «Управление социальной политики»		*2012 – 2015*	*73,9*	*0,0*	*0,0*	*0,0*	*73,9*	*0,0*
3.15.	**Вывод световых и звуковых сигналов о возникновении пожара в помещение с круглосуточным пребыванием дежурного персонала (на пульт в СПЧ – 4 или ОВО ОМВД России по ЗАТО Мирный), в т.ч.:**		2012	**17,1**	**0,0**	**17,1**	**0,0**	**0,0**	**0,0**
3.15.1.	Казенные дошкольные образовательные учреждения			17,1	0,0	17,1	0,0	0,0	0,0
	Итого МУ «Отдел образования»		*2012*	*17,1*	*0,0*	*17,1*	*0,0*	*0,0*	*0,0*
3.16.	**Приобретение средств индивидуальной защиты при пожаре (защитных капюшонов «Феникс»), в т.ч.:**		2012, 2013	**74,5**	**0,0**	**29,5**	**45,0**	**0,0**	**0,0**
3.16.1.	МКОУ ДОД ДШИ № 12	МКОУ ДОД ДШИ № 12	2012, 2013	62,5	0,0	17,5	45,0	0,0	0,0
	Итого «Управление социальной политики»		*2012, 2013*	*62,5*	*0,0*	*17,5*	*45,0*	*0,0*	*0,0*

21

1	2	3	4	5	6	7	8	9	10
3.16.2.	Учреждения дополнительного образования			12,0	0,0	12,0	0,0	0,0	0,0
	Итого МУ «Отдел образования»		*2012 – 2015*	*12,0*	*0,0*	*12,0*	*0,0*	*0,0*	*0,0*
3.17.	**Капитальный ремонт пожарных гидрантов, расположенных на территории города (5 гидрантов)**	МУ «Управление строительства и городского хозяйства»	2012	**171,0**	**0,0**	**171,0**	**0,0**	**0,0**	**0,0**
3.18.	**Проведение работ по восстановлению систем противопожарной защиты в жилом доме по адресу ул. Ленина д. 1**	МУП «Мирнинская ЖКК»	2011	**16,8**	**16,8**	**0,0**	**0,0**	**0,0**	**0,0**
3.19.	**Оборудование люка дымоудаления дистанционным управлением в зрительном зале МУП «КРЦ «Планета»**	МУП «КРЦ «Планета»	2011	**200,0**	**200,0**	**0,0**	**0,0**	**0,0**	**0,0**
3.20.	**Ремонт узла ввода холодного и противопожарного водоснабжения в МУП «КРЦ «Планета»**	МУП «КРЦ «Планета»	2011	**350,0**	**350,0**	**0,0**	**0,0**	**0,0**	**0,0**
3.21.	**Реконструкция универсальной ярмарки с целью создания противопожарных разрывов в соответствии требованиями пожарной безопасности, в т.ч. снос строений находящихся в противопожарных разрывах**	МП МО «Мирный» «Муниципал-сервис»	2011 – 2013	**70,0**	**35,0**	**35,0**	**0,0**	**0,0**	**0,0**
3.22.	**Проведение мероприятий по приведению гаражных зон города в пожаробезопасное состояние:**	«Комитет по управлению муниципальной собственностью»	2011 - 2015	**0,0**	**0,0**	**0,0**	**0,0**	**0,0**	**0,0**

22

1	2	3	4	5	6	7	8	9	10
3.22.1.	Инвентаризация строений	«Комитет по управлению муниципальной собственностью»	2011 - 2015	0,0	0,0	0,0	0,0	0,0	0,0
3.22.2.	Проведение проверок по установлению: - пользователей земельными участками; - владельцев гаражей, права на которые не оформлены; - владельцев сгоревших гаражей	«Комитет по управлению муниципальной собственностью»	2011 - 2015	0,0	0,0	0,0	0,0	0,0	0,0
3.22.3.	Направление писем владельцам сгоревших гаражей с разъяснением порядка изъятия земельного участка	«Комитет по управлению муниципальной собственностью»	2011 - 2015	0,0	0,0	0,0	0,0	0,0	0,0
3.22.4.	Подготовка и направление на рассмотрение Административной комиссии материалов проверок в отношении лиц, использующих земельные участки без оформления правоустанавливающих документов	«Комитет по управлению муниципальной собственностью»	2011 - 2015	0,0	0,0	0,0	0,0	0,0	0,0
3.22.5.	Определение порядка сноса бесхозных (аварийных) строений	«Комитет по управлению муниципальной собственностью»	2011 - 2015	0,0	0,0	0,0	0,0	0,0	0,0
3.23.	**Совершенствование материально-технического обеспечения Мирнинской ПАСС по проведению аварийно-спасательных работ при ликвидации пожаров (приобретение специального снаряжения, оборудования и обмундирования)**	Мирнинская ПАСС	2012	**60,0**	**0,0**	**60,0**	**0,0**	**0,0**	**0,0**

23

1	2	3	4	5	6	7	8	9	10
3.24.	**Замена подвесных потолков в учебных классах на звукоизоляционные из не горючих материалов, в т.ч.:**		2013	**1 392,4**	**0,0**	**0,0**	**1 392,4**	**0,0**	**0,0**
3.24.1.	МКОУ ДОД ДШИ № 12	МКОУ ДОД ДШИ № 12	2013	1 392,4	0,0	0,0	1 392,4	0,0	0,0
	Итого «Управление социальной политики»		*2013*	*1 392,4*	*0,0*	*0,0*	*1 392,4*	*0,0*	*0,0*
И Т О Г О, в т.ч. по источникам финансирования:			**2011 - 2015**	**21 950,1**	**2 834,7**	**4 109,0**	**8 241,0**	**4 734,1**	**2 031,3**
а) средства местного бюджета, в т.ч. по получателям бюджетных средств:			2011 - 2015	**15 342,3**	**355,6**	**2 549,4**	**6 484,7**	**4 375,9**	**1 576,7**
- Итого МУ «Управление строительства и городского хозяйства»				**171,0**	**0,0**	**171,0**	**0,0**	**0,0**	**0,0**
• «Управление социальной политики»				5,4	0,0	3,4	0,0	0,0	2,0
• МУЗ ЦГБ				38,6	38,6	0,0	0,0	0,0	0,0
• МУЗ ДС «Лесная поляна»				9,3	9,3	0,0	0,0	0,0	0,0
• МКОУ ДОД ДШИ № 12				3 445,4	5,0	163,3	2 046,4	1 130,8	99,9
• МКУ «ЦБС Мирного»				899,8	10,0	269,4	206,0	205,0	209,4
- Итого «Управление социальной политики»				**4 398,5**	**62,9**	**436,1**	**2 252,4**	**1 335,8**	**311,3**
- ***МУ «Отдел образования»***				**98,1**	**10,0**	**22,8**	**22,5**	**20,0**	**22,8**
• бюджетные образовательные учреждения				2 462,8	53,9	133,4	383,7	1 828,4	63,4
• казенные образовательные учреждения				3 534,7	35,4	720,9	2 226,0	189,5	362,9
- образовательные учреждения (всего)				**5 997,5**	**89,3**	**854,3**	**2 609,7**	**2 017,9**	**426,3**
• бюджетные дошкольные образовательные учреждения				269,0	7,0	110,9	38,1	69,1	43,9
• казенные дошкольные образовательные учреждения				1 614,7	25,5	289,6	701,6	280,6	317,4
- дошкольные образовательные учреждения (всего)				**1 883,7**	**32,5**	**400,5**	**739,7**	**349,7**	**361,3**
- учреждения дополнительного образования				**1 312,4**	**100,6**	**350,4**	**431,2**	**216,0**	**214,2**
- Итого МУ «Отдел образования»				**9 291,7**	**232,4**	**1 628,0**	**3 803,1**	**2 603,6**	**1 024,6**
- МКУ «Управление по обеспечению деятельности ОМСУ Мирного»				**833,7**	**29,1**	**157,3**	**280,0**	**283,5**	**83,8**
- Мирнинская ПАСС				**647,4**	**31,2**	**157,0**	**149,2**	**153,0**	**157,0**
б) внебюджетные источники			2011 - 2015	**6 607,8**	**2 479,1**	**1 559,6**	**1 756,3**	**358,2**	**454,6**

24

Капитальные вложения, т.ч. по источникам финансирования:	**2011 - 2015**	**4 159,5**	**301,5**	**91,6**	**2 200,0**	**1 361,0**	**205,4**
а) средства местного бюджета, в т.ч. по получателям бюджетных средств:		**3 772,8**	**24,8**	**81,6**	**2 190,0**	**1 351,0**	**125,4**
- Итого МУ «Управление строительства и городского хозяйства»		0,0	0,0	0,0	0,0	0,0	0,0
• «Управление социальной политики»		0,0	0,0	0,0	0,0	0,0	0,0
• МУЗ ЦГБ		0,0	0,0	0,0	0,0	0,0	0,0
• МУЗ ДС «Лесная поляна»		0,0	0,0	0,0	0,0	0,0	0,0
• МКОУ ДОД ДШИ № 12		1 584,4	0,0	14,0	550,0	1 000,0	20,4
• МКУ «ЦБС Мирного»		0,0	0,0	0,0	0,0	0,0	0,0
- Итого «Управление социальной политики»		**1 584,4**	**0,0**	**14,0**	**550,0**	**1 000,0**	**20,4**
- *МУ «Отдел образования»*		**0,0**	**0,0**	**0,0**	**0,0**	**0,0**	**0,0**
• бюджетные образовательные учреждения		60,0	0,0	0,0	20,0	20,0	20,0
• казенные образовательные учреждения		1 018,6	0,0	3,6	1 005,0	5,0	5,0
- образовательные учреждения (всего)		**1 078,6**	**0,0**	**3,6**	**1 025,0**	**25,0**	**25,0**
• бюджетные дошкольные образовательные учреждения		40,0	0,0	34,0	0,0	6,0	0,0
• казенные дошкольные образовательные учреждения		595,0	0,0	0,0	415,0	100,0	80,0
- дошкольные образовательные учреждения (всего)		**635,0**	**0,0**	**34,0**	**415,0**	**106,0**	**80,0**
- учреждения дополнительного образования		**30,0**	**0,0**	**10,0**	**0,0**	**20,0**	**0,0**
- Итого МУ «Отдел образования»		**1 743,6**	**0,0**	**47,6**	**1 440,0**	**151,0**	**105,0**
- МКУ «Управление по обеспечению деятельности ОМСУ Мирного»		**444,8**	**24,8**	**20,0**	**200,0**	**200,0**	**0,0**
- Мирнинская ПАСС		**0,0**	**0,0**	**0,0**	**0,0**	**0,0**	**0,0**
б) внебюджетные источники		**386,7**	**276,7**	**10,0**	**10,0**	**10,0**	**80,0**
Прочие нужды, в т.ч. по источникам финансирования:	**2011 - 2015**	**17 790,6**	**2 533,2**	**4 017,4**	**6 041,0**	**3 373,1**	**1 825,9**
а) средства местного бюджета, в т.ч. по получателям бюджетных средств:		**11 569,5**	**330,8**	**2 467,8**	**4 294,7**	**3 024,9**	**1 451,3**
- Итого МУ «Управление строительства и городского хозяйства»		**171,0**	**0,0**	**171,0**	**0,0**	**0,0**	**0,0**
• «Управление социальной политики»		5,4	0,0	3,4	0,0	0,0	2,0
• МУЗ ЦГБ		38,6	38,6	0,0	0,0	0,0	0,0
• МУЗ ДС «Лесная поляна»		9,3	9,3	0,0	0,0	0,0	0,0

25

• МКОУ ДОД ДШИ № 12		1 861,0	5,0	149,3	1 496,4	130,8	79,5
• МКУ «ЦБС Мирного»		899,8	10,0	269,4	206,0	205,0	209,4
- Итого «Управление социальной политики»		**2 814,1**	**62,9**	**422,1**	**1 702,4**	**335,8**	**290,9**
- *МУ «Отдел образования»*		**98,1**	**10,0**	**22,8**	**22,5**	**20,0**	**22,8**
• бюджетные образовательные учреждения		2 402,8	53,9	133,4	363,7	1 808,4	43,4
• казенные образовательные учреждения		2 516,1	35,4	717,3	1 221,0	184,5	357,9
- образовательные учреждения (всего)		**4 918,9**	**89,3**	**850,7**	**1 584,7**	**1 992,9**	**401,3**
• бюджетные дошкольные образовательные учреждения		229,0	7,0	76,9	38,1	63,1	43,9
• казенные дошкольные образовательные учреждения		1 019,7	25,5	289,6	286,6	180,6	237,4
- дошкольные образовательные учреждения (всего)		**1 248,7**	**32,5**	**366,5**	**324,7**	**243,7**	**281,3**
- учреждения дополнительного образования		**1 282,4**	**100,6**	**340,4**	**431,2**	**196,0**	**214,2**
- Итого МУ «Отдел образования»		**7 548,1**	**232,4**	**1 580,4**	**2 363,1**	**2 452,6**	**919,6**
- МКУ «Управление по обеспечению деятельности ОМСУ Мирного»		**388,9**	**4,3**	**137,3**	**80,0**	**83,5**	**83,8**
- Мирнинская ПАСС		**647,4**	**31,2**	**157,0**	**149,2**	**153,0**	**157,0**
б) внебюджетные источники		**6 221,1**	**2 202,4**	**1 549,6**	**1 746,3**	**348,2**	**374,6**

Примечание:

1. Внебюджетные источники финансирования Программы:

- собственные средства МУП «ЖЭУ», МУП «Мирнинская ЖКК», МУП «МГЭС», МУП «КРЦ «Планета», МП МО «Мирный» «Муниципал-сервис» и МУП МО «Мирный» «ГТРС».

2. Капитальные вложения учитывались по пунктам 3.1, 3.7 и 3.9 перечня мероприятий Программы.

3. Включены:

- в бюджетные образовательные учреждения - МБОУ СОШ № 1;
- в казенные образовательные учреждения - МКОУ СОШ № 3, МКОУ СОШ № 4, МКОУ СОШ № 12 и МКОУ ОСОШ № 2;
- в бюджетные дошкольные образовательные учреждения - МБДОУ ЦРР № 2;
- в казенные дошкольные образовательные учреждения - МКДОУ № 1, МКДОУ № 3, МКДОУ № 4, МКДОУ ЦРР № 5, МКДОУ № 6, МКДОУ № 7, МКДОУ № 8 и МКДОУ № 9;
- в учреждения дополнительного образования - МКОУ ДОД ДДТ и МКОУ ДОД ДЮСШ.

АДМИНИСТРАЦИЯ МИРНОГО
Муниципальное образование «Мирный»
Архангельская область

ПОСТАНОВЛЕНИЕ

от «09» июля 2013 г. №1283

Об утверждении схем границ прилегающих к некоторым организациям и объектам территорий, на которых не допускается розничная продажа алкогольной продукции

В соответствии с постановлением Правительства Российской Федерации от 27 декабря 2012 года № 1425 «Об определении органами государственной власти субъектов Российской Федерации мест массового скопления граждан и мест нахождения источников повышенной опасности, в которых не допускается розничная продажа алкогольной продукции, а также определении органами местного самоуправления границ прилегающих к некоторым организациям и объектам территорий, на которых не допускается розничная продажа алкогольной продукции» и постановлением администрации Мирного от 29 марта 2013 года № 593 «Об установлении границ прилегающих к некоторым организациям и объектам территорий, на которых не допускается розничная продажа алкогольной продукции», администрация Мирного **п о с т а н о в л я е т:**

1. Утвердить прилагаемый перечень организаций и объектов, расположенных в муниципальном образовании «Мирный», на прилегающих территориях к которым не допускается розничная продажа алкогольной продукции.

2. Утвердить схемы границ к организациям и объектам, расположенным в муниципальном образовании «Мирный», на прилегающих территориях к которым не допускается розничная продажа алкогольной продукции.

3. Опубликовать настоящее постановление в средствах массовой информации и разместить на официальном сайте органов местного самоуправления муниципального образования «Мирный».

4. Контроль за исполнением настоящего постановления возложить на начальника организационного управления администрации Мирного Коблякова О.Н.

И.о. главы администрации Мирного Н.Л. Бикус

	«Мирнинская центральная городская больница» - поликлинника	
24	Государственное бюджетное учреждение здравоохранения Архангельской области «Мирнинская центральная городская больница» - инфекционное, терапевтическое, родильное, детское соматическое отделения	Архангельская область, г. Мирный, ул. Дзержинского, 3.
25	Государственное бюджетное учреждение здравоохранения Архангельской области «Мирнинская центральная городская больница» - бактериологическая лаборатория	Архангельская область, г. Мирный, ул. Мира, 25.
26	Государственное бюджетное учреждение здравоохранения Архангельской области «Мирнинская центральная городская больница» - патолого-анатомическое отделение	Архангельская область, г. Мирный, ул. Кооперативная, 9.
27	Государственное бюджетное учреждение здравоохранения Архангельской области детский санаторий «Лесная поляна»	Архангельская область, г. Мирный, ул. Заозерная, 26.
28	Федеральное государственное казенное учреждение «442 военный клинический госпиталь» МО РФ	Архангельская область, г. Мирный, ул. Дзержинского, 3.
29	Мирнинский Государственный промышленно-экономический техникум	Архангельская область, г. Мирный, ул. Неделина, 35.
30	Войсковая часть 13991	Архангельская область, г. Мирный, ул. Неделина.
31	Войсковая часть 34126, 54286	Архангельская область, г. Мирный, ул. Ленина, 16.
32	Территория войсковой части 13991	Архангельская область, г. Мирный, ул. Мира
33	Территория войсковой части 13991	Архангельская область, г. Мирный, ул. Неделина
34	Негосударственное образовательное учреждение дополнительного профессионального образования Центр образования «Перспектива»	Архангельская область, г. Мирный, ул. Ленина, 9.

Утверждены

постановлением администрации Мирного

от 09 июля 2013г. № 1283

Схемы

границ к организациям и объектам, расположенным в муниципальном образовании "Мирный", на прилегающих территориях к которым не допускается розничная продажа алкогольной продукции.

Схема № 1

границ прилегающей территории

объект: Муниципальное бюджетное образовательное учреждение средняя общеобразовательная школа № 1 города Мирного Архангельской области

адрес: Архангельская область, г. Мирный, ул. Неделина, д. 28

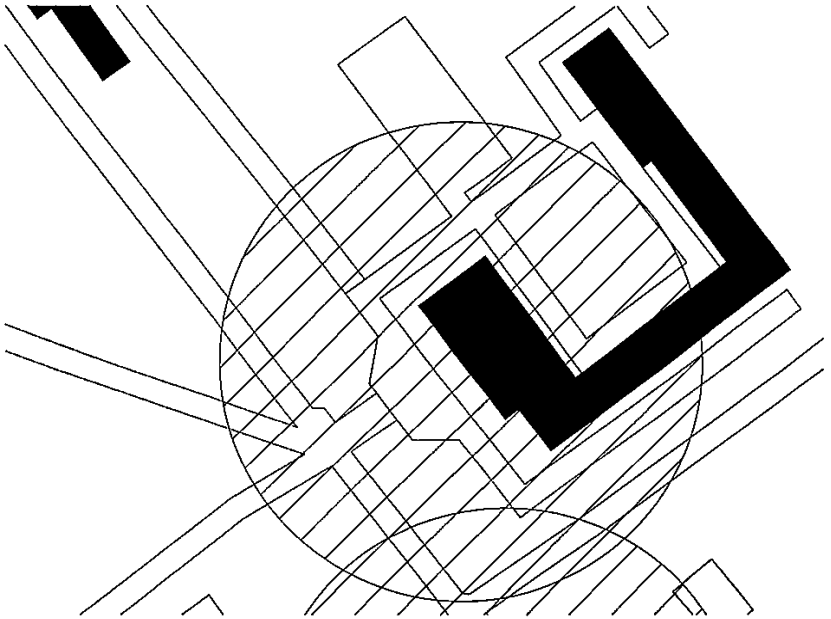

Масштаб 1:1000

- прилегающая территория

2

Схема № 2

границ прилегающей территории

объект: Муниципальное казённое образовательное учреждение средняя общеобразовательная школа № 3 города Мирного Архангельской области

адрес: Архангельская область, г. Мирный, ул. Ломоносова, д. 18 А

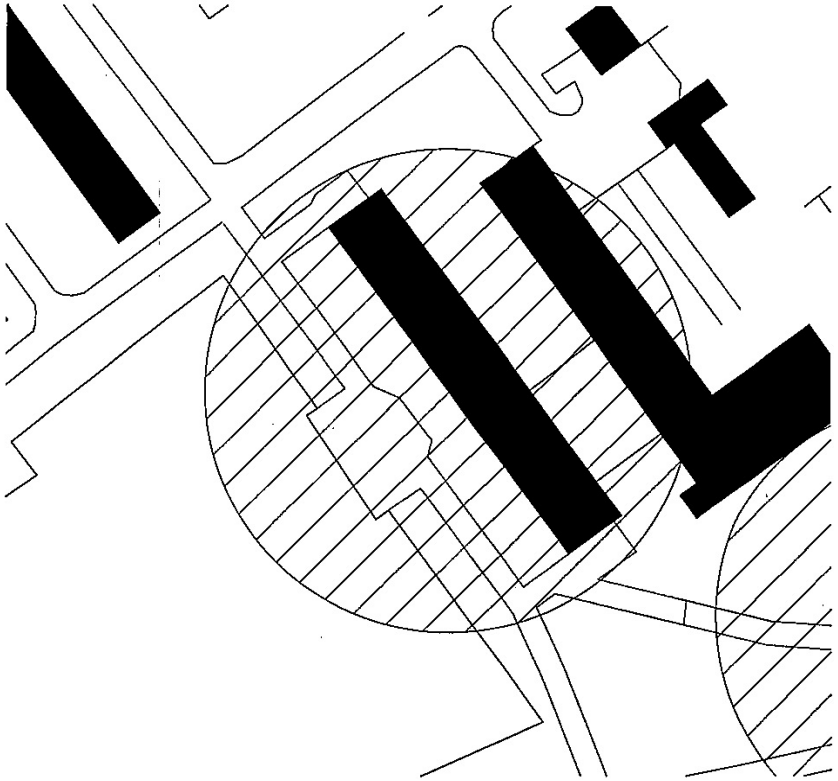

Масштаб 1:1000

- прилегающая территория

3

Схема № 3

границ прилегающей территории

объект: Муниципальное казённое образовательное учреждение средняя общеобразовательная школа № 4 города Мирного Архангельской области

адрес: Архангельская область, г. Мирный, ул. Дзержинского, д. 8

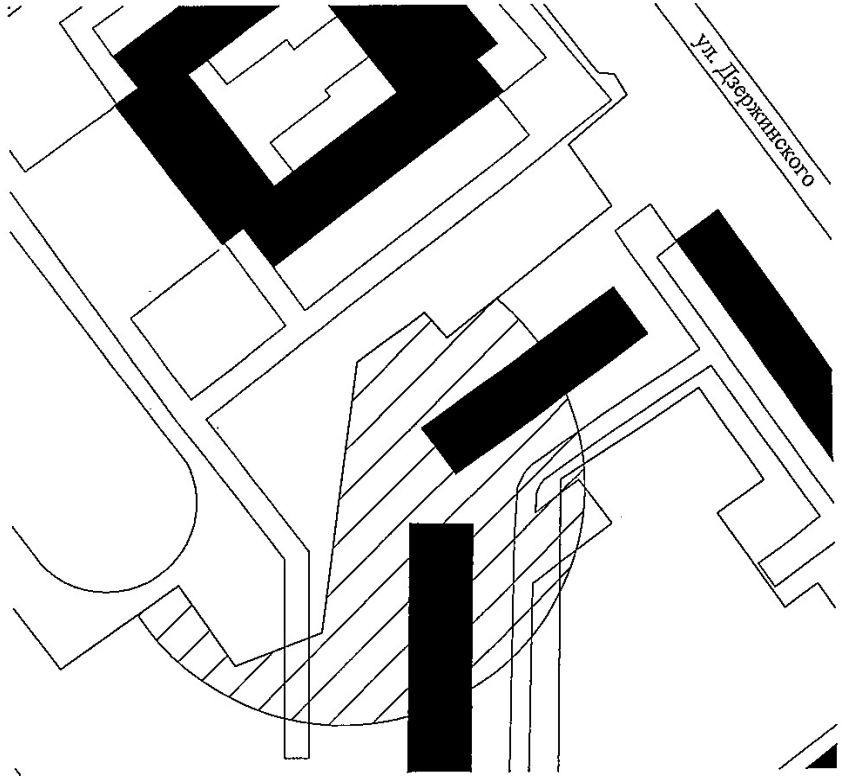

Масштаб 1:1000

- прилегающая территория

Схема № 4

границ прилегающей территории

объект: Муниципальное казённое образовательное учреждение средняя общеобразовательная школа № 12 города Мирного Архангельской области

адрес: Архангельская область, г. Мирный, ул. Овчинникова, д. 11

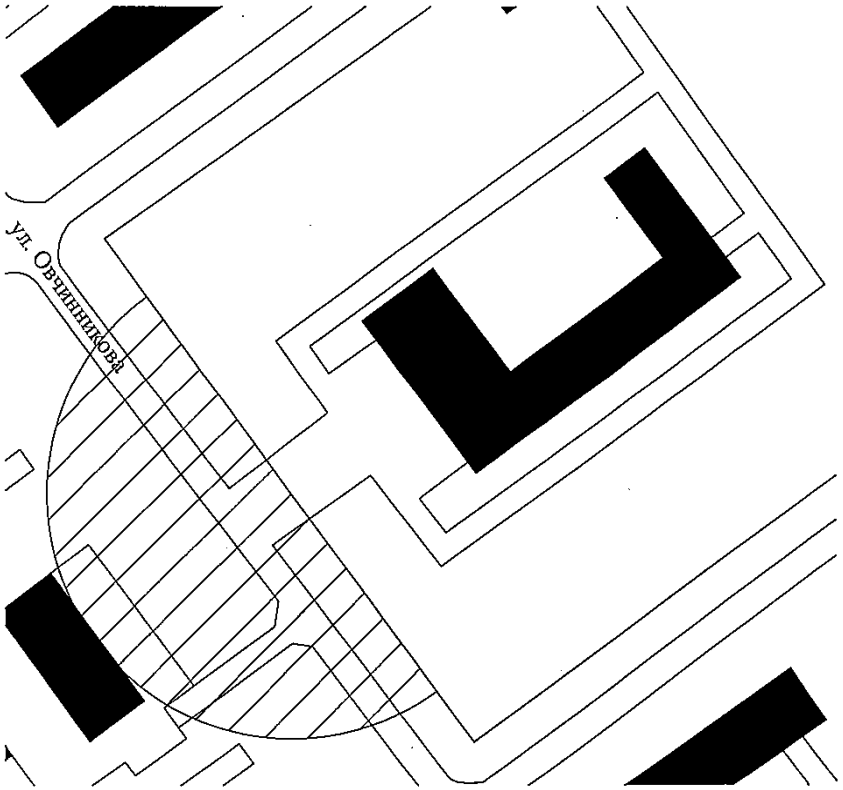

Масштаб 1:1000

- прилегающая территория

Схема № 5

границ прилегающей территории

объект: Муниципальное казённое образовательное учреждение "Открытая (сменная) общеобразовательная школа № 2" города Мирного Архангельской области

адрес: Архангельская область, г. Мирный, ул. Гагарина, д. 17

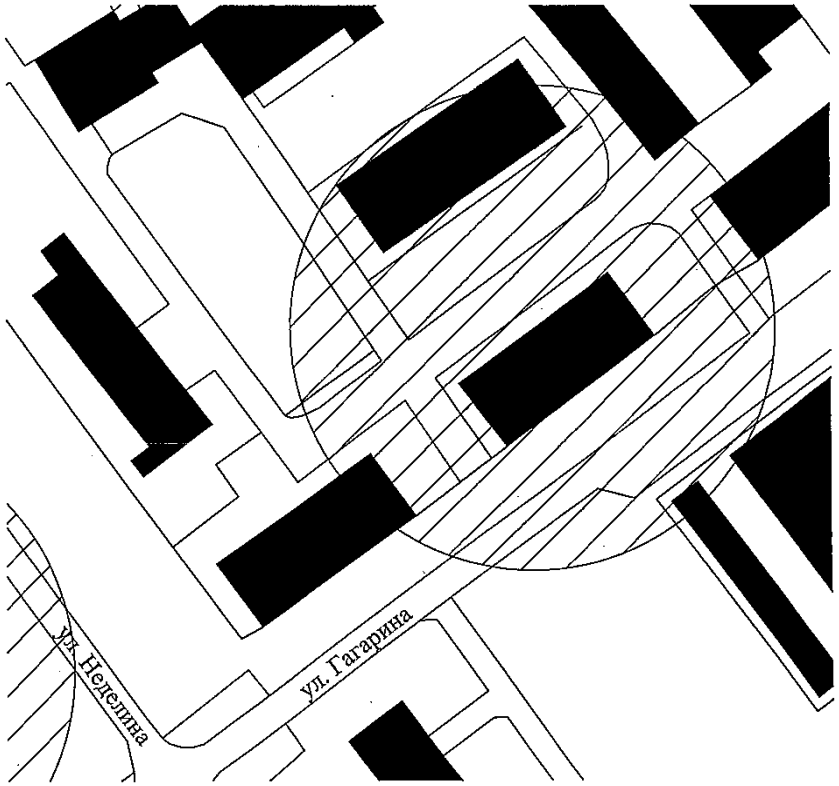

Масштаб 1:1000

- прилегающая территория

6

Схема № 6

границ прилегающей территории

объект: Муниципальное казённое дошкольное образовательное учреждение комбинированного вида детский сад № 1 "Ромашка" города Мирного Архангельской области

адрес: Архангельская область, г. Мирный, ул. Овчинникова, д. 4А

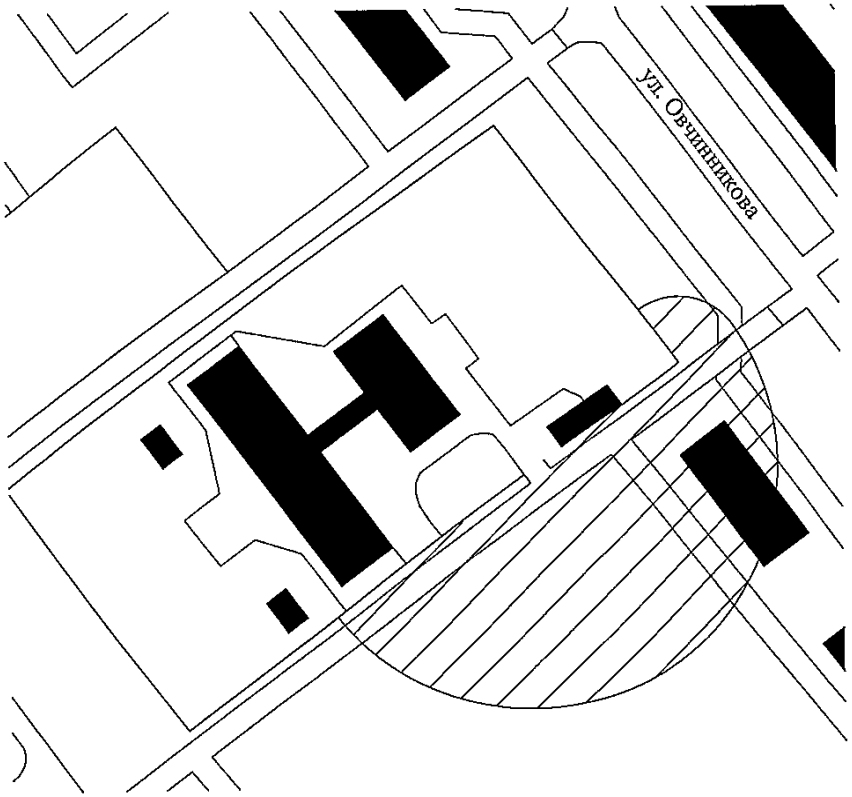

Масштаб 1:1000

- прилегающая территория

7

Схема № 7

границ прилегающей территории

объект: Муниципальное бюджетное дошкольное образовательное учреждение Центр развития ребенка - детский сад № 2 "Солнышко" г. Мирный Архангельской области

адрес: Архангельская область, г. Мирный, ул. Дзержинского, д. 46 А

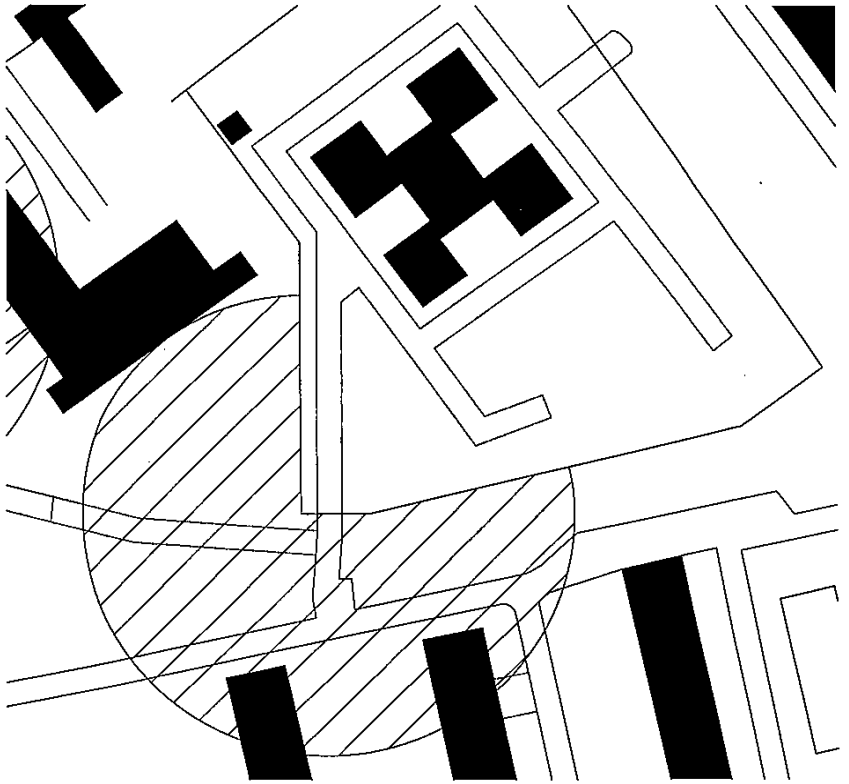

Масштаб 1:1000

- прилегающая территория

8

Схема № 8

границ прилегающей территории

объект: Муниципальное казённое дошкольное образовательное учреждение общеразвивающего вида детский сад № 3 "Белоснежка" города Мирного Архангельской области

адрес: Архангельская область, г. Мирный, ул. Мира, 11 А

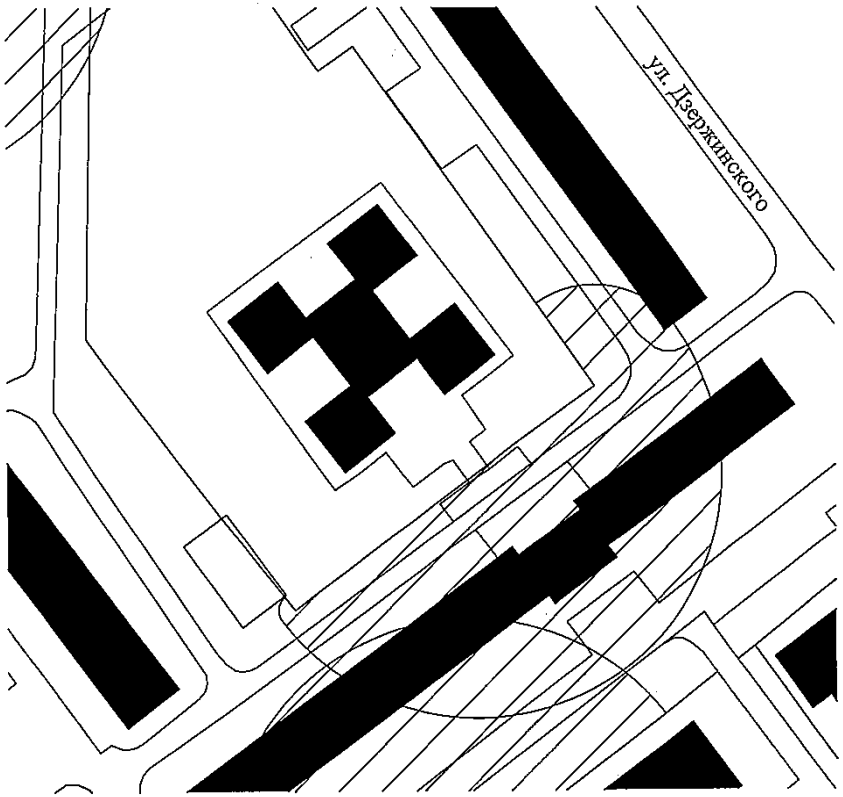

Масштаб 1:1000

- прилегающая территория

9

Схема № 9

границ прилегающей территории

объект: Муниципальное казённое дошкольное образовательное учреждение общеразвивающего вида детский сад № 4 "Северяночка" города Мирного Архангельской области

адрес: Архангельская область, г. Мирный, ул. Степанченко, 14 А

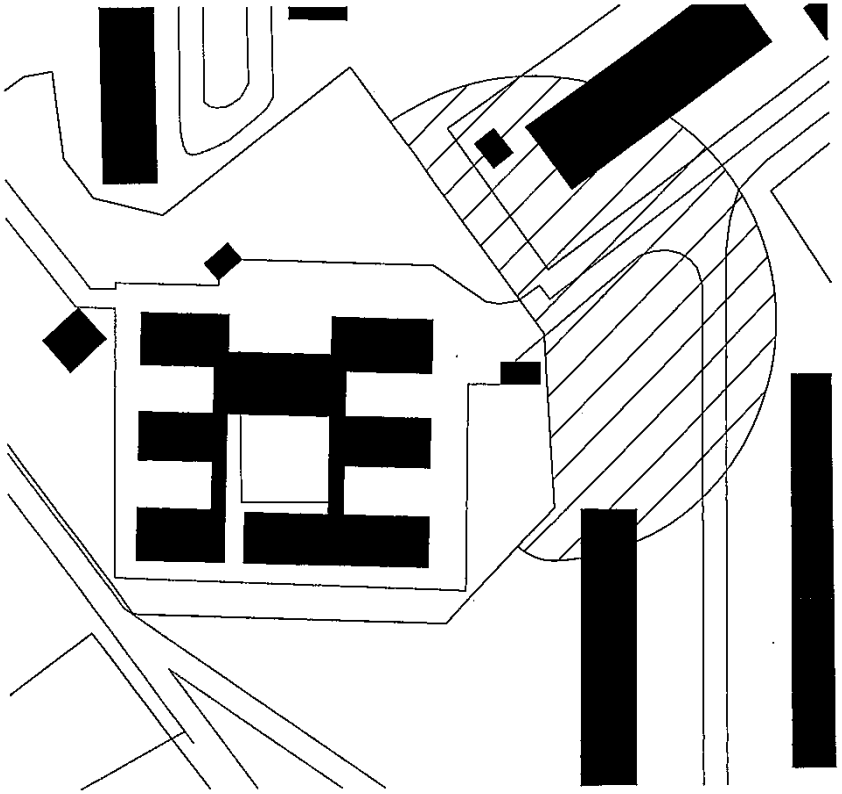

Масштаб 1:1000

- прилегающая территория

10

Схема № 10

границ прилегающей территории

объект: Муниципальное казённое дошкольное образовательное учреждение Центр развития ребенка - детский сад № 5 "Теремок" города Мирного Архангельской области

адрес: Архангельская область, г. Мирный, ул. Гагарина, д. 10

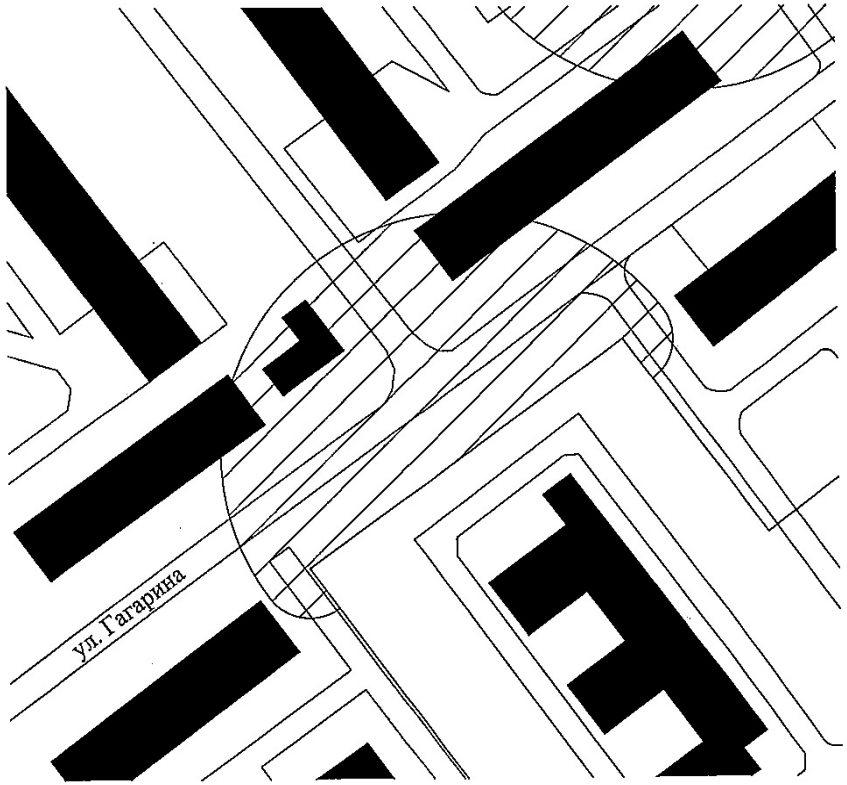

Масштаб 1:1000

- прилегающая территория

11

Схема № 11

границ прилегающей территории

объект: Муниципальное казённое дошкольное образовательное учреждение общеразвивающего вида детский сад № 6 "Радуга" города Мирного Архангельской области

адрес: Архангельская область, г. Мирный, ул. Лесная, 6

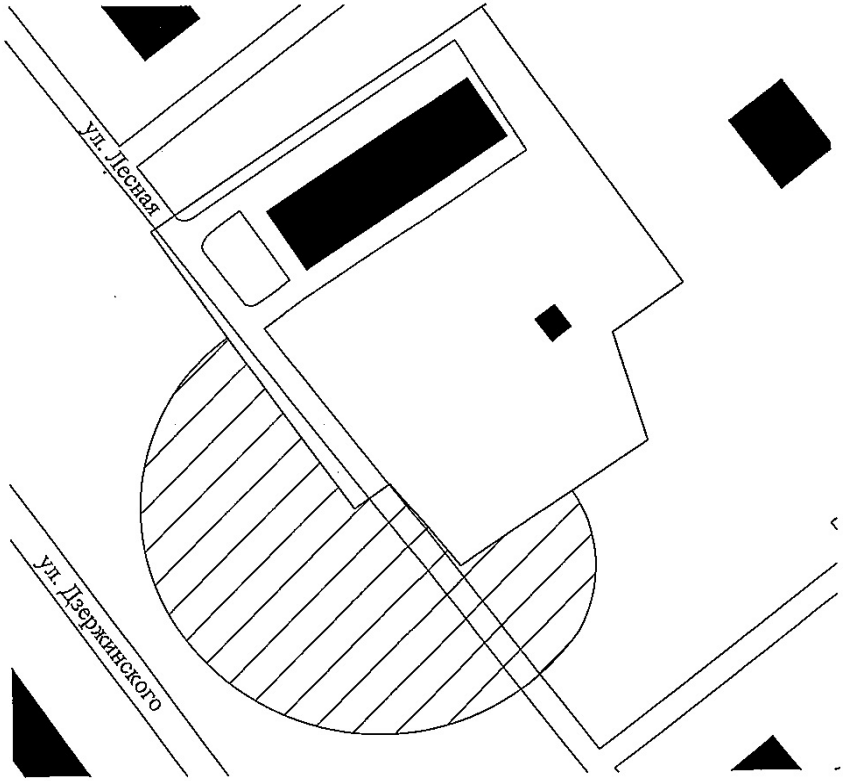

Масштаб 1:1000

- прилегающая территория

12

Схема № 12

границ прилегающей территории

объект: Муниципальное казённое дошкольное образовательное учреждение общеразвивающего вида детский сад № 7 "Чебурашка" города Мирного Архангельской области

адрес: Архангельская область, г. Мирный, ул. Мира, 7 А

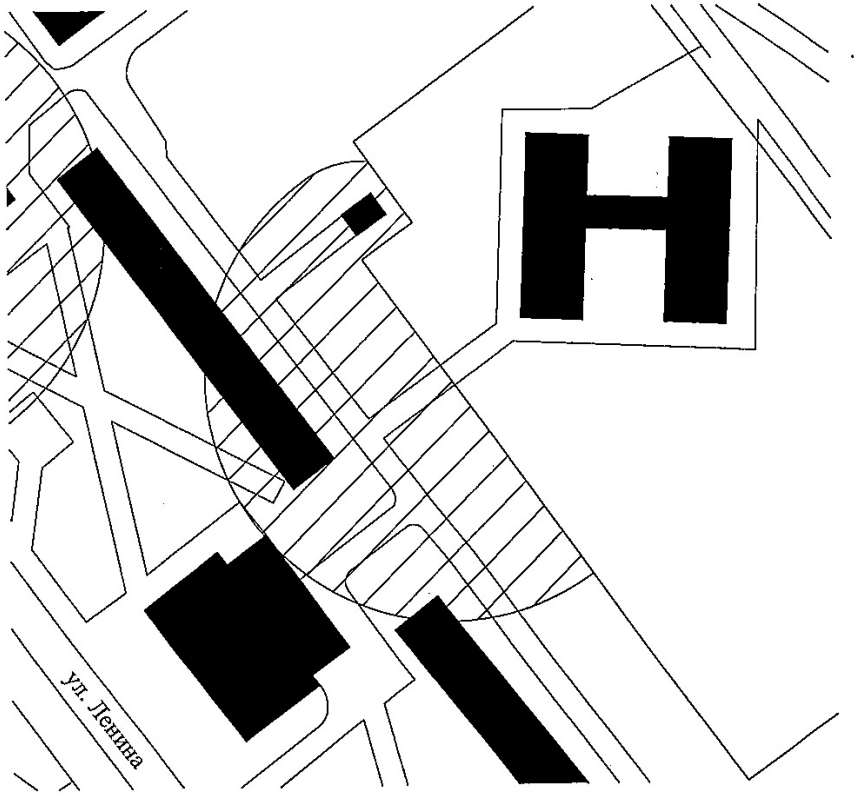

Масштаб 1:1000

- прилегающая территория

13

Схема № 13

границ прилегающей территории

объект: Муниципальное казённое дошкольное образовательное учреждение Центр развития ребенка - детский сад № 8 "Золотой ключик" города Мирного Архангельской области

адрес: Архангельская область, г. Мирный, ул. Ломоносова, 7 А

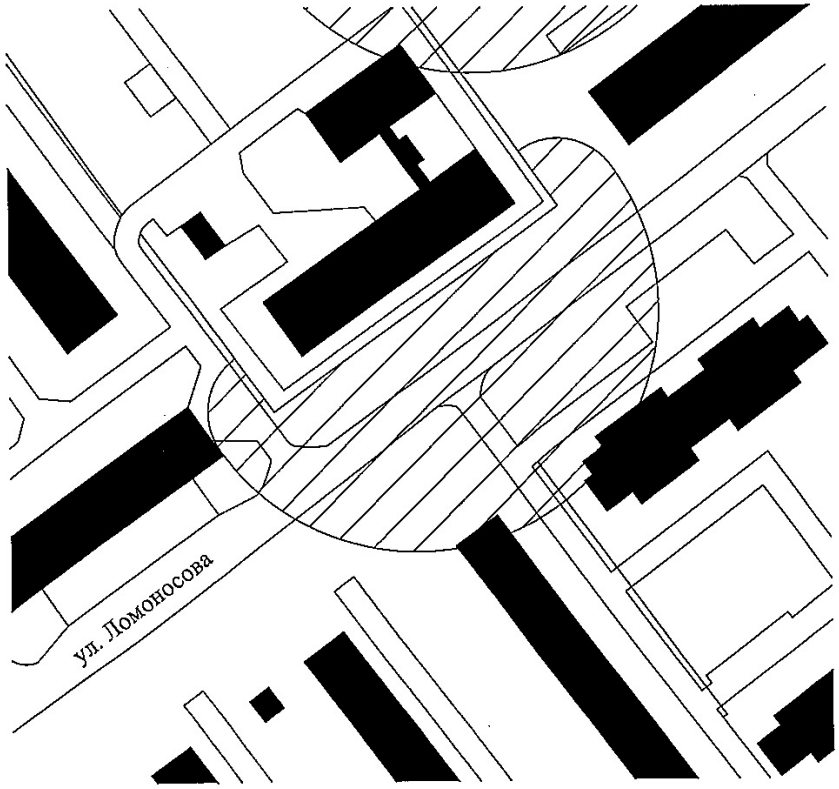

Масштаб 1:1000

- прилегающая территория

14

Схема № 14

границ прилегающей территории

объект: Муниципальное казённое дошкольное образовательное учреждение общеразвивающего вида детский сад № 9 "Сказка" города Мирного Архангельской области

адрес: Архангельская область, г. Мирный, ул. Степанченко, 14

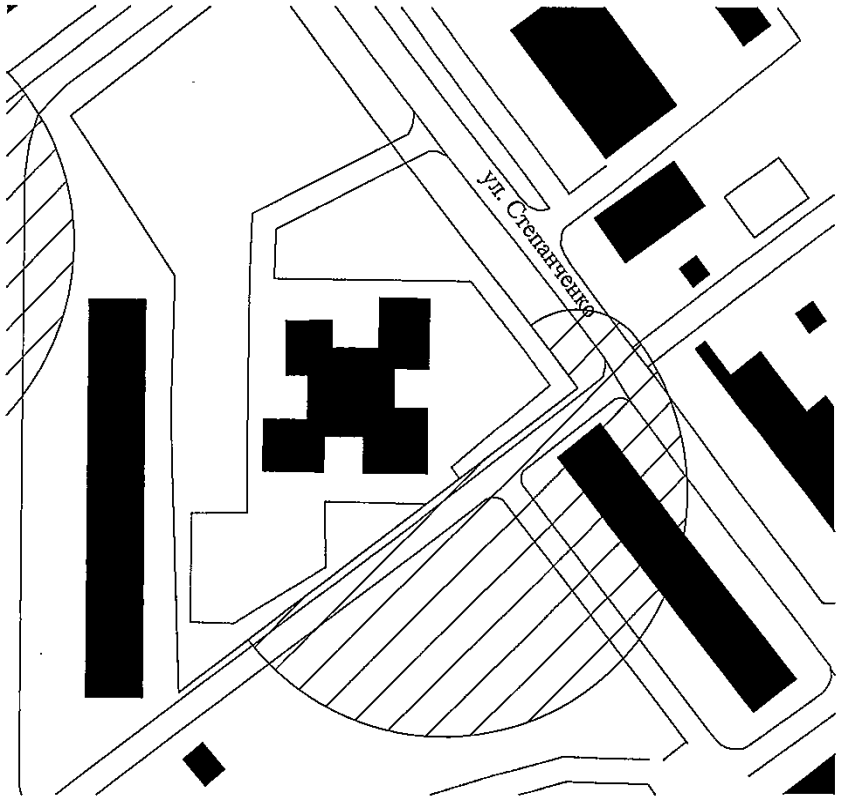

Масштаб 1:1000

- прилегающая территория

15

Схема № 15

границ прилегающей территории

объект: Муниципальное казённое дошкольное образовательное учреждение дополнительного образования детей дом детского творчества города Мирного Архангельской области

адрес: Архангельская область, г. Мирный, ул. Ломоносова, 10 Б

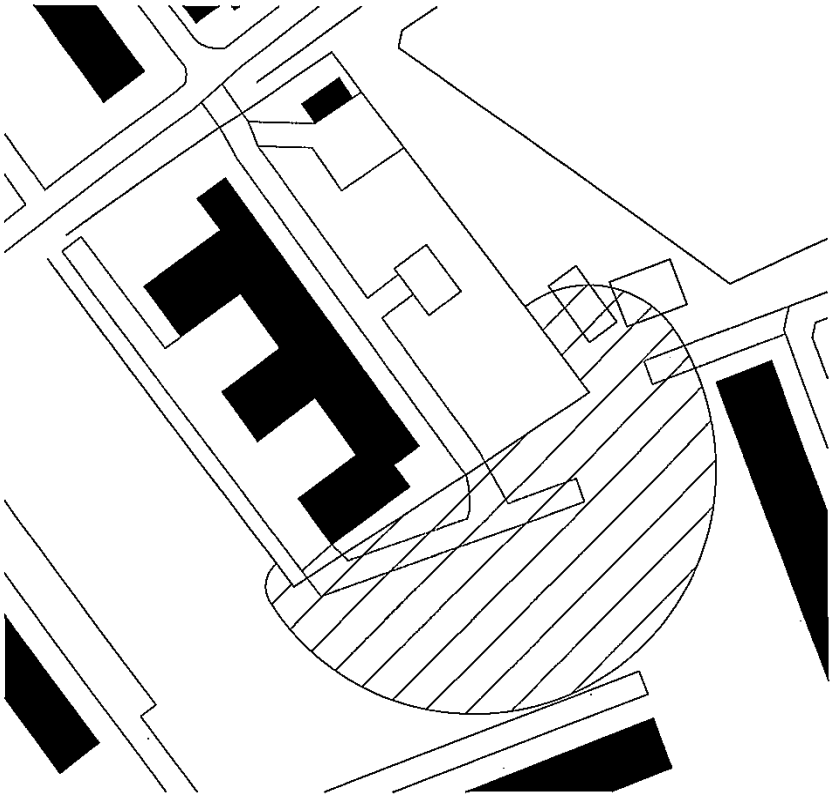

Масштаб 1:1000

- прилегающая территория

16

Схема № 16

границ прилегающей территории

объект: Муниципальное казённое дошкольное образовательное учреждение дополнительного образования детей детско-юношеская спортивная школа города Мирного Архангельской области

адрес: Архангельская область, г. Мирный, ул. Ленина, 38

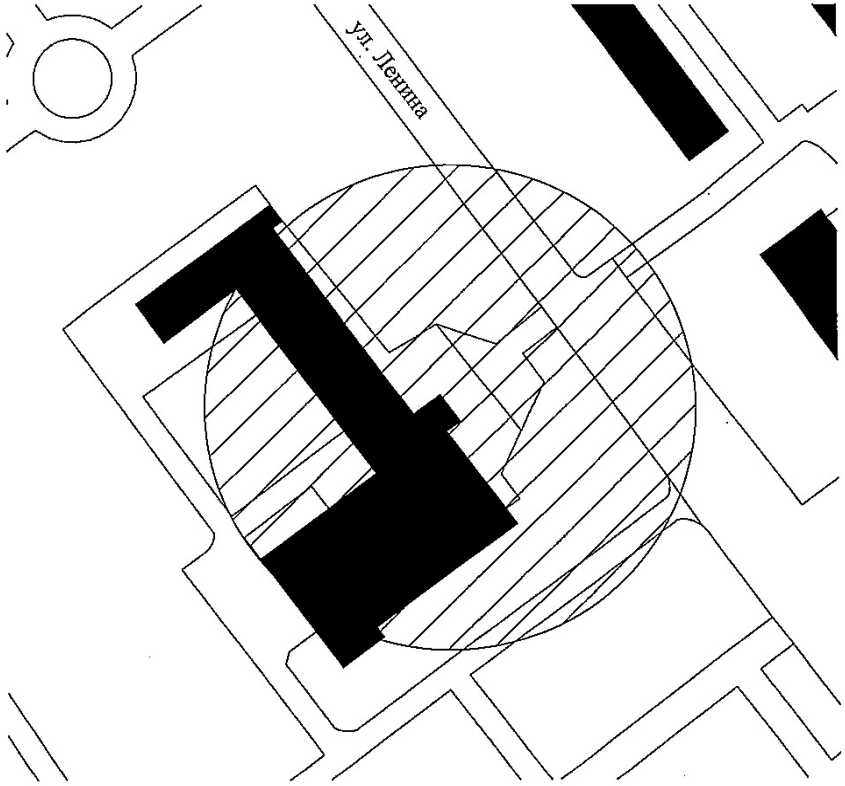

Масштаб 1:1000

- прилегающая территория

17

Схема № 17

границ прилегающей территории

объект: Спортивный комплекс "Звезда"

адрес: Архангельская область, г. Мирный, ул. Ленина, 6

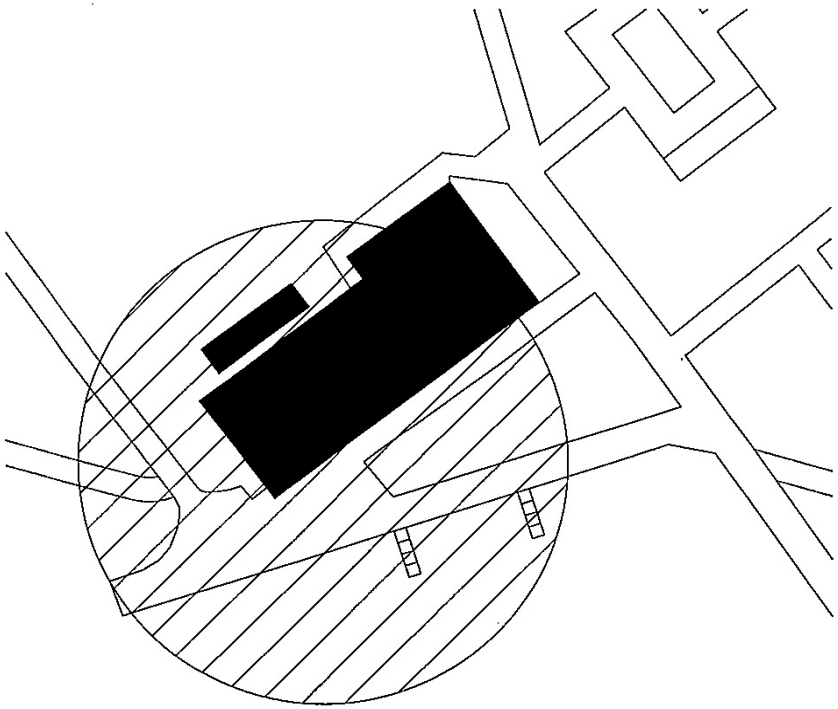

Масштаб 1:1000

- прилегающая территория

18

Схема № 18

границ прилегающей территории

объект: Стоматологический кабинет ИП Дёмин М.В.

адрес: Архангельская область, г. Мирный, ул. Чайковского, 3

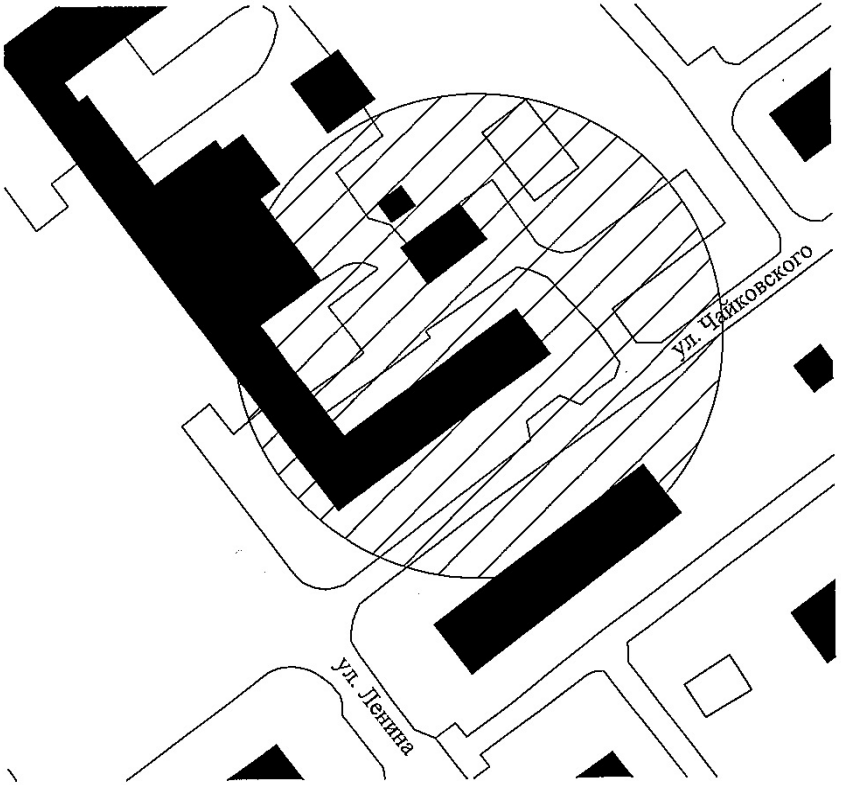

Масштаб 1:1000

- прилегающая территория

19

Схема № 19

границ прилегающей территории

объект: Стоматологический кабинет ИП Бурина О.В.

адрес: Архангельская область, г. Мирный, ул. Неделина, 16, кв. 1

Масштаб 1:1000

- прилегающая территория

20

Схема № 20

границ прилегающей территории

объект: Стоматологический кабинет ООО "Витадент"

адрес: Архангельская область, г. Мирный, ул. Ломоносова, 9 А

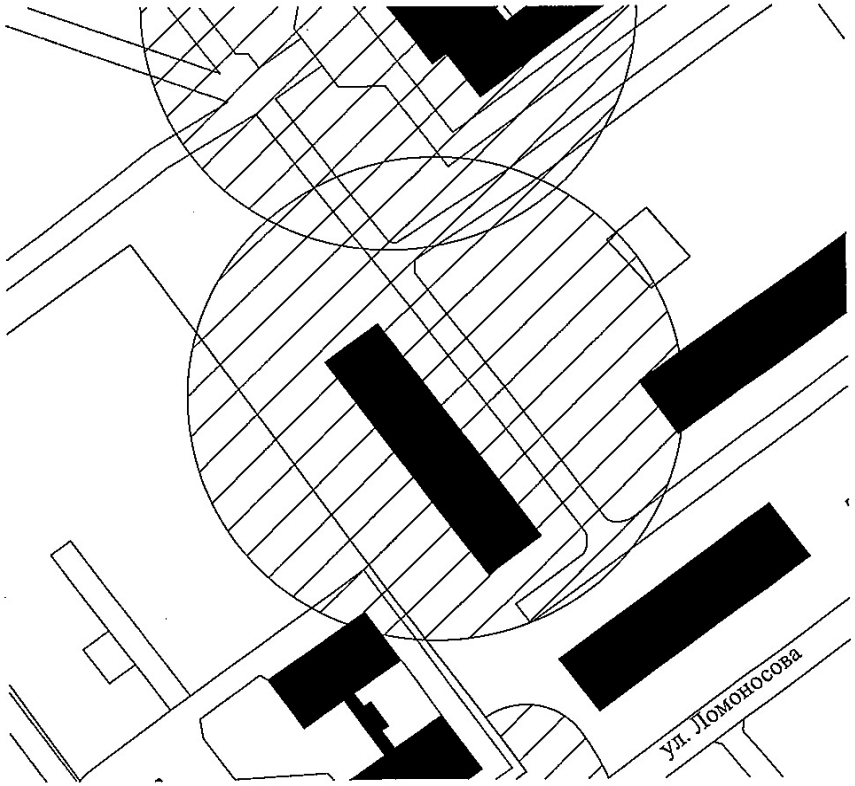

Масштаб 1:1000

- прилегающая территория

21

Схема № 21

границ прилегающей территории

объект: Стоматологический кабинет ООО "Медицина Стом Плюс"

адрес: Архангельская область, г. Мирный, ул. Гагарина, 1 А

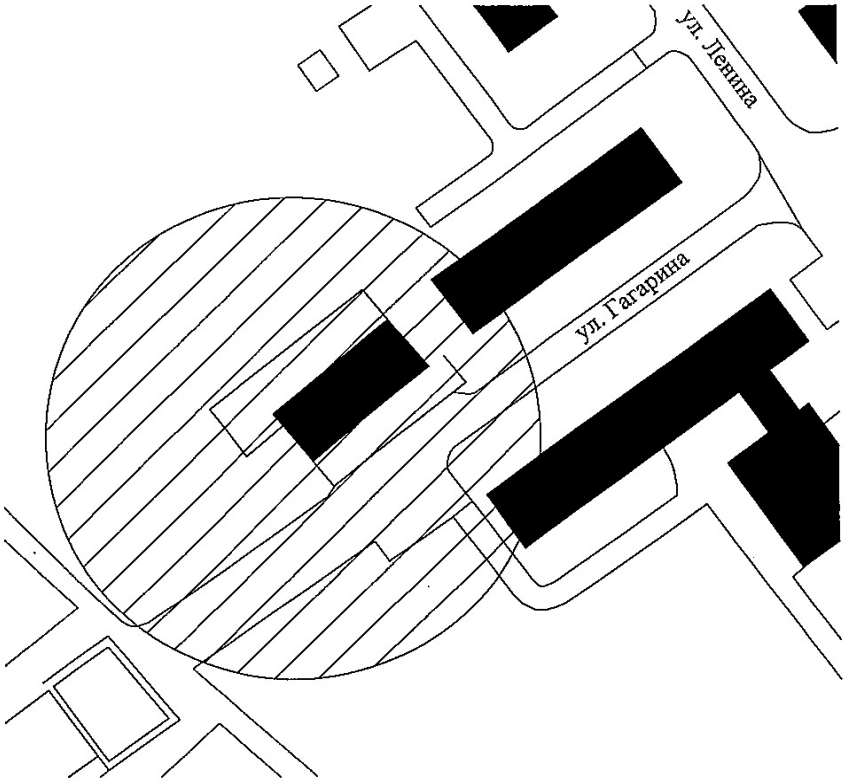

Масштаб 1:1000

- прилегающая территория

Схема № 22

границ прилегающей территории

объект: Государственное бюджетное учреждение здравоохранения Архангельской области "Мирнинская центральная городская больница" - детская поликлиника

адрес: Архангельская область, г. Мирный, ул. Овчинникова, 17

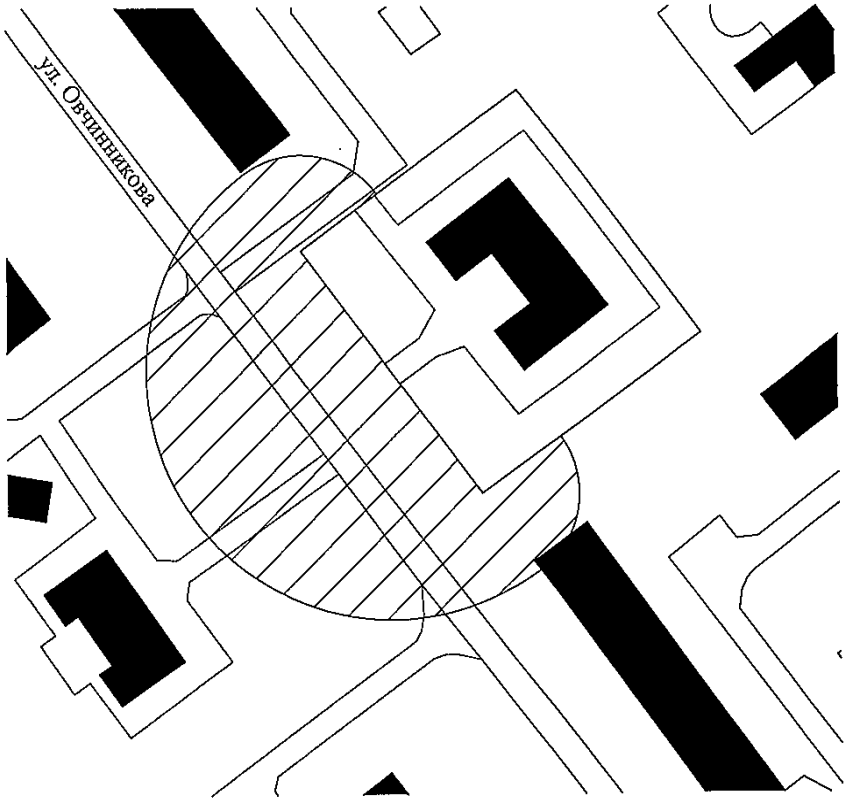

Масштаб 1:1000

- прилегающая территория

Схема № 23

границ прилегающей территории

объект: Государственное бюджетное учреждение здравоохранения Архангельской области "Мирнинская центральная городская больница" - поликлиника

адрес: Архангельская область, г. Мирный, ул. Гагарина, 11 А

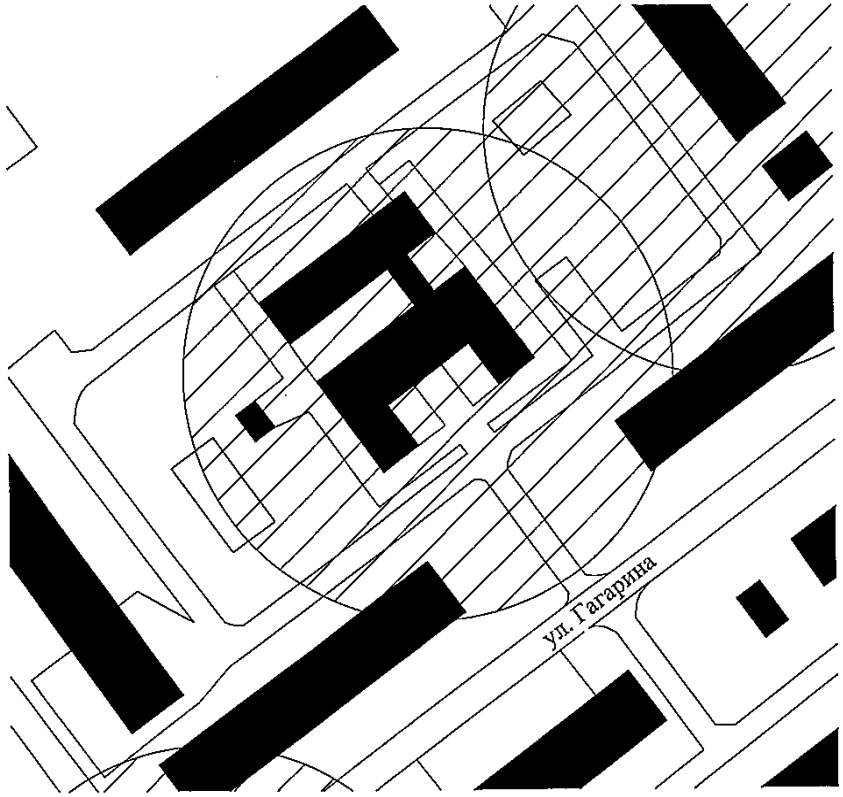

Масштаб 1:1000

- прилегающая территория

24

Схема № 24

границ прилегающей территории

объект: Государственное бюджетное учреждение здравоохранения Архангельской области "Мирнинская центральная городская больница" - инфекционное, терапевтическое, родильное, детское соматическое отделения

адрес: Архангельская область, г. Мирный, ул. Дзержинского, 3

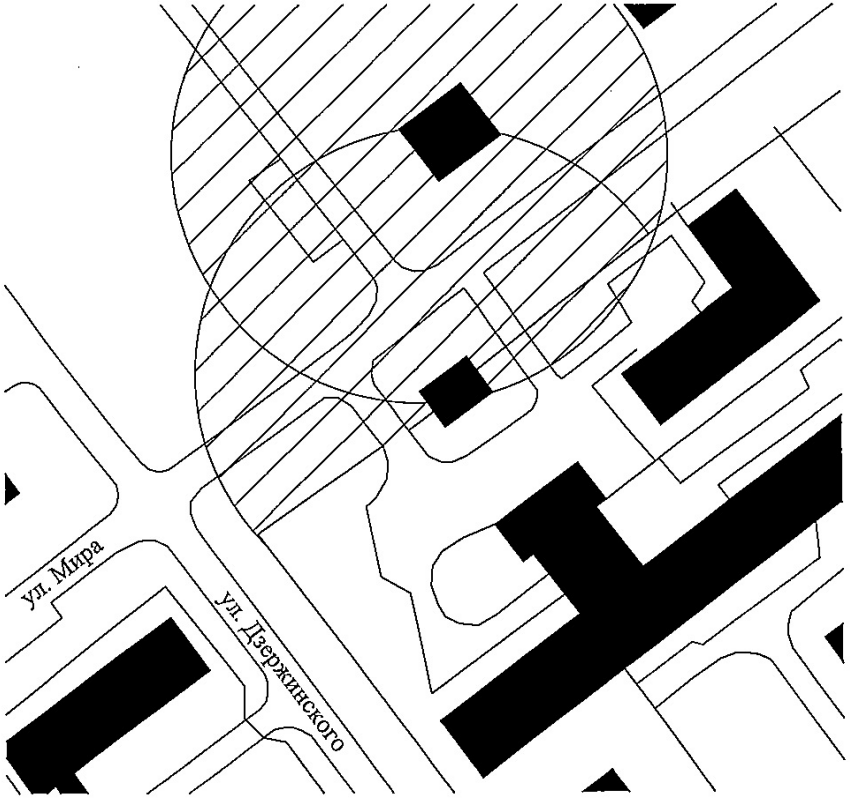

Масштаб 1:1000

- прилегающая территория

25

Схема № 25

границ прилегающей территории

объект: Государственное бюджетное учреждение здравоохранения Архангельской области "Мирнинская центральная городская больница" - бактериологическая лаборатория

адрес: Архангельская область, г. Мирный, ул. Мира, 25

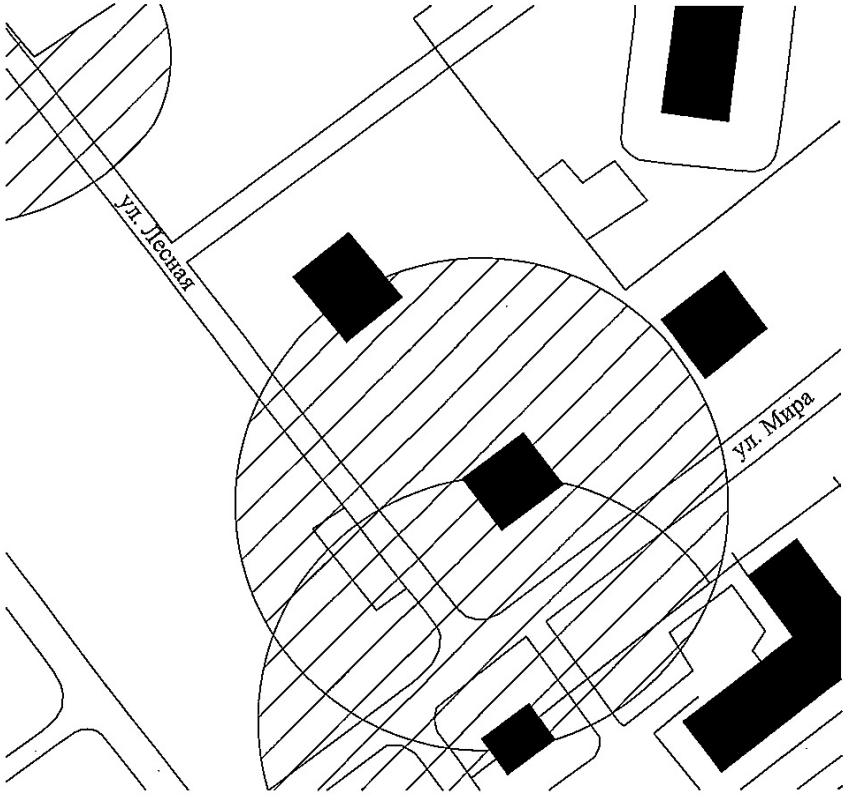

Масштаб 1:1000

- прилегающая территория

Схема № 26

границ прилегающей территории

объект: Государственное бюджетное учреждение здравоохранения Архангельской области "Мирнинская центральная городская больница" - паталого-анатомическое отделение

адрес: Архангельская область, г. Мирный, ул. Кооперативная, 9

Масштаб 1:1000

- прилегающая территория

Схема № 27

границ прилегающей территории

объект: Государственное бюджетное учреждение здравоохранения Архангельской области детский санаторий "Лесная поляна"

адрес: Архангельская область, г. Мирный, ул. Заозерная, 26

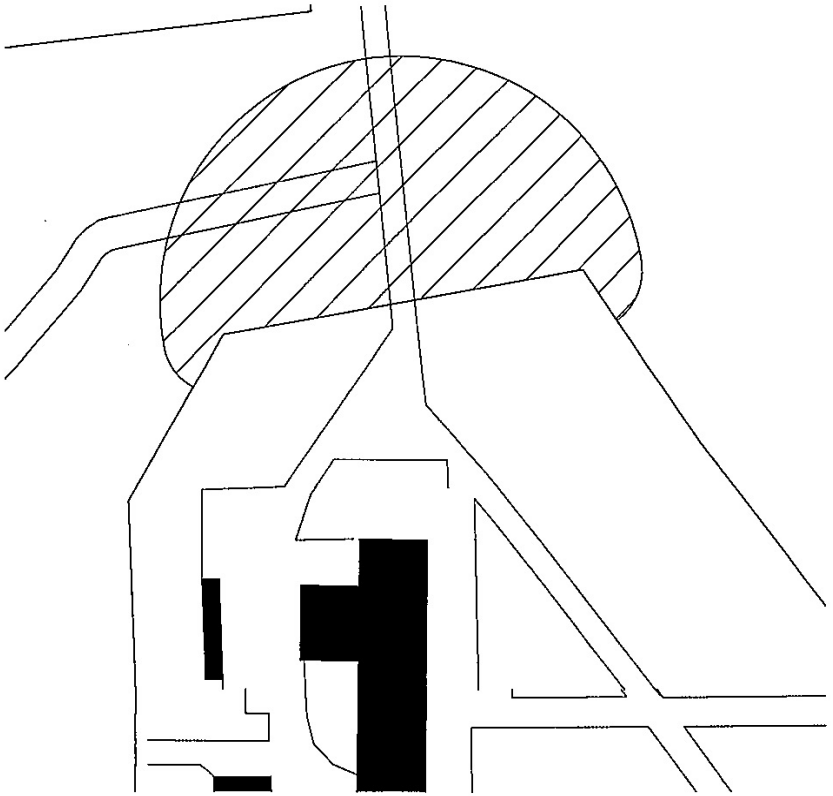

Масштаб 1:1000

- прилегающая территория

Схема № 28

границ прилегающей территории

объект: Федеральное государственное казённое учреждение "442 военный клинический госпиталь" МО РФ

адрес: Архангельская область, г. Мирный, ул. Дзержинского, 3

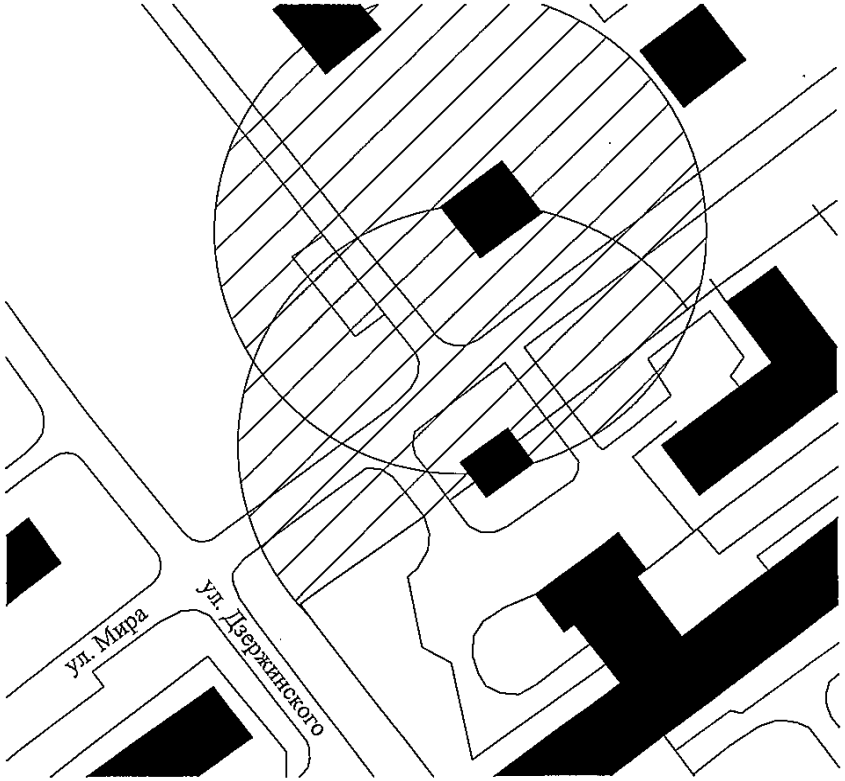

Масштаб 1:1000

- прилегающая территория

Схема № 29

границ прилегающей территории

объект: Мирнинский Государственный промышленно-экономический техникум

адрес: Архангельская область, г. Мирный, ул. Неделина

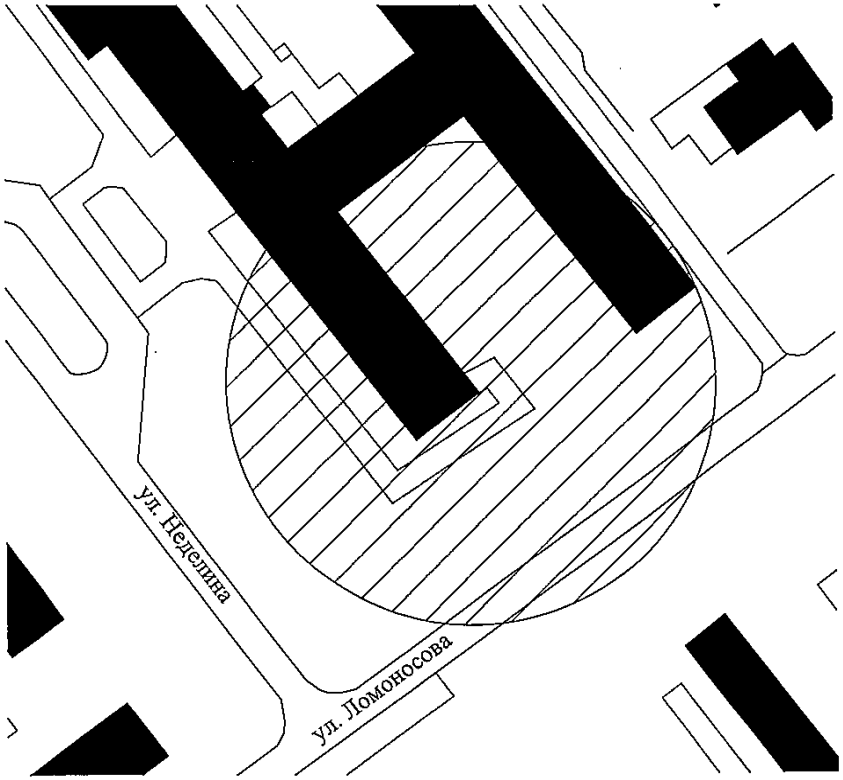

Масштаб 1:1000

- прилегающая территория

30

Схема № 30

границ прилегающей территории

объект: Войсковая часть 13991

адрес: Архангельская область, г. Мирный, ул. Неделина

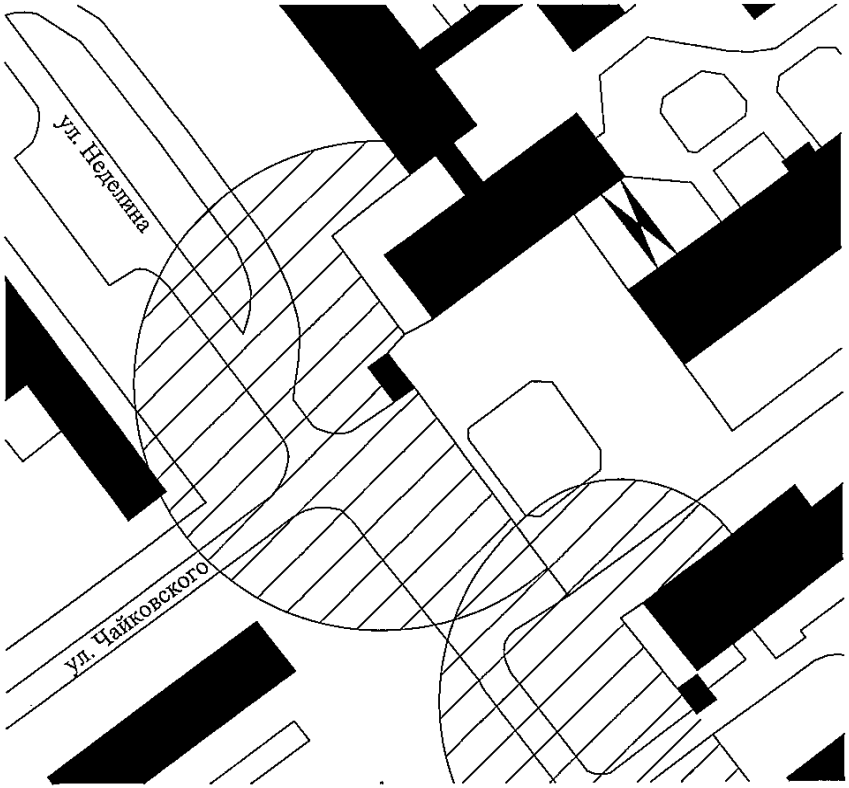

Масштаб 1:1000

- прилегающая территория

31

Схема № 31

границ прилегающей территории

объект: Войсковая часть 34126, 54286

адрес: Архангельская область, г. Мирный, ул. Ленина, 16

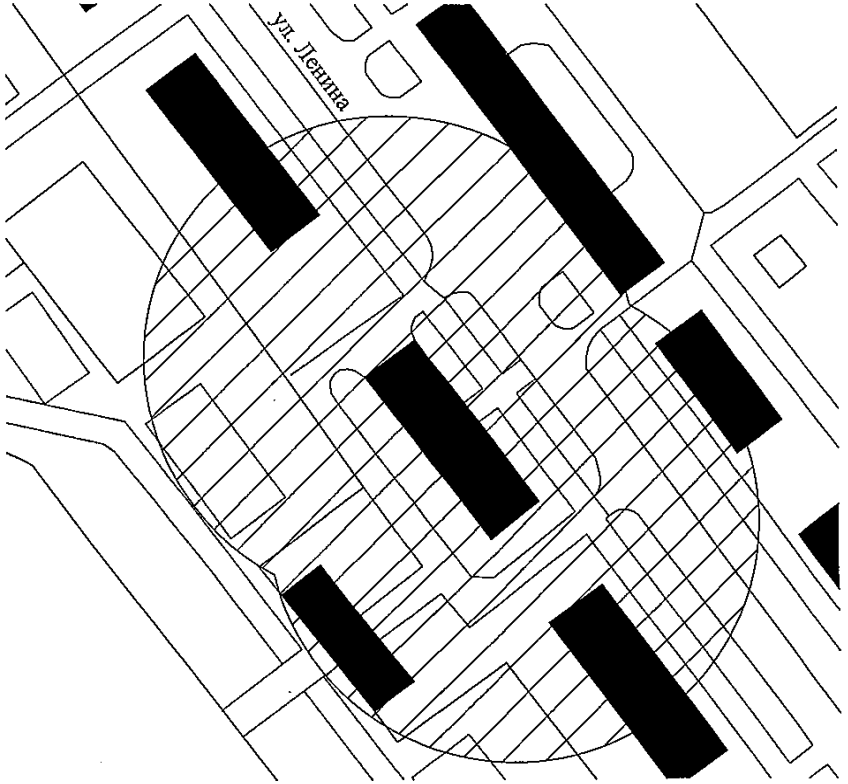

Масштаб 1:1000

- прилегающая территория

33

Схема № 33

границ прилегающей территории

объект: Территория войсковой части 13991

адрес: Архангельская область, г. Мирный, ул. Неделина

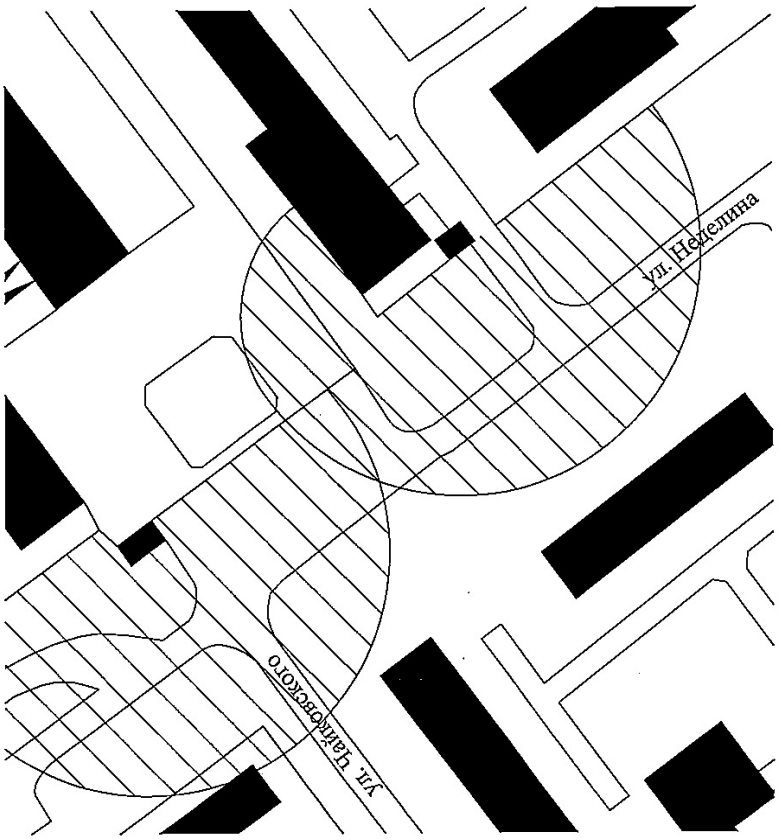

Масштаб 1:1000

- прилегающая территория

32

Схема № 32

границ прилегающей территории

объект: Территория войсковой части 13991

адрес: Архангельская область, г. Мирный, ул. Мира

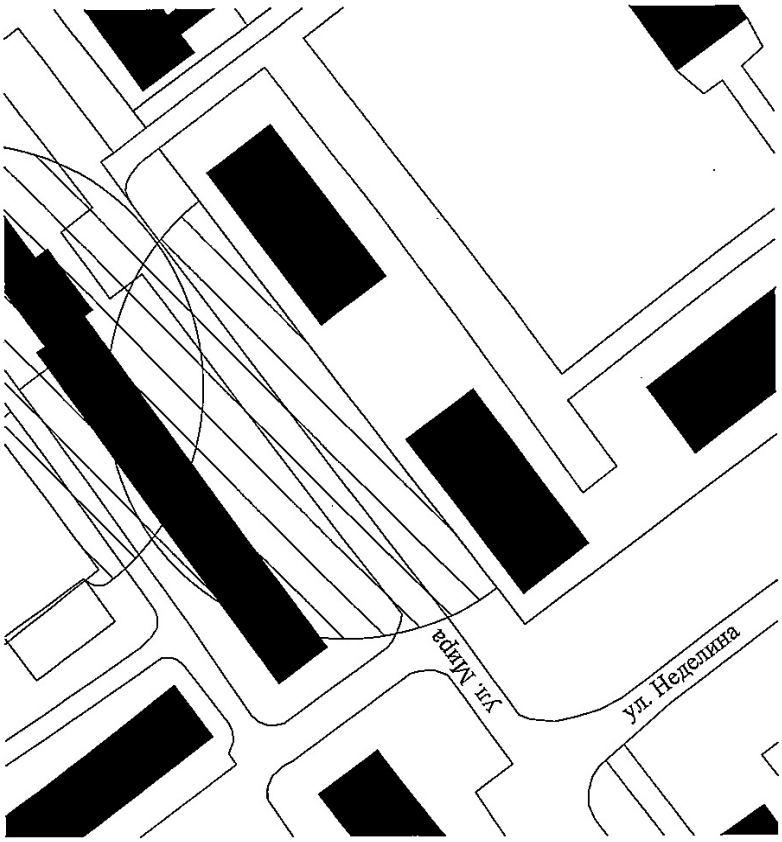

Масштаб 1:1000

- прилегающая территория

34

Схема № 34

границ прилегающей территории

объект: Негосударственное образовательное учреждение дополнительного профессионального образования Центр образования "Перспектива"

адрес: Архангельская область, г. Мирный, ул. Ленина, 9