

СОГЛАСОВАНО:

Заместитель главы администрации
Мирного - начальник Муниципального
учреждения «Управление
муниципального имущества,
строительства и городского хозяйства
администрации Мирного»


_____ В.П. Соловьев

" 25 " апреля _____ 2017 г.

ДИЗАЙН – ПРОЕКТ
дворовой территории, ограниченной
многоквартирными домами № 10, № 10а и № 12а
по ул. Ломоносова и подлежащей благоустройству
в 2017 году

Пояснительная записка

Под дворовой территорией понимается совокупность территорий, прилегающих к многоквартирным домам, с расположенными на них объектами, предназначенными для обслуживания и эксплуатации таких домов, и элементами благоустройства этих территорий, в том числе парковками (парковочными местами), тротуарами и автомобильными дорогами, включая автомобильные дороги, образующие проезды к территориям, прилегающим к многоквартирным домам.

Дворовые территории являются важнейшей составной частью транспортной системы. От уровня транспортно-эксплуатационного состояния дворовых территорий многоквартирных домов и проездов к дворовым территориям во многом зависит качество жизни населения.

Текущее состояние большинства дворовых территорий не соответствует современным требованиям к местам проживания граждан, обусловленным нормами Градостроительного и Жилищного кодексов Российской Федерации. А именно: значительная часть асфальтобетонного покрытия внутриквартальных проездов имеет высокую степень износа, так как срок службы дорожных покрытий с момента массовой застройки города многоквартирными домами истек, практически не производятся работы по озеленению дворовых территорий, отсутствие парковок для временного хранения автомобилей, недостаточно оборудованных детских и спортивных площадок.

В рамках реализации мероприятий по благоустройству территорий общего пользования в подпрограмме «Формирование современной городской среды Мирного» муниципальной программы «Комплексное улучшение благоустройства и экологической безопасности Мирного» предлагается выполнить благоустройство дворовой территории, ограниченной многоквартирными домами № 10, № 10а и № 12а по ул. Ломоносова, включающее в себя следующие мероприятия:

- проведение ремонта дворовых проездов к многоквартирным домам и обустройство пешеходных тротуаров;

- обеспечение освещения дворовой территории;

- установка скамеек и антивандальных урн.


Благоустройство дворовой территории позволит поддержать ее в удовлетворительном состоянии, повысить уровень благоустройства, выполнить архитектурно-планировочную организацию территории, обеспечить здоровые условия для отдыха и жизни жителей.

Схема благоустройства дворовой территории



Экспликация зданий и сооружений

- ① - жилой дом
- ② - дворовой проезд (планируемый ремонт)
- ③ - детская площадка (существующая)
- ④ - спортивная площадка (проект)
- ⑤ - оборудованные стоянки для автотранспорта (существующая)
- ⑥ - тротуар (проект)

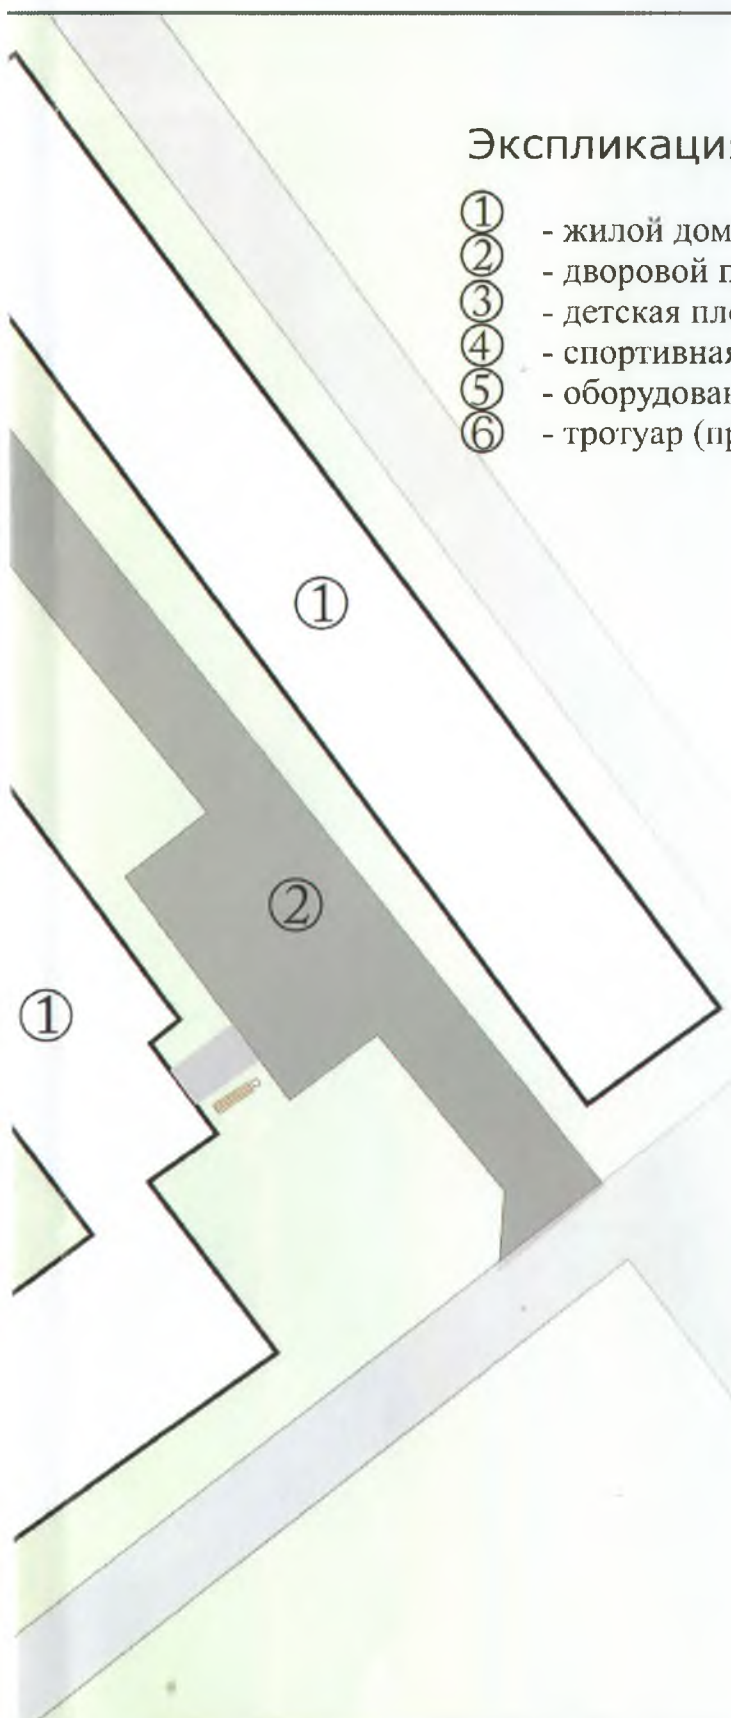


Условные обозначения

- ⊘ - опора освещения (проект)
- - опора освещения (существующая)
- - асфальтовое покрытие
- ▬ - скамья
- - урна
- ▨ - велопарковка
- - ограждение


Изм.	Колич	Лист	№ Док.	Подпись	Дата				
						Дизайн-проект дворовой территории, подлежащей благоустройству МО "Мирный", ул. Ломоносова 10а,12а,10.			
						Эскизный проект	Стадия	Лист	Листов
								5	7
						Схема благоустройства территории 1:500			

Разбивочный чертеж

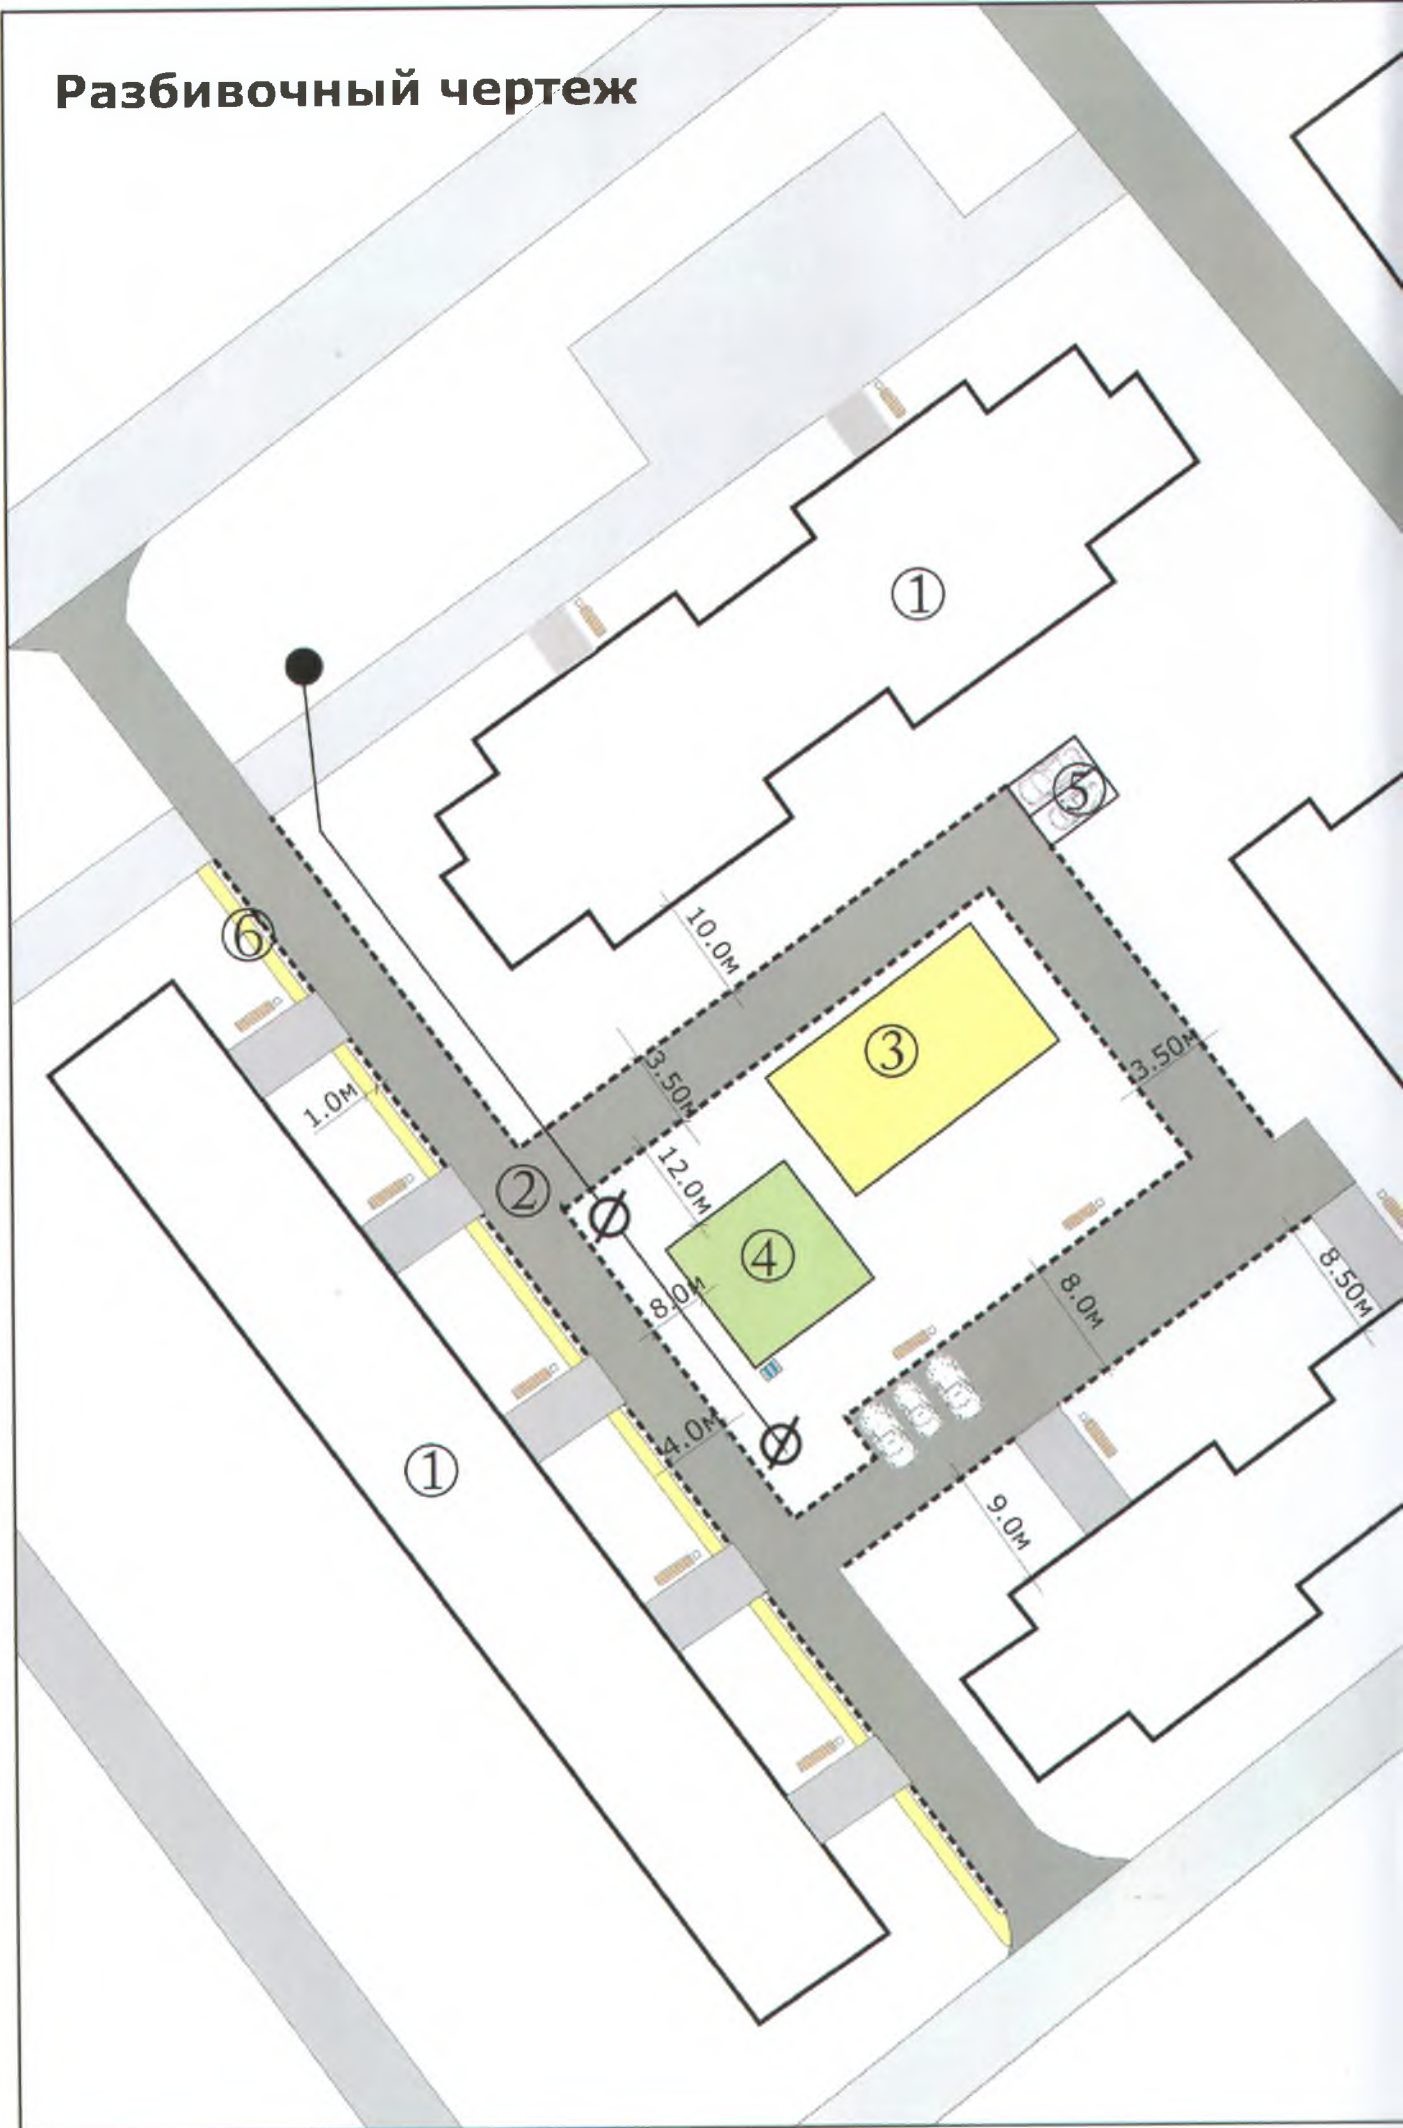

Экспликация зданий и сооружений

- ① - жилой дом
- ② - дворовой проезд (планируемый ремонт)
- ③ - детская площадка (существующая)
- ④ - спортивная площадка (проект)
- ⑤ - оборудованные стоянки для автотранспорта (существующая)
- ⑥ - тротуар (проект)

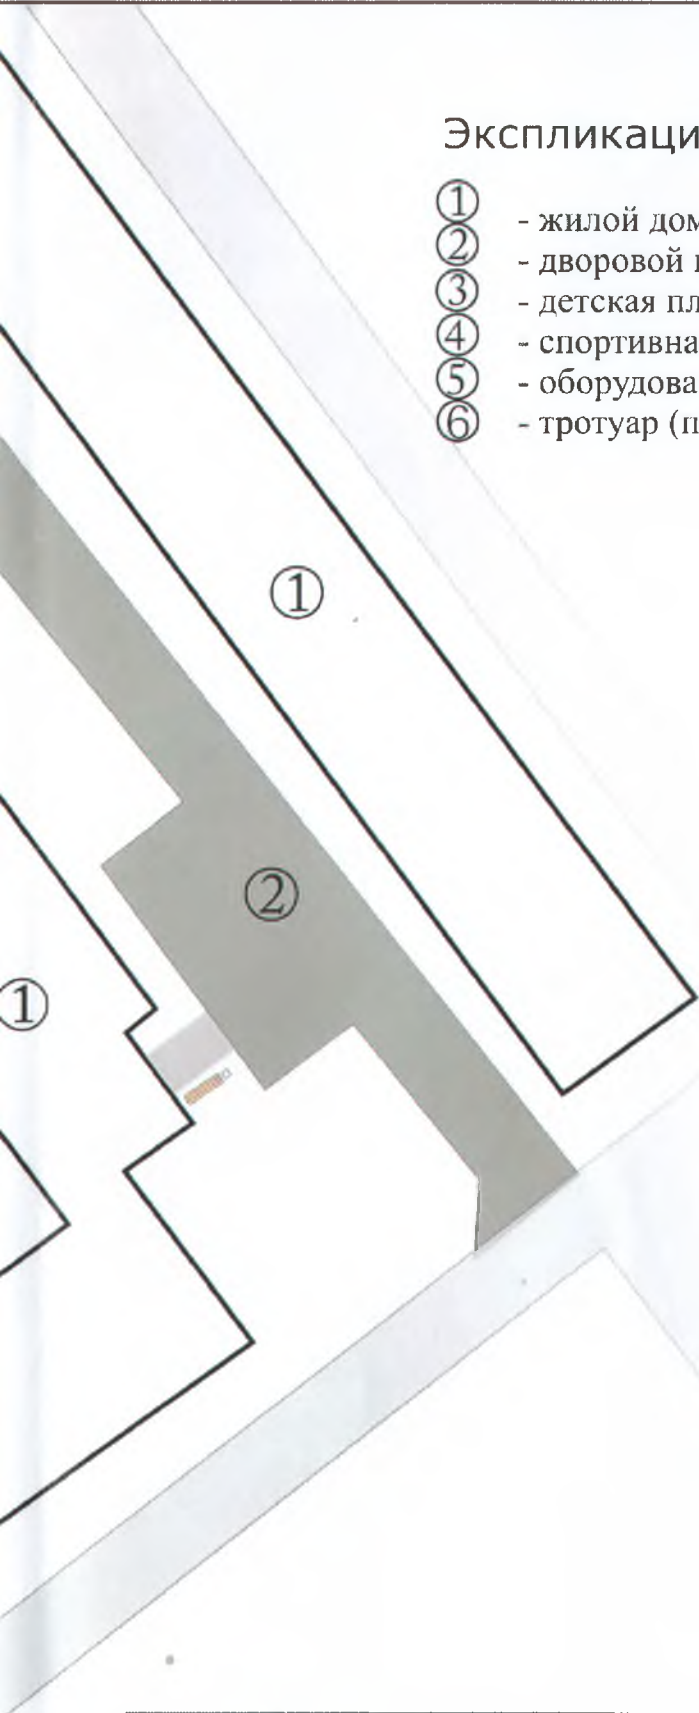


Условные обозначения

- ∅ - опора освещения (проект)
- - опора освещения (существующая)
- - асфальтовое покрытие
- ▬ - скамья
- - урна
- ▨ - велопарковка
- - ограждение

						Дизайн-проект дворовой территории, подлежащей благоустройству МО "Мирный", ул. Ломоносова 10а,12а,10.		
Изм.	Колич	Лист	№ Док.	Подпись	Дата			
							6	7
						Разбивочный чертеж 1:500		

Диван на металлических ножках
код 2208 производство ЗАО «КСИЛ»

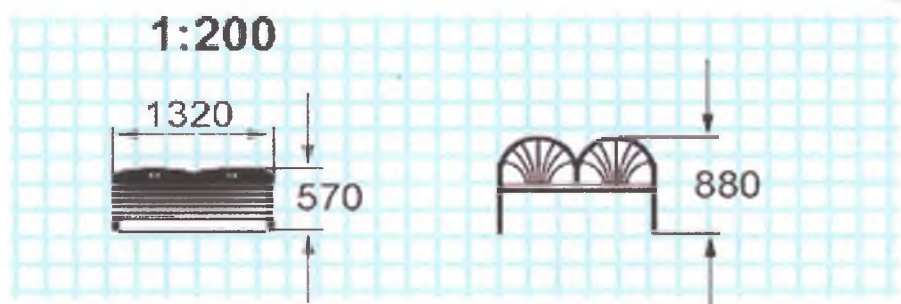

УРНА КОД 1111 ПРОИЗВОДСТВО ЗАО «КСИЛ»

