УТВЕРЖДАЮ:

Цирквава,5:

Цирквава, 7:

Цирквава, 9:

СОГЛАСОВАНО:

Заместитель главы администрации Мирного – начальник Муниципального учреждения "Управление муниципального имущества, строительства и городского хозяйства администрации Мирного"

_____ В.П. Соловьев

"___" _____ 2018 года

ДИЗАЙН – ПРОЕКТ

Дизайн-проект дворовой территории, ограниченной многоквартирными домами № 5, 7, 9 по улице Цирквава и подлежащей благоустройству в 2019 году

Пояснительная записка

Описание площадки

Дизайн –проект выполнене для дворовой территории, расположенной по адресу: Архангельская область. город Мирный, улица Циргвава, д. 5, 7 ,9.

Сложившаяся планировка логична, но имеет ряд недостатков:

- отсутствие достаточного количества парковочных мест;
- отсутствие малых архитектурных форм (скамьи, урны)

Основные планировочные решения

Главной задачей проекта было создание визуально привлекательного, комфортного дворового пространства для жителей близлежащих домов, отвечающих современным представлениям о привлекательной городской среде

Проектом предусмотрено:

- Устройство нового тротуара вдоль дома № 5 по улице Циргвава
- Установка скамеек и антивандальных урн
- Восстановление асфальтового покрытия внутридворовых проездов (за счет средств дорожного фонда муниципального образования Мирный)
- Устройство уширений и автомобильных стоянок на внутриквартальных проездах
- Вырубка 11 деревьев вдоль дома № 5 по ул. Циргвава для устройства тротуара
- Вырубка 21 дерева вдоль дома № 7 по ул. Циргвава для устройства автомобильной стоянки

Вырубка 32 деревьев осуществляется в соответствии с правилами благоустройства на территории Мирного (нарушение светового режима в жилых зданиях) и решением собрания собственников жилых помещений многоквартирного дома № 3 по ул. Циргвава. Взамен вырубленным деревьям планируется посадка рядового кустарника высотой не более 0,7 м.


Ведомость рабочих чертежей основного комплекта

Лист	Наименование	Примечание
1	**Общие данные**	
2	**Ситуационная схема**	
3	Фотофиксация дворовой территории	
4	**План благоустройства территории**	
5	**Разбивочный план**	
6	**Приложение 1**	
7	**Приложение 2**	

Изм.	Кол. уч.	Лист	№ док.	Подп.	Дата	Дизайн–проект дворовой территории, ограниченной многоквартирными домами № 5, 7, 9 по улице Циргвава и подлежащей благоустройству в 2019 году			
							Стадия	Лист	Листов
								1	
						Общие данные	МУ "Управление муниципального имущества, строительства и городского хозяйства"		

Копировал А4

Ситуационная схема
дворовой территории, ограниченной многоквартирными
домами № 5, 7, 9 по улице Цирквавы подлежащей
благоустройству в 2019 году

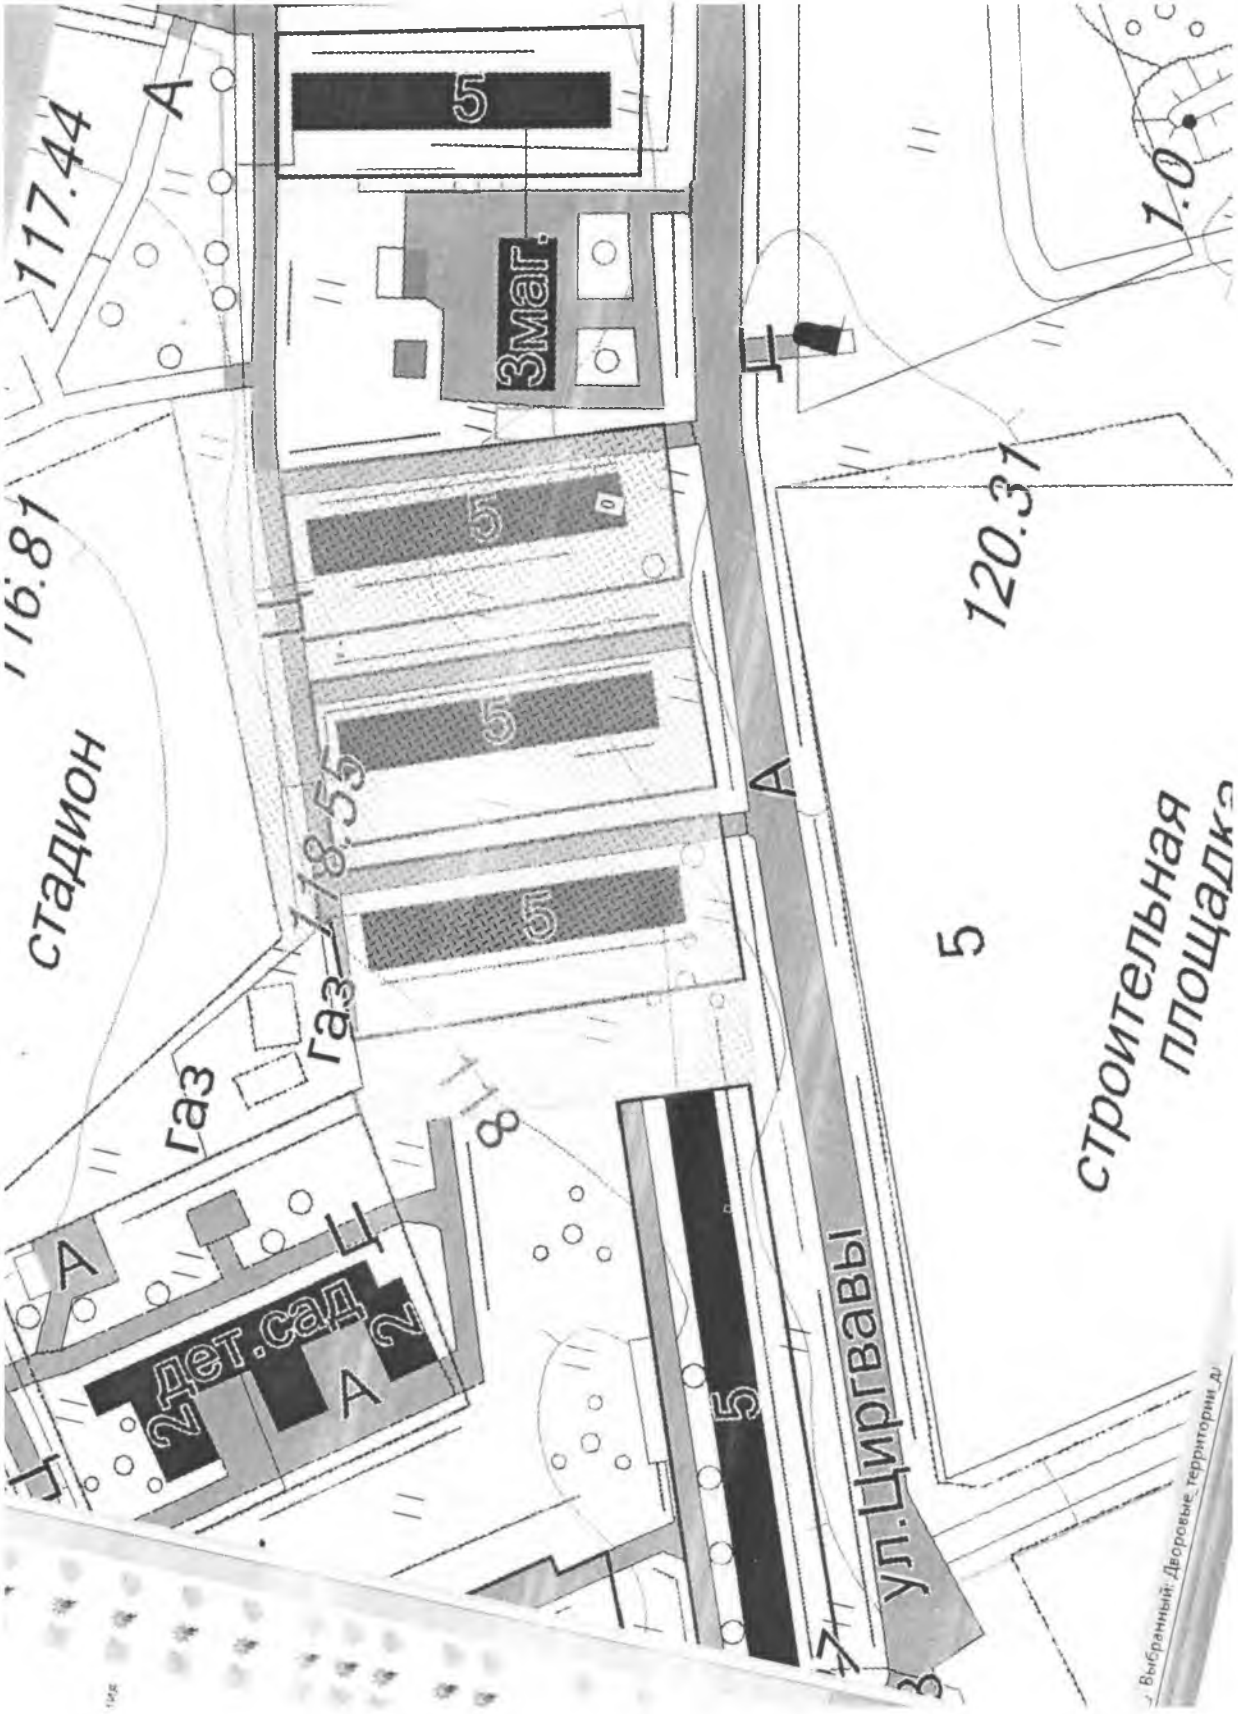


Фотофиксация
дворовой территории, ограниченной многоквартирными
домами № 5, 7, 9 по улице Цирграваи подлежащей
благоустройству в 2019 году








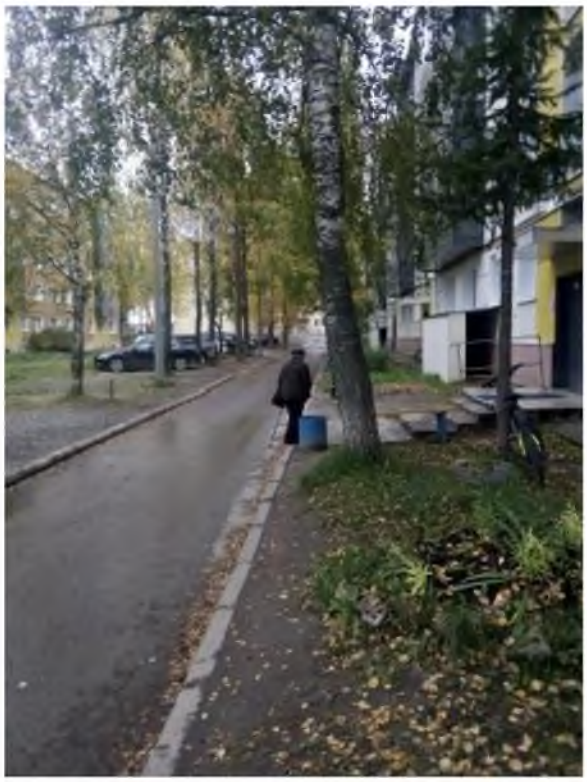

План благоустройства территории

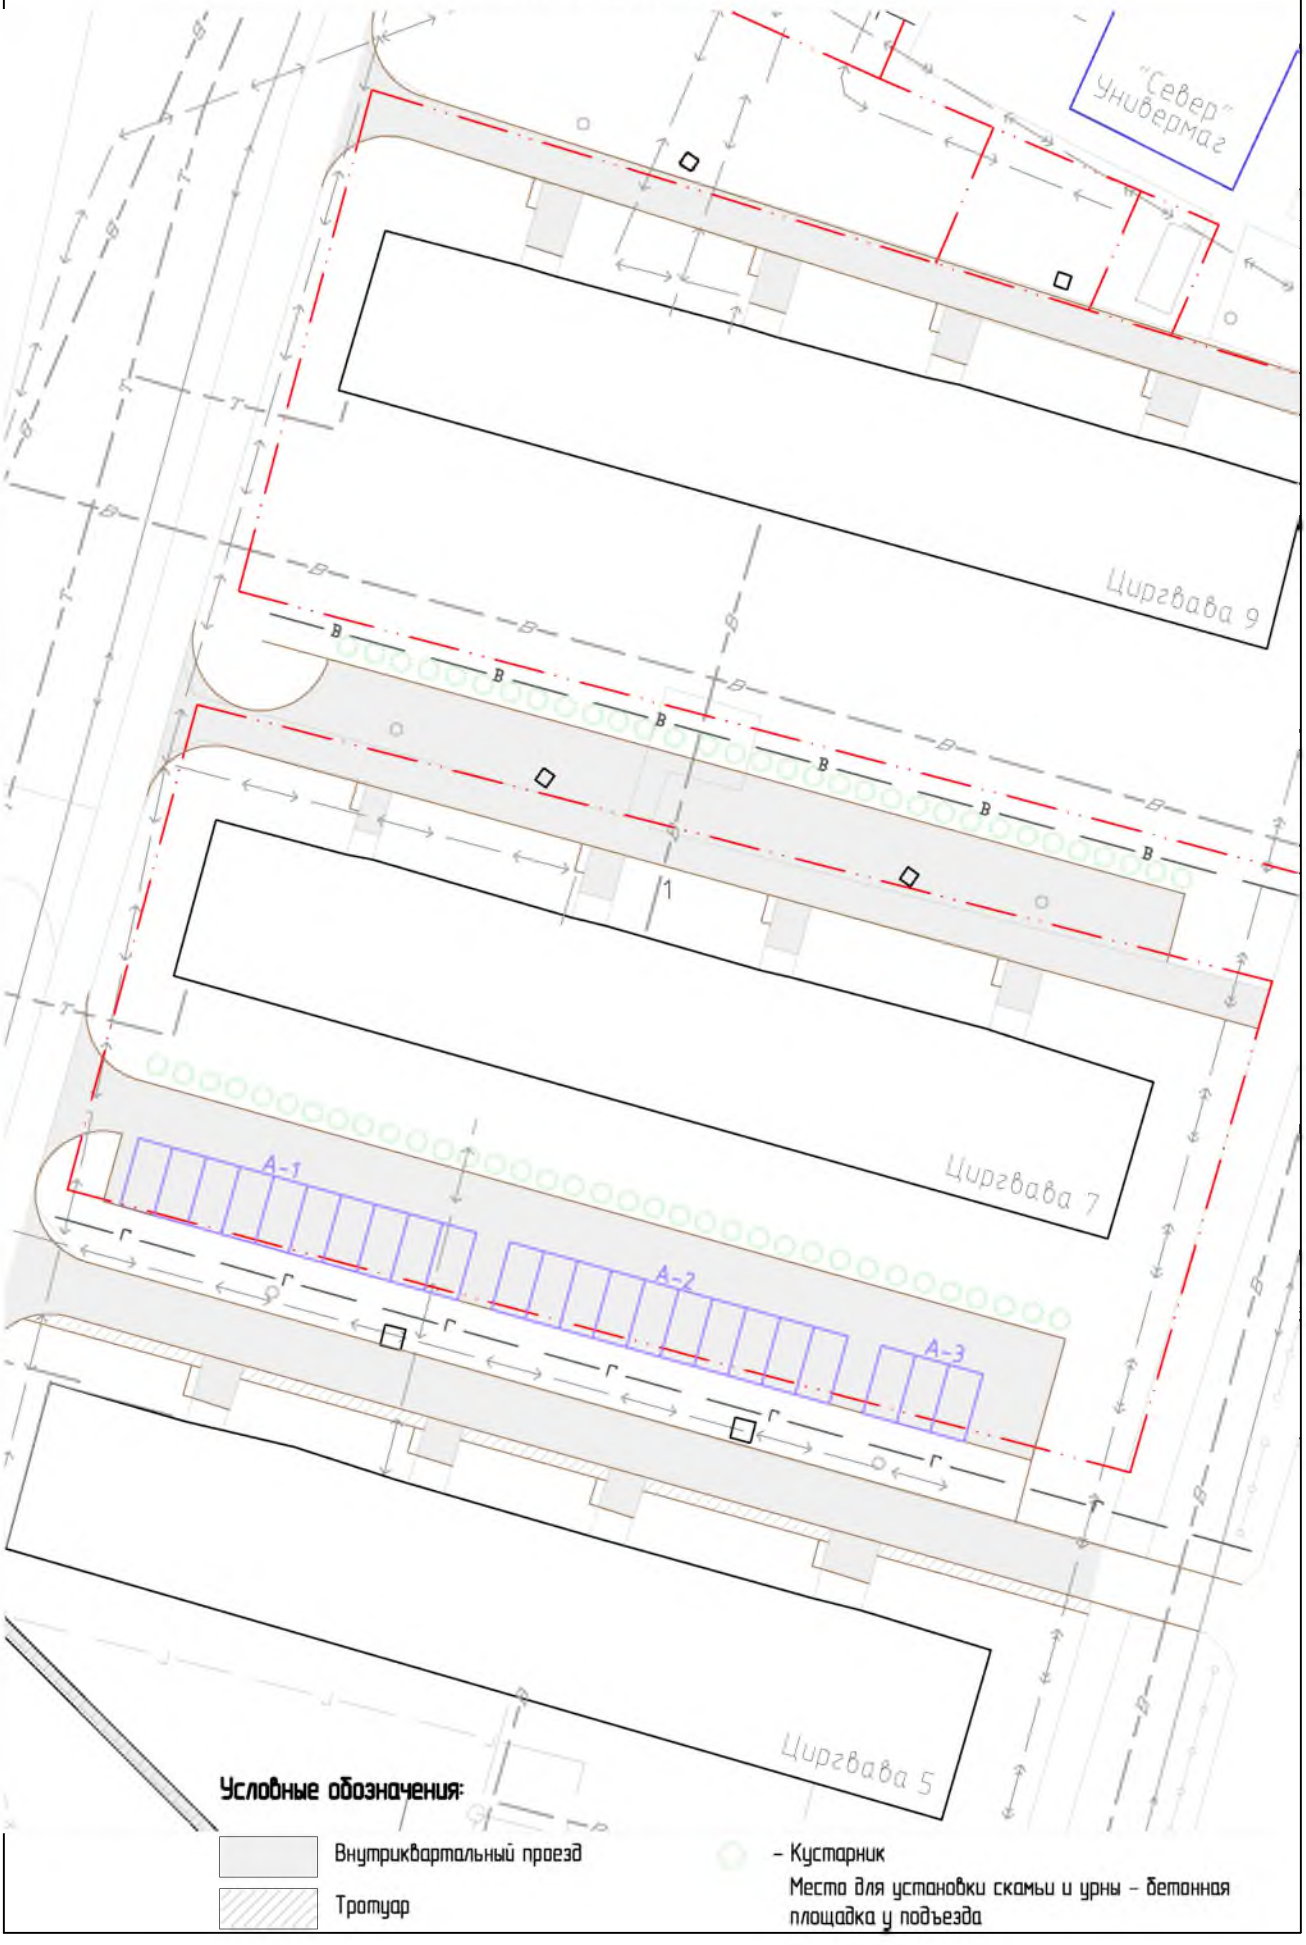

Условные обозначения:

Внутриквартальный проезд

Тротуар

– Кустарник

Места для установки скамьи и урны – бетонная площадка у подъезда

Разбивочный план

"Север" Универмаг

Цирцвава 9

64,00

2,00

5,00

Бетонные площадки 2х0,7 под скамейку

Цирцвава 7

11,70

7,70

9,00

2,00

4,50

2,50

1,00

68,7

А-1

А-2

А-3

Цирцвава 5

Конструкция тротуара у Цирцвава, 5 - S=64м2

Бетон-8 см

Щебень-10 см

Песок-5 см

15 см

ВЕДОМОСТЬ ЖИЛЫХ И ОБЩЕСТВЕННЫХ ЗДАНИЙ И СООРУЖЕНИЙ

Номер по плану	Наименование и обозначение	Этажность	Количество			Площадь, м²				Строительный объем, м³	
			Зданий	Квартир		Застройки		Общая приведенная или рабочая		Здания	Всего
				Здания	Всего	Здания	Всего	Здания	Всего		
1	Жилой дом (Цирґвава 5)	5	1	70	–	857,0	–	–	–	–	–
2	Жилой дом (Цирґвава 7)	5	1	70	–	857,7	–	–	–	–	–
3	Жилой дом (Цирґвава 9)	5	1	70	–	870,2	–	–	–	–	–

ВЕДОМОСТЬ ТРОТУАРОВ, ДОРОЖЕК И ПЛОЩАДОК.


Поз.	Наименование	Тип	Площади покрытия, м²	Примечание
	Асфальто-бетонное покрытие проездов восстанавливаемое		–	Дорожный фонд
	Бетонное покрытие тротуара вдоль дома по ул. Цирґвава, 5	1	64,0	
А-1	Автомобильная стоянка на 10 машино-мест		–	Дорожный фонд
А-2	Автомобильная стоянка на 10 машино-мест		–	Дорожный фонд
А-3	Автомобильная стоянка на 3 машино-мест		–	Дорожный фонд
	Бетонная площадка для установки скамьи		17,0	

1. Высоту бордюрного камня в местах пересечения тротуаров с проезжей частью принять не более 4 см для обеспечения беспрепятственного, безопасного и удобного передвижения маломобильных групп населения по дворовой территории;

2. В соответствии с таблицей 10 свода правил СП 42.13330.2011 "СНиП 2.07.01-89* Градостроительство Планировка и застройка городских и сельских поселений" расстояние от автомобильной стоянки на 10 машино-мест до жилого дома составляет 10 м

Приложение 2

Ведомость малых архитектурных форм и переносимых изделий
(благоустройство территории)

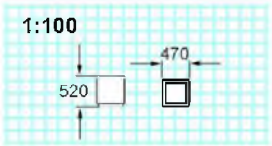Номер	Наименование	Код	Схема установки	Изделие	Шт
1	Скамейка «Бульвар» без подлокотников (ООО "Хоббика")		Длина скамейки 1,8 м		12
2	Урна (ООО "Компания "Элина")	1111			12

Малые архитектурные формы представлены ООО "Хоббика" и ООО "Компания "ЭЛИНА"