

УТВЕРЖДАЮ:

ул. Ломоносова, 20

ул. Ломоносова, 22

ул. Ломоносова, 24

Н.П. Широкин
Н.В. Новикова
Чибриков Е.В.

СОГЛАСОВАНО:

Заместитель главы Мирного –
начальник Муниципального учреждения
Управление муниципального имущества,
строительства и городского хозяйства
Администрации Мирного



В.П. Соловьев
2018 года

92

ДИЗАЙН – ПРОЕКТ

Дизайн-проект дворовой территории,
ограниченной многоквартирными домами
№ 20, 22, 24 по ул. Ломоносова
и подлежащей благоустройству в 2019 году

Пояснительная записка

Описание площадки

Дизайн –проект выполнен для дворовой территории, расположенной по адресу: Архангельская область. город Мирный, улица Ломоносова, д. 20, 22, 24.

Сложившаяся планировка логична, но имеет ряд недостатков:

- отсутствие малых архитектурных форм (скамьи, урны)
- не достаточная освещенность дворовой территории
- незаконная парковка на газонах дворовой территории

Основные планировочные решения

Главной задачей проекта было создание визуально привлекательного, комфортного дворового пространства для жителей близлежащих домов, отвечающих современным представлениям о привлекательной городской среде

Проектом предусмотрено:

- Установка скамеек и антивандалных урн
- Устройства газонного ограждения участков дворовой территории
- Установка опор освещения вдоль домов
- Вырубка аварийного дерева между домами № 22 и № 24 по ул. Ломоносова


Асфальтирование дворовой территории выполнено в 2018 году

Ведомость рабочих чертежей основного комплекта

Лист	Наименование	Примечание
1	Общие данные	
2	Ситуационная схема	
3	Фотофиксация дворовой территории	
4	План благоустройства территории	
5	Разбивочный план	
6	Приложение 1	
7	Приложение 2	

						Дизайн-проект дворовой территории, ограниченной многоквартирными домами № 20,22,24 по улице Ломоносова и подлежащей благоустройству в 2019 году		
Изм.	Кол.уч.	Лист	№ док.	Подп.	Дата			
							Стадия	Лист
								Листов
								1
						Общие данные	МУ "Управление муниципального имущества, строительства и городского хозяйства"	

Ситуационная схема
дворовой территории, ограниченной многоквартирными
домами № 20, 22, 24 по ул. Ломоносова

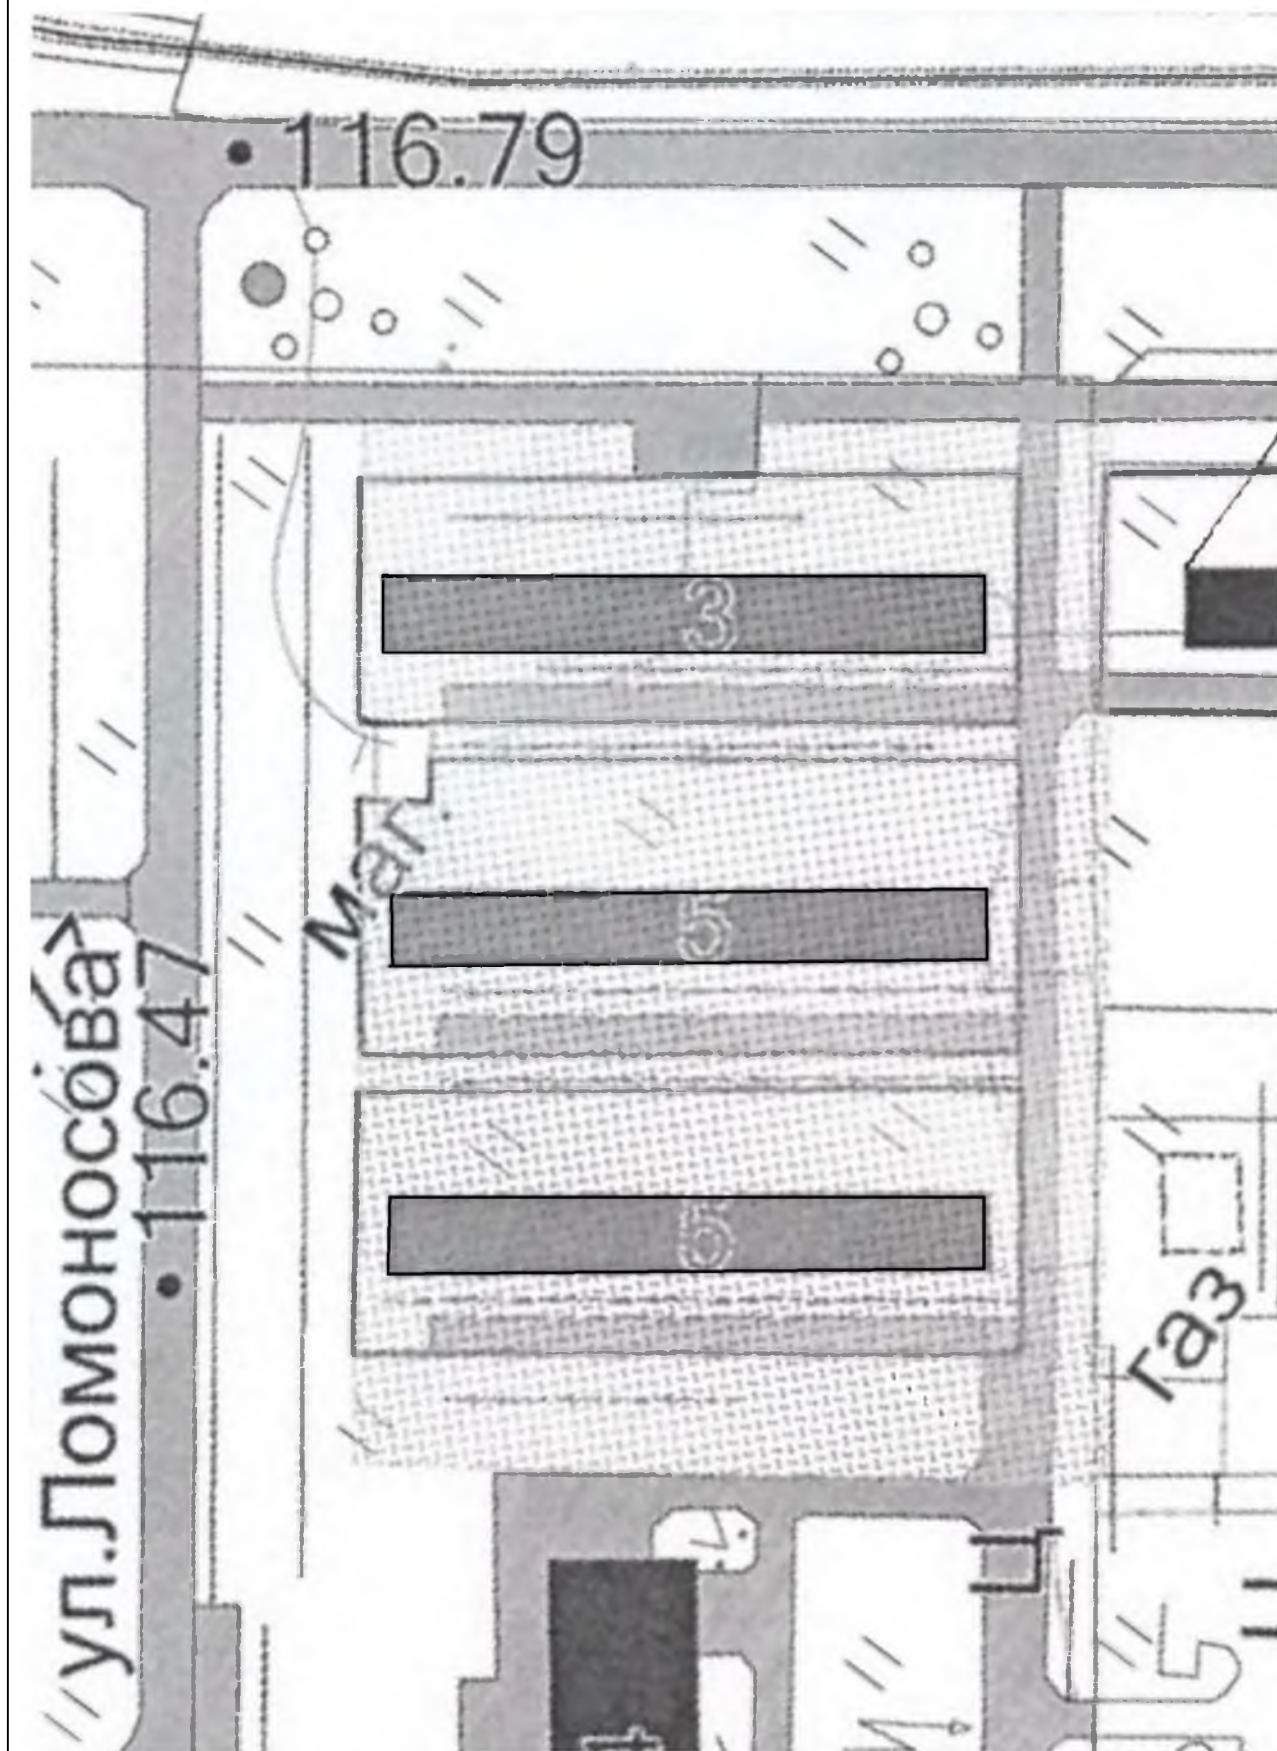


Фотофиксация
дворовой территории, ограниченной многоквартирными
домами № 20, 22, 24 по ул. Ломоносова





План благоустройства
дворовой территории, ограниченной многоквартирными
домами № 20, 22, 24 по ул. Ломоносова

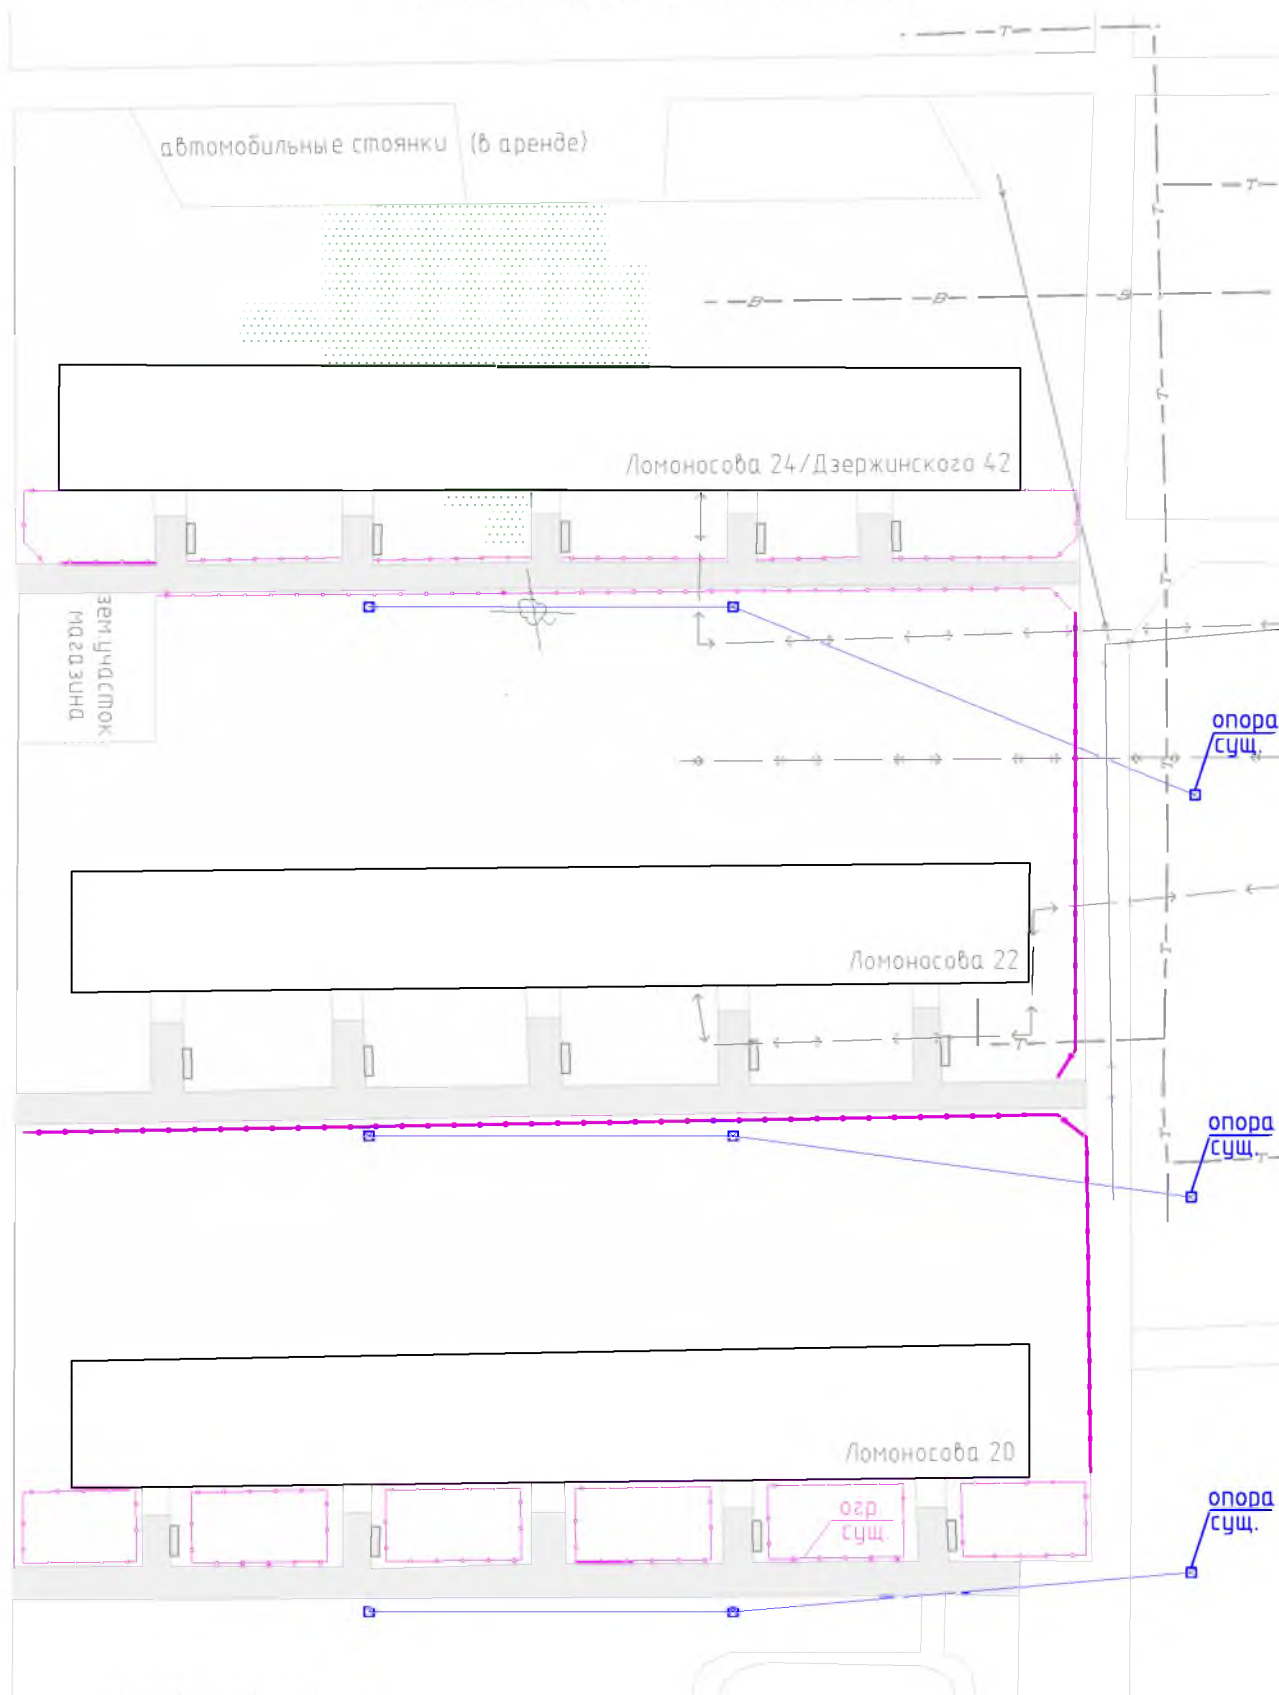


Условные обозначения

- ☐ – Опоры ОГКу-8 (светильник – уличный светодиодный универсальный Д100W-13000LM)
- — — Газонное ограждения



Разбивочный план
дворовой территории, ограниченной многоквартирными
домами № 20, 22, 24 по ул. Ломоносова

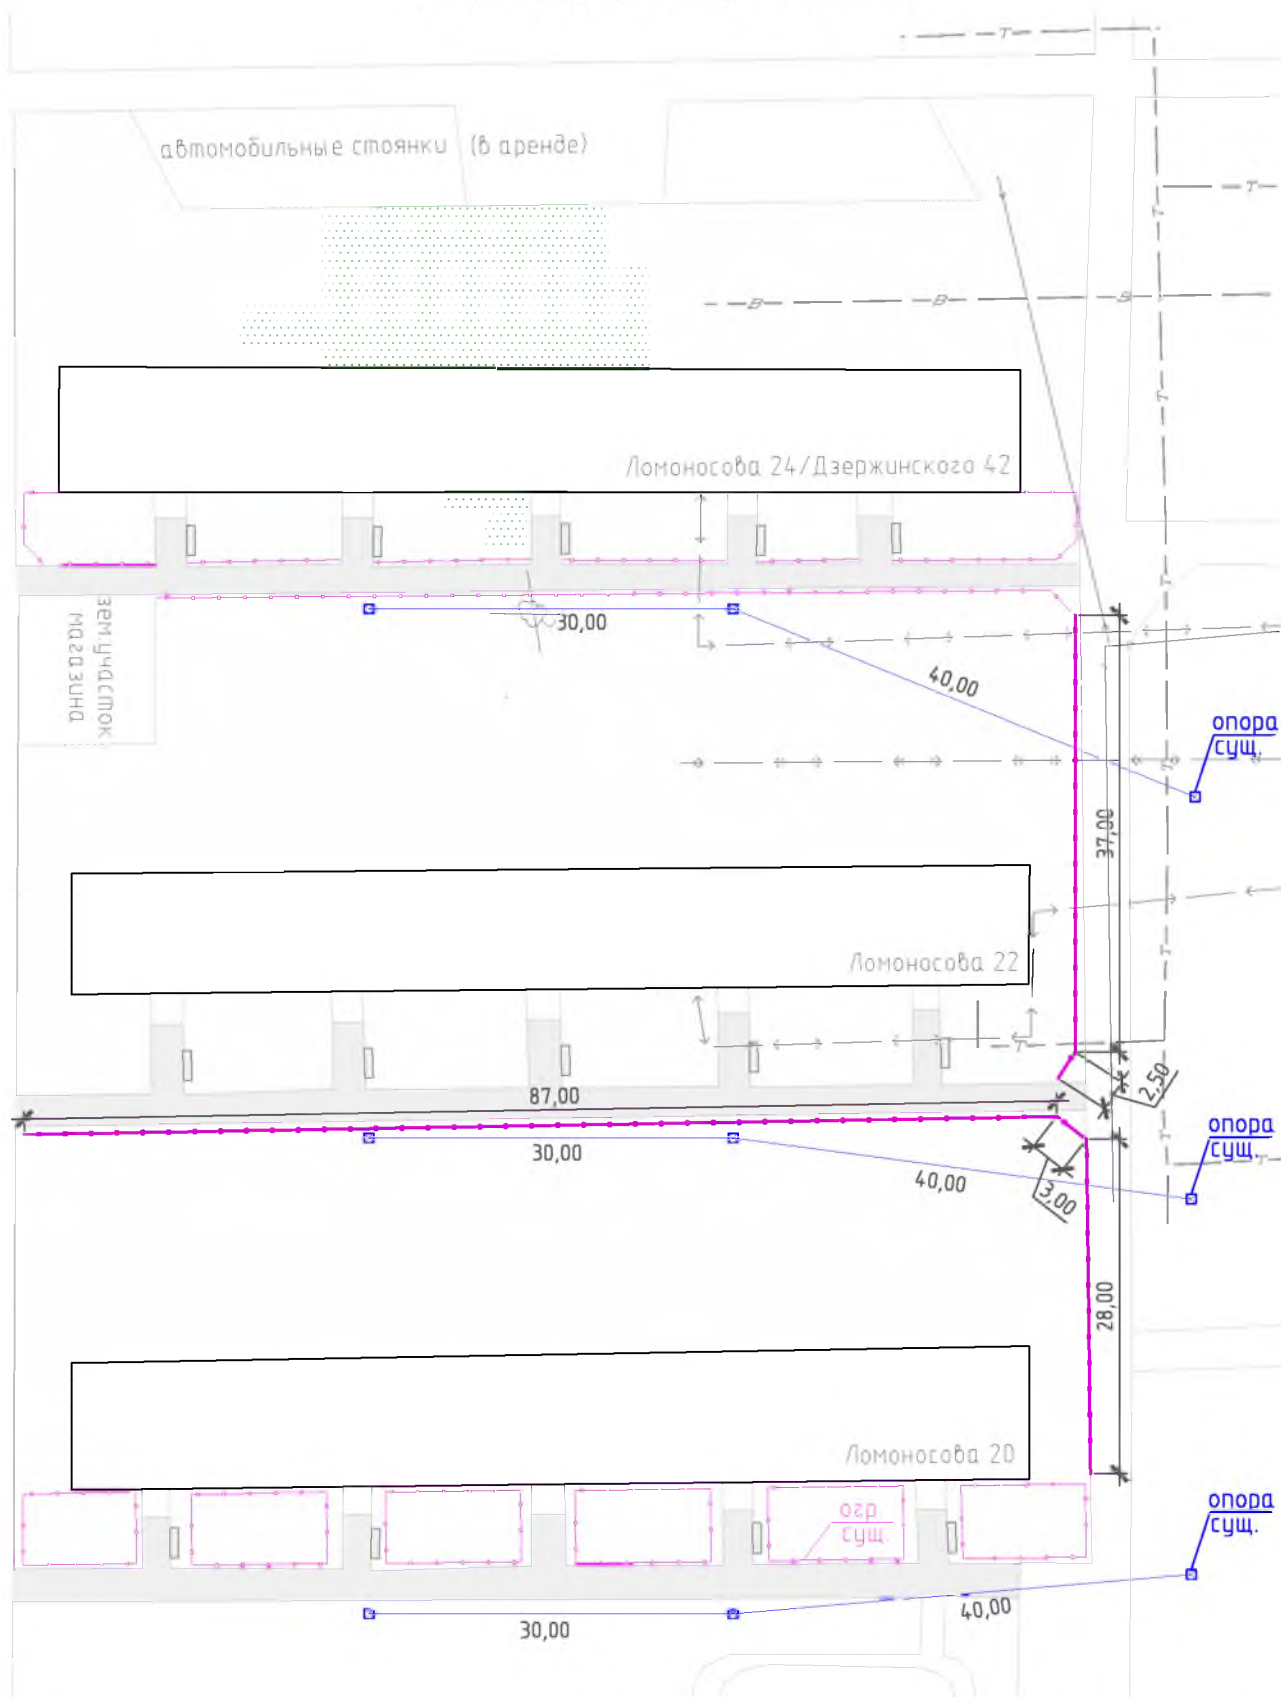

Ограждение дворовой территории у дома № 20 по ул. Ломоносова установлено; ограждение у дома № 24 по ул. Ломоносова планируется установить в 2018 году за счет средств капитального ремонта дома

ВЕДОМОСТЬ ЖИЛЫХ И ОБЩЕСТВЕННЫХ ЗДАНИЙ И СООРУЖЕНИЙ


Номер по плану	Наименование и обозначение	Этажность	Количество			Площадь, м ²				Строительный объем, м ³	
			Зданий	Квартир		Застройки		Общая приведенная или рабочая		Здания	Всего
				Здания	Всего	Здания	Всего	Здания	Всего		
1	Жилой дом (Ломаносова 12)	5	1	75	–	3432,55	–	–	–	–	–
2	Жилой дом (Ломаносова 14)	5	1	75	–	3432,35	–	–	–	–	–
3	Жилой дом (Ломаносова 16)	5	1	75	–	3462,30	–	–	–	–	–

ВЕДОМОСТЬ ТРОТУАРОВ, ДОРОЖЕК И ПЛОЩАДОК.

Поз.	Наименование	Тип	Площади покрытия, м ²	Примечание
	Бетонная площадка для установки скамьи 2,5 x 0,7		1,75	6 площадок

В соответствии с таблицей 10 свода правил СП 42.13330.2011 "СНиП 2.07.01-89". Градостроительство. Планировка и застройка городских и сельских поселений" расстояние от автомобильной стоянки на 10 машино-мест до жилого дома составляет 10 м

Ведомость малых архитектурных форм и переносимых изделий
(благоустройство территории)

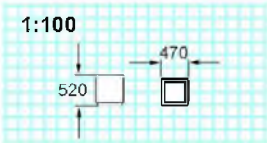Номер	Наименование	Код	Схема установки	Изделие	Шт
1	Скамейка «Бульвар» без подлокотников (ООО «Хоббика»)		Длина скамейки 1,8 м		14
2	Урна (ООО «Компания «Элина»)	1111			14

Малые архитектурные формы представлены ООО «Хоббика» и ООО «Компания «ЭЛИНА»