

УТВЕРЖДАЮ:

ул. Ломоносова, 12

ул. Ломоносова, 14

ул. Ломоносова, 16

[Signature]

[Signature]

[Signature]

СОГЛАСОВАНО:

Заместитель главы Мирного –
начальник Муниципального учреждения
"Управление муниципального имущества,
строительства и городского хозяйства
Администрации Мирного"



[Signature]

В.П. Соловьев
2018 года

ДИЗАЙН – ПРОЕКТ

Дизайн-проект дворовой территории,
ограниченной многоквартирными домами
№ 12, 14, 16 по ул. Ломоносова
и подлежащей благоустройству в 2019 году

Пояснительная записка

Описание площадки

Дизайн –проект выполнен для дворовой территории, расположенной по адресу: Архангельская область. город Мирный, улица Ломоносова, д. 12, 14 ,16.

Сложившаяся планировка логична, но имеет ряд недостатков:

- отсутствие малых архитектурных форм (скамьи, урны)
- не достаточная освещенность дворовой территории
- незаконная парковка на газонах дворовой территории

Основные планировочные решения

Главной задачей проекта было создание визуально привлекательного, комфортного дворового пространства для жителей близлежащих домов, отвечающих современным представлениям о привлекательной городской среде

Проектом предусмотрено:

- Установка скамеек и антивандалных урн
- Устройство газонного ограждения участков дворовой территории
- Установка опор освещения вдоль домов




Асфальтирование дворовой территории выполнено в 2018 году

Ведомость рабочих чертежей основного комплекта

Лист	Наименование	Примечание
1	Общие данные	
2	Ситуационная схема	
3	Фотофиксация дворовой территории	
4	План благоустройства территории	
5	Разбивочный план	
6	Приложение 1	
7	Приложение 2	

						Дизайн-проект дворовой территории, ограниченной многоквартирными домами № 12,14,16 по улице Ломоносова и подлежащей благоустройству в 2019 году		
Изм.	Кол.уч.	Лист	№ док.	Подп.	Дата			
							Стадия	Лист
								Листов
								1
						Общие данные	МУ "Управление муниципального имущества, строительства и городского хозяйства"	

Ситуационная схема
дворовой территории, ограниченной многоквартирными
домами № 12, 14, 16 по ул. Ломоносова

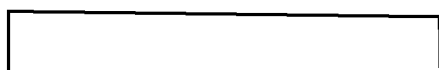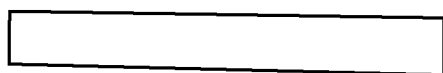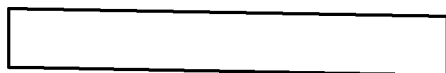

Фотофиксация
дворовой территории, ограниченной многоквартирными
домами № 12, 14, 16 по ул. Ломоносова

Ломоносова, 16



Ломоносова, 12




Ломоносова, 14




Ломоносова, 14-12



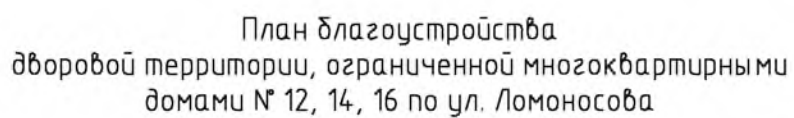



Разбивочный план
дворовой территории, ограниченной многоквартирными
домами № 12, 14, 16 по ул. Ломоносова

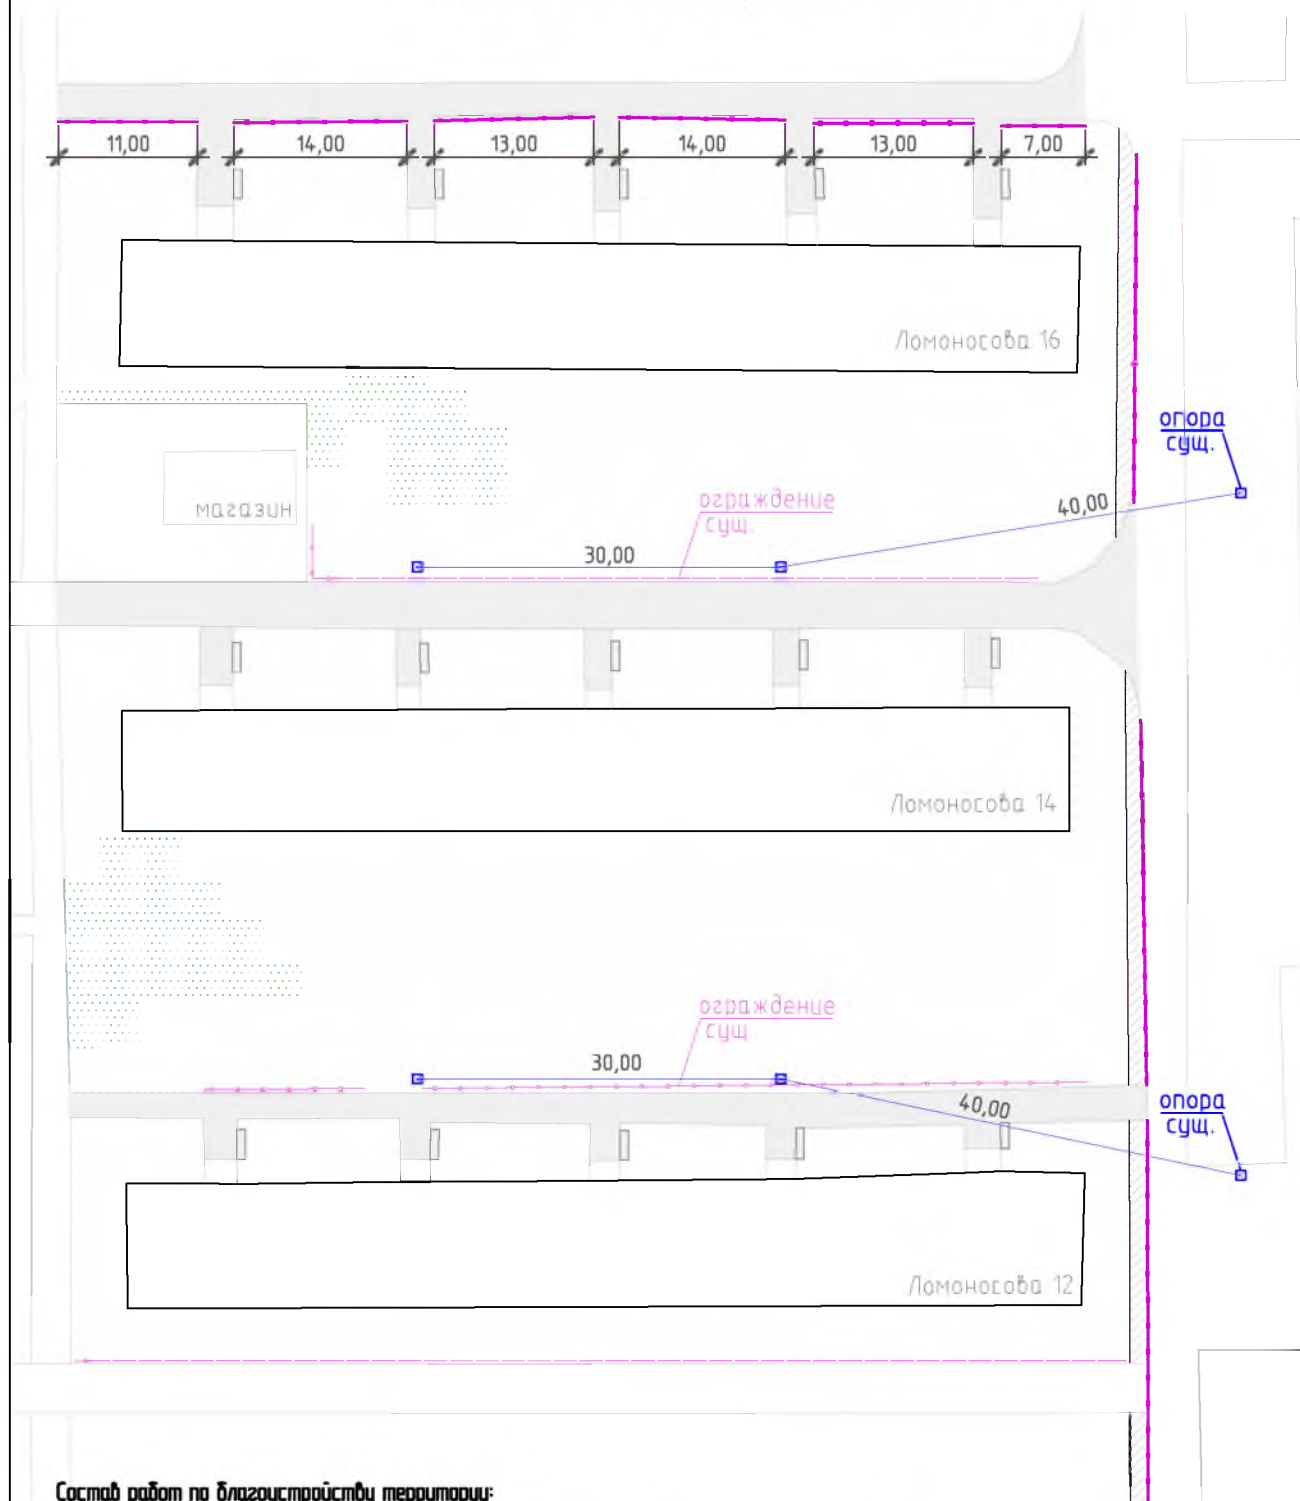

Состав работ по благоустройству территории:

1. Установка попр освещения (ОГКУ-8) вдоль каждого дома у вторых и четвертых подъездов
2. Устройство бетонных площадок у каждого подъезда для установки лавки и урны (2,5х0,7)
3. Установка скамеек и антивандалных урна
4. Устройство газонного ограждения вдоль дома № 16 по ул. Ломоносова

Устройство тротуара и ограждения вдоль внутриквартального проезда по ул. Ломоносова планируется выполнить при благоустройстве общественной территории (Обустройство внутриквартального проезда вдоль улицы Ломоносова, 2. Мирный Архангельской области)

ВЕДОМОСТЬ ЖИЛЫХ И ОБЩЕСТВЕННЫХ ЗДАНИЙ И СООРУЖЕНИЙ


Номер по плану	Наименование и обозначение	Этажность	Количество			Площадь, м ²				Строительный объем, м ³	
			Зданий	Квартир		Застройки		Общая приведенная или рабочая		Здания	Всего
				Здания	Всего	Здания	Всего	Здания	Всего		
1	Жилой дом (Ломаносова 12)	5	1	75	-	3432,55	-	-	-	-	-
2	Жилой дом (Ломаносова 14)	5	1	75	-	3432,35	-	-	-	-	-
3	Жилой дом (Ломаносова 16)	5	1	75	-	3462,30	-	-	-	-	-

ВЕДОМОСТЬ ТРОТУАРОВ, ДОРОЖЕК И ПЛОЩАДОК.

Поз.	Наименование	Тип	Площади покрытия, м ²	Примечание
	Бетонная площадка для установки скамьи 2,5 x 0,7		1,75	6 площадок

В соответствии с таблицей 10 свода правил СП 42.13330.2011 "СНиП 2.07.01-89". Градостроительство. Планировка и застройка городских и сельских поселений" расстояние от автомобильной стоянки на 10 машино-мест до жилого дома составляет 10 м

Ведомость малых архитектурных форм и переносимых изделий
(благоустройство территории)

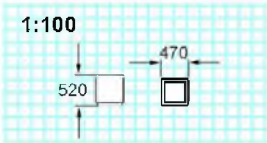Номер	Наименование	Код	Схема установки	Изделие	Шт
1	Скамейка «Бульвар» без подлокотников (ООО «Хоббика»)		Длина скамейки 1,8 м		1
2	Урна (ООО «Компания «Элина»)	1111			1

Малые архитектурные формы представлены ООО «Хоббика» и ООО «Компания «ЭЛИНА»