

УТВЕРЖДАЮ:

Дзержинского, 10:


Дзержинского, 10а:

Молодежный, 7:

Молодежный, 9:

Мира, 9

Мира, 11

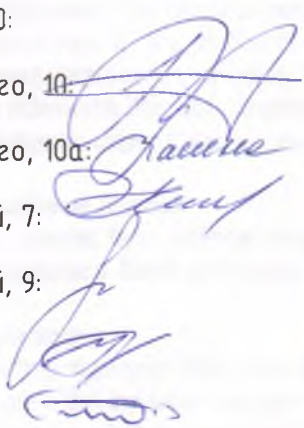

СОГЛАСОВАНО:

Заместитель главы администрации  
Мирного – начальник Муниципального  
учреждения "Управление  
муниципального имущества,  
строительства и городского  
хозяйства администрации Мирного"



В.П. Соловьев

2019 года

## ДИЗАЙН – ПРОЕКТ

дворовой территории,  
ограниченной многоквартирными домами  
№ 10, 10а по улице Дзержинского,  
№ 7, 9 по пр. Молодежный, № 9, 11 по ул. Мира  
и подлежащей благоустройству в 2019 году

**Пояснительная записка**

**Описание площадки**

Дизайн –проект выполнен для дворовой территории, расположенной по адресу: Архангельская область. город Мирный, ул. Дзержинского 10, 10а, пр. Молодежный 7, 9, ул. Мира 9, 11.

Сложившаяся планировка логична, но имеет ряд недостатков:

- отсутствует освещения дворовой территории;
- малые архитектурные формы (скамьи, урны) устарели.

**Основные планировочные решения**

Главной задачей проекта было создание визуально привлекательного, комфортного дворового пространства для жителей близлежащих домов, отвечающих современным представлениям о привлекательной городской среде

**Проектом предусмотрено:**

- Устройство нового тротуара вдоль дома № 9 по пр. Молодежный
- Установка скамеек и антивандальных урн
- Восстановление асфальтового покрытия внутридворовых проездов (за счет средств дорожного фонда муниципального образования Мирный)
- Устройство разъездных площадок вдоль дома № 10 по ул. Дзержинского (за счет средств дорожного фонда муниципального образования Мирный)
- Частичная вырубка деревьев вдоль дома № 7 по пр. Молодежный (нарушение светового режима в жилом доме)
- Частичная вырубка деревьев вдоль дома № 9 по пр. Молодежный для устройства тротуара


Вырубка деревьев осуществляется в соответствии с правилами благоустройства на территории Мирного (нарушение светового режима в жилых зданиях) и решением собрания собственников жилых помещений многоквартирных домов № 7, 9 по пр. Молодежный.

**Ведомость рабочих чертежей основного комплекта**

Лист	Наименование	Примечание
1	Общие данные	
2	Ситуационная схема	
3	Фотофиксация дворовой территории	
4	План благоустройства территории	
5	Разбивочный план	
6	Приложение 1	
7	Приложение 2	

						Дизайн-проект дворовой территории, ограниченной многоквартирными домами № 10, 10а по улице Дзержинского, № 7, 9 по пр. Молодежный, № 9, 11 по ул. Мира и подлежащей благоустройству в 2019 году		
Изм.	Кол. уч.	Лист	№ док.	Подп.	Дата			
						Стадия	Лист	Листов
							1	
						Общие данные		
						МУ "Управление муниципального имущества, строительства и городского хозяйства"		

Ситуационная схема  
дворовой территории, ограниченной многоквартирными домами  
№ 10, 10а по улице Дзержинского,  
№ 7, 9 по пр. Молодежный, № 9, 11 по ул. Мира  
и подлежащей благоустройству в 2019 году

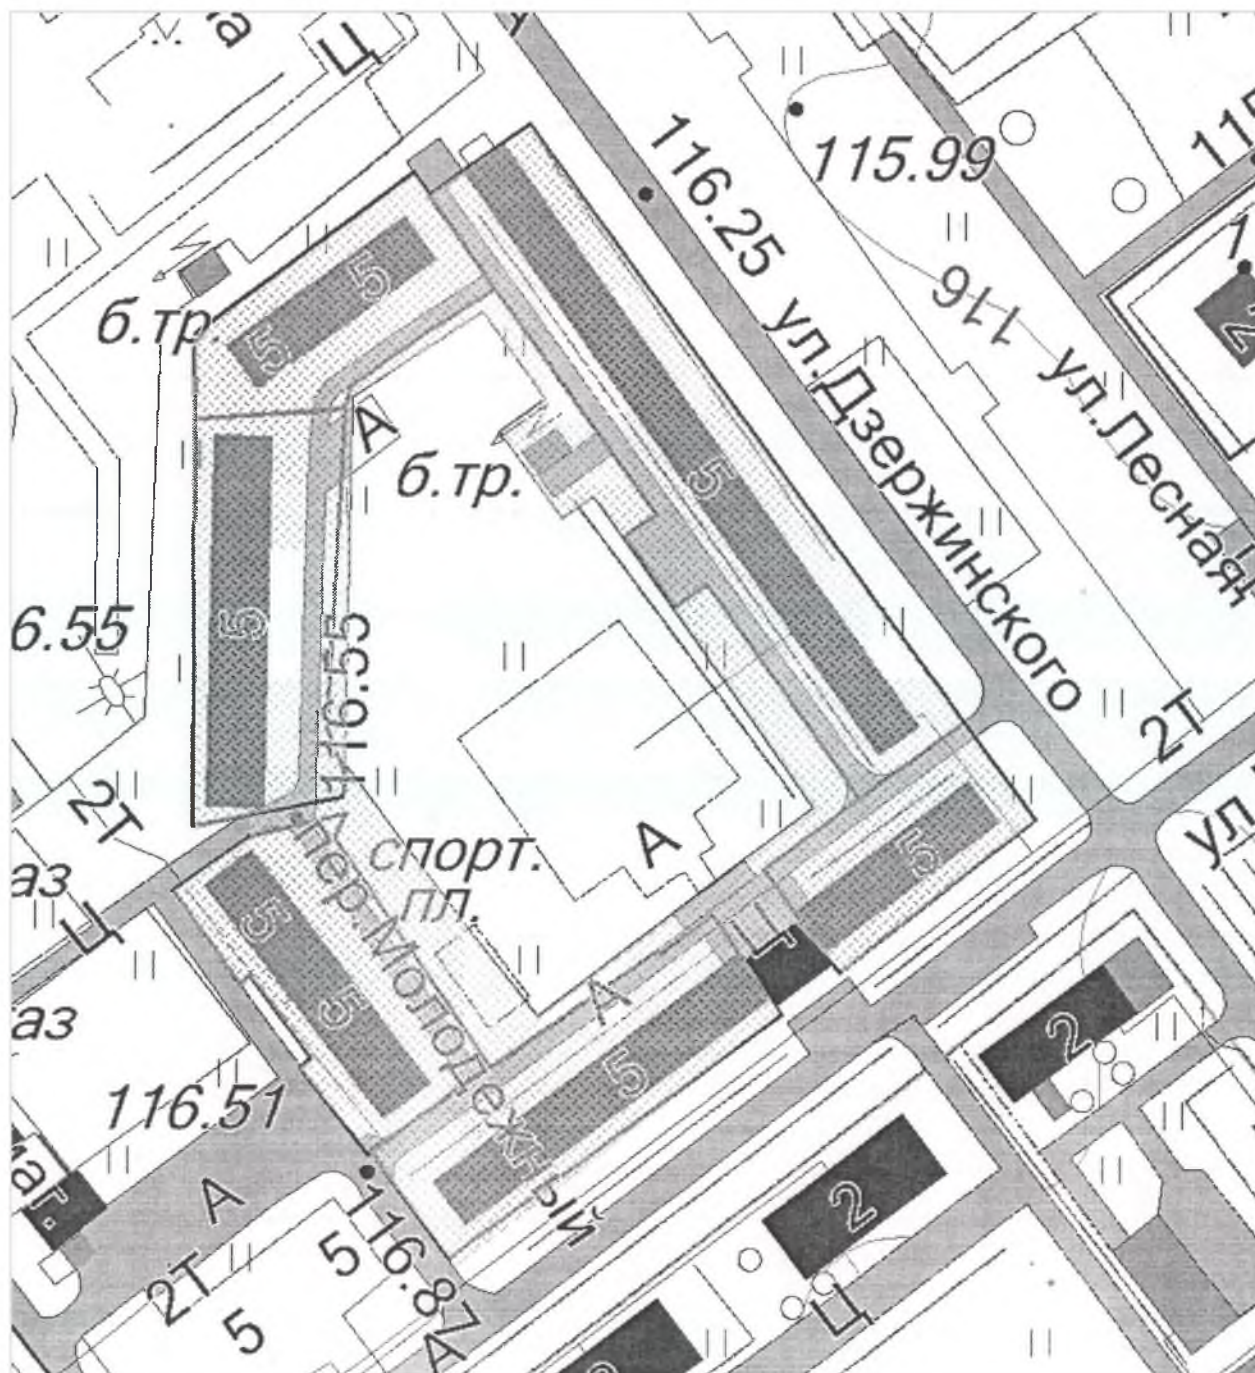

Фотофиксация  
дворовой территории, ограниченной многоквартирными домами  
№ 10, 10а по улице Дзержинского,  
№ 7, 9 по пр. Молодежный, № 9, 11 по ул. Мира  
и подлежащей благоустройству в 2019 году

(начало)

Дзержинского, № 10



Дзержинского, № 10а



Молодежный, № 9



Молодежный, № 7




Фотофиксация (окончание)  
дворовой территории, ограниченной многоквартирными домами  
№ 10, 10а по улице Дзержинского,  
№ 7, 9 по пр. Молодежный, № 9, 11 по ул. Мира  
и подлежащей благоустройству в 2019 году

Мира, № 9



Мира, № 11



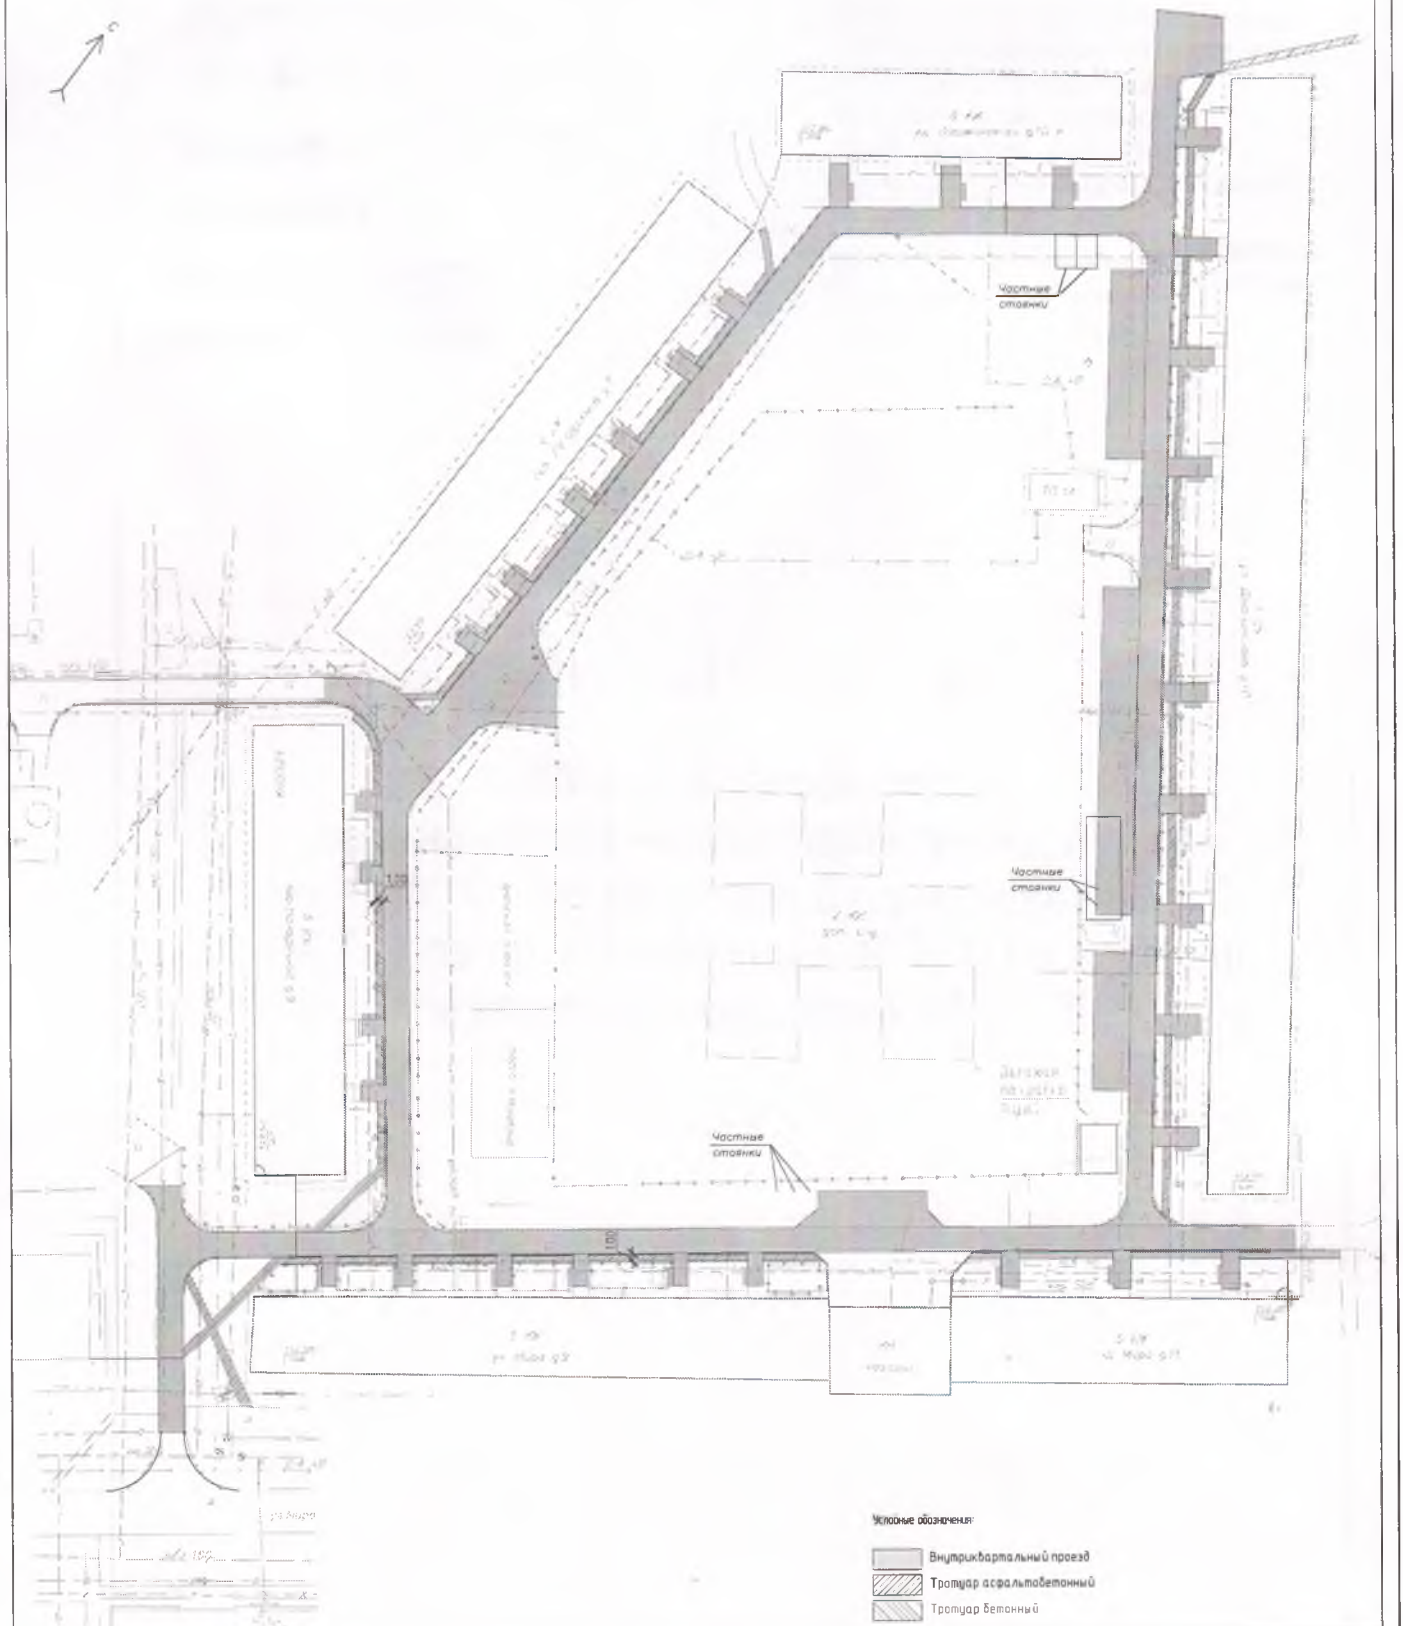





Состав работ по благоустройству территории

1. Устройство бетонного тротуара вдоль дома № 9 по пр. Молодежный (шириной 1 м)
2. Устройство бетонного тротуара вдоль дома № 9 по ул. Мира (шириной 1 м)
3. Устройство тротуара с торца дома № 10 по ул. Дзержинского от существующего тротуара вдоль дома до тротуара по ул. Дзержинского
4. Ремонт тротуара вдоль дома № 10 по ул. Дзержинского
5. Ремонт перекрестного тротуара с торца дома № 9 по ул. Мира
6. Устройство газонного ограждения вдоль дома № 9 по ул. Мира
7. Устройство газонного ограждения вдоль дома № 9 по пр. Молодежный
8. Устройство бетонных площадок у каждого подъезда для установки лавки и урны (2,5x0,7)
9. Частичная вырубка деревьев вдоль дома № 7 по пр. Молодежный
10. Частичная вырубка деревьев под строительство тротуара вдоль дома № 9 по пр. Молодежный

Жилые обозначения:

-  Внутриквартальный проезд
-  Тротуар асфальтобетонный
-  Тротуар бетонный
-  Газонное ограждения

1. Место для установки скамьи и урны - бетонная площадка у подъезда
2. Расстояние от края проезжей части до колодезь канализации вдоль дома № 9 по пр. Молодежный составляет от 2,3 м. до 3,0 м.

Высоту бордюрного камня в местах пересечения тротуаров с проезжей частью принять не более 4 см для обеспечения безопасного, быстрого и удобного передвижения маломобильных групп населения по дворовой территории;