

СОГЛАСОВАНО:

Заместитель главы Мирного –
начальник Муниципального учреждения
"Управление муниципального имущества,
строительства и городского хозяйства
администрации Мирного"



В.П. Соловьев

2019 года

ДИЗАЙН – ПРОЕКТ

Городской парк культуры и отдыха
имени генерала Алпаидзе Г.Е.

ПОЯСНИТЕЛЬНАЯ ЗАПИСКА

Описание площадки

Дизайн – проект выполнен для городского парка культуры и отдыха имени генерала Алпаидзе Г.Е.

Растительность, формирующая парковую зону – деревья и кустарники. Дополнительное озеленение парковой зоны не предусмотрено.

Парк культуры и отдыха имени генерала Алпаидзе Г.Е. многофункционален.

На территории парка расположен мемориал в честь воинов, погибших при испытаниях ракетно-космической (Вечный огонь). Каждый год 18 марта на Мемориале "Вечный огонь" собираются военнослужащие космодрома и жители города, чтобы почтить память погибших. Так же, на мемориале проходят торжественные митинги, посвященные другим памятным датам нашей страны и города.

В настоящее время необходимо заменить потрескавшуюся плитку на мемориале.

В северной части парка расположены новые детский игровой комплекс.

Пешеходные дорожки возле детских игровых комплексов выполнены в 2017–2018 годах.

Пешеходная дорожка вдоль озера активно используется жителями города для прогулок и занятий спортом.

Недостатки территории:

- Ненадлежащее состояние конструкций мемориала "Вечный огонь";
- Частичное отсутствие освещения территории;
- Неудовлетворительное покрытие пешеходной дорожки вдоль озера.

Основные планировочные решения:

- Восстановление конструкций мемориала "Вечный огонь";
- Восстановление покрытия пешеходных дорожек;
- Установка скамеек и антивандалных урн.

Задачи, которые могут быть решены при реализации дизайн-проекта:

- Восстановление памятных мест города;
- Создание комфортных условий для отдыха и занятий спортом населения города.

						Дизайн-проект городского парка культуры и отдыха имени генерала Алпаидзе Г.Е.				
Изм.	Кол.уч.	Лист	№ док.	Подп.	Дата					
								Стадия	Лист	Листов
									1	
						Общие данные (начало)		МУ "Управление муниципального имущества, строительства и городского хозяйства"		

ВЕДОМОСТЬ ЖИЛЫХ И ОБЩЕСТВЕННЫХ ЗДАНИЙ И СООРУЖЕНИЙ

Номер	Наименование и обозначение	Этажность	Количество			Площадь, м ²				Строительный объем, м ³	
			Зданий	Квартир		Застройки		Общая прибрeденная или рабочая		Здания	Всего
				Здания	Всего	Здания	Всего	Здания	Всего		
1	Мемориал "Вечный огонь"	—	—	—	—	—	—	—	—	—	—
2	Памятник "Ракета"	—	—	—	—	—	—	—	—	—	—
3	Беседка	—	—	—	—	—	19,0	—	—	—	—

ВЕДОМОСТЬ ТРОТУАРОВ, ДОРОЖЕК И ПЛОЩАДОК

Поз.	Наименование	Тип	Площади покрытия, м ²	Примечание
	Асфальто-бетонное покрытие тротуаров вдоль озера	1	1269,0	
	Детская площадка "Кремль"	Песок	619,0	
	Детская площадка для детей малышей	Песок	91,0	
	Детская площадка	Песок	98,0	

ВЕДОМОСТЬ БОРТОВОГО КАМНЯ

Поз.	Обозначение	Наименование	Кол.	Примечание
	ГОСТ 6665-91	Бр.100.20.8	1072,0	м.п.

ТЕХНИКО-ЭКОНОМИЧЕСКИЕ ПОКАЗАТЕЛИ

1. Площадь территории благоустройства – 15665,0 м²
2. Площадь пешеходных дорожек – 1269,0 м²
3. Площадь озеленения – 13588,0 м²

						Дизайн-проект городского парка культуры и отдыха имени генерала Алпаидзе Г.Е.					
Изм.	Кол. уч.	Лист	№ док.	Подп.	Дата						
							Стадия	Лист	Листов		
								1			
						Общие данные (продолжение)	МУ "Управление муниципального имущества, строительства и городского хозяйства"				

ВЕДОМОСТЬ РАБОЧИХ ЧЕРТЕЖЕЙ ОСНОВНОГО КОМПЛЕКТА

Лист	Наименование	Примечание
1	Общие данные (начало)	
2	Общие данные (продолжение)	
3	Общие данные (окончание)	
4	Ситуационная схема	
5	Фотофиксация территории	
6	Схема благоустройства территории	
7	Приложение 1	

Виды работ для восстановления мемориала:

1. Демонтаж плитки.
2. Восстановление бетонного основания мемориала.
3. Устройство покрытия плиткой.

Виды работ при ремонте покрытия пешеходных дорожек:


1. Выравнивание существующего бетонного основания щебнем.
2. Устройство выравнивающего слоя асфальтобетона.
3. Устройство асфальтобетонного покрытия пешеходных дорожек.

Для установки скамеек и урн предусмотрено устройство бетонной площадки размерами 2,5х0,7. При бетонировании устанавливаются крепежные элементы скамеек.

При реализации работ по благоустройству обеспечить беспрепятственное, безопасное и удобное передвижение маломобильных групп населения по парковой территории.

						Дизайн-проект городского парка культуры и отдыха имени генерала Алпаидзе Г.Е.		
Изм.	Кол.уч.	Лист	№ док.	Подп.	Дата			
							Стадия	Лист
								1
						Общие данные (окончание)	МУ "Управление муниципального имущества, строительства и городского хозяйства"	


СИТУАЦИОННАЯ СХЕМА

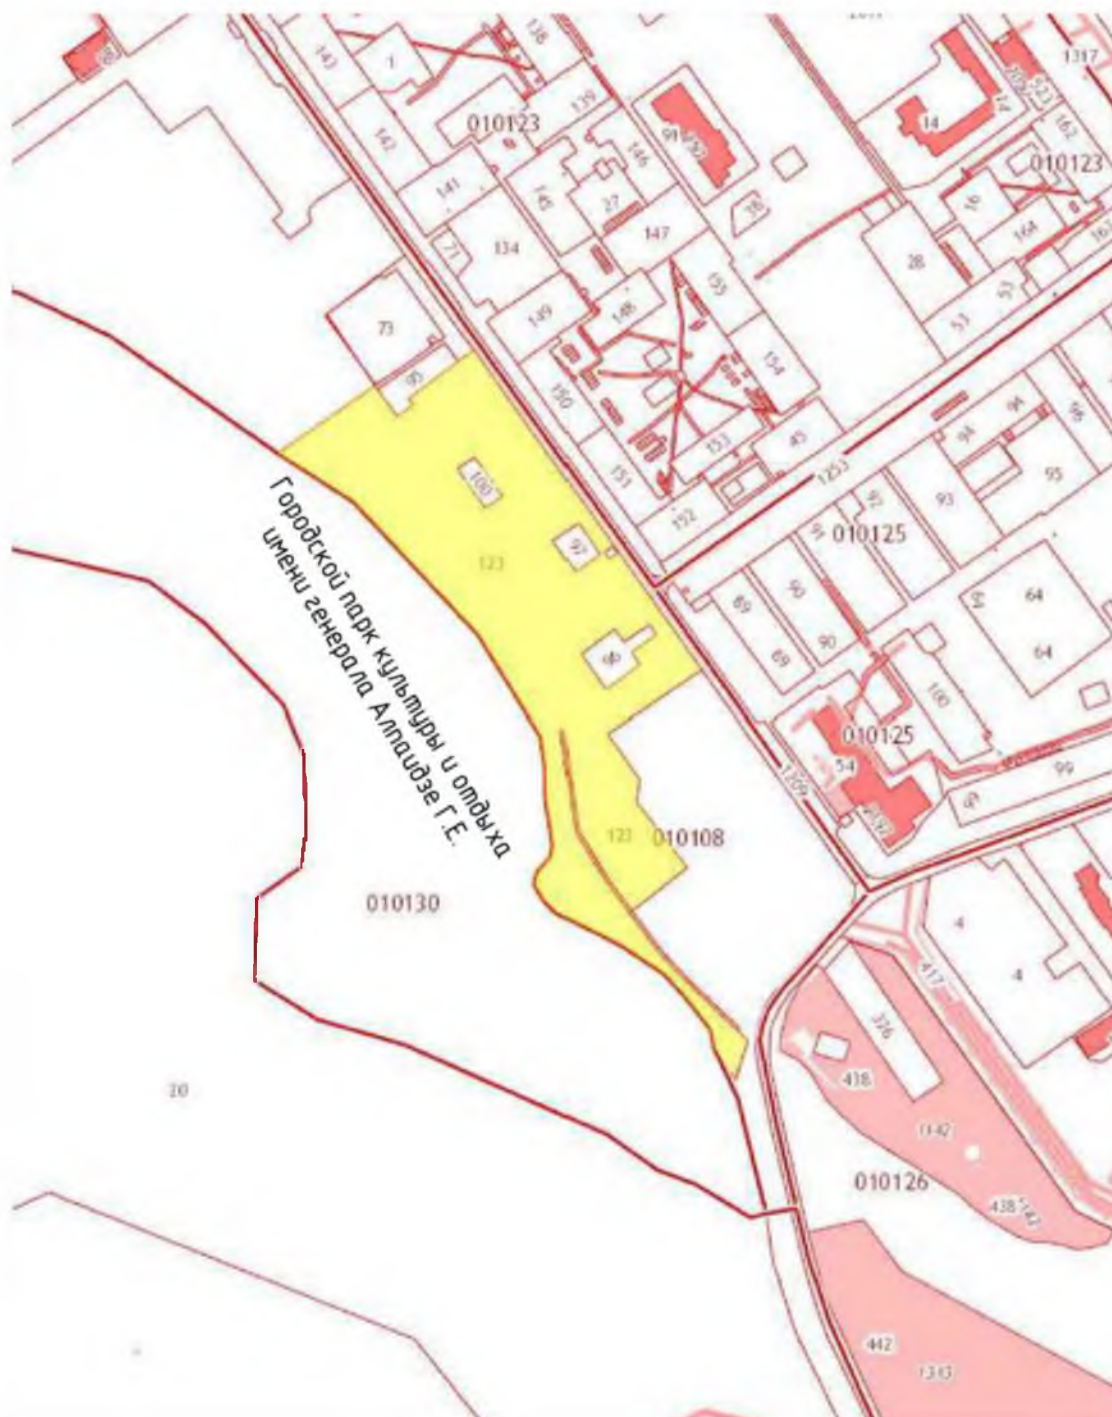

ФОТОФИКСАЦИЯ ТЕРРИТОРИИ



Ведомость малых архитектурных форм и переносимых изделий
(благоустройство территории)

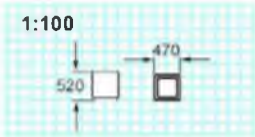Номер	Наименование	Код	Схема установки	Изделие	Шт
1	Скамейка «Бульвар» без подлокотников (ООО «Хоббика»)		Длина скамейки 1,8 м		10
2	Урна (ООО «Компания «Элина»)	1111			10


Малые архитектурные формы представлены ООО «Хоббика» и ООО «Компания «ЭЛИНА»

Светильник ЖТУ 06-100-004 шар матовый



М1: 1000

СХЕМА БЛАГОУСТРОЙСТВА Городской парк культуры и отдыха имени генерала Алпаидзе Г.Е.

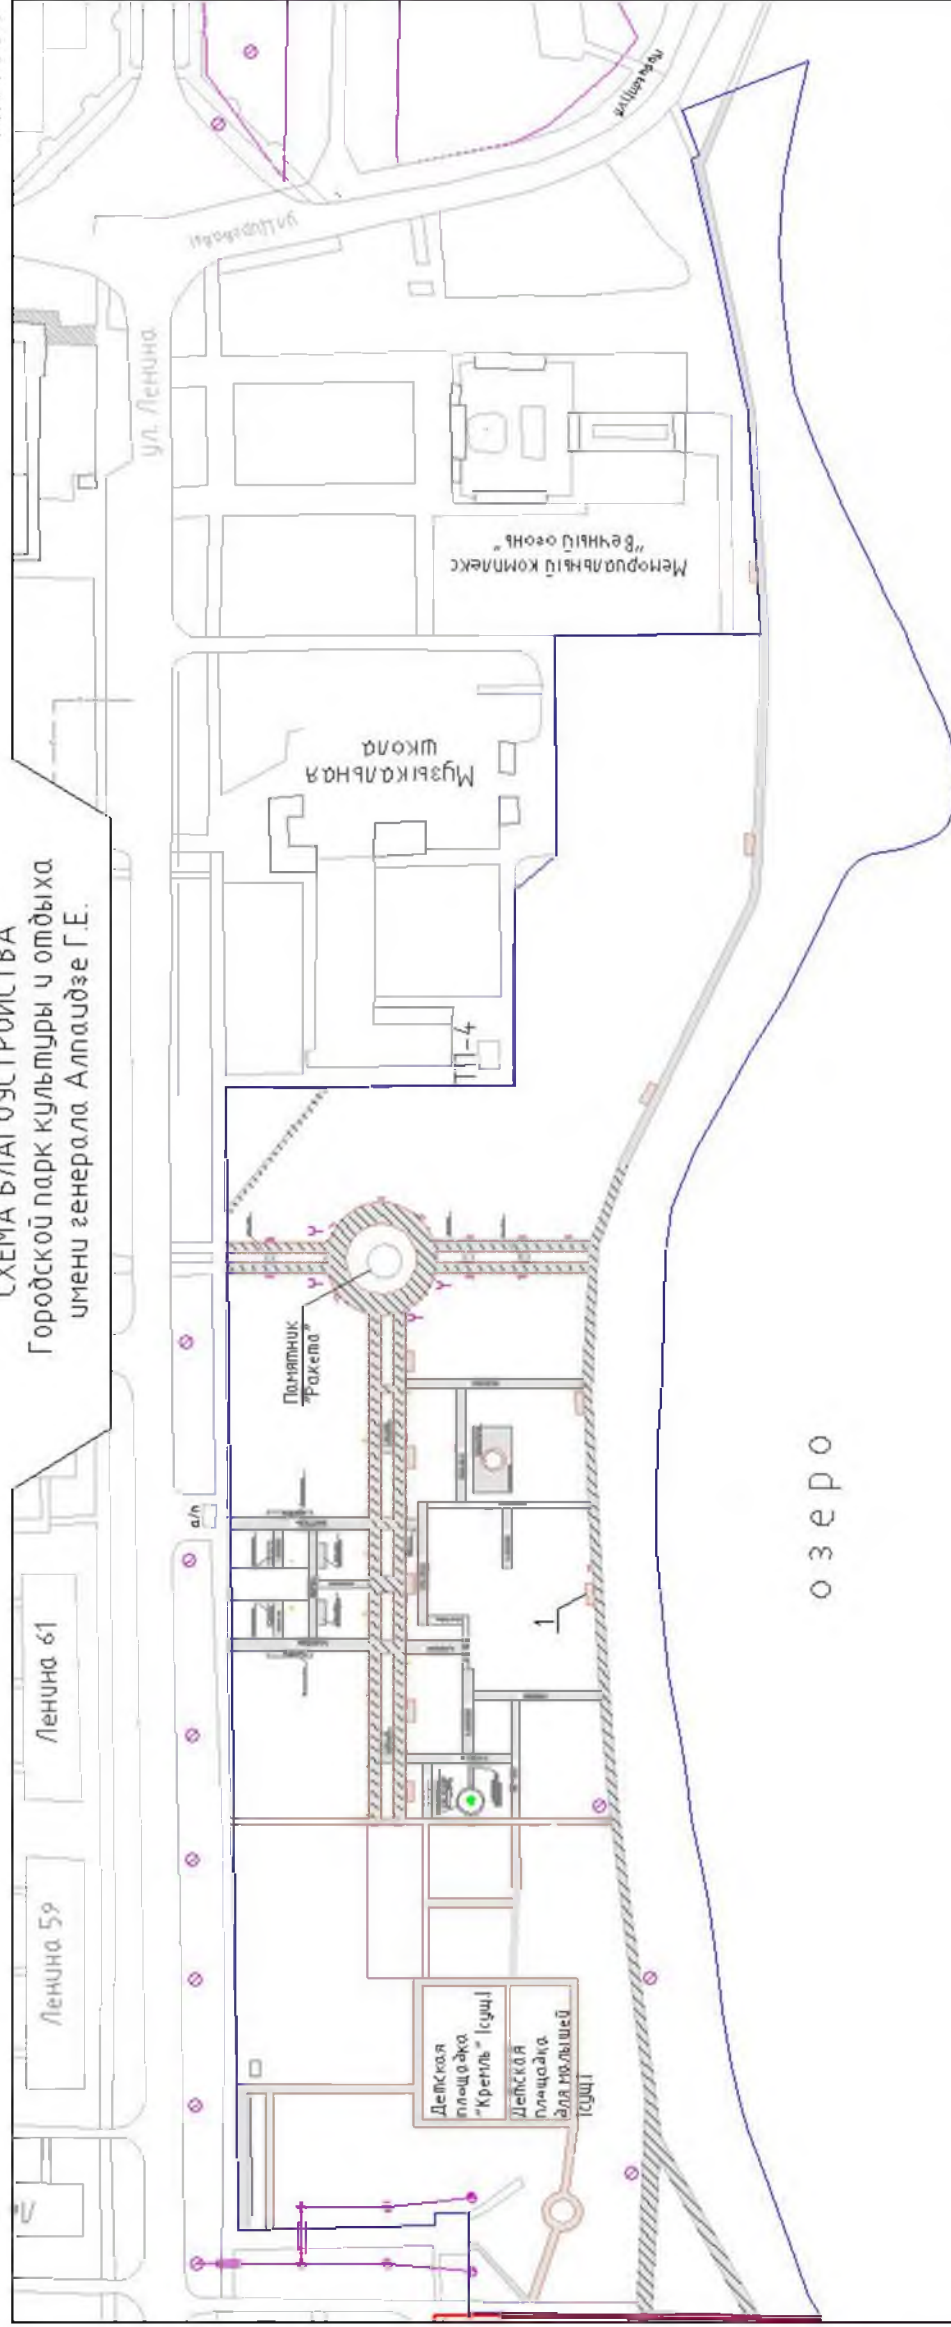

Условные обозначения:

- Граница участка парка
- Опора освещения проектируемая (до шп)
- Опора освещения существующая
- Место для установки афиша и урны
- Растительность на местности размещена условно

1