


УТВЕРЖДАЮ:



Заместитель главы Мирного –
начальник Муниципального учреждения
"Управление муниципального имущества,
строительства и городского хозяйства
администрации Мирного"

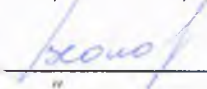

В.П. Соловьев
2019 года

ДИЗАЙН – ПРОЕКТ

«Обустройство общественных территорий
(дорожка вдоль внутриквартального
проезда по ул. Ломоносова)
в г. Мирный Архангельской области»

ПОЯСНИТЕЛЬНАЯ ЗАПИСКА

Описание площадки

Дизайн –проект выполнен для общественной территории, расположенной вдоль внутриквартального проезда по ул. Ломоносова в городе Мирный Архангельской области.

Проектом предусмотрено устройство тротуара вдоль внутриквартального проезда по ул. Ломоносова.

Проблемы общественной территории:

– По внутриквартальному проезду по ул. Ломоносова расположены детские образовательные учреждения (дом детского творчества и школа № 3), дети ходят по проезжей части проезда. Отсутствие тротуара представляет угрозу жизни и здоровья пешеходов.

Проектом предусмотрено:

- Устройство асфальтобетонного покрытия тротуара вдоль проезда по ул. Ломоносова
- Ремонт покрытия дорожки вдоль ДДТ (от ул. Ломоносова до ул. Циргваба)
- Устройство ВЛЭП 0,4 кВ уличного освещения с установкой двух опор по дорожке вдоль ДДТ (от ул. Ломоносова до ул. Циргваба)

Задачи, которые могут быть решены при реализации дизайн-проекта:

- Обеспечение безопасности пешеходов.
- Создание комфортных условий для проживания населения города.

Для устройства покрытия тротуара по ул. Ломоносова необходимо выполнить следующие работы:

- Разработка грунта
- Установка бортового камня
- Устройство основания под покрытие из песка и щебня
- Укладка асфальтобетона слоем 4 см.
- Установка элементов ограждения

ТЕХНИКО-ЭКОНОМИЧЕСКИЕ ПОКАЗАТЕЛИ

1. Площадь территории благоустройства до ул. Ломоносова – 319,0 м²
2. Площадь территории благоустройства вдоль ДДТ – 204.0 м²
3. Площадь пешеходных дорожек – 319,0 м², 204.0 м²
4. Озеленение территории не предусмотрено

						Дизайн-проект общественной территории (дорожка вдоль внутриквартального проезда по ул. Ломоносова) в г. Мирный Архангельской области»			
Изм.	Кол. уч.	Лист	№ док.	Подп.	Дата				
							Стадия	Лист	Листов
								1	
						Общие данные (начало)	МУ "Управление муниципального имущества, строительства и городского хозяйства"		

ВЕДОМОСТЬ РАБОЧИХ ЧЕРТЕЖЕЙ ОСНОВНОГО КОМПЛЕКТА

Лист	Наименование	Примечание
1	Общие данные (начало)	
2	Общие данные (окончание)	
3	Ситуационная схема	
4	Фотофиксация территории	
5	Схема благоустройства территории	на 4 л.
6	Разбивочный план	на 4 л.

ВЕДОМОСТЬ ТРОТУАРОВ, ДОРОЖЕК И ПЛОЩАДОК

Поз.	Наименование	Тип	Площади покрытия, м²	Примечание
	Асфальто-бетонное покрытие тротуара по ул. Ломоносова	1	319,0	Бр. 100.20.8
	Асфальто-бетонное покрытие тротуара по ул. Ломоносова	2	204,0	-


ВЕДОМОСТЬ БОРТОВОГО КАМНЯ

Поз.	Обозначение	Наименование	Кол.	Примечание
	ГОСТ 6665-91	Бр. 100.20.8	319,0	м.п.

При реализации работ по благоустройству обеспечить беспрепятственное, безопасное и удобное передвижение маломобильных групп населения по парковой территории.

						Дизайн-проект общественной территории (дорожка вдоль внутриквартального проезда по ул. Ломоносова) в г. Мирный Архангельской области»			
Изм.	Кол. уч.	Лист	№ док.	Подп.	Дата				
							Стадия	Лист	Листов
								2	
						Общие данные (окончание)	МУ "Управление муниципального имущества, строительства и городского хозяйства"		

СИТУАЦИОННАЯ СХЕМА
общественной территории (дорожка вдоль
внутриквартального проезда по ул. Ломоносова)

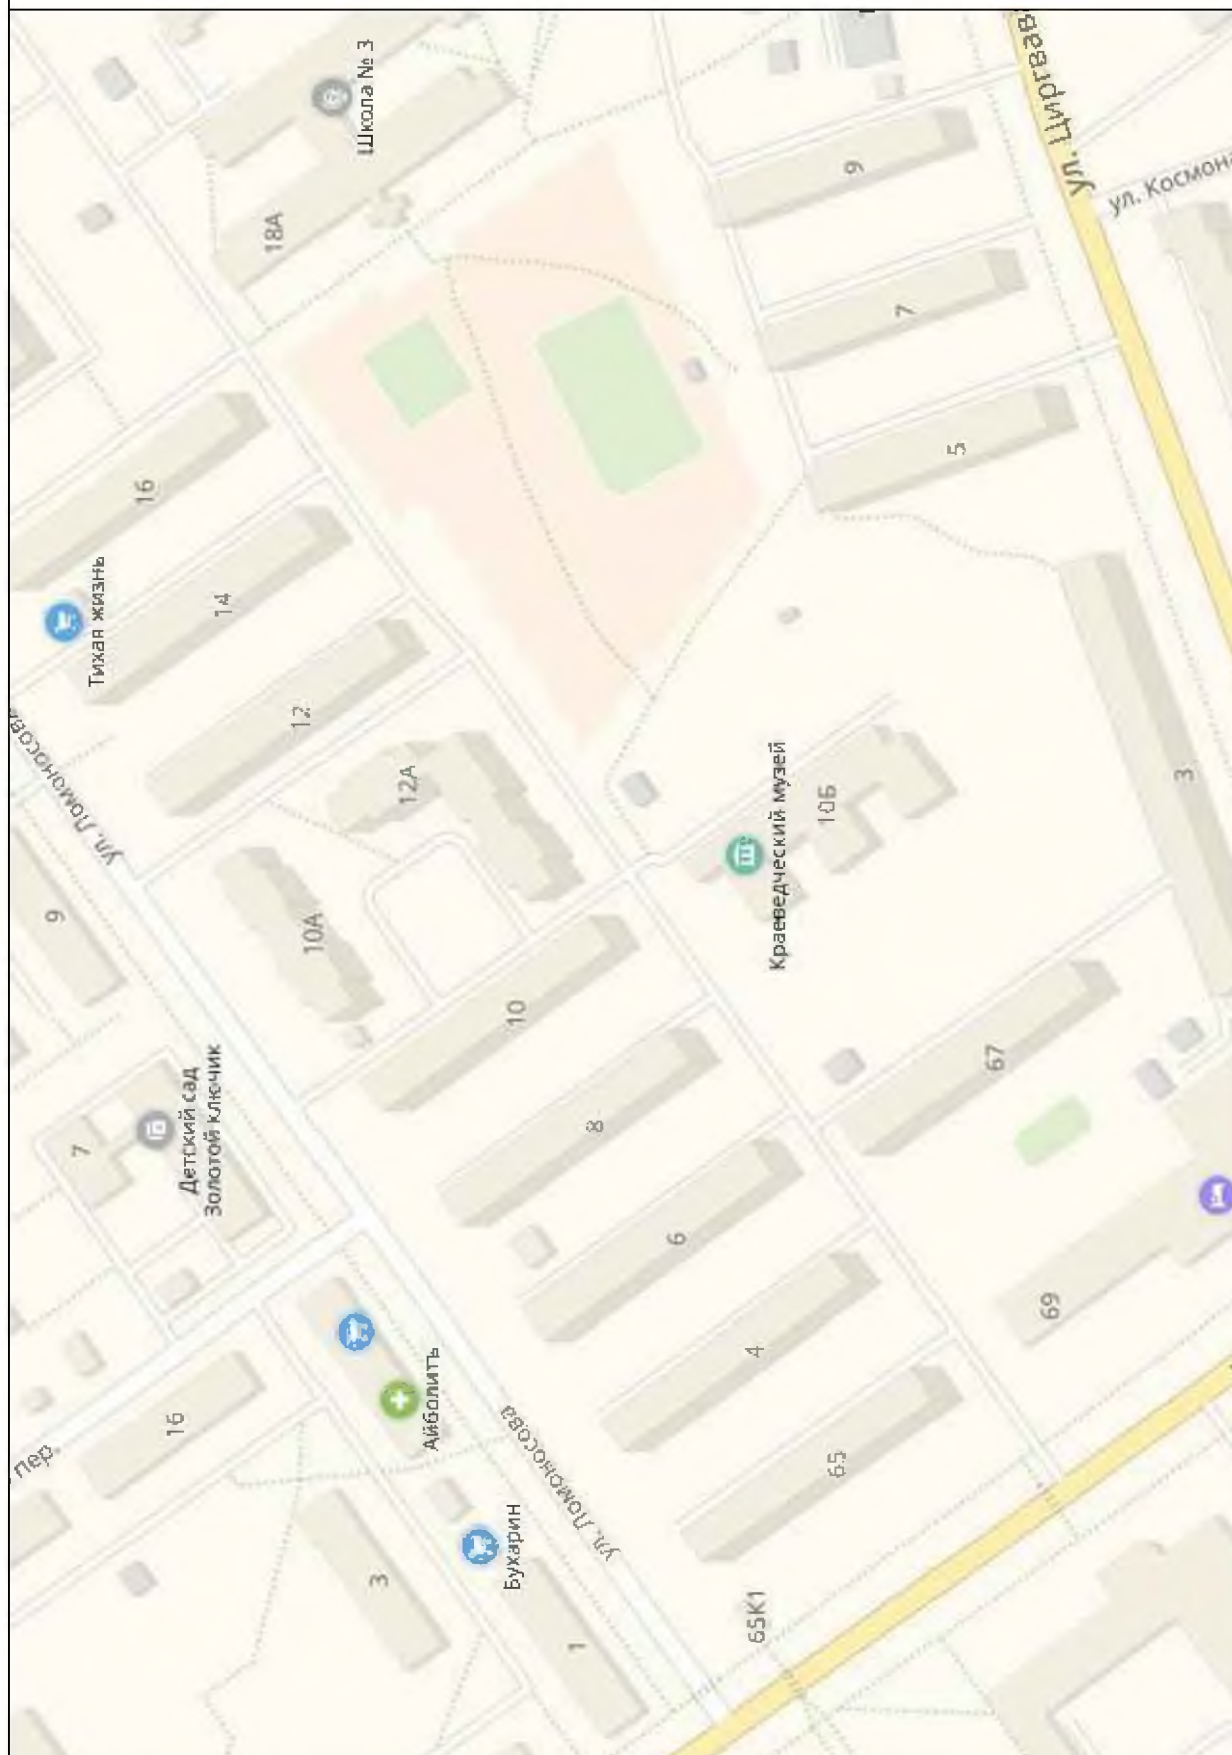

ФОТОФИКСАЦИЯ
общественной территории (дорожка вдоль
внутриквартального проезда по ул. Ломоносова)




СХЕМА БЛАГОУСТРОЙСТВА
(на трех листах)

общественная территория
(дорожка вдоль внутриквартального проезда по ул. Ломоносова)
в г. Мирный Архангельской области»

М 1:500

Конструкция тротуара – S=319 м2

А/б-4 см
Щебень-16 см
Песок-10 см

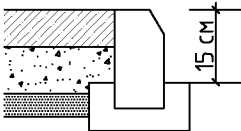

						Дизайн-проект общественной территории (дорожка вдоль внутриквартального проезда по ул. Ломоносова) в г. Мирный Архангельской области»		
Изм.	Кол. уч.	Лист	№ док.	Подп.	Дата			
							Стадия	Лист
								Листов
								1
								3
						Общие данные	МУ "Управление муниципального имущества, строительства и городского хозяйства"	



ТП-34 м


Ломоносова 6

Ломоносова 4

Ломоносова 2


Гостиница
"Орион"

ул. Ленина

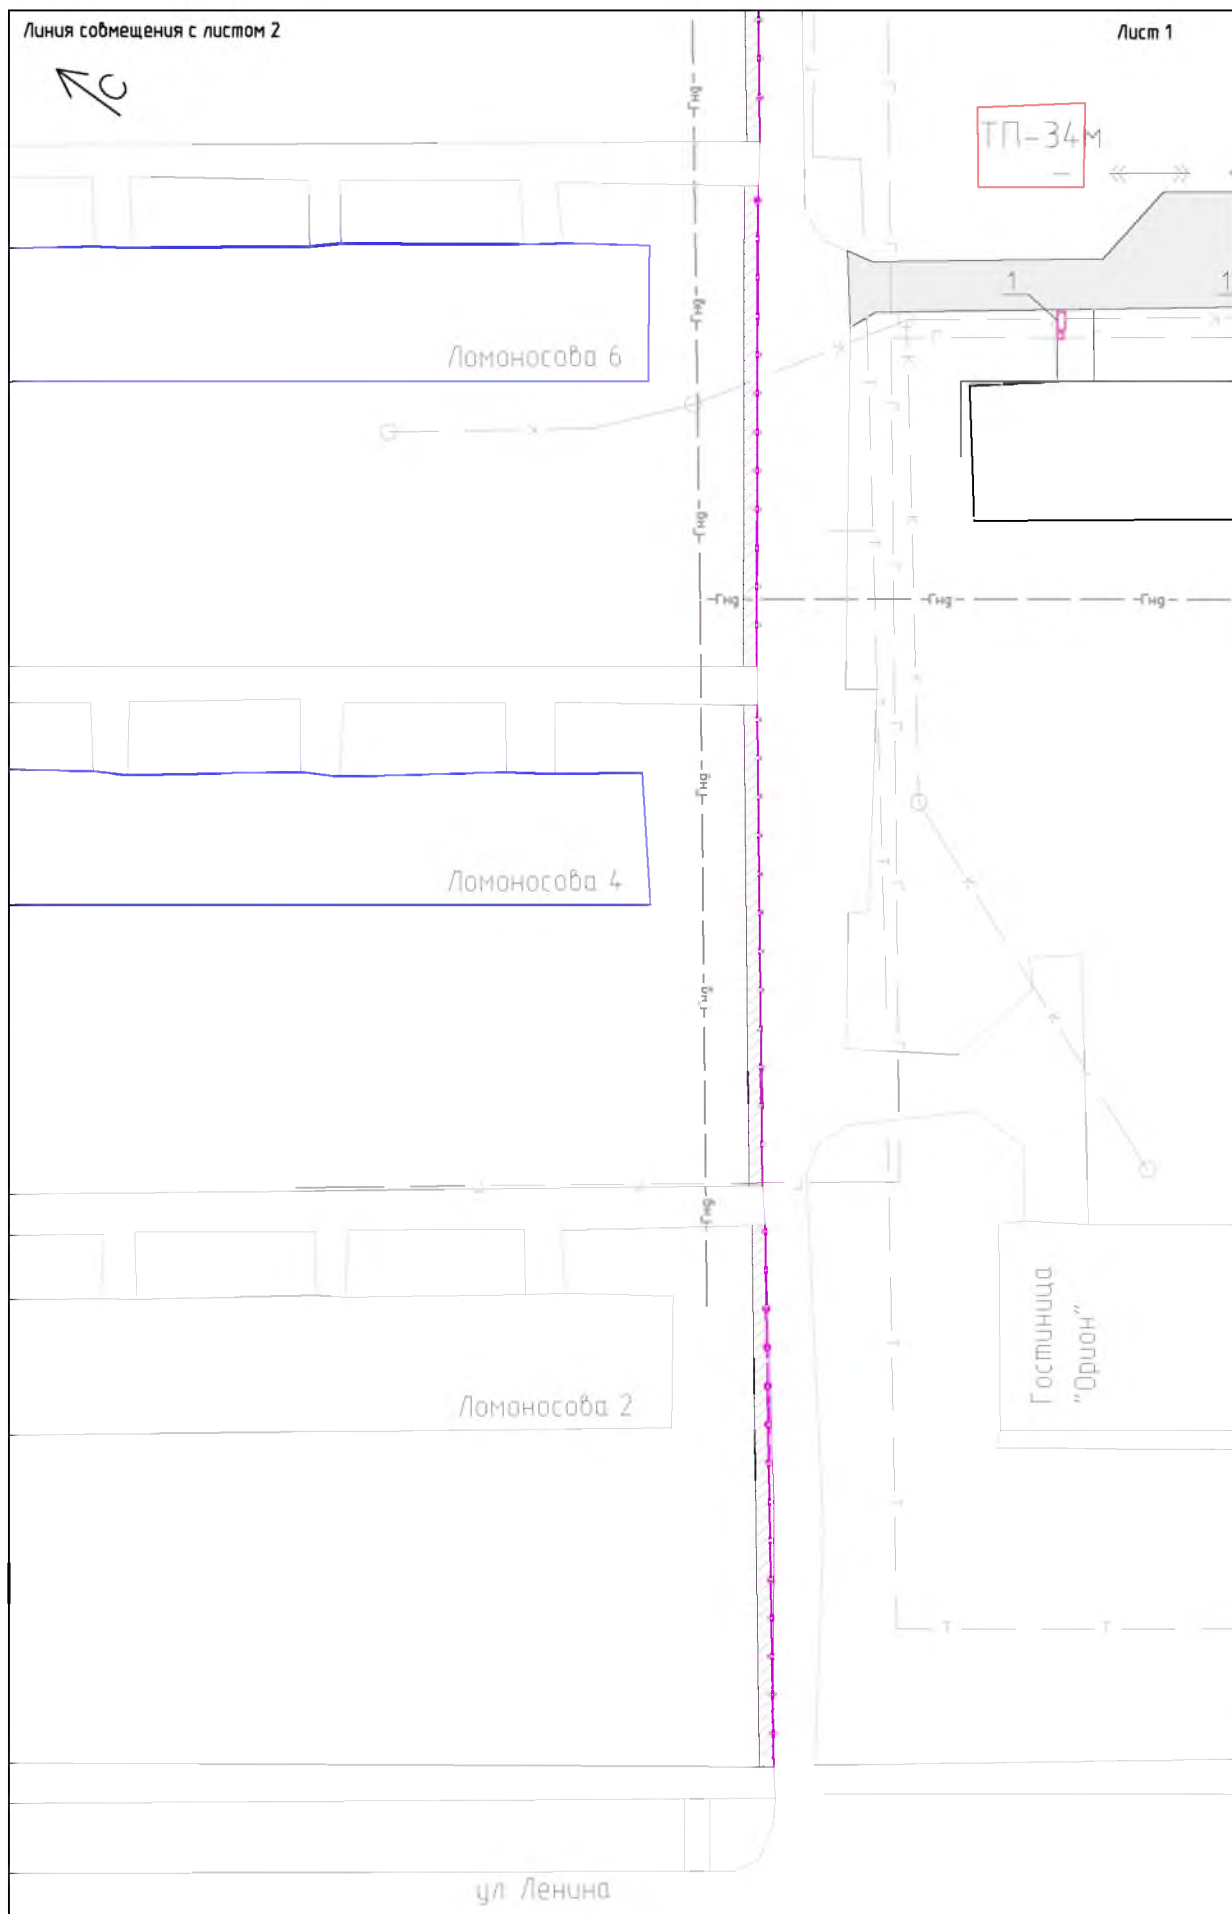

Линия совмещения с листом 3


Лист 2

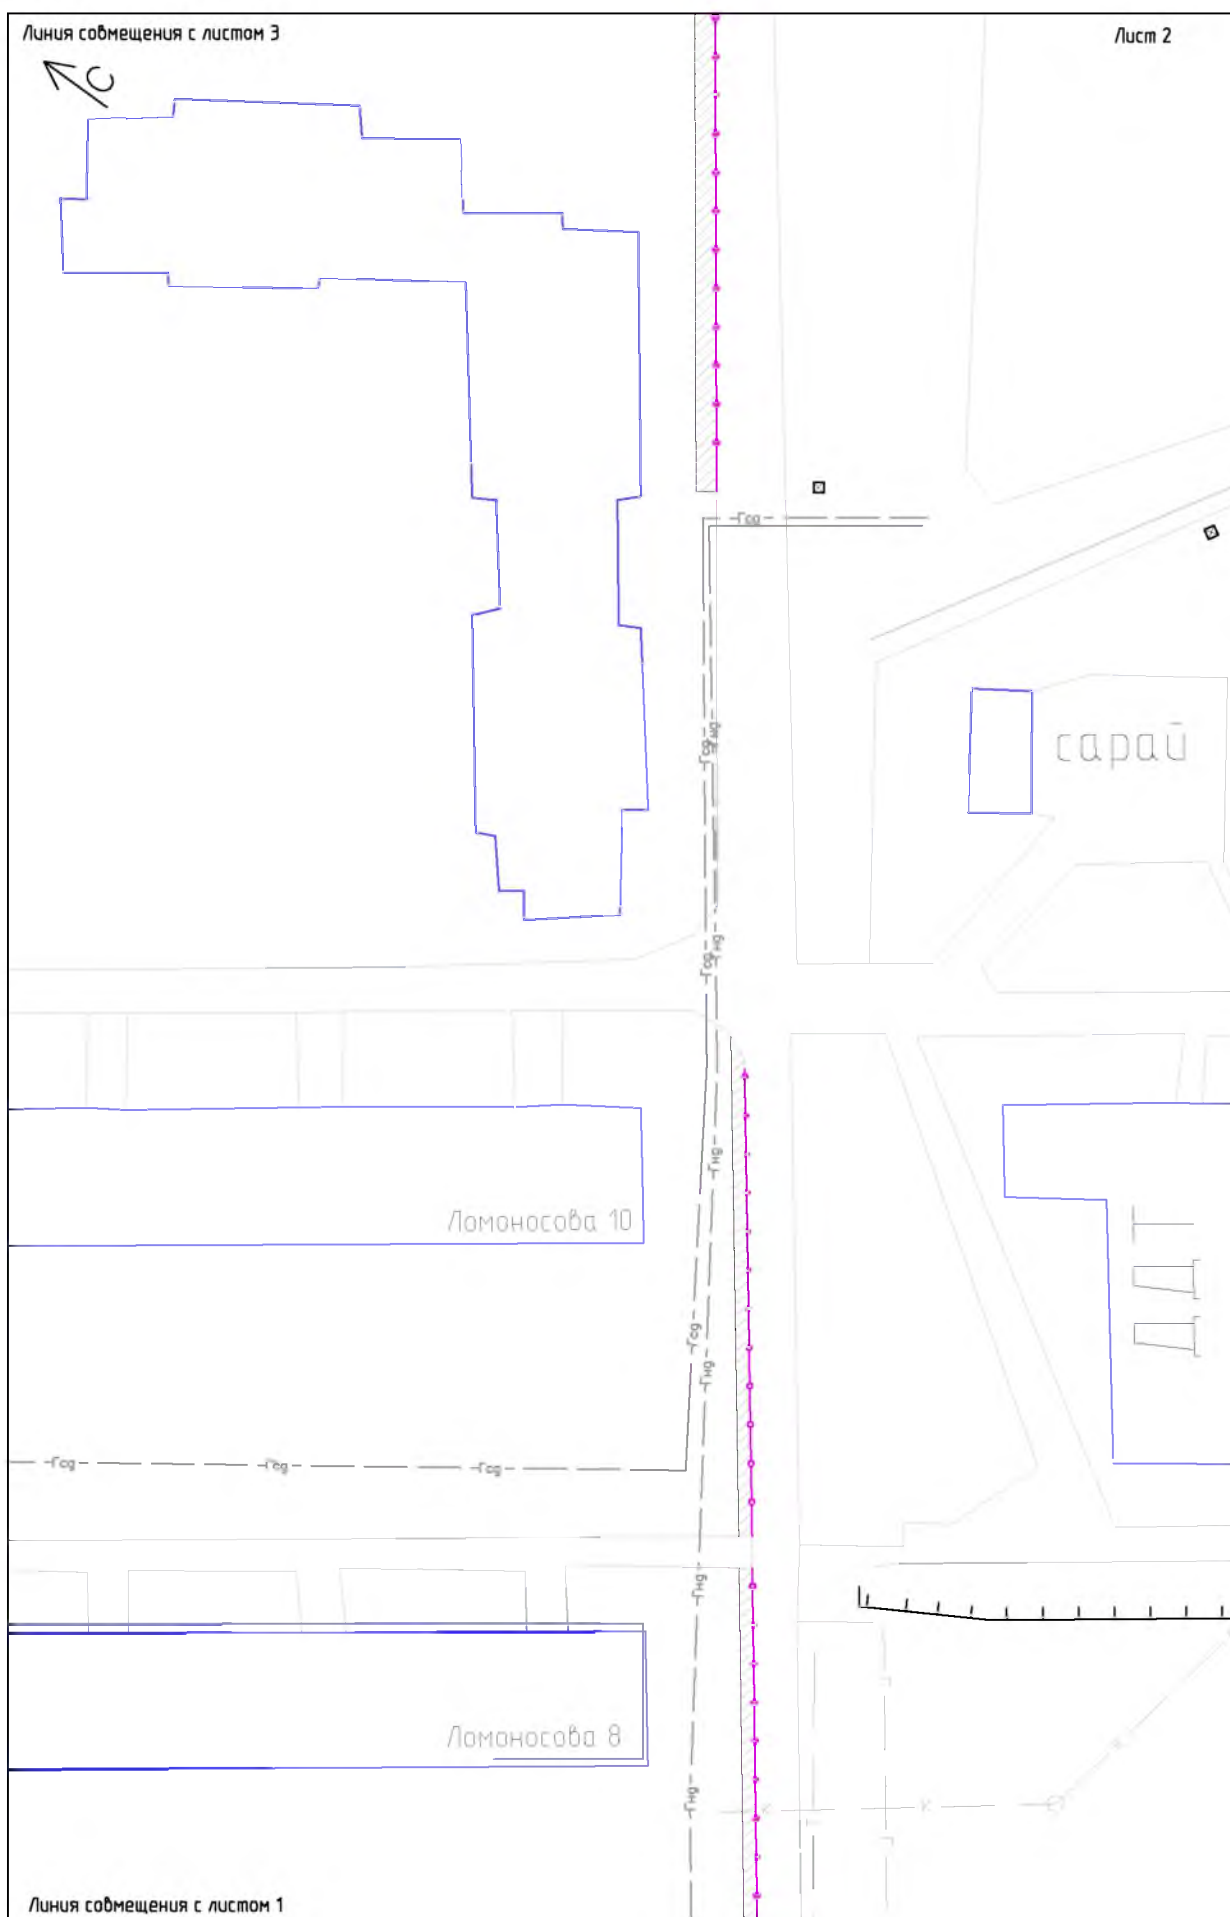

Линия совмещения с листом 1

(Дорожка вдовль ДДТ (от ул. Ломаносова до ул. Циргвава))

(Дорожка вдовль ДДТ (от ул. Ломаносова до ул. Циргвава))

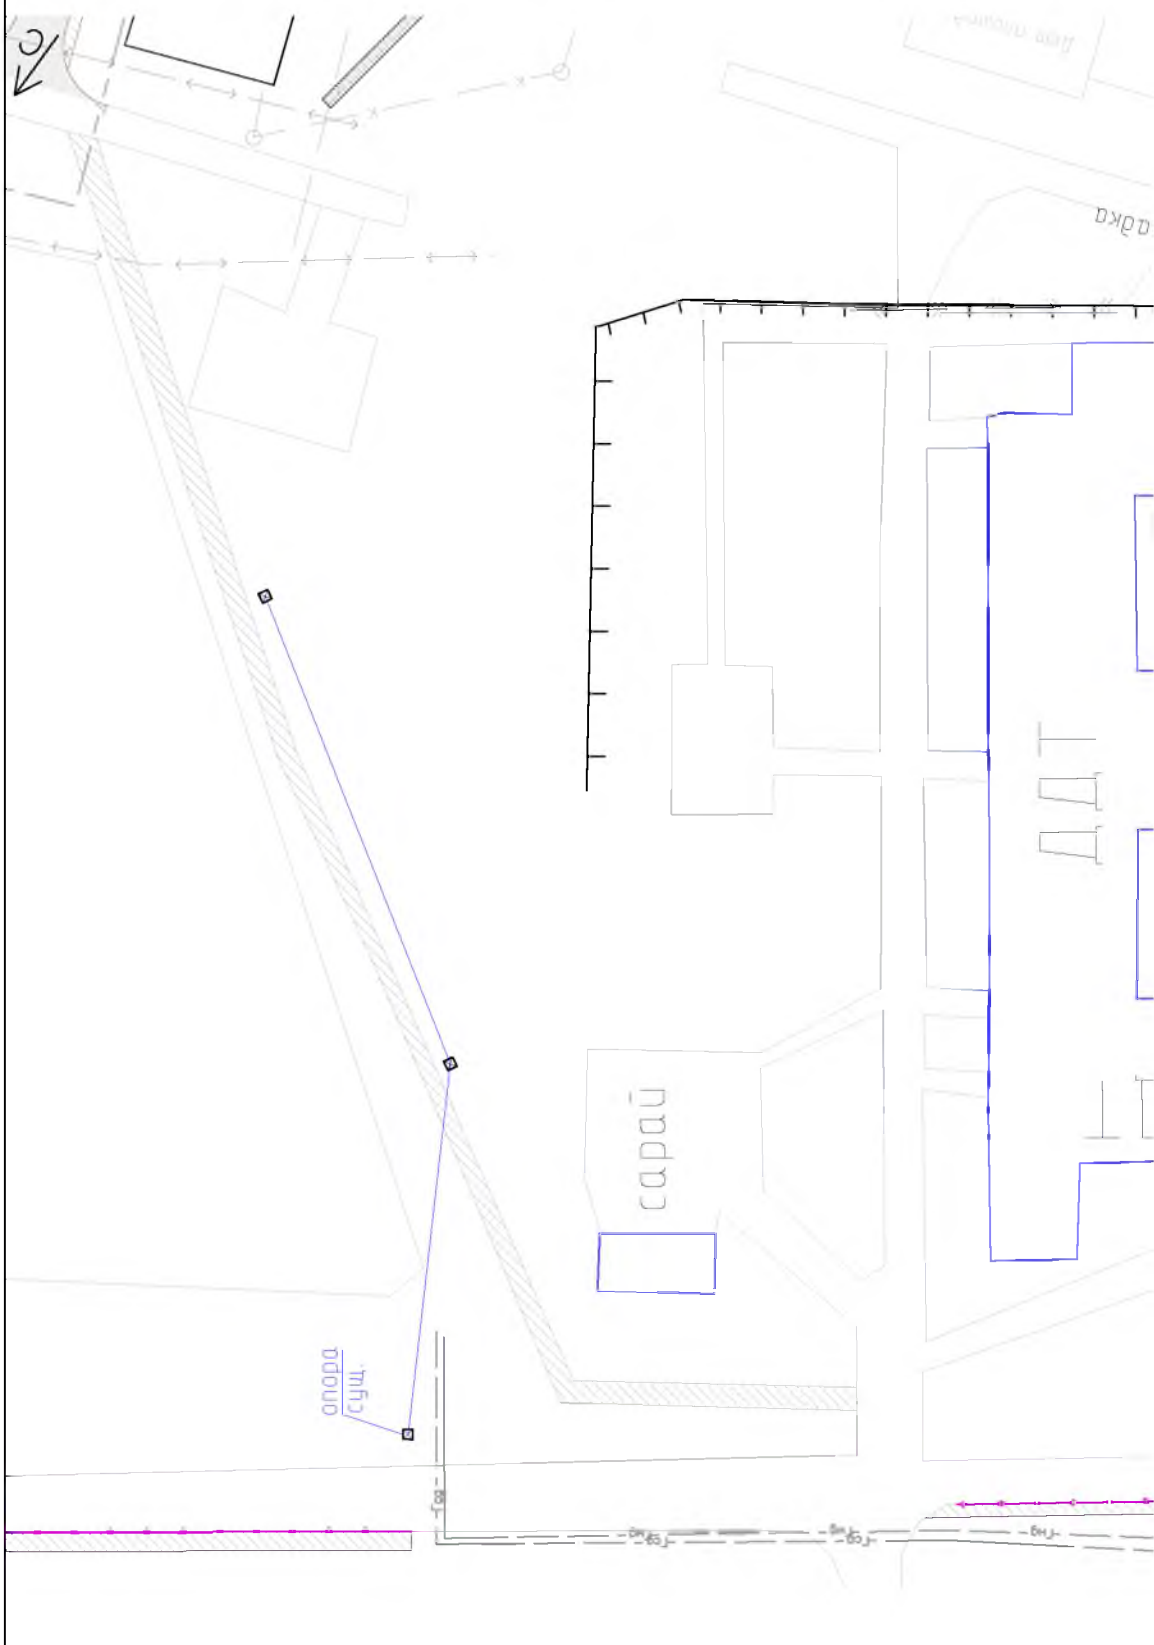

РАЗБИВОЧНЫЙ ПЛАН
(на трех листах)

общественная территория
(дорожка вдоль внутриквартального проезда по ул. Ломоносова)
в г. Мирный Архангельской области»

М 1:500

Условные обозначения:

-  - Газонное ограждения
-  - Тротуар
-  - Опора ОГКу-8 4 мм(166/80, 400х400мм, М24)

						Дизайн-проект общественной территории (дорожка вдоль внутриквартального проезда по ул. Ломоносова) в г. Мирный Архангельской области»		
Изм.	Кол.уч.	Лист	№ док.	Подп.	Дата			
							Стадия	Лист
								Листов
							1	3
						Общие данные	МУ "Управление муниципального имущества, строительства и городского хозяйства"	



ТП-34 м


Ломоносова 6

Ломоносова 4

Ломоносова 2


Гостиница
"Орион"

ул. Ленина

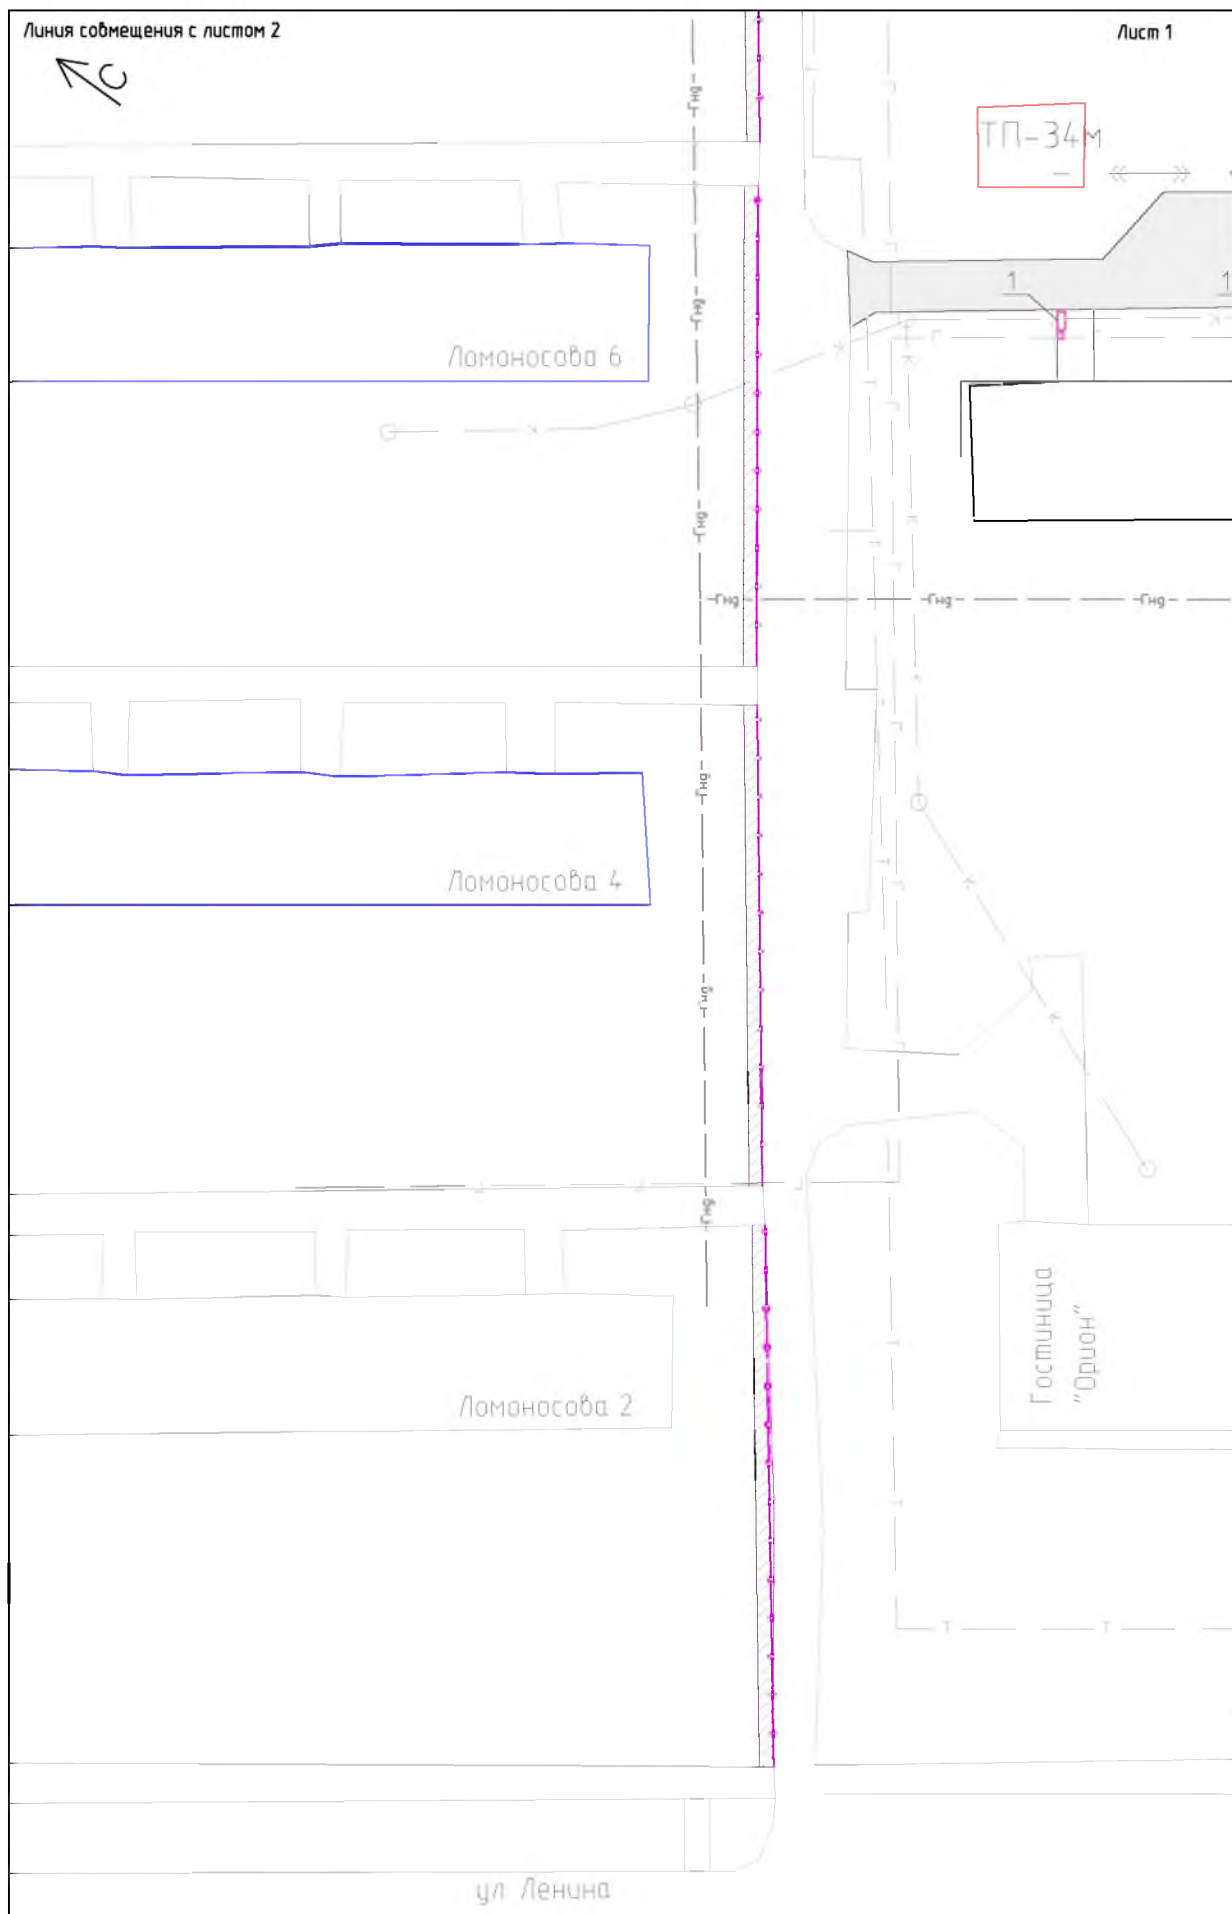

Линия совмещения с листом 3

Лист 2

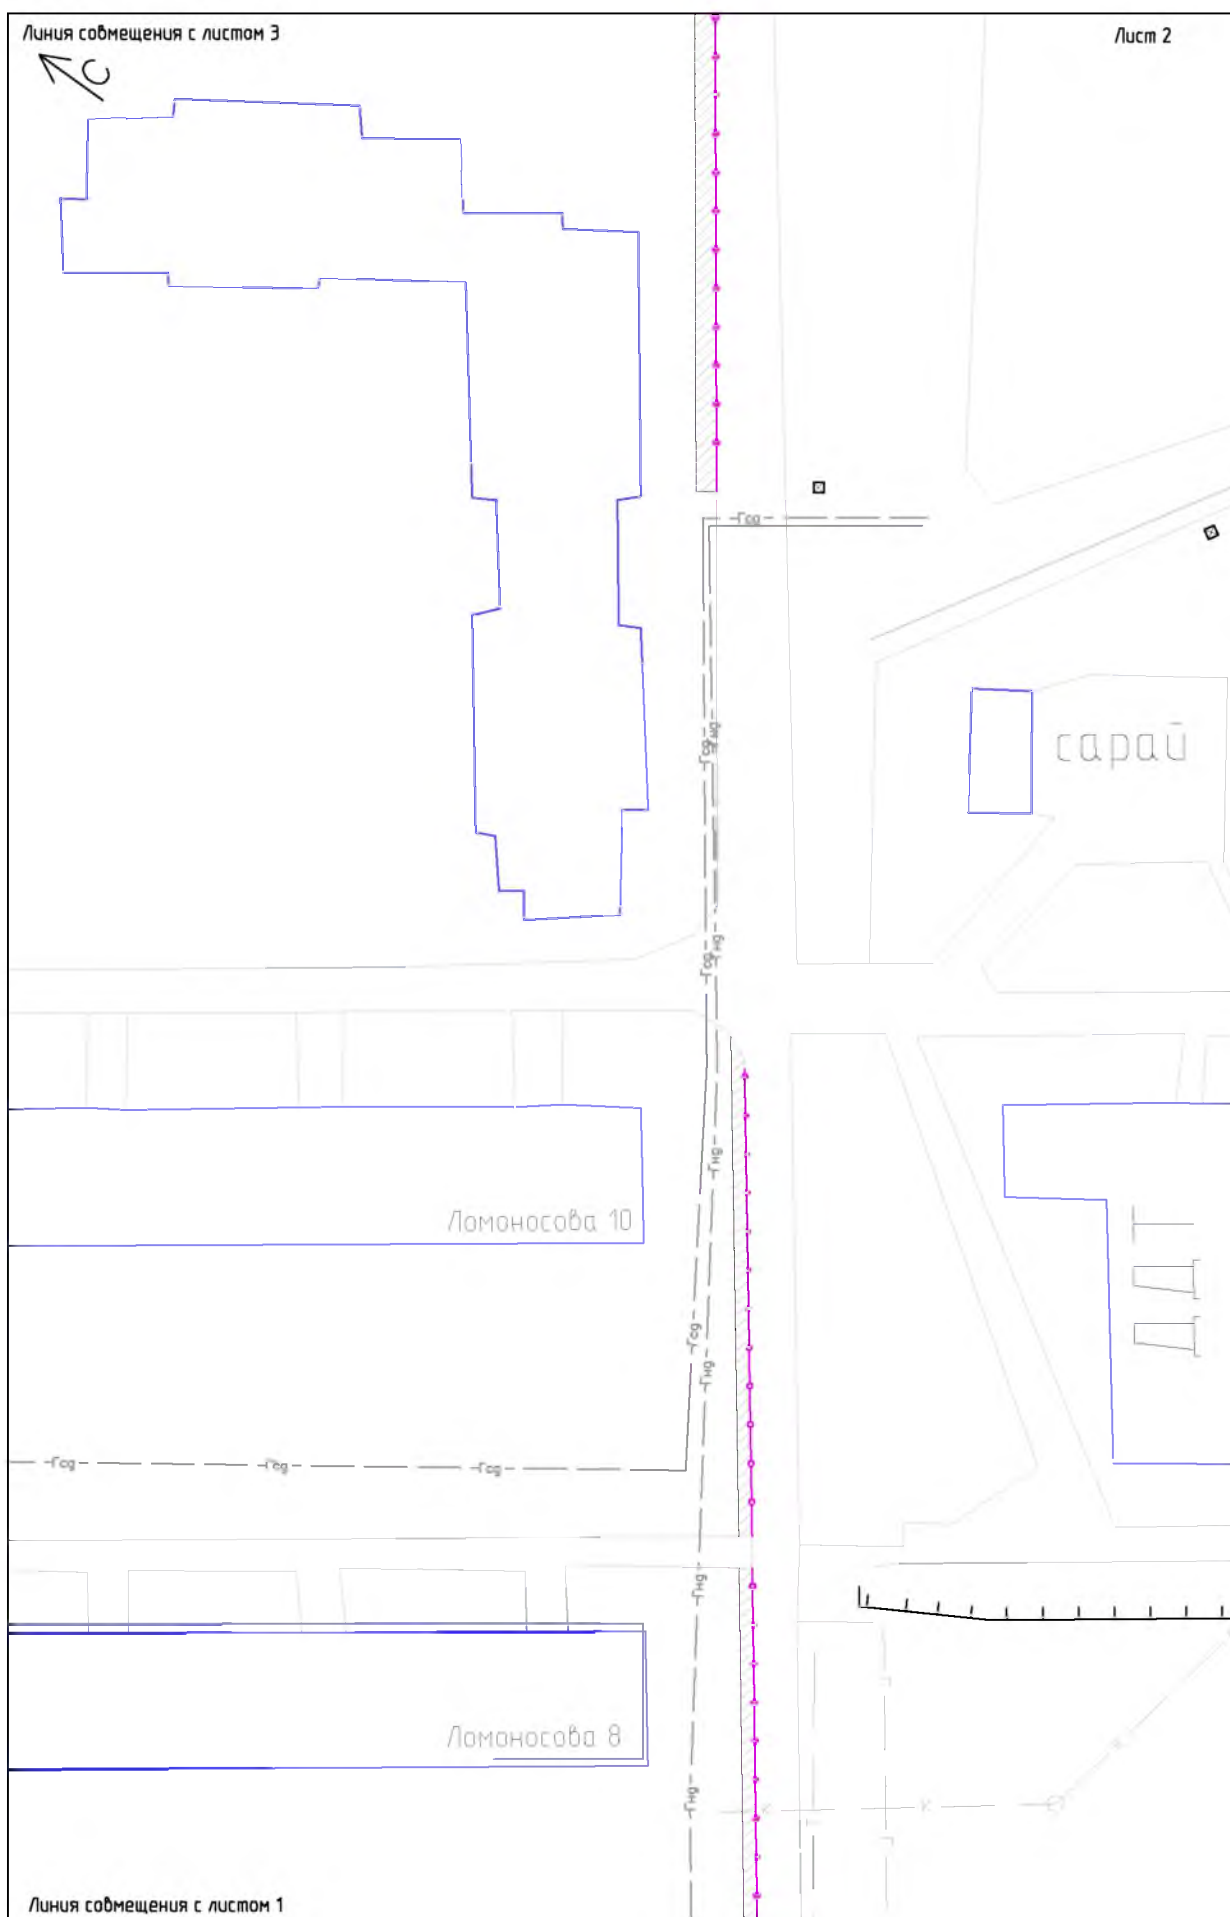

Линия совмещения с листом 1

Школа N3



Ломоносова 16

Ломоносова 14

Ломоносова 12

Линия совмещения с листом 2

РАЗБИВОЧНЫЙ ПЛАН
(Дорожка вдоль ДДТ (от ул. Ломоносова до ул. Циргваба))

