

УТВЕРЖДАЮ:

Заместитель главы Мирного –
начальник Муниципального учреждения
"Управление муниципального имущества,
строительства и городского хозяйства
администрации Мирного"

_____ В.П. Соловьев
" _____ " _____ 2020 года

ДИЗАЙН – ПРОЕКТ

Обустройство общественной территории
по ул. Дзержинского
в г. Мирный Архангельской области

ПОЯСНИТЕЛЬНАЯ ЗАПИСКА

Описание площадки

Дизайн –проект выполнен для общественной территории, по ул. Дзержинского в городе Мирный Архангельской области.

Проектом предусмотрено восстановление тротуара по улице Дзержинского.

Проблемы общественной территории:

По улице Дзержинского расположены в основном общественные и административные здания. Покрытие тротуара по улице находится в неудовлетворительном состоянии, частично полностью разрушено, что затрудняет передвижение пешеходов по тротуару, особенно, маломобильных групп населения

Проектом предусмотрено:

– Устройство асфальтобетонного покрытия тротуара по улице Дзержинского от улицы Советская до улицы Ломоносова

Задачи, которые могут быть решены при реализации дизайн–проекта:

- Обеспечение безопасности пешеходов.
- Создание комфортных условий для проживания населения города.

Для устройства покрытия тротуара по ул. Дзержинского необходимо выполнить следующие работы:

- Засыпка ям с разработкой грунта
- Снятие деформированного слоя асфальтобетона
- Устройство выравнивающего слоя асфальтобетона
- Укладка асфальтобетона (марка 2 тип Г) слоем 4 см.

ТЕХНИКО–ЭКОНОМИЧЕСКИЕ ПОКАЗАТЕЛИ

1. Площадь тротуара по ул. Дзержинского – 3289,0 м²
2. Озеленение территории не предусмотрено

						Дизайн–проект		
						Обустройство общественной территории по ул. Дзержинского в г. Мирный Архангельской области		
Изм.	Кол.уч.	Лист	№ док.	Подп.	Дата			
							Стадия	Лист
								Листов
								1
						Общие данные (начало)	МУ “Управление муниципального имущества, строительства и городского хозяйства”	

ВЕДОМОСТЬ РАБОЧИХ ЧЕРТЕЖЕЙ ОСНОВНОГО КОМПЛЕКТА

Лист	Наименование	Примечание
1	Общие данные (начало)	
2	Общие данные (окончание)	
3	Ситуационная схема	
4	Фотофиксация территории	
5	Схема благоустройства территории	на 9 л.
6	Разбивочный план	на 9 л.

ВЕДОМОСТЬ ТРОТУАРОВ, ДОРОЖЕК И ПЛОЩАДОК

Поз.	Наименование	Тип	Площади покрытия, м ²	Примечание
	Асфальто-бетонное покрытие тротуара по ул. Дзержинского	1	3289,0	-

При реализации работ по благоустройству обеспечить беспрепятственное, безопасное и удобное передвижение маломобильных групп населения по парковой территории.

						Дизайн-проект			
						Обустройство общественной территории по ул. Дзержинского в г. Мирный Архангельской области			
Изм.	Кол.уч.	Лист	№ док.	Подп.	Дата		Стадия	Лист	Листов
								2	
						Общие данные (окончание)	МУ "Управление муниципального имущества, строительства и городского хозяйства"		

СИТУАЦИОННАЯ СХЕМА

общественной территории по ул. Дзержинского
в г. Мирный Архангельской области



						Дизайн-проект		
						Обустройство общественной территории по ул. Дзержинского в г. Мирный Архангельской области		
Изм.	Кол.уч.	Лист	№ док.	Подп.	Дата	Стадия	Лист	Листов
							3	
						Ситуационная схема		
						МУ "Управление муниципального имущества, строительства и городского хозяйства"		

ФОТОФИКСАЦИЯ

общественной территории по ул. Дзержинского
в г. Мирный Архангельской области




РАЗБИВОЧНЫЙ ПЛАН
(на девяти листах)

общественная территория
по ул. Дзержинского
в г. Мирный Архангельской области»

М 1:500

						Дизайн-проект			
						Обустройство общественной территории по ул. Дзержинского в г. Мирный Архангельской области			
Изм.	Кол. уч.	Лист	№ док.	Подп.	Дата				
							Стадия	Лист	
								Листов	
								1	
								9	
						Общие данные	МУ "Управление муниципального имущества, строительства и городского хозяйства"		

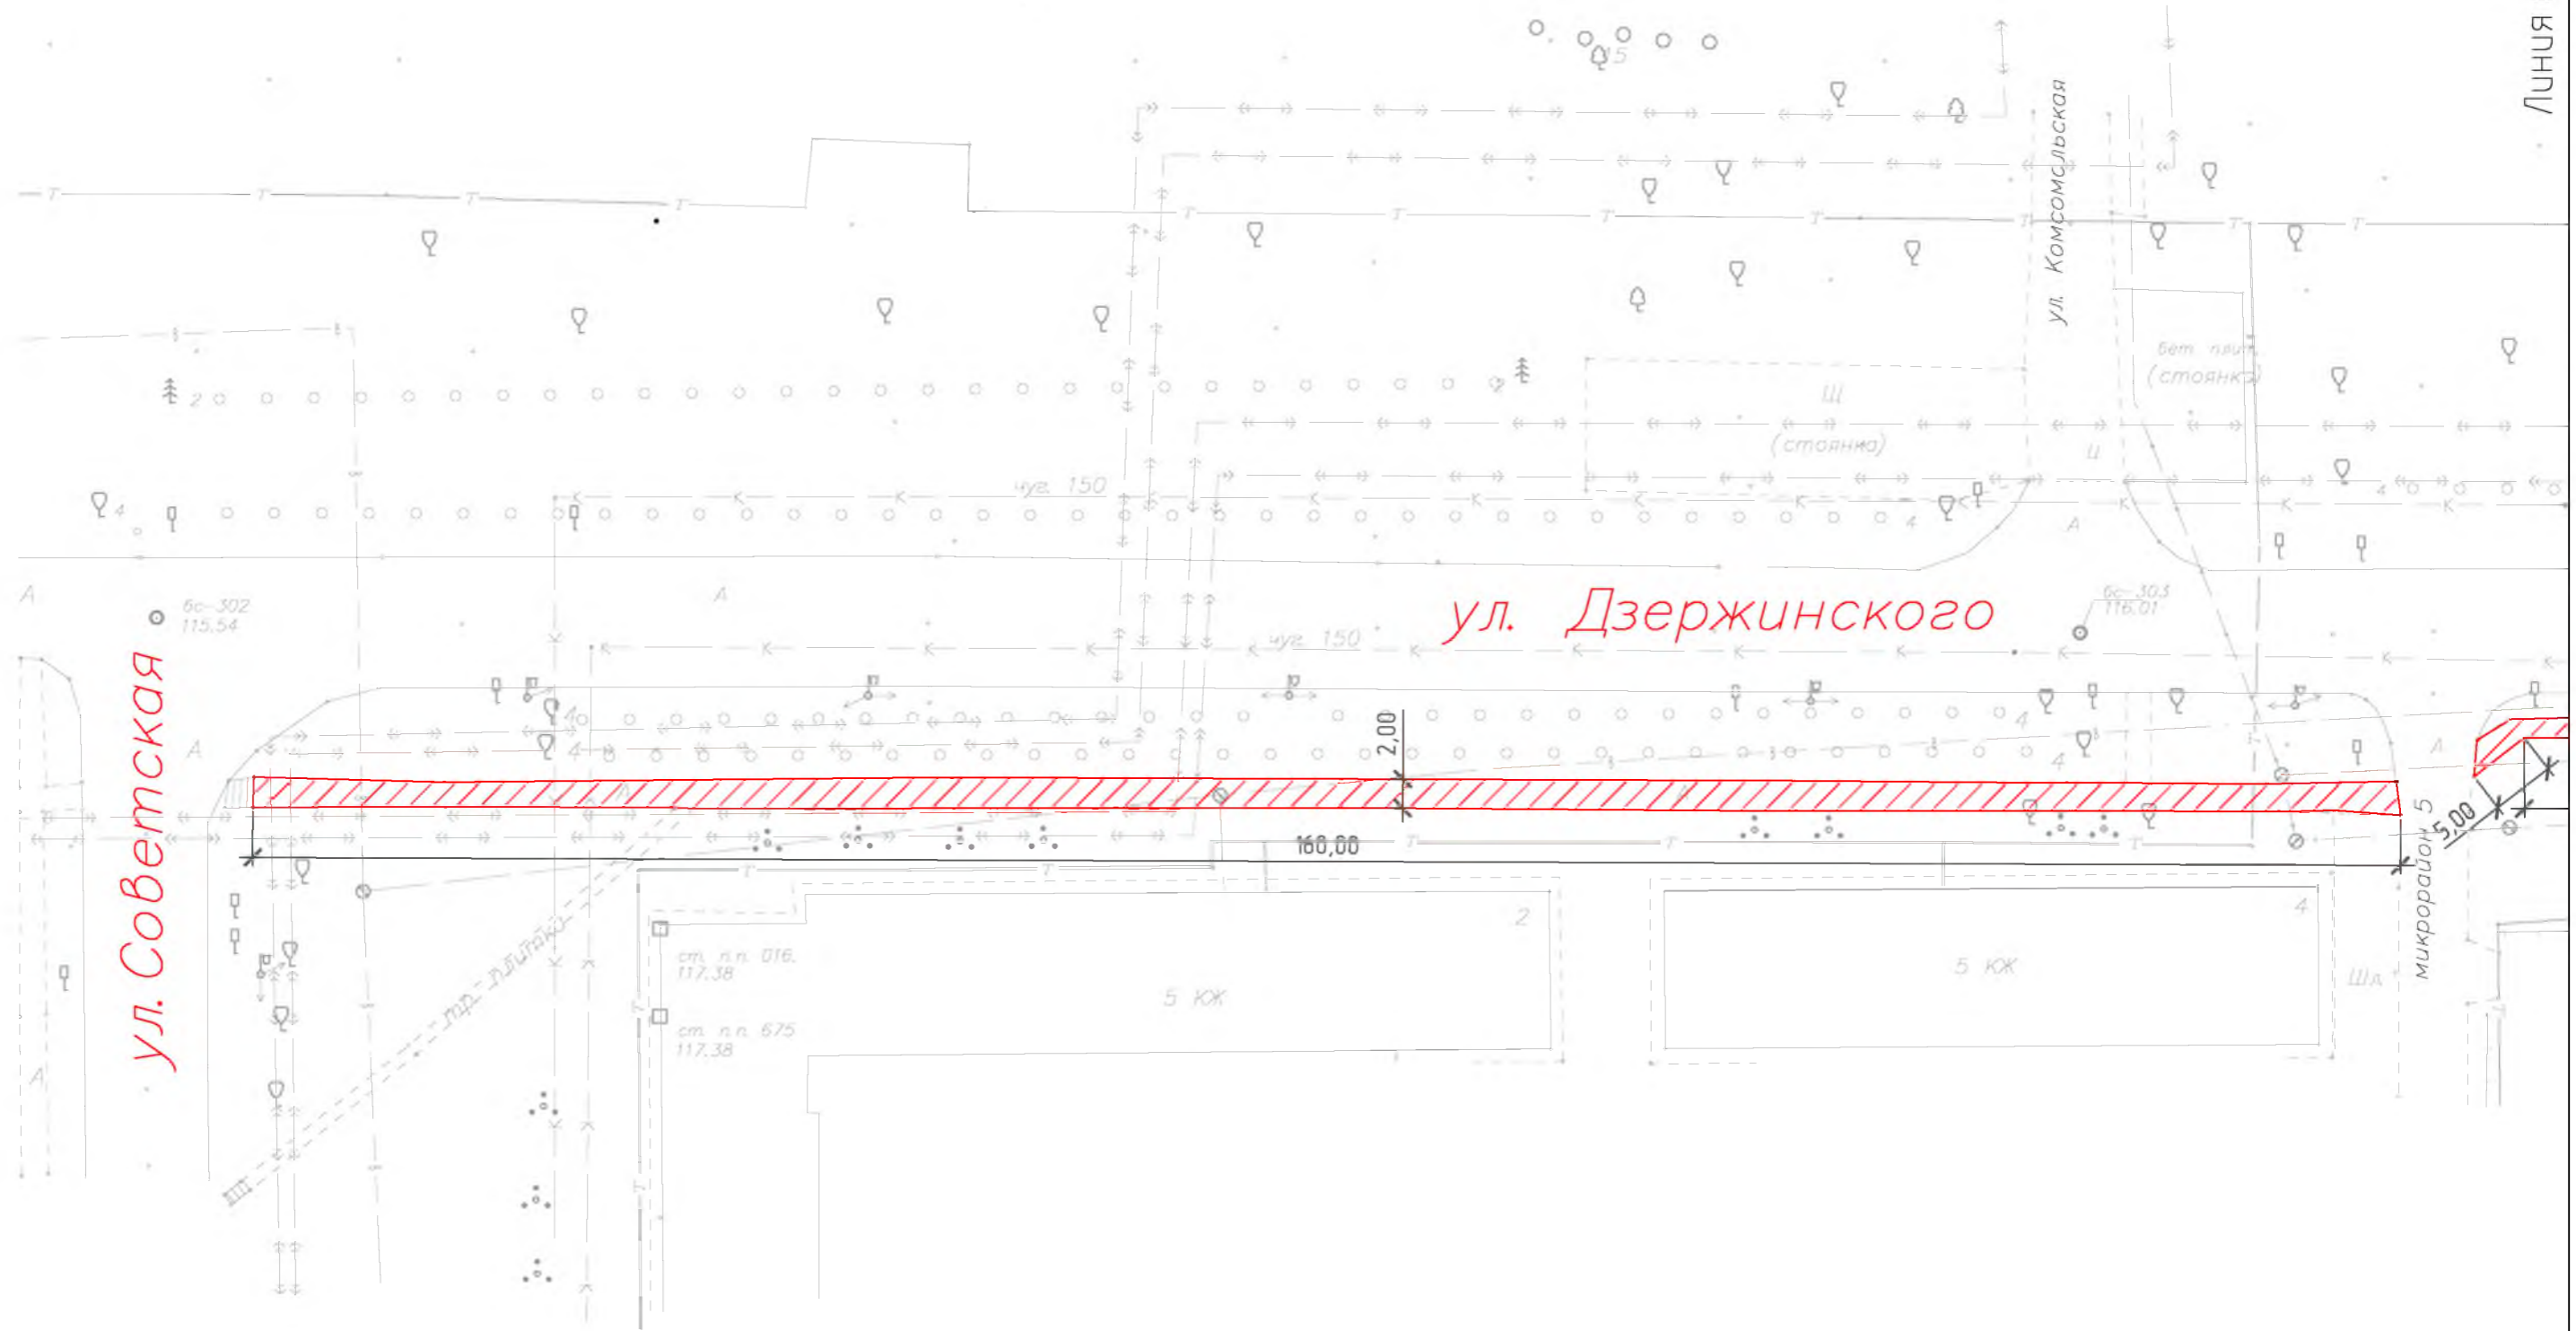

ул. Советская

ул. Дзержинского

ул. Комсомольская

ст. п.п. 016.
117.38

ст. п.п. 675
117.38

5 КЖ


5 КЖ


микрорайон 5


Шл


Линия совмещения с листом 1

Линия совмещения с листом 3

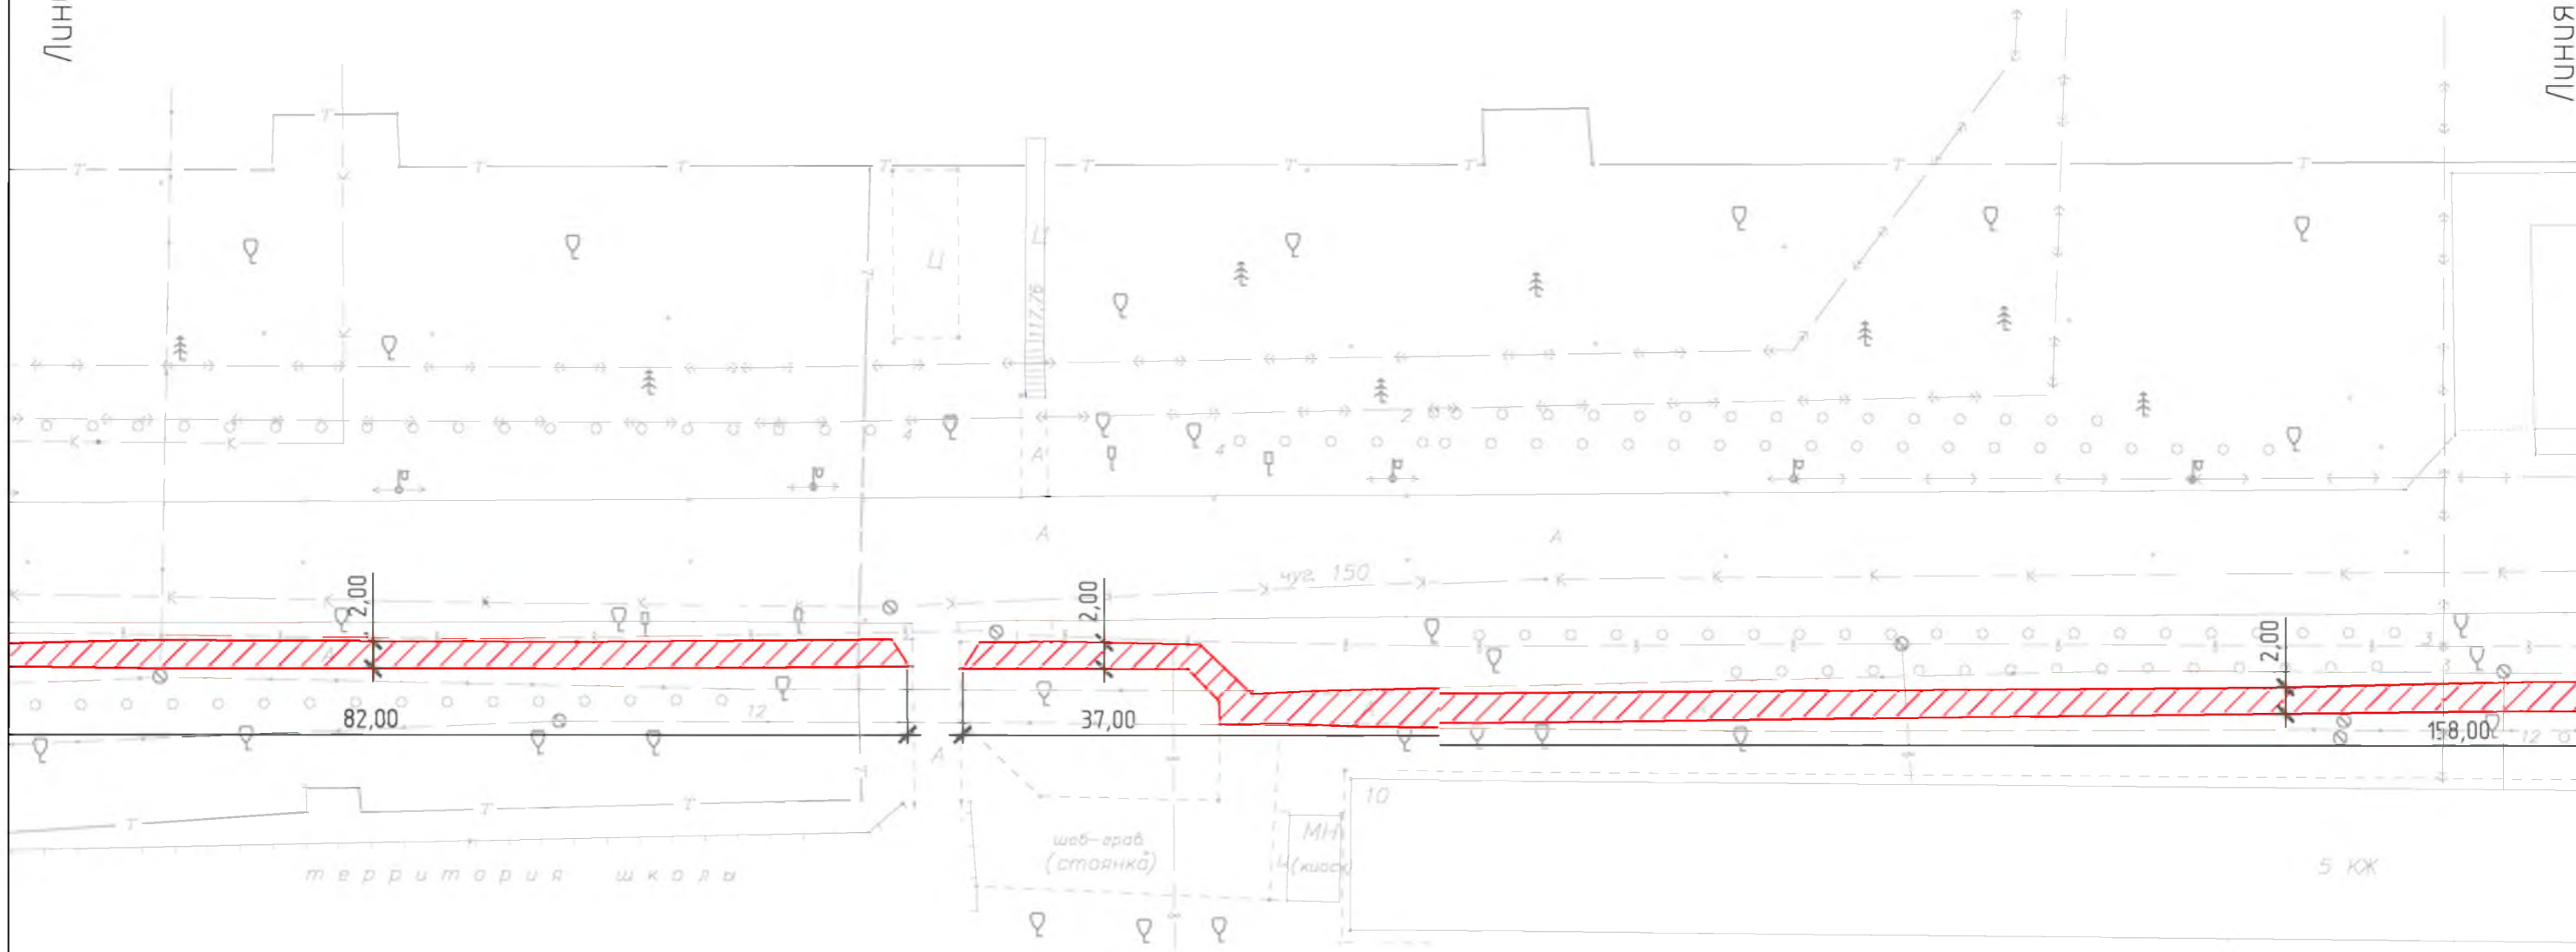

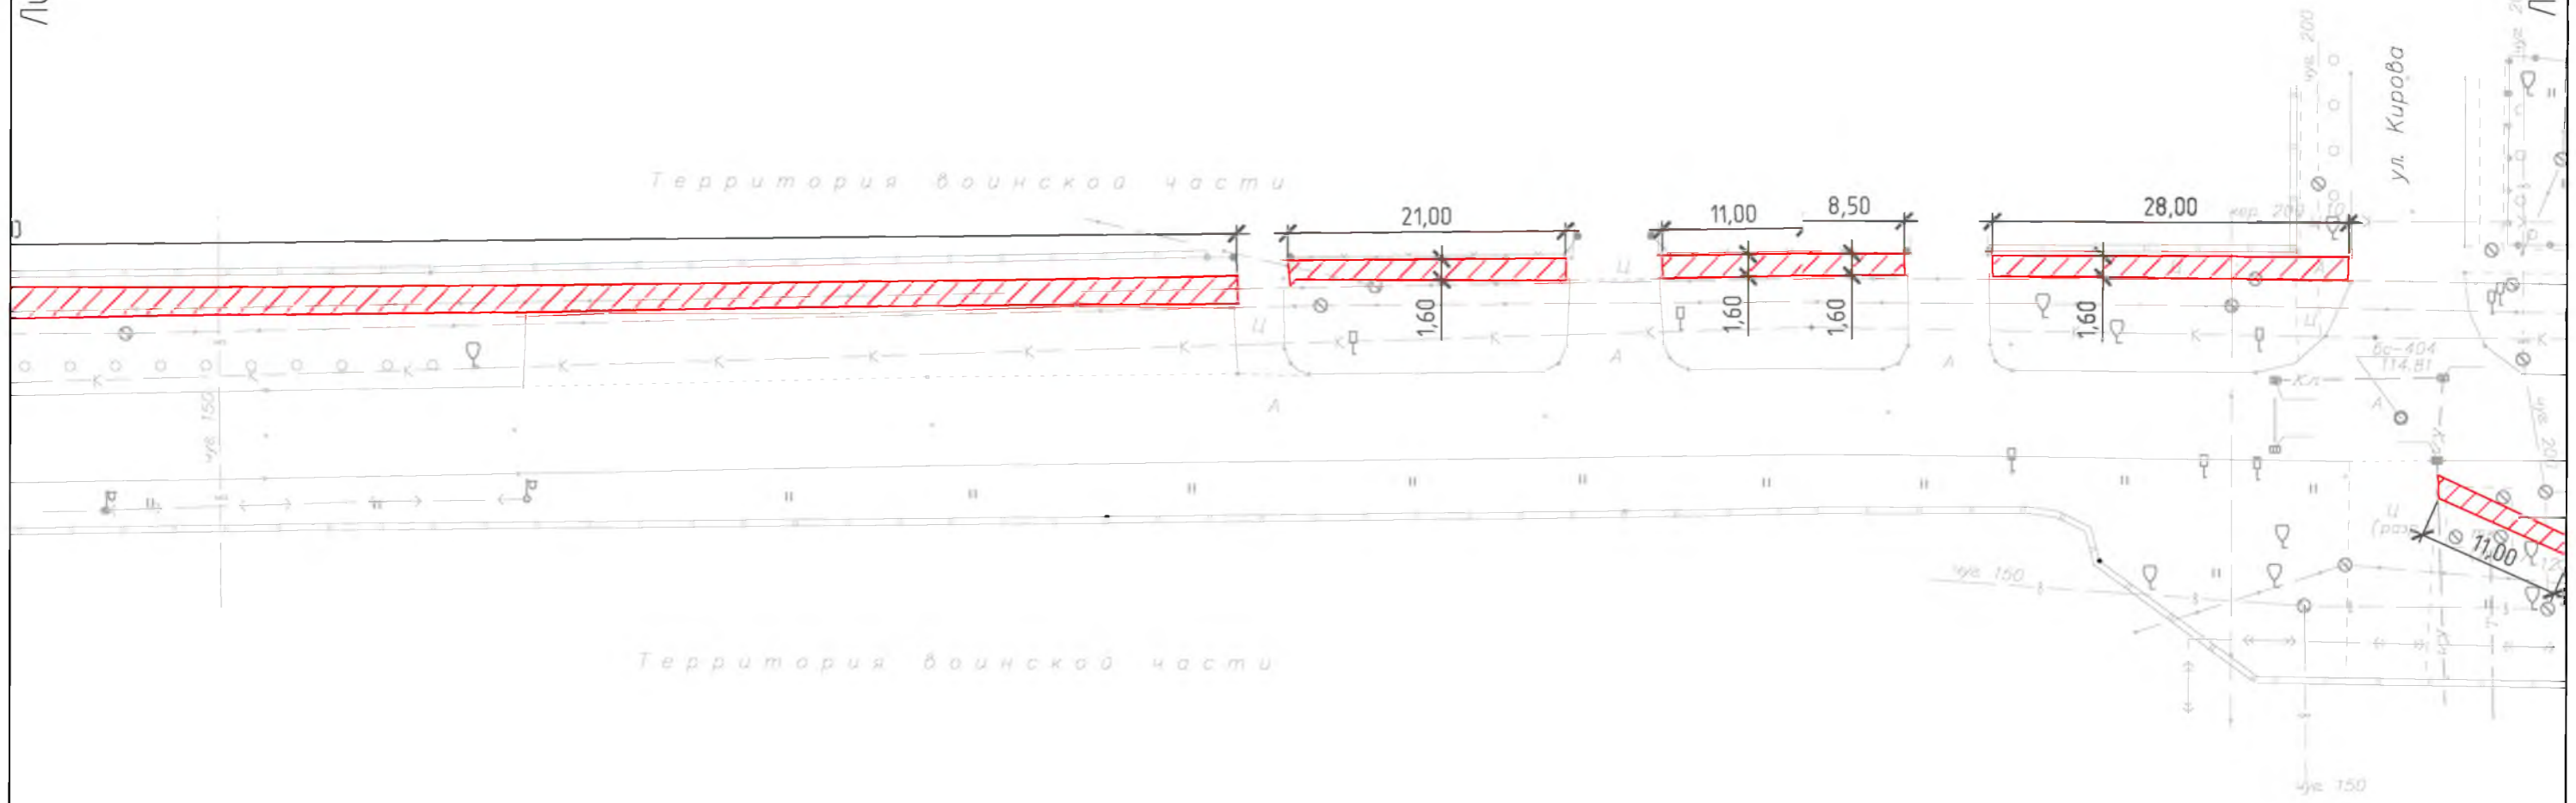

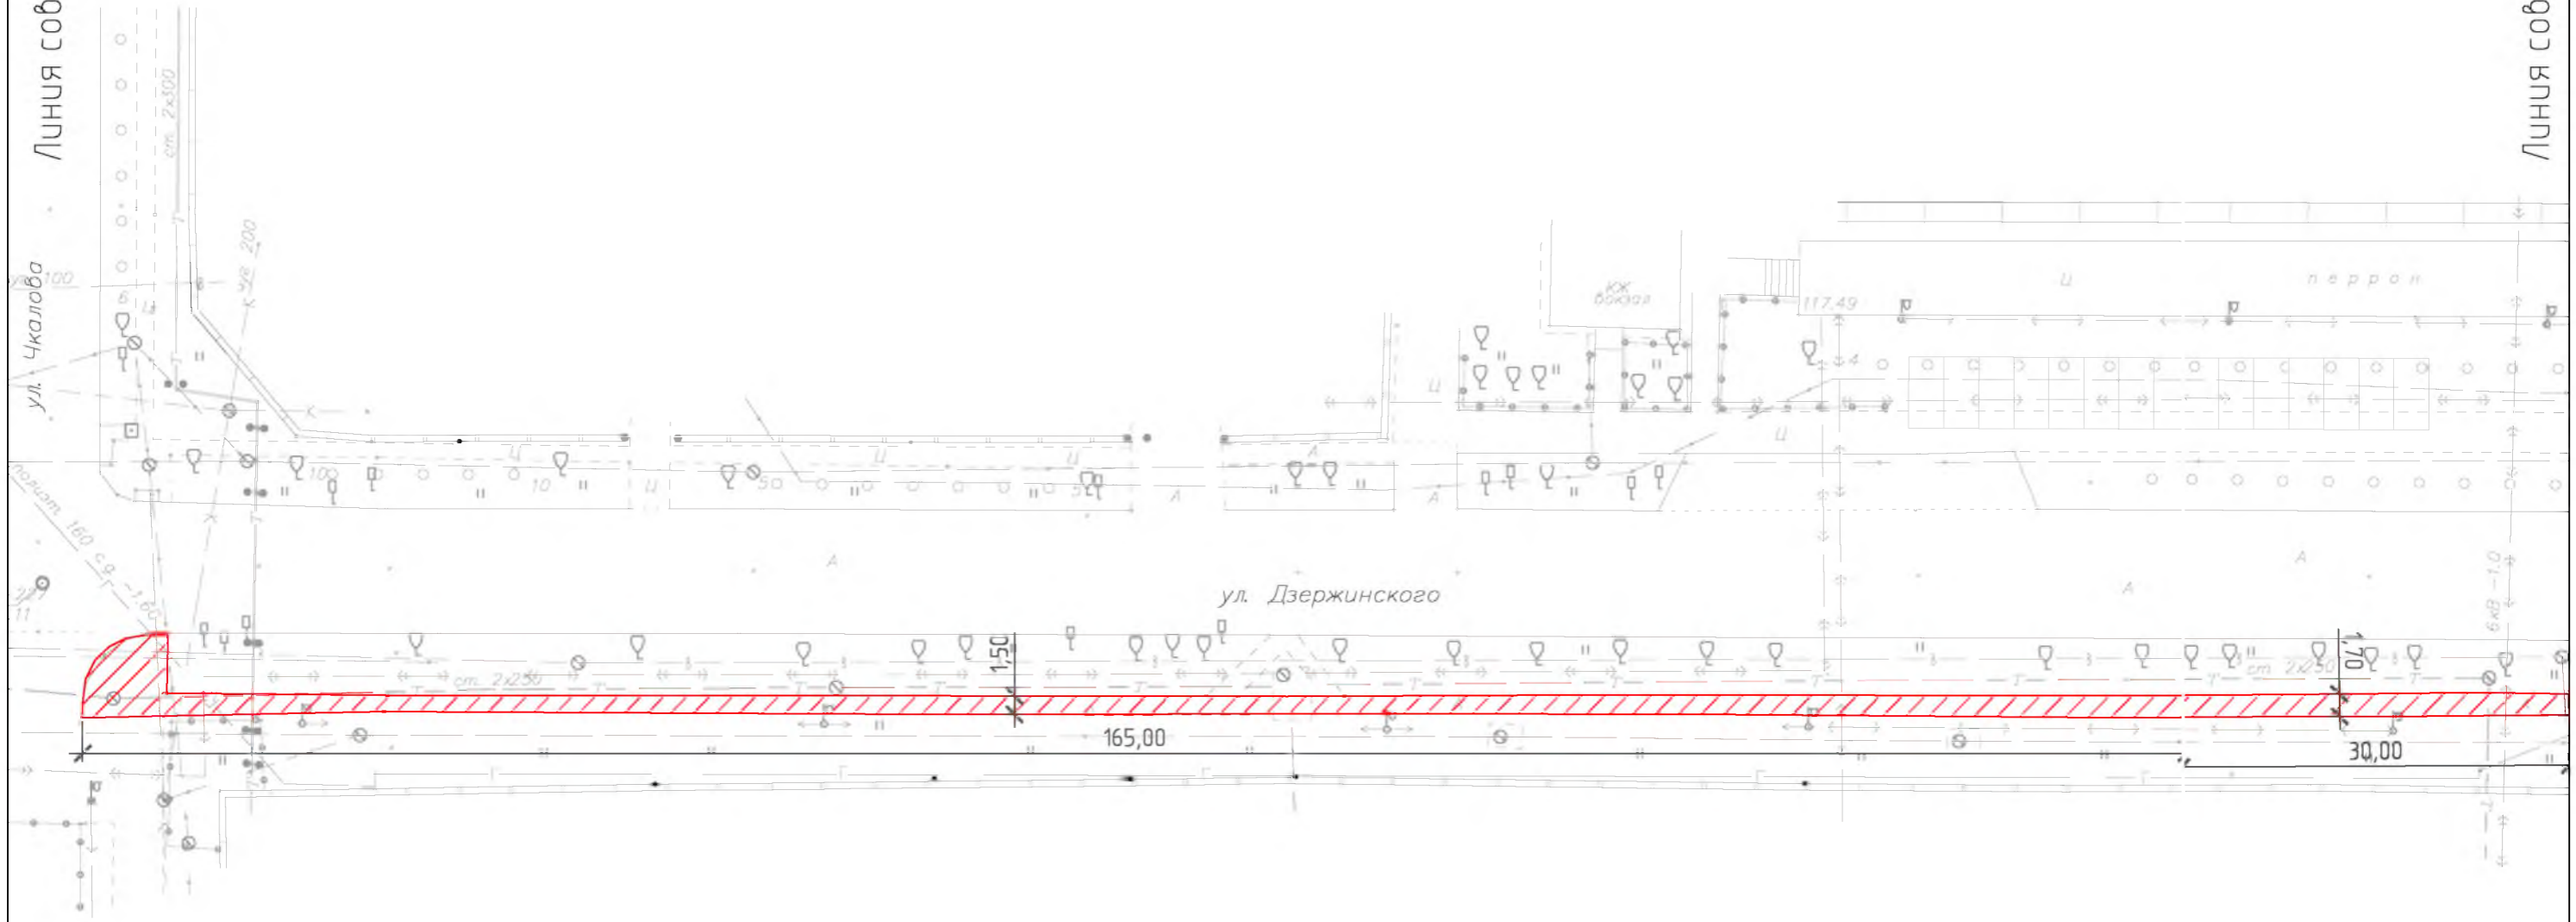

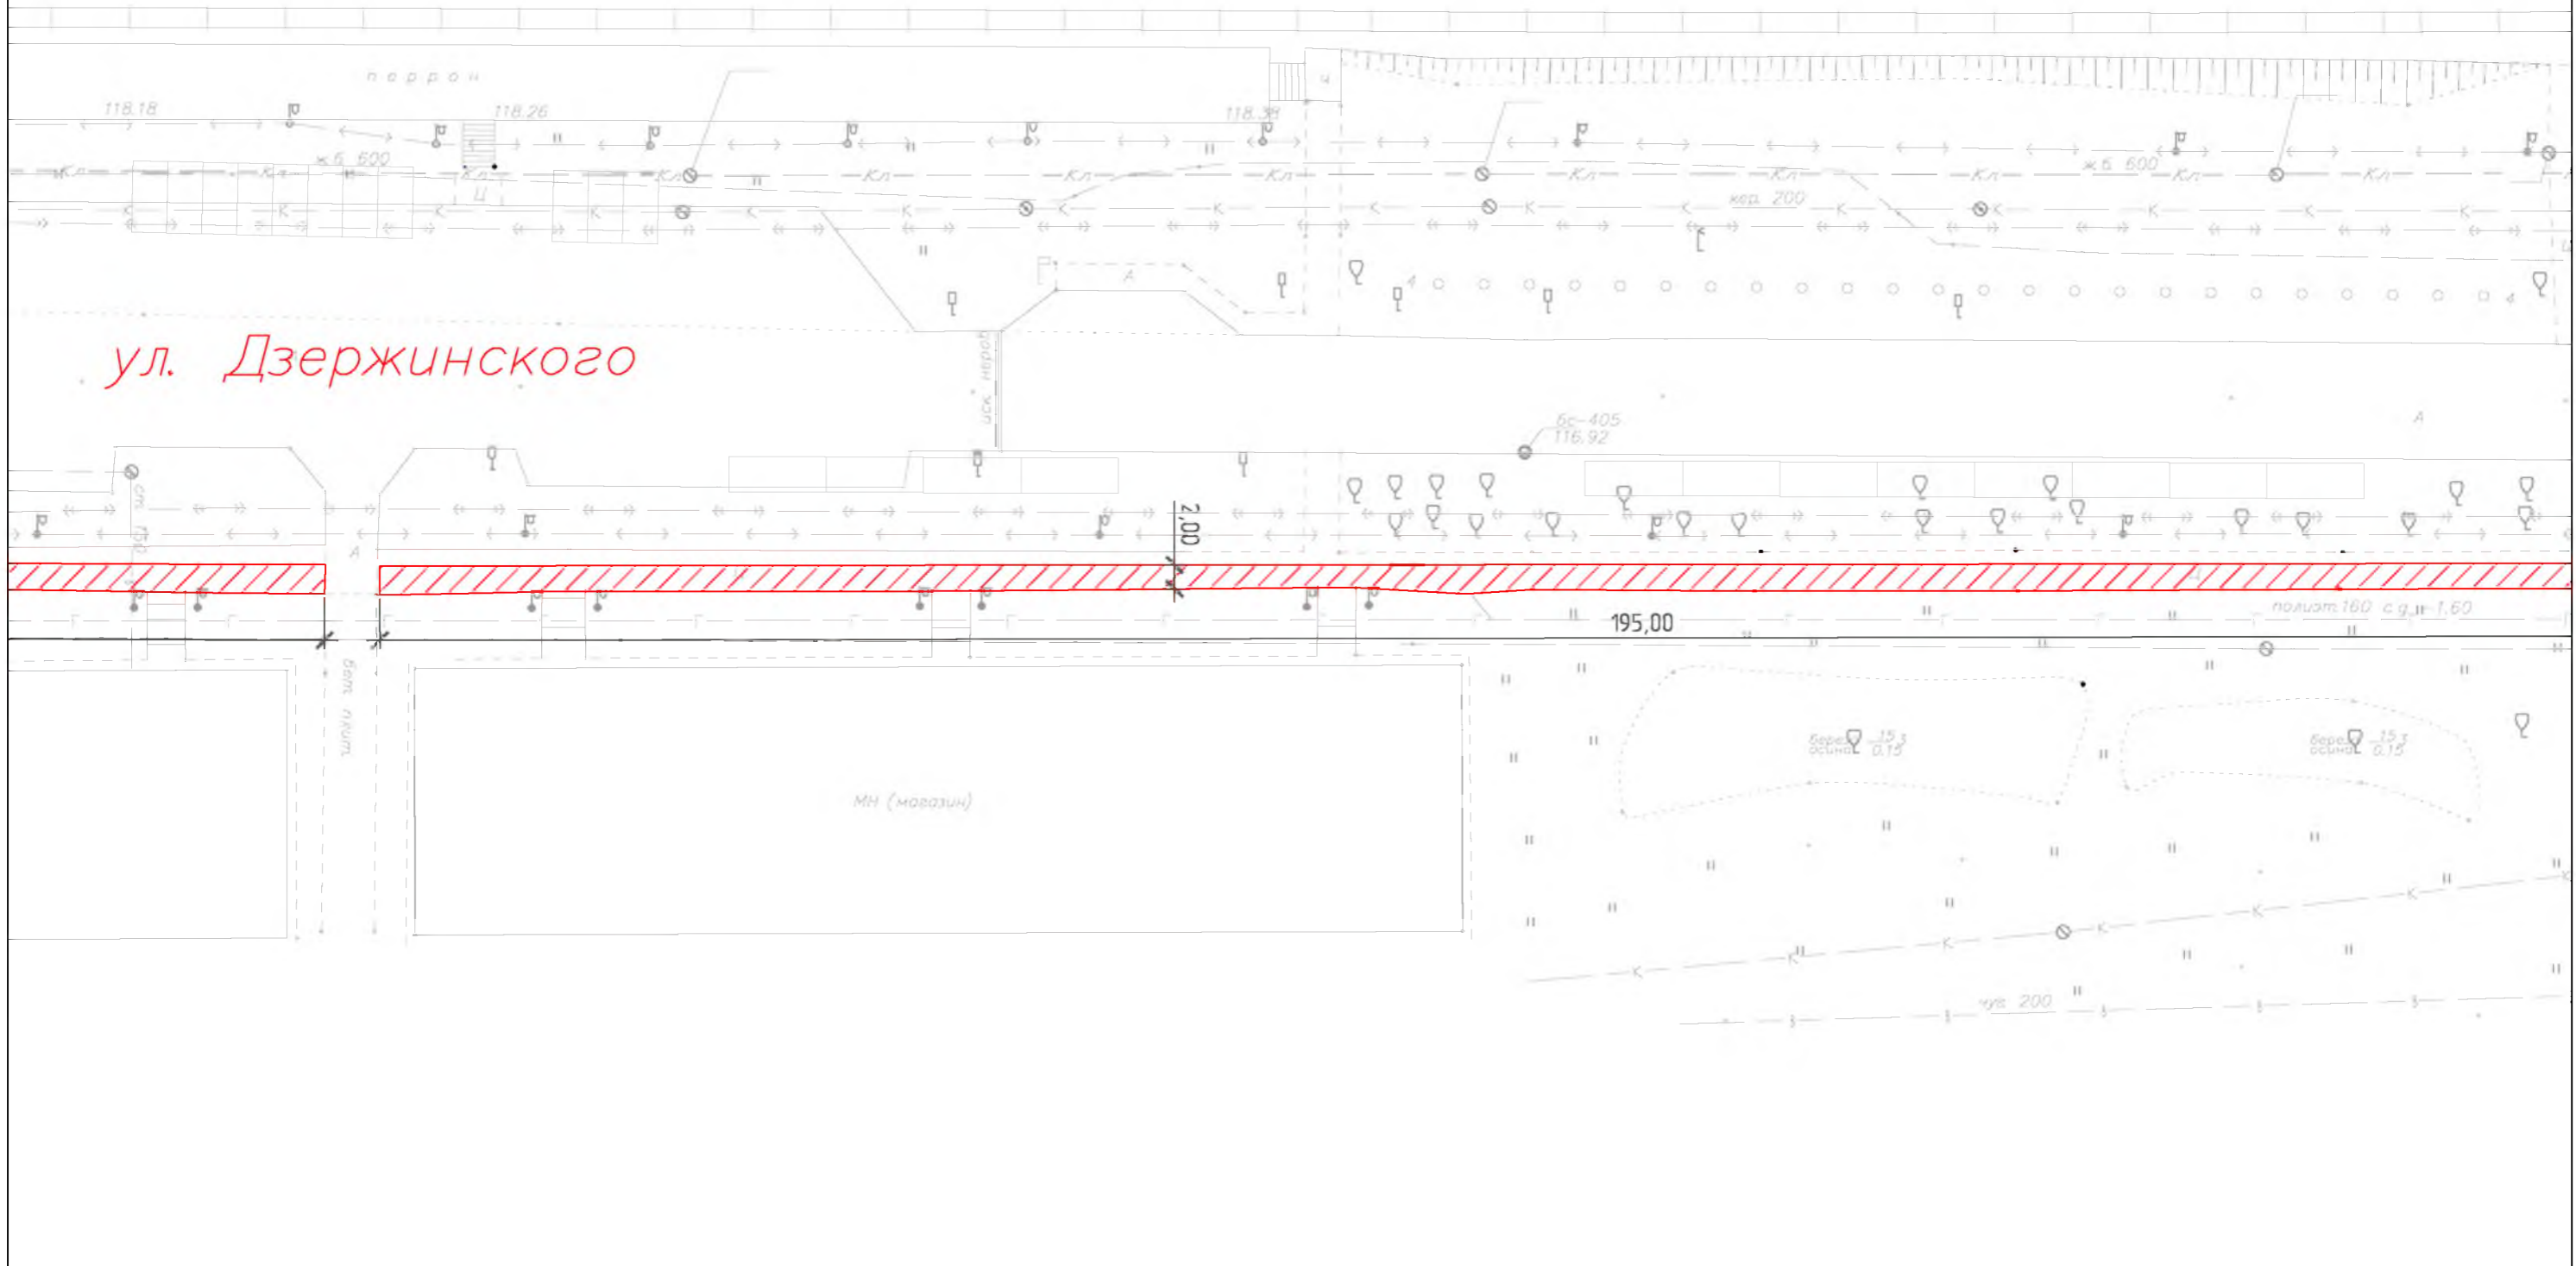


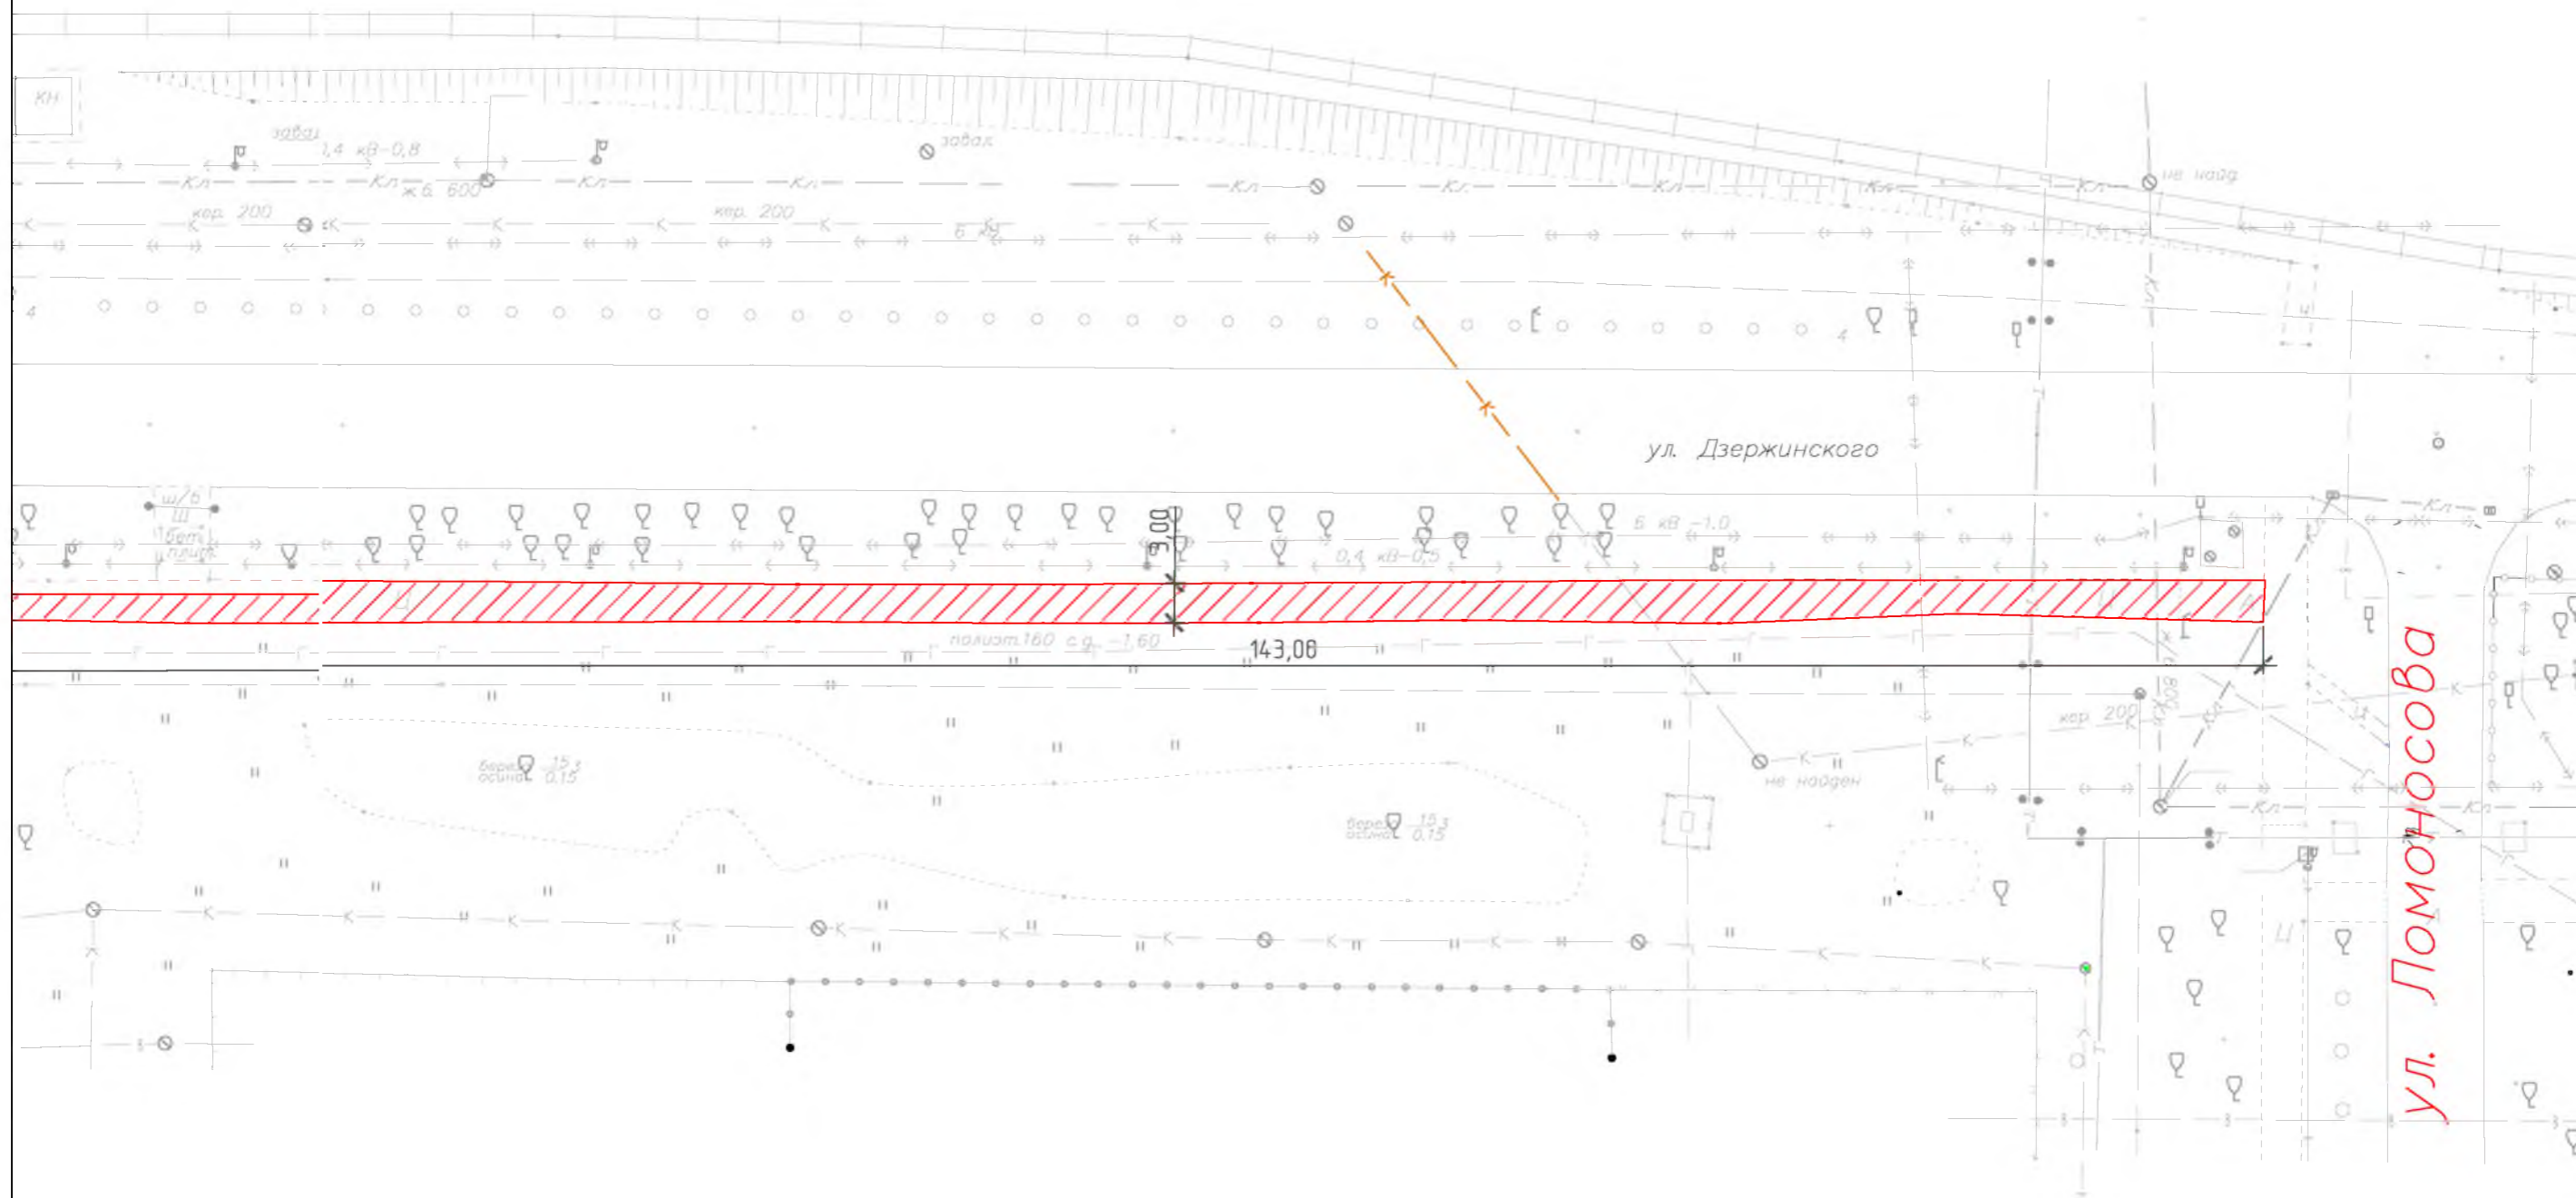


СХЕМА БЛАГОУСТРОЙСТВА
(на девяти листах)

общественная территория
по ул. Дзержинского
в г. Мирный Архангельской области»

М 1:500

						Дизайн-проект			
						Обустройство общественной территории по ул. Дзержинского в г. Мирный Архангельской области			
Изм.	Кол. уч.	Лист	№ док.	Подп.	Дата				
							Стадия	Лист	
								Листов	
								1	
								9	
						Общие данные	МУ "Управление муниципального имущества, строительства и городского хозяйства"		

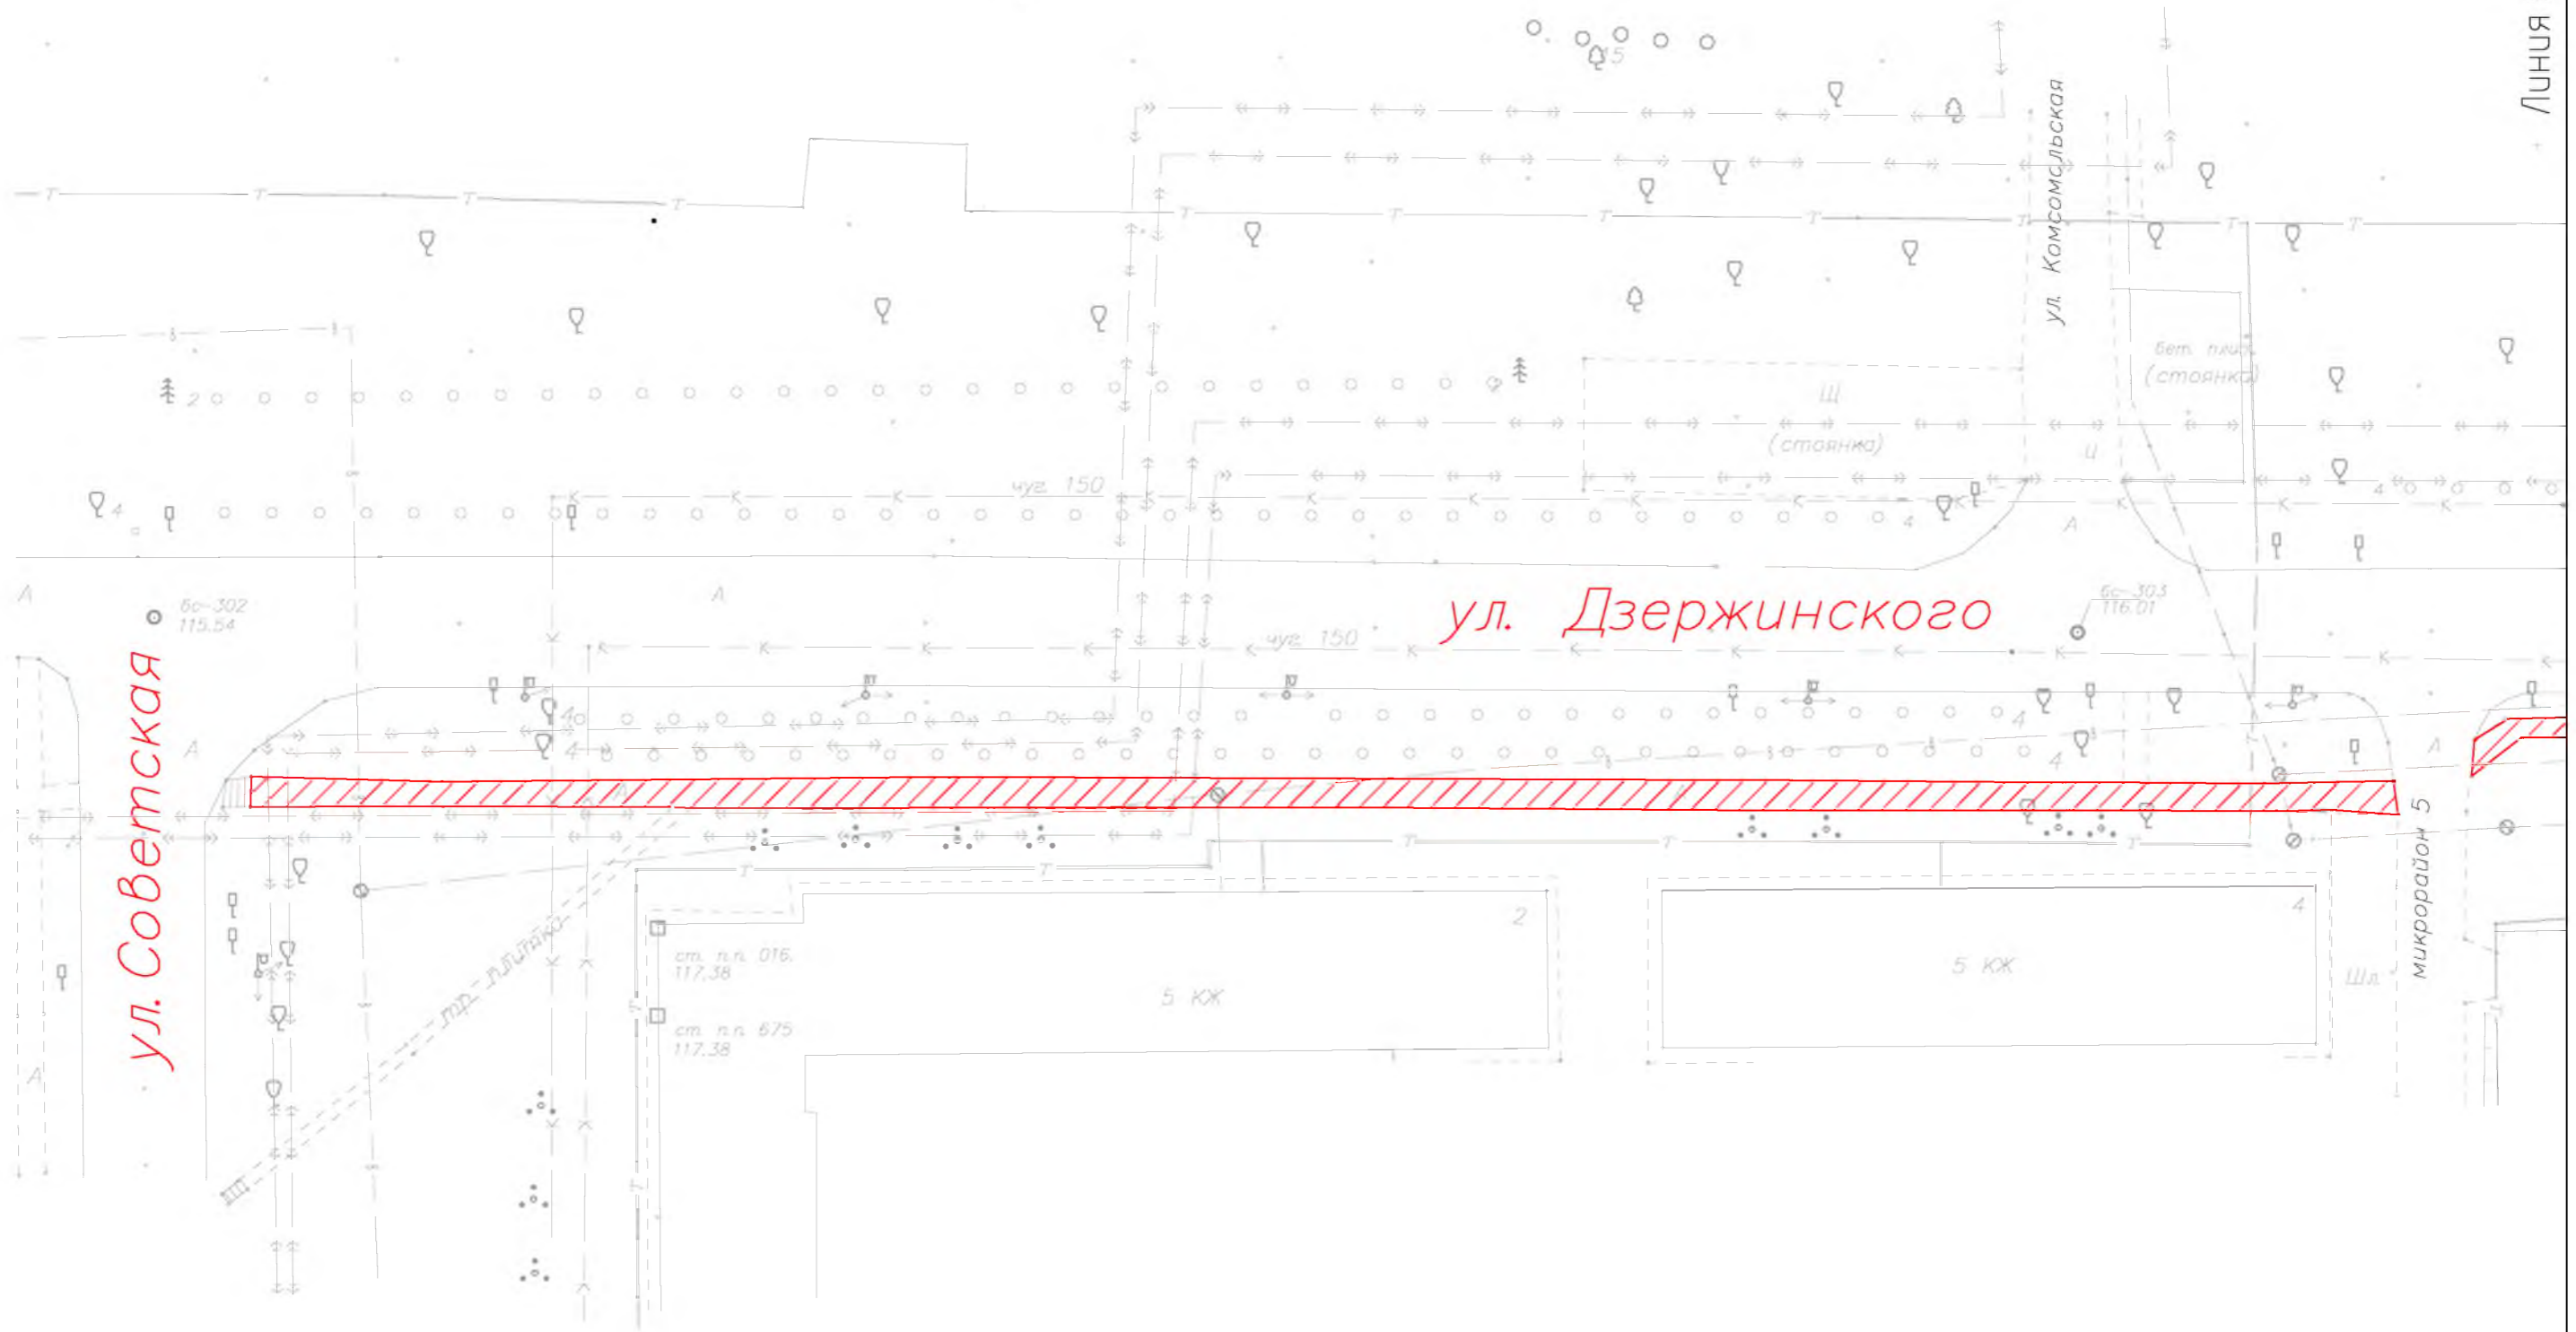

ул. Советская

ул. Дзержинского

ул. Комсомольская

мкр район 5

см. н.н. 016.
117.38

см. н.н. 675
117.38

5 КХ


5 КХ

Шл.

 - участки тротуара, подлежащие восстановлению

Линия совмещения с листом 1

Линия совмещения с листом 3

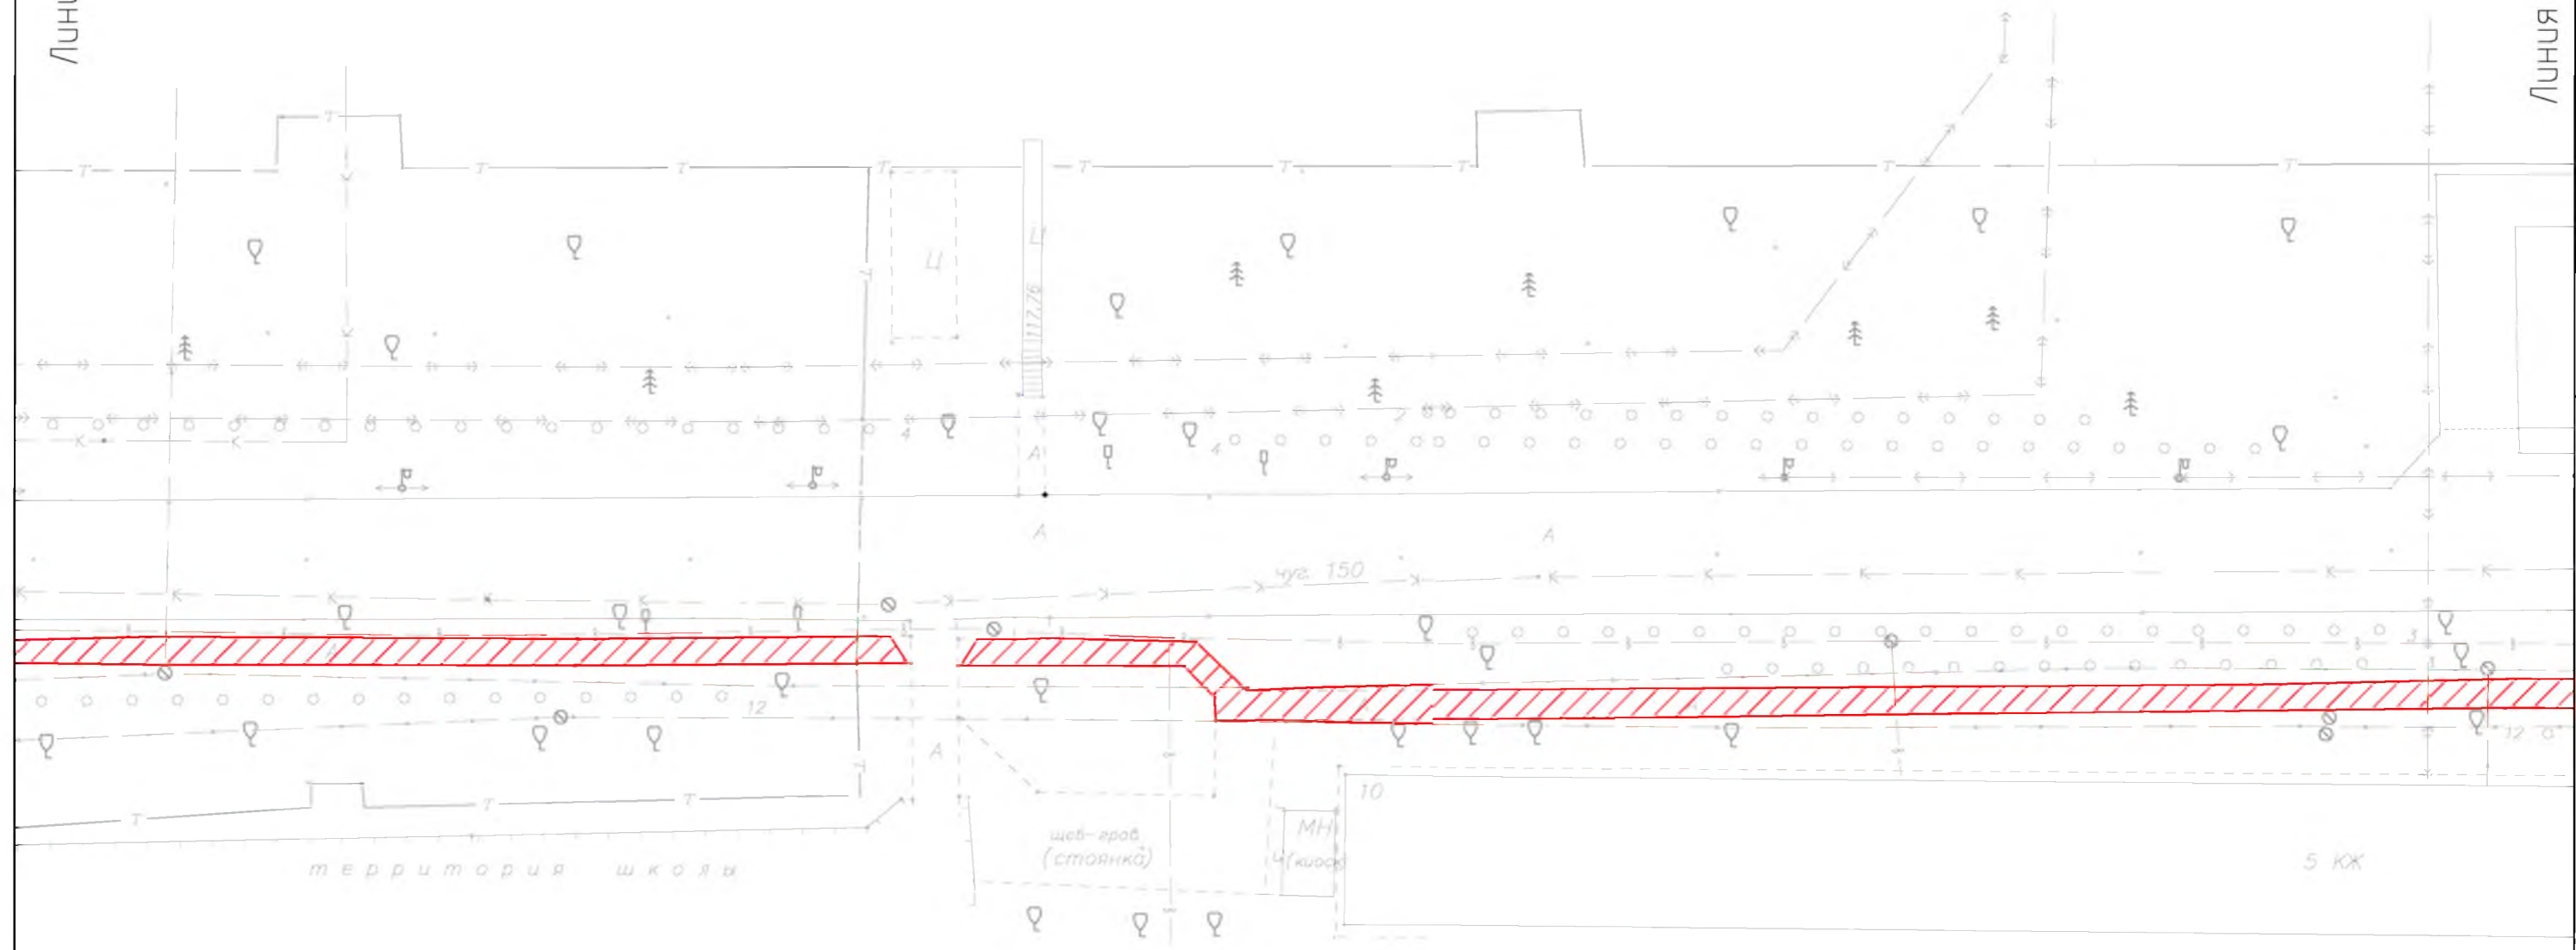

территория школы

шеб-грав
(стоянка)


МН
Ч/киоск


5 КЖ


чуг. 150




- участки тротуара, подлежащие восстановлению

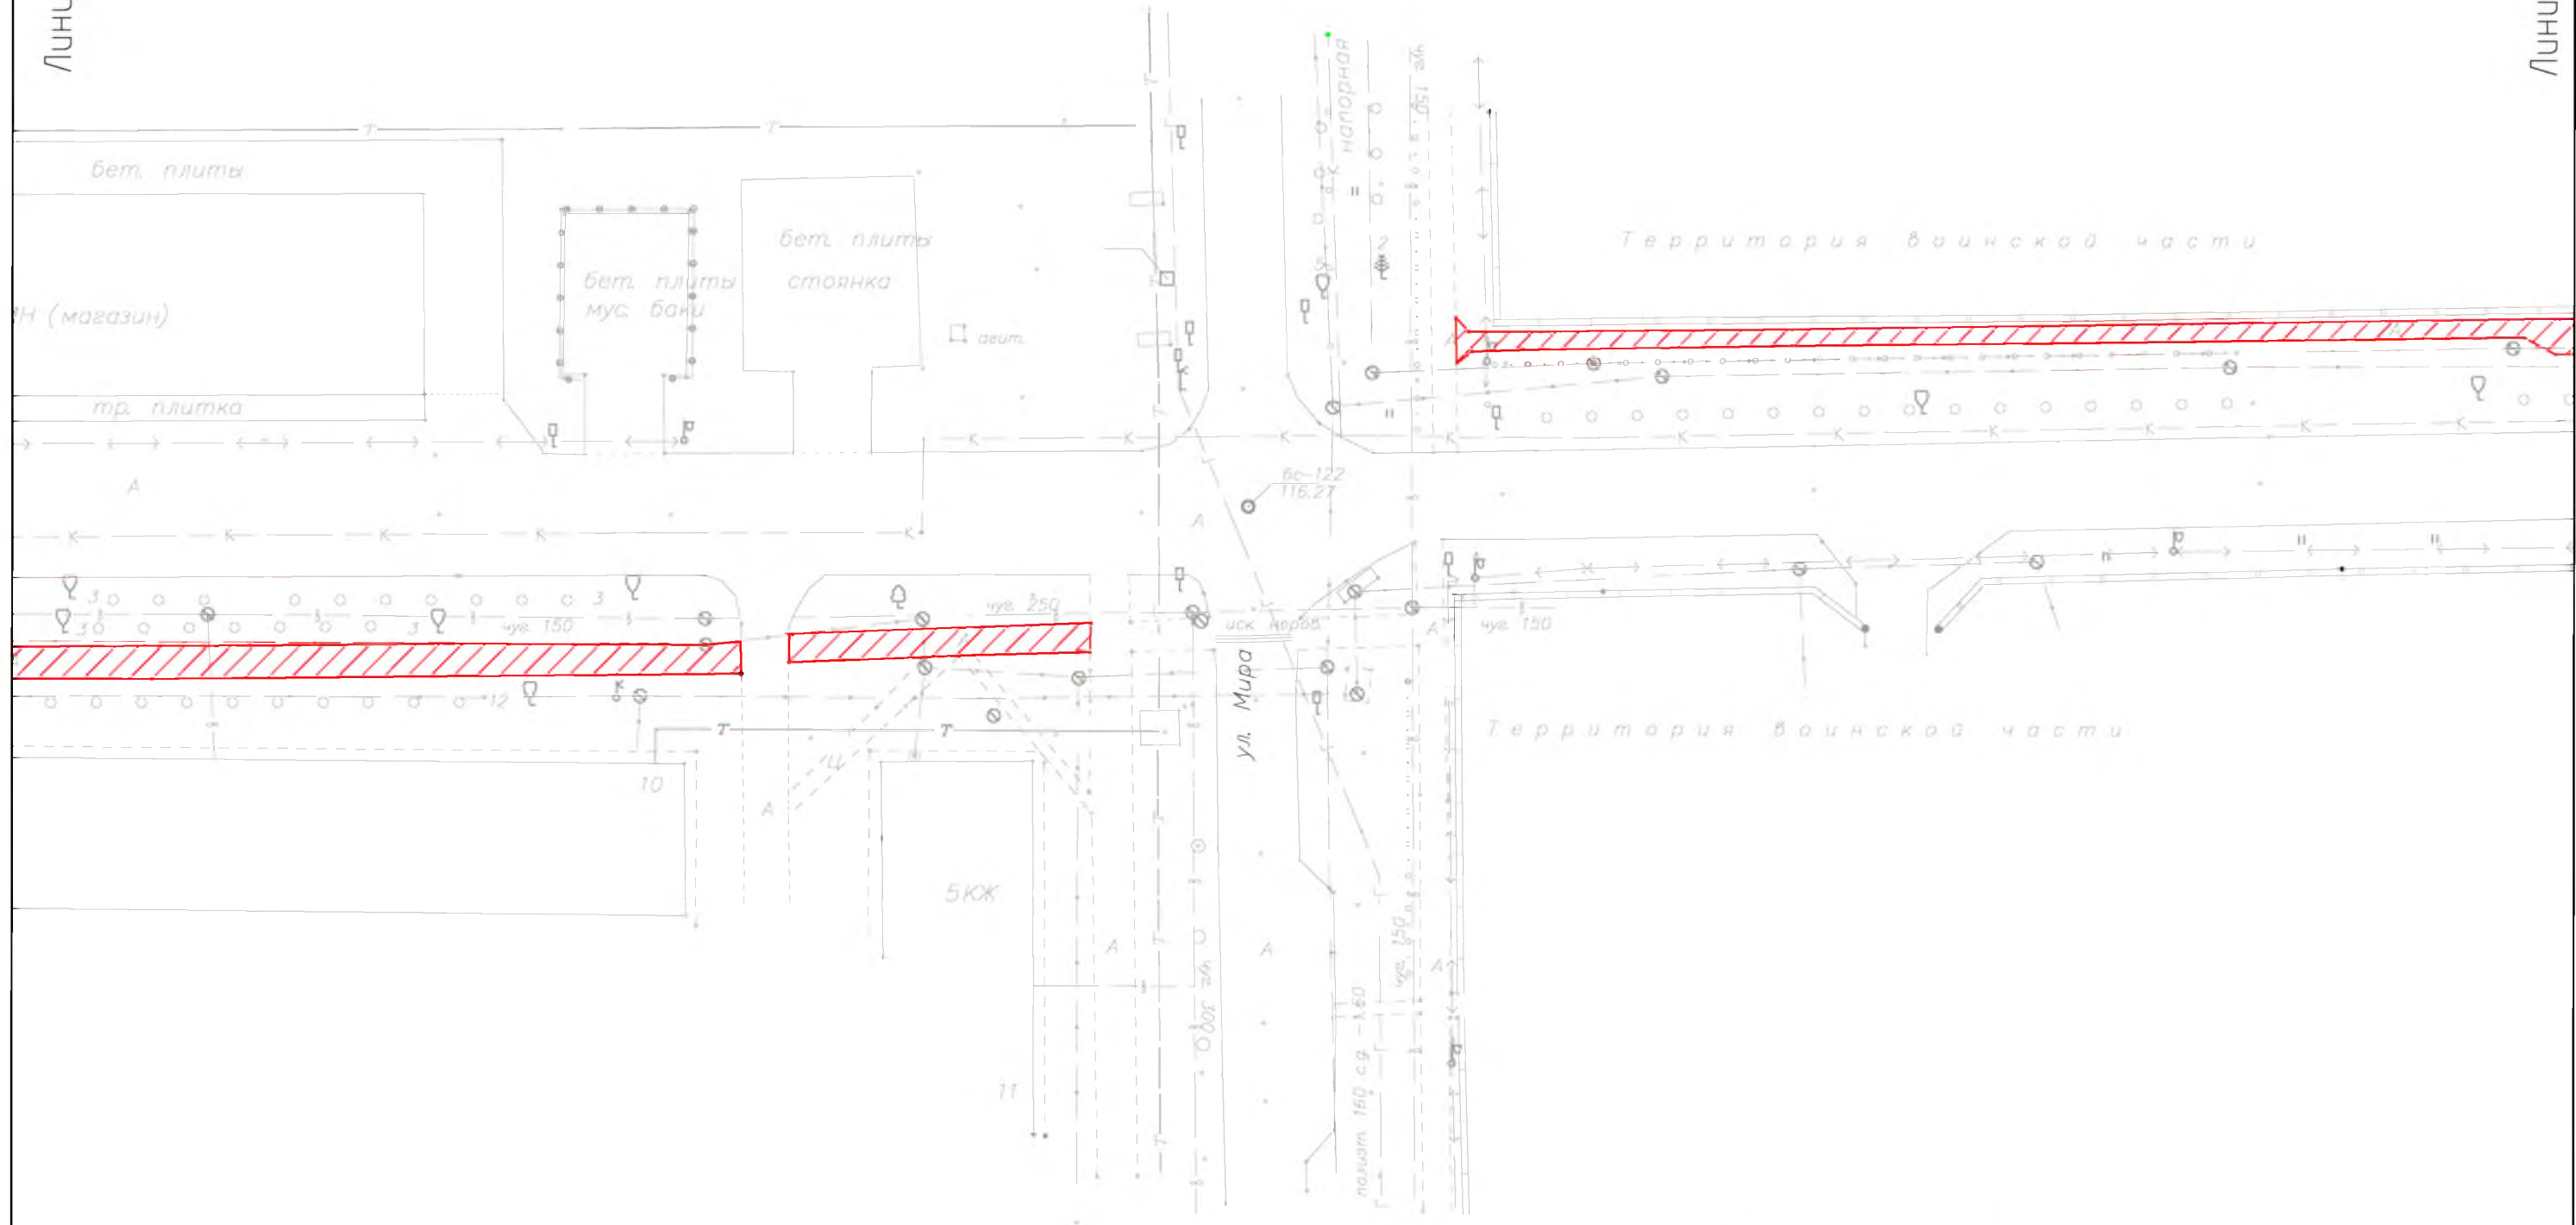

 - участки тротуара, подлежащие восстановлению

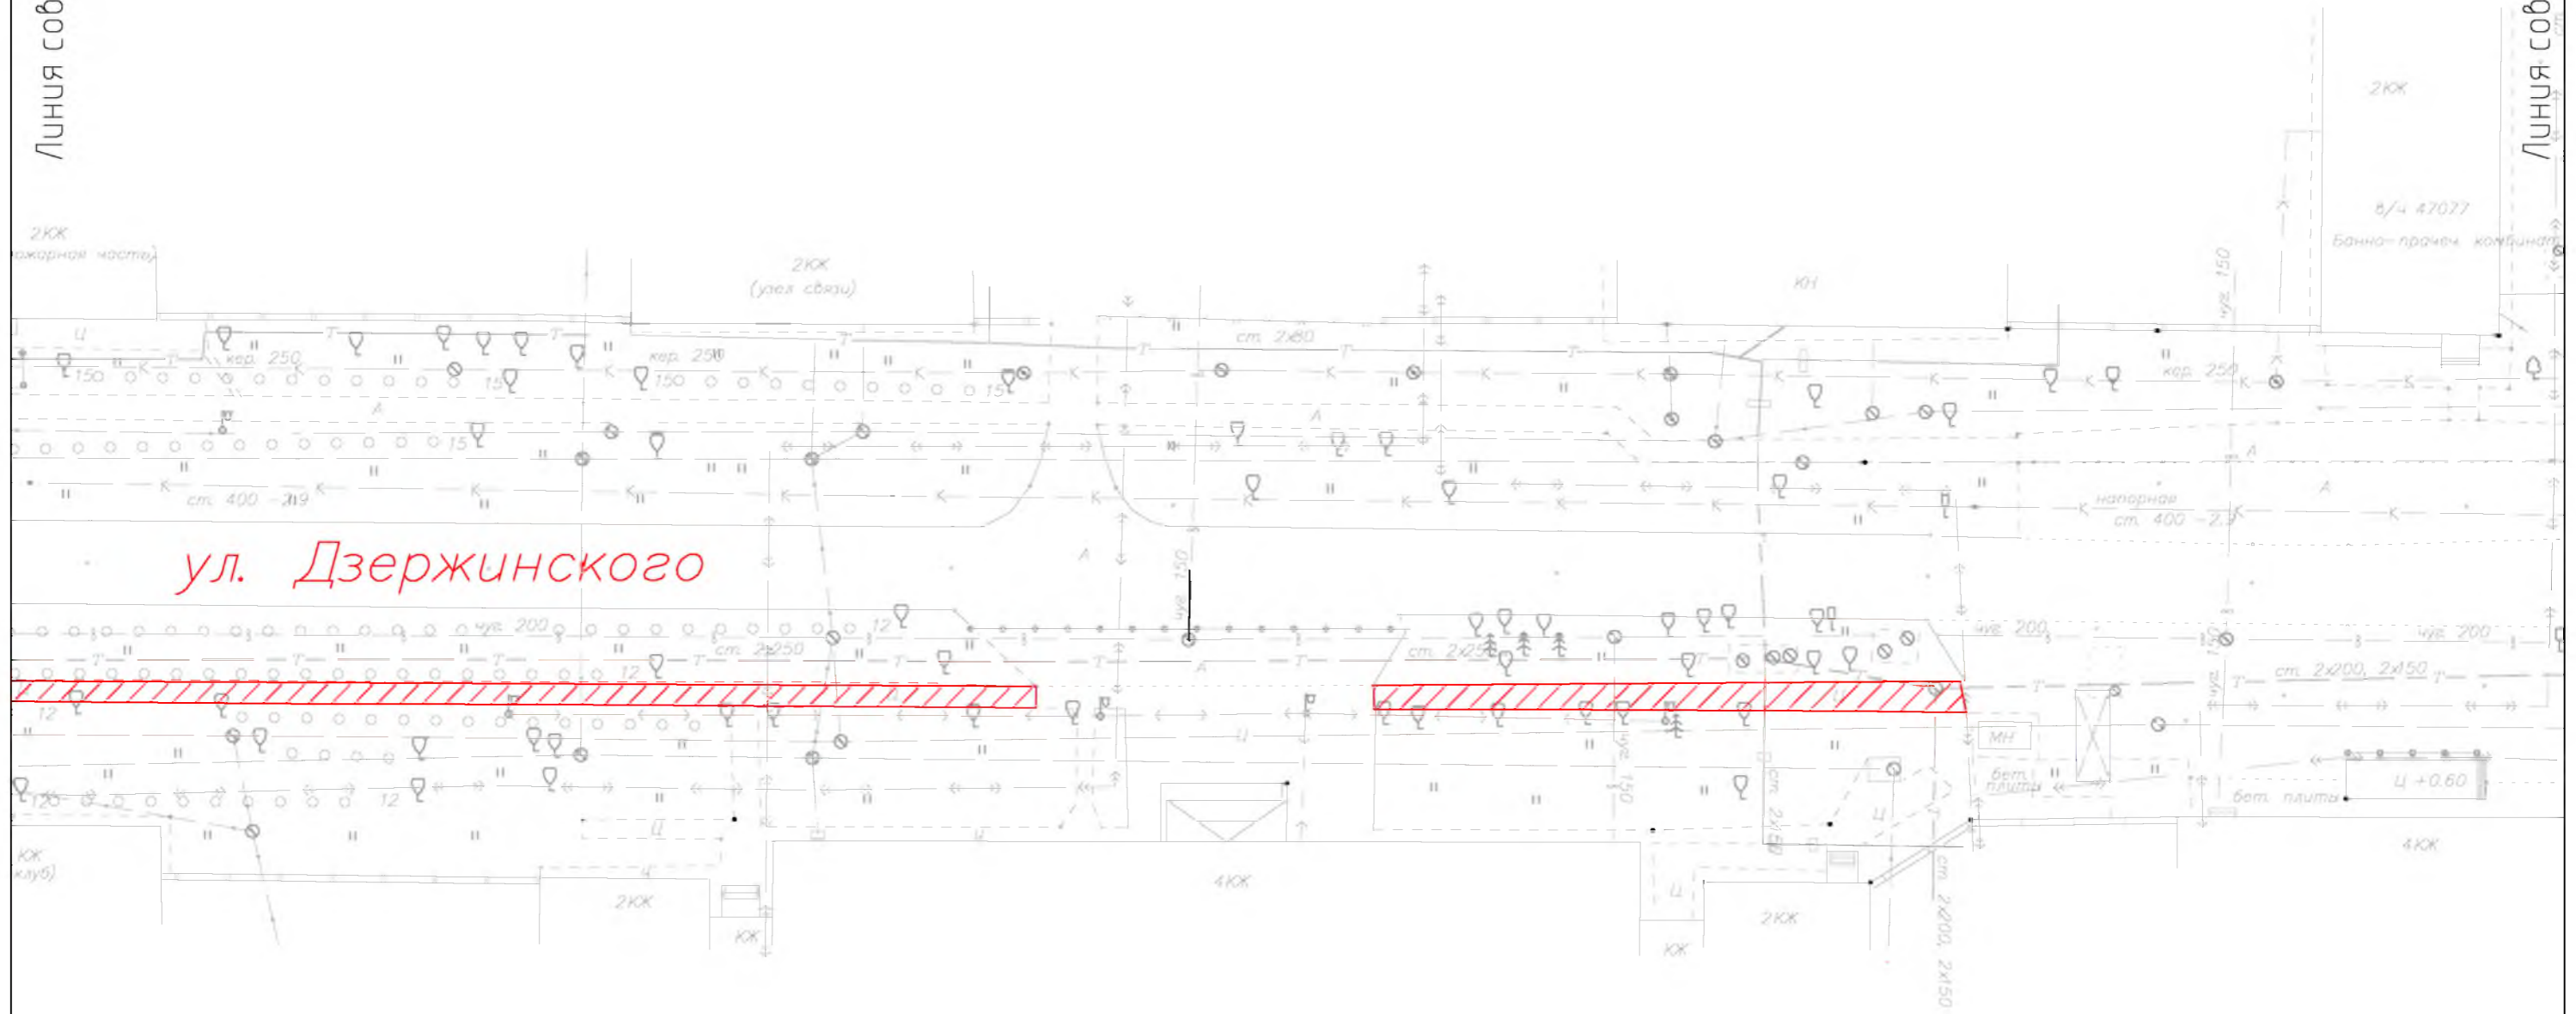


ул. Дзержинского

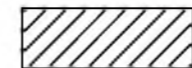


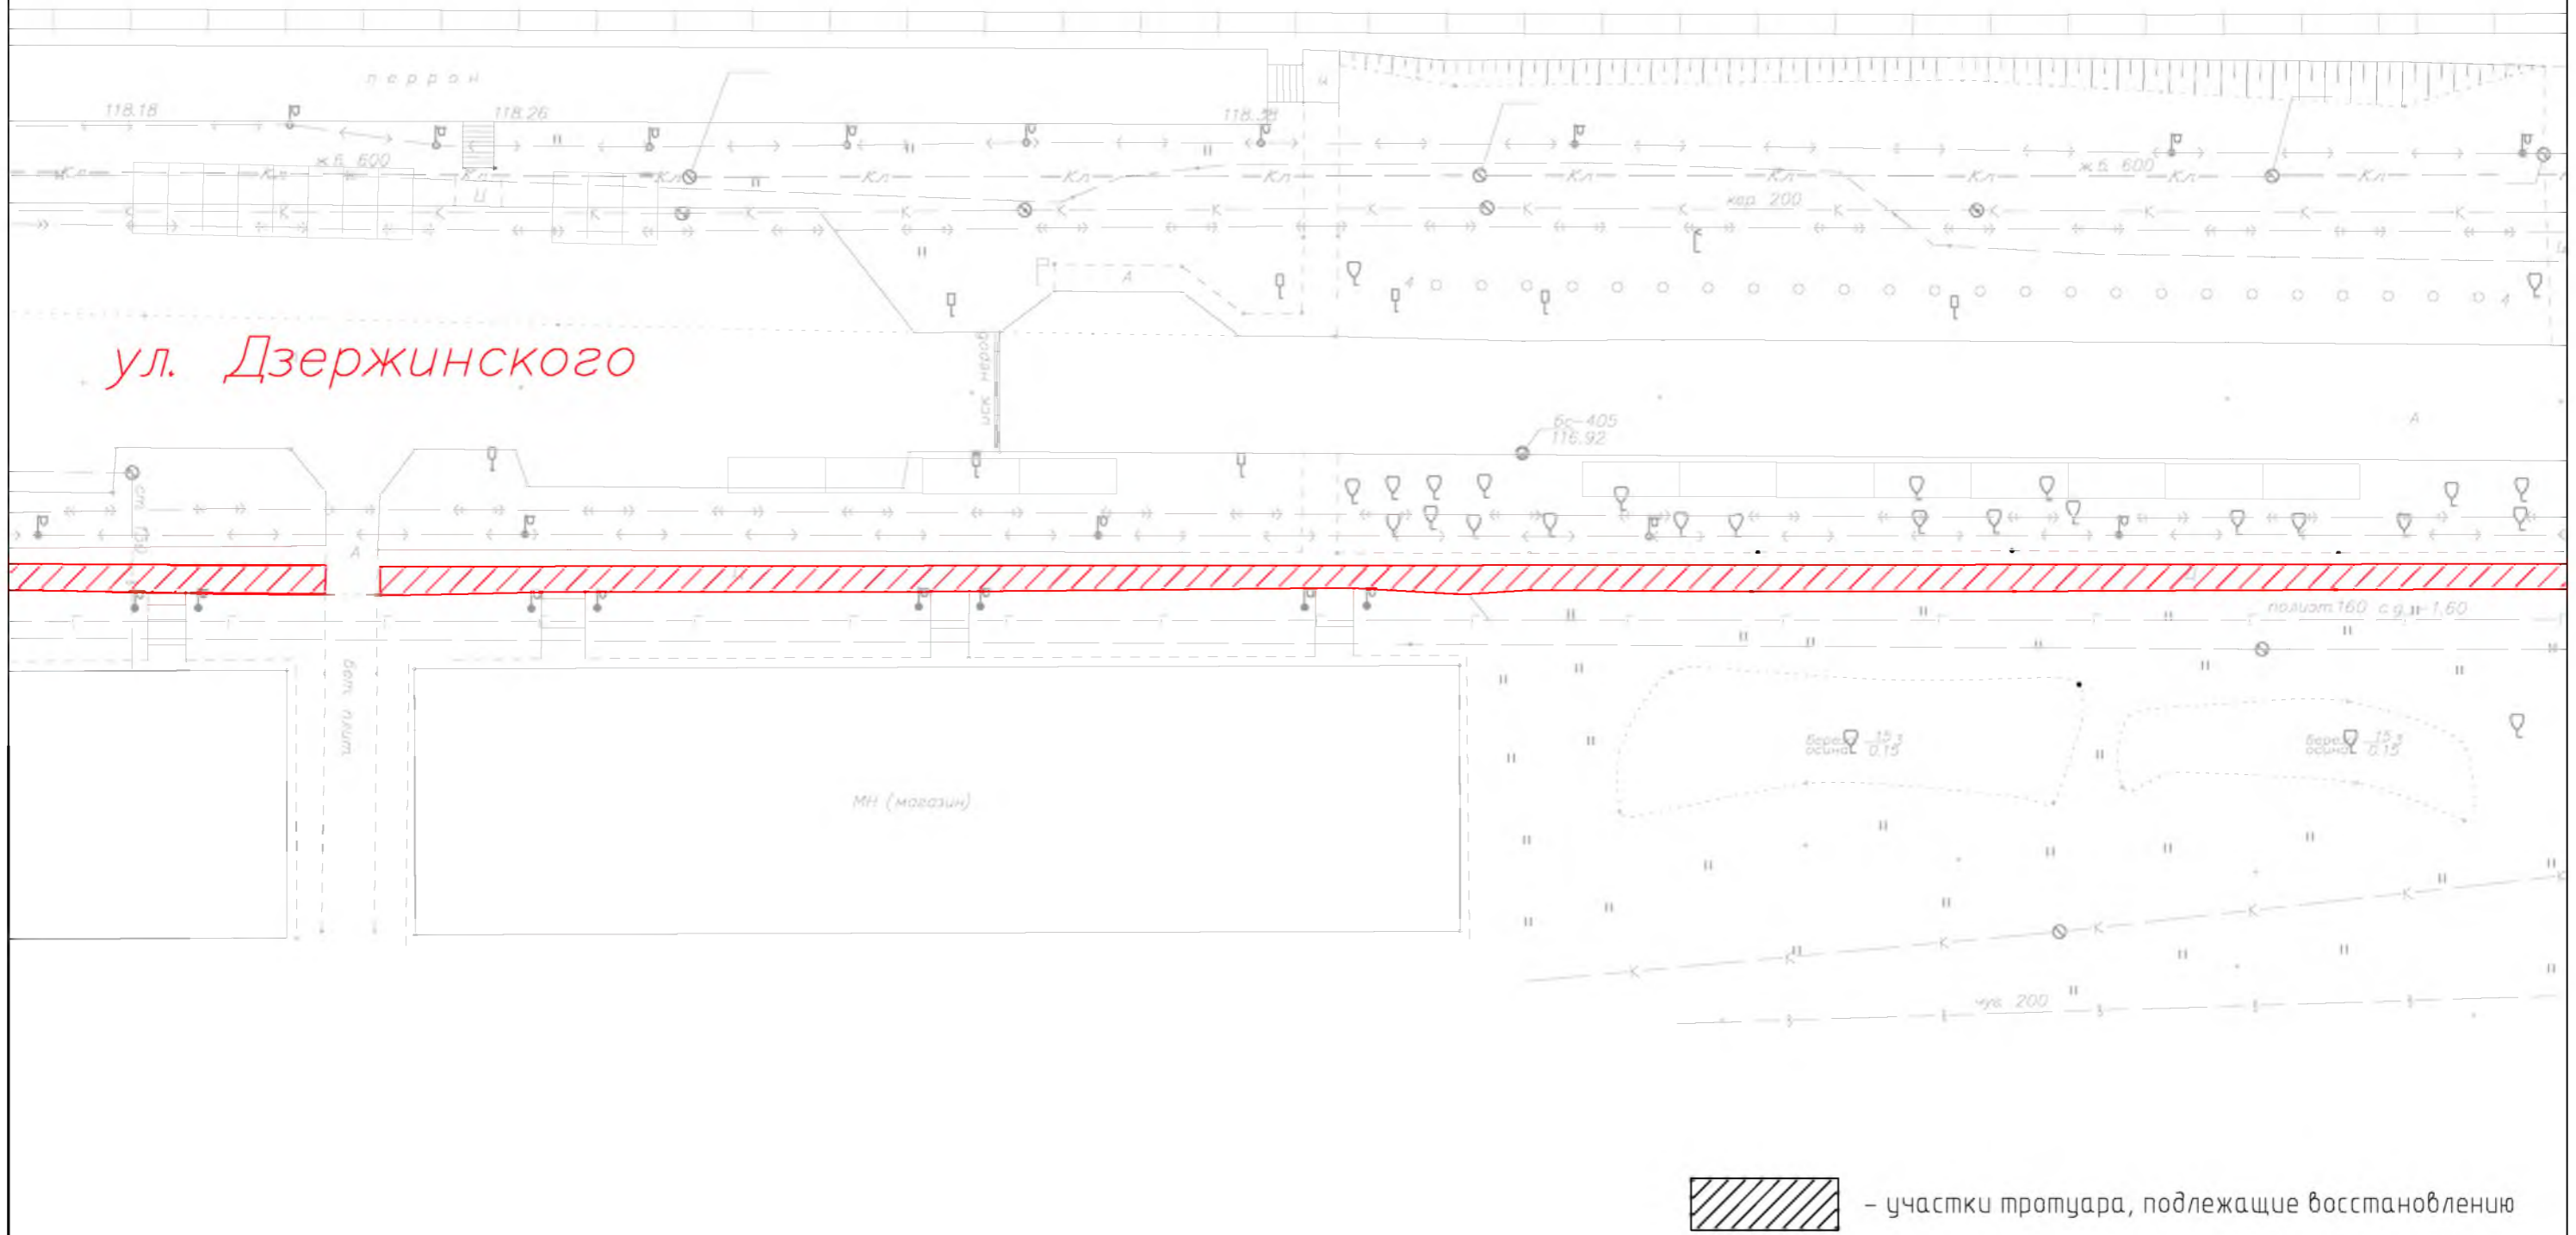
- участки тротуара, подлежащие восстановлению



Линия собмещения с листом 5

Линия собмещения с листом 7

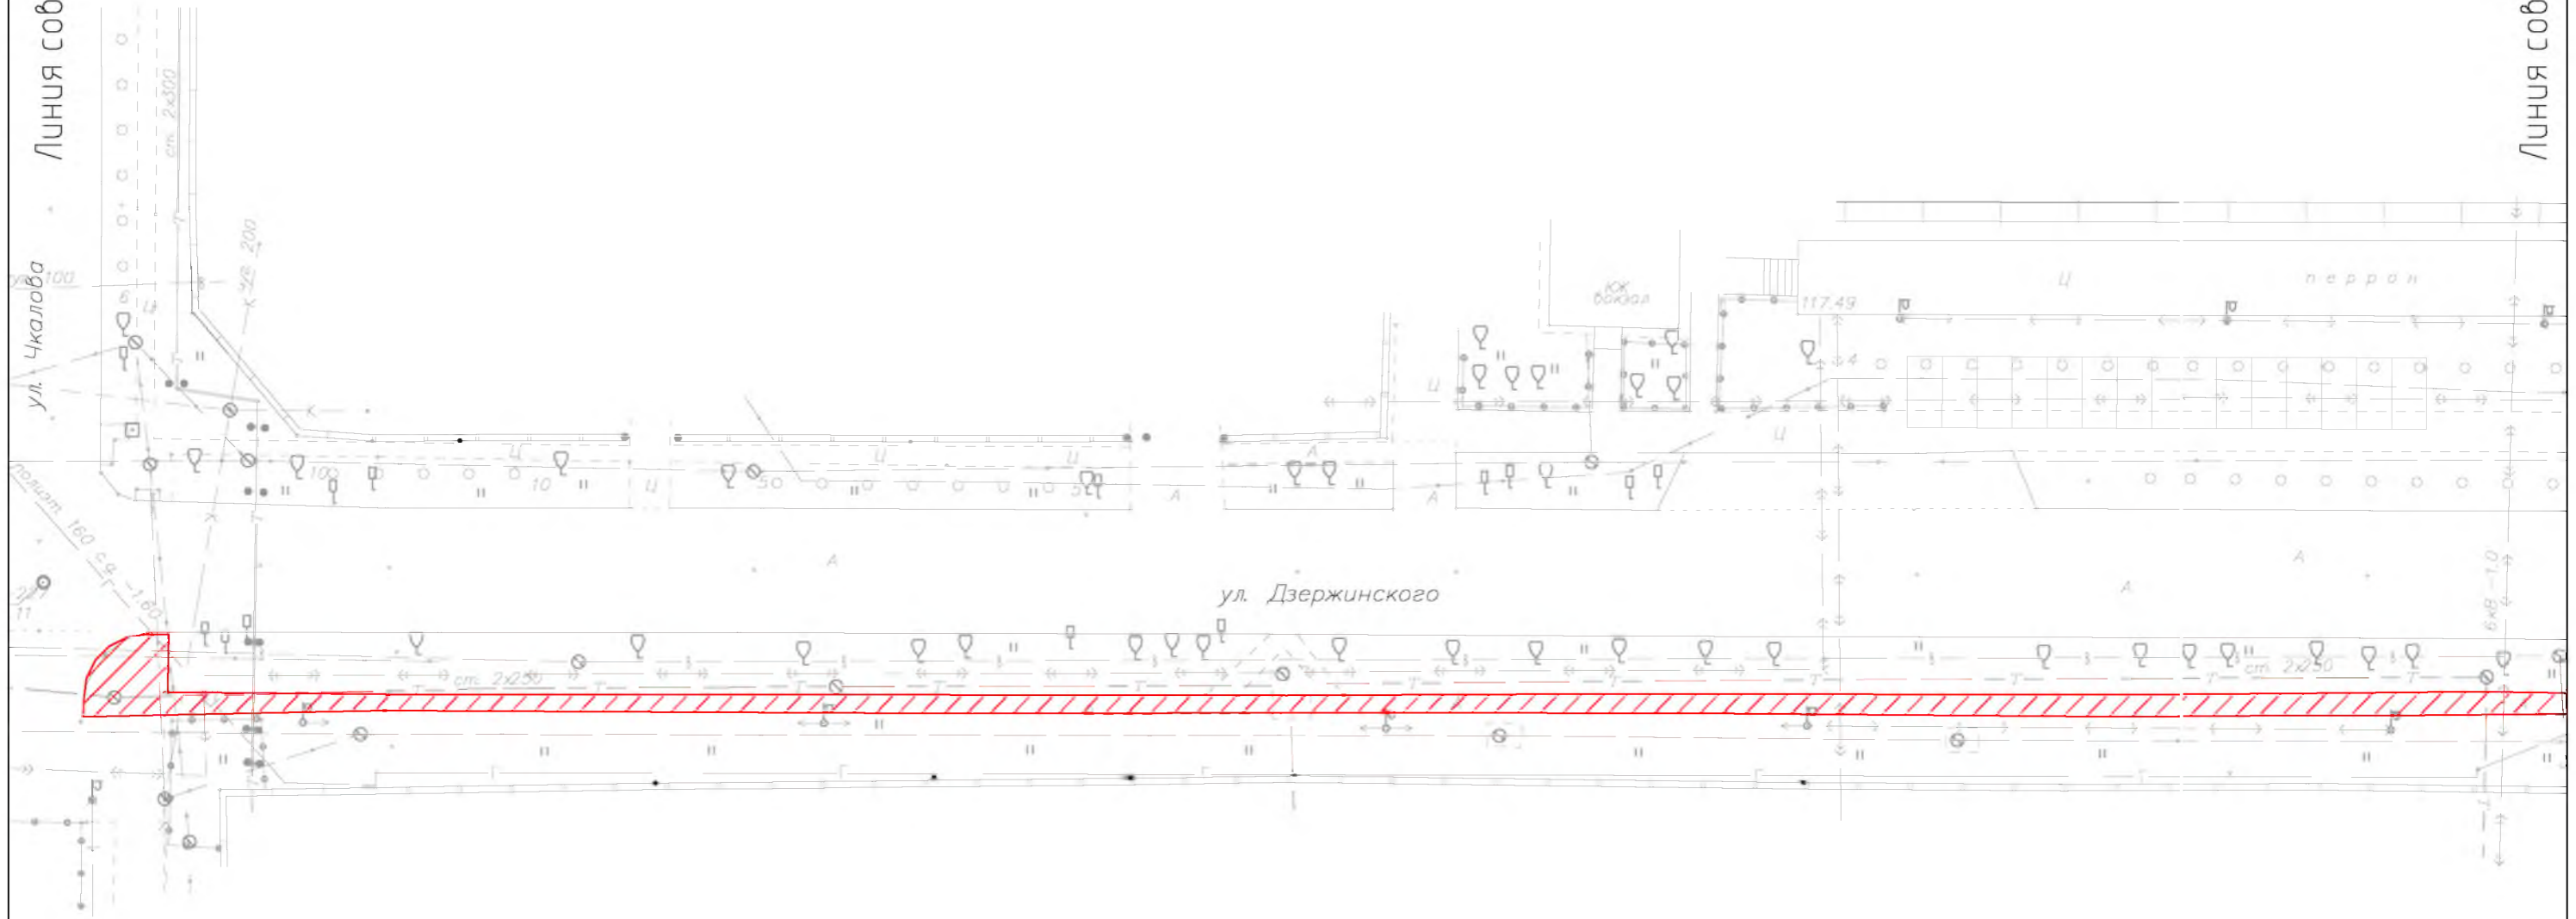

 - участки тротуара, подлежащие восстановлению



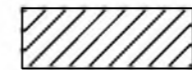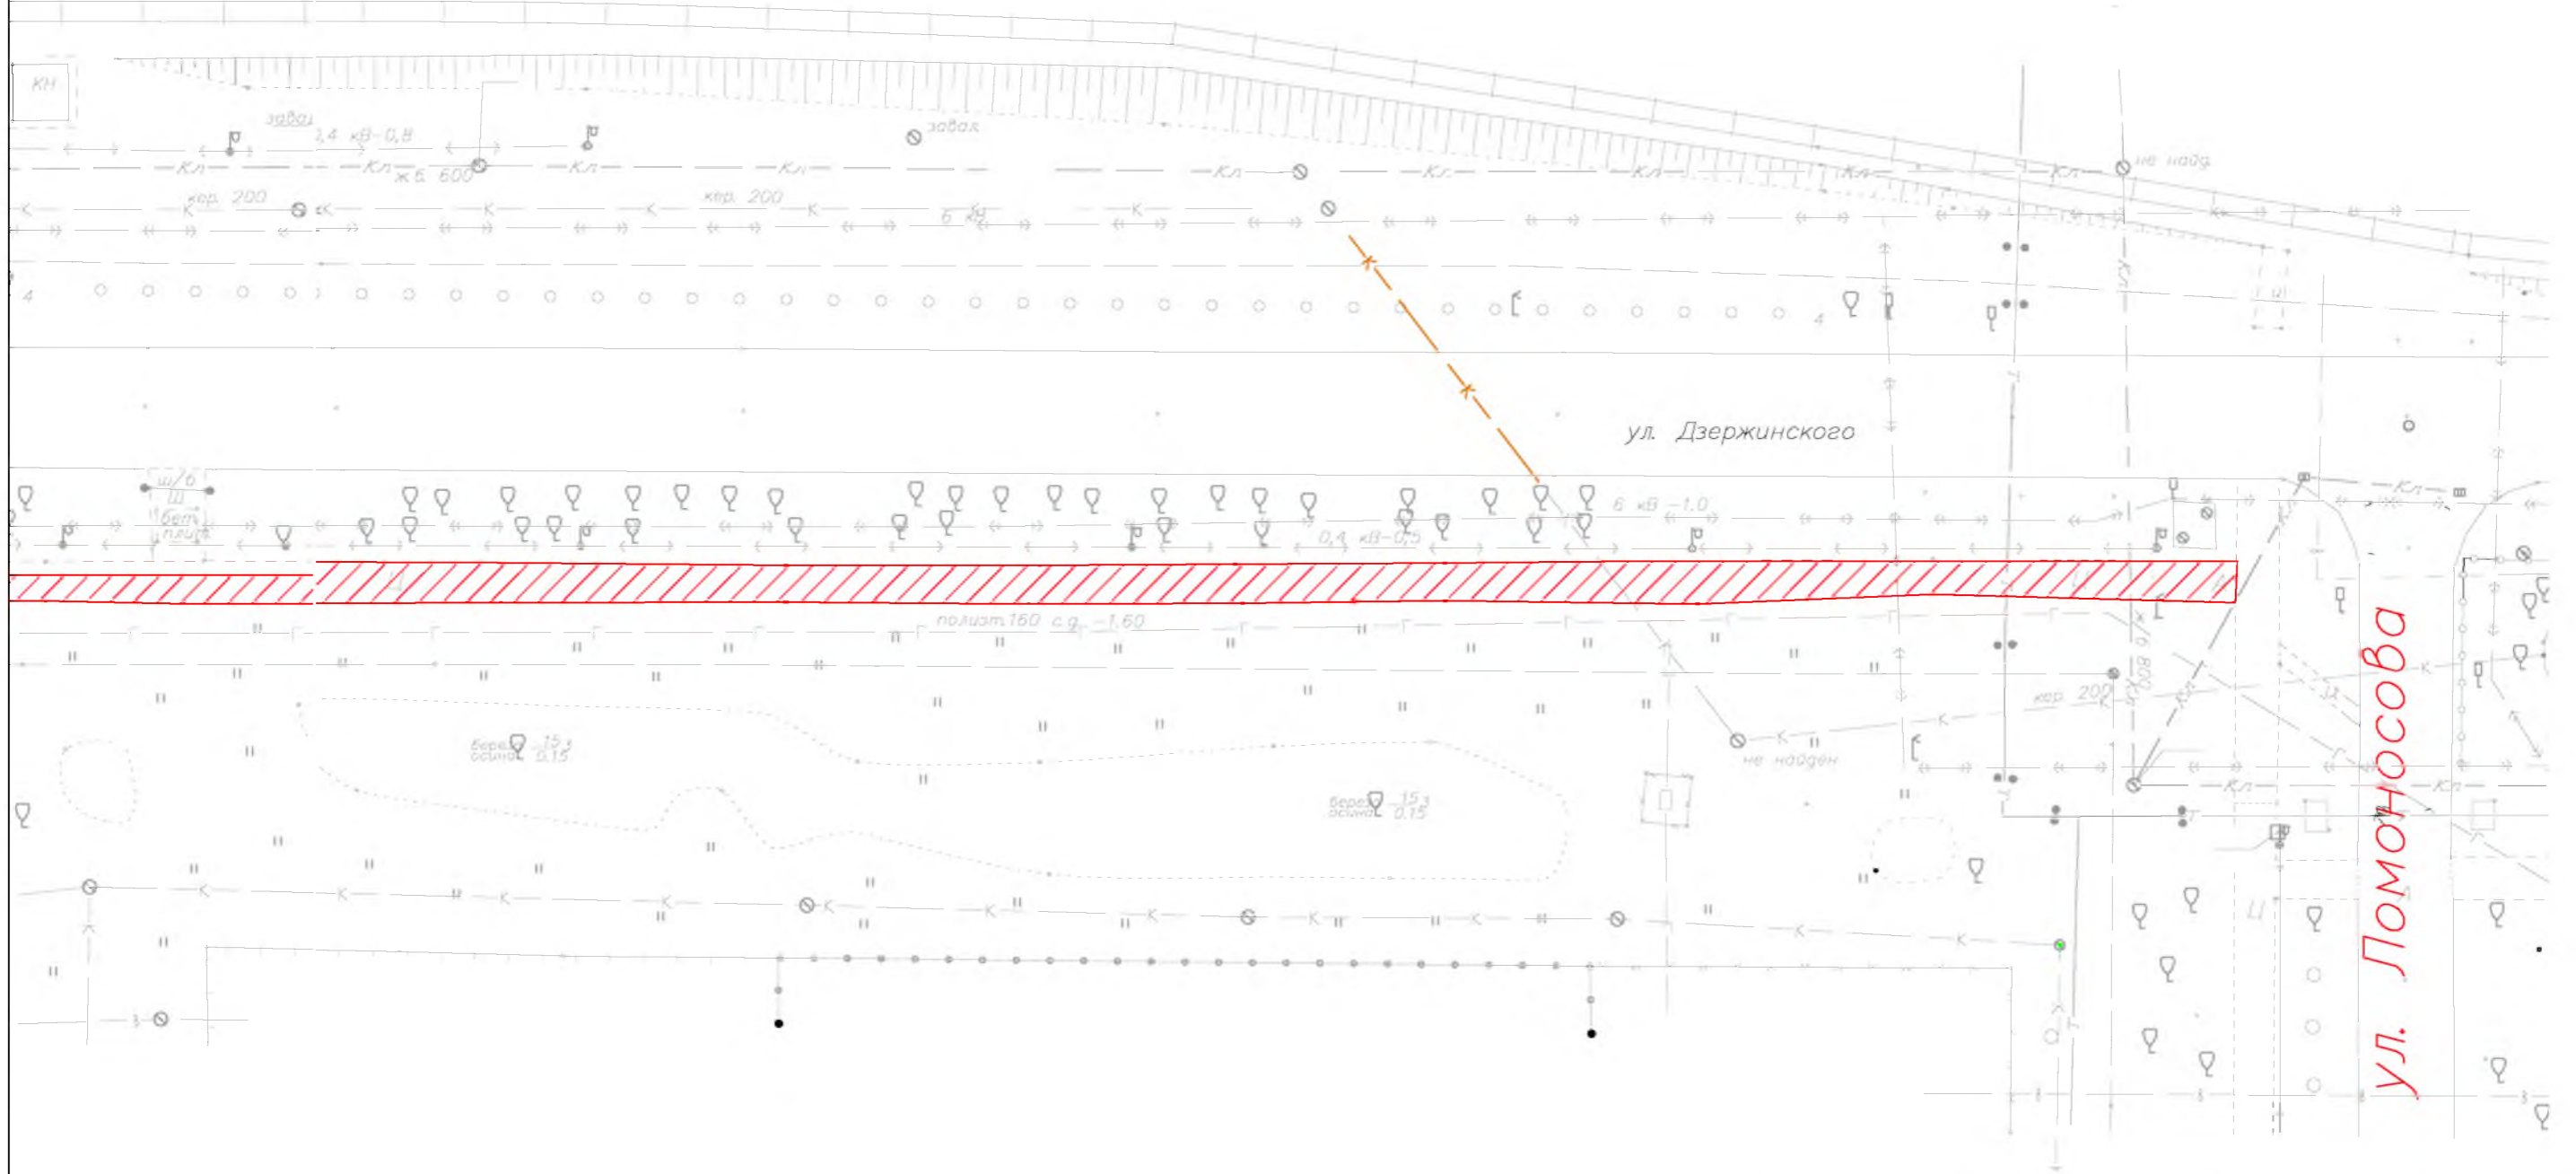

- участки тротуара, подлежащие восстановлению