

УТВЕРЖДАЮ:

Заместитель главы Мирного –
начальник Муниципального учреждения
"Управление муниципального имущества,
строительства и городского хозяйства
Администрации Мирного"



В.П. Соловьев

"августа" 2020 года

ДИЗАЙН – ПРОЕКТ

Обустройство общественной территории
по ул. Советская
в г. Мирный Архангельской области

ПОЯСНИТЕЛЬНАЯ ЗАПИСКА

Описание площадки

Дизайн –проект выполнен для общественной территории, по ул. Советская в городе Мирный Архангельской области.

Проектом предусмотрено восстановление тротуара с двух сторон по улице Советская с установкой опор освещения по четной стороне улицы.

Проблемы общественной территории:

Передвижение пешеходов, особенно маломобильных групп населения, по тротуару, расположенному с двух сторон улицы Советская, затруднено, так как покрытие тротуара по улице Советская, находится в неудовлетворительном состоянии, а так же по нечетной стороне улицы отсутствует освещение вдоль тротуара

Проектом предусмотрено:

- Устройство асфальтобетонного покрытия тротуара по улице Советская от улицы Ленина до улице Дзержинского с двух сторон.
- Установка парковых опор освещения вдоль тротуара по четной стороне улицы Советская.

Задачи, которые могут быть решены при реализации дизайн-проекта:

- Обеспечение безопасности пешеходов.
- Создание комфортных условий для проживания населения города.

ТЕХНИКО-ЭКОНОМИЧЕСКИЕ ПОКАЗАТЕЛИ

1. Площадь тротуара по ул. Советская – 1420,0 м²
2. Озеленение территории не предусмотрено

Изм.	Кол. уч.	Лист	№ док.	Подп.	Дата			
						Дизайн-проект		
						Обустройство общественной территории по ул. Советская в г. Мирный Архангельской области		
						Стадия	Лист	Листов
							1	
						Общие данные (начало)		МУ "Управление муниципального имущества, строительства и городского хозяйства"

ВЕДОМОСТЬ РАБОЧИХ ЧЕРТЕЖЕЙ ОСНОВНОГО КОМПЛЕКТА

Лист	Наименование	Примечание
1	Общие данные (начало)	
2	Общие данные (окончание)	
3	Ситуационная схема	
4	Фотофиксация территории	
5	Схема благоустройства территории	на 4 л
6	Разбивочный план	на 4 л

ВЕДОМОСТЬ ТРОТУАРОВ, ДОРОЖЕК И ПЛОЩАДОК


Поз	Наименование	Тип	Площади покрытия, м ²	Примечание
	Асфальто-бетонное покрытие тротуара по ул. Дзержинского	1	1420,0	-

При реализации работ по благоустройству обеспечить беспрепятственное, безопасное и удобное передвижение маломобильных групп населения по парковой территории

						Дизайн-проект			
						Обустройство общественной территории по ул. Советская в г. Мирный Архангельской области			
Изм.	Кол. уч.	Лист	№ док.	Подп.	Дата		Стадия	Лист	Листов
								2	
						Общие данные (окончание)	МУ "Управление муниципального имущества, строительства и городского хозяйства"		

СИТУАЦИОННАЯ СХЕМА

Обустройство общественной территории
по ул. Советская в г. Мирный Архангельской области

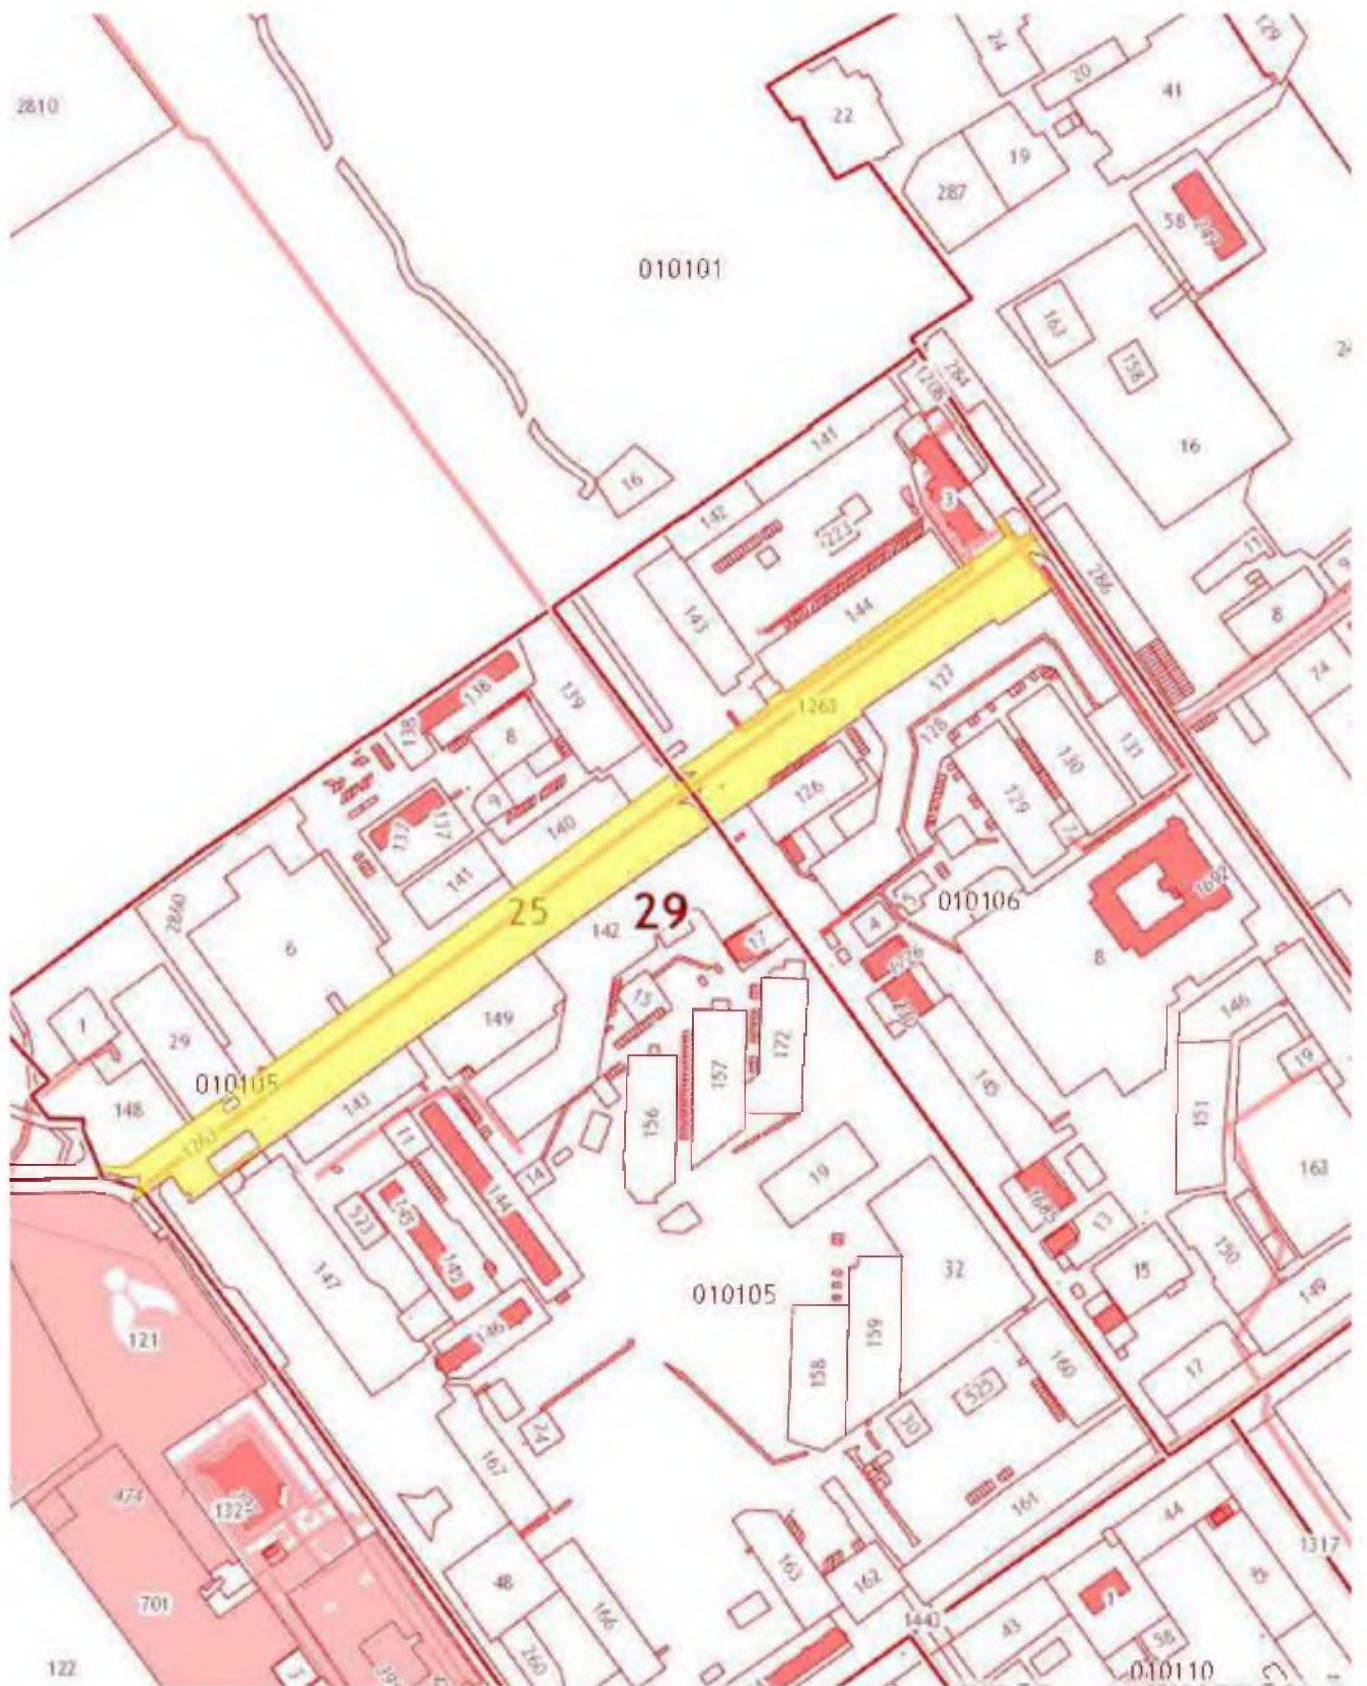

ФСТСФИКСАЦИЯ ТЕРРИТОРИИ

Обустройство общественной территории
по ул. Советская в г. Мирный Архангельской области




РАЗБИВОЧНЫЙ ПЛАН
(на четырех листах)

общественная территория
по ул. Советская
в г. Мирный Архангельской области»

М 1:500


						Дизайн-проект		
						Обустройство общественной территории по ул. Советская в г. Мирный Архангельской области		
Изм.	Кол. уч.	Лист	№ док.	Подп.	Дата			
						Стадия	Лист	Листов
							1	4
						Общие данные	МУ "Управление муниципального имущества, строительства и городского хозяйства"	

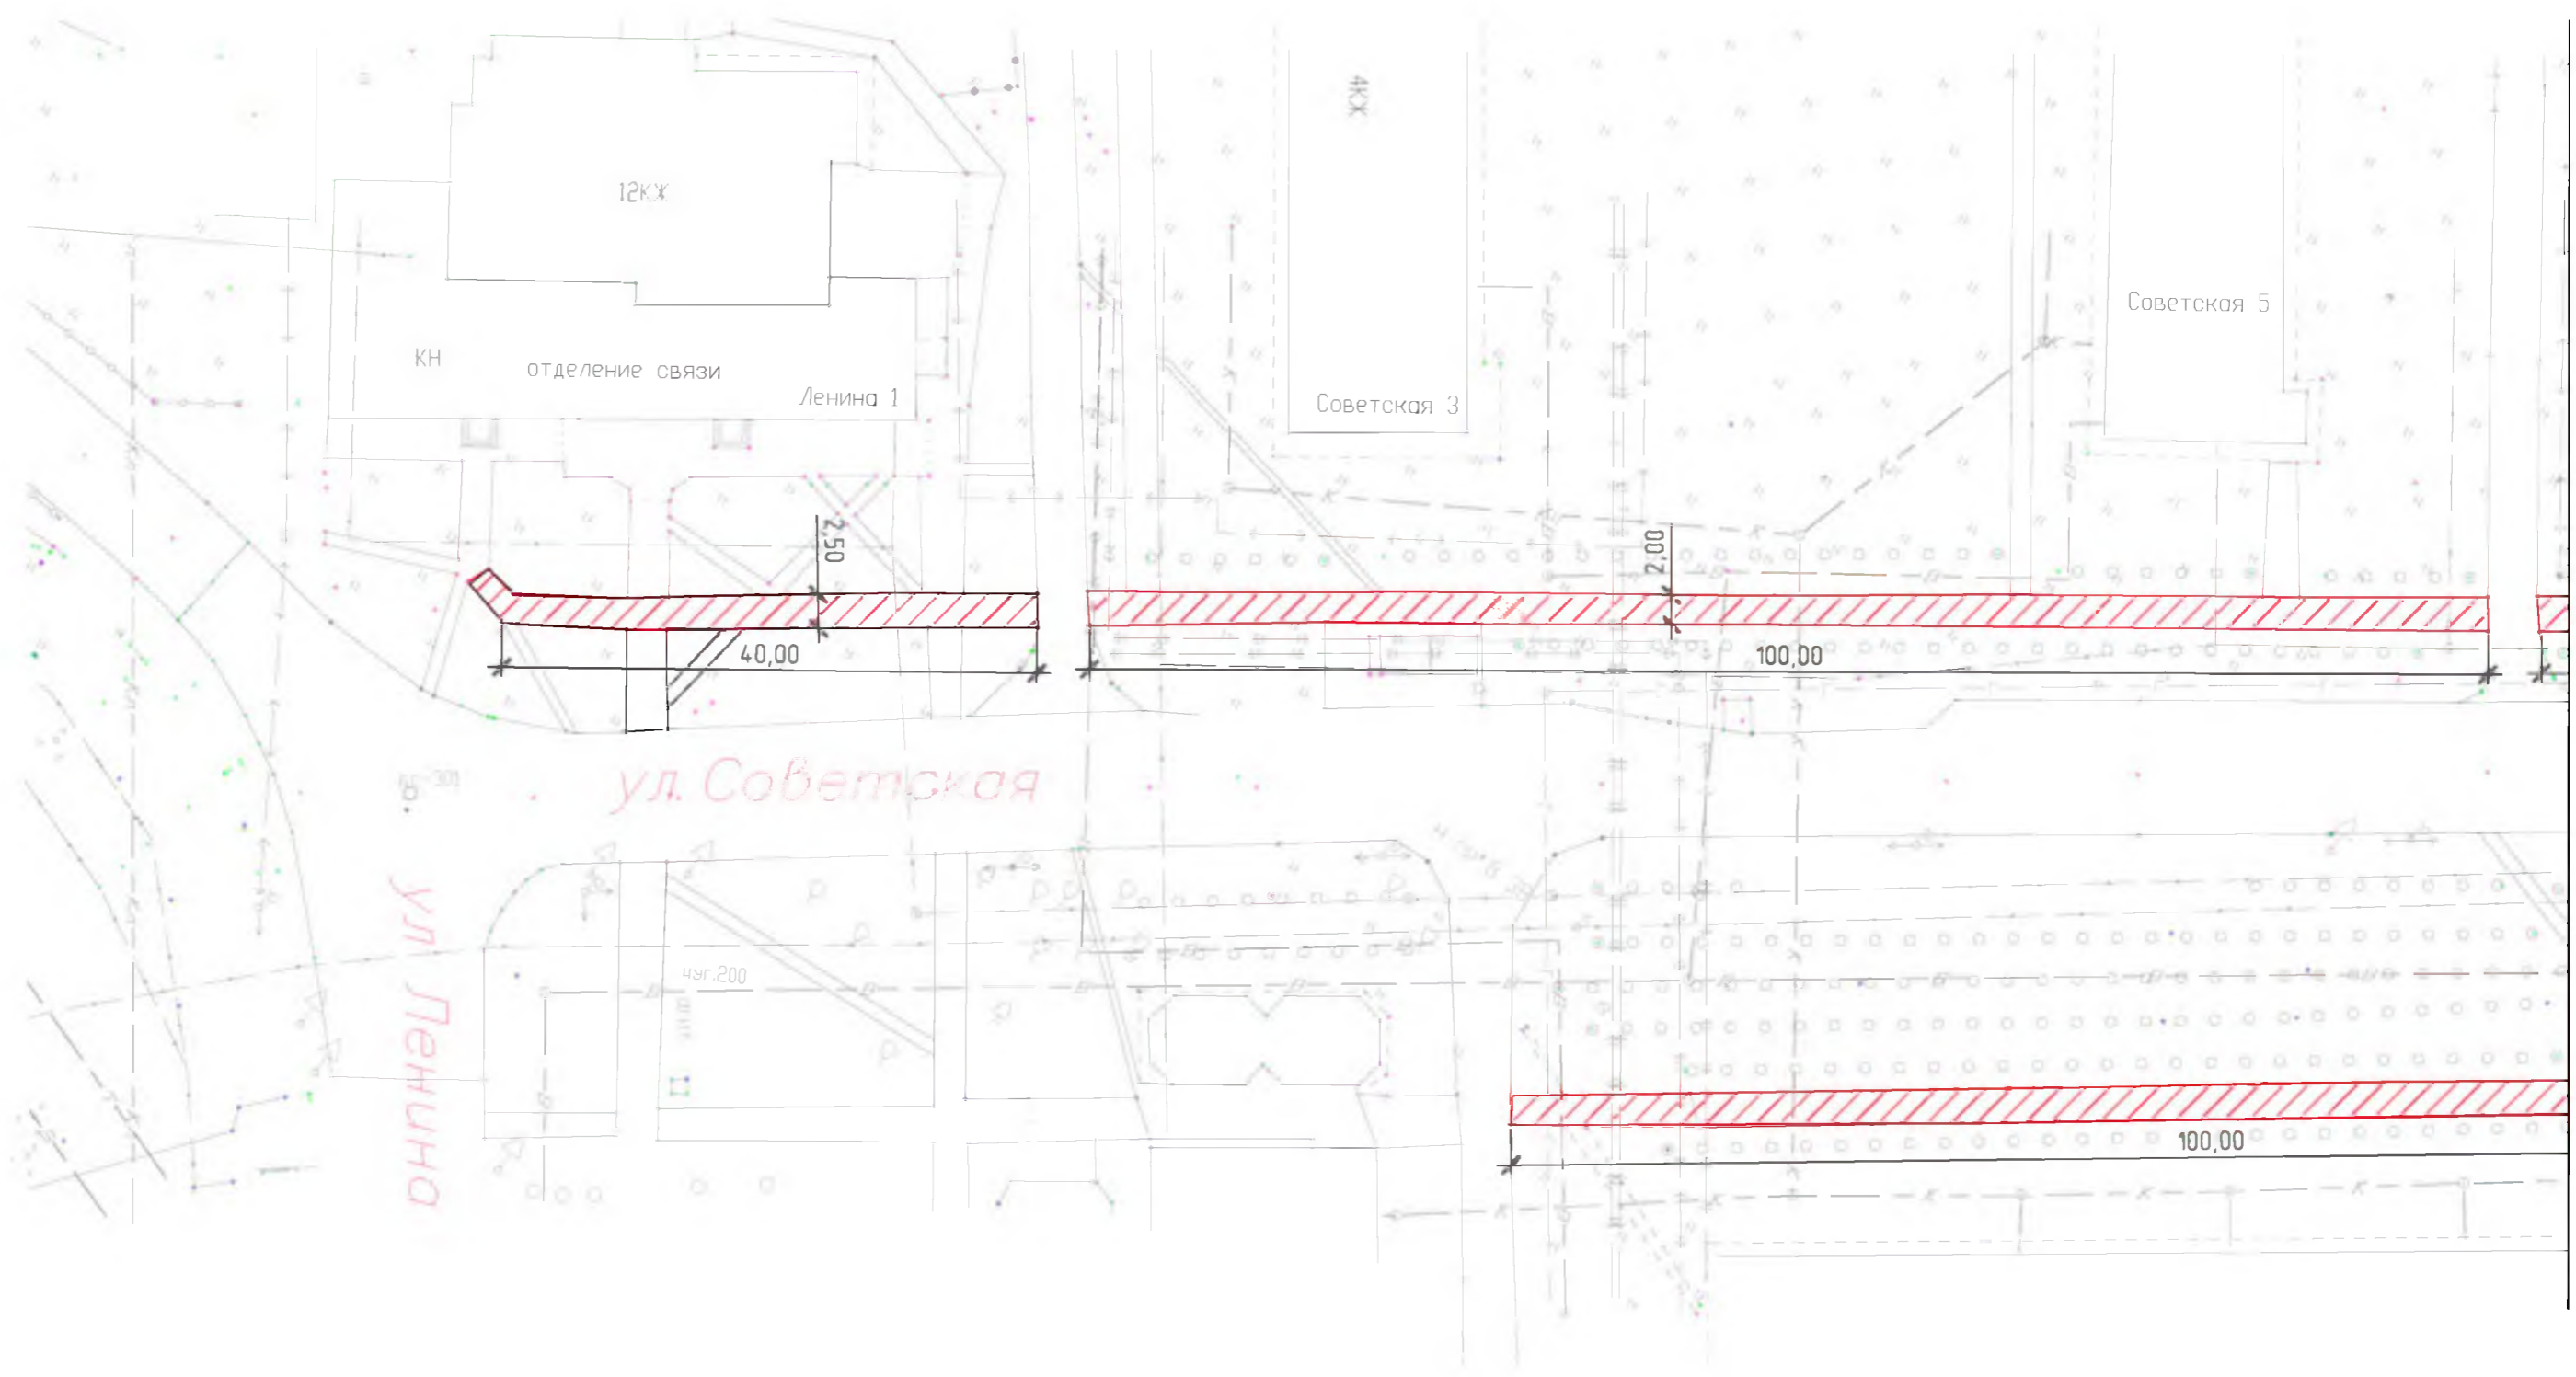


Линия совмещения с листом 2

Линия совмещения с листом 1

Линия совмещения с листом 3

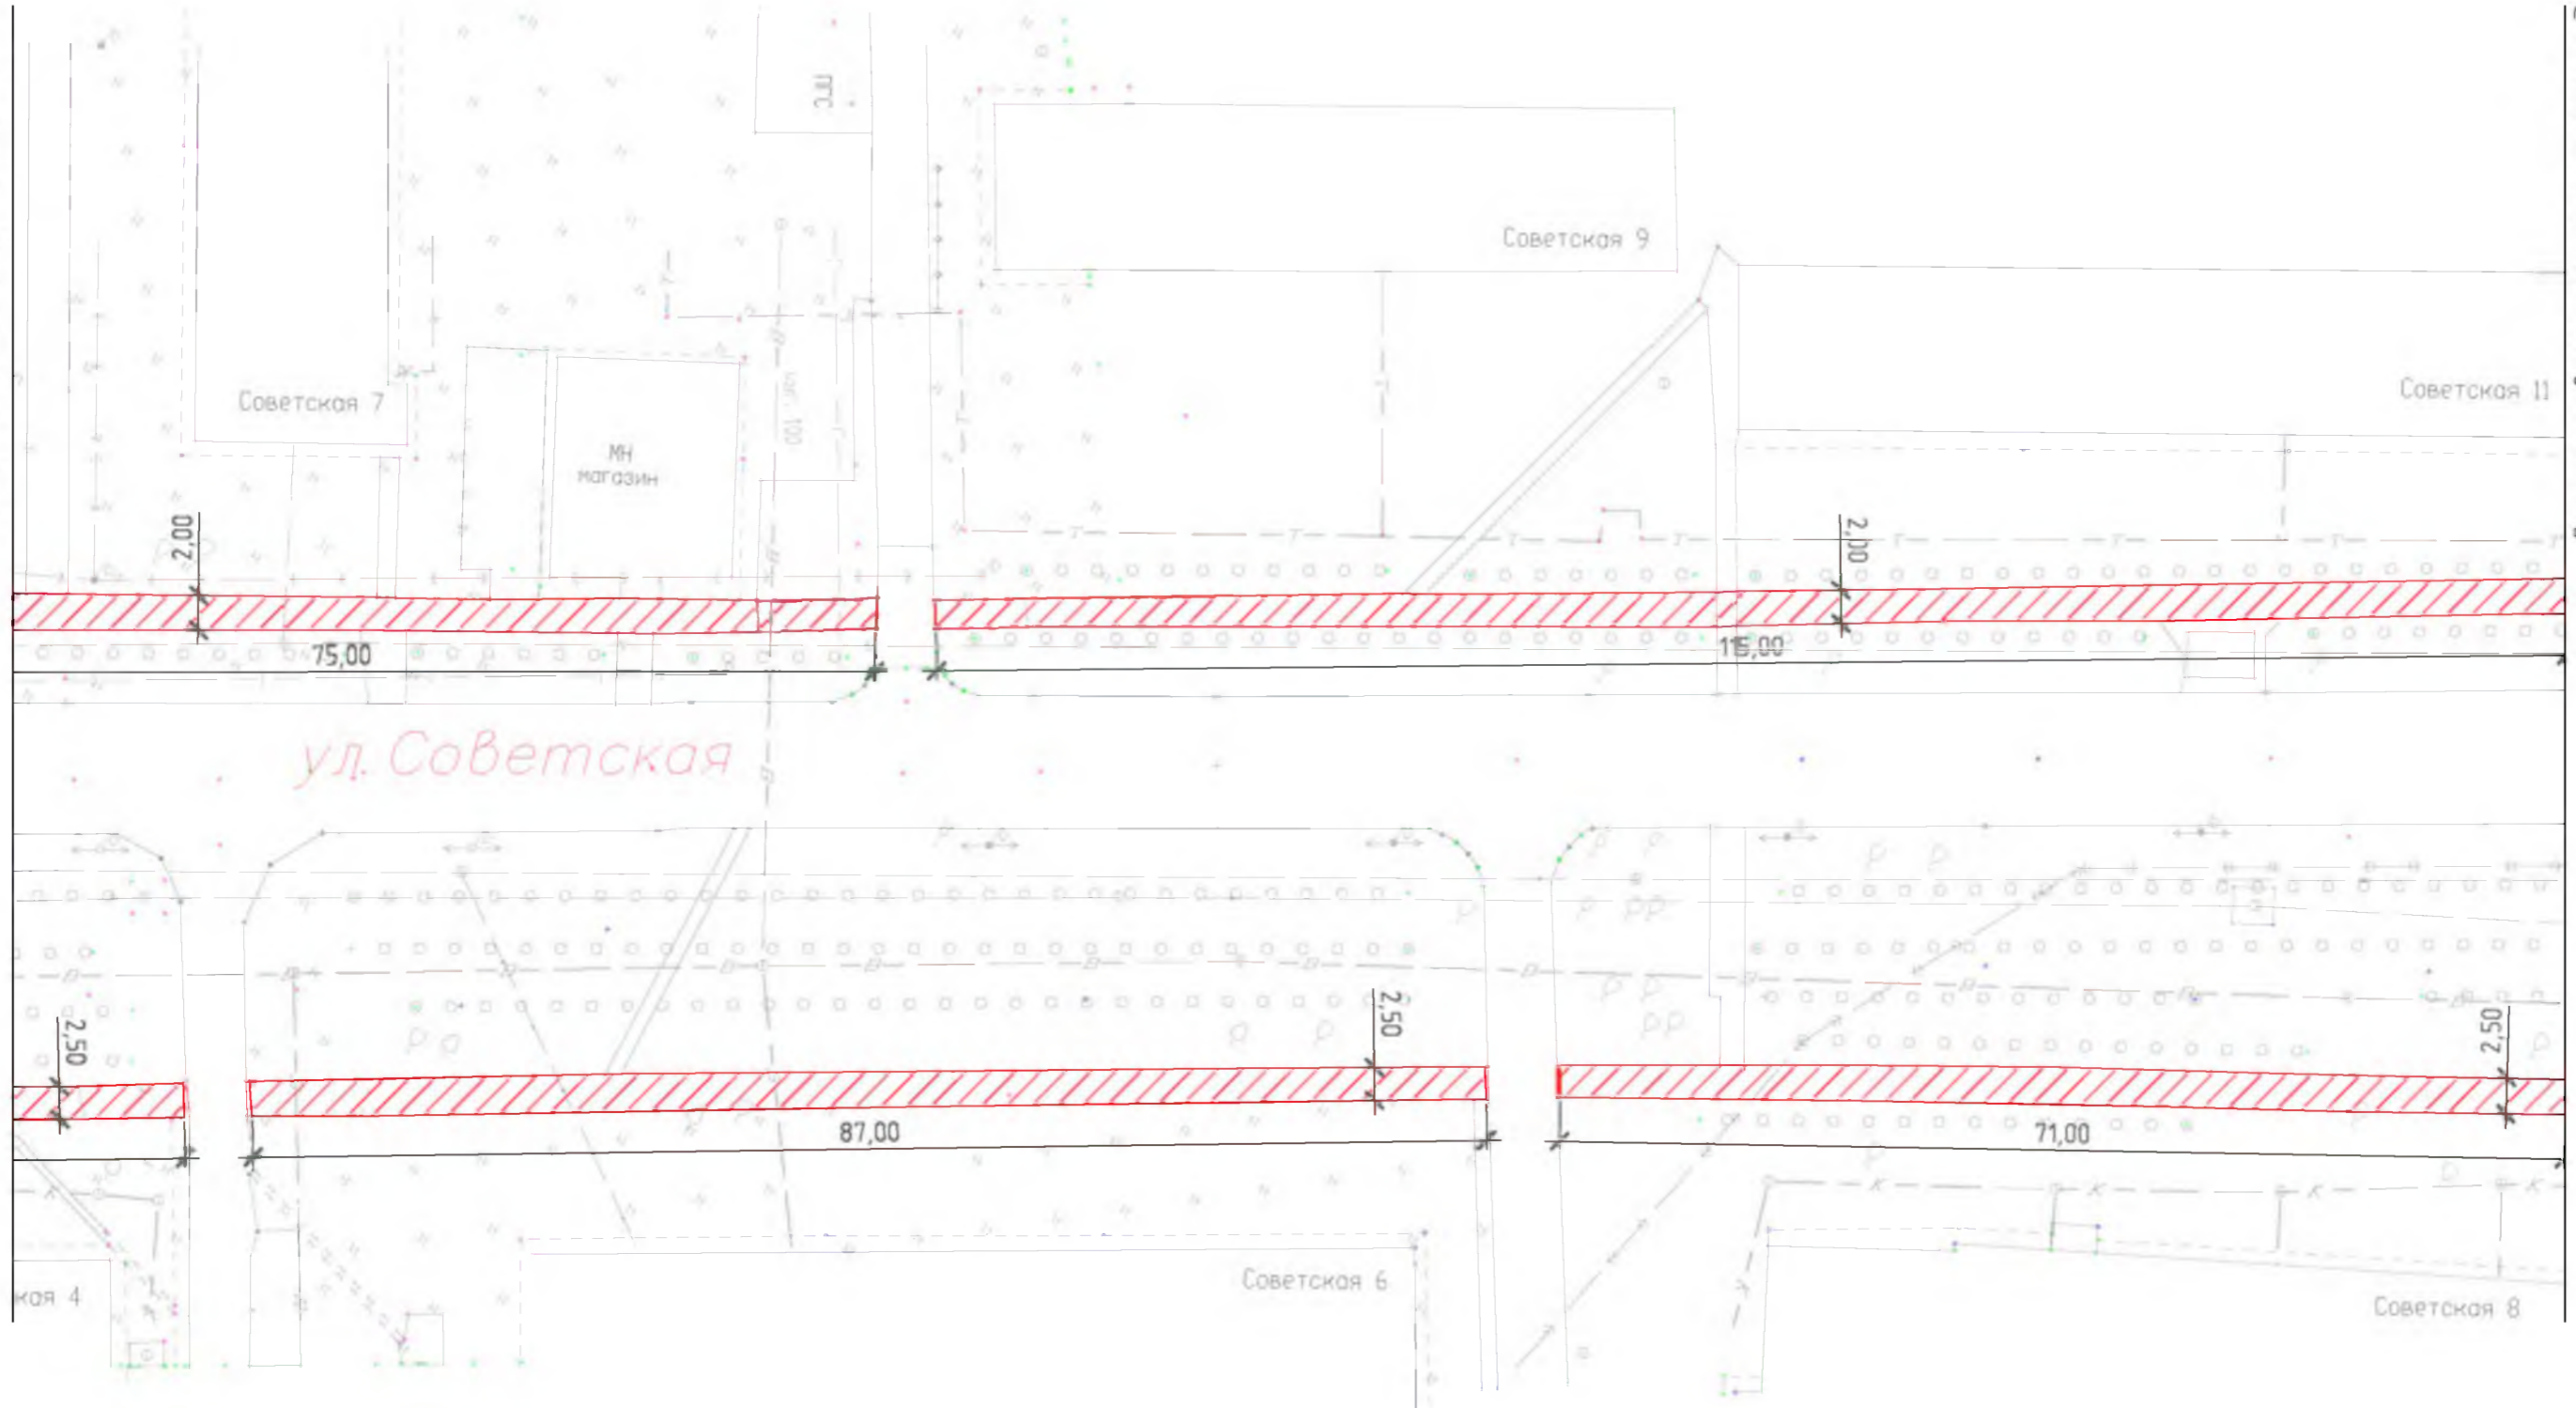

Линия совмещения с листом 2

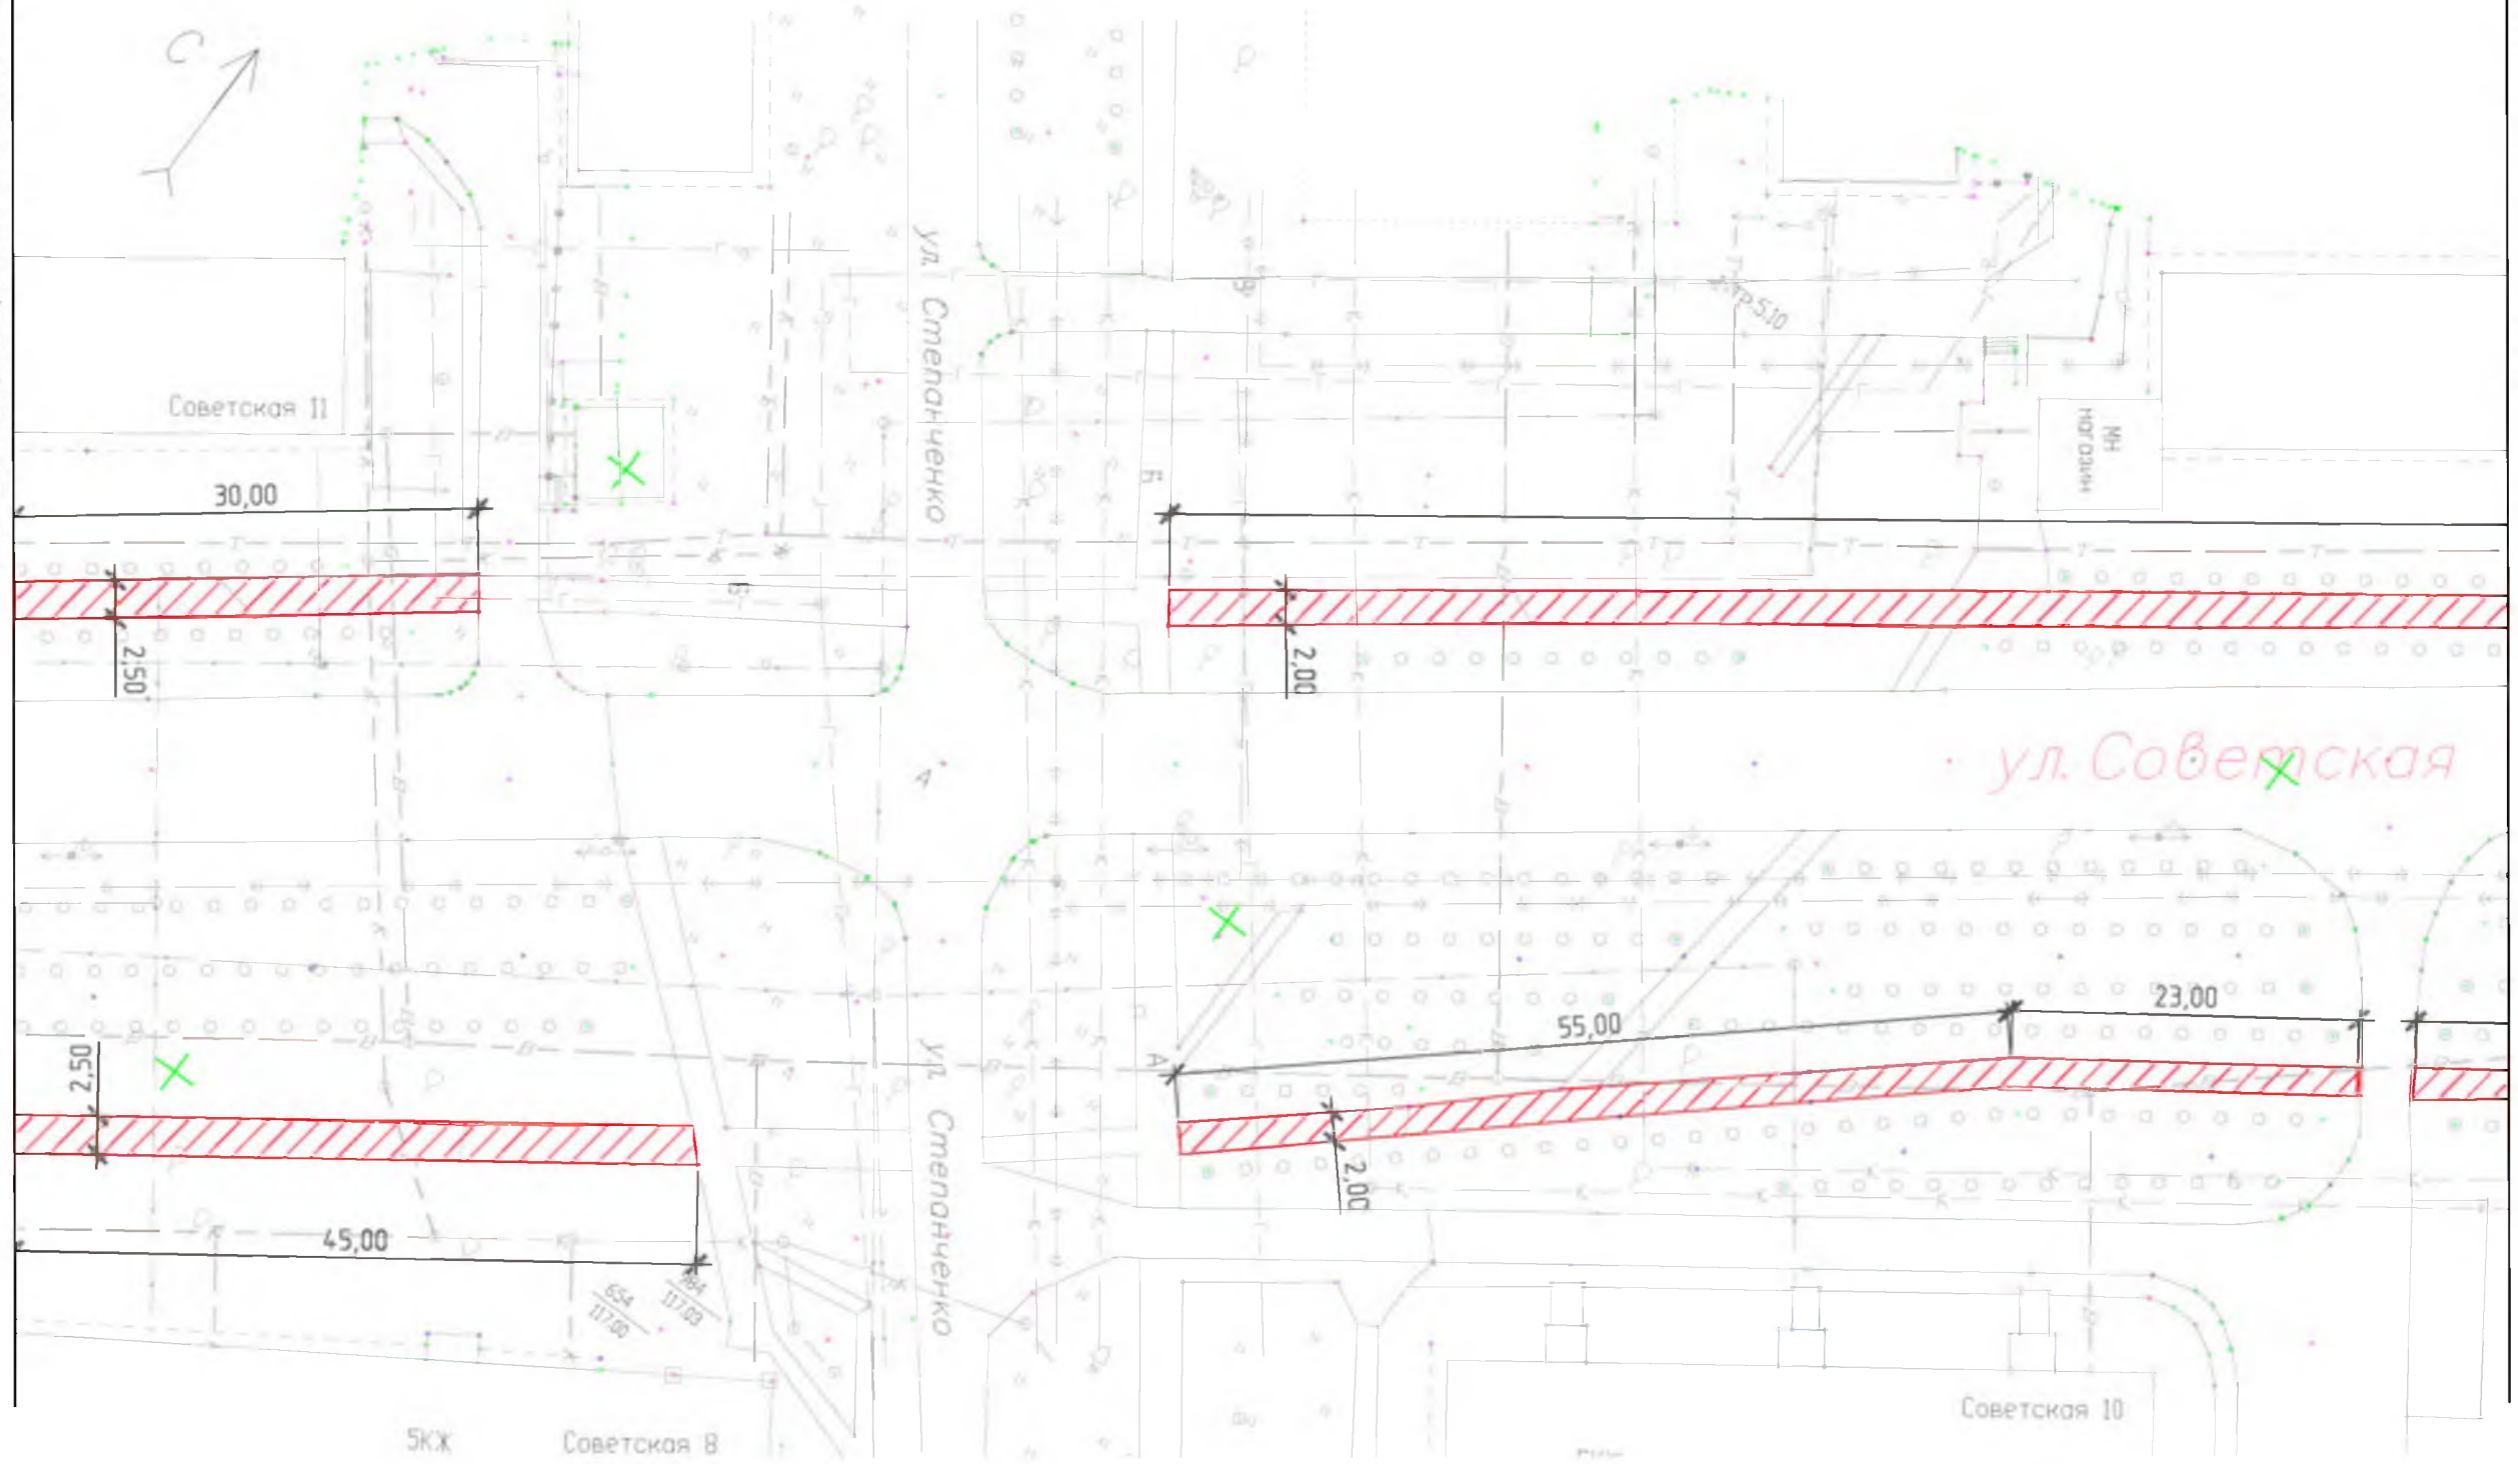

Линия совмещения с листом 4

Линия сообщения с листом 3



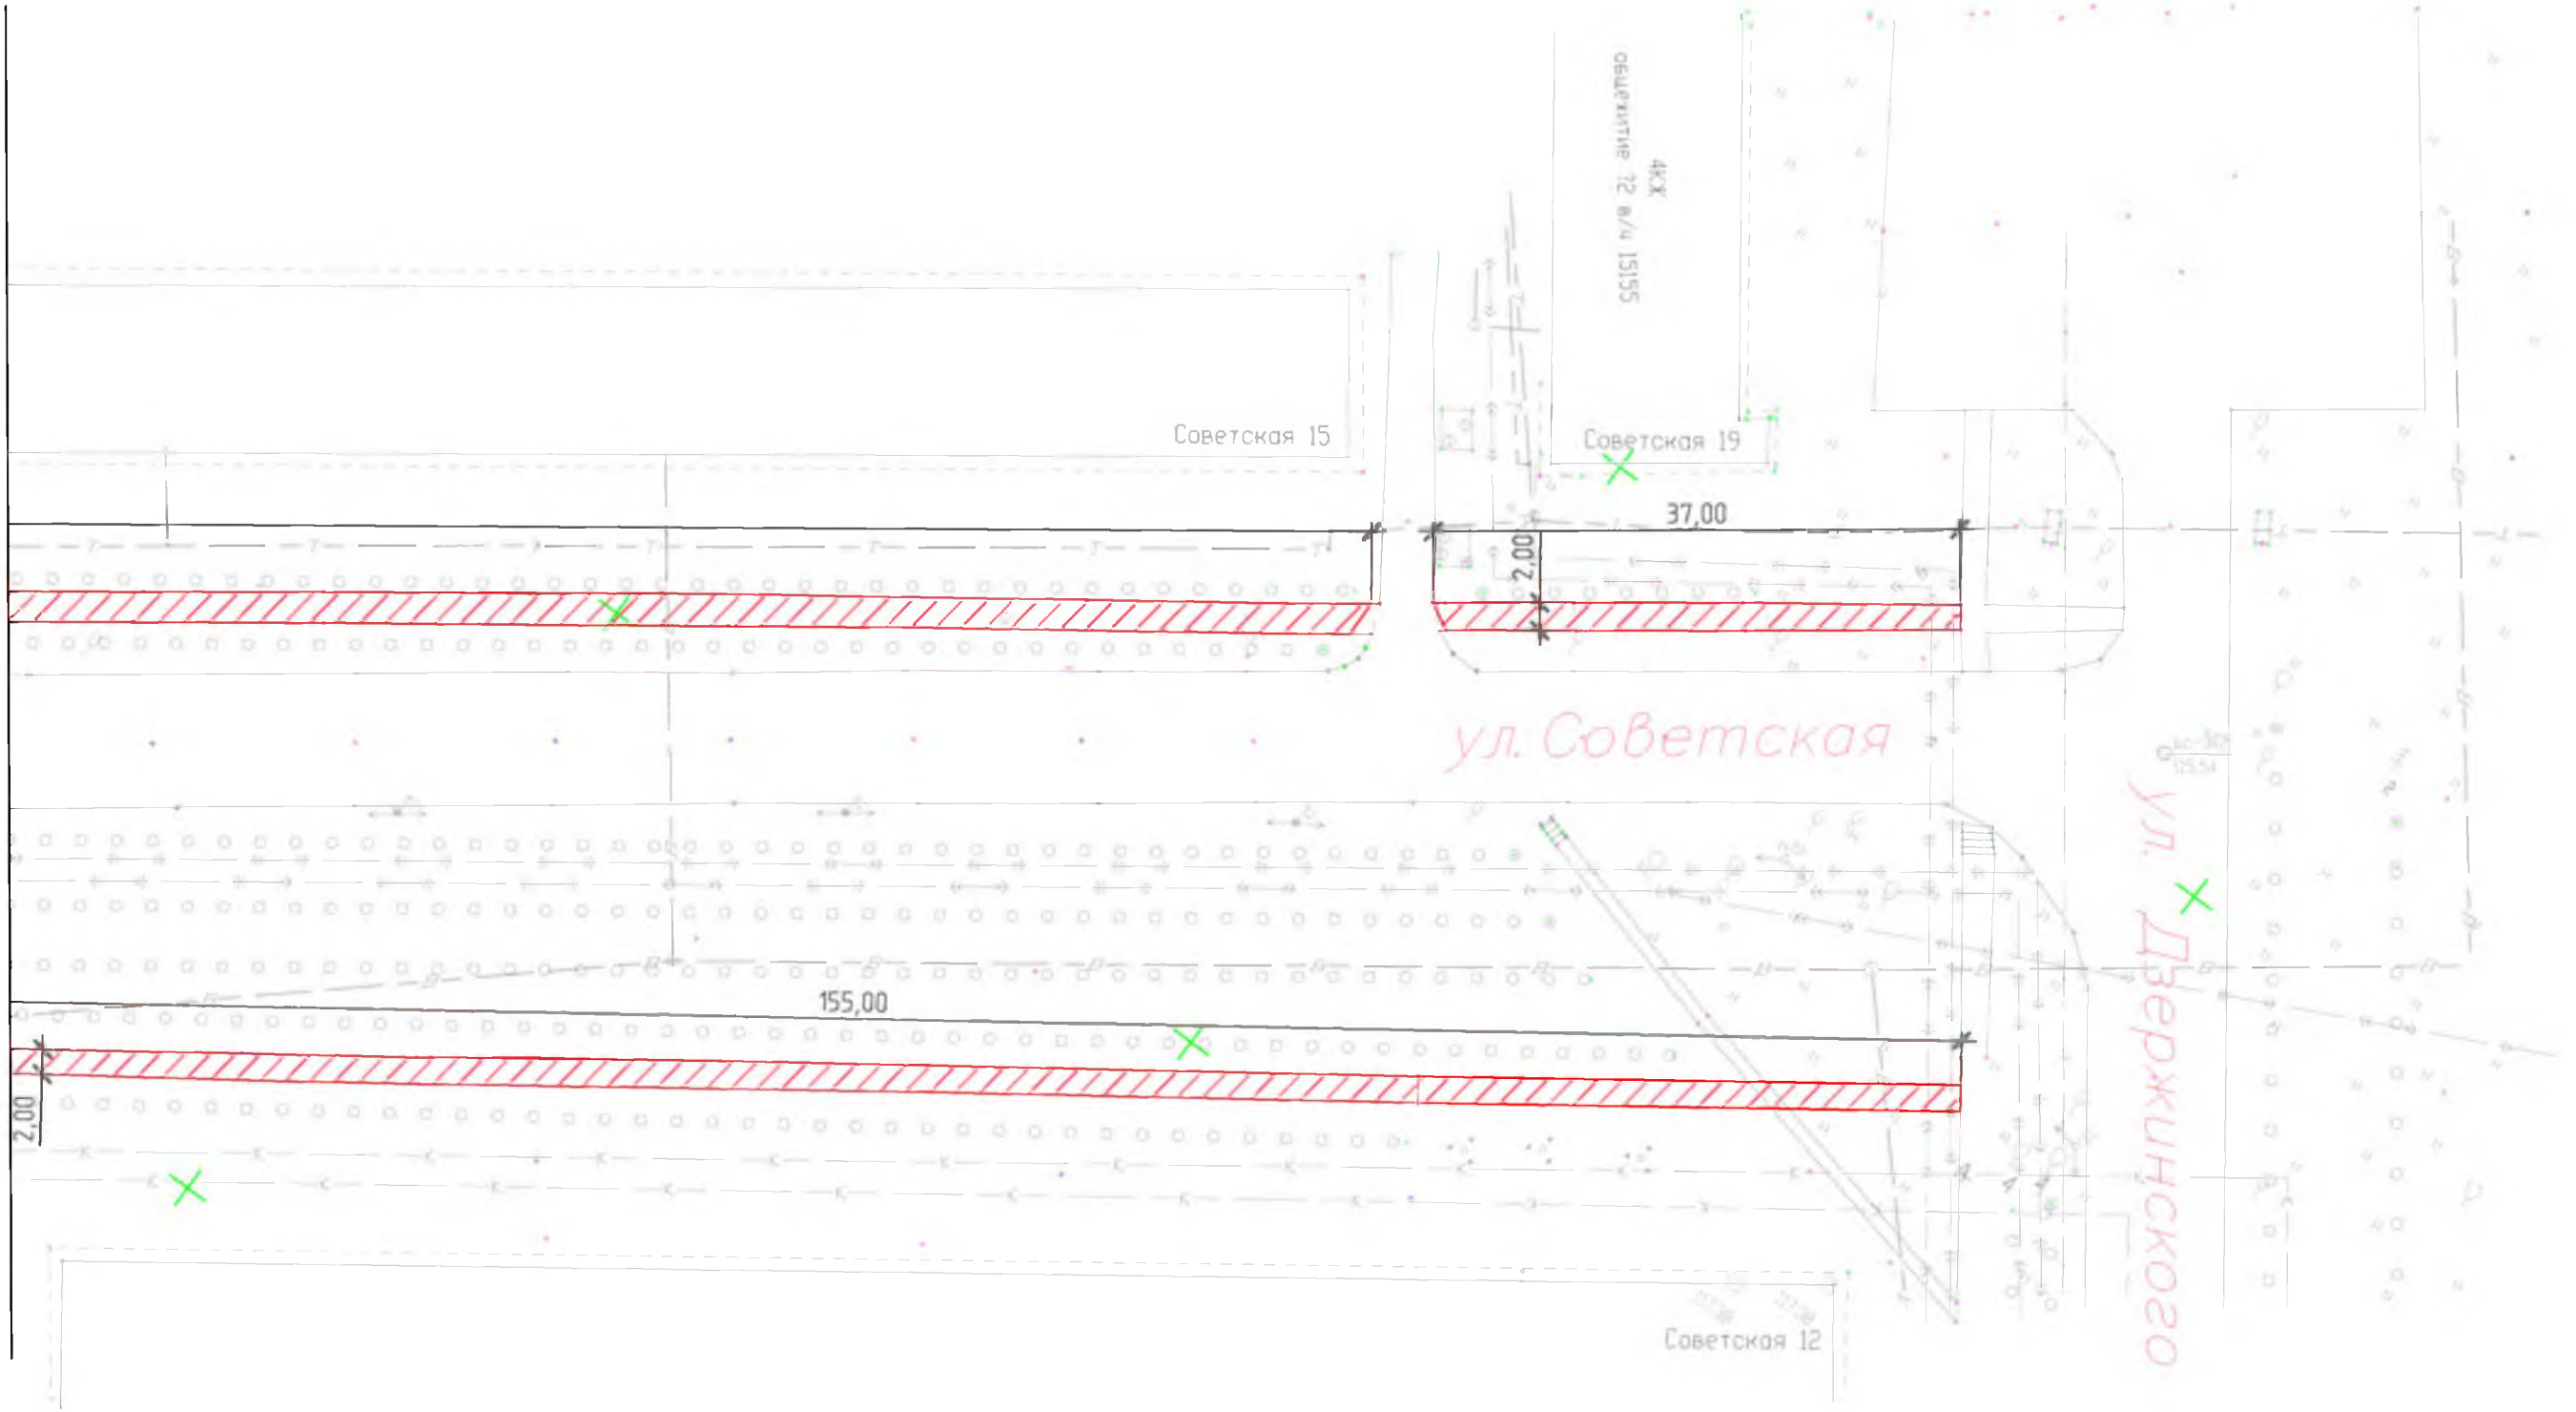


СХЕМА БЛАГОУСТРОЙСТВА
(на четырех листах)

общественная территория
по ул. Советская
в г. Мирный Архангельской области»

М 1:500


Изм.	Кол. уч.	Лист	№ док.	Подп.	Дата				
						Дизайн-проект			
						Обустройство общественной территории по ул. Советская в г. Мирный Архангельской области			
							Стадия	Лист	Листов
								1	4
						Общие данные	МУ "Управление муниципального имущества, строительства и городского хозяйства"		

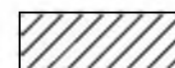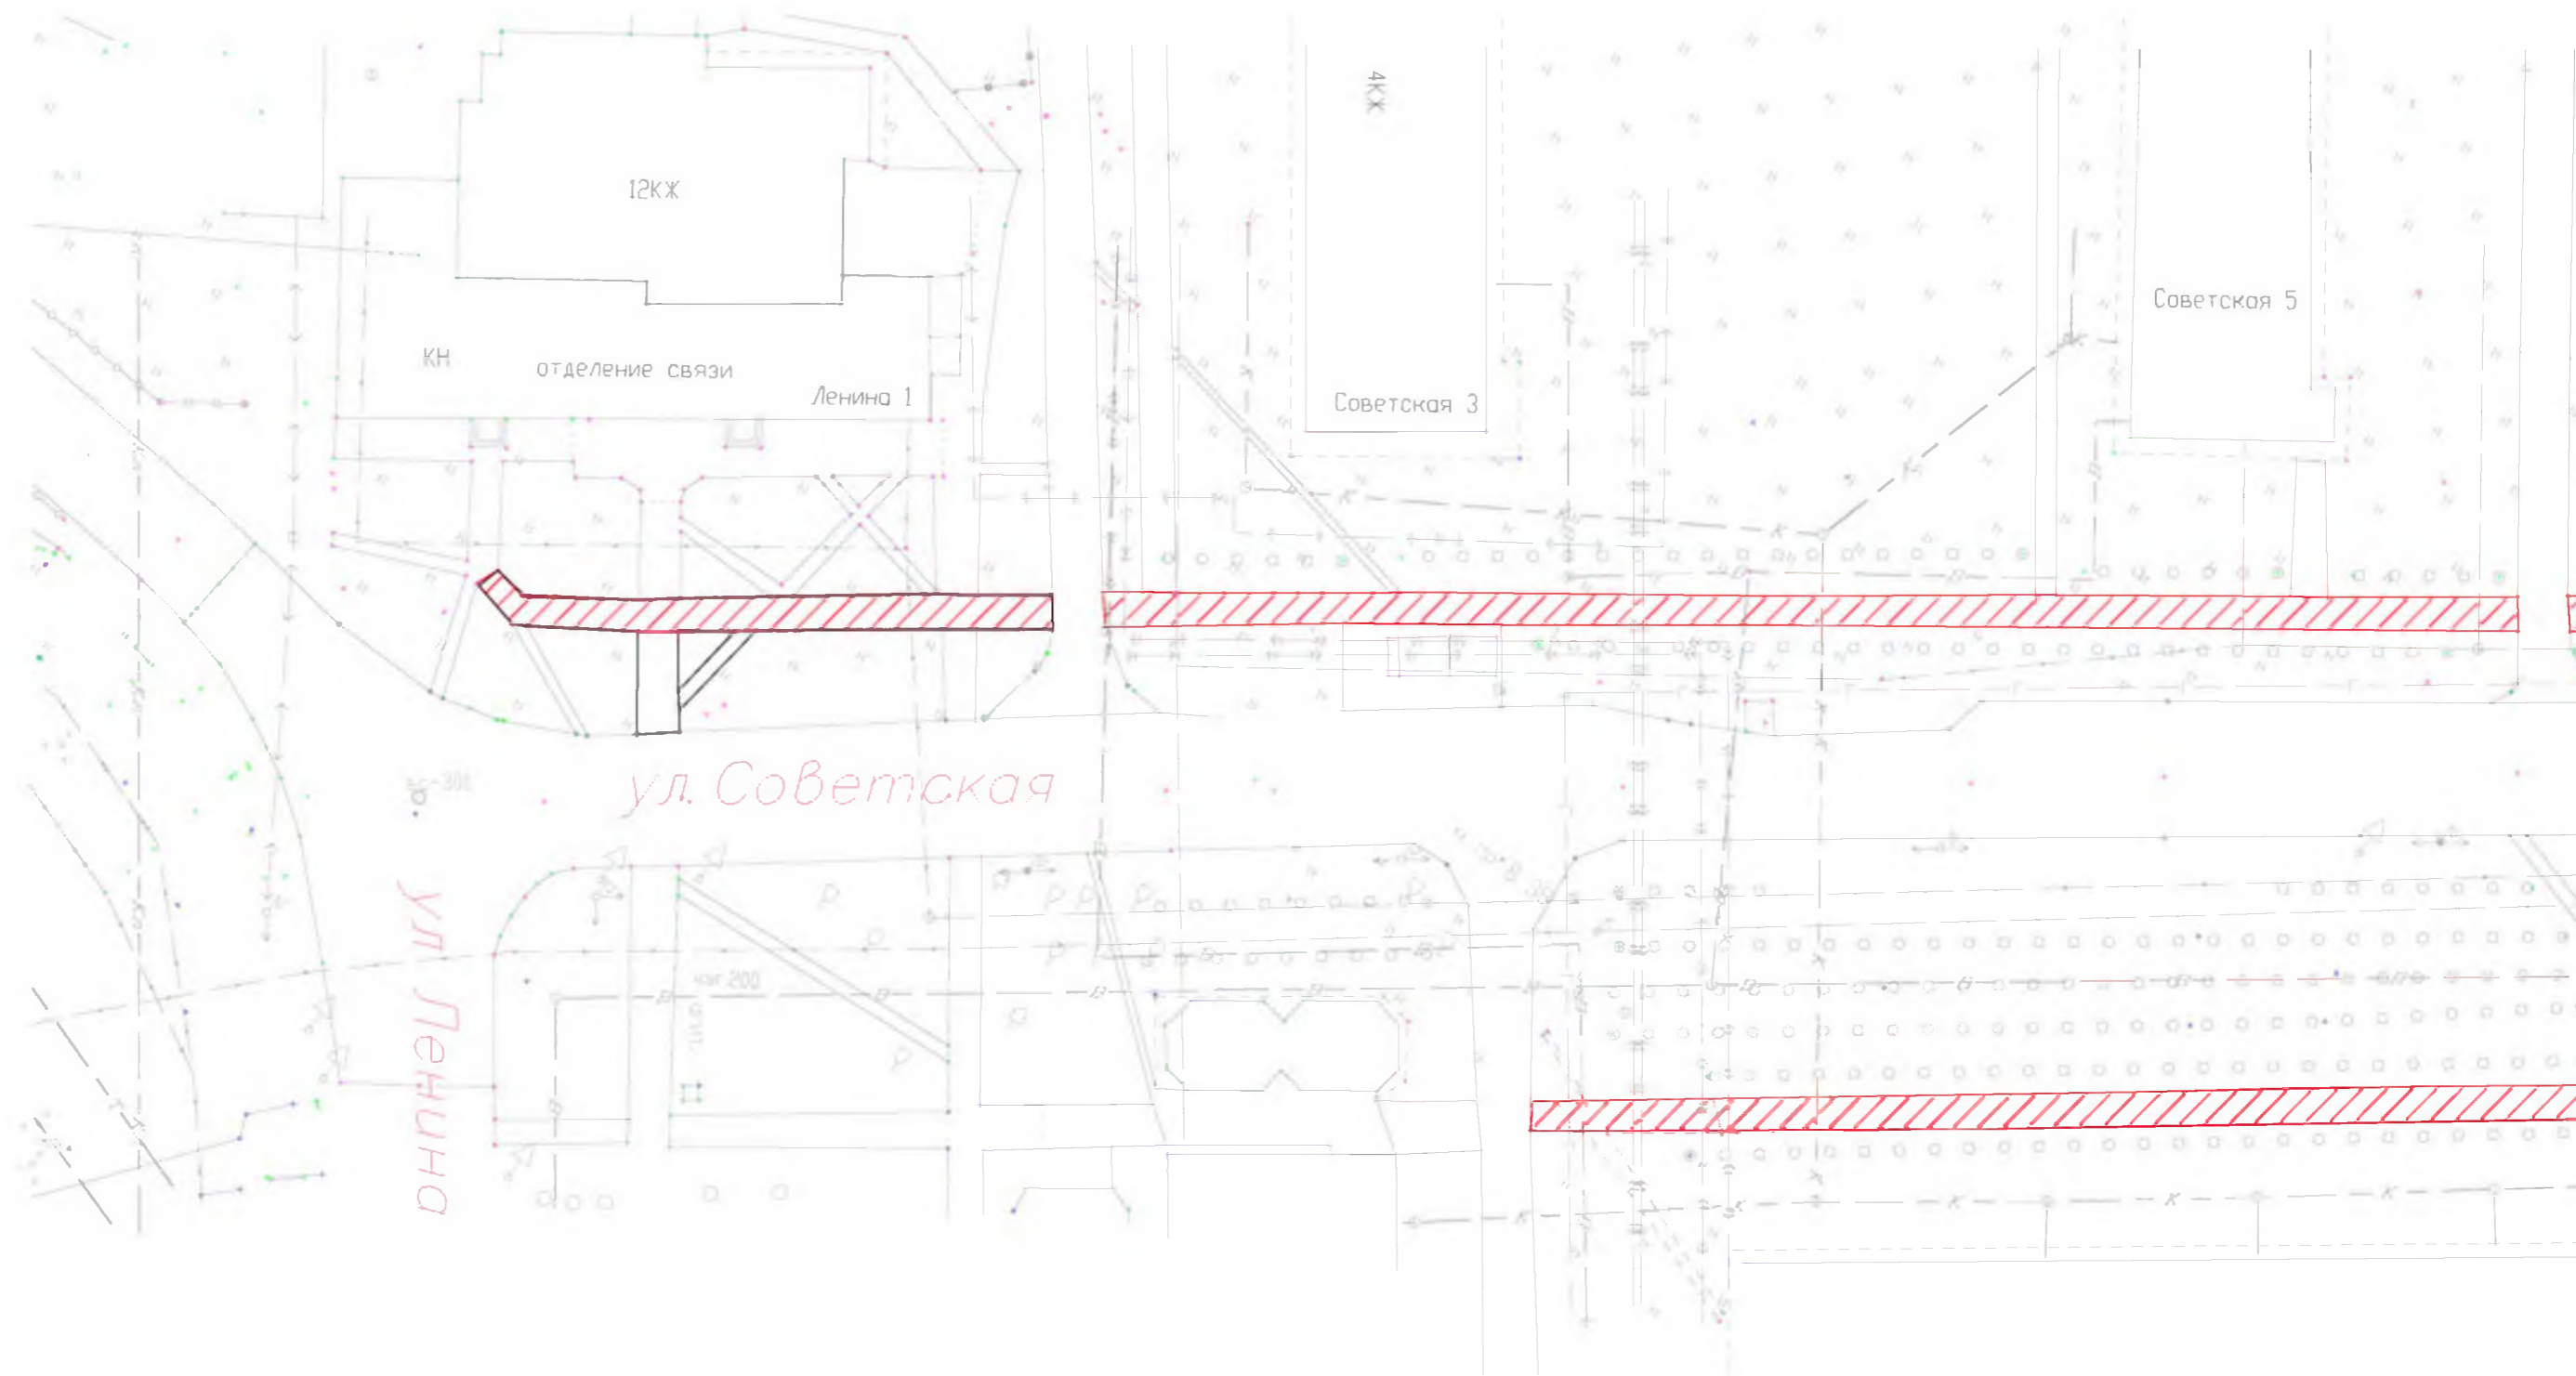


- участки тротуара, подлежащие восстановлению


Линия совмещения с листом 1

Линия совмещения с листом 3

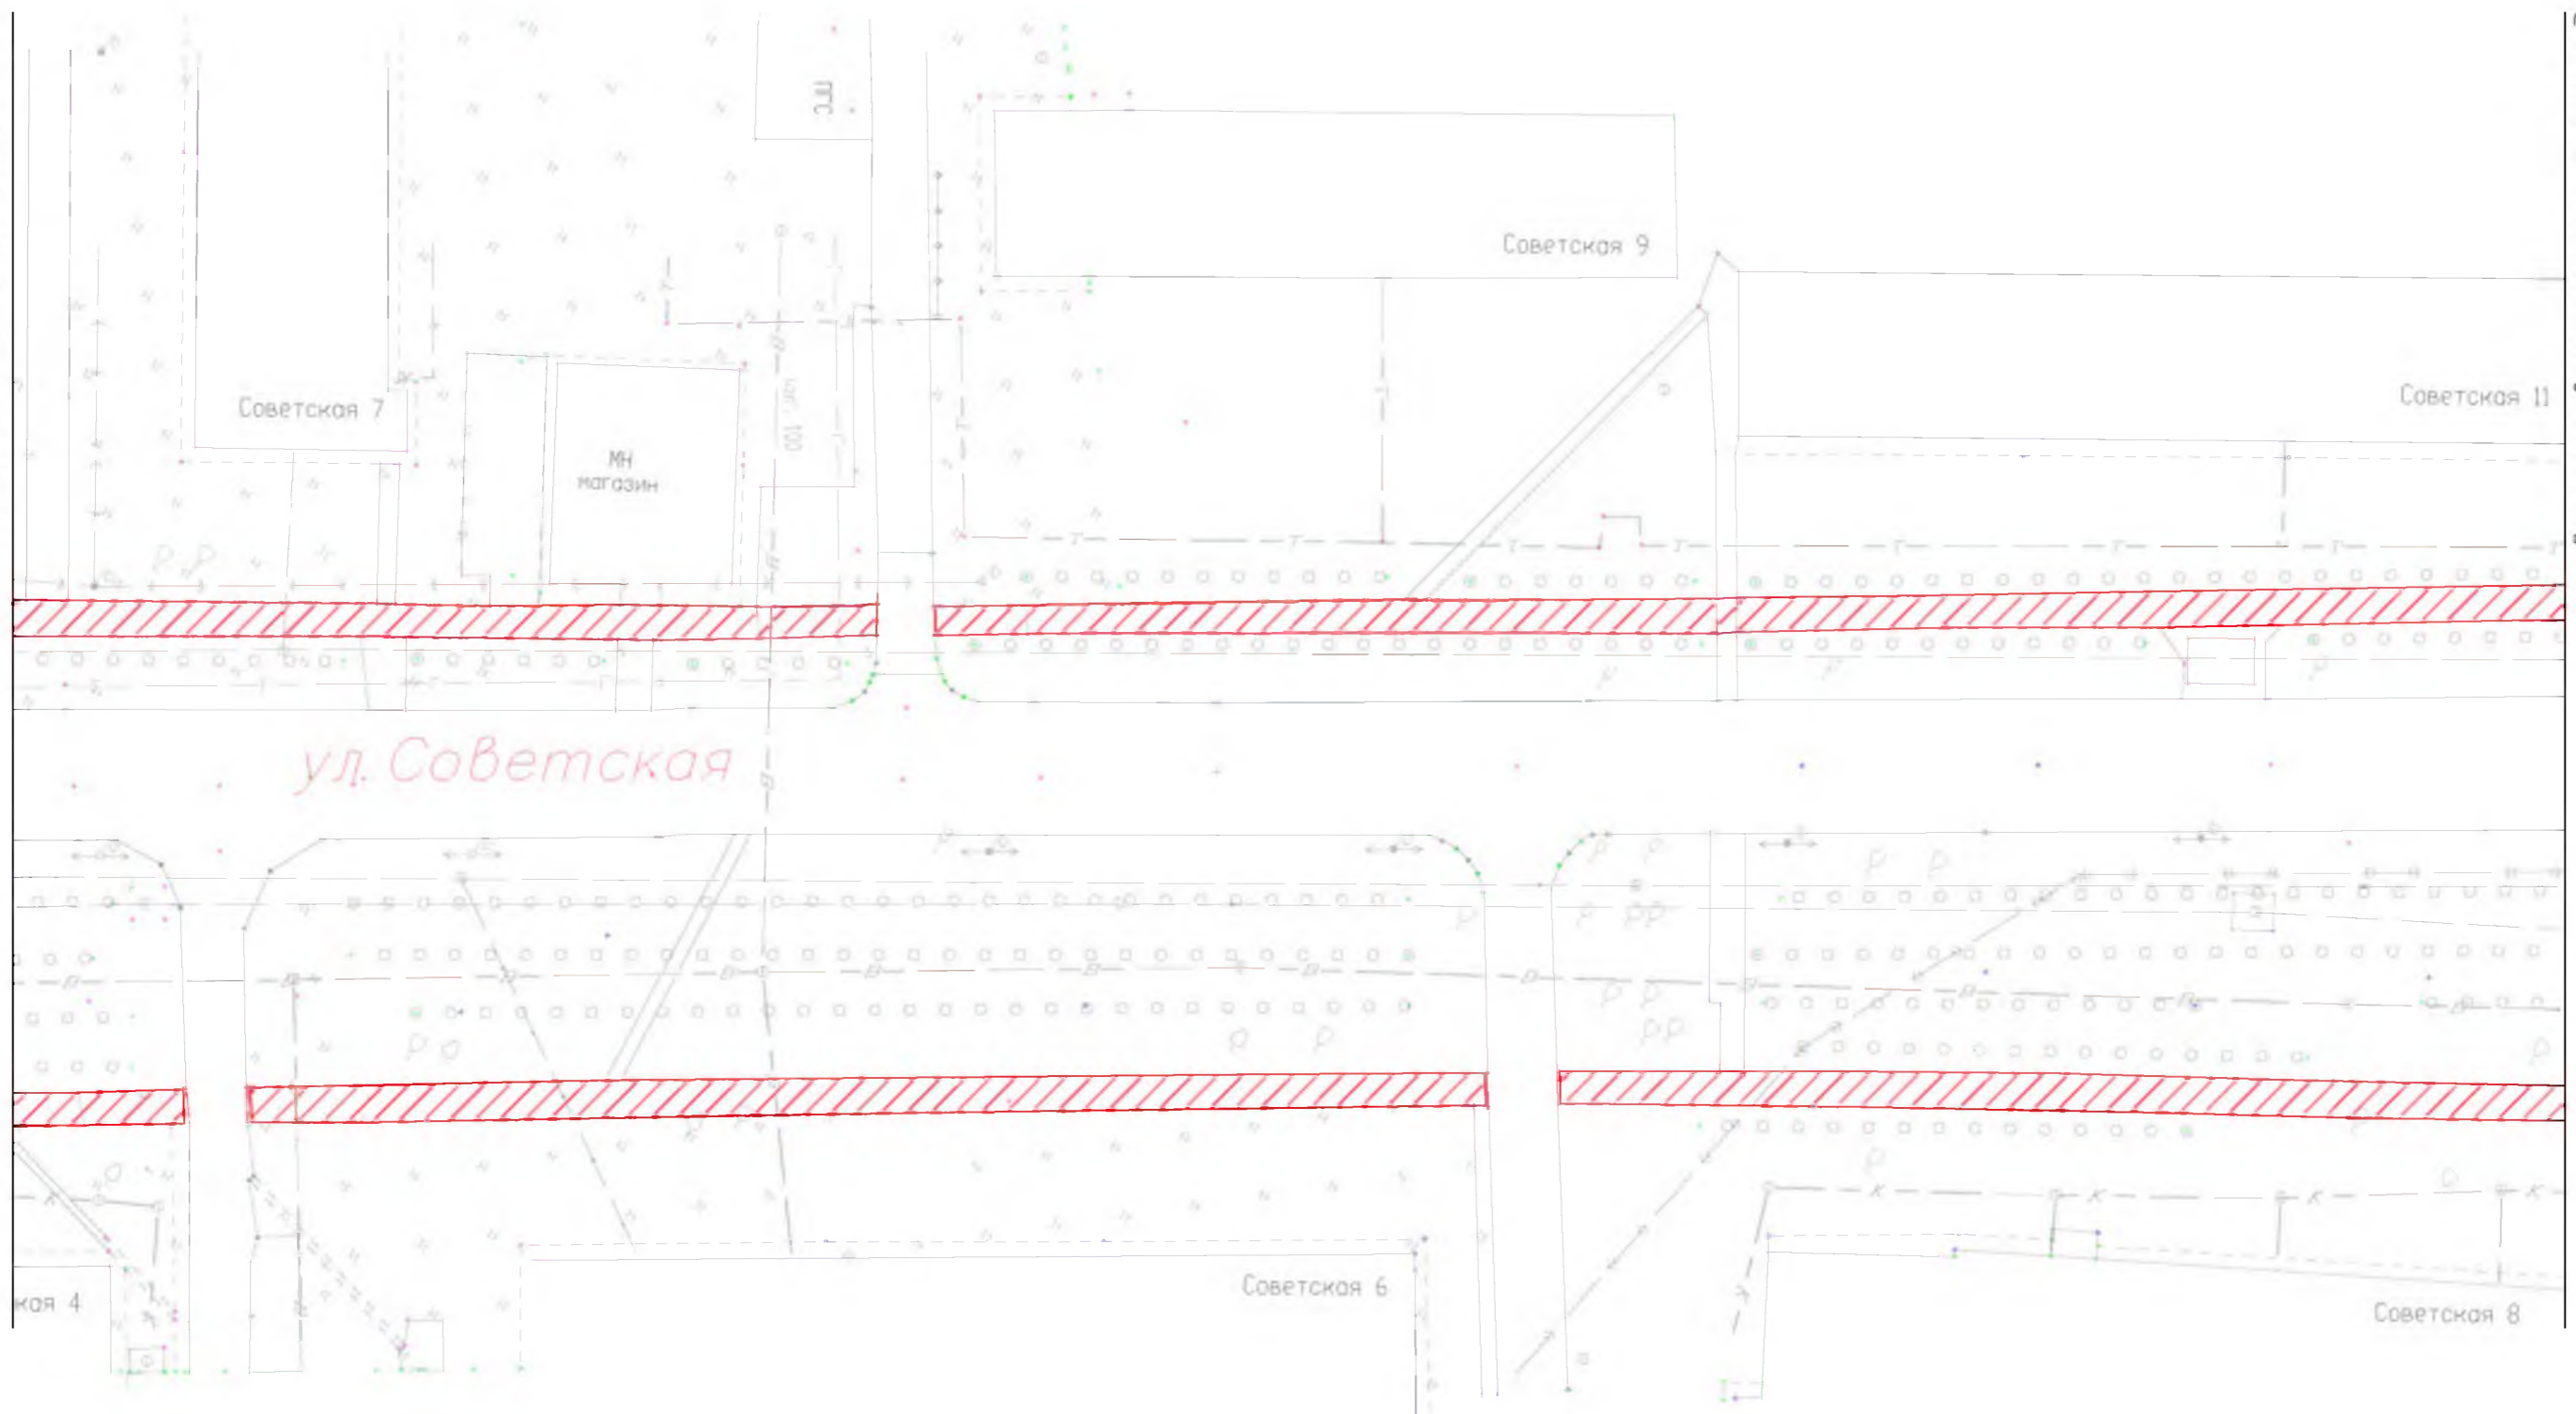

 - участки тротуара, подлежащие восстановлению

Граница совмещения с листом 2

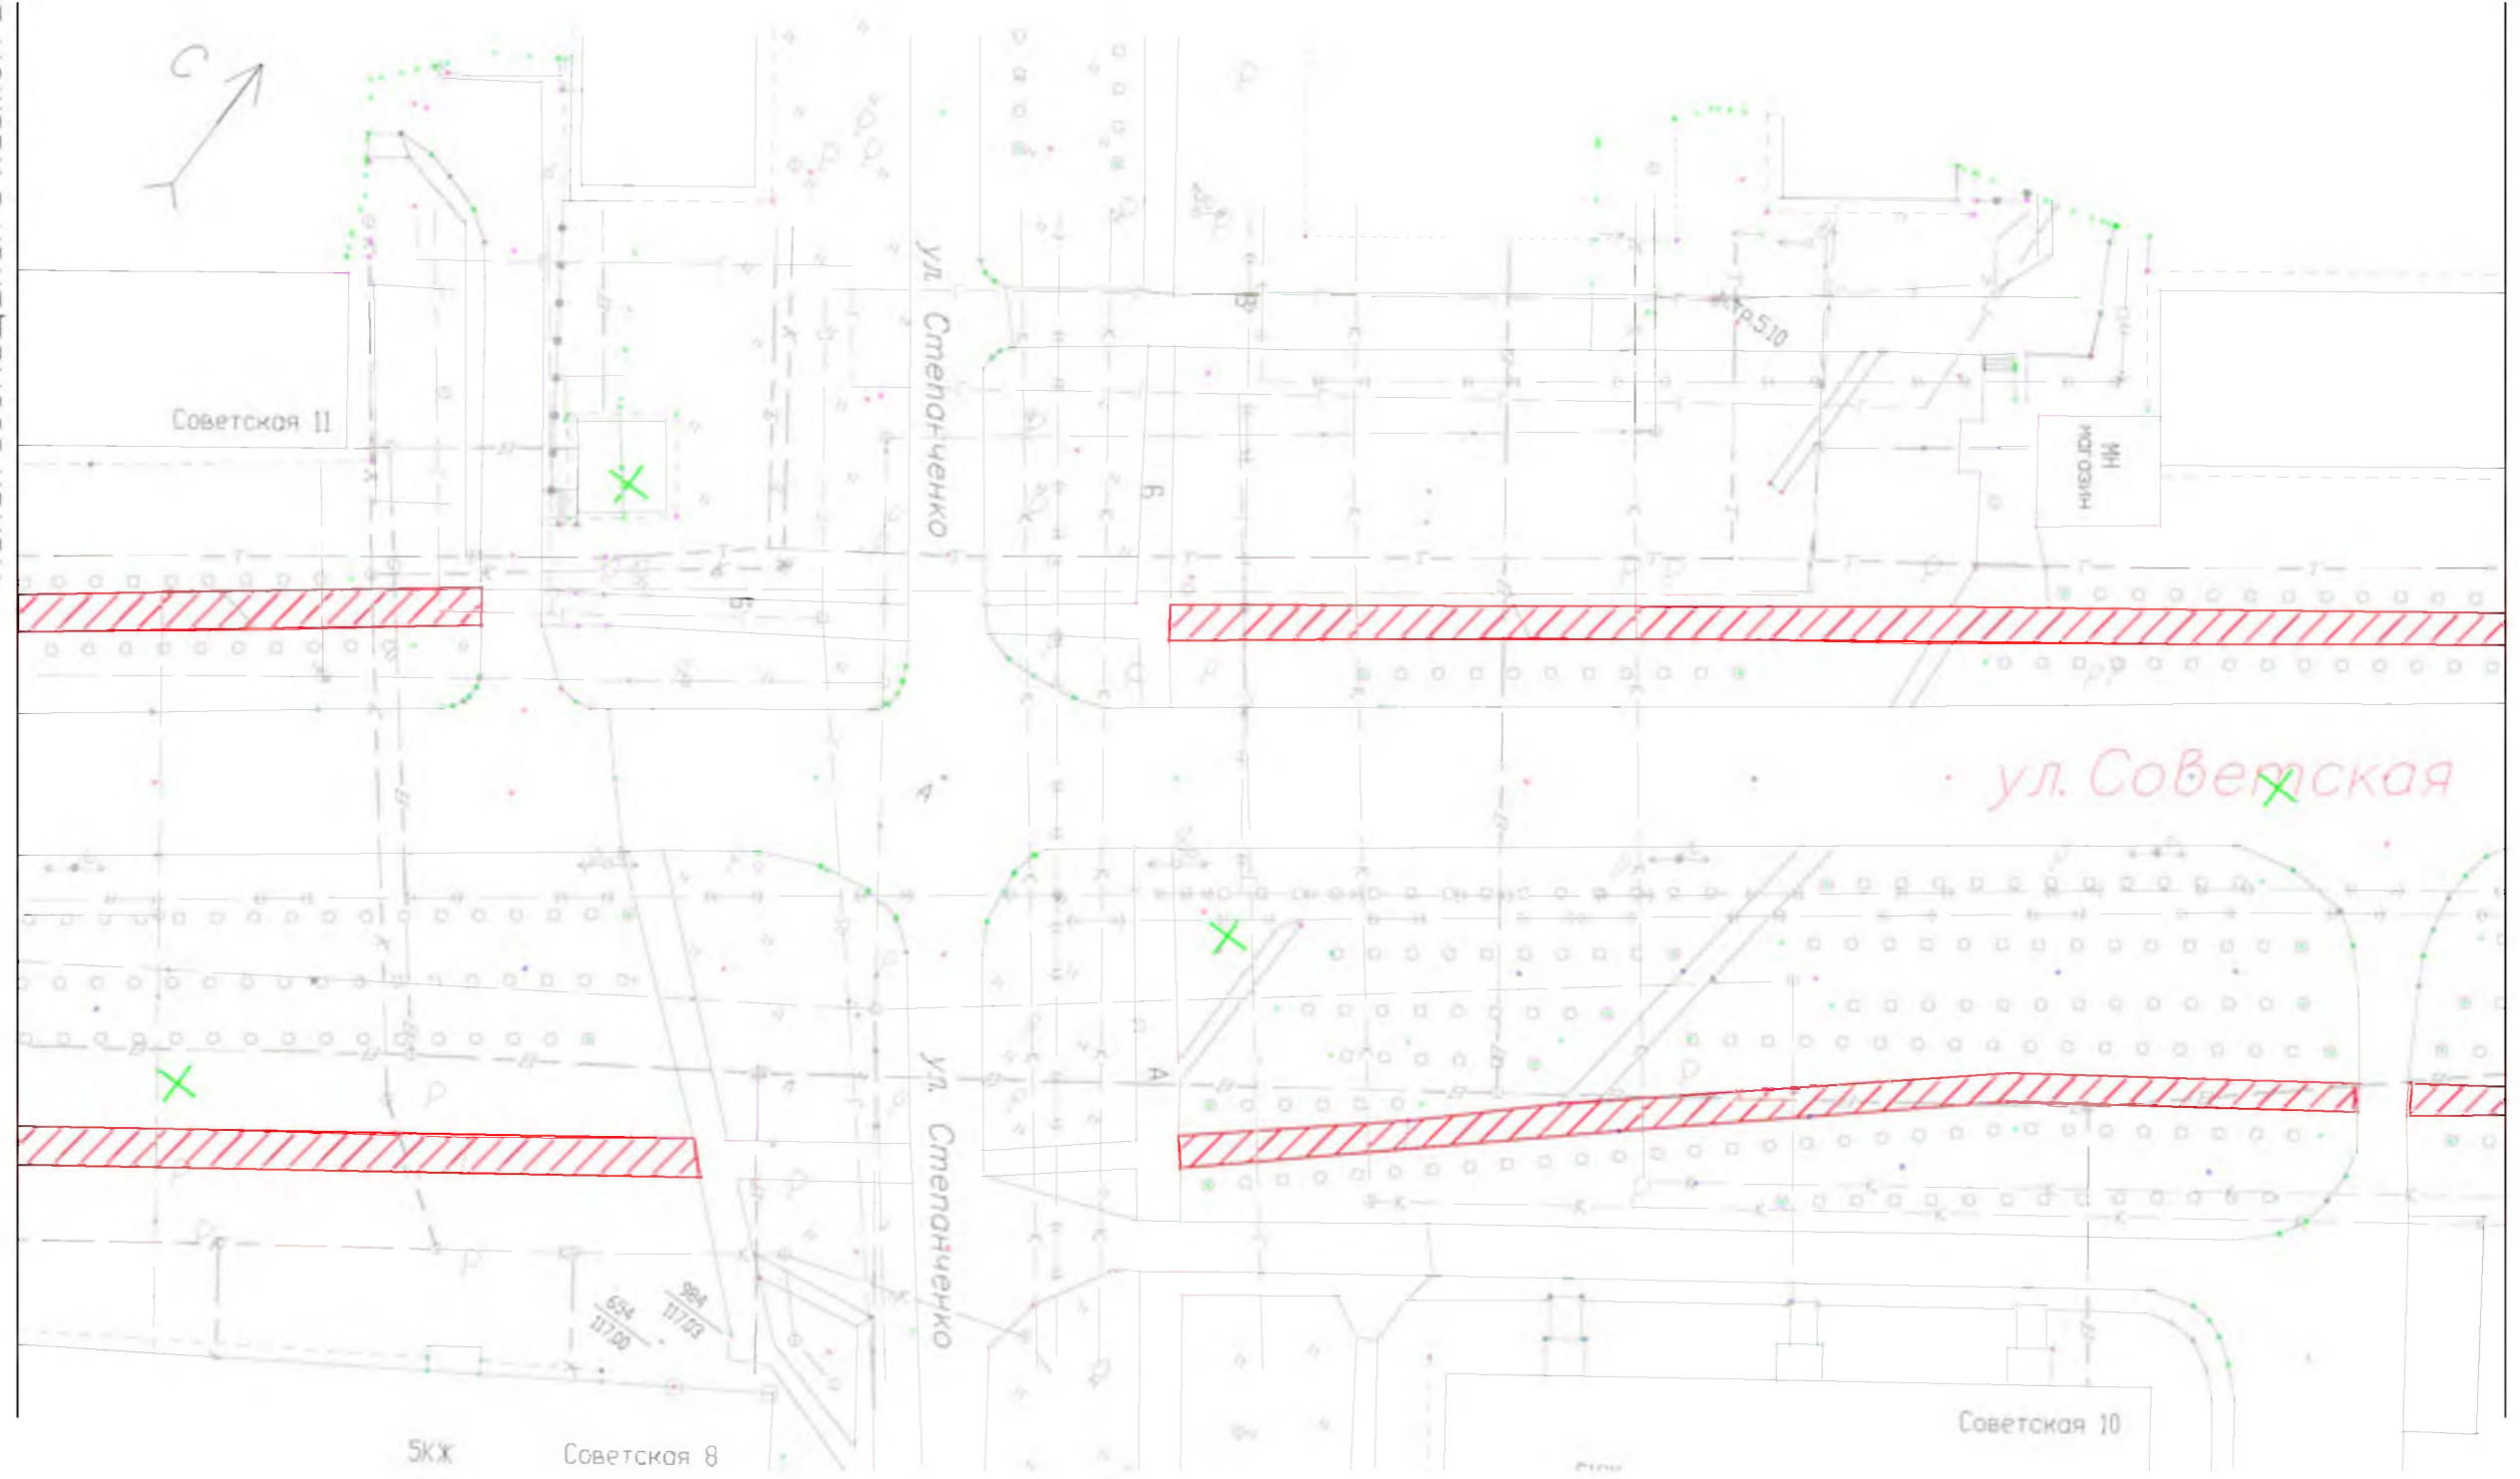

Граница совмещения с листом 4



- участки тротуара, подлежащие восстановлению

Линия сообщения с листом Э



- участки тротуара, подлежащие восстановлению