

УТВЕРЖДАЮ:

Заместитель главы Мирного –
начальник Муниципального учреждения
"Управление муниципального имущества,
строительства и городского хозяйства
администрации Мирного"



В.П. Соловьев
20 "августа" 2020 года

ДИЗАЙН – ПРОЕКТ

Обустройство общественной территории
по ул. Дзержинского
в г. Мирный Архангельской области

ПОЯСНИТЕЛЬНАЯ ЗАПИСКА

Описание площадки

Дизайн –проект выполнен для общественной территории, по ул. Дзержинского в городе Мирный Архангельской области.

Проектом предусмотрено восстановление тротуара по улице Дзержинского.

Проблемы общественной территории:

По улице Дзержинского расположены в основном общественные и административные здания. Покрытие тротуара по улице находится в неудовлетворительном состоянии, частично полностью разрушено, что затрудняет передвижение пешеходов по тротуару, особенно, маломобильных групп населения

Проектом предусмотрено:

– Устройство асфальтобетонного покрытия тротуара по улице Дзержинского от улицы Советская до улицы Ломоносова

Задачи, которые могут быть решены при реализации дизайн-проекта:

- Обеспечение безопасности пешеходов.
- Создание комфортных условий для проживания населения города.

Для устройства покрытия тротуара по ул. Дзержинского необходимо выполнить следующие работы:

- Засыпка ям с разработкой грунта
- Снятие деформированного слоя асфальтобетона
- Устройство выравнивающего слоя асфальтобетона
- Укладка асфальтобетона (марка 2 тип Г) слоем 4 см.

ТЕХНИКО-ЭКОНОМИЧЕСКИЕ ПОКАЗАТЕЛИ

1. Площадь тротуара по ул. Дзержинского – 3289,0 м²
2. Озеленение территории не предусмотрено

						Дизайн-проект		
						Обустройство общественной территории по ул. Дзержинского в г. Мирный Архангельской области		
Изм.	Кол.уч.	Лист	№ док.	Подп.	Дата			
							Стадия	Лист
								1
						Общие данные (начало)	МУ "Управление муниципального имущества, строительства и городского хозяйства"	

ВЕДОМОСТЬ РАБОЧИХ ЧЕРТЕЖЕЙ ОСНОВНОГО КОМПЛЕКТА

Лист	Наименование	Примечание
1	Общие данные (начало)	
2	Общие данные (окончание)	
3	Ситуационная схема	
4	Фотофиксация территории	
5	Схема благоустройства территории	на 9 л.
6	Разбивочный план	на 9 л.

ВЕДОМОСТЬ ТРОТУАРОВ, ДОРОЖЕК И ПЛОЩАДОК

Поз.	Наименование	Тип	Площади покрытия, м²	Примечание
	Асфальто-бетонное покрытие тротуара по ул. Дзержинского	1	3289,0	

При реализации работ по благоустройству обеспечить беспрепятственное, безопасное и удобное передвижение маломобильных групп населения по парковой территории.

						Дизайн-проект		
						Обустройство общественной территории по ул. Дзержинского в г. Мирный Архангельской области		
Изм.	Кол.уч.	Лист	№ док.	Подп.	Дата			
							Стадия	Лист
								2
						Общие данные (окончание)	МУ "Управление муниципального имущества, строительства и городского хозяйства"	

СИТУАЦИОННАЯ СХЕМА

общественной территории по ул. Дзержинского
в г. Мирный Архангельской области



						Дизайн-проект		
						Обустройство общественной территории по ул. Дзержинского в г. Мирный Архангельской области		
Изм.	Кол.уч.	Лист	№ док.	Подп.	Дата		Стадия	Лист
								3
						Ситуационная схема	МУ "Управление муниципального имущества, строительства и городского хозяйства"	

ФОТОФИКСАЦИЯ

общественной территории по ул. Дзержинского
в г. Мирный Архангельской области





РАЗБИВОЧНЫЙ ПЛАН
(на девяти листах)


общественная территория
по ул. Дзержинского
в г. Мирный Архангельской области»


М 1:500


						Дизайн-проект		
						Обустройство общественной территории по ул. Дзержинского в г. Мирный Архангельской области		
Изм.	Кол. уч.	Лист	№ док.	Подп.	Дата			
							Стадия	Лист
								Листов
								1
								9
						Общие данные	МУ "Управление муниципального имущества, строительства и городского хозяйства"	

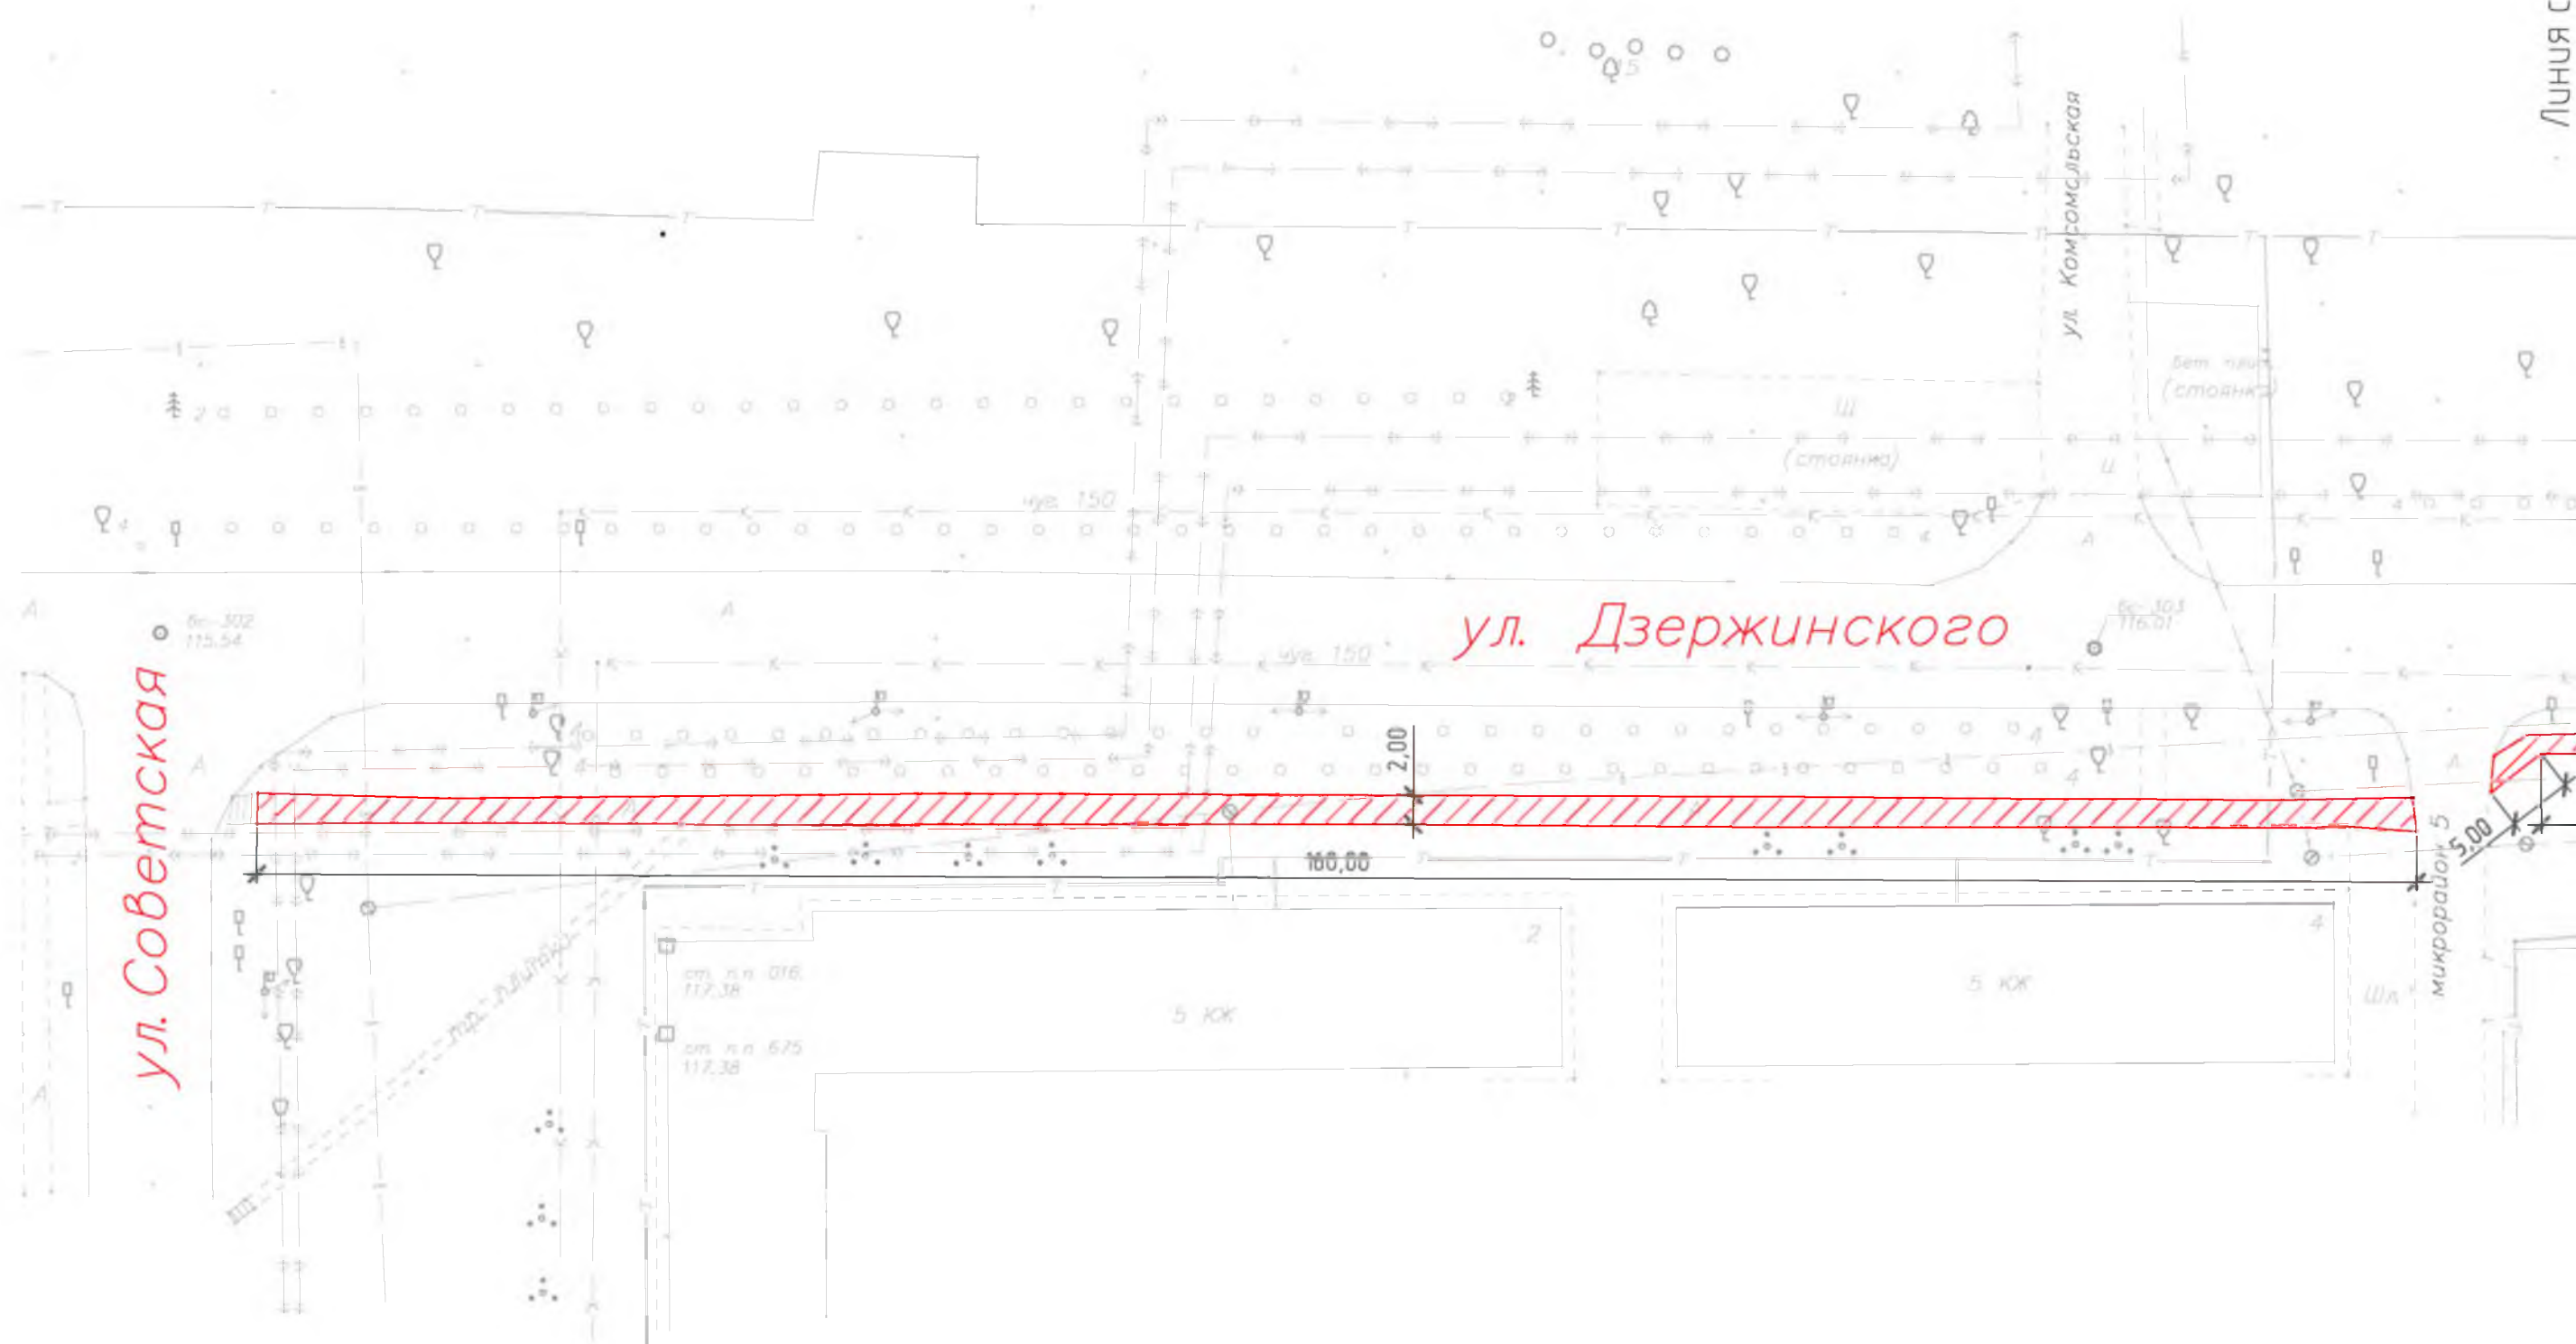


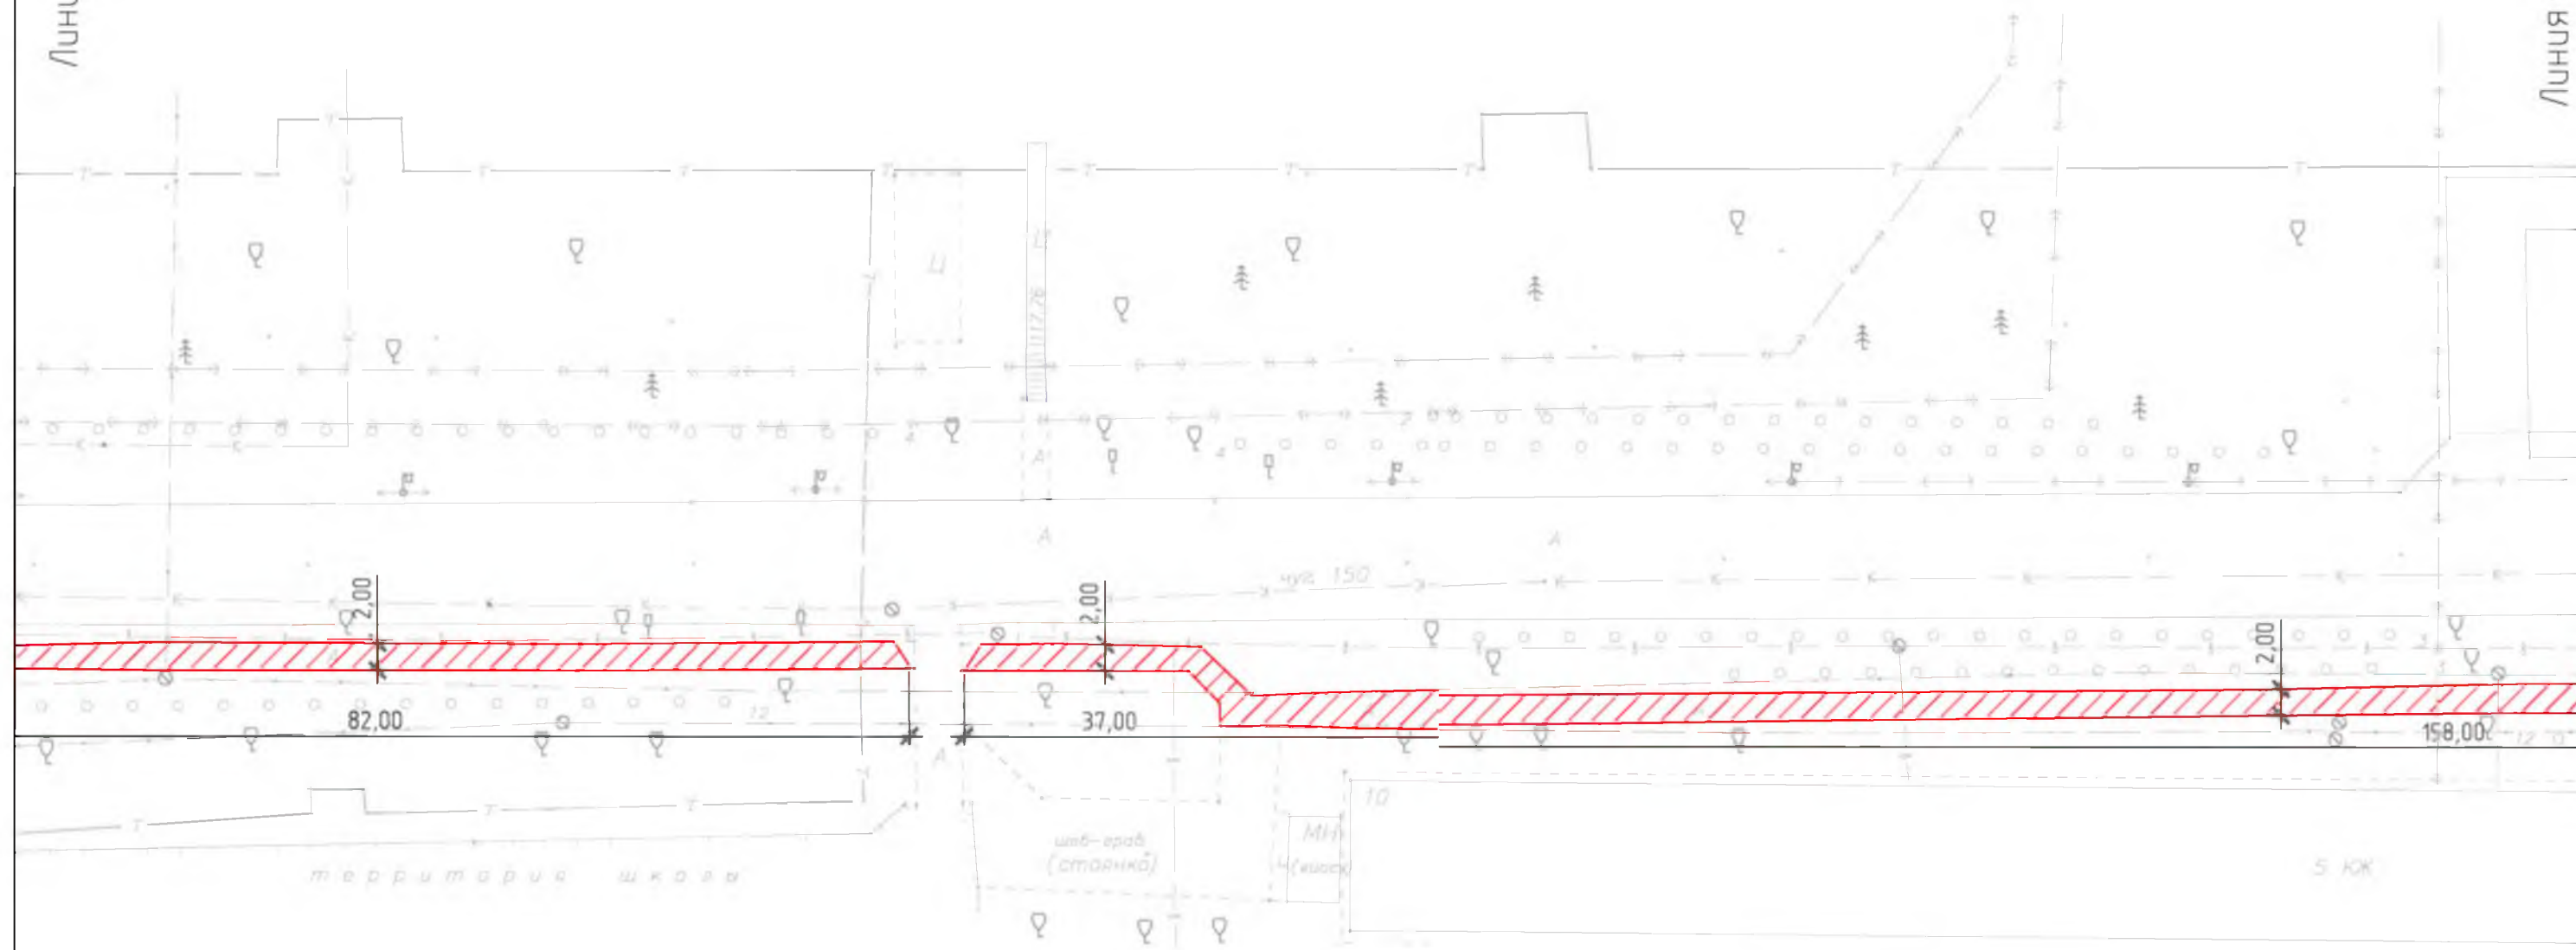


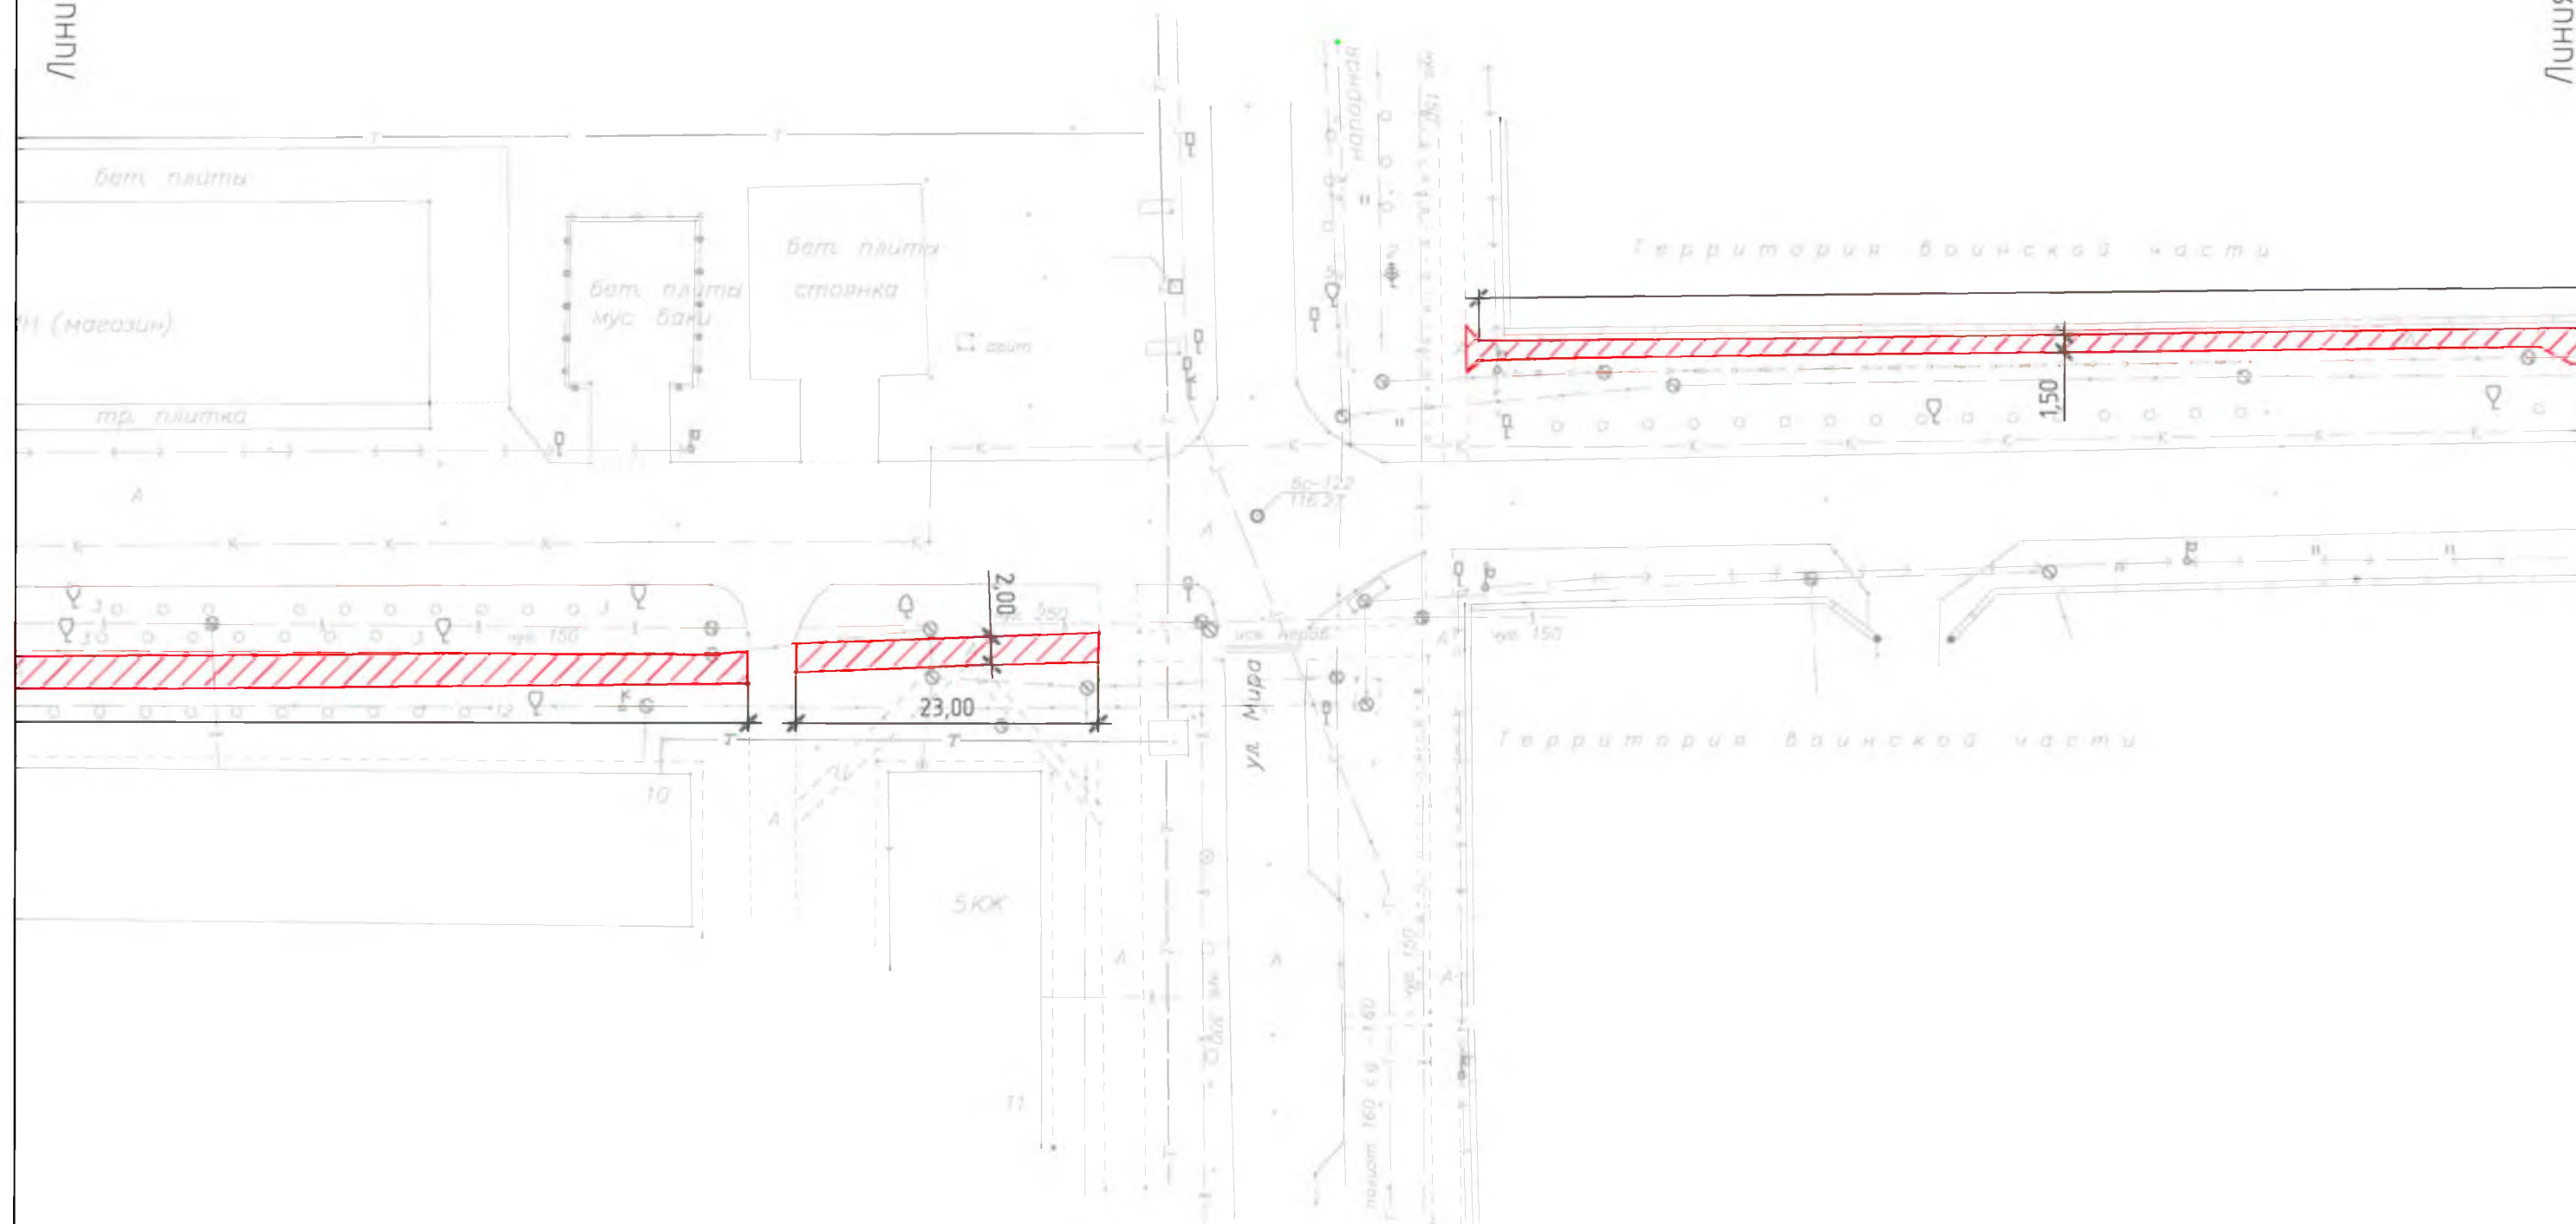


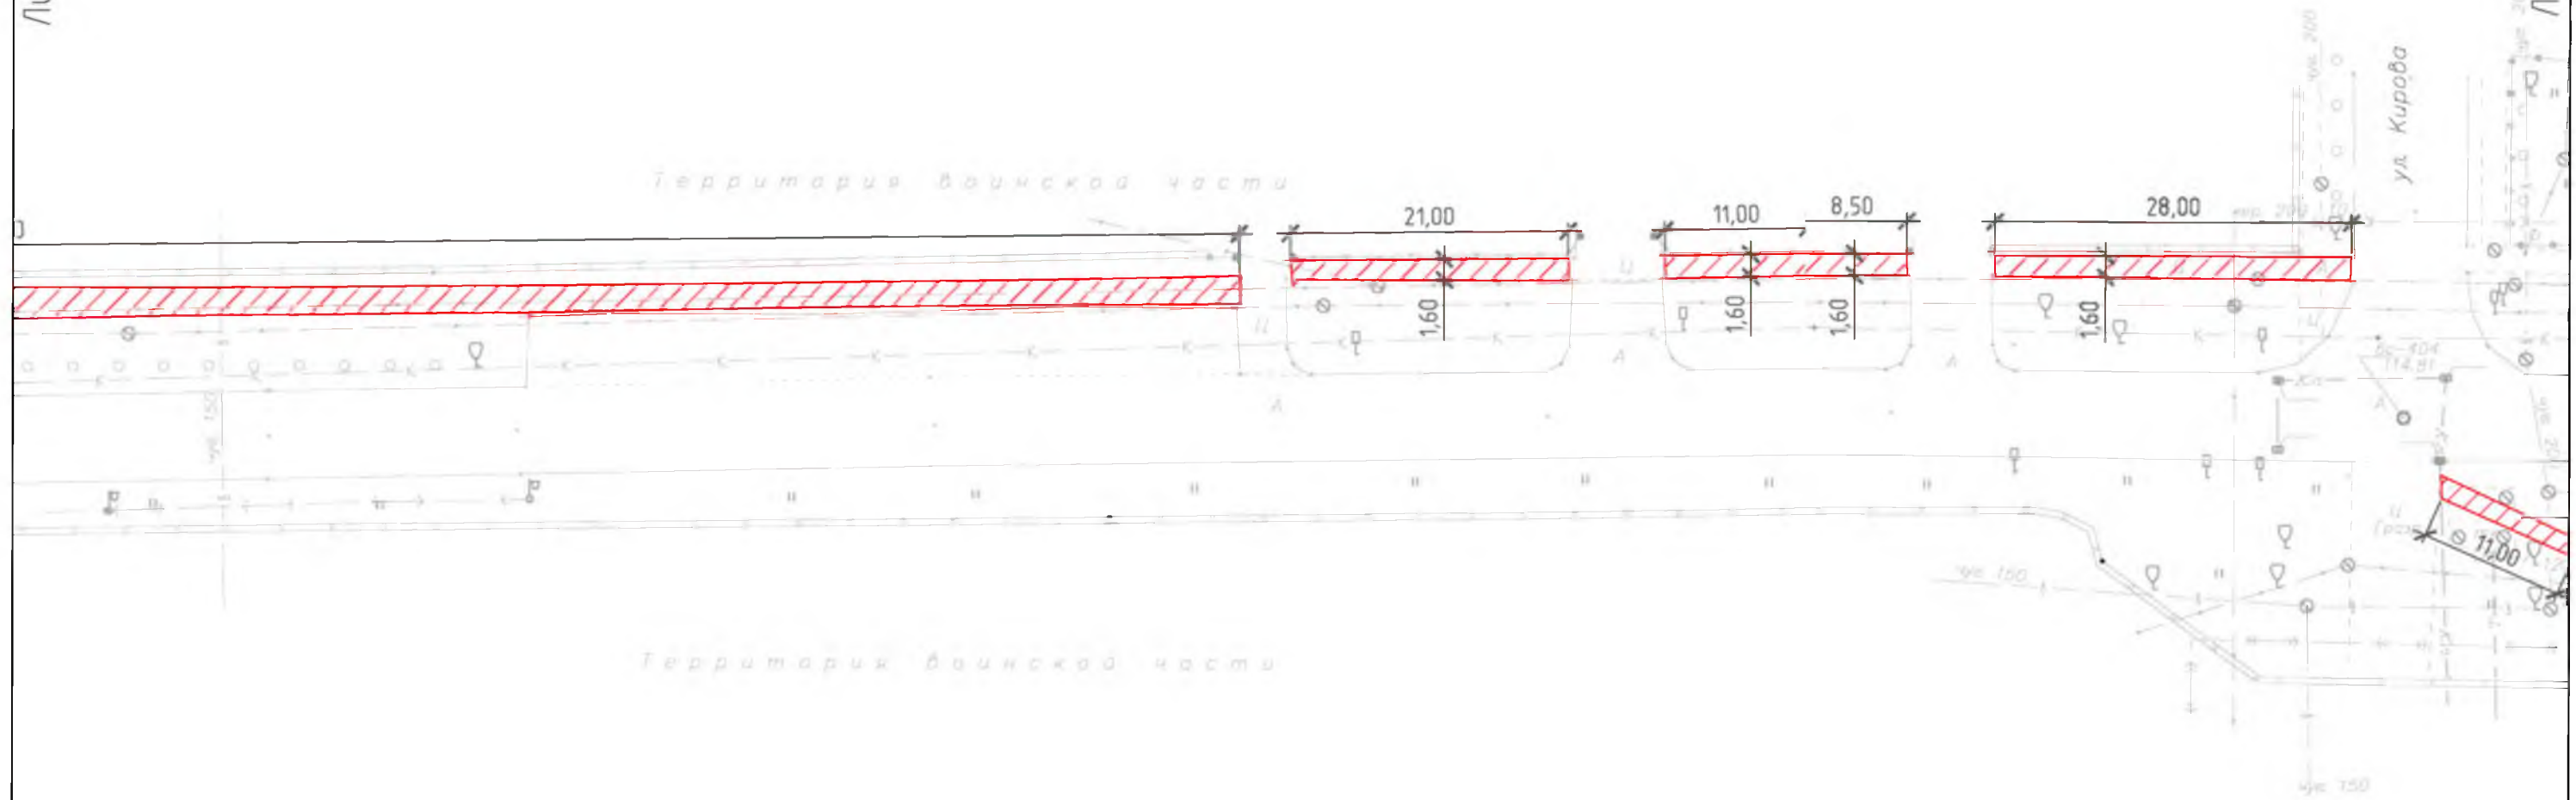

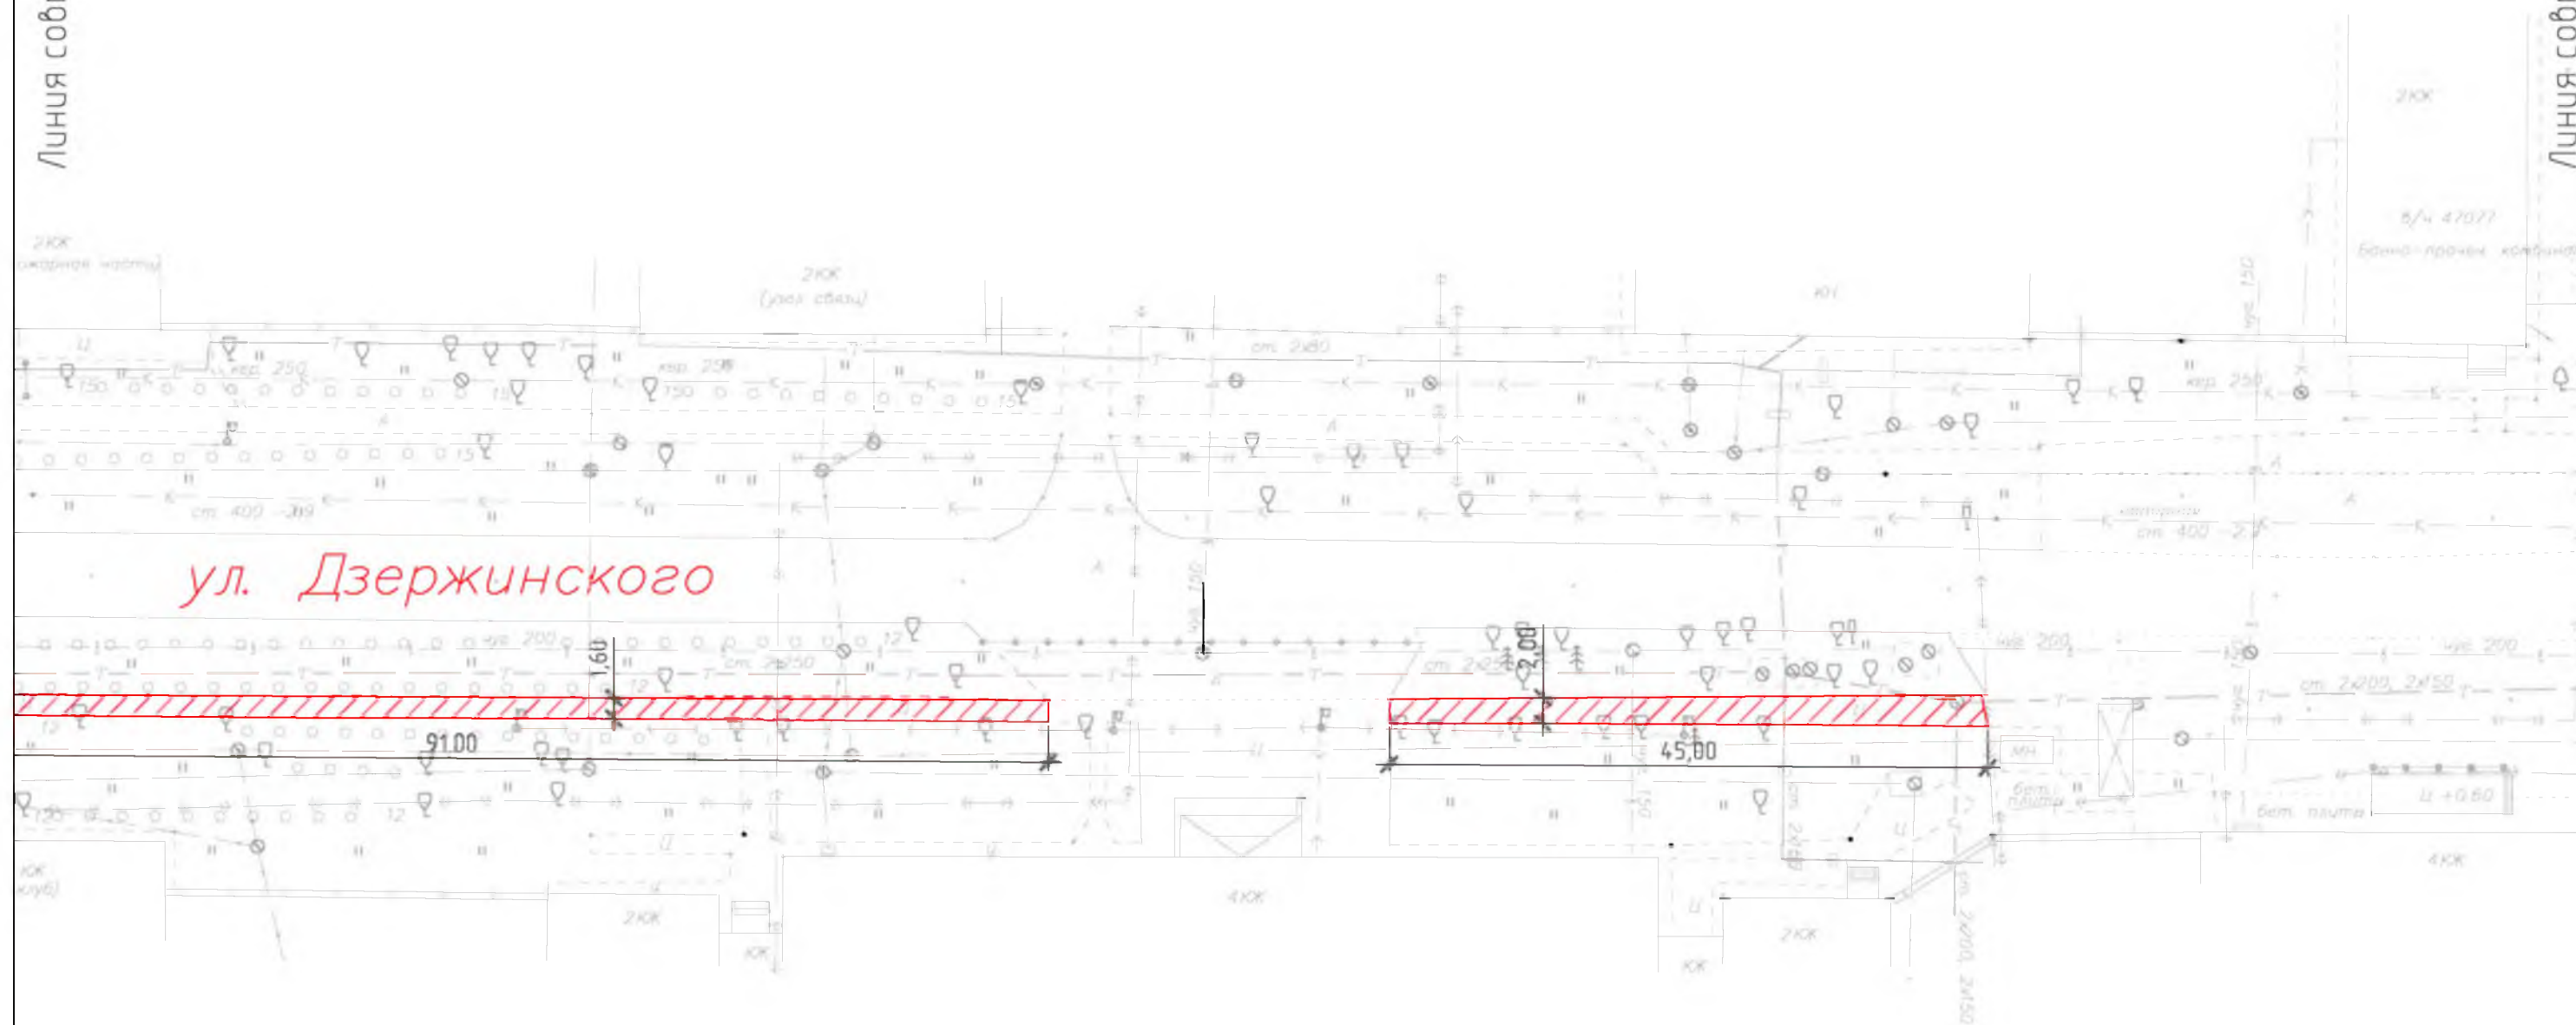

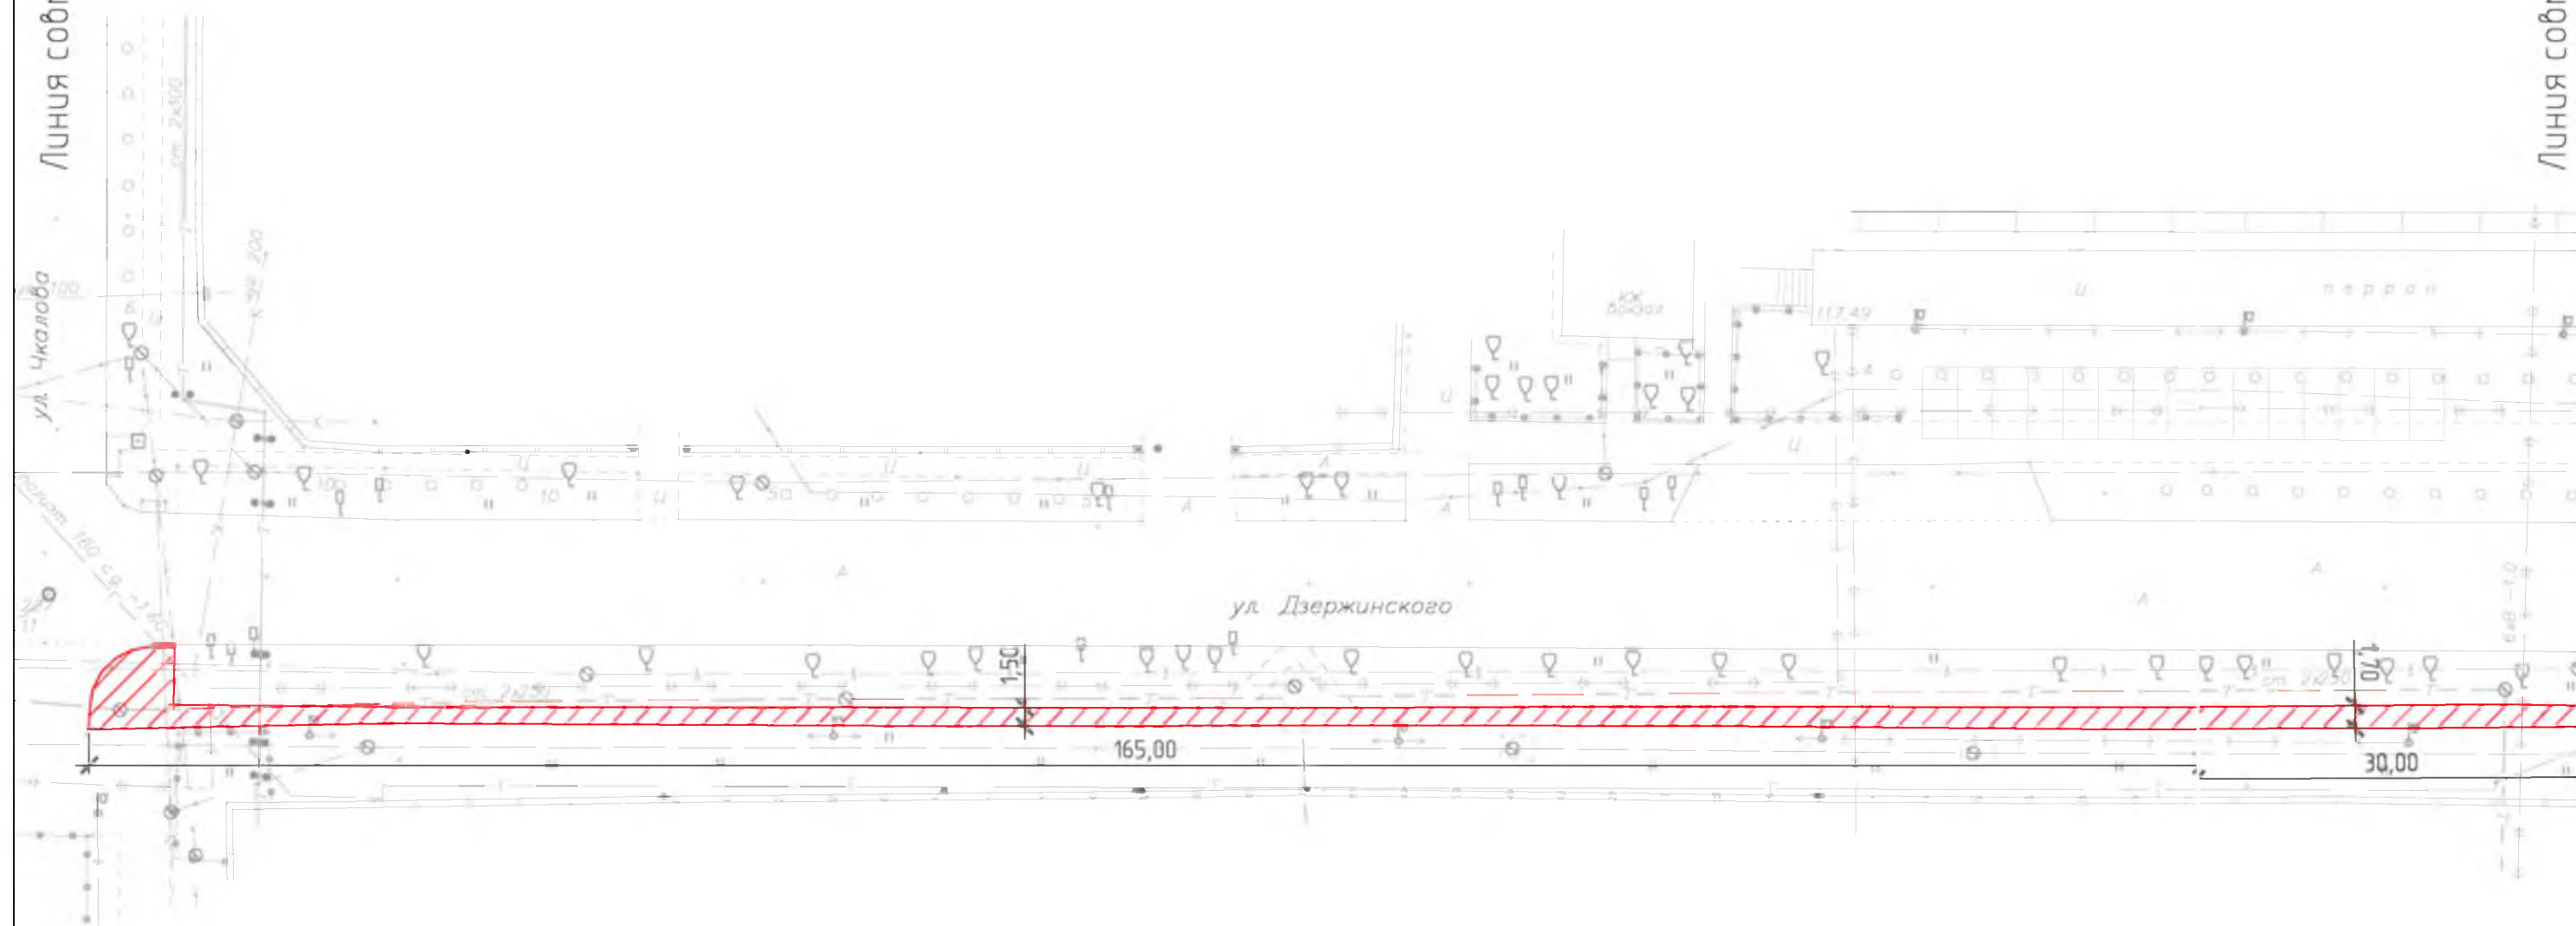

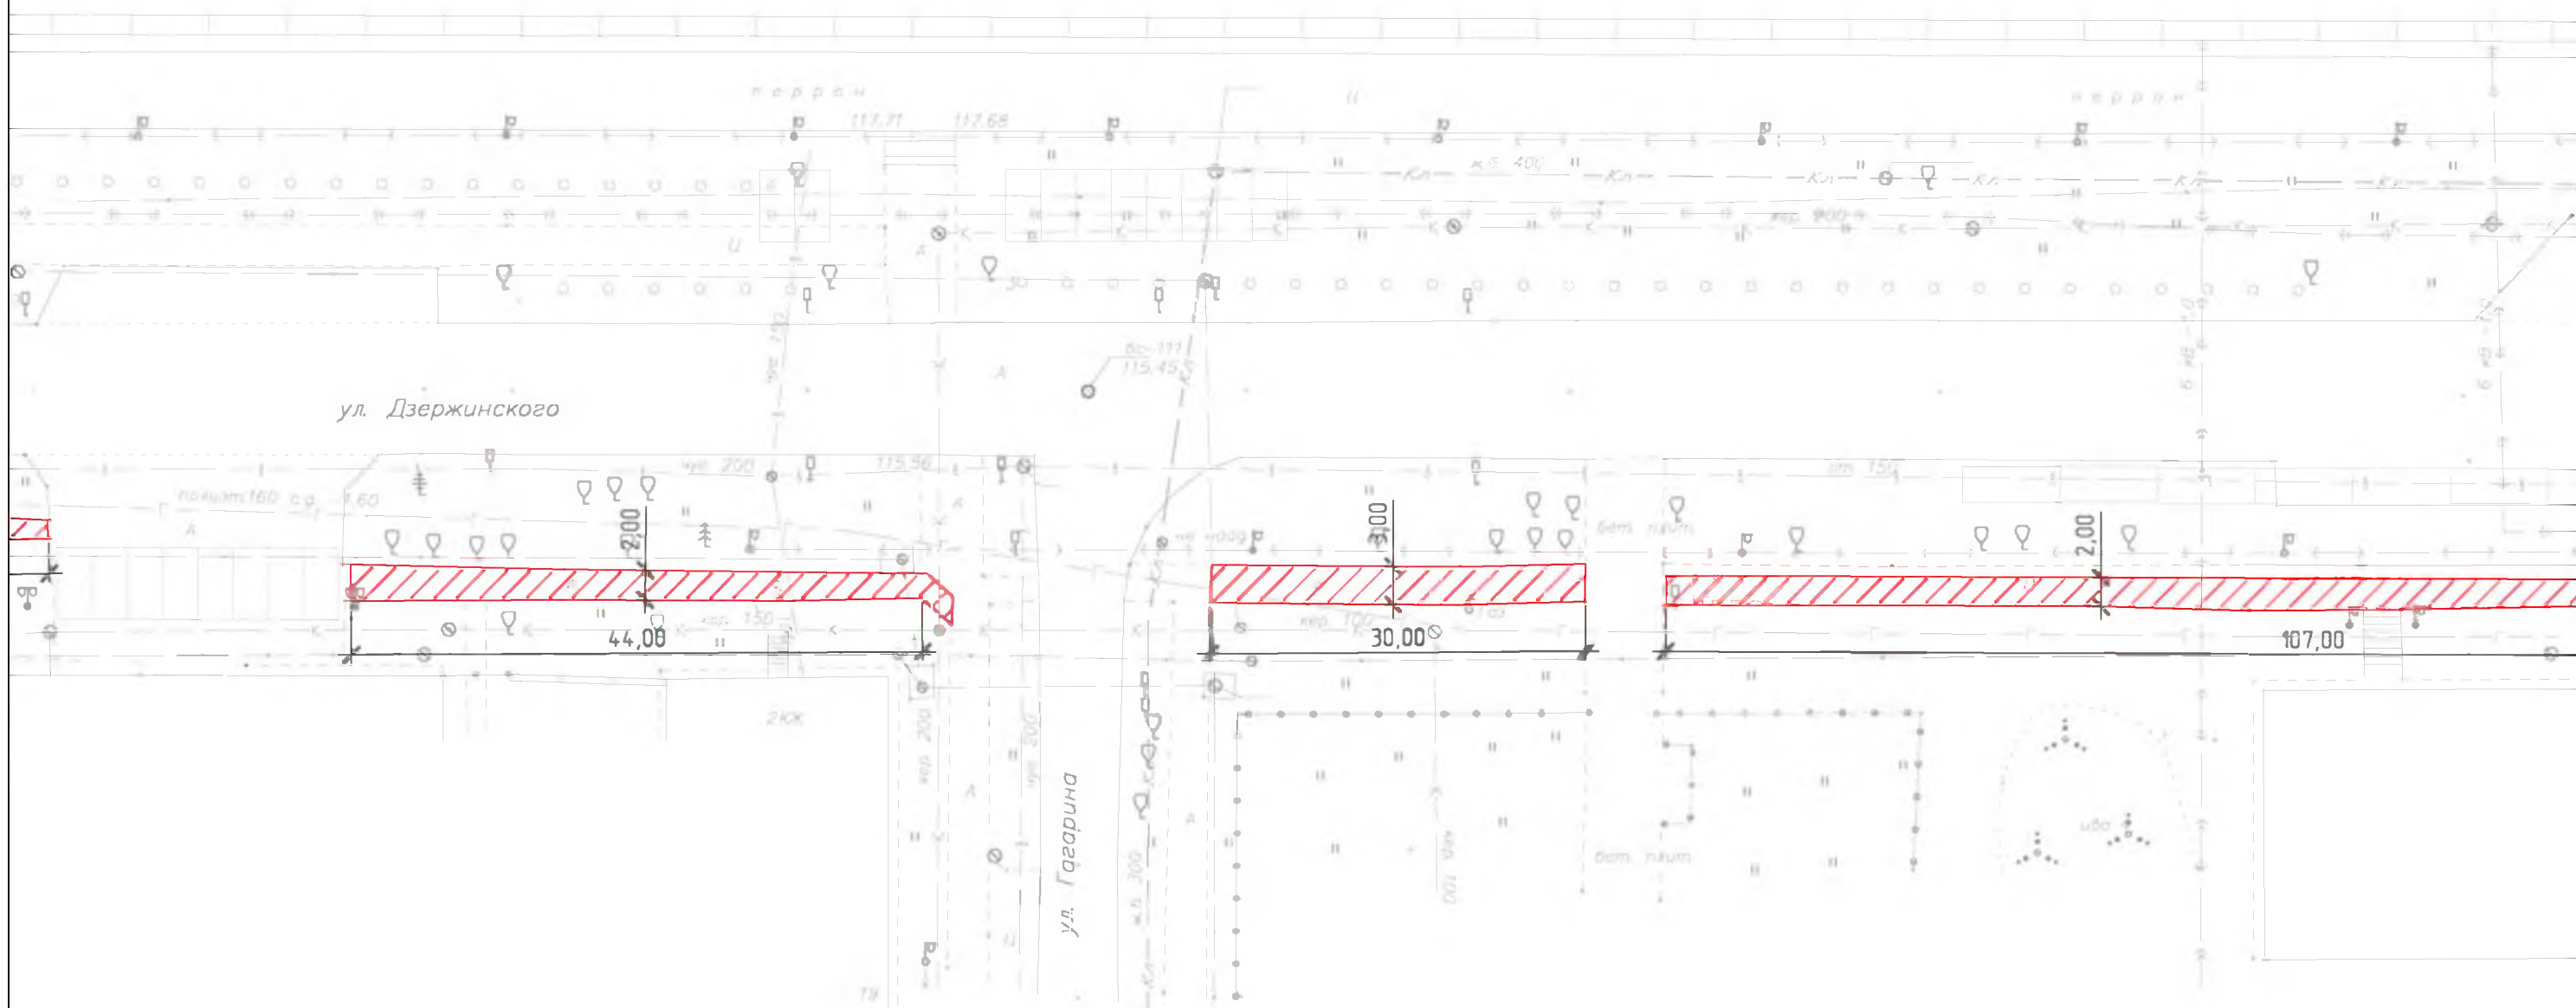

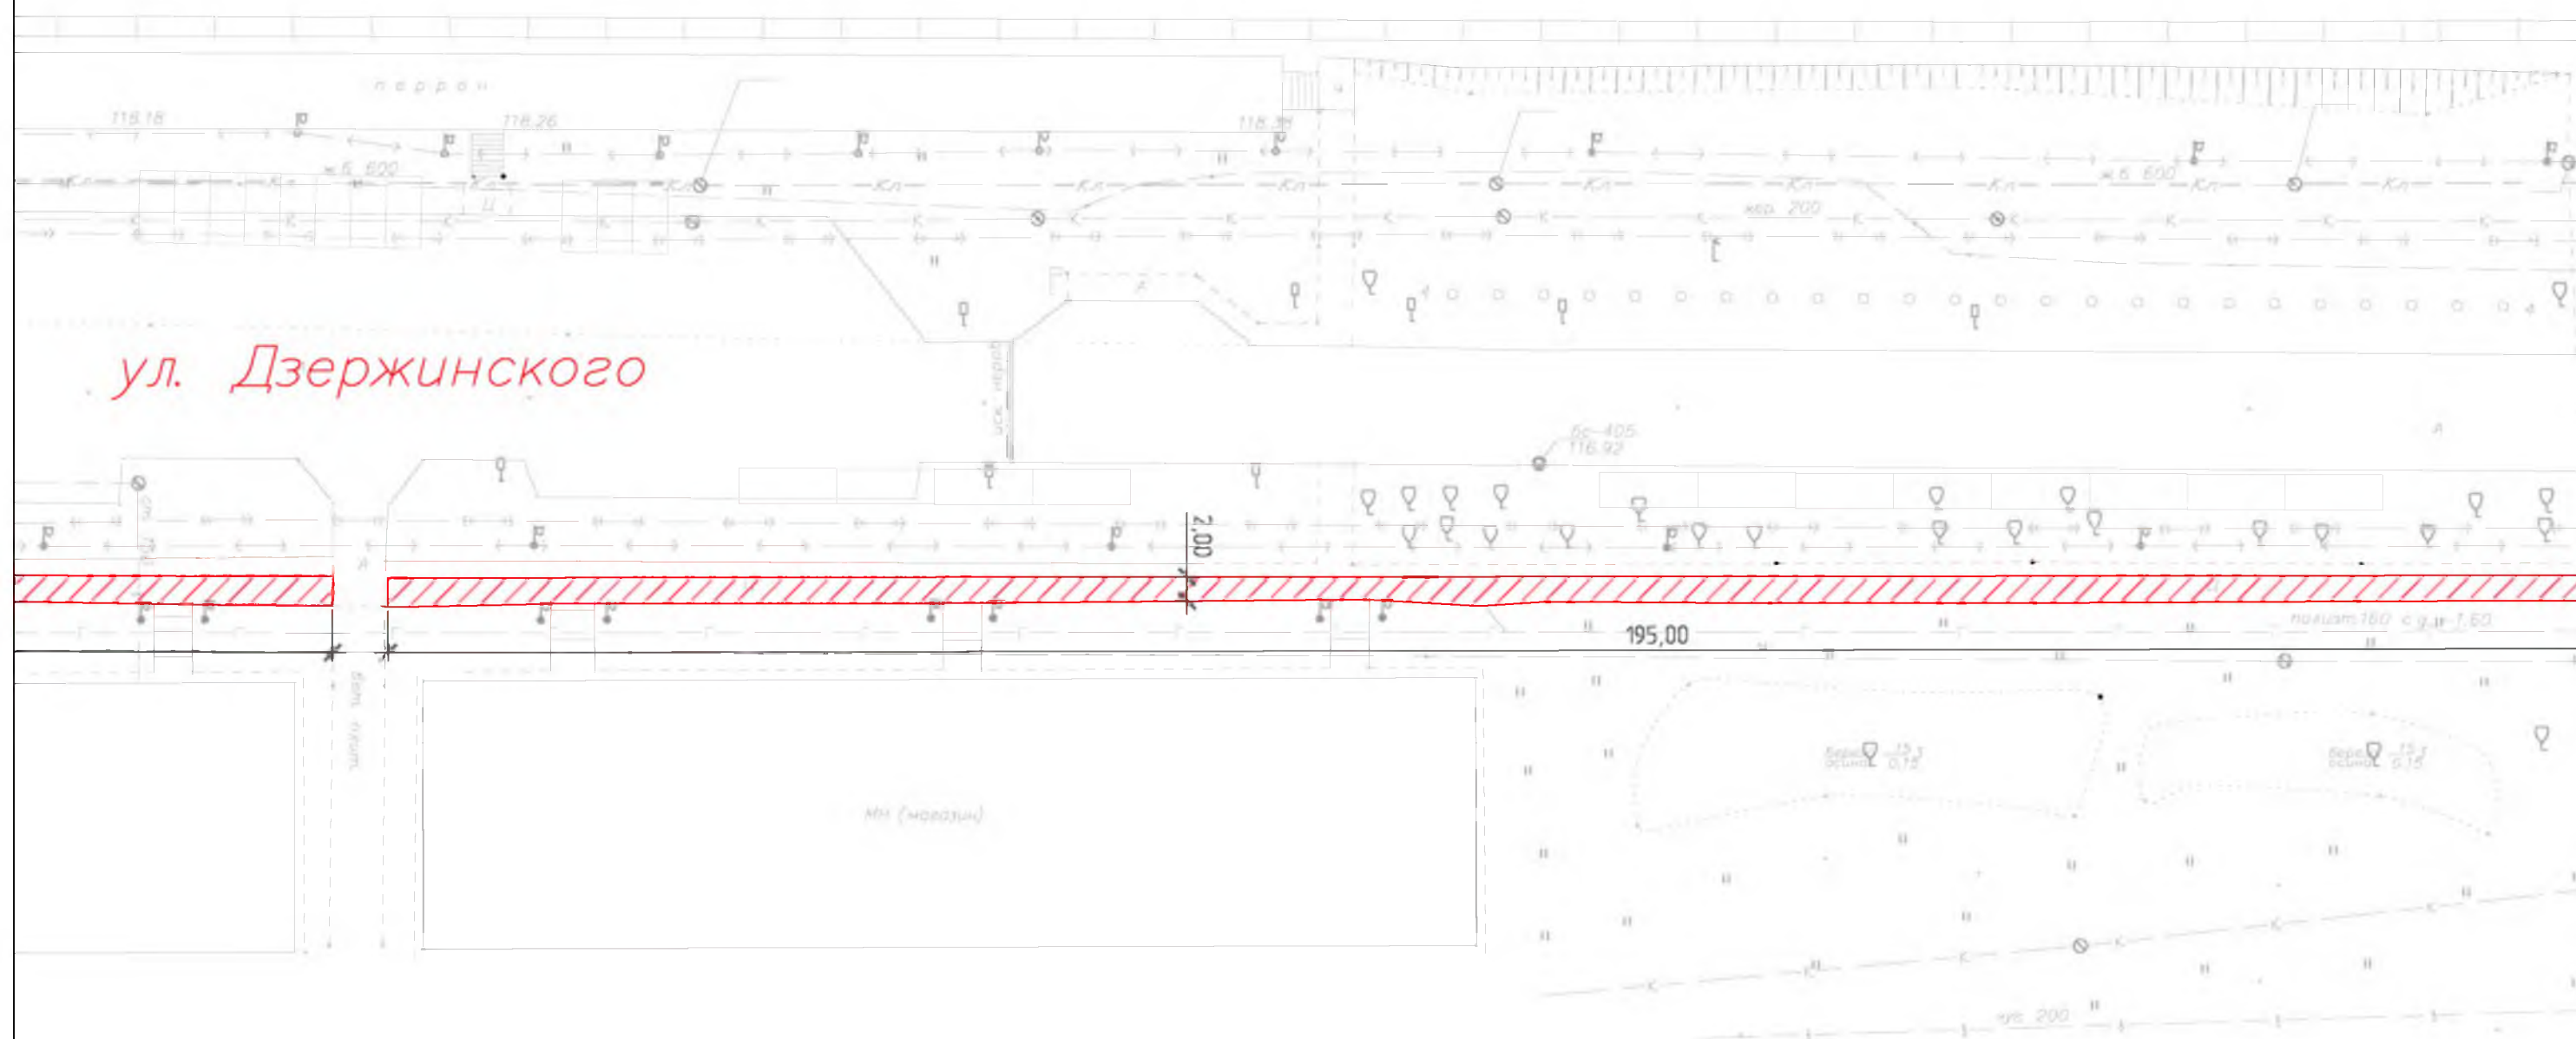


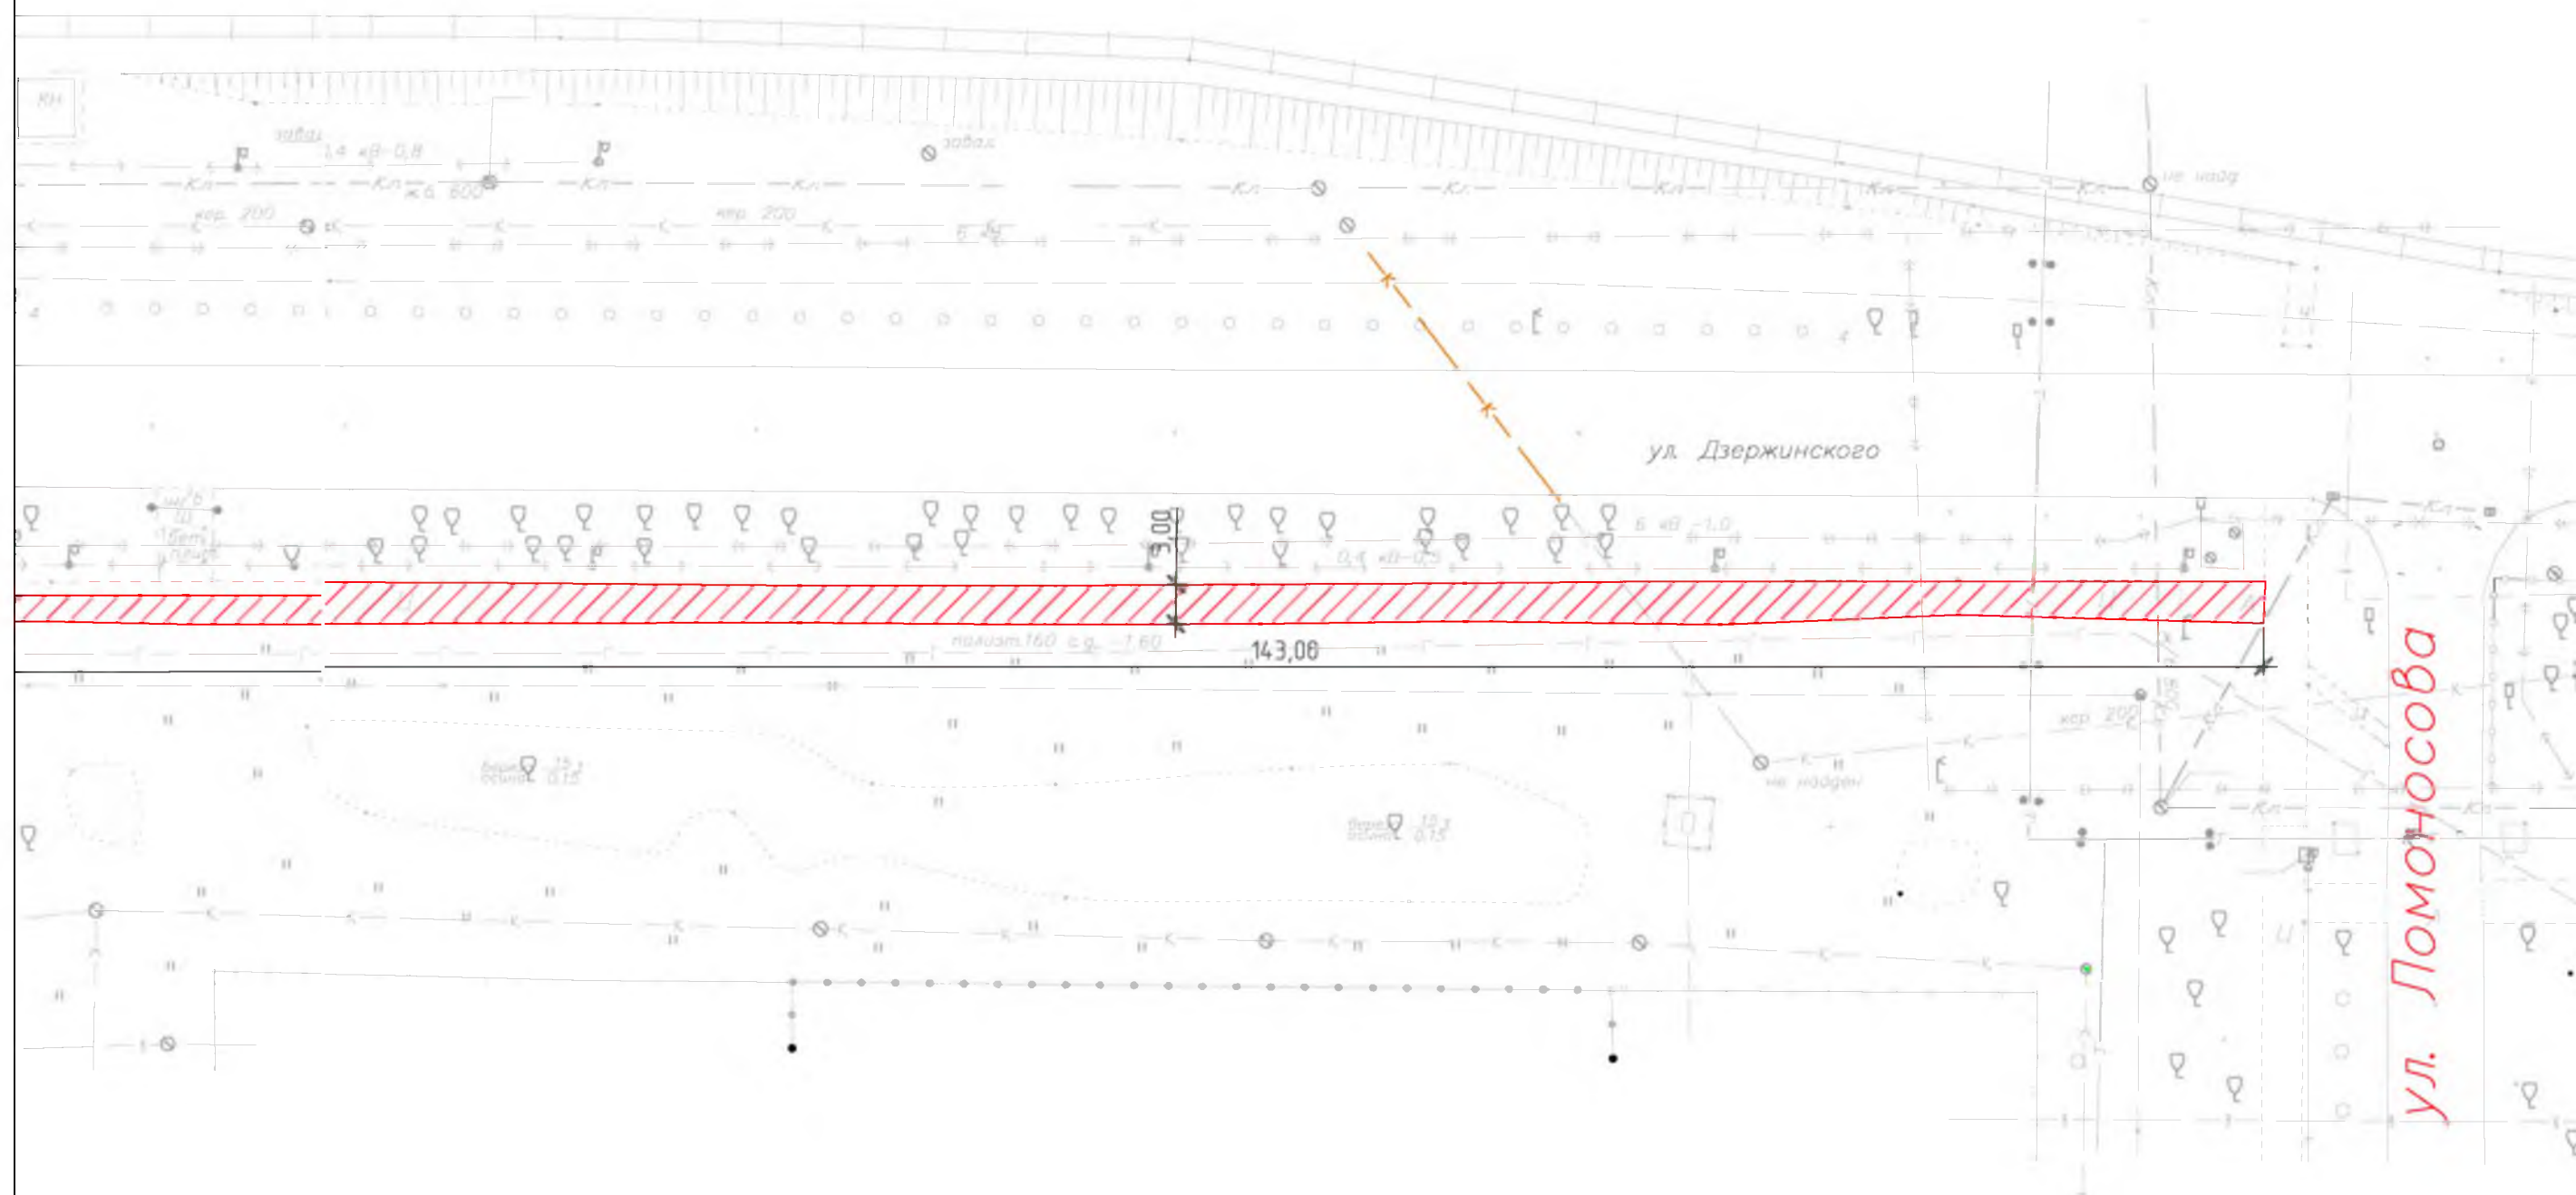


СХЕМА БЛАГОУСТРОЙСТВА (на девяти листах)

общественная территория
по ул. Дзержинского
в г. Мирный Архангельской области»

М 1:500


						Дизайн-проект		
						Обустройство общественной территории по ул. Дзержинского в г. Мирный Архангельской области		
Изм.	Кол. уч.	Лист	№ док.	Подп.	Дата			
							Стадия	Лист
								Листов
								1
								9
						Общие данные	МУ "Управление муниципального имущества, строительства и городского хозяйства"	

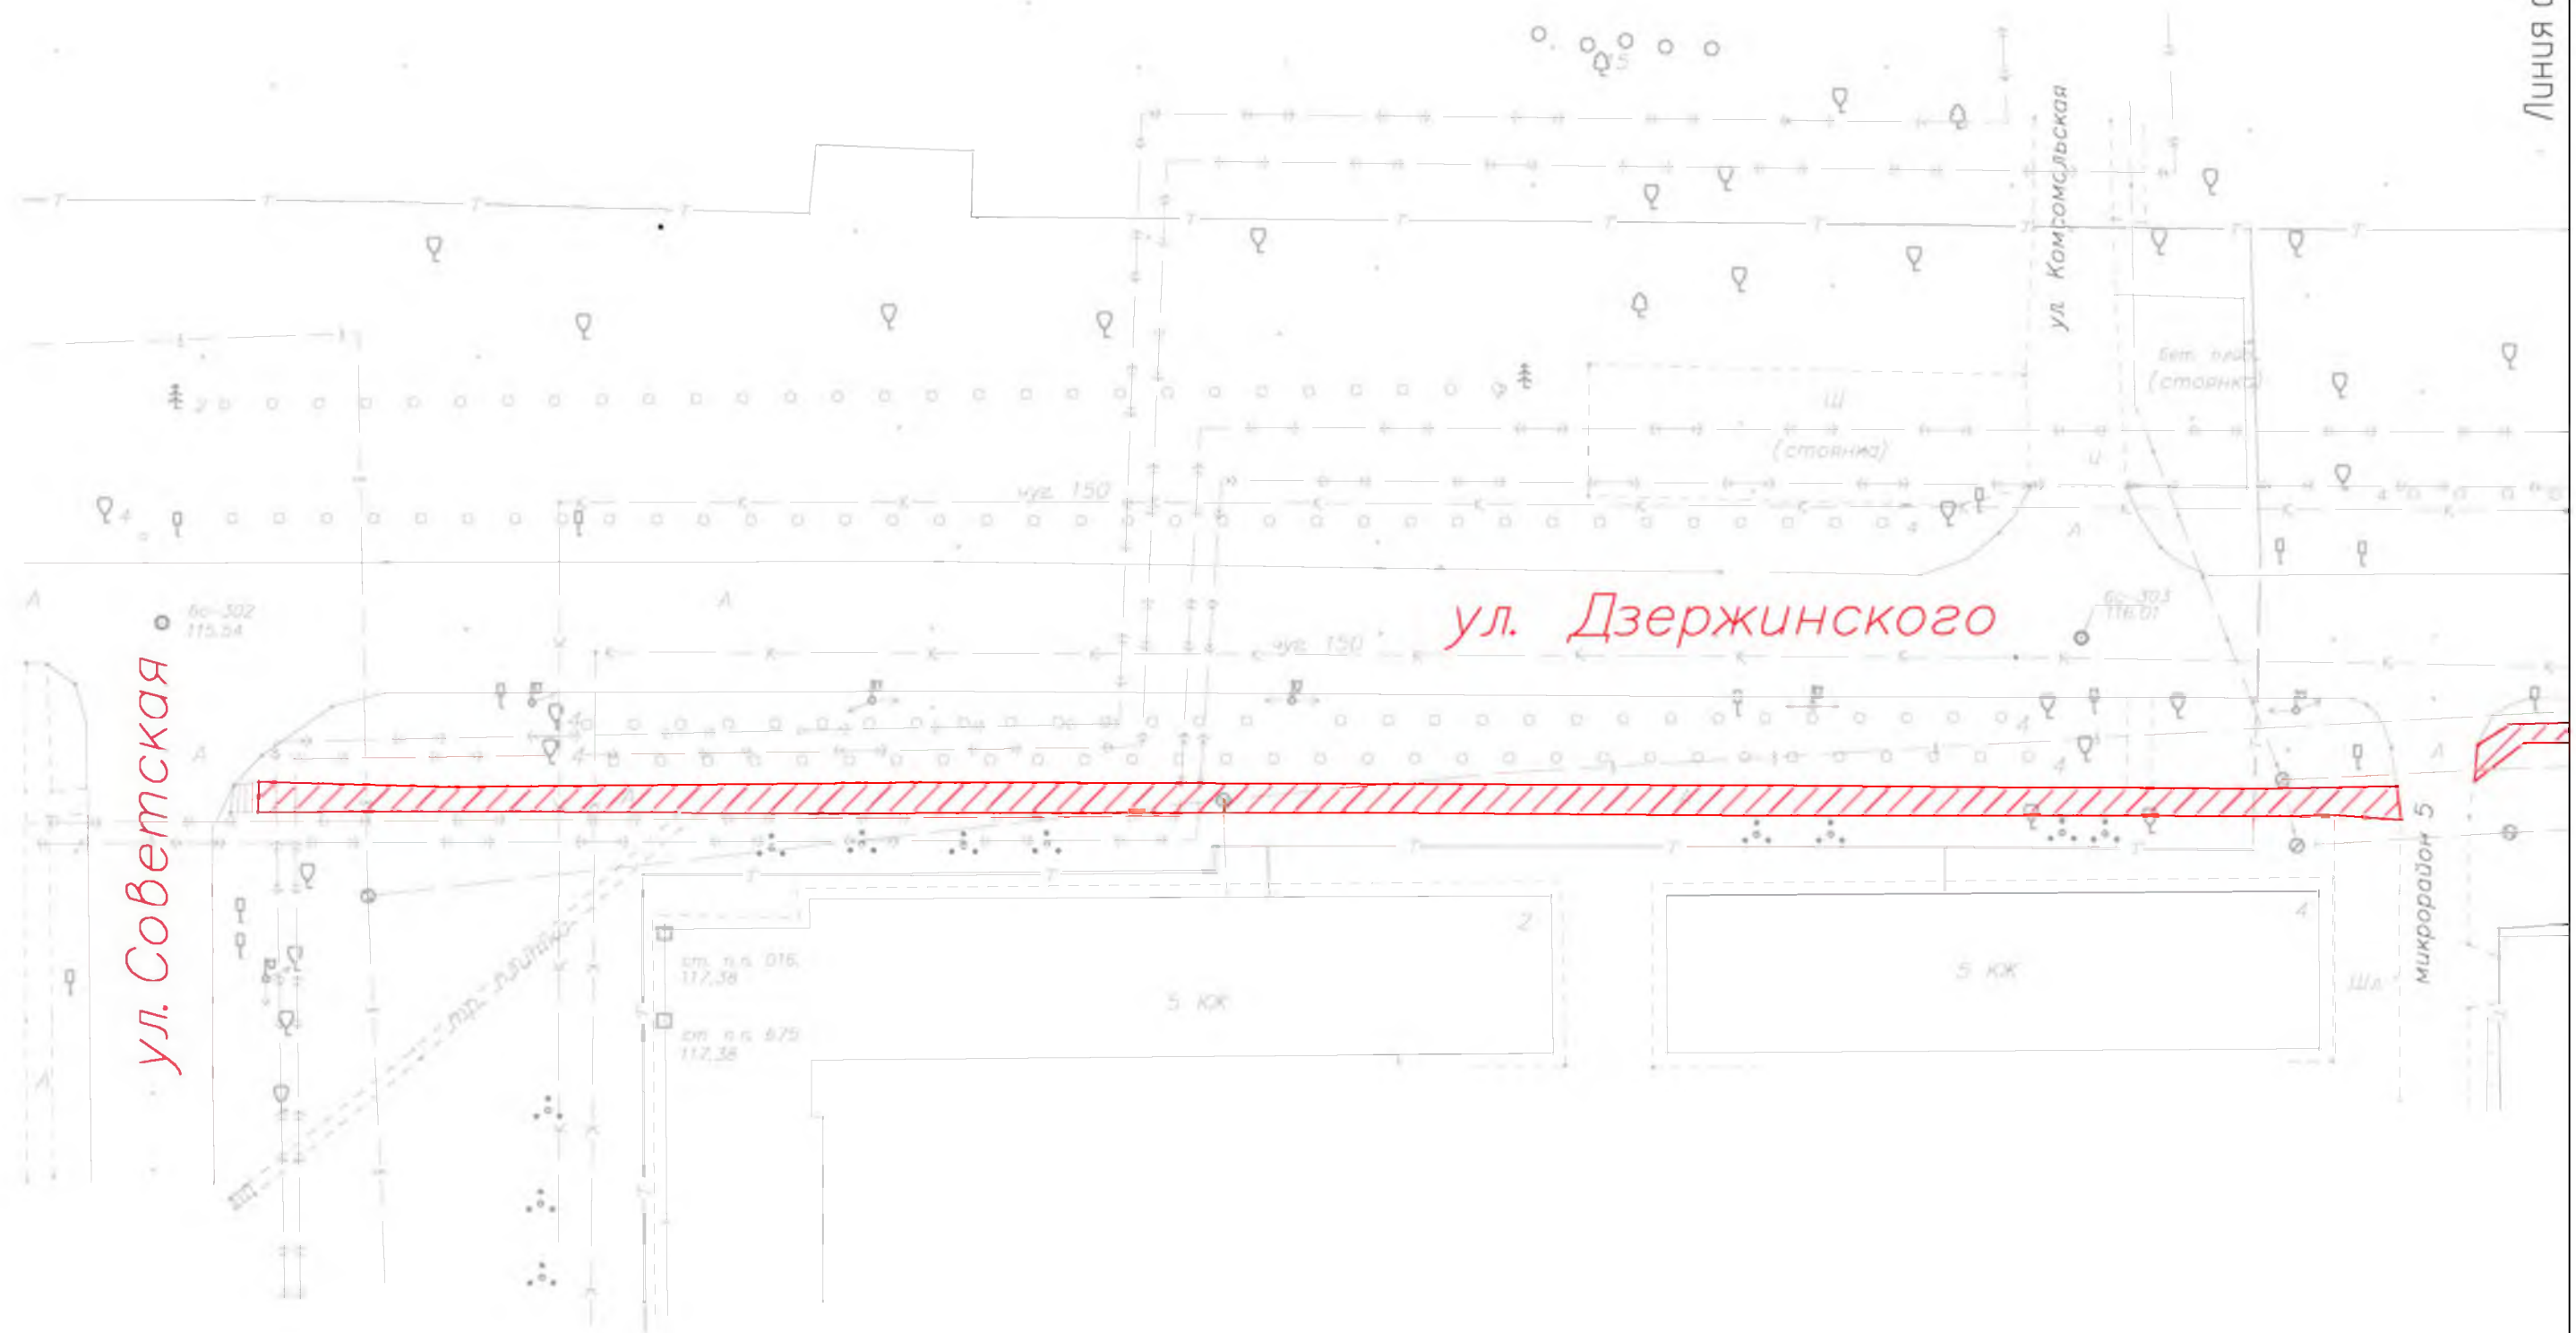


- участки тротуара, подлежащие восстановлению


Линия собщения с листом 1

Линия собщения с листом 3

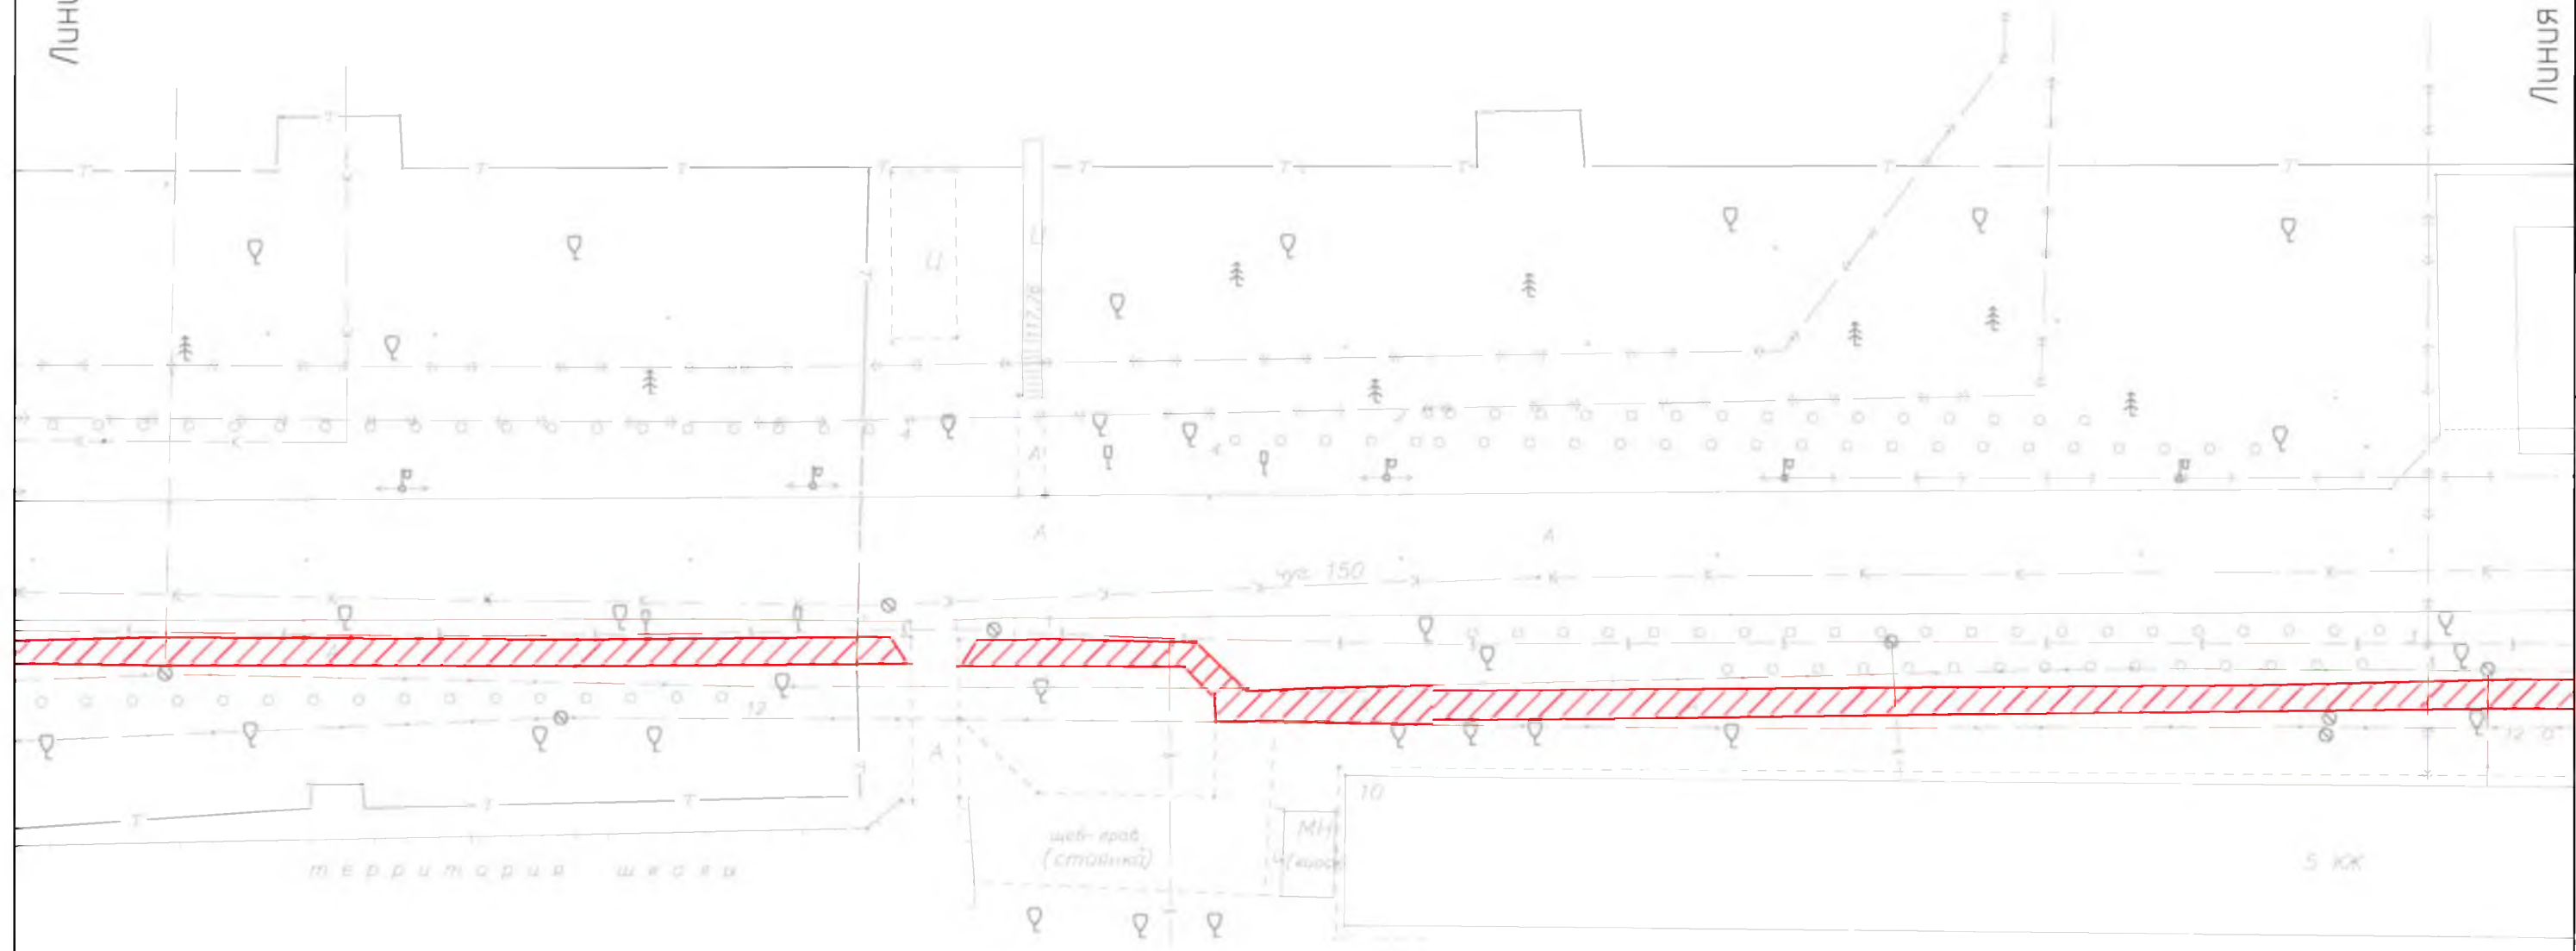


- участки тротуара, подлежащие восстановлению

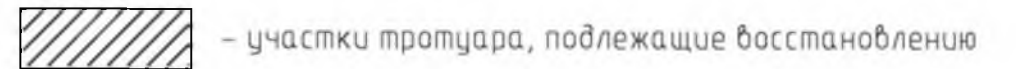


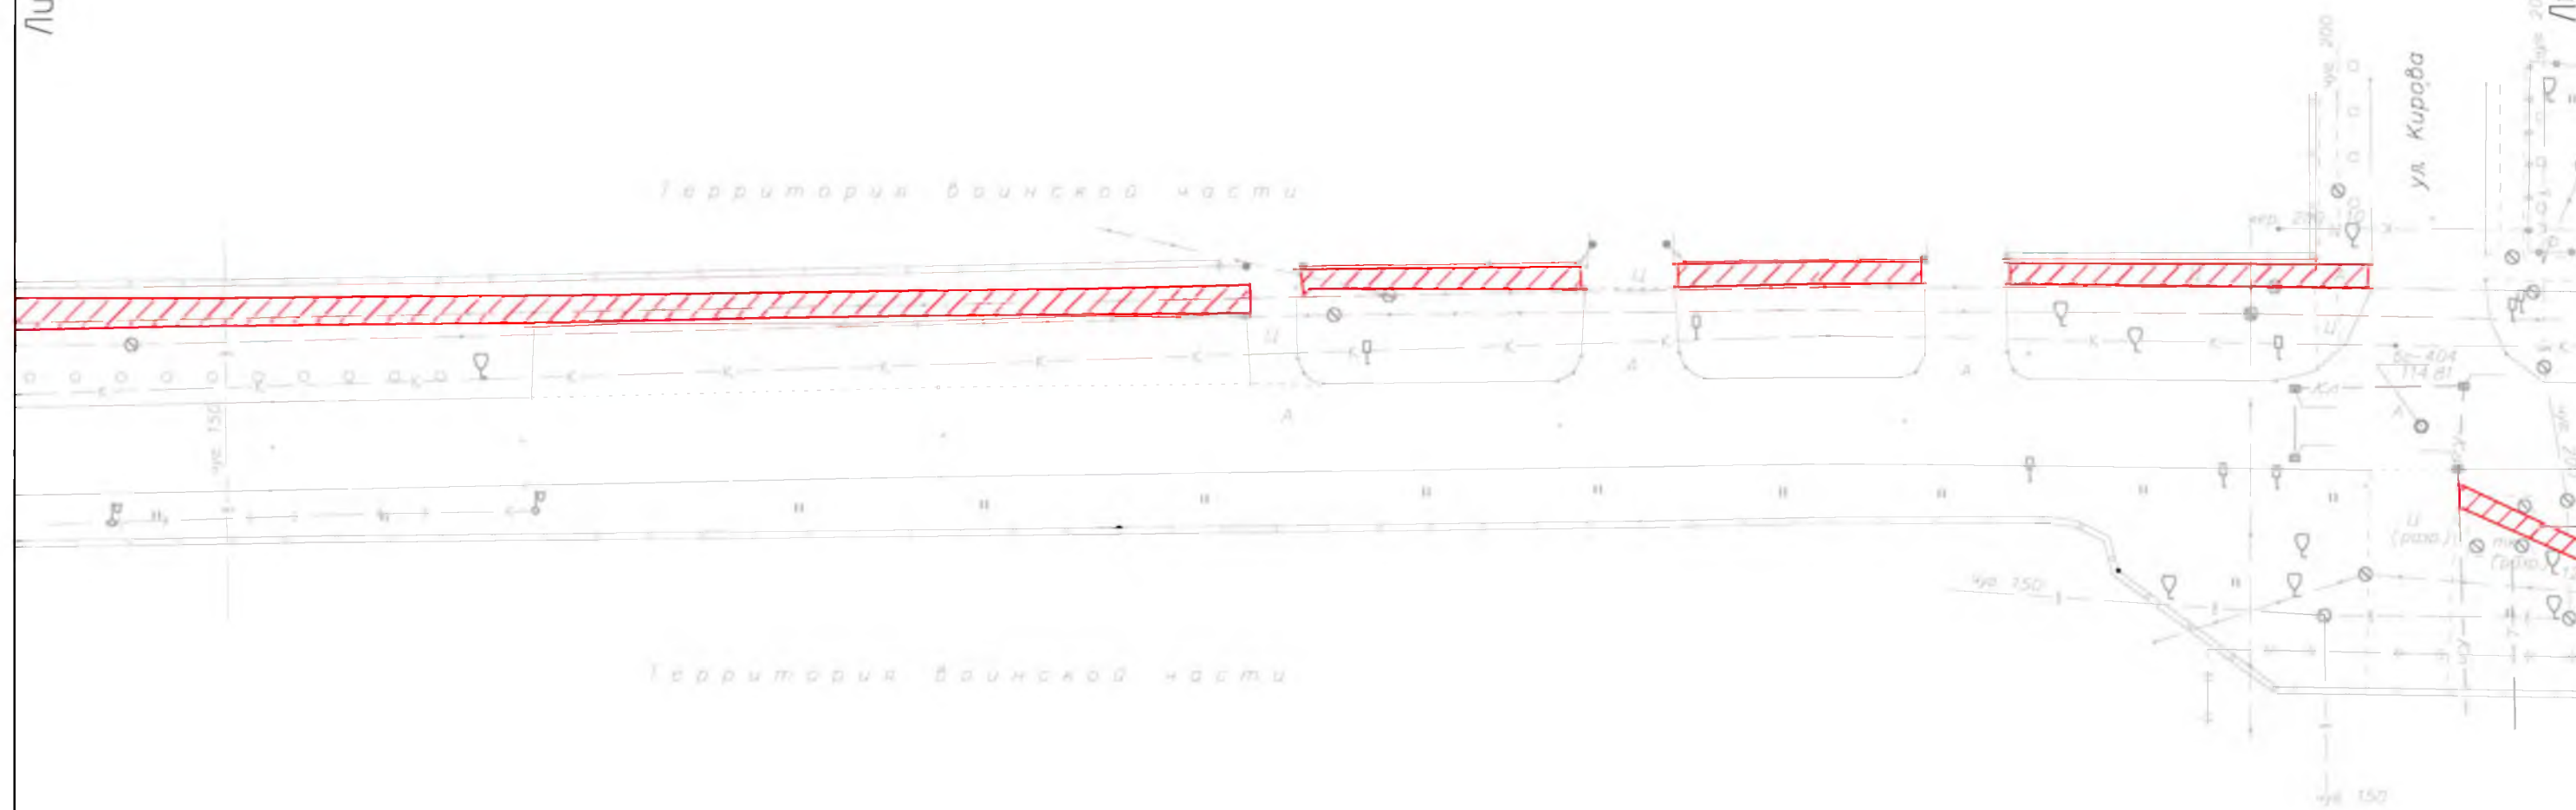

 - участки тротуара, подлежащие восстановлению

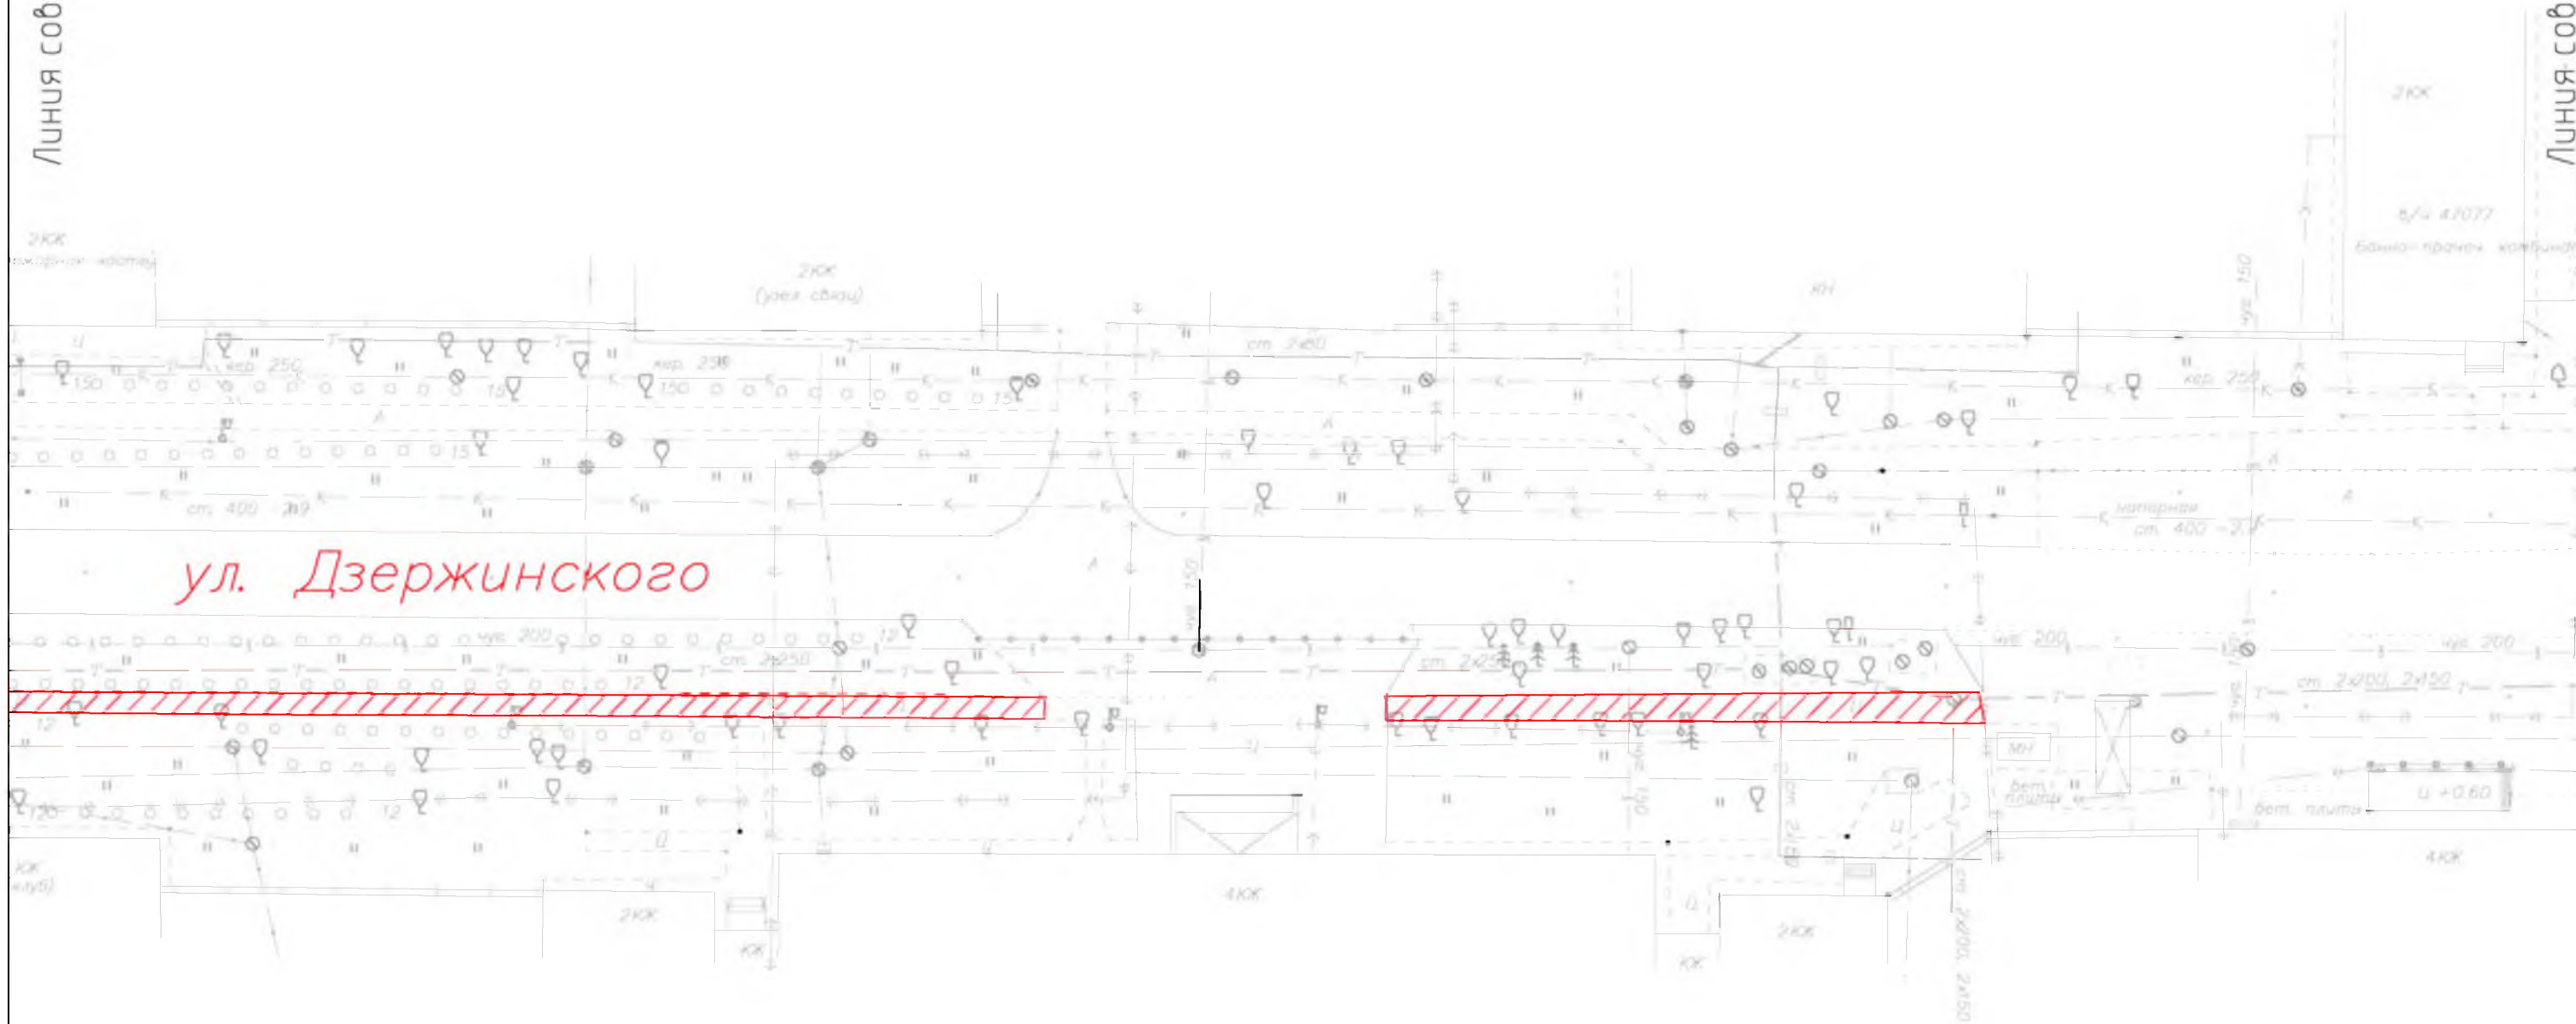

- участки тротуара, подлежащие восстановлению

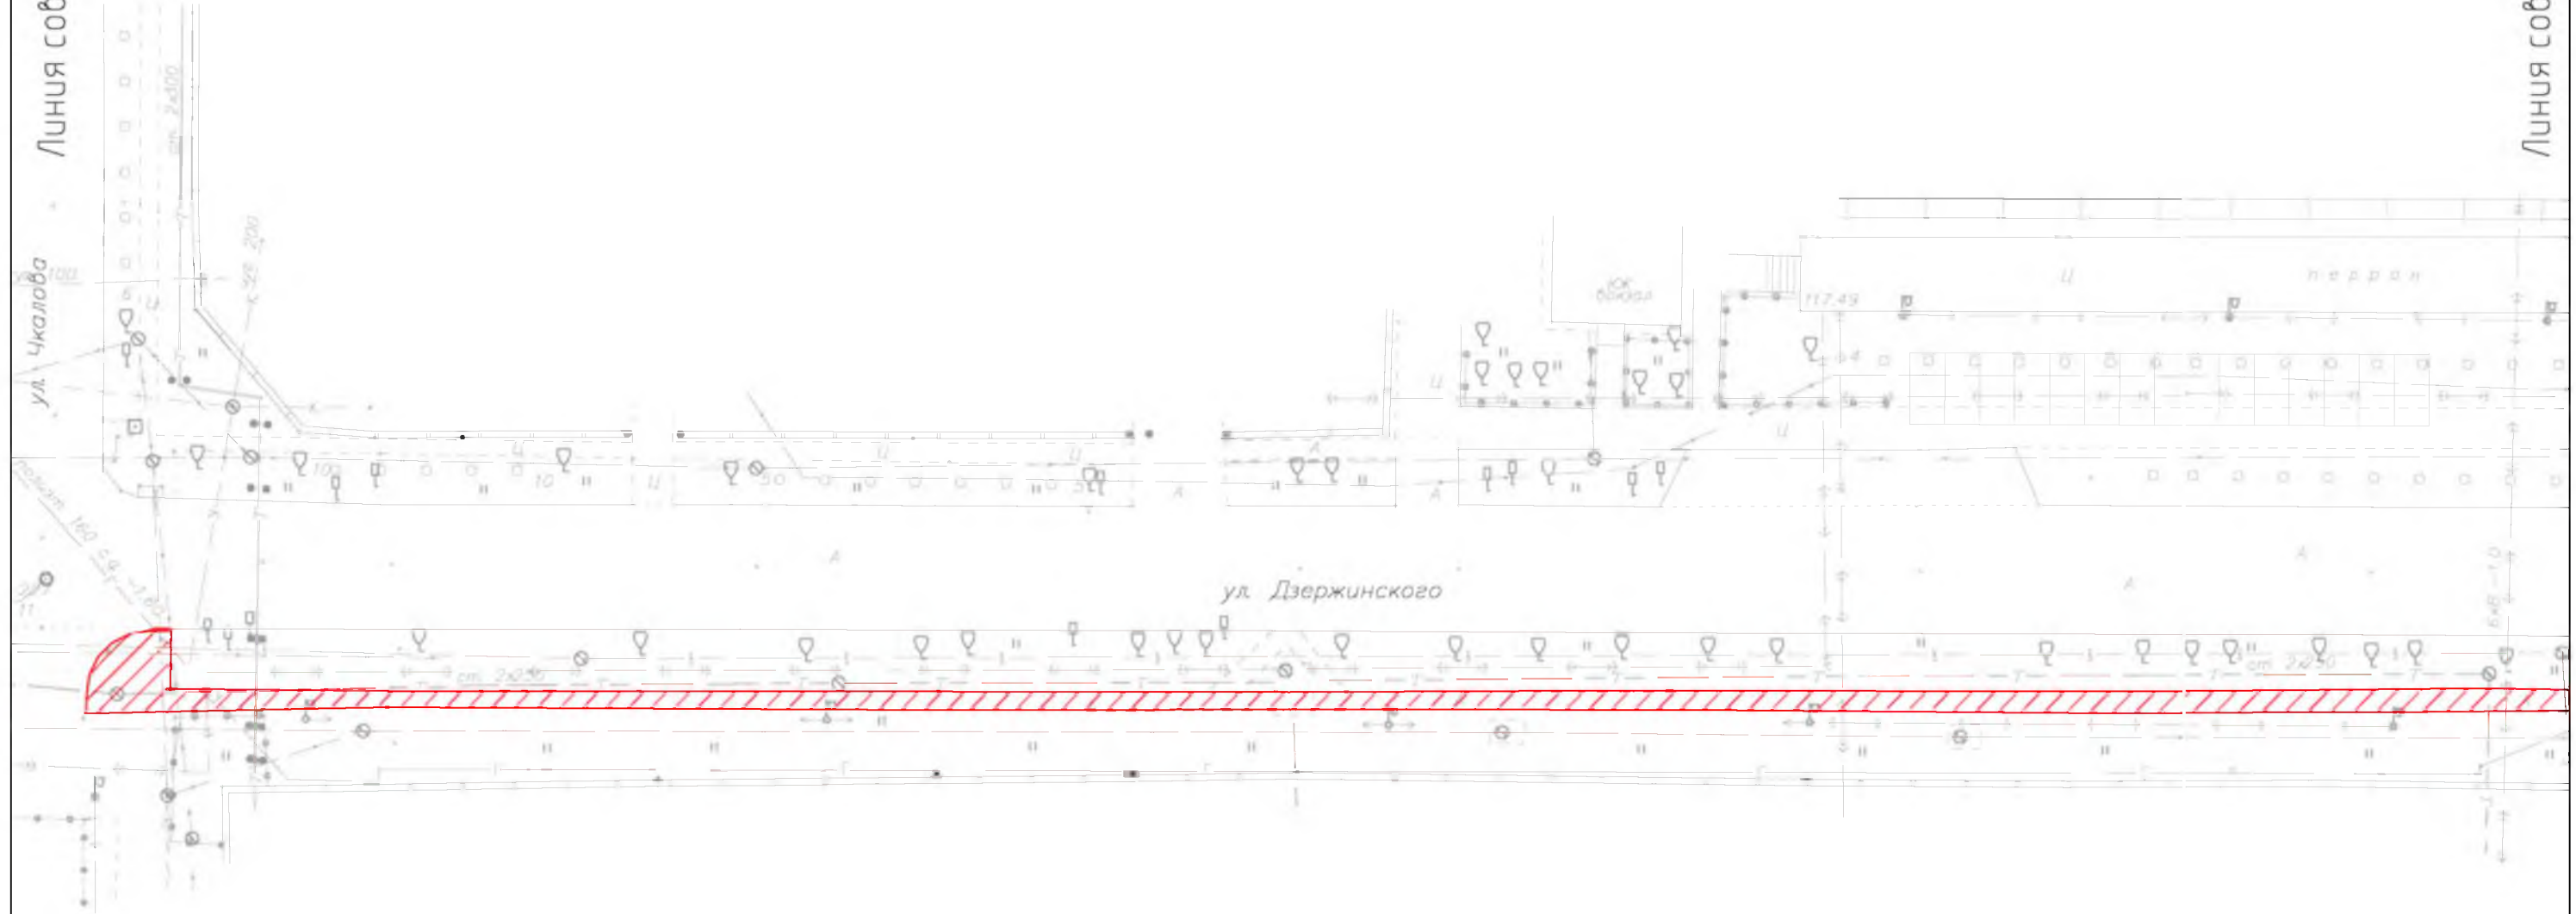

- участки тротуара, подлежащие восстановлению

