

Утверждаю:
Заместитель главы Мирного –
Начальник Муниципального учреждения
«Управление муниципального имущества,
строительства и городского хозяйства
администрации Мирного»



В.П. Соловьев
«*10*» *марта* 2021 года

ДИЗАЙН – ПРОЕКТ

Обустройство общественной территории
по ул. Чайковского
в г. Мирный Архангельской области

ПОЯСНИТЕЛЬНАЯ ЗАПИСКА

Описание площадки

Дизайн –проект выполнен для общественной территории, по ул. Чайковского в городе Мирный Архангельской области.

Проектом предусмотрено восстановление тротуара с двух сторон по улице Чайковского смесью асфальтобетонной дорожной из плотного асфальтобетона марка: II, тип Г.

Проблемы общественной территории:

Передвижение пешеходов, особенно маломобильных групп населения, по тротуару, расположенному с двух сторон улицы Чайковского, затруднено, так как покрытие тротуара находится в неудовлетворительном состоянии.

Проектом предусмотрено:

- Отсыпка щебнем участков тротуара.
- Устройство асфальтобетонного покрытия тротуара по улице Чайковского с двух сторон.

Задачи, которые могут быть решены при реализации дизайн-проекта:

- Обеспечение безопасности пешеходов.
- Создание комфортных условий для проживания населения города.

ТЕХНИКО-ЭКОНОМИЧЕСКИЕ ПОКАЗАТЕЛИ

1. Площадь тротуара по ул. Чайковского – 1 130,3 м²
2. Озеленение территории не предусмотрено

						Дизайн-проект		
						Обустройство общественной территории по ул. Чайковского в г. Мирный Архангельской области		
Изм.	Кол. уч.	Лист	№ док.	Подп.	Дата			
							Стадия	Лист
								1
						Общие данные (начало)	МУ "Управление муниципального имущества, строительства и городского хозяйства"	

ВЕДОМОСТЬ РАБОЧИХ ЧЕРТЕЖЕЙ ОСНОВНОГО КОМПЛЕКТА

Лист	Наименование	Примечание
1	Общие данные (начало)	
2	Общие данные (окончание)	
3	Ситуационная схема	
4	Фотофиксация территории	
5	Разбивочный план	на 4 л.

ВЕДОМОСТЬ ТРОТУАРОВ, ДОРОЖЕК И ПЛОЩАДОК

Поз.	Наименование	Тип	Площади покрытия,м²	Примечание
	Асфальто-бетонное покрытие тротуара по ул.Чайковского	1	1 130,3	-

При реализации работ по благоустройству обеспечить беспрепятственное, безопасное и удобное передвижение маломобильных групп населения по парковой территории.

						Дизайн-проект			
						Обустройство общественной территории по ул. Чайковского в г. Мирный Архангельской области			
Изм.	Кол.уч.	Лист	№ док.	Подп.	Дата				
							Стадия	Лист	Листов
								2	
						Общие данные (окончание)	МУ "Управление муниципального имущества, строительства и городского хозяйства"		

СИТУАЦИОННАЯ СХЕМА

Обустройство общественной территории
по ул. Чайковского в г. Мирный Архангельской области



РАЗБИВОЧНЫЙ ПЛАН
(на четырех листах)


общественная территория
по ул. Чайковского
в г. Мирный Архангельской области»

М 1:500

						Дизайн-проект		
						Обустройство общественной территории по ул. Чайковского в г. Мирный Архангельской области		
Изм.	Кол. уч.	Лист	№ док.	Подп.	Дата			
							Стадия	Лист
								Листов
								1
								4
						Разбивочный план	МУ "Управление муниципального имущества, строительства и городского хозяйства"	

Копировал


A4

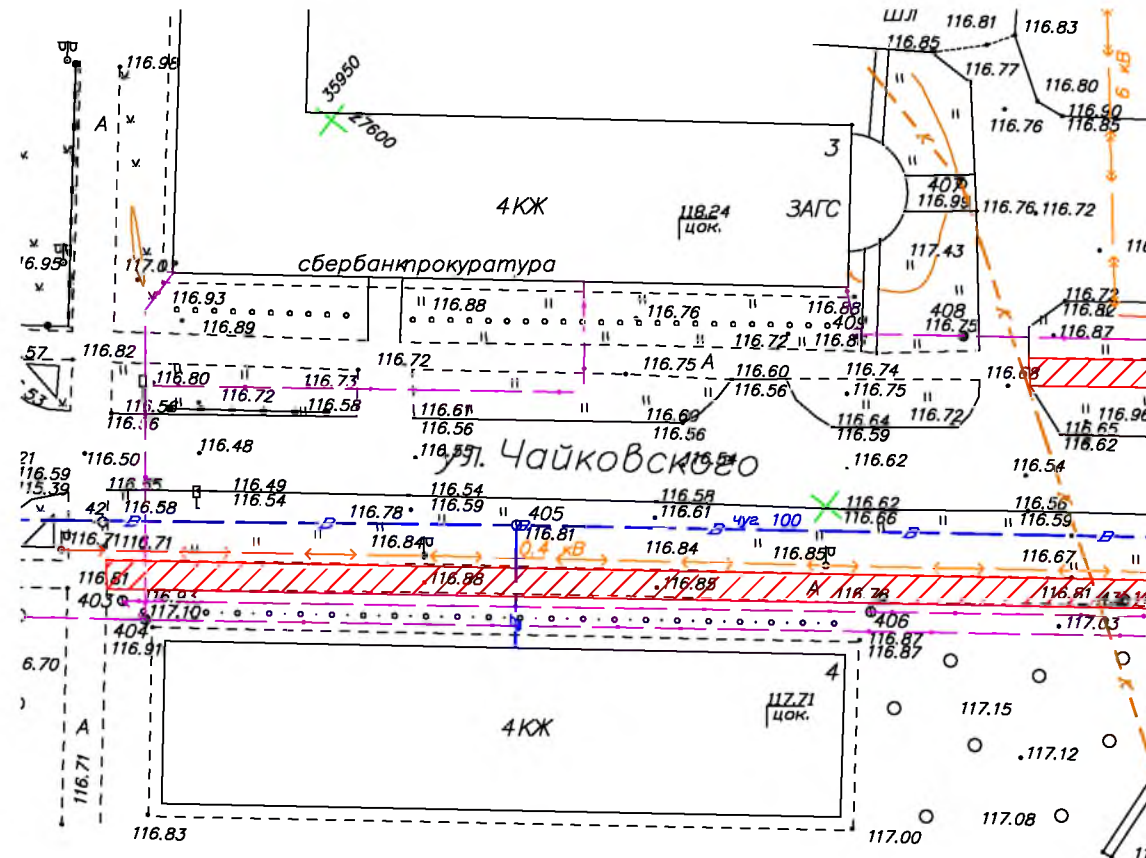

Линия совмещения с листом 2




– участки тротуара, подлежащие восстановлению

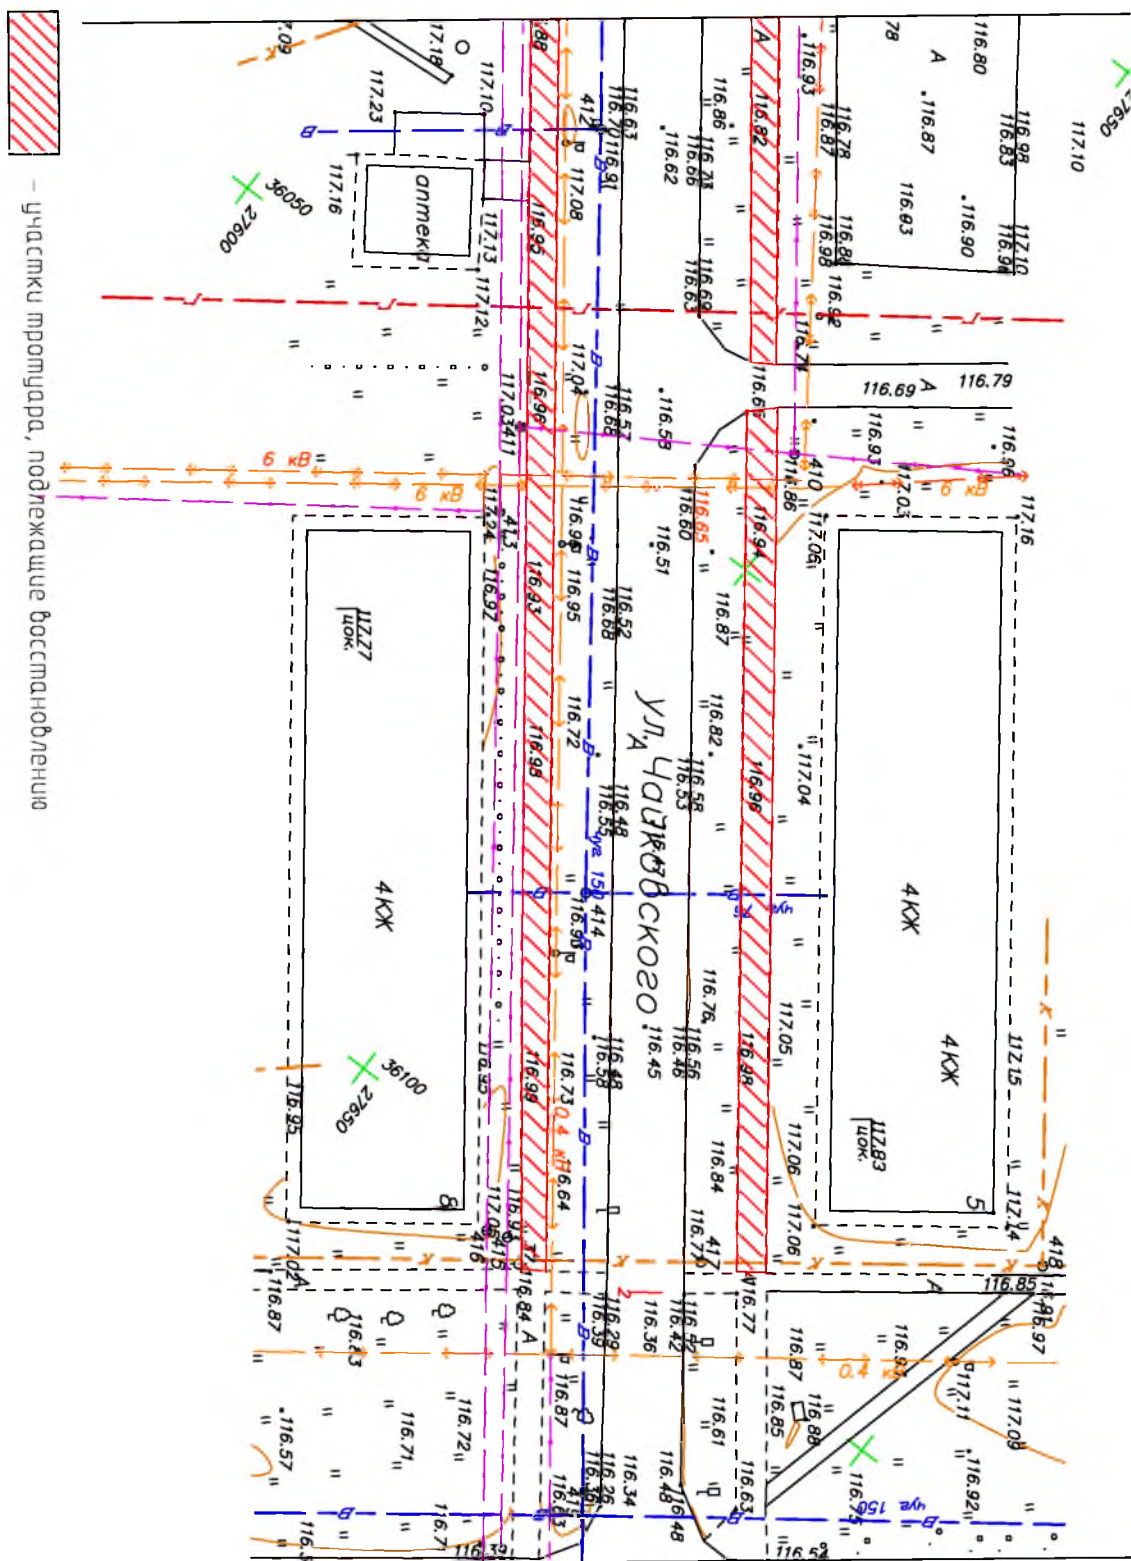

Линия совмещения с листом 3


- участи в программах, подлежащих восстановлению

Линия совмещения с листом 2

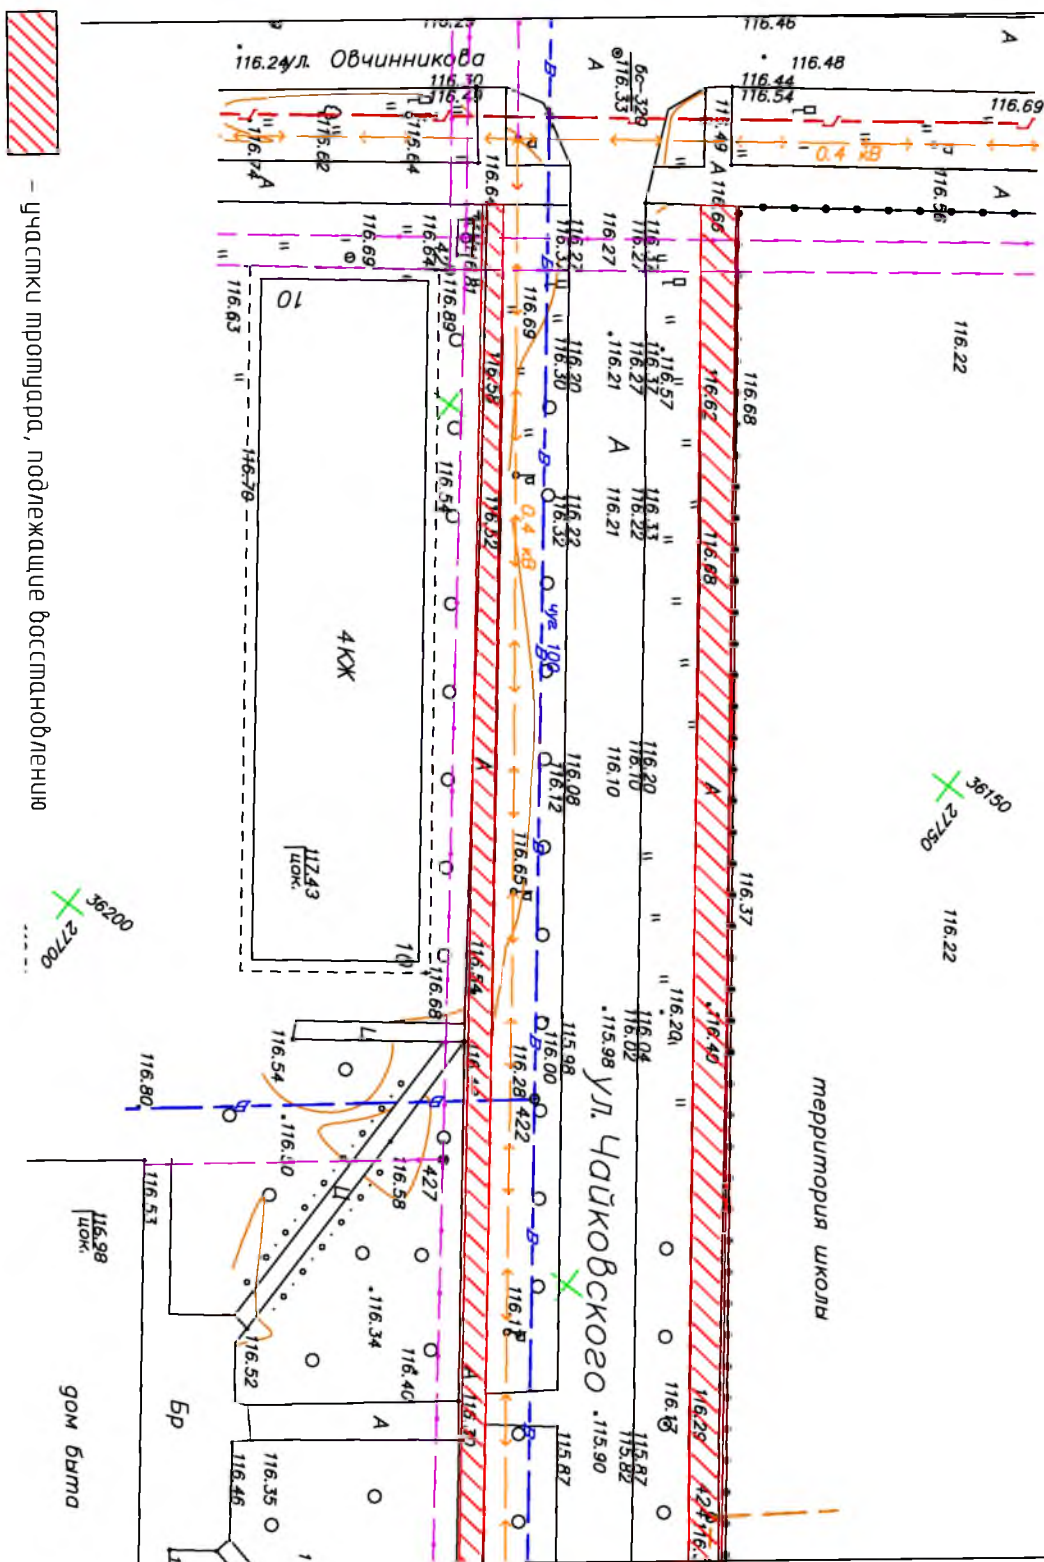


Линия совмещения с листом 4

Линия совмещения с листом Э

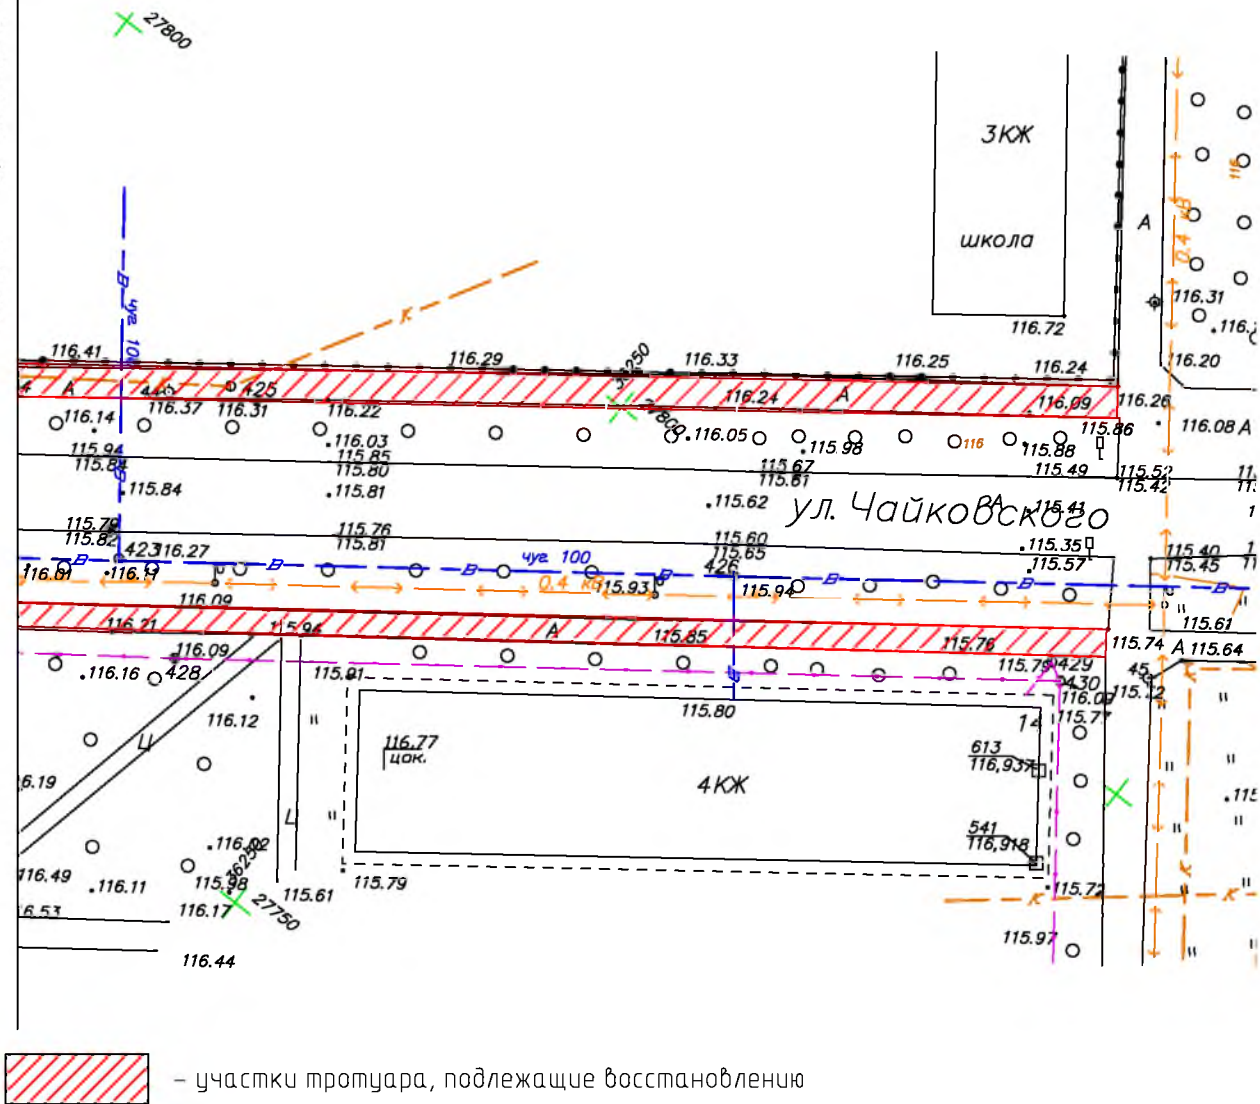

ПЛАН БЛАГОУСТРОЙСТВА ТЕРРИТОРИИ
улица Чайковского в г. Мирный Архангельской области

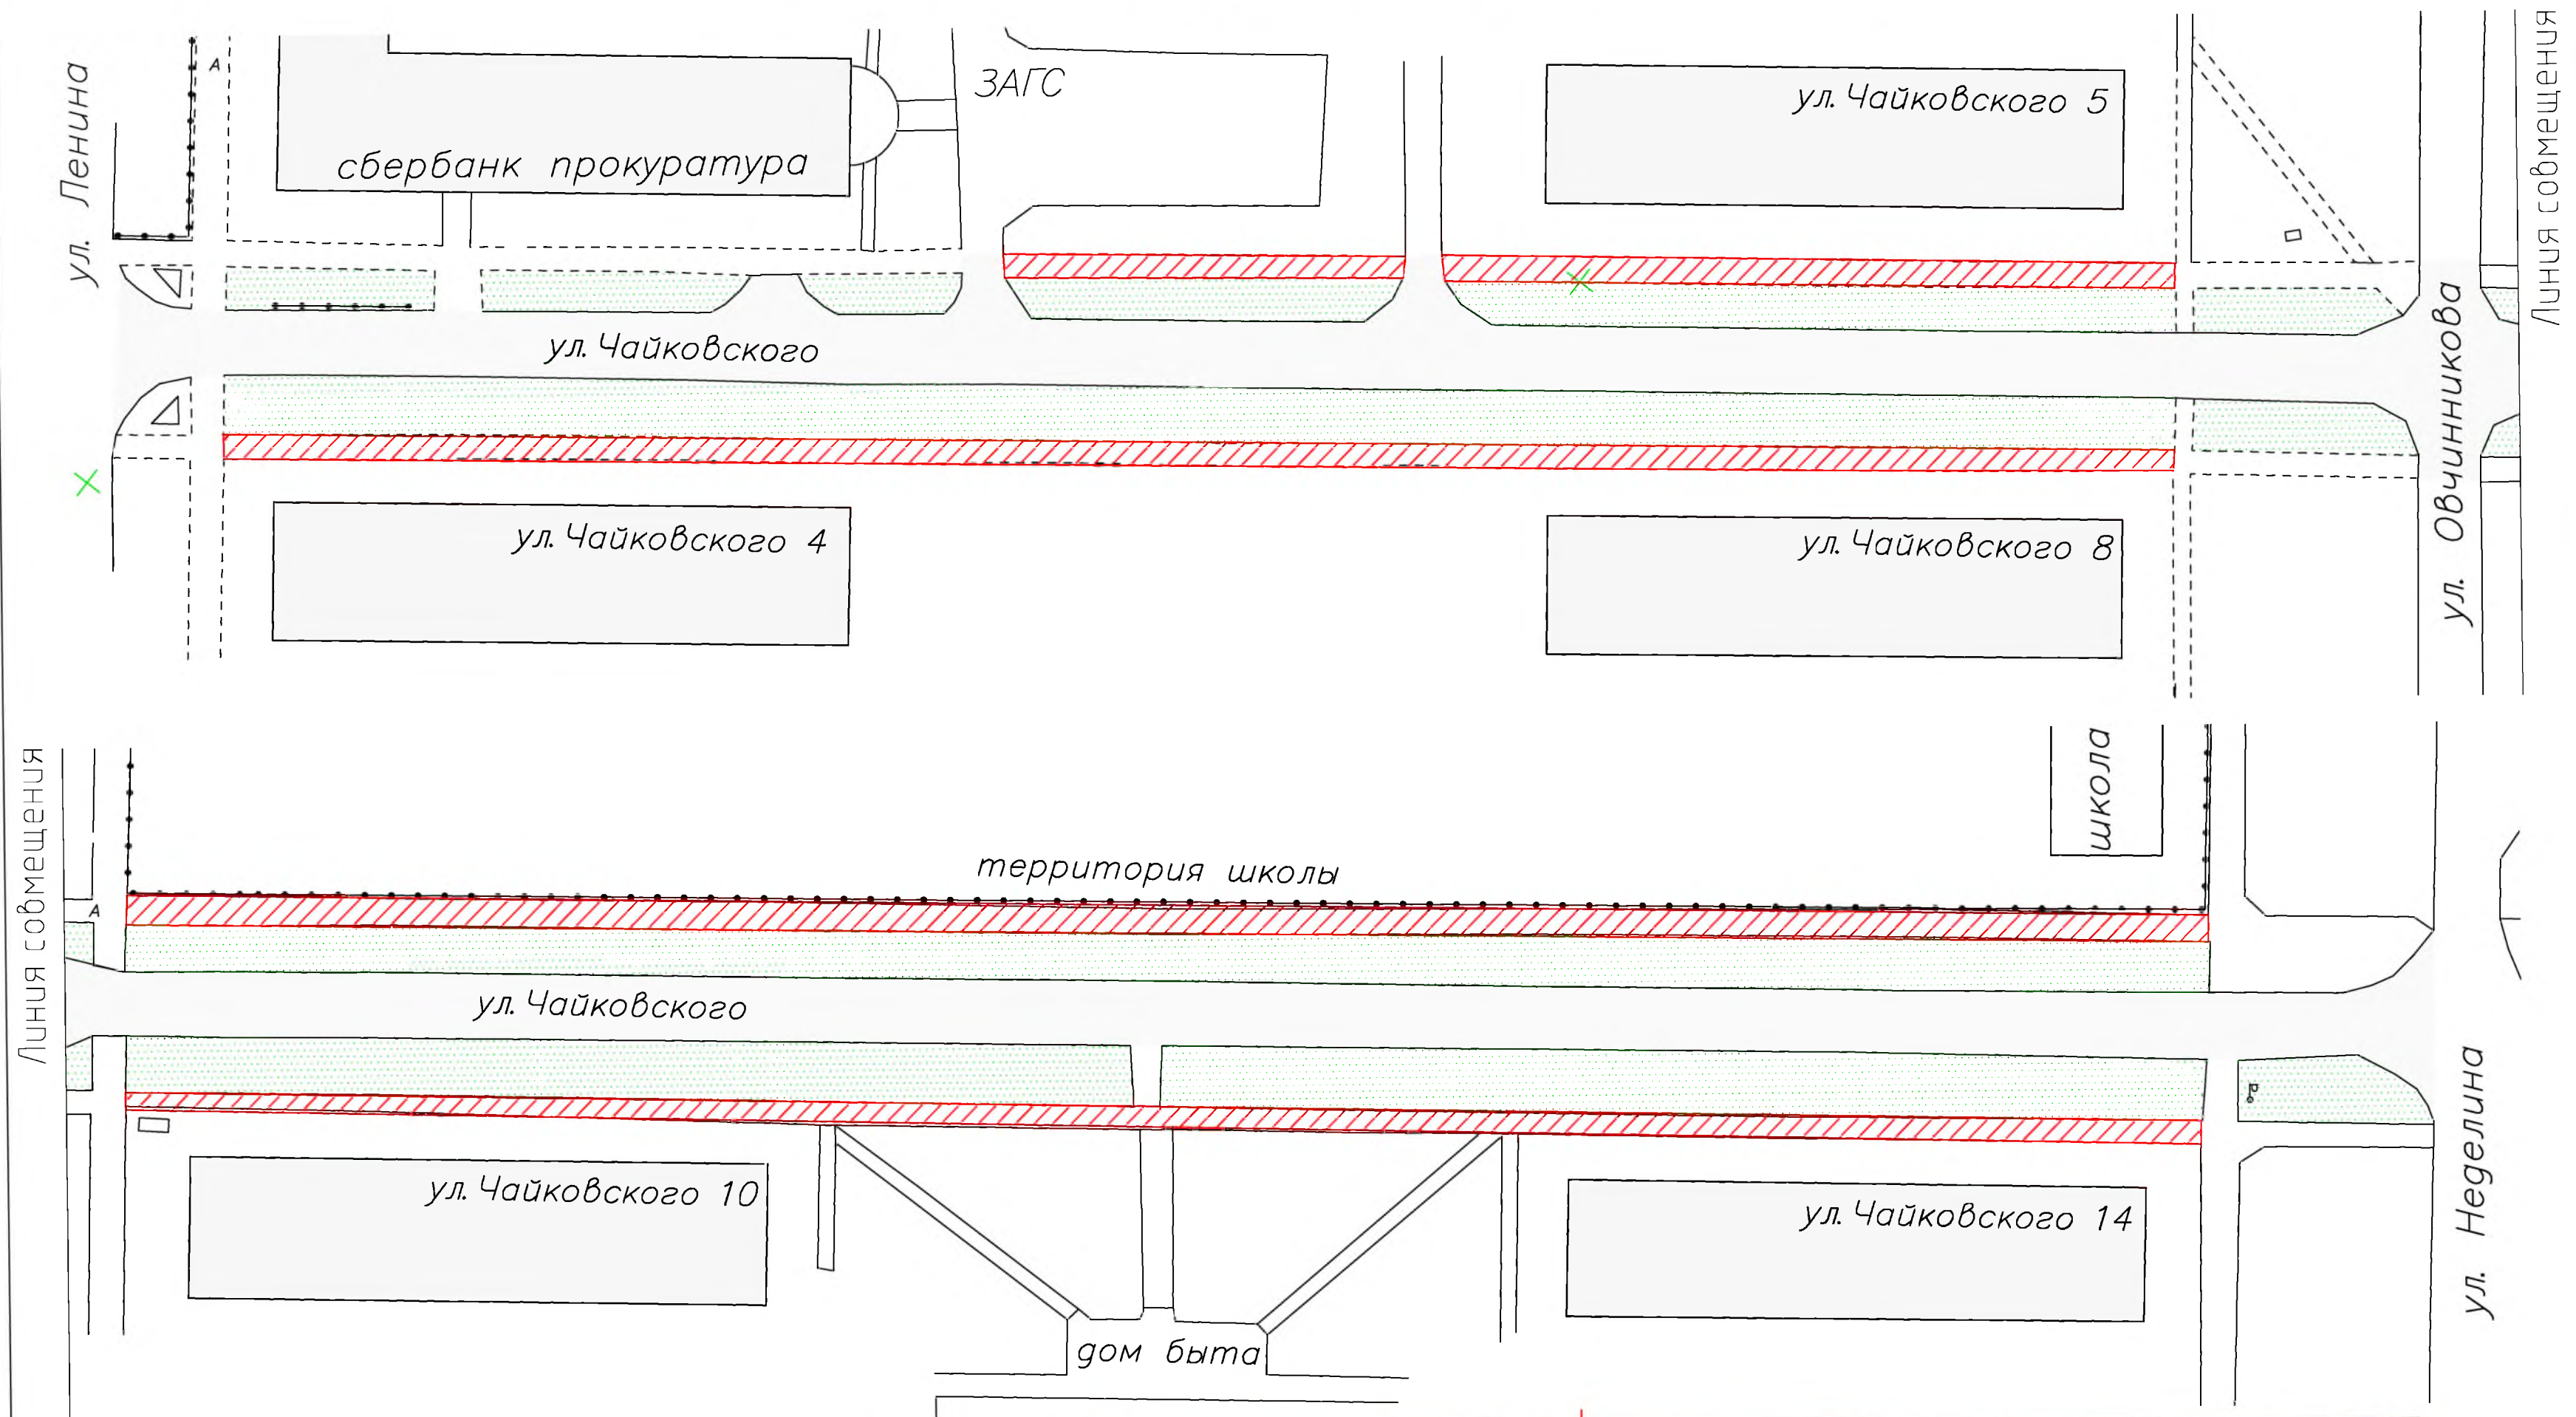

Тип покрытия

- 2. Асфальтобетон
марка: II, тип Г – 0,04м
- 2. Щебеночная смесь – 0,10м
ГОСТ 25607-94 (выравнивание)
- 1. Асфальтобетон сущ.

