

Утверждаю:
Заместитель главы Мирного –
Начальник Муниципального учреждения
«Управление муниципального имущества,
строительства и городского хозяйства
администрации Мирного»



В.П. Соловьев
В.П. Соловьев

« 1 » *декабря* 2021 года

ДИЗАЙН – ПРОЕКТ

Обустройство общественной территории
за домом № 3а по ул. Мира
в г. Мирный Архангельской области

ПОЯСНИТЕЛЬНАЯ ЗАПИСКА

Описание площадки

Дизайн –проект выполнен для междворовой территории за домом № 3а по ул. Мира в г. Мирный Архангельской области.

Состояние междворового пространства у детского сада № 7 не удовлетворительное. Не смотря на то, что территория расположена в центре города и активно используется жителями города она полностью запущена: имеются канавы, заполненные водой, отсутствует освещение.

Проектом предусмотрено устройство и восстановление пешеходных дорожек, установка парковых светильников

Проблемы общественной территории:

Междворовое пространство за домом № 3а по ул. Мира не благоустроено

Проектом предусмотрено:

- Устройство пешеходных дорожек.
- Восстановление асфальтобетонного покрытия существующих дорожек.
- Установка парковых светильников

Задачи, которые могут быть решены при реализации дизайн-проекта:

- Создание комфортных условий для проживания населения города.
- Формирование удобного и востребованного людьми общественного пространства.
- Обеспечение безопасности пешеходов.

ТЕХНИКО-ЭКОНОМИЧЕСКИЕ ПОКАЗАТЕЛИ

1. Площадь территории благоустройства – 1,26 га
2. Площадь тротуаров, дорожек и площадок – 356 м²
3. Восстановление благоустройства территории – 1 м от края тротуара

Изм.	Кол. уч.	Лист	№ док.	Подп.	Дата			
						Дизайн-проект		
						Благоустройство междворовой территории за домом № 3а по ул. Мира в г. Мирный Архангельской области		
						Стадия	Лист	Листов
							1	
						Общие данные (начало)		МУ "Управление муниципального имущества, строительства и городского хозяйства"

ВЕДОМОСТЬ РАБОЧИХ ЧЕРТЕЖЕЙ ОСНОВНОГО КОМПЛЕКТА

Лист	Наименование	Примечание
1	Общие данные (начало)	
2	Общие данные (окончание)	
3	Ситуационная схема	
4	Фотофиксация территории	
5	План благоустройства территории	

ВЕДОМОСТЬ ТРОТУАРОВ, ДОРОЖЕК И ПЛОЩАДОК

Поз.	Наименование	Тип	Площади покрытия, м ²	Примечание
	Асфальтобетонное покрытие тротуара	1	356,0	-

ВЕДОМОСТЬ ЖИЛЫХ И ОБЩЕСТВЕННЫХ ЗДАНИЙ И СООРУЖЕНИЙ

Номер по плану	Наименование и обозначение	Этажность	Количество			Площадь, м ²				Строительный объем, м ³	
			Зданий	Квартир		Застройки		Общая приведенная или рабочая		Здания	Всего
				Здания	Всего	Здания	Всего	Здания	Всего		
1	Детский сад № 7	2	1	-	-	-	-	-	-	-	-
2	Степанченко 12	5	1	-	-	-	-	-	-	-	-
3	Степанченко 12а	5	1	-	-	-	-	-	-	-	-
4	Степанченко 12б	5	1	-	-	-	-	-	-	-	-
5	Мира 3А	5	1	-	-	-	-	-	-	-	-
6	Мира 5А	5	1	-	-	-	-	-	-	-	-



						Дизайн-проект					
						Благоустройство междворовой территории за домом № 3а по ул. Мира в г. Мирный Архангельской области					
Изм.	Кол. уч.	Лист	№ док.	Подп.	Дата				Стадия	Лист	Листов
										2	
						Общие данные (окончание)			МУ "Управление муниципального имущества, строительства и городского хозяйства"		

ФОТОФИКСАЦИЯ ТЕРРИТОРИИ

Междворовая территория за домом № 3а по ул. Мира
в г. Мирный Архангельской области



ПЛАН БЛАГОУСТРОЙСТВА ТЕРРИТОРИИ
Междворовая территория за домом № 3а по ул. Мира в г. Мирный Архангельской области

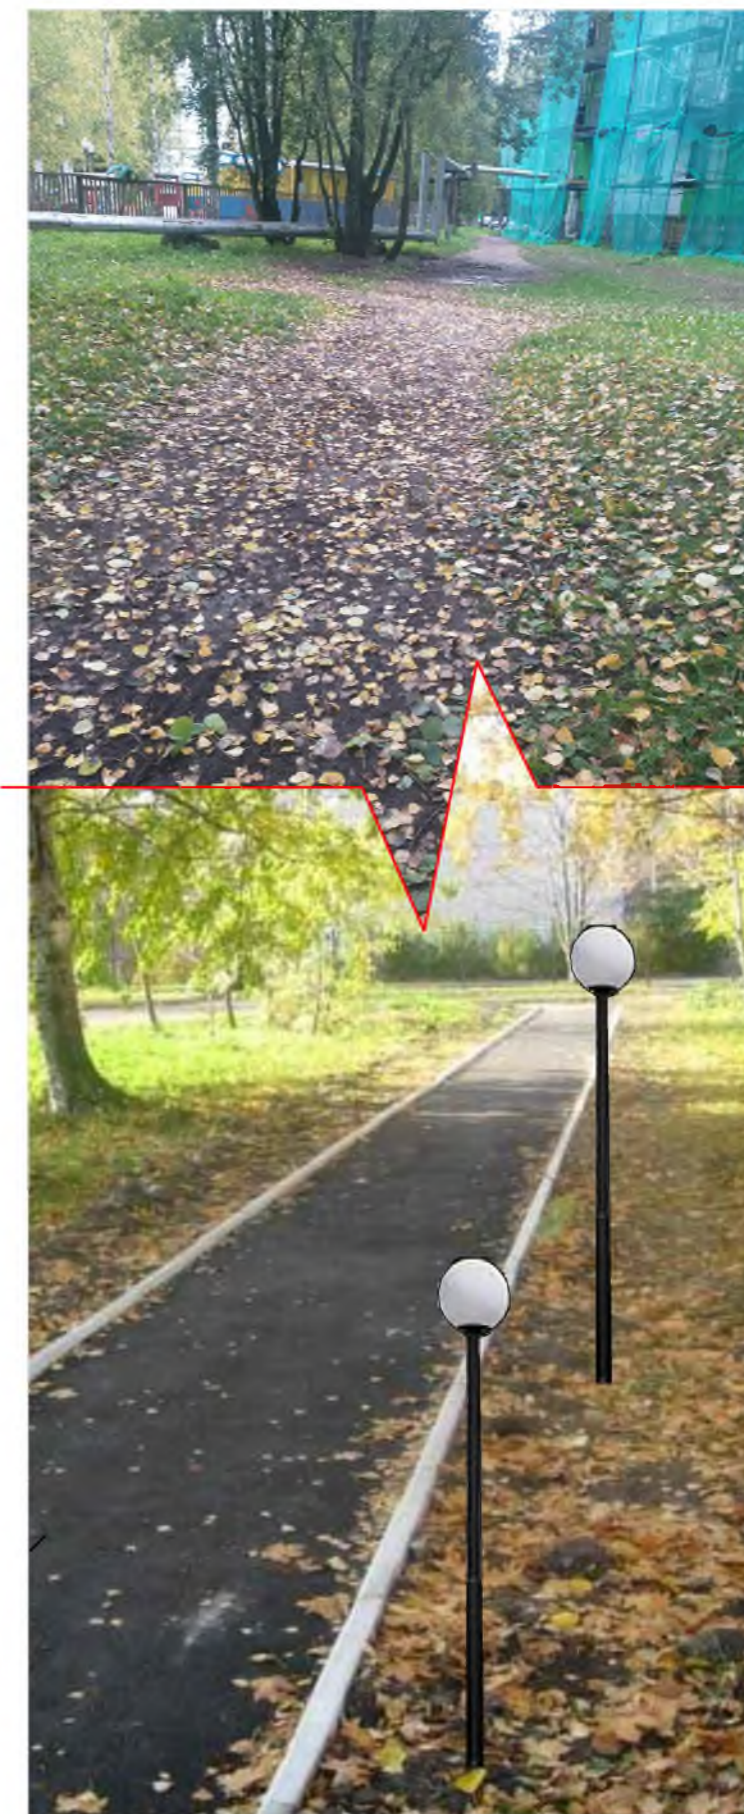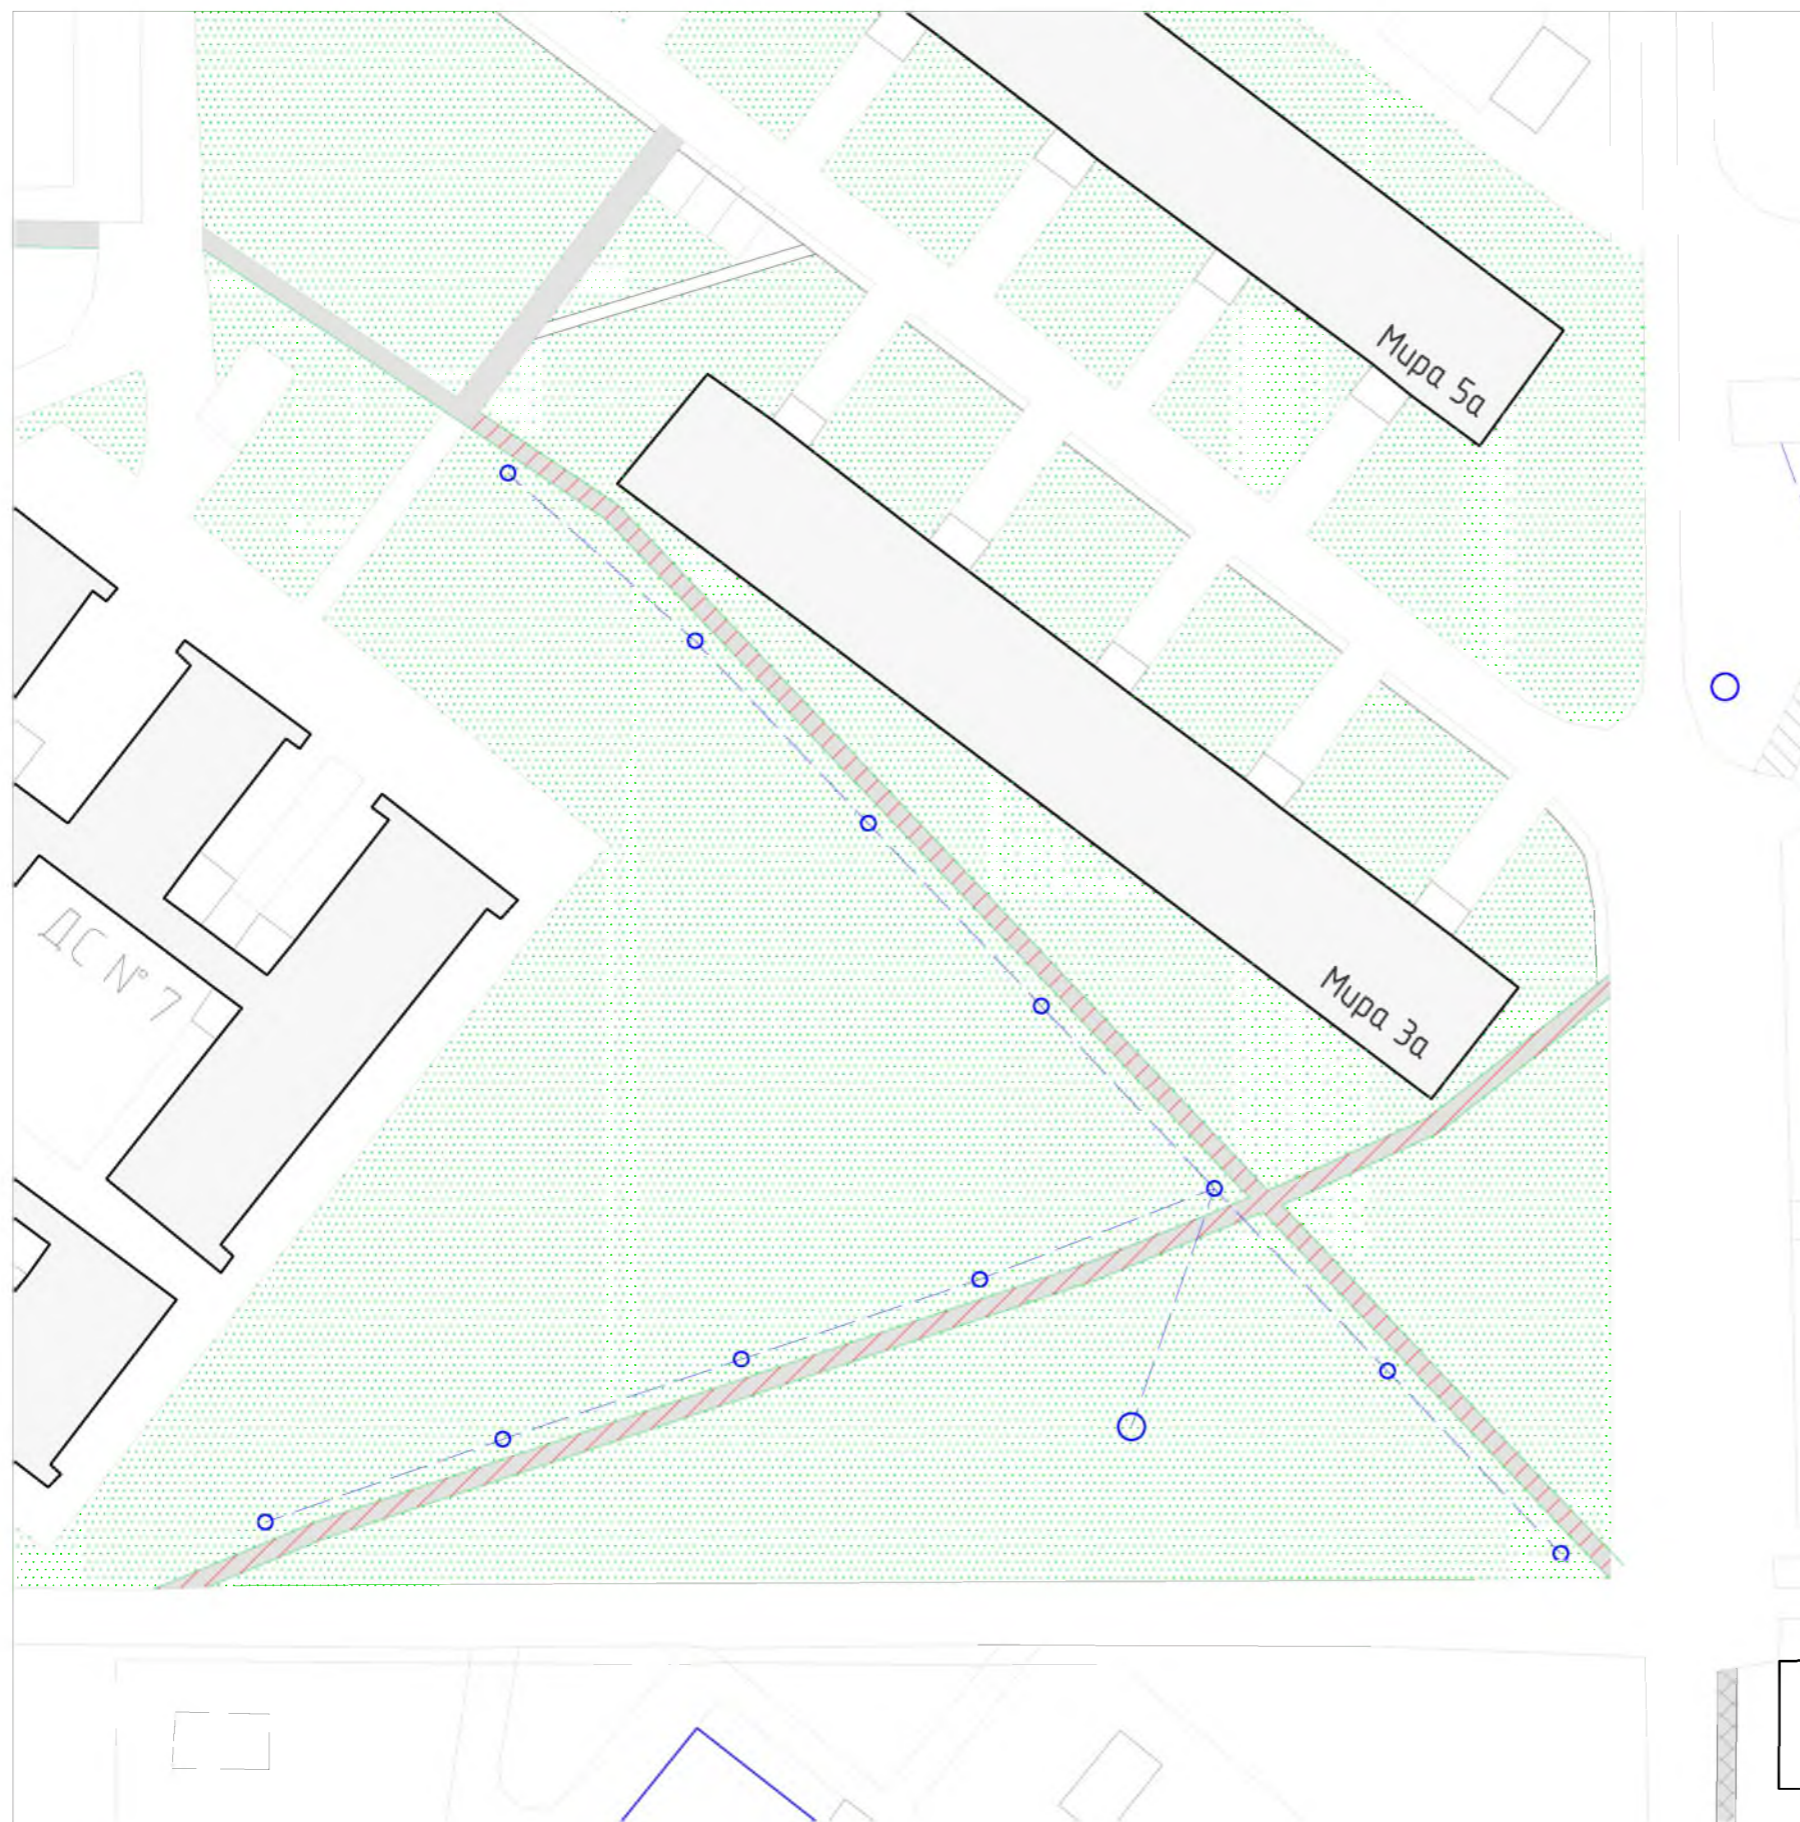

/// - Дорожка асфальтобетонная

○ - Светильник парковый "Шар"