

Утверждаю:  
Заместитель главы Мирного –  
Начальник Муниципального учреждения  
«Управление муниципального имущества,  
строительства и городского хозяйства  
администрации Мирного»

*В.П. Соловьев*  
\_\_\_\_\_ В.П. Соловьев

\_\_\_\_\_ 2021 года



## ДИЗАЙН – ПРОЕКТ

Обустройство городского парка «Дружба»

в г. Мирный Архангельской области

## ПОЯСНИТЕЛЬНАЯ ЗАПИСКА

### Описание площадки

Дизайн –проект выполнен для общественной территории в городском парке “Дружба” в г. Мирный Архангельской области.

Городской парк “Дружба” занимает площадь 25 355 м<sup>2</sup>. Благоустройство городского парка в части установки парковых опор, кованых скамеек и урн и ремонта покрытия тротуаров осуществлялось в 2017 году.

Городской парк “Дружба” условно разделен на две части аквапарком “Спутник”. В правой части городского парка расположена детская площадка, в левой части – пешеходная зона с коваными лавками. К территории городского парка примыкает земельный участок реконструируемого бассейна “Звезда”.

В частности соседством со спортивными объектами обусловлено то, что Городской парк “Дружба” является центром притяжения населения города, занимающегося активными видами спорта (роллеры, скейт-бордисты, велосипедисты).

Проектом предусмотрено устройство спортивной площадки с размещением на ней оборудования воркаут в левой части городского парка “Дружба”.

### Проблемы общественной территории:

Отсутствие спортивных площадок в городе

### Проектом предусмотрено:

- Устройство современного синтетического покрытия спортивной площадки.
- Установка спортивного оборудования – воркаут, тренажеров и спортивной площадки

### Задачи, которые могут быть решены при реализации дизайн-проекта:

- Создание комфортных условий для занятий спортом населения города.
- Формирование удобного и востребованного людьми общественного пространства.

### ТЕХНИКО-ЭКОНОМИЧЕСКИЕ ПОКАЗАТЕЛИ

1. Площадь спортивной площадки Воркаут – 166 м<sup>2</sup>
2. Площадь спортивной площадки под тренажеры – 100 м<sup>2</sup>
3. Площадь спортивной площадки под “Сферу” – 52 м<sup>2</sup>
4. Озеленение территории – 59 м<sup>2</sup>

Изм.	Кол. уч.	Лист	№ док.	Подп.	Дата			
						Дизайн-проект		
						Благоустройство городского парка “Дружба” в г. Мирный Архангельской области		
						Стадия	Лист	Листов
							1	
						Общие данные (начало)		МУ “Управление муниципального имущества, строительства и городского хозяйства”

ВЕДОМОСТЬ РАБОЧИХ ЧЕРТЕЖЕЙ ОСНОВНОГО КОМПЛЕКТА

Лист	Наименование	Примечание
1	Общие данные (начало)	
2	Общие данные (окончание)	
3	Ситуационная схема	
4	Фотофиксация территории	
5	План благоустройства территории	
6	Примечания	на 4 л.

ВЕДОМОСТЬ ТРОТУАРОВ, ДОРОЖЕК И ПЛОЩАДОК

Поз.	Наименование	Тип	Площади покрытия, м <sup>2</sup>	Примечание
	Спортивная площадка "Воркаут"	1	166,0	БР100.20.8 - 51 м
	Спортивная площадка под размещение тренажеров	1	100,0	БР100.20.8 - 40 м
	Спортивный комплекс Сфера	1	52,0	БР100.20.8 - 25 м

ВЕДОМОСТЬ ЖИЛЫХ И ОБЩЕСТВЕННЫХ ЗДАНИЙ И СООРУЖЕНИЙ

Номер по плану	Наименование и обозначение	Этажность	Количество			Площадь, м <sup>2</sup>				Строительный объем, м <sup>3</sup>	
			Зданий	Квартир		Застройки		Общая приведенная или рабочая		Здания	Всего
				Здания	Всего	Здания	Всего	Здания	Всего		
1	Акбалапарк "Спутник"	2	1	-	-	-	-	-	-	-	-

Дизайн-проект

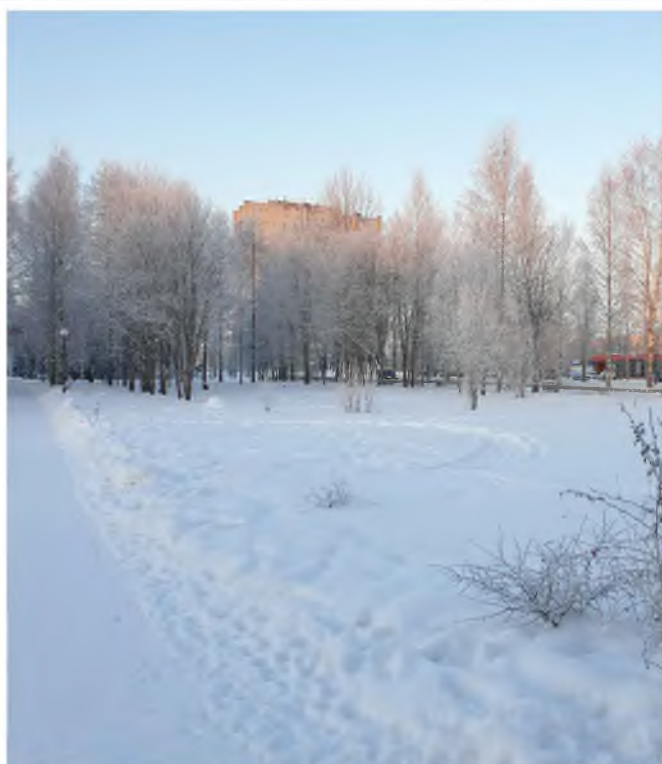
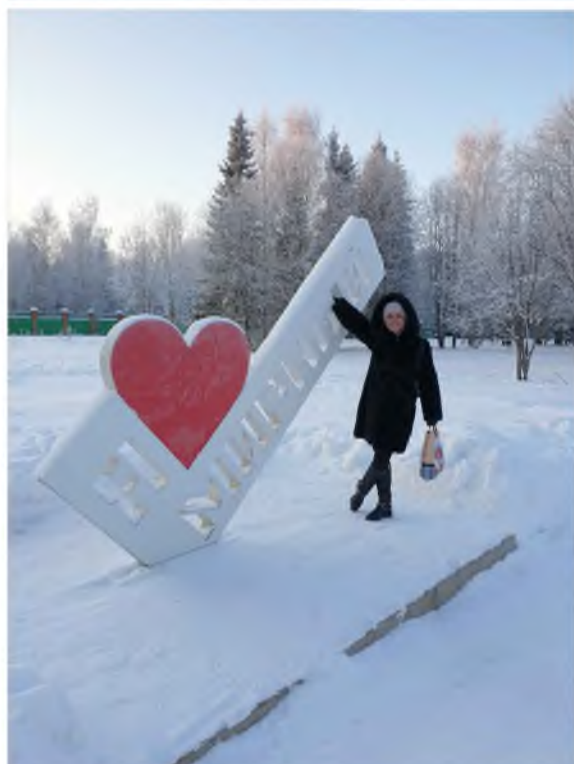
Благоустройство городского парка "Дружба"  
в г. Мирный Архангельской области

Изм.	Кол. уч.	Лист	№ док.	Подп.	Дата	Стадия	Лист	Листов
							2	
						Общие данные (окончание)		
						МУ "Управление муниципального имущества, строительства и городского хозяйства"		

СИТУАЦИОННАЯ СХЕМА  
Городской парк "Дружба"  
в г. Мирный Архангельской области

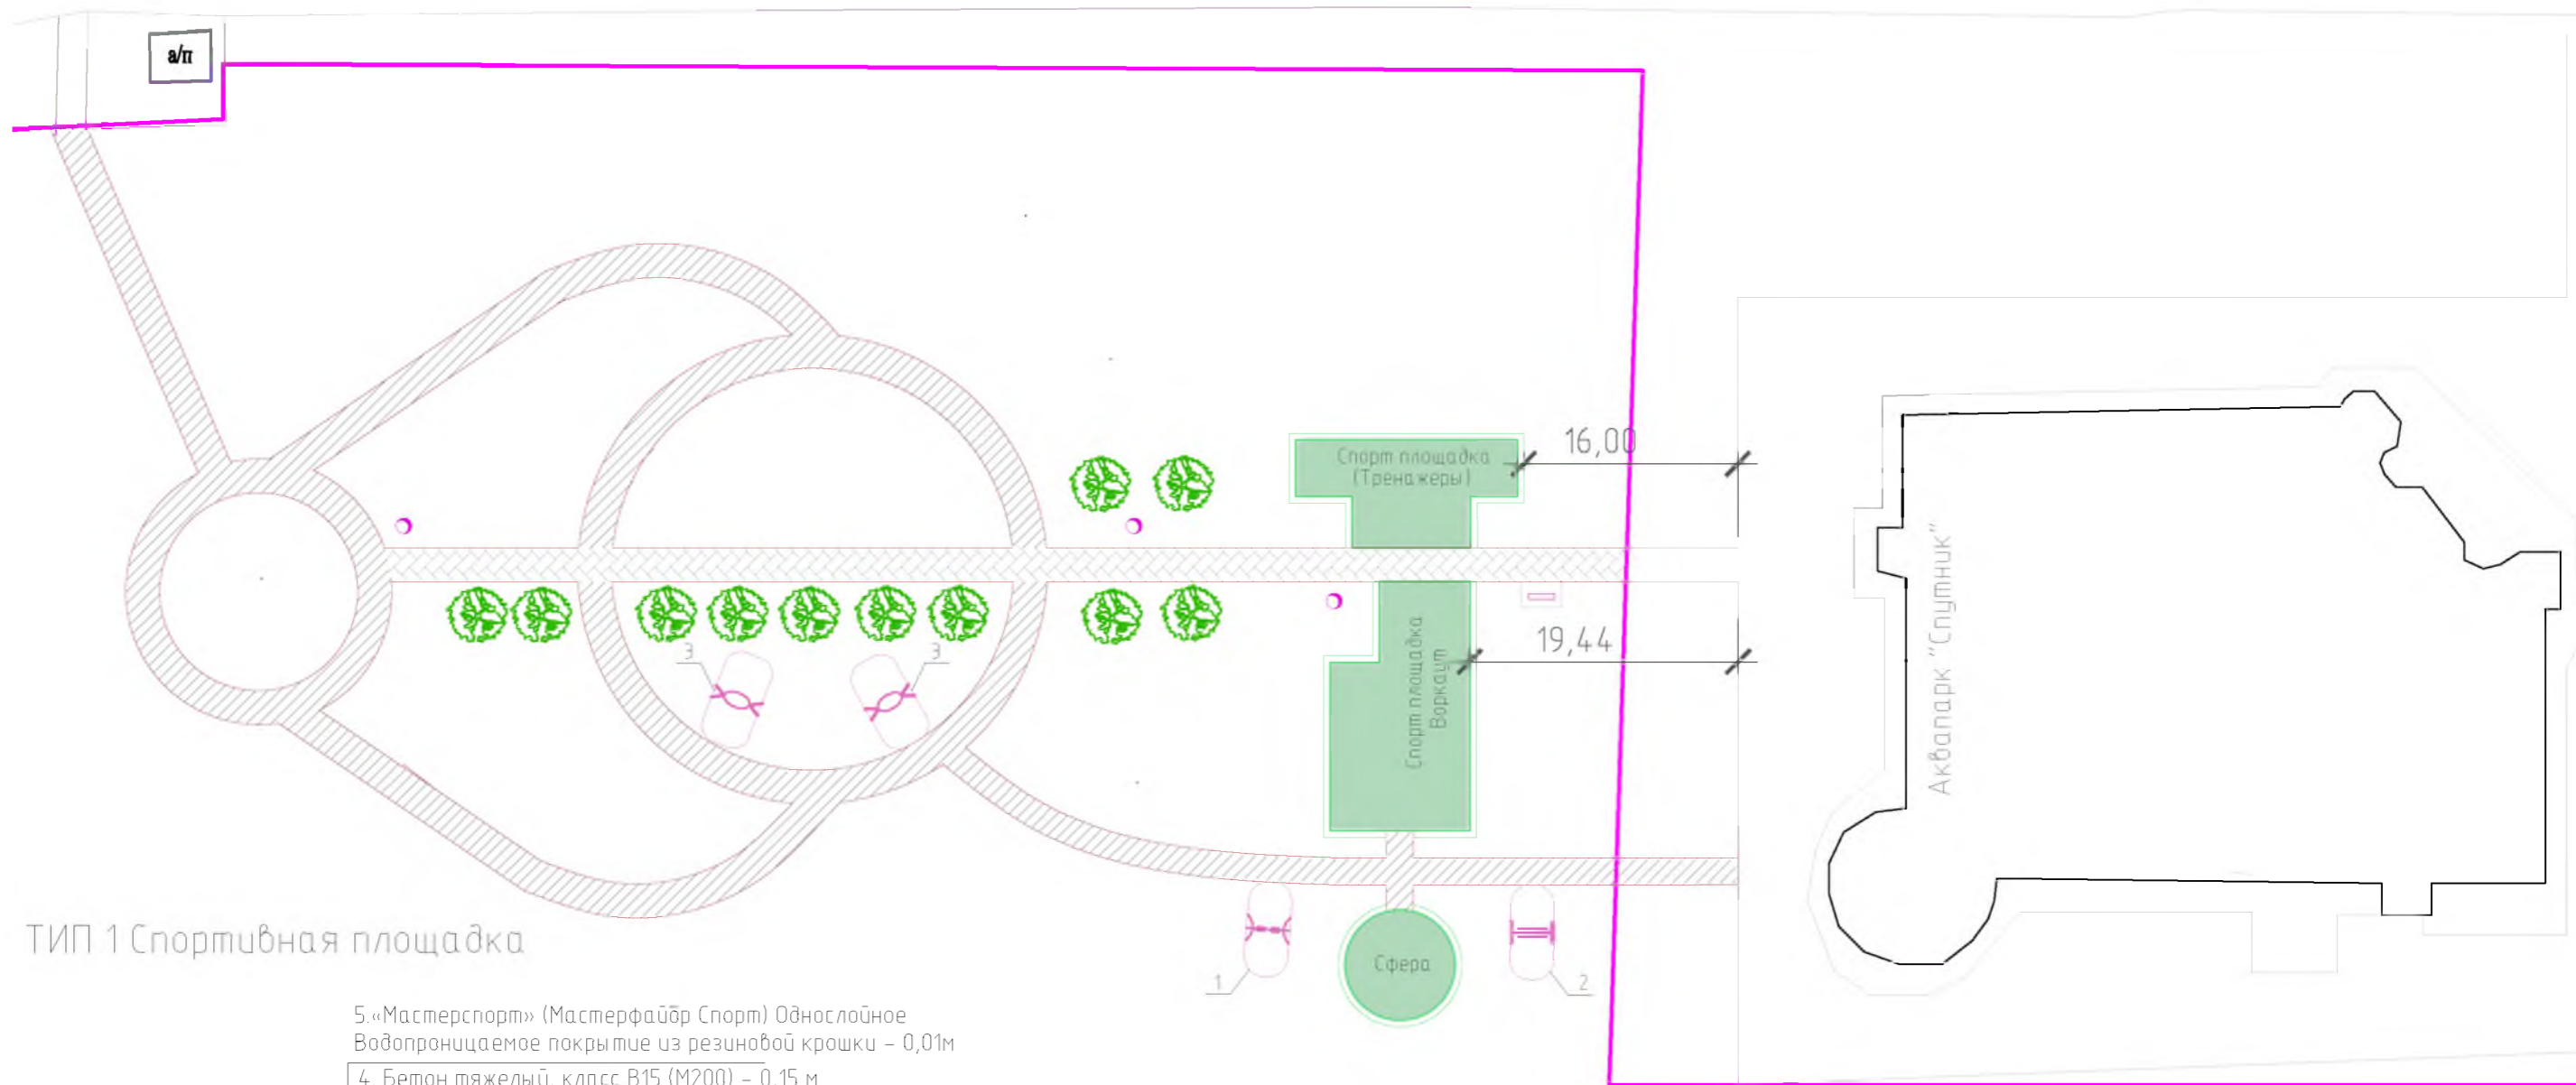


ФОТОФИКСАЦИЯ ТЕРРИТОРИИ



Городской парк "Дружба" в г. Мирный Архангельской области

ул. Ленина

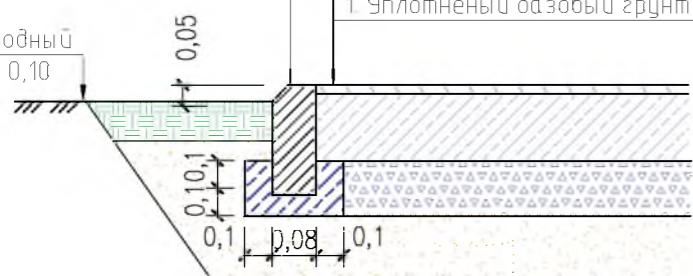


ТИП 1 Спортивная площадка

- 5. «Мастерспорт» (Мастерфайбр Спорт) Однослойное Водонепроницаемое покрытие из резиновой крошки – 0,01м
- 4. Бетон тяжелый, класс В15 (М200) – 0,15 м  
ГОСТ 26633-2015
- 3. Щебеночная смесь – 0,10м  
ГОСТ 25607-94
- 2. Песок средней крупности – 0,10 м  
по ГОСТ 8736-2014
- 1. Уплотненный базовый грунт

Бордюрный камень БР 100.20.8  
Основание – бетон В7,5 – 0,2 м

Плодородный  
слой – 0,10



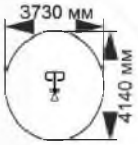

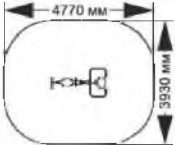

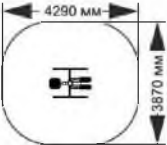

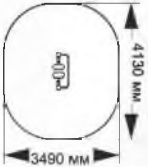

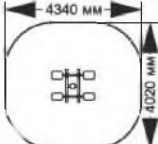

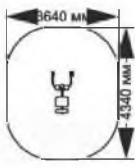

Акбалак "Спутник"

Сфера

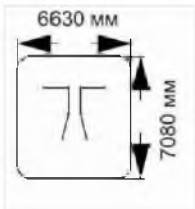

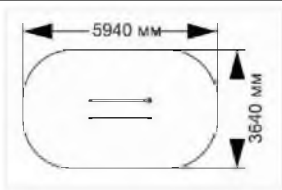

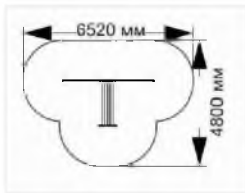

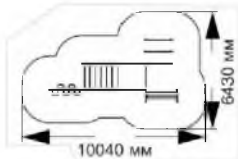

— граница участка

При реализации работ по благоустройству обеспечить беспрепятственное, безопасное и удобное передвижение маломобильных групп населения по парковой территории.

Ведомость малых архитектурных форм и переносимых изделий для спортивной площадки с тренажерами

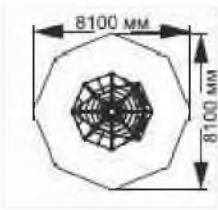
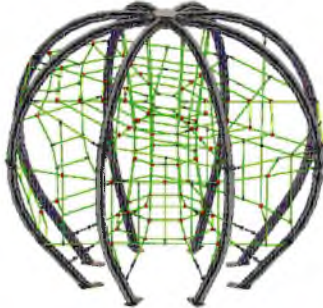
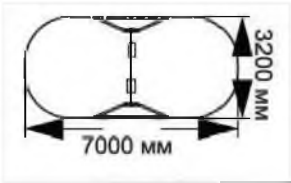

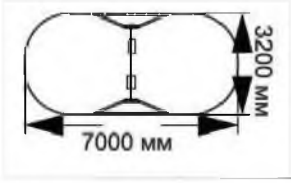

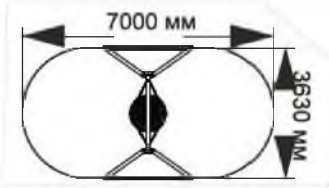

Номер	Наименование	Код	Схема установки	Изделие	Шт
1	Тренажер уличный	18-023			1
2	Тренажер уличный	18-018			1
3	Тренажер уличный	18-016			1
4	Тренажер уличный	18-009			1
5	Тренажер уличный	18-010			1
6	Тренажер уличный	18-011			1

Ведомость малых архитектурных форм и переносимых изделий  
для спортивной площадки воркаут

Номер	Наименование	Код	Схема установки	Изделие	Шт
1	Воркаут	21-024			1
2	Воркаут	21-050			1
3	Воркаут	21-077			1
4	Воркаут	21-012			1

Уличные тренажеры и оборудование для воркаута представлено ООО "Мастерфайбр"

Ведомость малых архитектурных форм и переносимых изделий  
для спортивной площадки и парковой территории

Номер	Наименование	Код	Схема установки	Изделие	Шт
1	Спортивный комплекс "Сфера"	4-067			1
2	Качели	6-021			1
2	Качели	6-022			1
3	Качели	6-040			2

Уличные тренажеры и оборудование для воркаута представлено ООО "Мастерфайбр"

Схема размещения оборудования на спортивных площадках

