



общественная территория по ул. Советская
в г. Мирный Архангельской области»

7. Мощност и ялнати мого ялнати

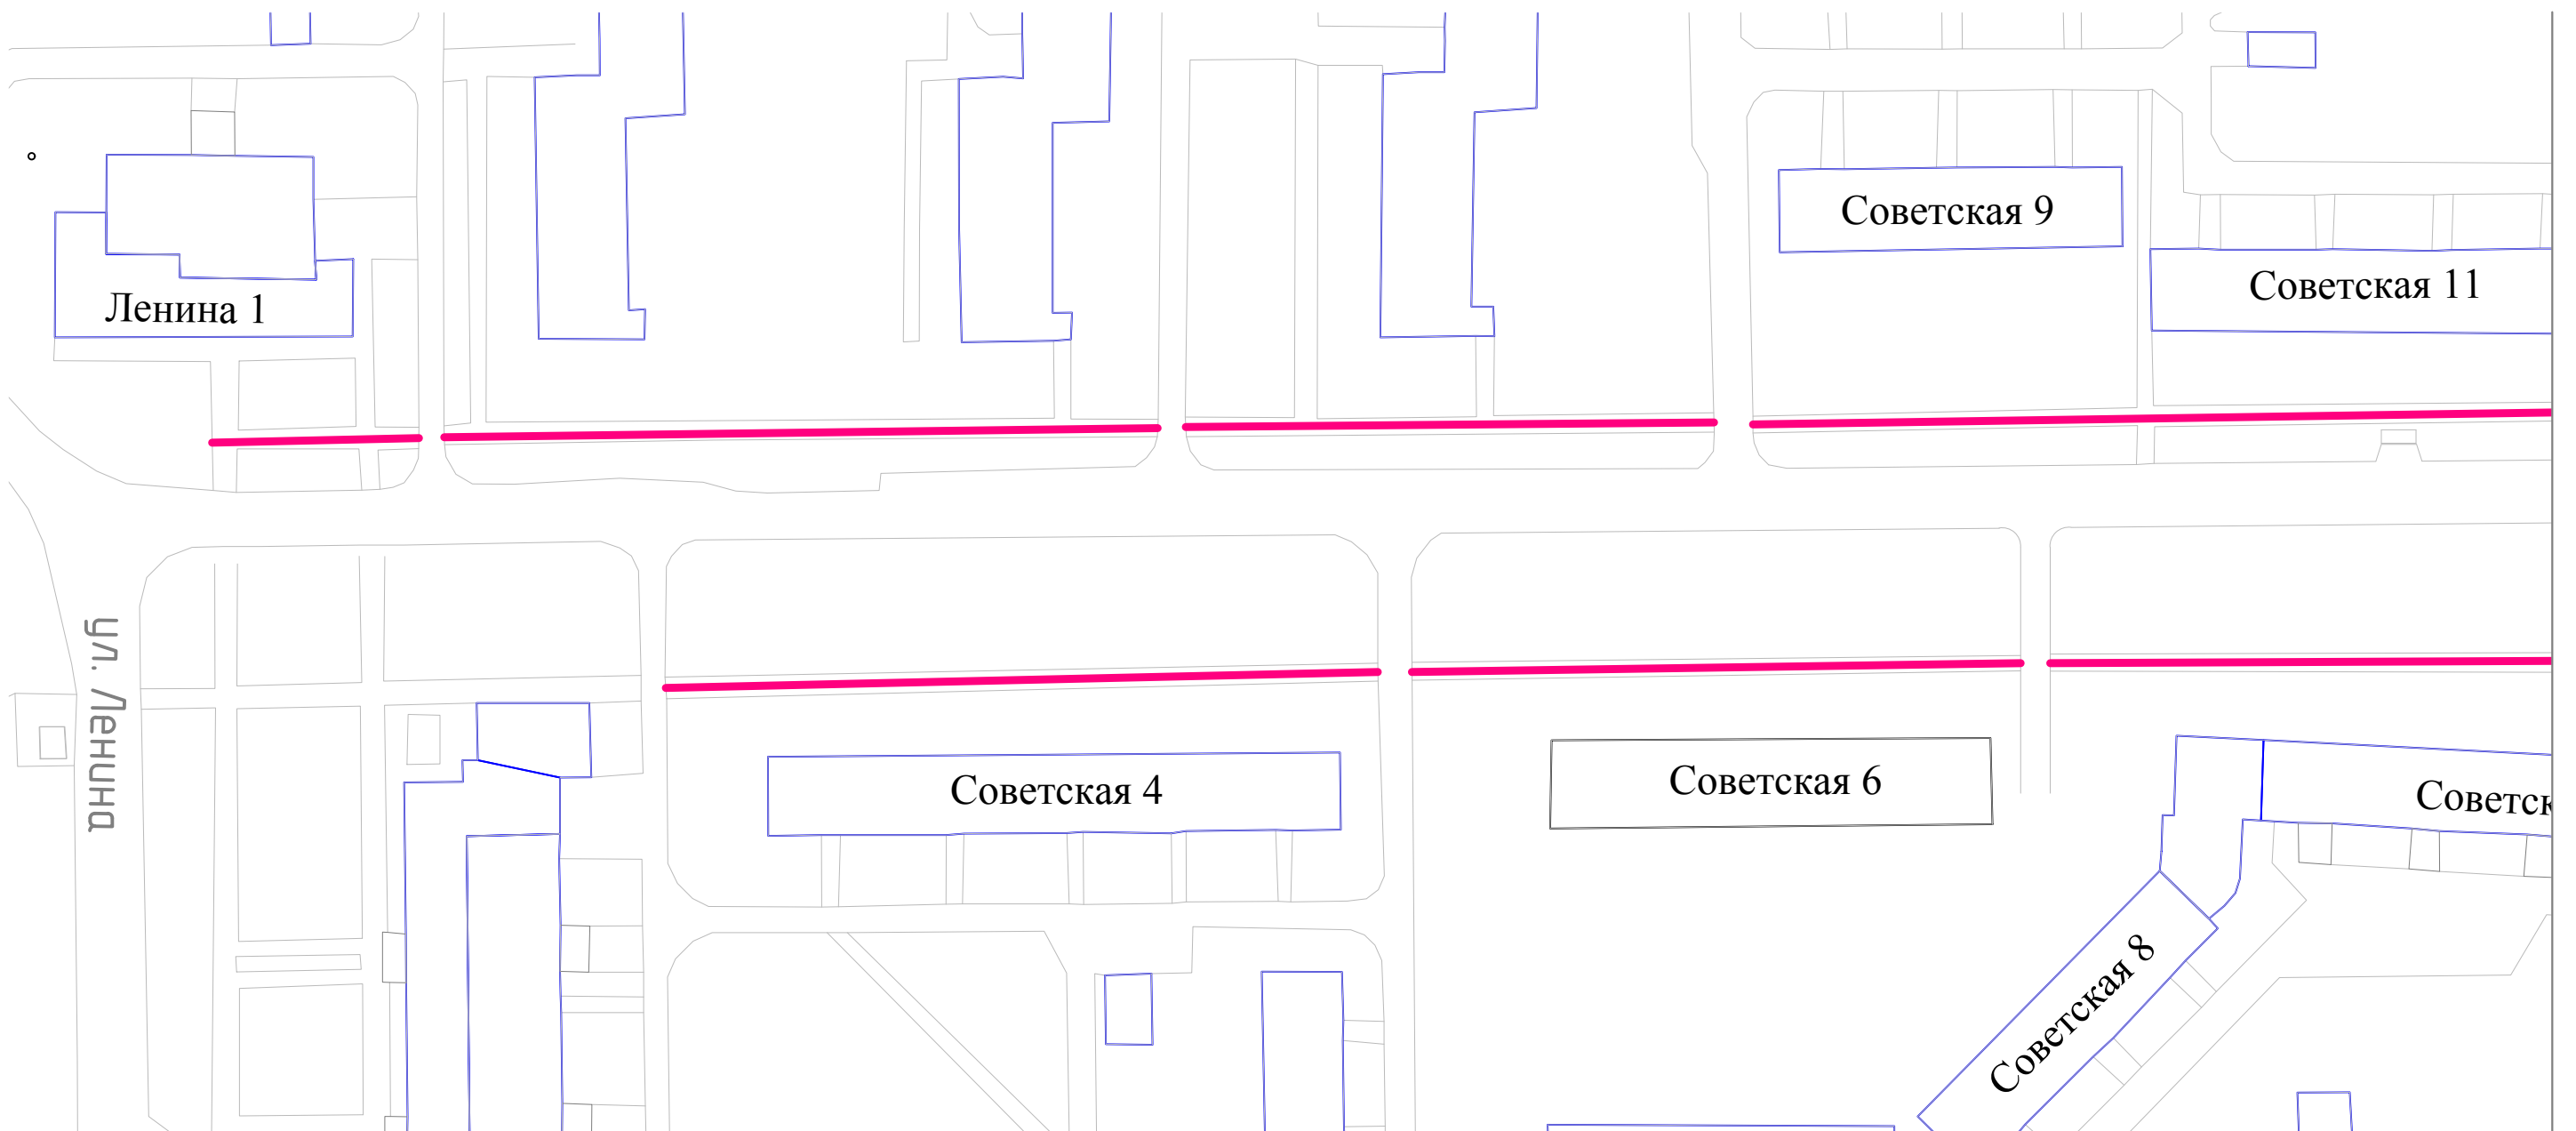

Линия совмещения с листом 1

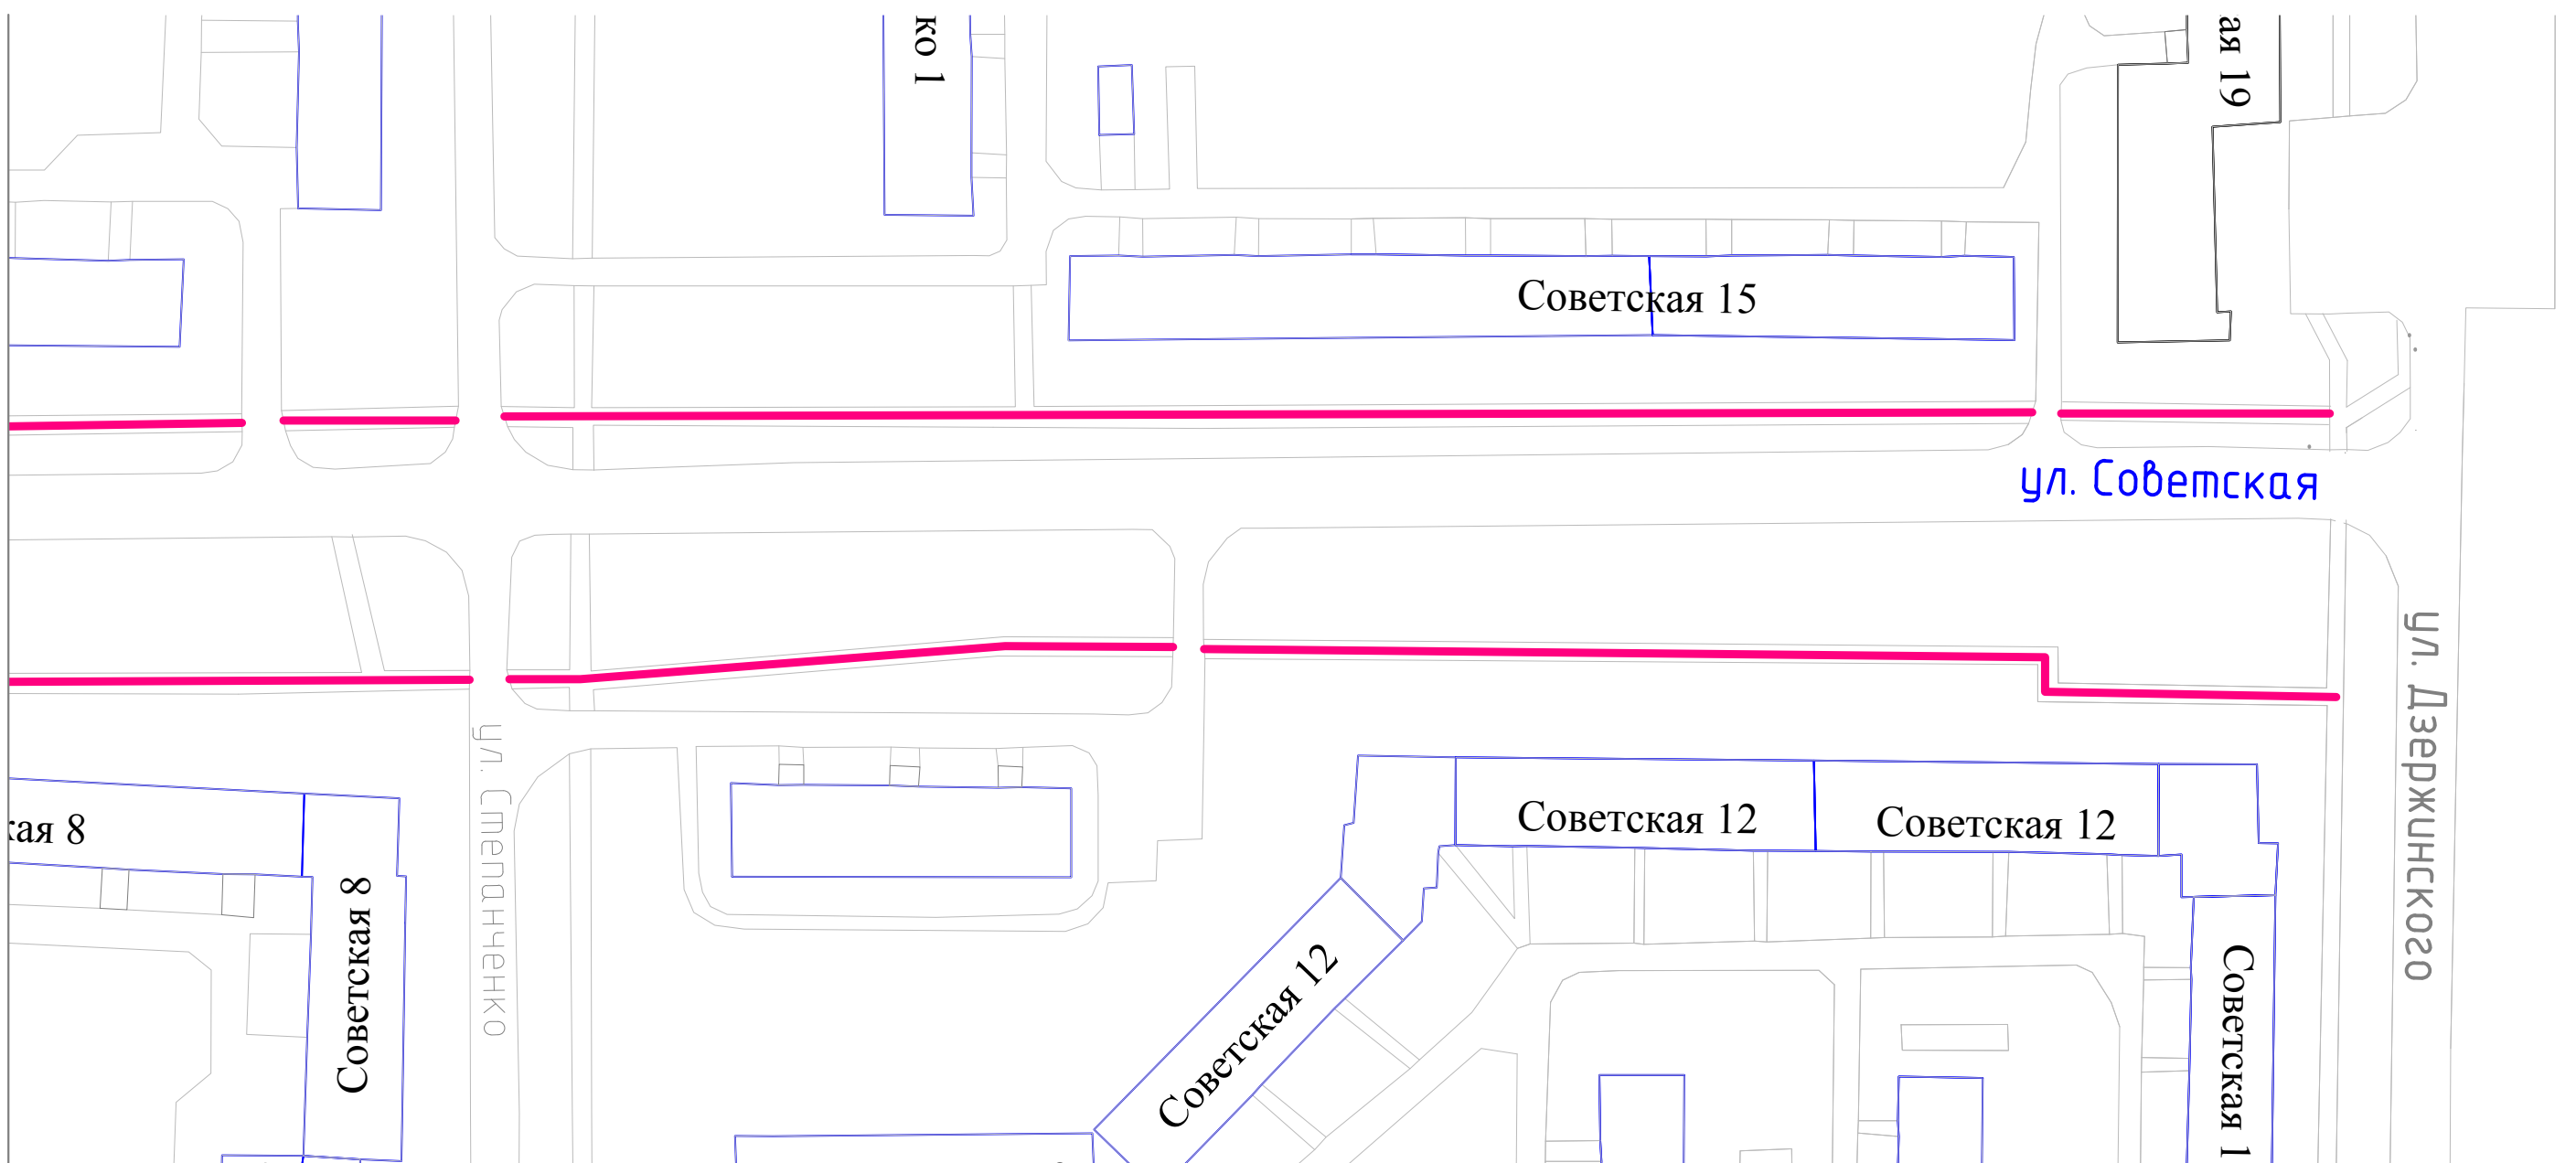

— участки тротуара, подлежащие восстановлению