


СХЕМА РАЗМЕЩЕНИЯ РЕКЛАМНЫХ КОНСТРУКЦИЙ
НА ТЕРРИТОРИИ ГОРОДСКОГО ОКРУГА
АРХАНГЕЛЬСКОЙ ОБЛАСТИ "МИРНЫЙ"
М 1:10000

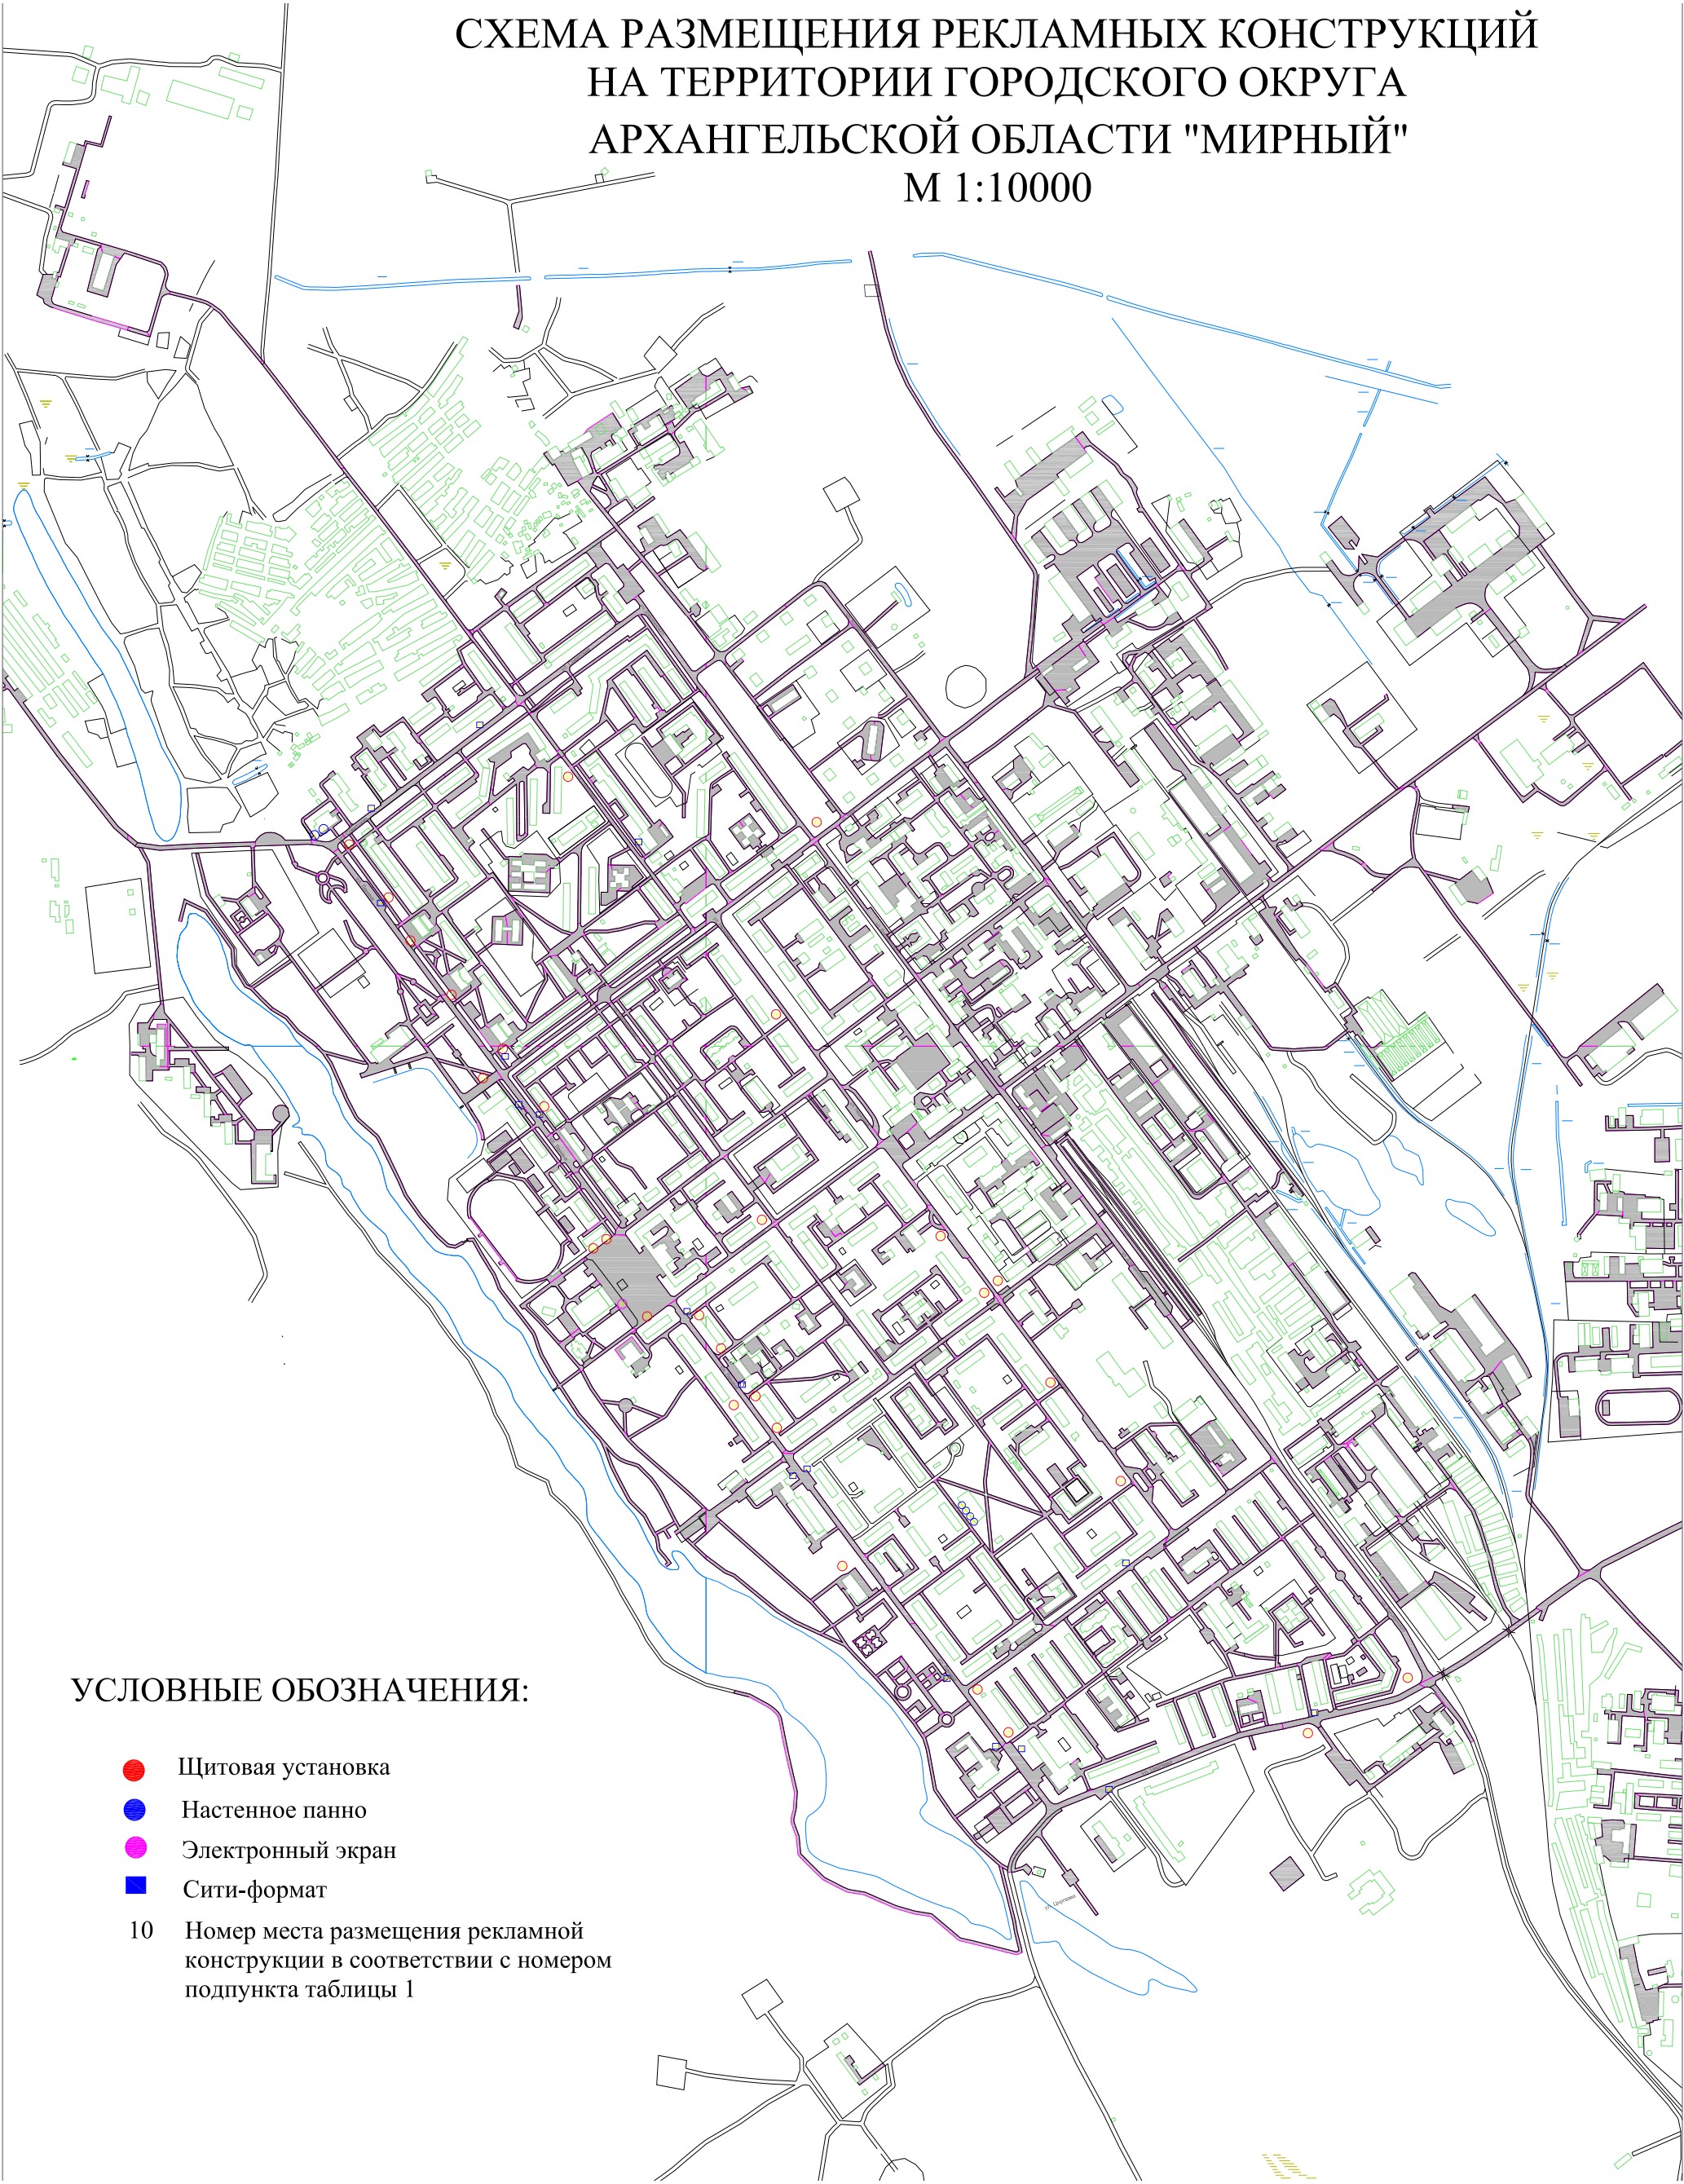

УСЛОВНЫЕ ОБОЗНАЧЕНИЯ:

- Щитовая установка
 - Настенное панно
 - Электронный экран
 - Сити-формат
- | | |
|----|---|
| 10 | Номер места размещения рекламной конструкции в соответствии с номером подпункта таблицы 1 |
|----|---|