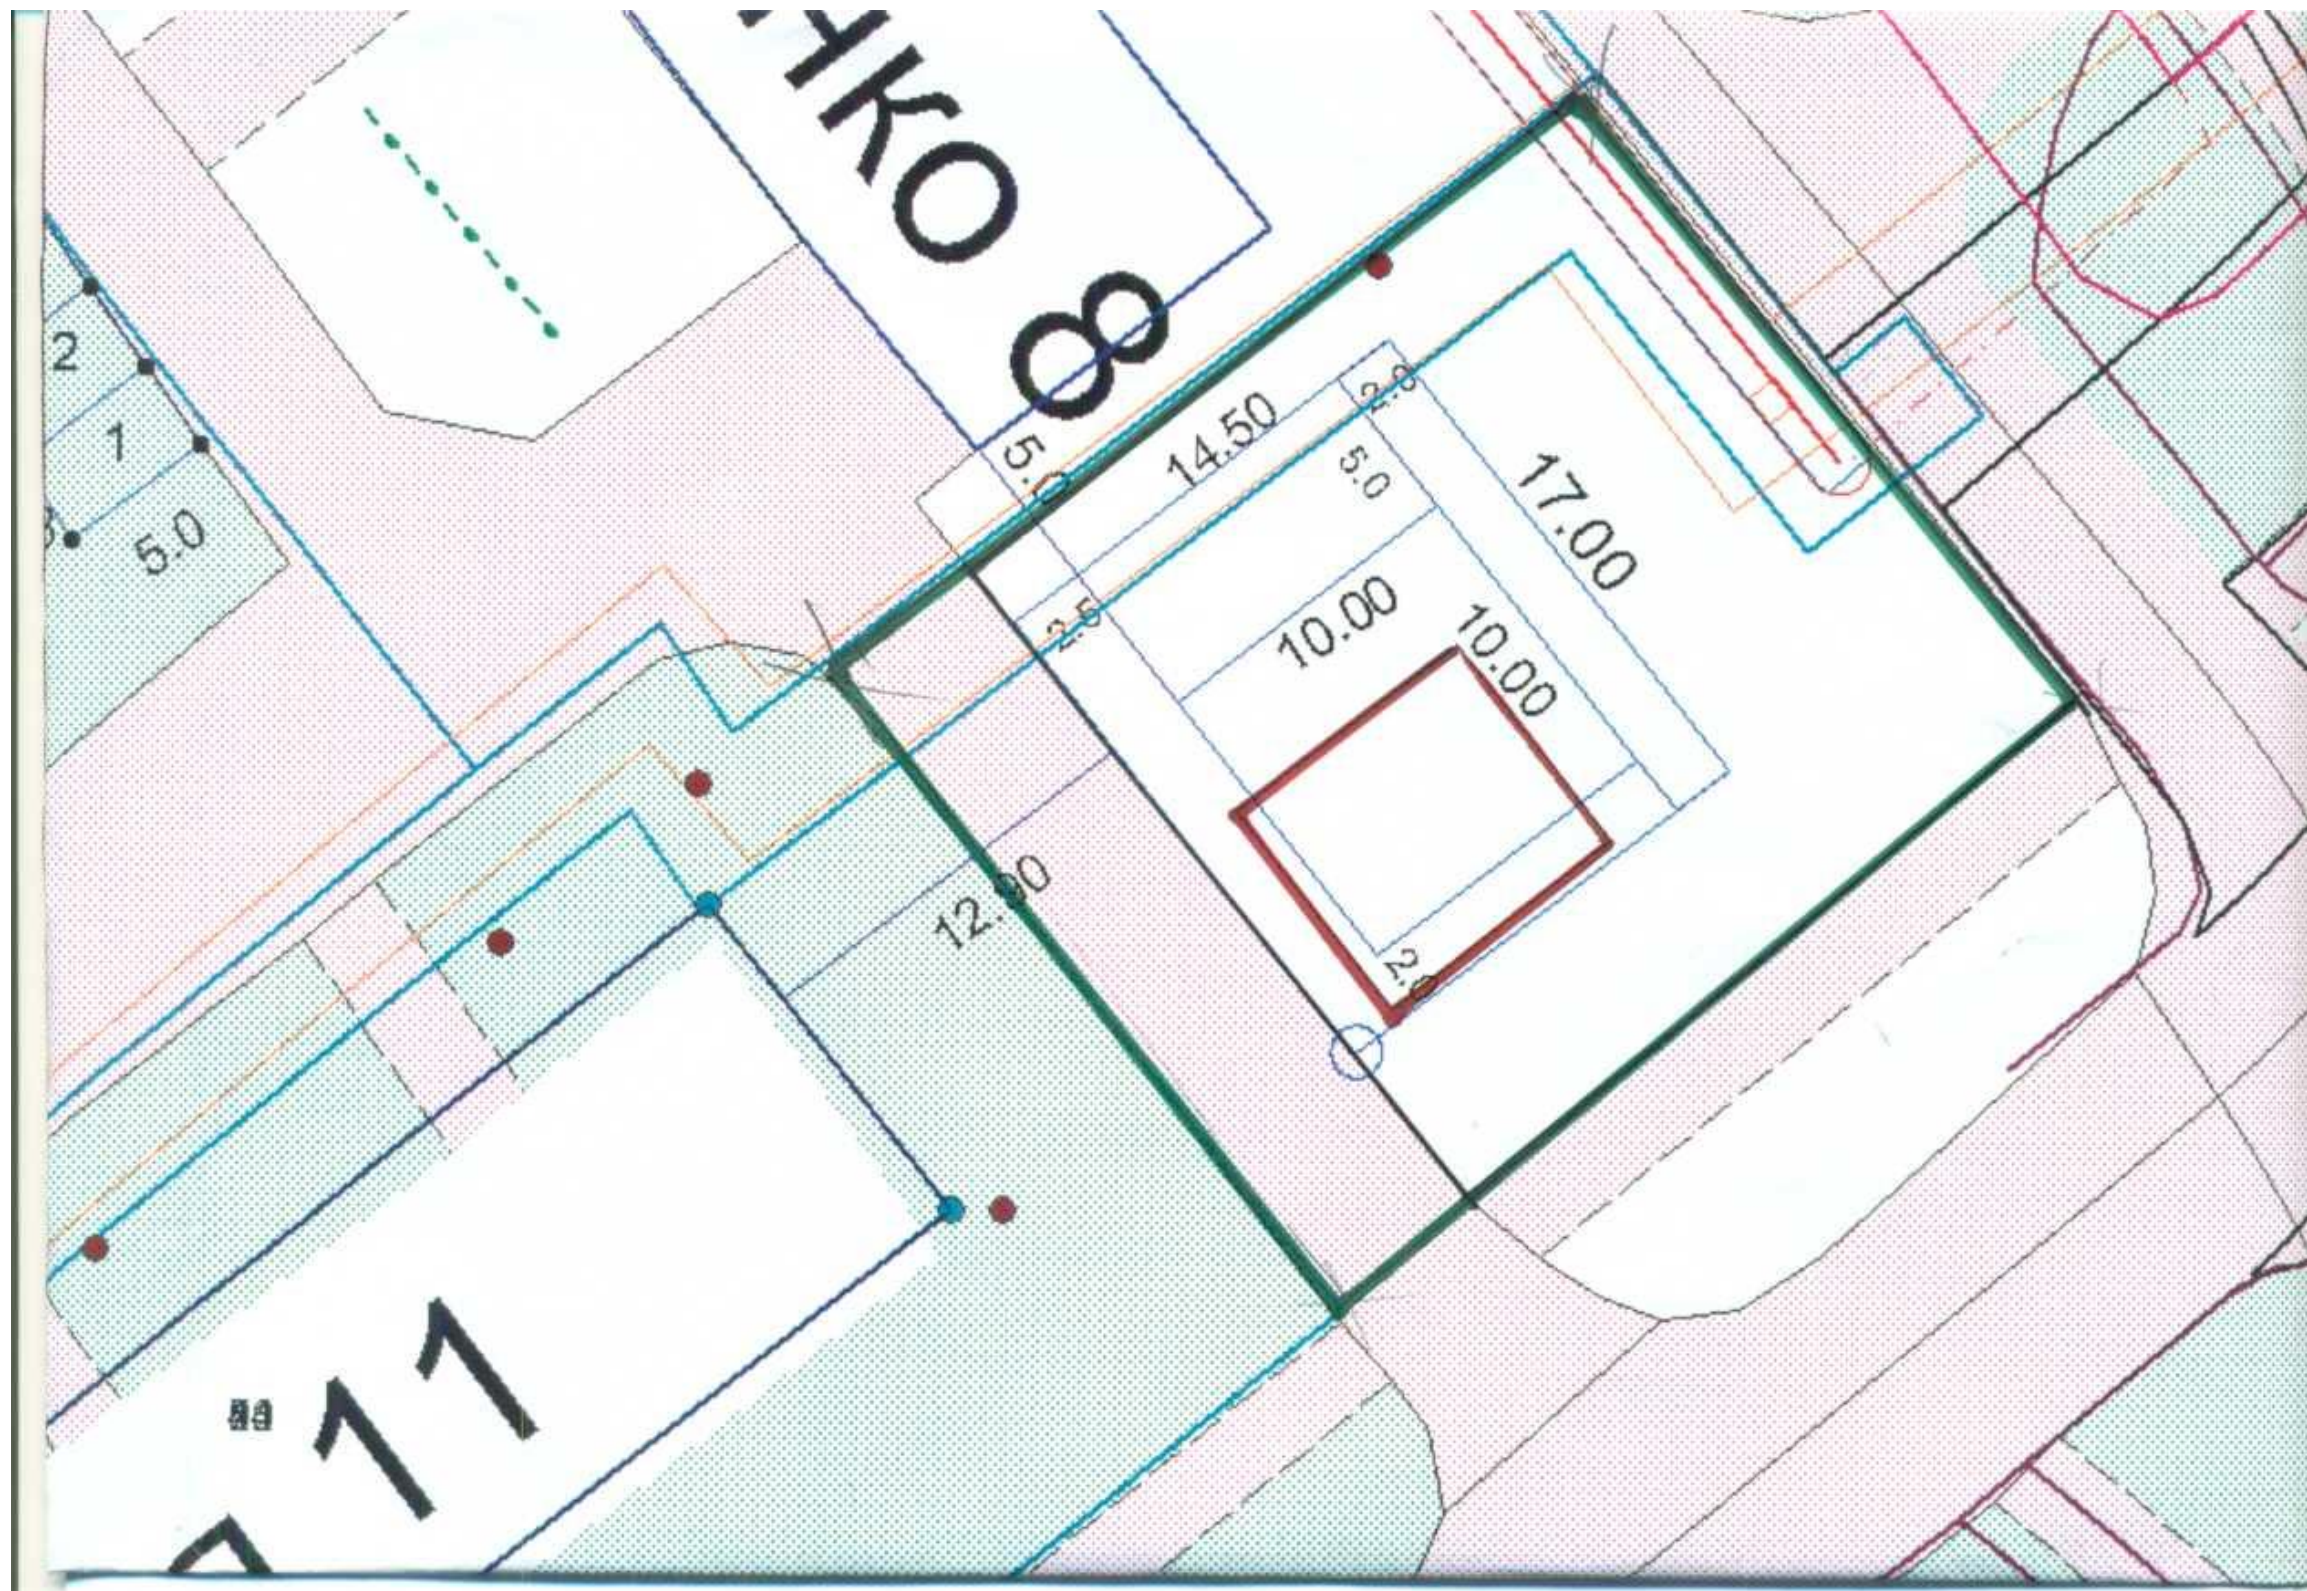


II. Графическая часть

— - контур соответствующего здания, строения, сооружения или границы земельного участка, в отношении которого устанавливается прилегающая территория (цвет красный)

— - границы прилегающей территории (цвет зеленый)