


II. Графическая часть

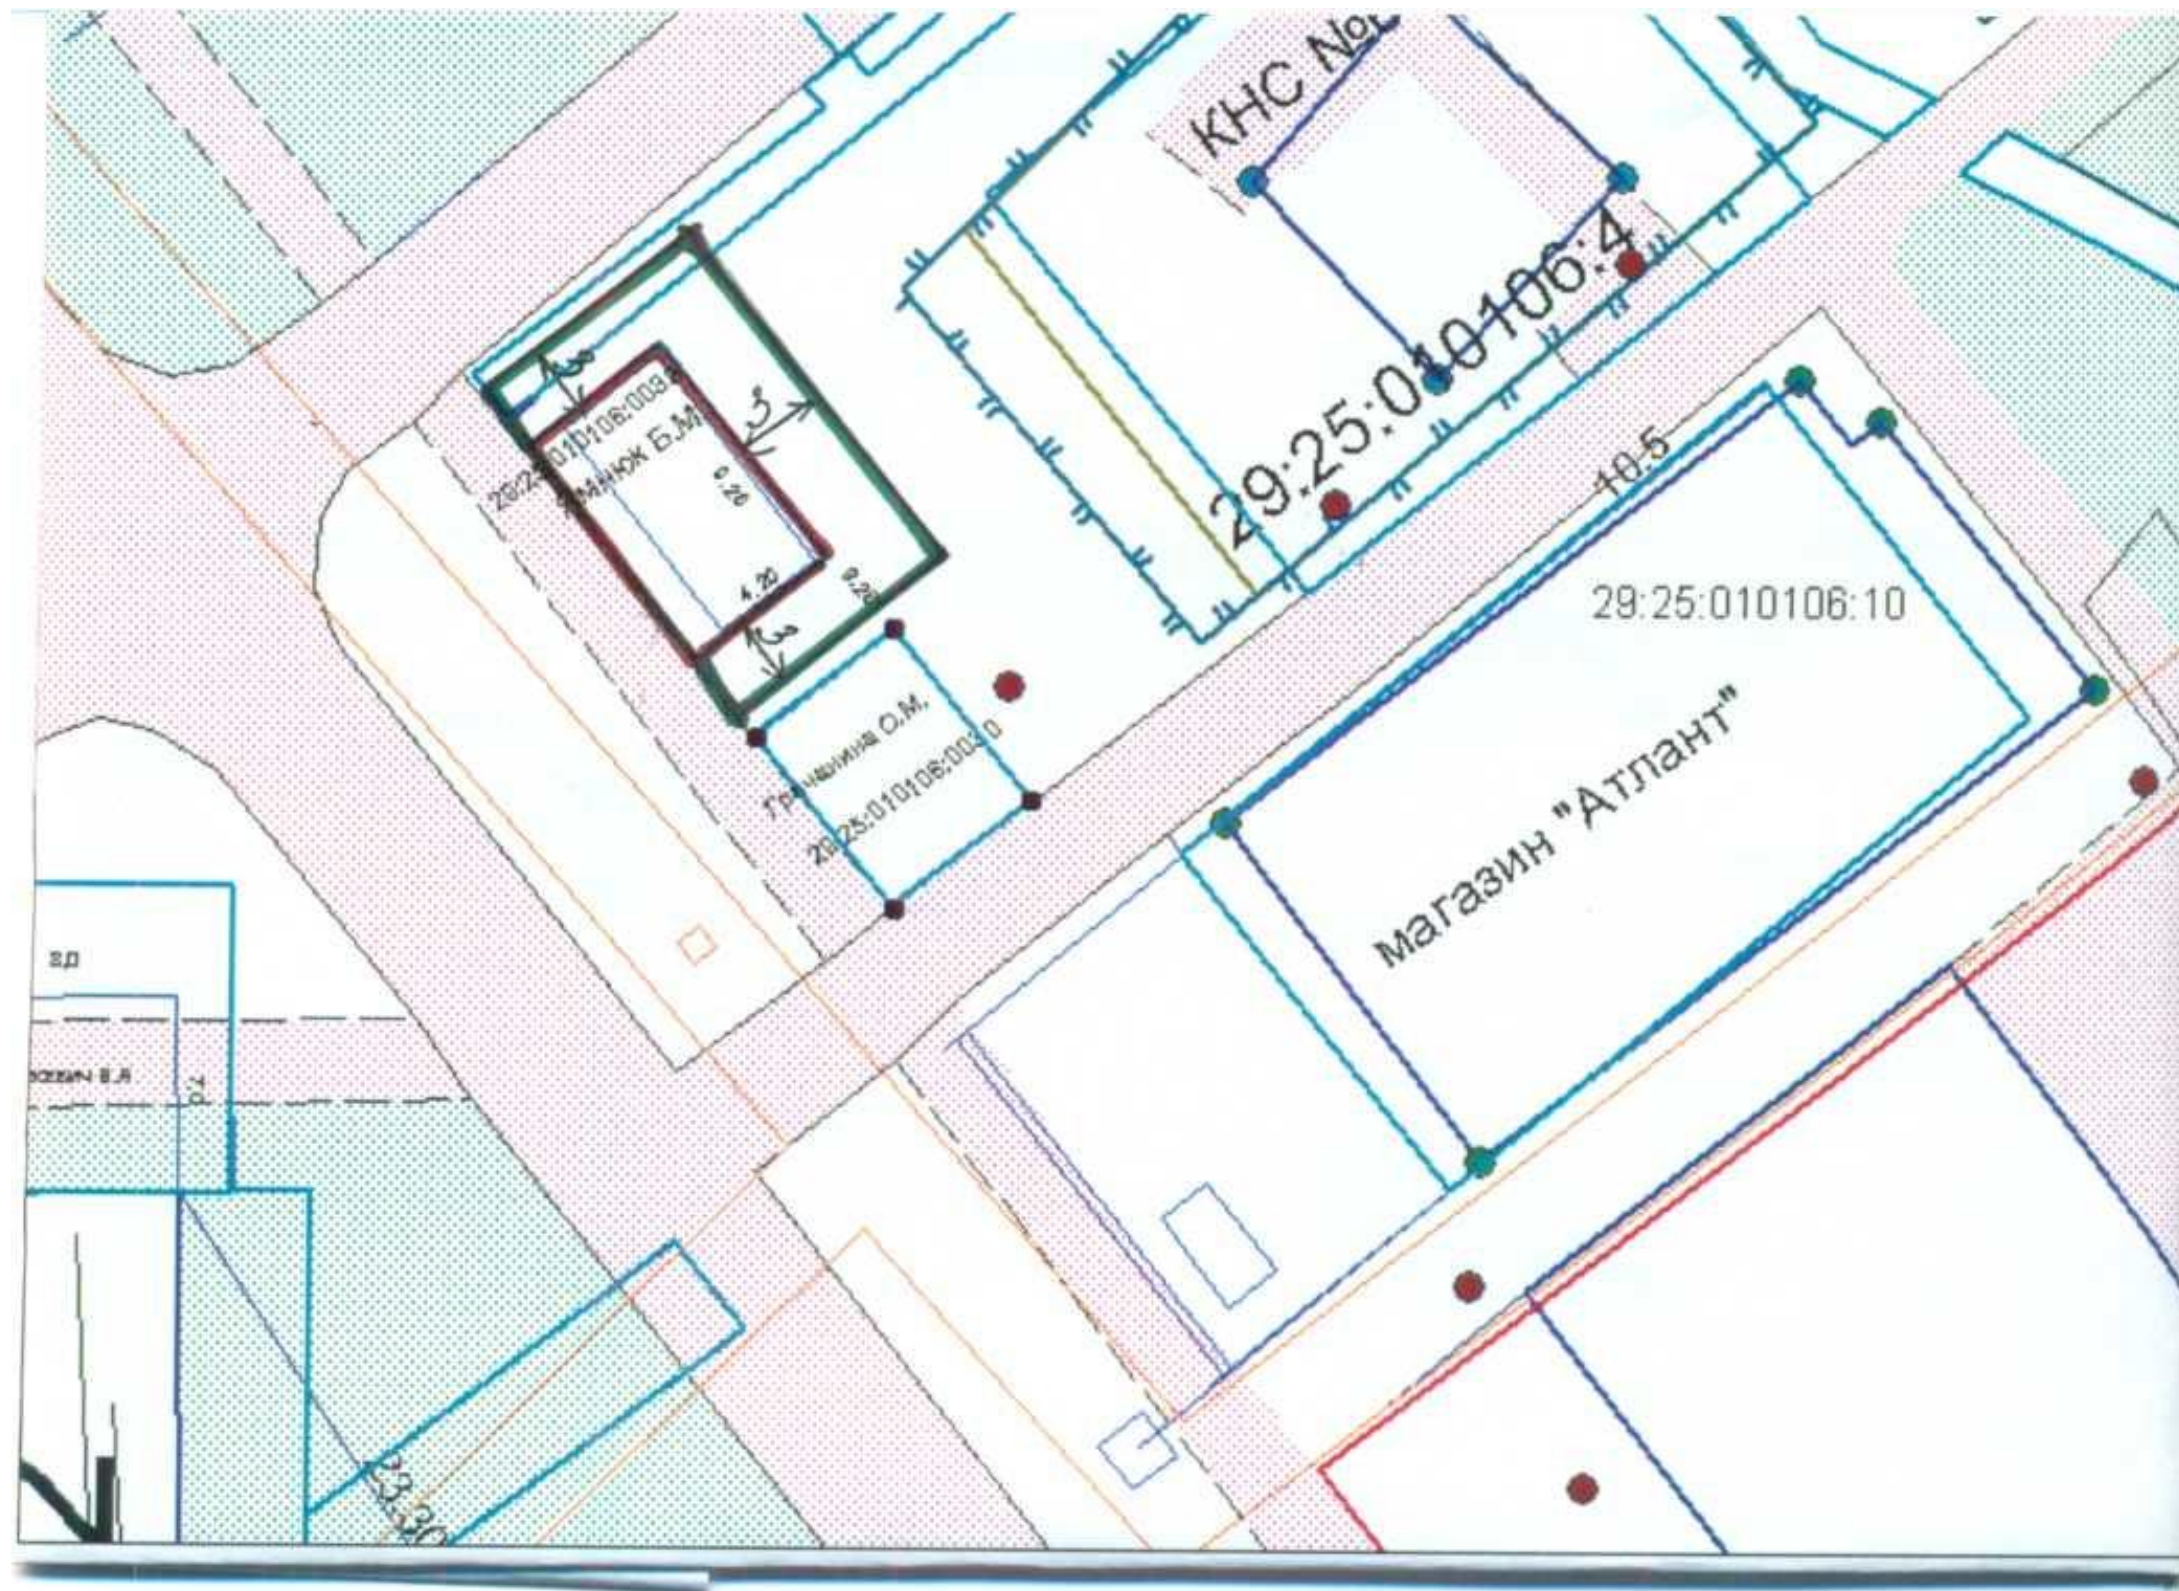

— - контур
соответствующего здания,
строения, сооружения или границы
земельного участка, в отношении
которого устанавливается
прилегающая территория (цвет
красный)

— - границы
прилегающей территории (цвет
зеленый)