


II. Графическая часть

— - контур соответствующего здания, строения, сооружения или
границы земельного участка, в отношении которого устанавливается прилегающая
территория (цвет красный)

— - границы прилегающей территории (цвет зеленый)

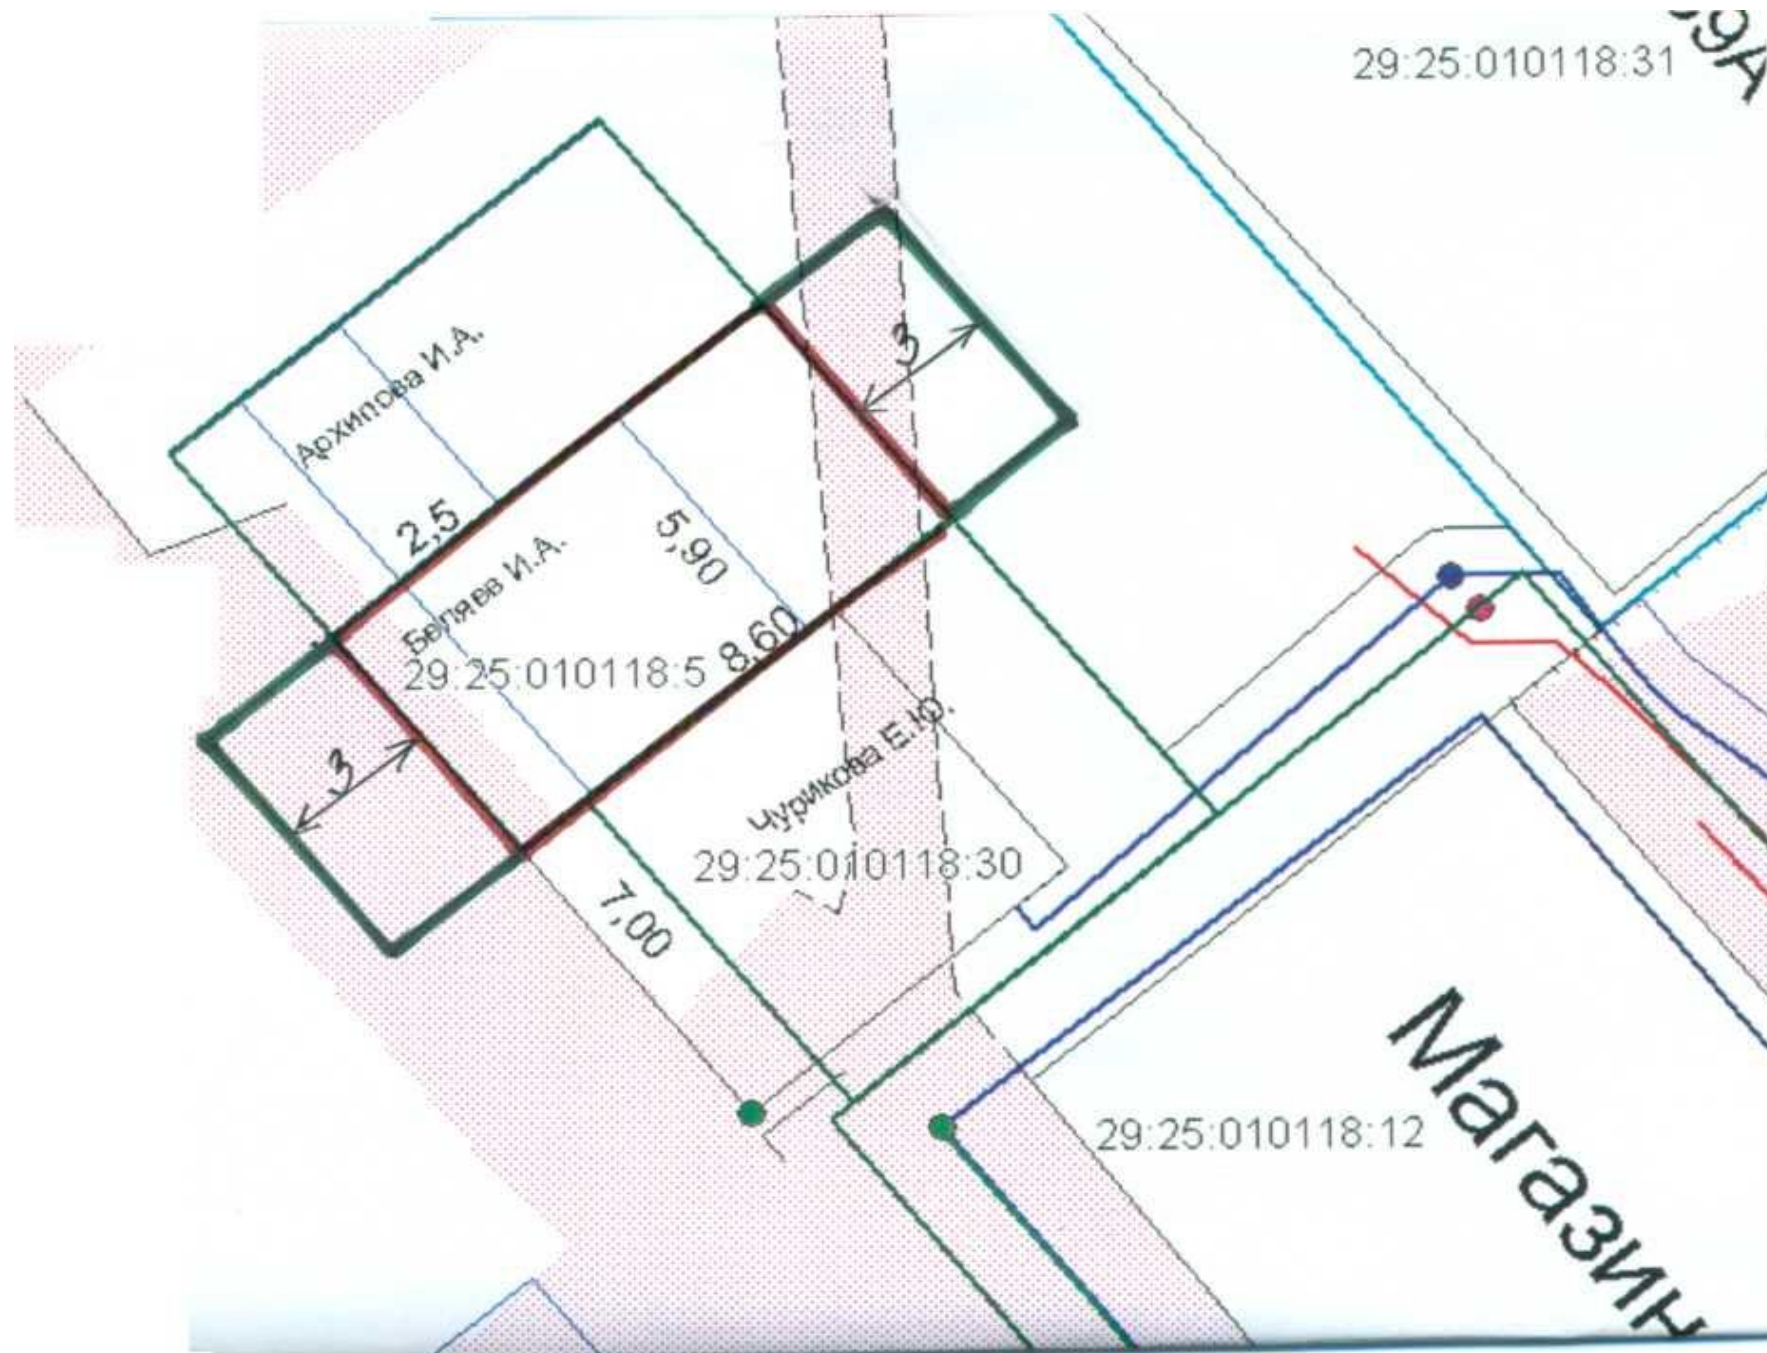

1:200