

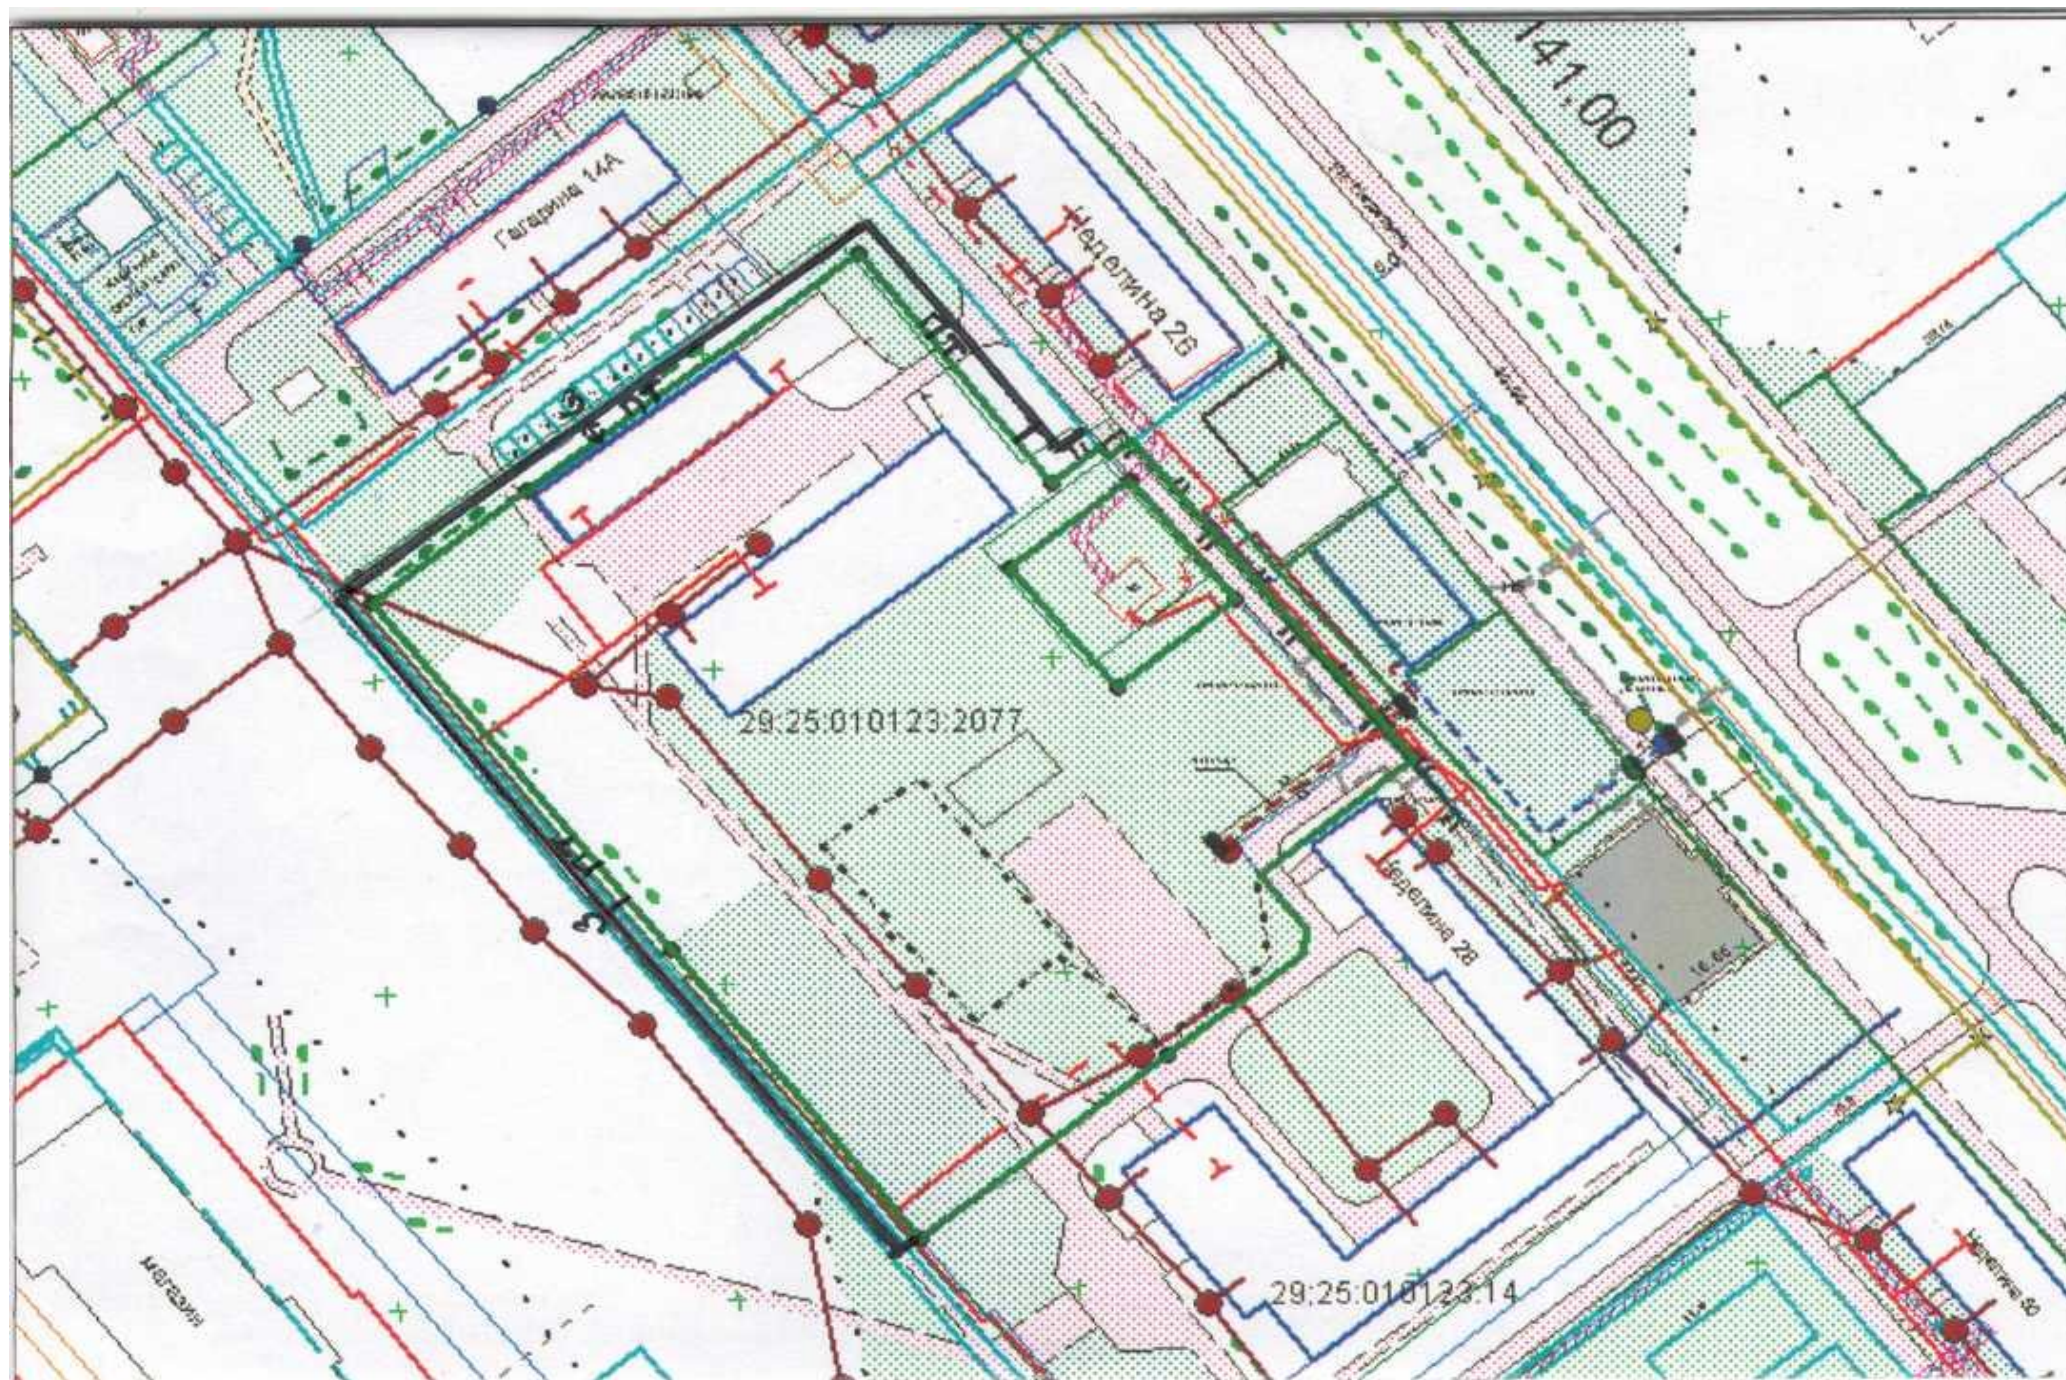


II. Графическая часть

-  - контур соответствующего здания, строения, сооружения или границы земельного участка, в отношении которого устанавливается прилегающая территория (цвет зеленый)
-  - границы прилегающей территории (цвет черный)



1:1500