


II. Графическая часть

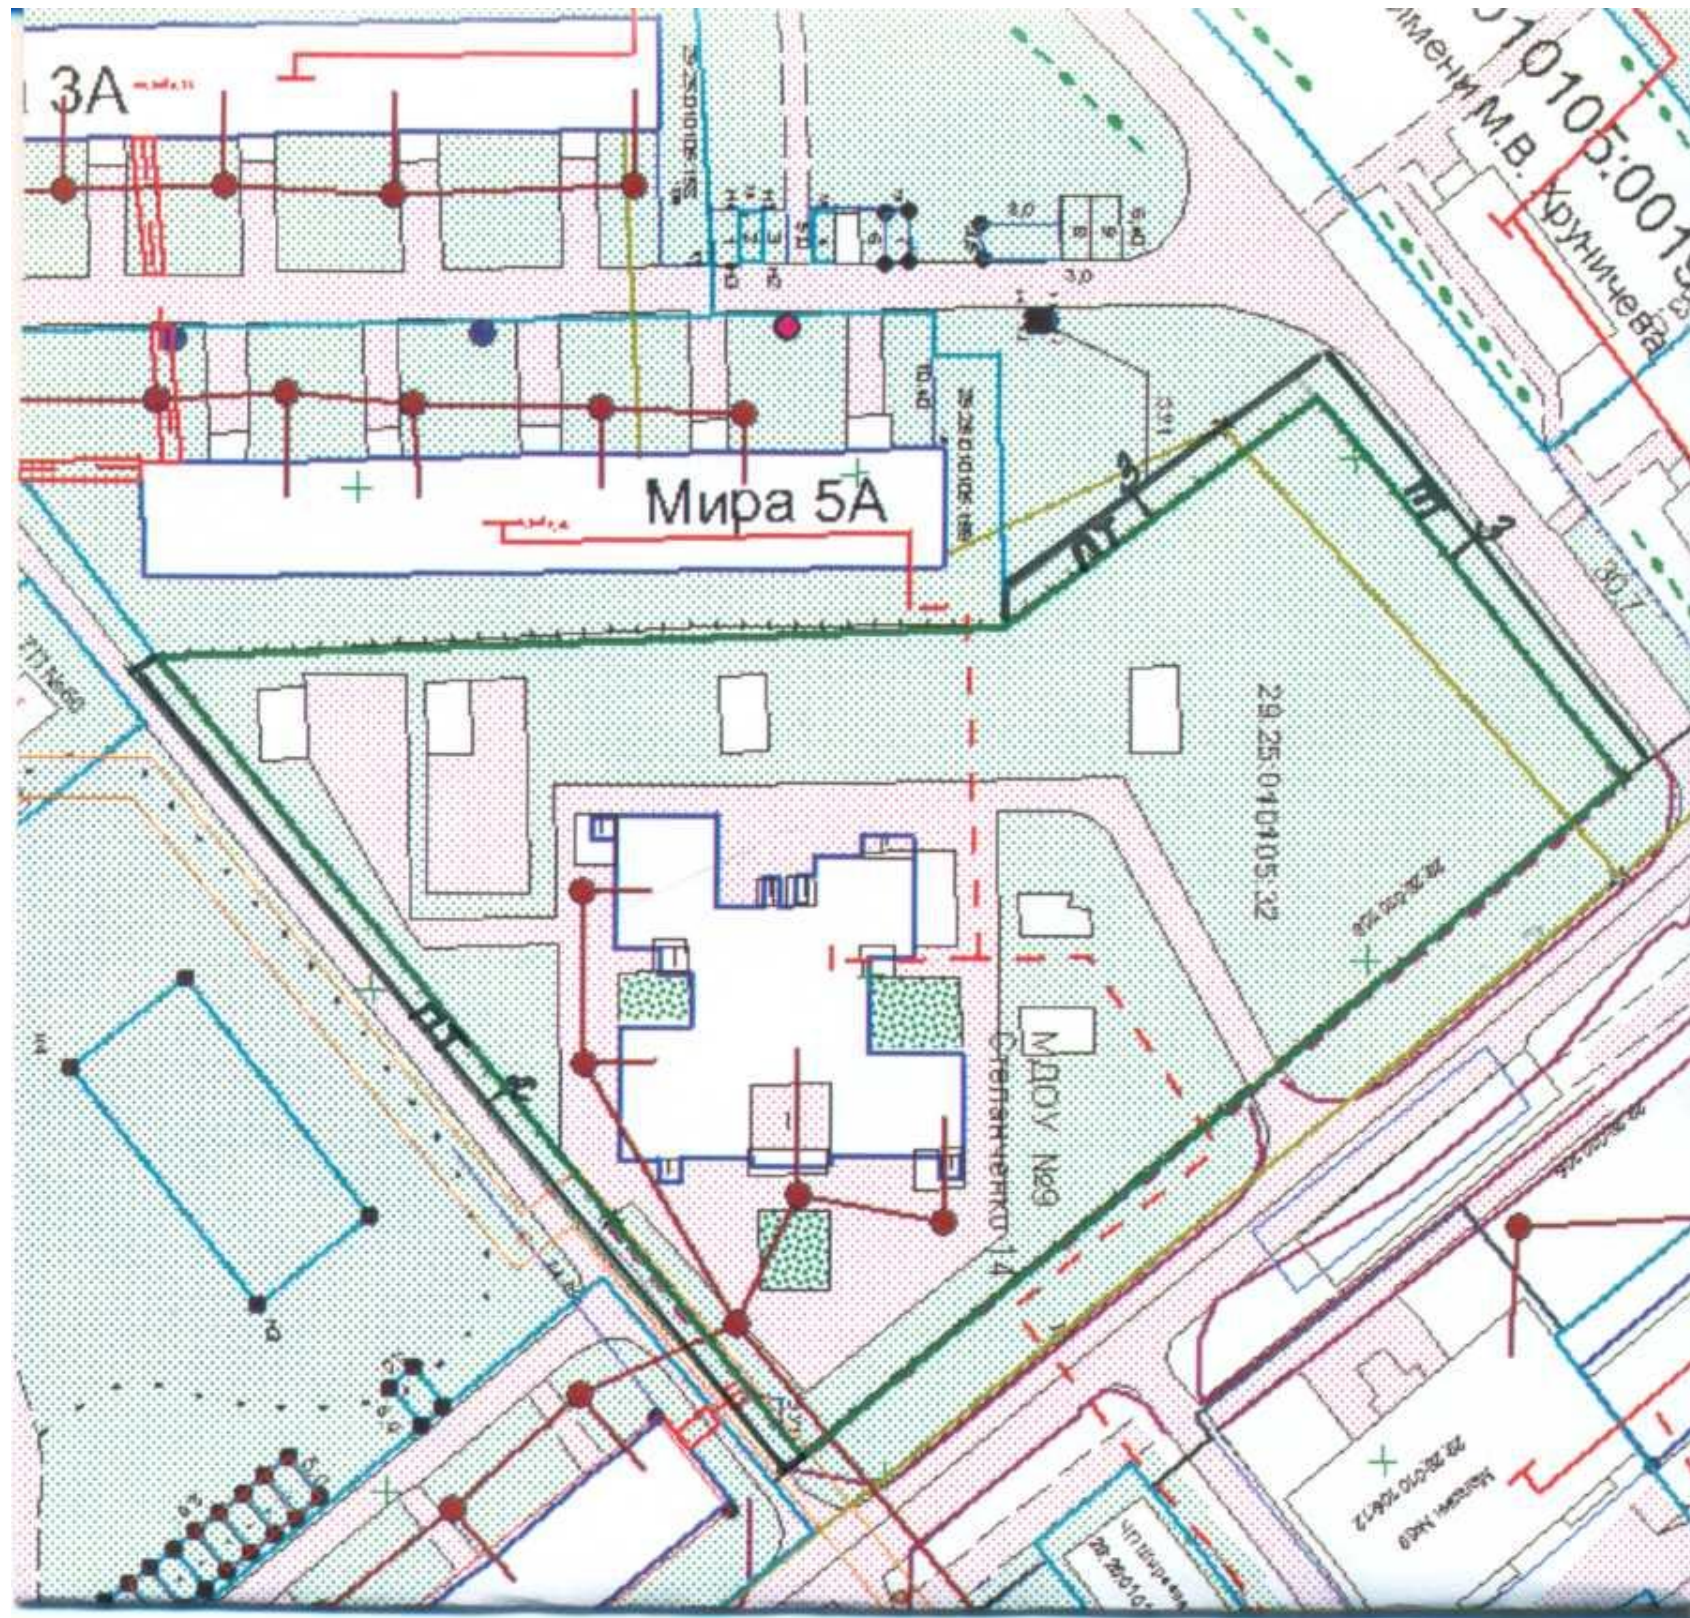

- - контур соответствующего здания, строения, сооружения или границы земельного участка, в отношении которого устанавливается прилегающая территория (цвет зеленый)
- - границы прилегающей территории (цвет черный)