


СХЕМА БЛАГОУСТРОЙСТВА

Общественная территория по ул.Кирова
в г. Мирный Архангельской области»


ЛИСТ 1

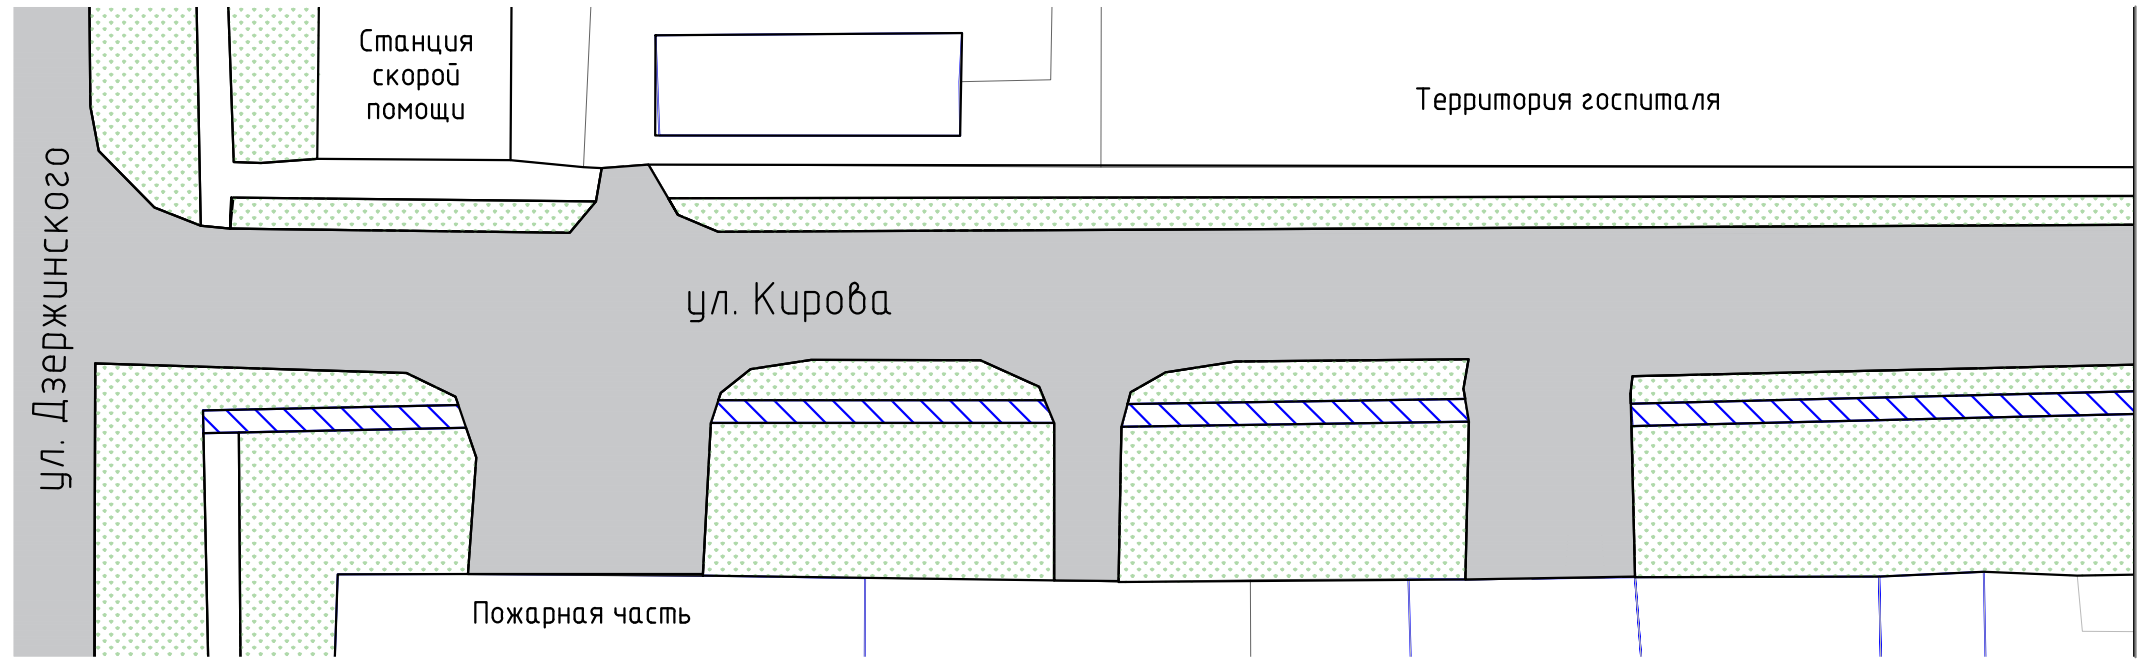

Линия совмещения с листом 2

ЛИСТ 2

Линия совмещения с листом 1

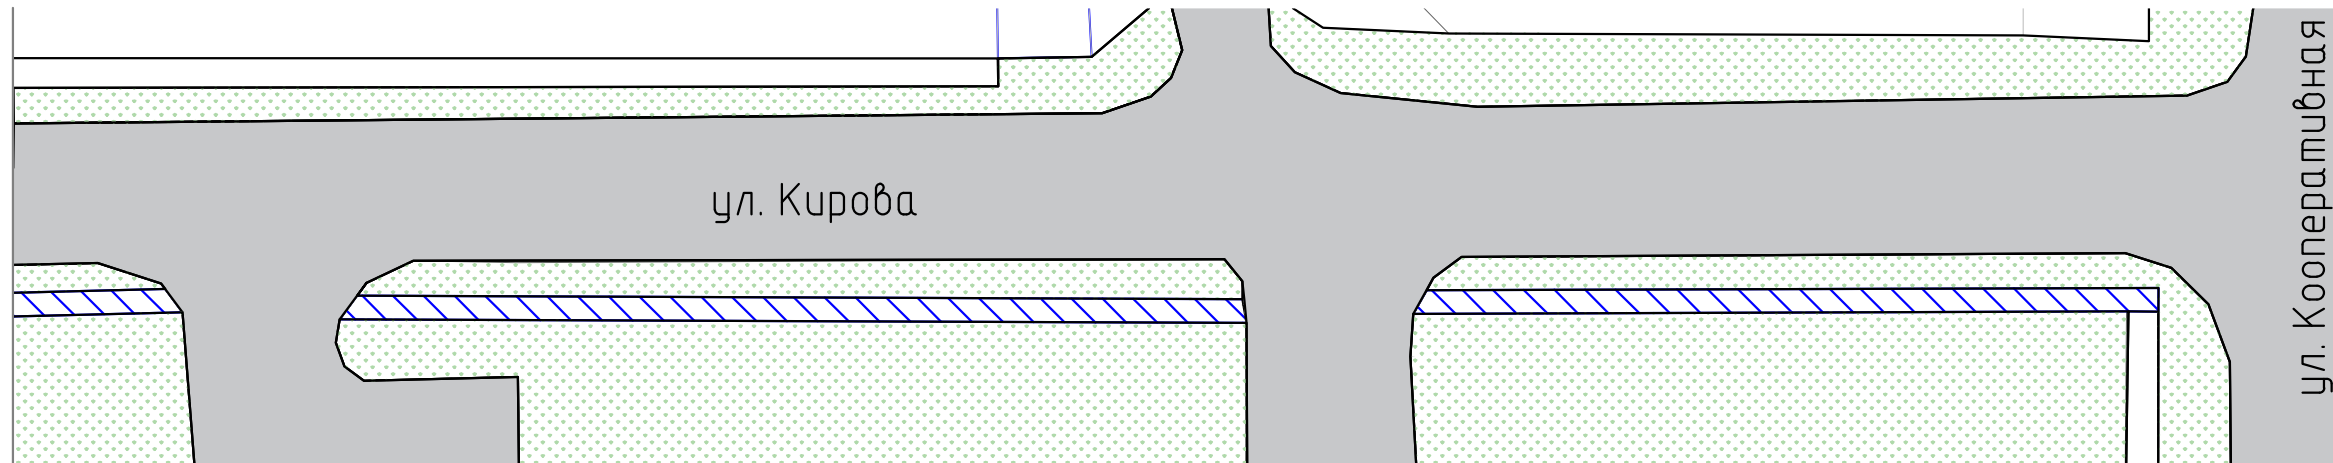

ул. Кооперативная

 - участки протуара, подлежащие восстановлению

Тип покрытия

- 2. Асфальтобетон
марка: II, тип Г - 0,04м
- 2. Щебеночная смесь - 0,10м
ГОСТ 25607-94 (выравнивание)
- 1. Асфальтобетон сущ.

