

Архангельская область
Муниципальное унитарное предприятие
городского округа Архангельской области
«Мирный»
«Жилищно-эксплуатационное управление»
(МУП «ЖЭУ»)

Кооперативная ул., д.7, г.Мирный,
Архангельская обл., 164170
Тел./факс (818-34) 5-10-15
E-mail: mupgeu@mupgeu.ru
ОКПО 44404655, ОГРН 1022901468039,
ИНН/КПП 2925003747/292501001

«14» 04 2022г. № 119/04-2

Заместителю главы Мирного -
начальнику МУ
«Управление муниципального
имущества, строительства и
городского хозяйства»
Соловьеву В.П.
164170, Архангельская область,
г. Мирный, ул. Ленина, д.33.

Уважаемый Валерий Петрович!

На Ваш исходящий 733/о от 08.04.2022г. направляю информацию о возможности технологического присоединения объекта капитального строительства к сетям горячего водоснабжения, холодного водоснабжения и водоотведения.

1. Сети горячего водоснабжения.

Подключение земельного участка 29:25:010109:385 к системе теплоснабжение возможно с максимальной тепловой нагрузкой 50 Мкал/час. Технические условия с указанием возможной точки подключения будут выданы при направлении в наш адрес заявки на подключение со схемой расположения и назначением объекта, в том числе конкретной величины подключаемой нагрузки.

Обращаю Ваше внимание, что подключение представится возможным только после выполнения ранее выданных технических условий по реконструкции тепловых сетей и уточнения тепловых нагрузок вновь строящихся многоквартирных домов в этом квартале. Рассчитать плату за подключение объекта к тепловым сетям не представляется возможным в связи с отсутствием заявленной мощности объекта.

2. Сети холодного водоснабжения и водоотведения

В связи с отсутствием величины необходимой подключаемой нагрузки на сети водоснабжения и водоотведения, направляем в Ваш адрес предварительные технические условия на подключение к системам водоснабжения и водоотведения земельного участка с кадастровым номером 29:25:010109:385 площадью 12 352 кв. м.

Окончательные технические условия на подключение (технологическое присоединение) объекта капитального строительства, расположенного в границах земельного участка с кадастровым номером 29:25:010109:385, к сетям холодного водоснабжения и водоотведения будут выданы после направления в адрес нашей организации заявки на подключение, схемой расположения и назначением объекта капитального строительства, конкретной величины подключаемой нагрузки.

Директор МУП ЖЭУ



Ковтун В.В.

«УТВЕРЖДАЮ»

Ведущий инженер МУП ЖЭУ

П.В. Новосад

« 13 » 04 2022г.

ПРЕДВАРИТЕЛЬНЫЕ ТЕХНИЧЕСКИЕ УСЛОВИЯ
на подключение к системам водоснабжения и водоотведения
земельного участка с кадастровым номером 29:25:010109:385 площадью 12 352 кв. м
(среднеэтажная жилая застройка, многоэтажная жилая застройка)

Водоснабжение:

- подключиться к существующему магистральному водопроводу в колодце «К-176» с заменой водопровода для жилого дома расположенного по ул. Ленина д. 21;
- подключиться к существующему магистральному водопроводу в колодце «К-205» с заменой водопровода для жилых домов расположенных по ул. Мира д. 10, ул. Овчинникова д.6;
- проектируемый водопровод выполнить из полиэтиленовых труб;
- диаметр водопровода и запорно-регулирующей арматуры выбрать по проектным расчетам;
- глубина заложения водопровода - не менее 1,8 м;
- гарантированный свободный напор – 1,6 кгс/см²;
- до ввода объекта в эксплуатацию произвести устройство узлов учета и установить приборы учета холодной воды;
- до приемки вновь проложенного трубопровода в эксплуатацию осуществить его промывку и дезинфекцию, в присутствии представителя ВХ и при контроле местного органа Роспотребнадзора;
- заключить договор на поставку услуг водоснабжения с ресурсоснабжающей организацией МУП «ЖЭУ»;
- все работы выполнить в соответствии со СП, СНиП и СанПиН;

Водоотведение:

- подключиться к существующей линии самотечной канализации, трубой из полиэтиленового материала в точке «К-479» с ремонтом канализационного колодца;
- отметка лотка в колодце – 4,16 метра;
- диаметр трубопровода и количество колодцев выбрать по проектным расчетам;
- все работы выполнить в соответствии со СП и СанПиН.
- заключить договор на поставку услуг водоотведения с ресурсоснабжающей организацией МУП «ЖЭУ»;

Приложение:

1. Схема на подключение к системам водоснабжения – 1 л. в 1 экз.;
2. Схема на подключение к системам водоотведения – 1 л. в 1 экз.;

Примечание:

Перед началом производства работ согласовать проектную документацию с МУП «ЖЭУ».

Срок действия технических условий 3 года


Инженер ВХ

Иконников Е.О.

Начальник КХ


Рагимханов А.Д.

Схема подключения к системе водоснабжения

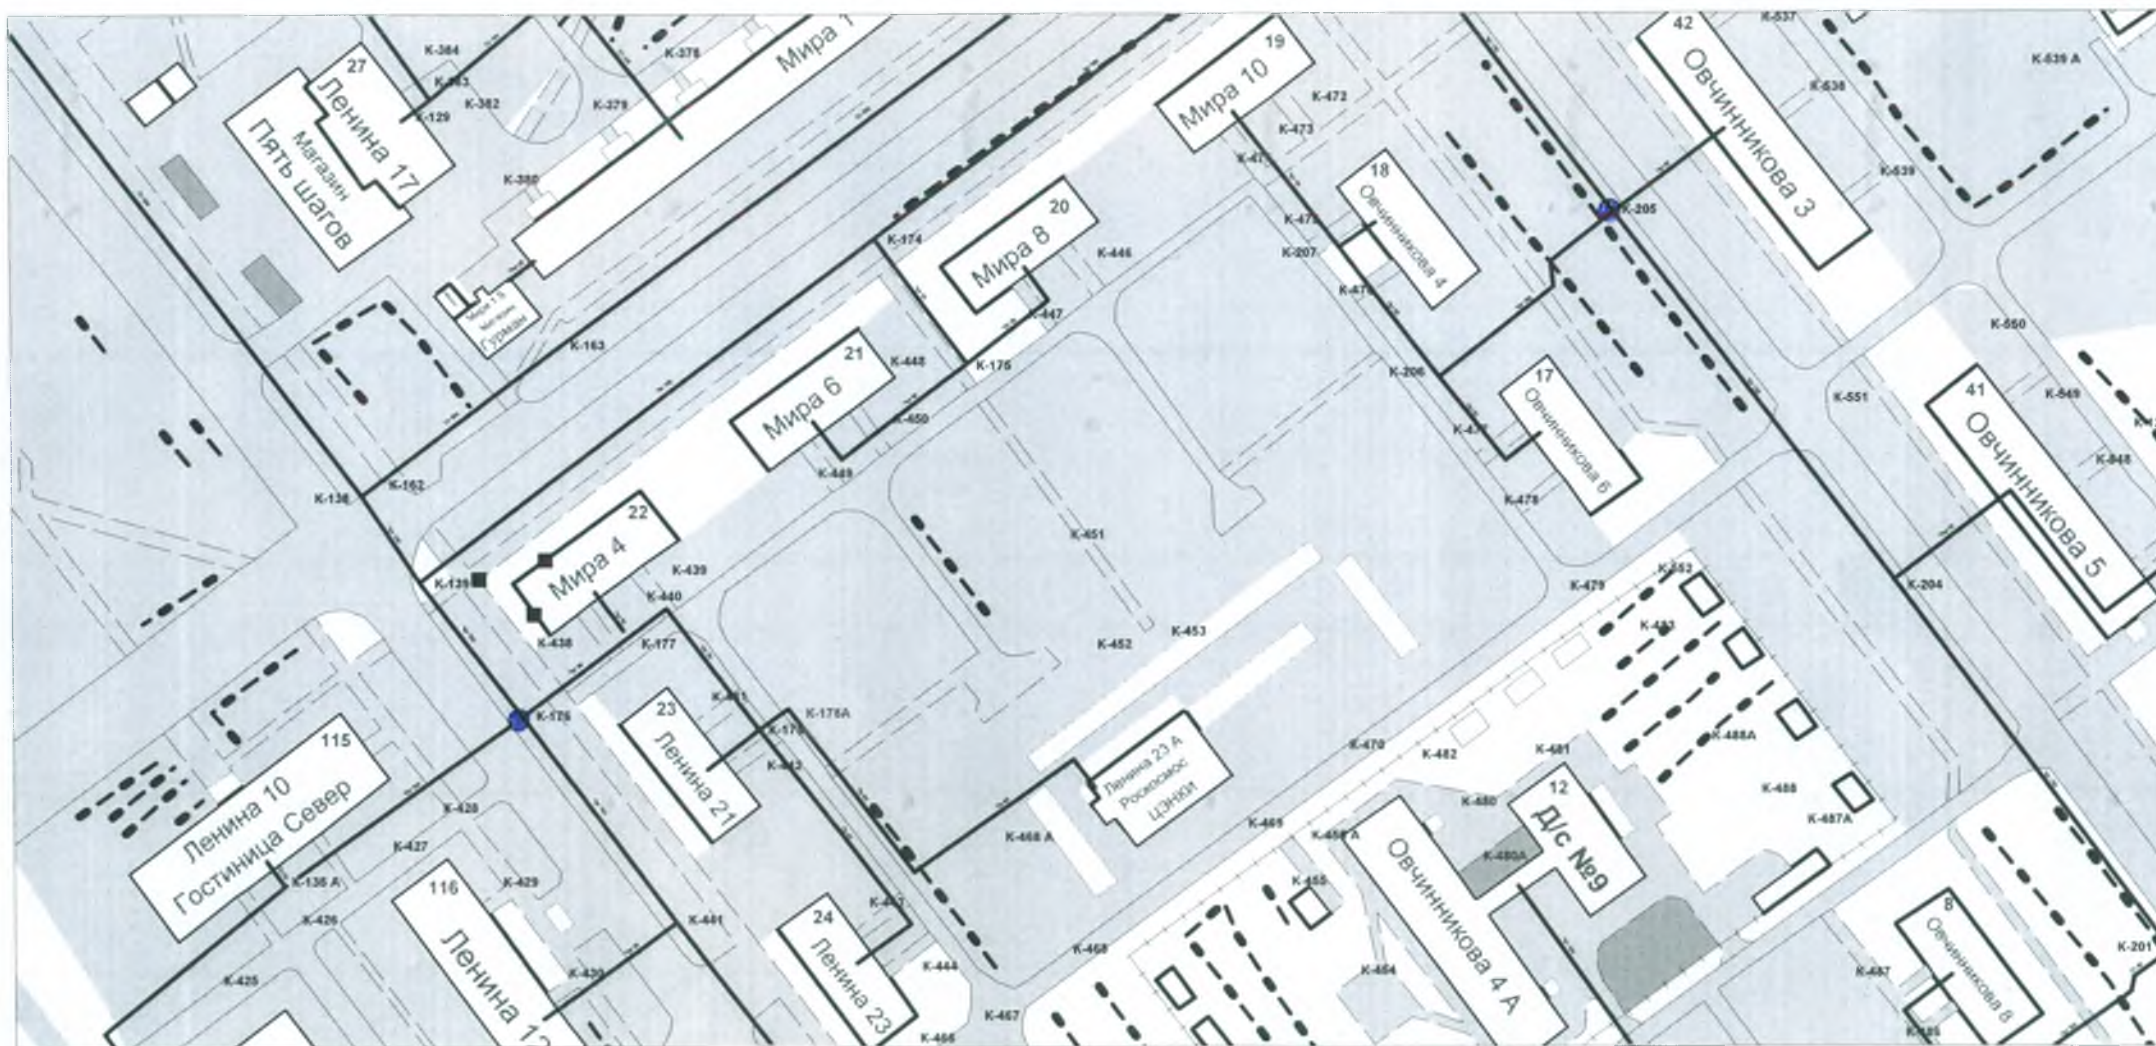

Исп.: Иконников Евгений Олегович
Тел.: 8-931-407-56-06

Схема подключения к системе водоотведения

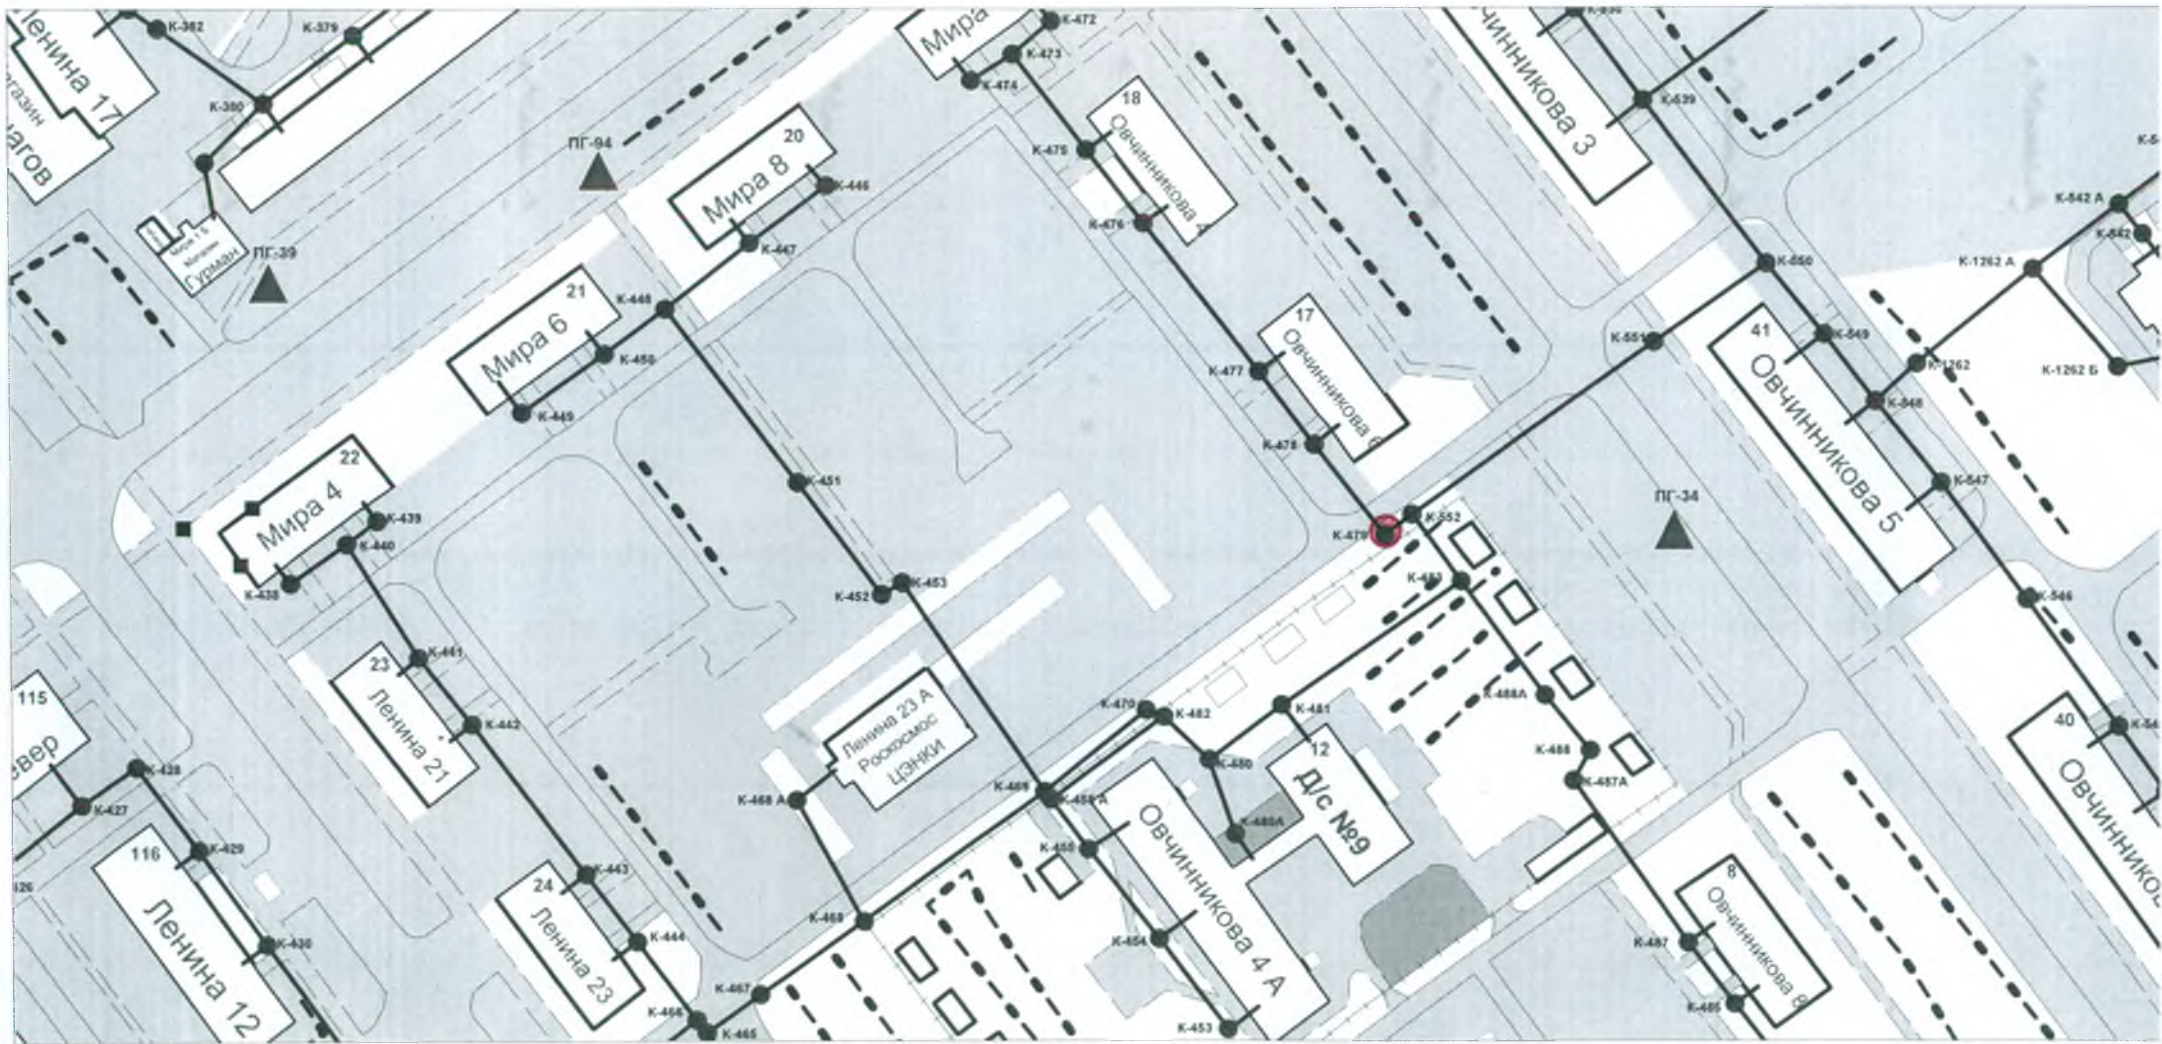

Исп.: Полютова Ольга
Тел.: 8-921-087-02-58