

«УТВЕРЖДАЮ»

Ведущий инженер МУП ЖЭУ
П.В. Новосад

« 08 » 12 2022 год

**Предварительные технические условия
на подключение к системам водоснабжения и водоотведения
земельного участка с кадастровым номером 29:25:010102:56 площадью 2862 кв.м
(под строительство административно-бытового здания).**

Водоснабжение:

- подключится к существующему водопроводу, выполненному из чугунных труб, диаметром 100 мм в точке «К-17» с ремонт колодца и установкой ЗРА;
- проложить водопровод от точки «К-17» до ввода присоединяемого объекта из полиэтиленового материала;
- проектируемый водовод выполнить из полиэтиленовых труб;
- диаметр трубопровода и запорно-регулирующей арматуры выбрать по проектным расчетам;
- глубина заложения трубопровода – не менее 1,8 метра;
- гарантируемый свободный напор - 1,4 кгс/см²;
- до ввода в эксплуатацию объекта, произвести устройство узлов учета и установить приборы учета холодной воды;
- до приемки вновь проложенного трубопровода в эксплуатацию осуществить его промывку и дезинфекцию, при контроле местного органа Роспотребнадзора;
- заключить договор на поставку услуг водоснабжения с ресурсоснабжающей организацией МУП «ЖЭУ»;
- все работы выполнить в соответствии со СП, СНИП и СанПиН.

Водоотведение:

- подключиться к существующей линии самотечной канализации, трубой из полиэтиленового материала в точке «К-1195» с ремонтом канализационного колодца;
- отметка лотка в точке подключения – 1,35 м.;
- произвести вынос участка самотечной канализационной сети из пятна застройки от точки «А» до т «В» с обустройством канализационных колодцев;
- все работы выполнить в соответствии со СП и СанПиН.
- заключить договор на поставку услуг водоотведения с ресурсоснабжающей организацией МУП «ЖЭУ»;

Приложение:

1. Схема на подключение к системам водоснабжения – 1 л. в 1 экз.;
2. Схема на подключение к системам водоотведения – 1 л. в 1 экз.;

Примечание:

Перед началом производства работ согласовать проектную документацию с МУП «ЖЭУ».

Срок действия технических условий 3 года


Начальник ВХ

Начальник КХ

Е.О. Иконников


А.Д. Рагимханов

Схема подключения к системе водоснабжения

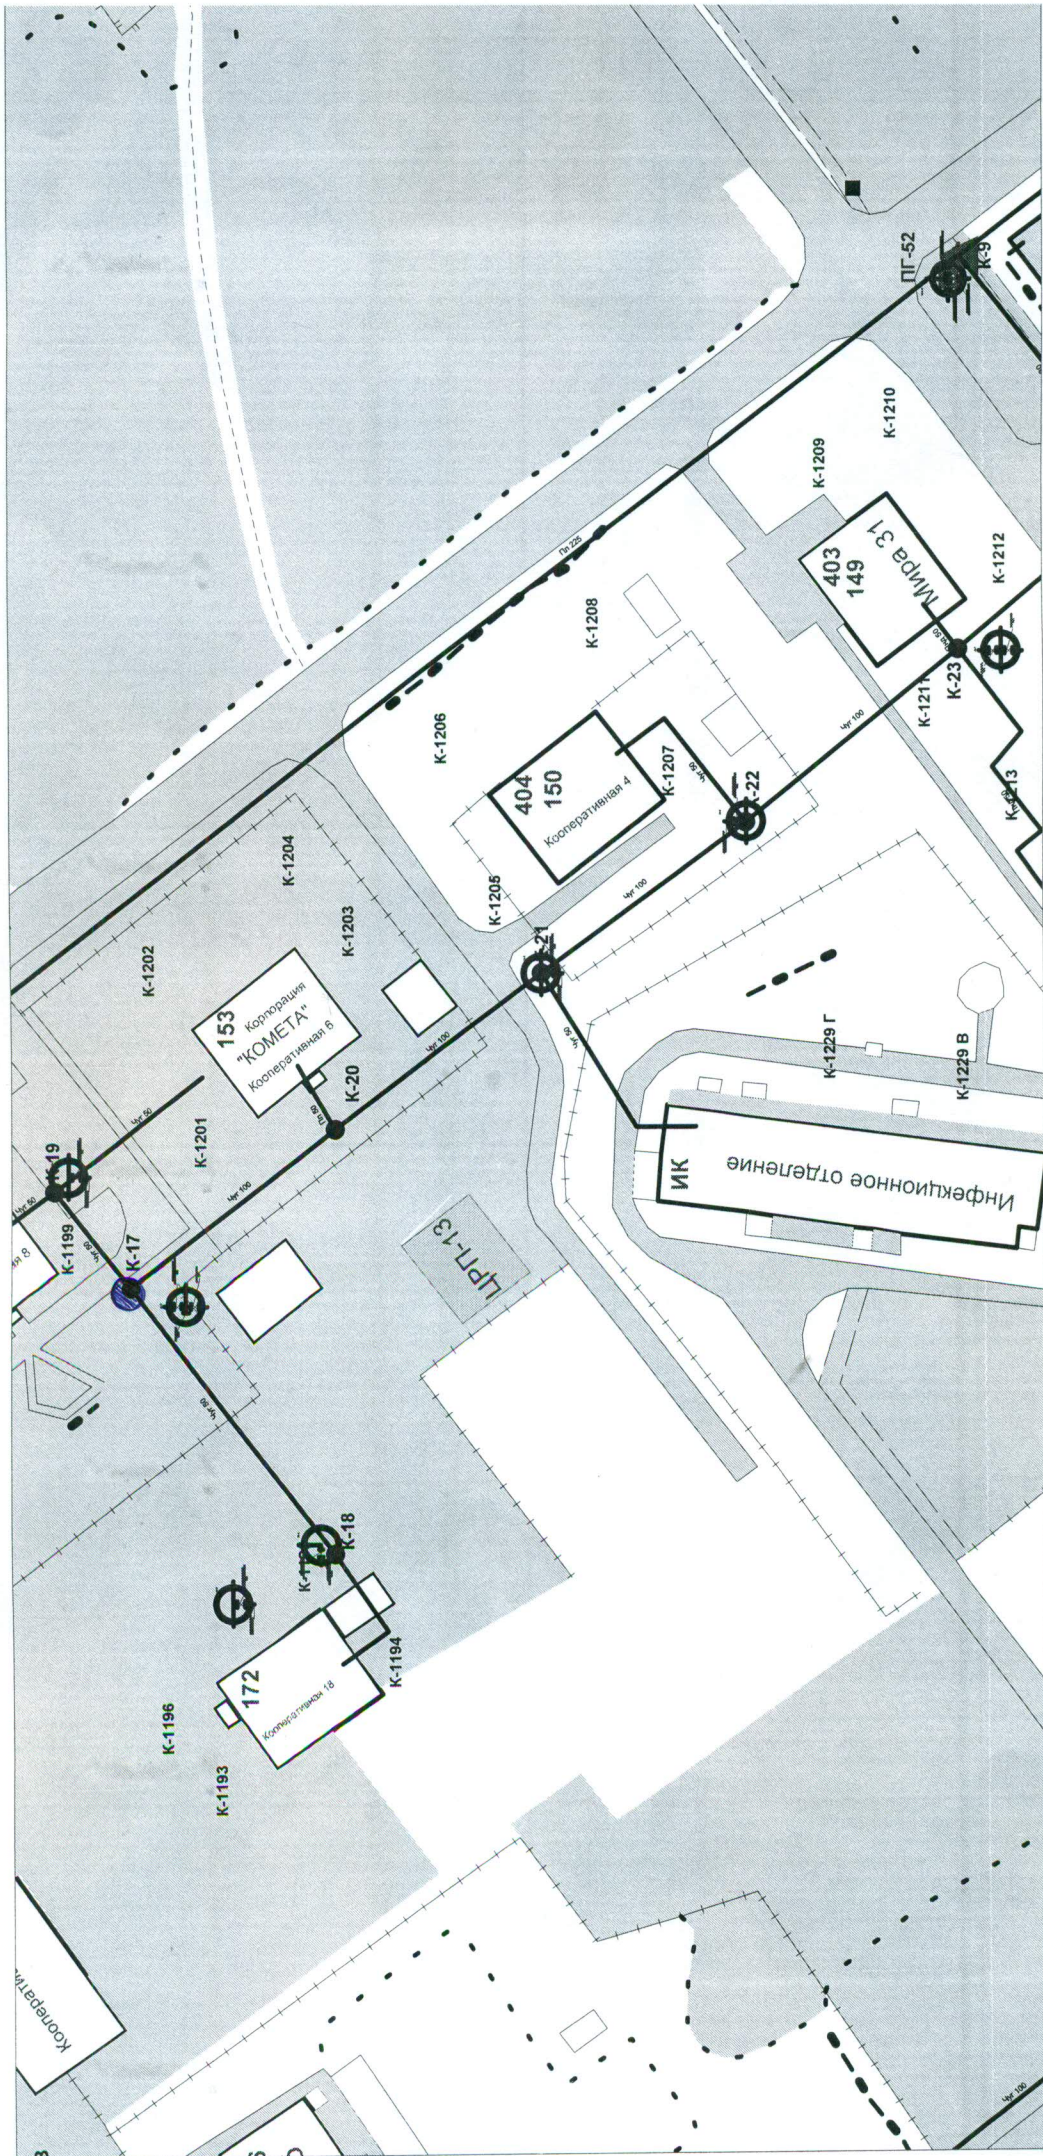

Исп.: Иконников Евгений Олегович
Тел.: 8-931-407-56-06

Схема подключения к системе водоотведения

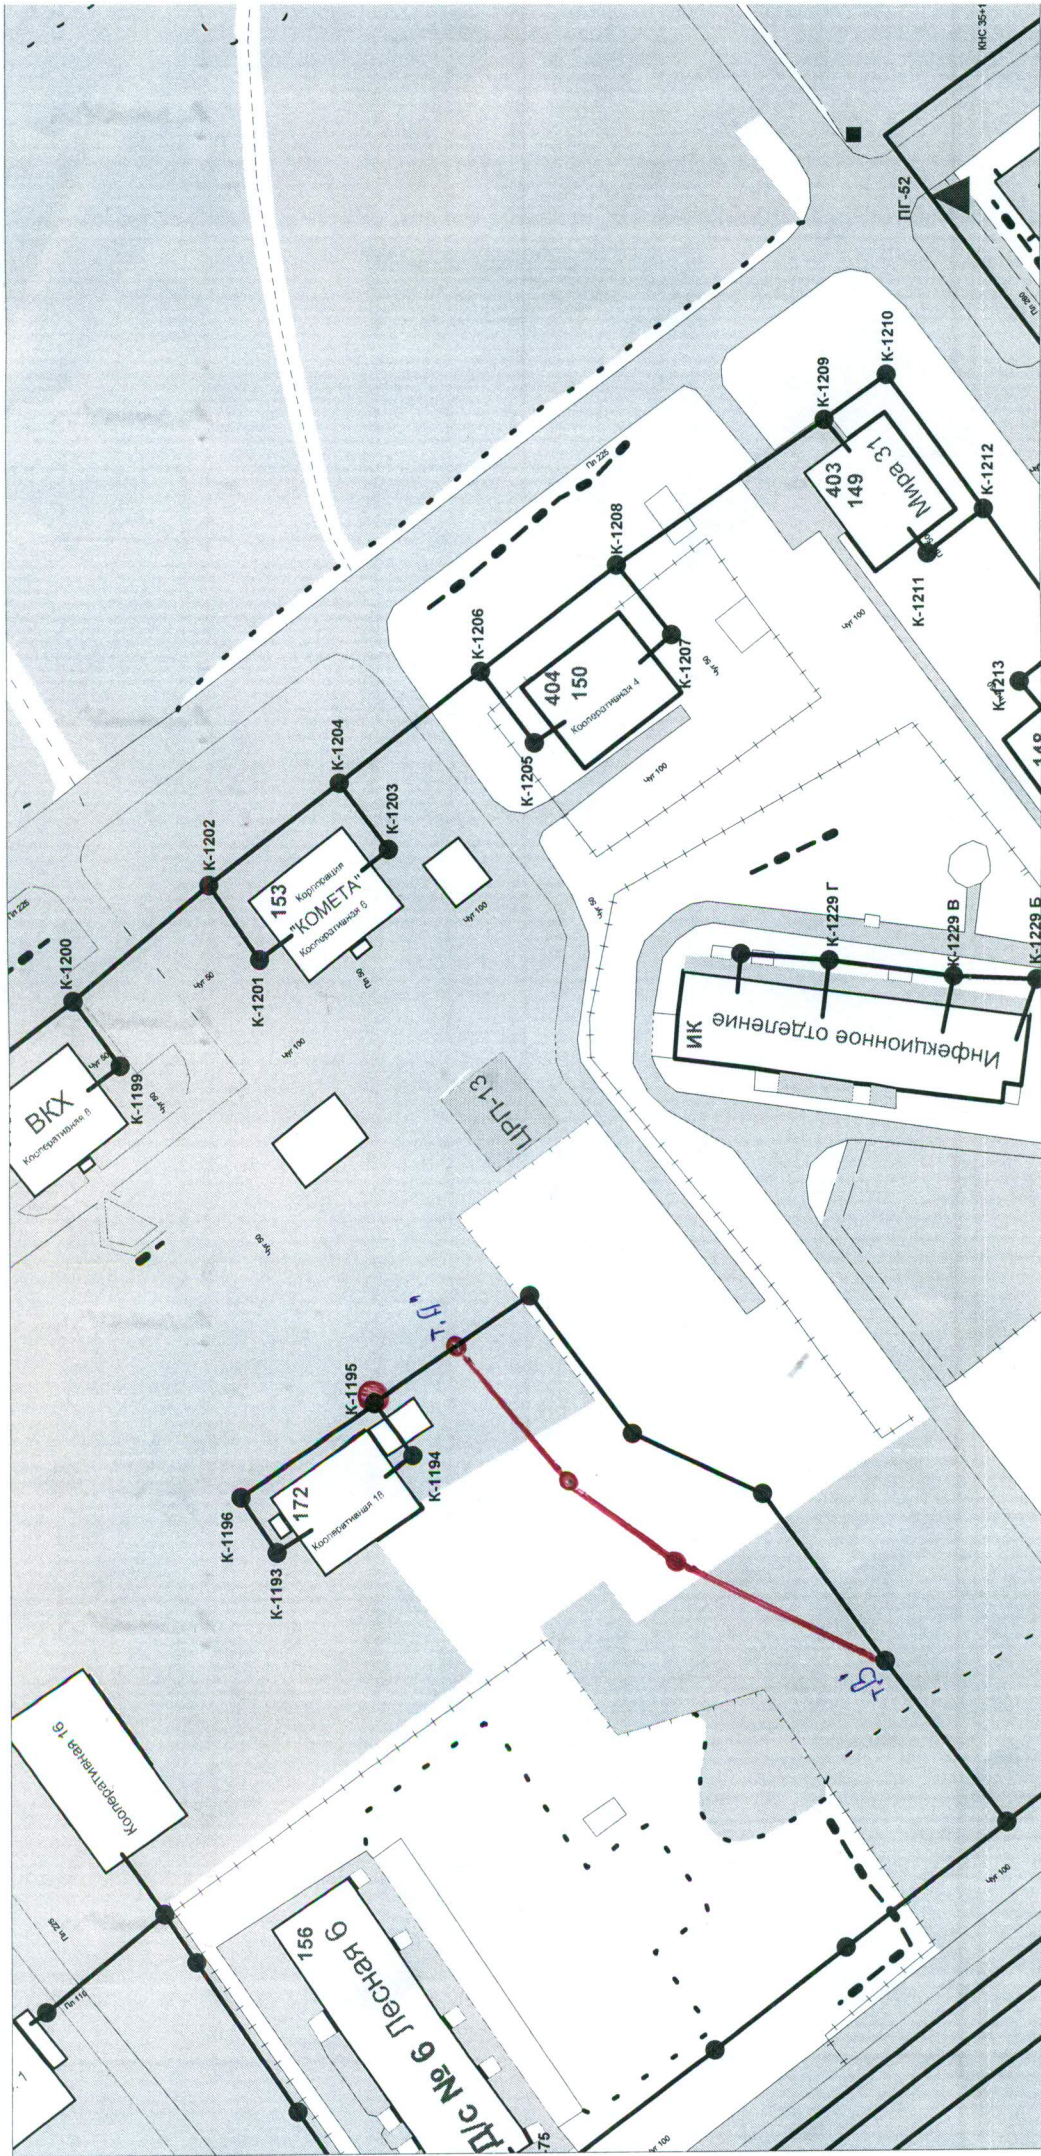

Исп.: Полигова Ольга
Тел.: 8-921-087-02-58