

**ГРАФИЧЕСКОЕ ОПИСАНИЕ
МЕСТОПОЛОЖЕНИЯ ГРАНИЦПУБЛИЧНОГО
СЕРВИТУТА**

ОПИСАНИЕ МЕСТОПОЛОЖЕНИЯ ГРАНИЦ


**Публичный сервитут объекта: «Газопровод межпоселковый от ГРС
"Космодром-Плесецк" до ГГРП Позиционного района Архангельской области»**

(наименование объекта, местоположение границ
которого описано (далее - объект)

Раздел 1

Сведения об объекте		
N п/п	Характеристики объекта	Описание характеристик
1	2	3
1	Местоположение объекта	Российская Федерация, Архангельская область, г.о. Мирный г. Мирный
2	Площадь объекта +/- величина погрешности определения площади (P +/- Дельта P)	11529 м ² ± 38 м ²
3	Иные характеристики объекта	Публичный сервитут в целях эксплуатации линейного объекта системы газоснабжения «Газопровод межпоселковый от ГРС "Космодром-Плесецк" до ГГРП Позиционного района Архангельской области» и его неотъемлемых технологических частей, срок действия: 49 лет, установлен в пользу общества с ограниченной ответственностью "Газпром газораспределения Архангельск" (место нахождения: 163069, Архангельская область, г.о. город Архангельск, г. Архангельск, наб. Северной Двины, д.30, ИНН/КПП 2901249290/290101001, ОГРН 1142901007160 от 01.07.2014, адрес электронной почты info@arhgpgr.ru).

Схема расположения границ публичного сервитута.

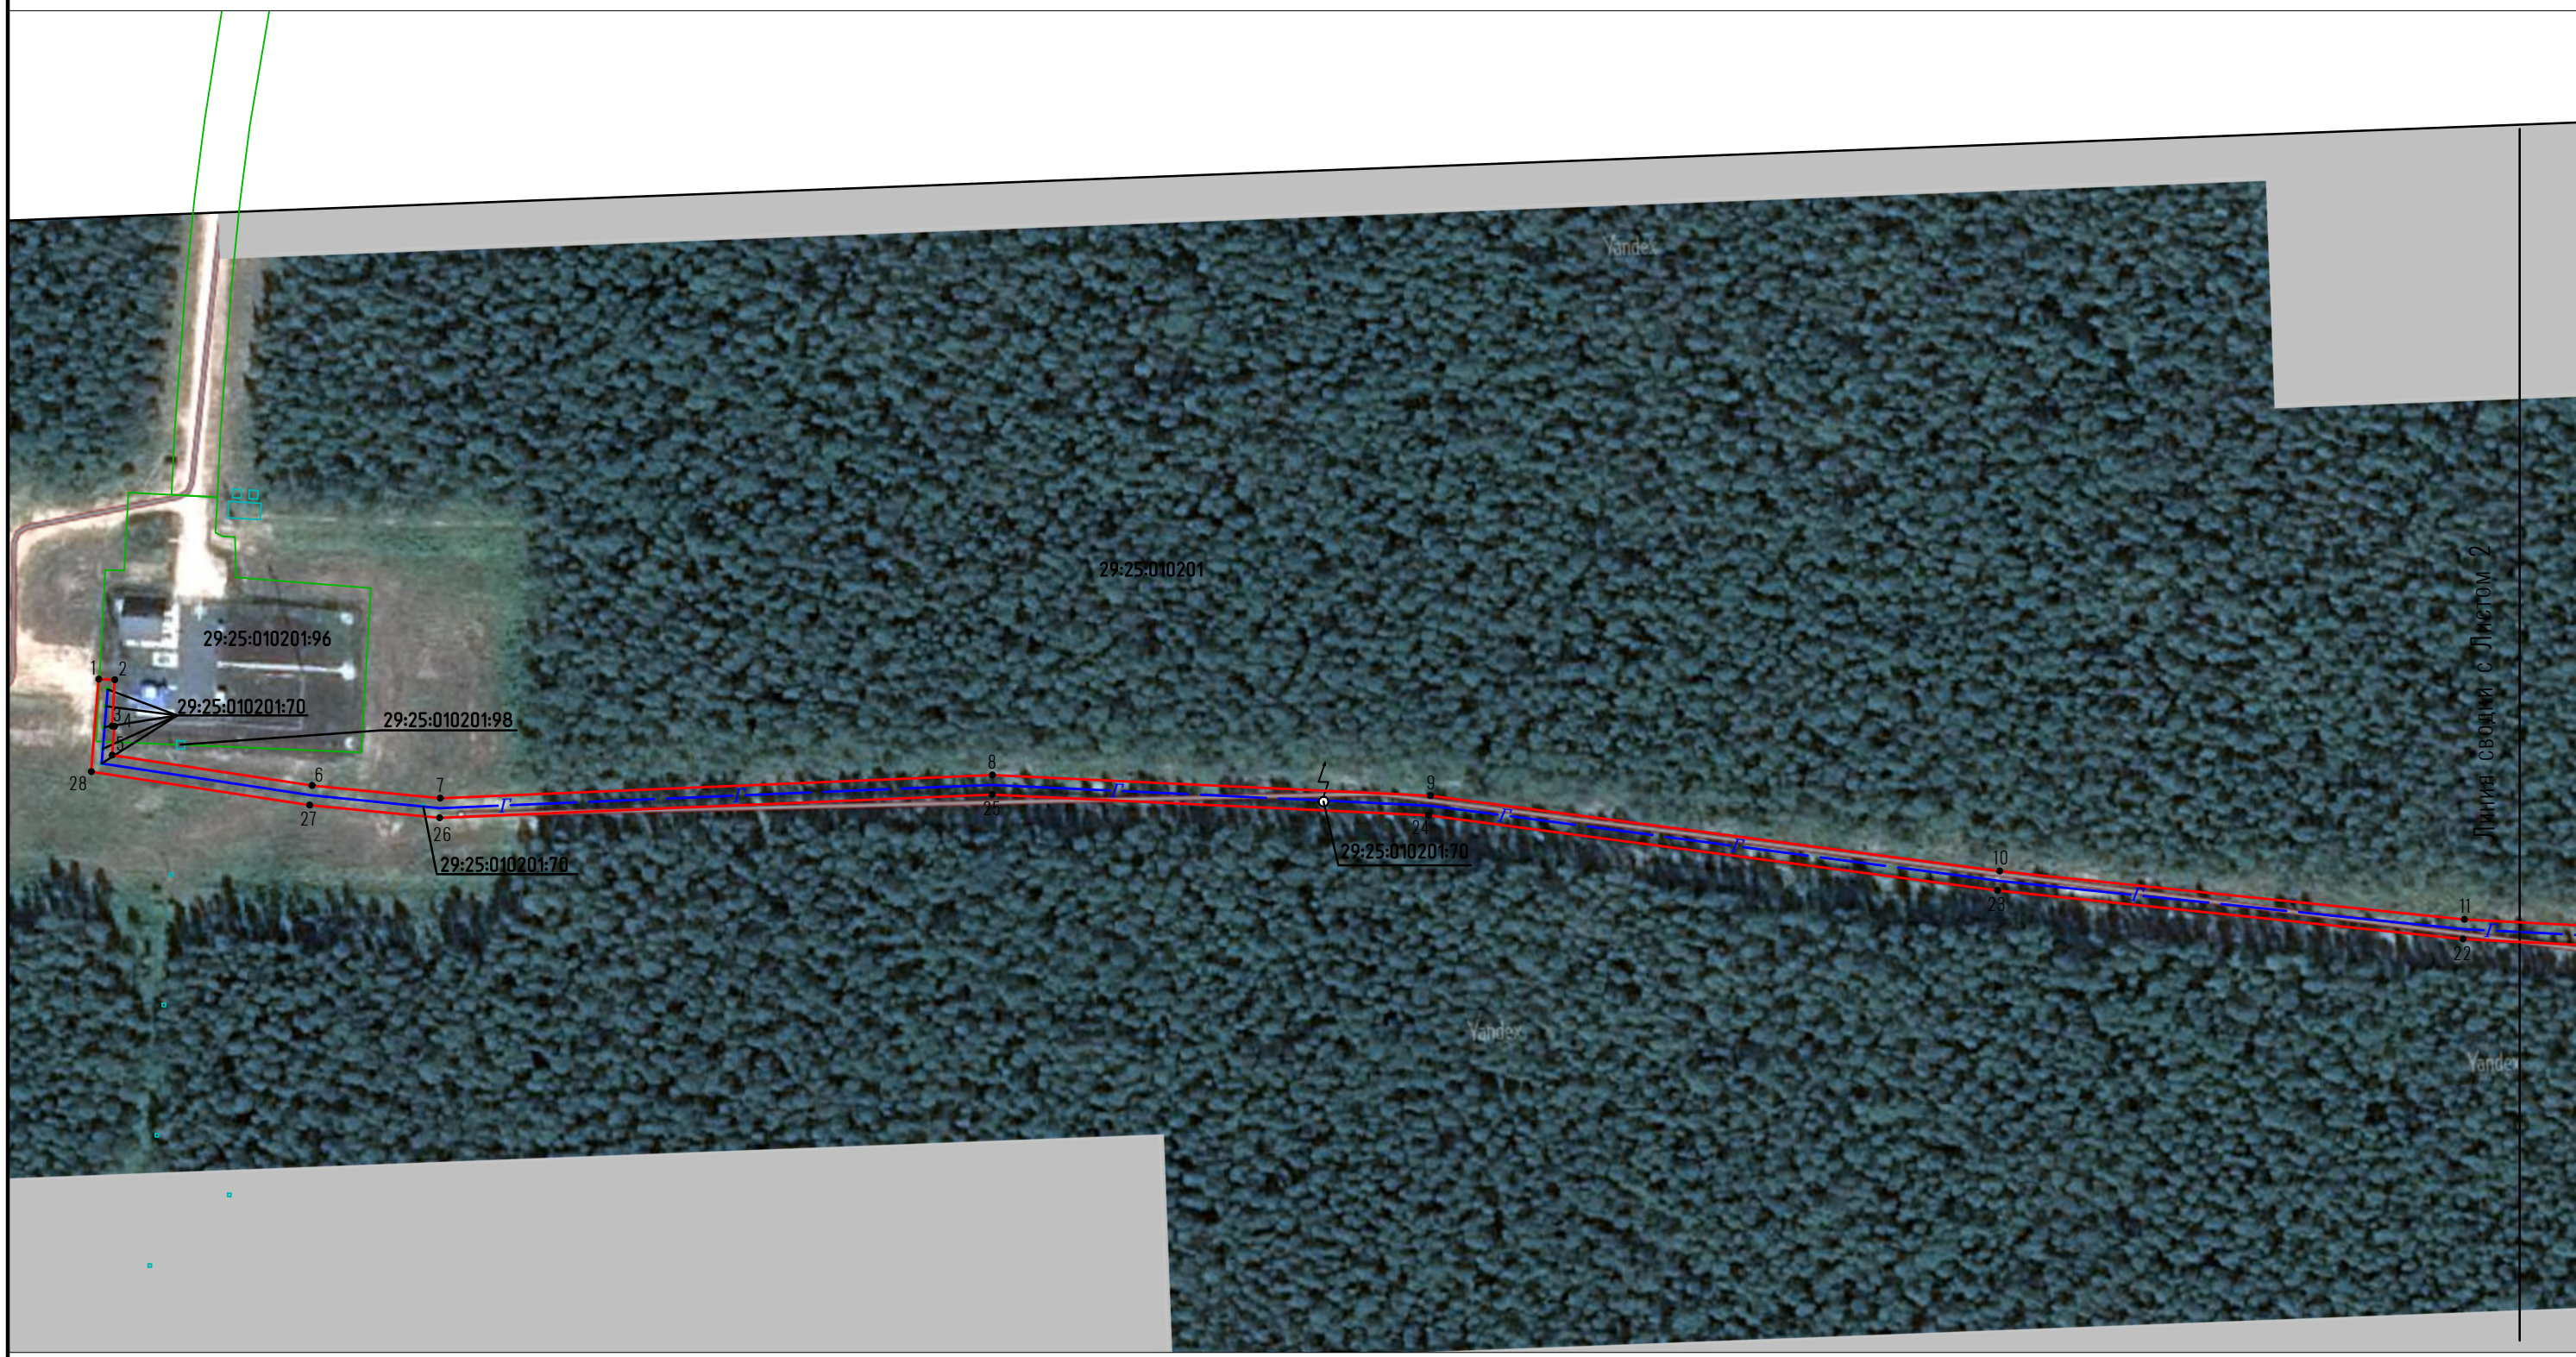


- 1 - характерная точка границы, сведения о которой позволяют однозначно определить ее положение на местности;
- (red) - часть границы, местоположение которой определено при выполнении кадастровых работ;
- (green) - существующая часть границы, имеющиеся в ЕГРН сведения о которой достаточны для определения ее местоположения;
- (blue) - граница газопровода;
- :31 - кадастровый номер земельного участка
- 11:08:0101001 - номер кадастрового квартала
- (grey) - границы кадастрового квартала
- :1192/ЧЗУ1 - обозначение границ сервитута

Система координат: МСК29 зона 04

М 1:2000

Схема расположения границ публичного сервитута.

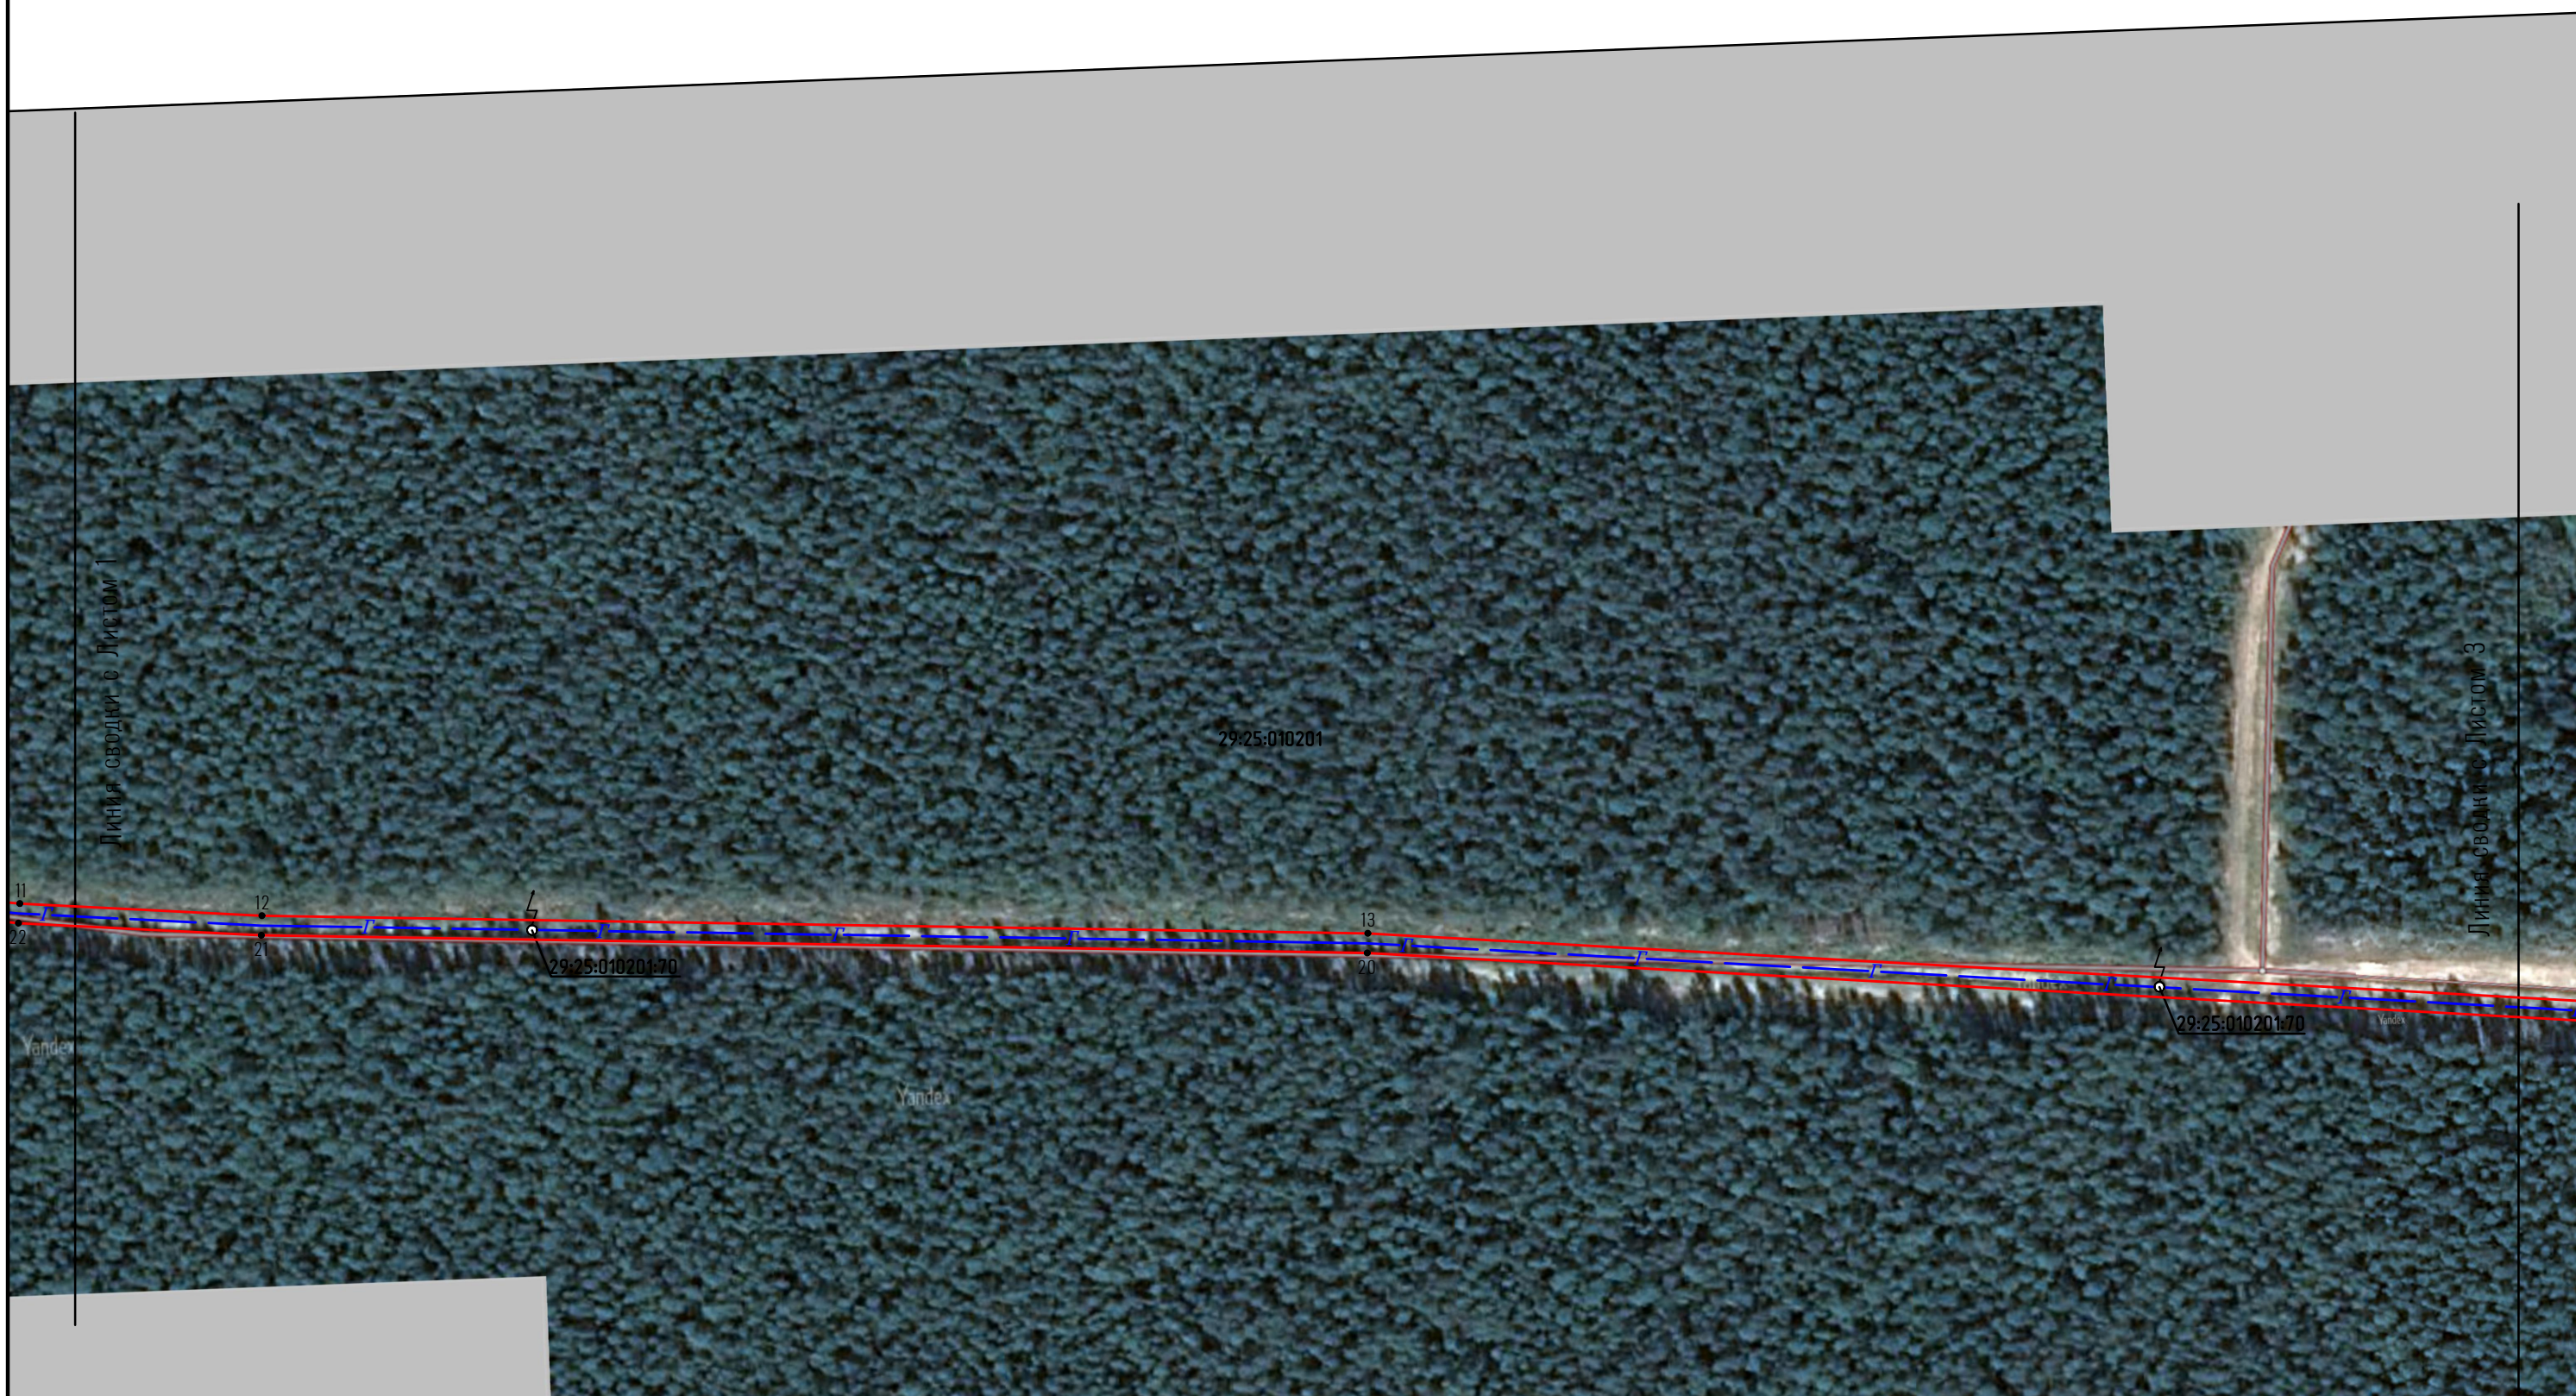

- 1 - характерная точка границы, сведения о которой позволяют однозначно определить ее положение на местности;
- (red) - часть границы, местоположение которой определено при выполнении кадастровых работ;
- (green) - существующая часть границы, имеющиеся в ЕГРН сведения о которой достаточны для определения ее местоположения;
- (blue) - граница газопровода;
- :31 - кадастровый номер земельного участка
- 11:08:0101001 - номер кадастрового квартала
- (black) - границы кадастрового квартала
- :1192/43У1 - обозначение границ сервитута

Система координат: МСК29 зона 04

М 1:2000

Схема расположения границ публичного сервитута.



- 1 - характерная точка границы, сведения о которой позволяют однозначно определить ее положение на местности;
- (red) - часть границы, местоположение которой определено при выполнении кадастровых работ;
- (green) - существующая часть границы, имеющиеся в ЕГРН сведения о которой достаточны для определения ее местоположения;
- (blue) - граница газопровода;
- :31 - кадастровый номер земельного участка
- 11:08:0101001 - номер кадастрового квартала
- (grey) - границы кадастрового квартала
- :1192/43У1 - обозначение границ сервитута

Система координат: МСК29 зона 04

М 1:2000

Схема расположения границ публичного сервитута.

Площадь публичного сервитута 11529 м ²		
Обозначение характерных точек границ	Координаты, м	
	X	Y
1	468413.61	2526517.54
2	468413.43	2526522.47
3	468399.20	2526521.68
4	468399.16	2526522.40
5	468390.35	2526521.70
6	468380.98	2526582.99
7	468377.09	2526622.30
8	468384.21	2526791.56
9	468377.84	2526925.93
10	468354.77	2527100.57
11	468339.92	2527243.05
12	468336.22	2527317.30
13	468330.79	2527656.48
14	468290.41	2528383.89
15	468273.09	2528408.34
16	468274.40	2528409.28
17	468272.07	2528412.53
18	468266.74	2528408.71
19	468284.41	2528383.80
20	468324.79	2527656.27
21	468330.22	2527317.10
22	468333.94	2527242.59
23	468348.81	2527099.87
24	468371.86	2526925.40
25	468378.20	2526791.54
26	468371.08	2526622.13
27	468375.02	2526582.24
28	468385.26	2526515.27
1	468413.61	2526517.54