


Приложение 3
к Правилам благоустройства территории
городского округа Архангельской области «Мирный»

АДРЕСНЫЕ АНШЛАГИ (УКАЗАТЕЛИ)

1). Для общественных, административных, промышленных зданий, многоквартирных домов и т.д.

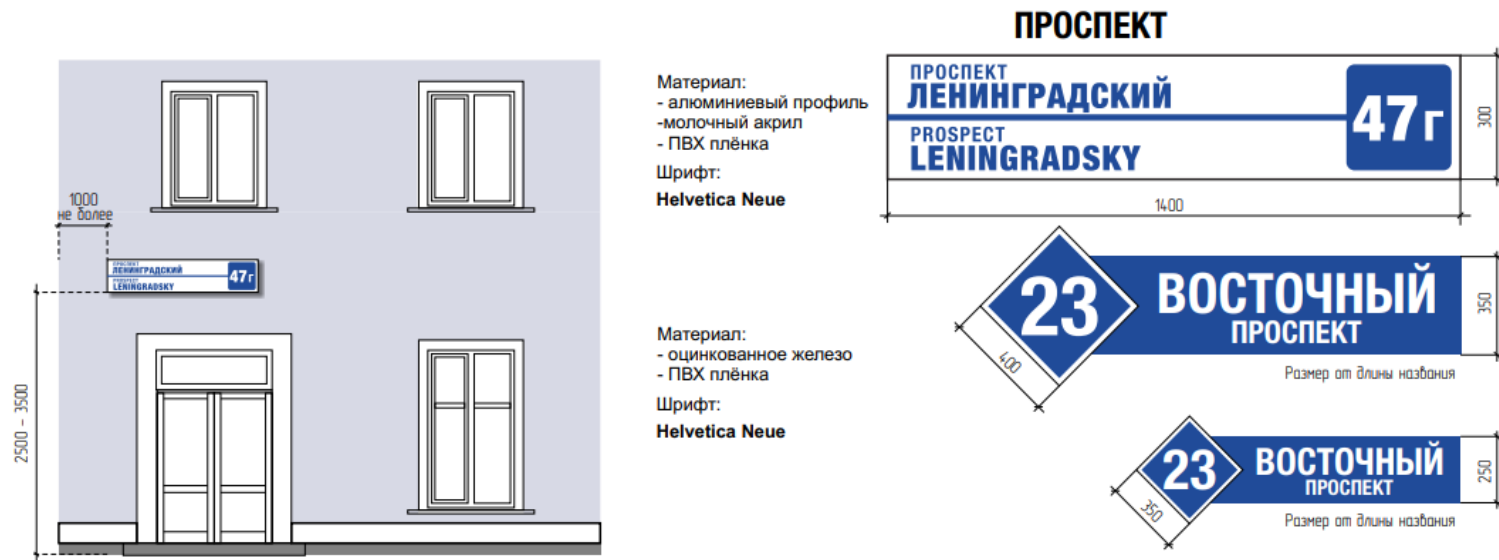

1). Для малоэтажной застройки

