

«УТВЕРЖДАЮ»

Главный инженер МУП ЖЭУ
А.П. Морозов

« 24 » _____ 2025 год



**Предварительные технические условия
на подключение к системам водоснабжения и водоотведения объекта, планируемого к
размещению на земельном участке с кадастровым номером 29:25:010109:24
по ул. Пушкина, д.5**

Водоснабжение:

- подключиться к существующему магистральному водопроводу, выполненного из чугунных труб, диаметром 100 мм в т. «К-209»;
- проложить водопровод от т. «К-209» до ввода присоединяемого здания из полиэтиленовых труб;
- предусмотреть ремонт водопроводного колодца в точке подключения с установкой запорно-регулирующей арматуры;
- диаметр трубопровода и запорно-регулирующей арматуры выбрать по проектным расчетам;
- глубина заложения трубопровода – не менее 1,8 метра;
- гарантируемый свободный напор - 1,4 кгс/см²;
- до ввода в эксплуатацию объекта, получить технические условия на узел учета ХВС;
- произвести устройство узлов учета и установить приборы учета холодной воды;
- до приемки вновь проложенного трубопровода в эксплуатацию осуществить его промывку и дезинфекцию, при контроле местного органа Роспотребнадзора;
- заключить договор на поставку услуг водоснабжения с ресурсоснабжающей организацией МУП «ЖЭУ»;
- все работы выполнить в соответствии со СП, СНиП и СанПиН.

Водоотведение:

- подключиться к существующей линии самотечной канализации, трубой из полиэтиленового материала в точке «К-498» с ремонтом канализационного колодца;
- отметка лотка в колодце «К-498» - 2,74 м;
- все работы выполнить в соответствии со СП и СанПиН;
- заключить договор на поставку услуг водоотведения с ресурсоснабжающей организацией МУП «ЖЭУ».

Приложение:

1. Схема подключения к системе водоснабжения на 1 л. в 1 экз.;
2. Схема подключения к системе водоотведения на 1 л. в 1 экз.

Примечание:

Перед началом проектирования провести согласование прокладки трасс линейных объектов с Администрацией г. Мирный.

Перед началом производства работ согласовать проектную документацию с МУП «ЖЭУ» и МУ «Управление муниципального имущества, строительства и городского хозяйства» г. Мирный.

Срок действия технических условий 3 года


Начальник ВХ

Е.О. Иконников

Начальник КХ

А.Д. Рагимханов


Схема подключения к системам водоснабжения

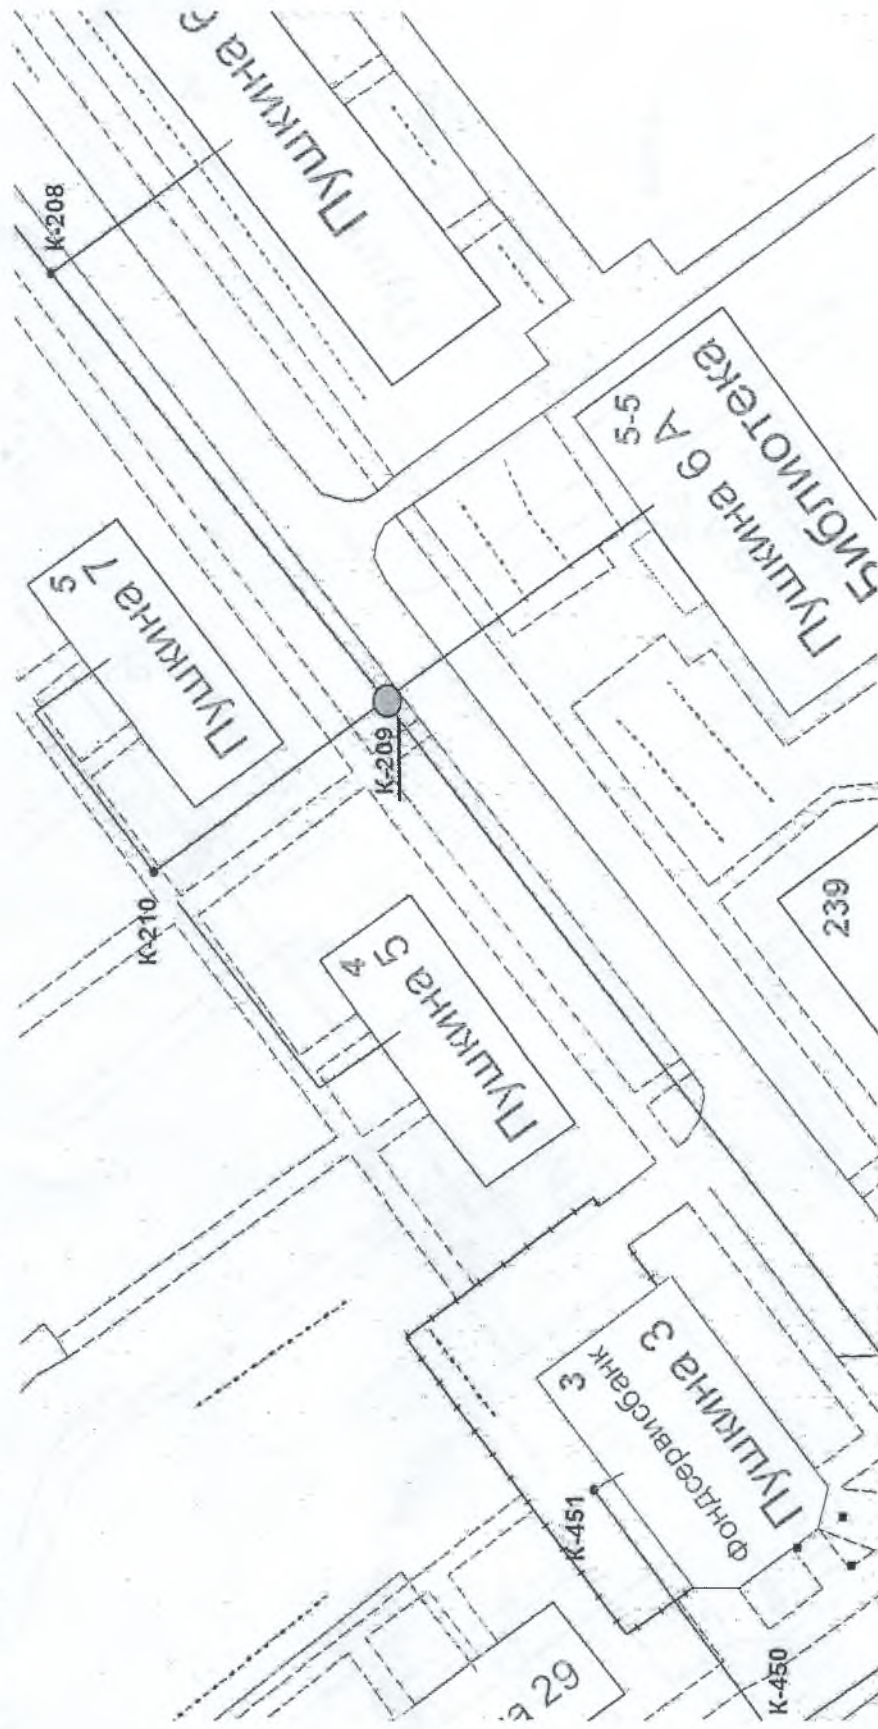

Исп. Политова Ольга
тел.: 8-921-087-02-58

Ольга Политова

Схема подключения к системам водоотведения

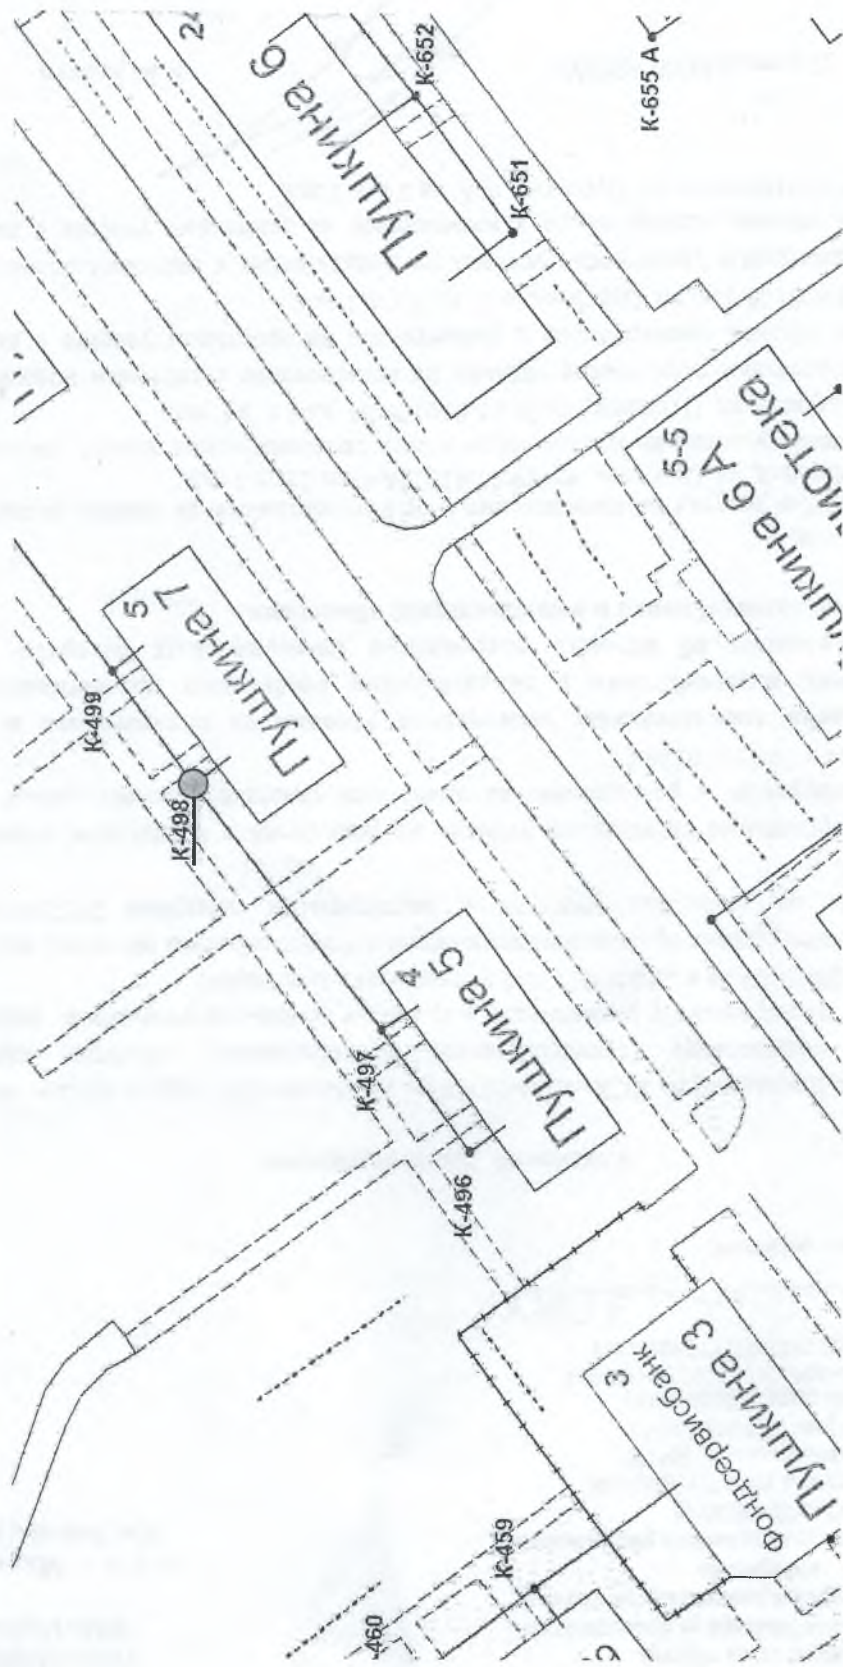

Исп. Полугова Ольга
тел.: 8-921-087-02-58