

ФЕДЕРАЛЬНАЯ СЛУЖБА  
ГОСУДАРСТВЕННОЙ РЕГИСТРАЦИИ,  
КАДАСТРА И КАРТОГРАФИИ

ФЕДЕРАЛЬНОЕ ГОСУДАРСТВЕННОЕ УНИТАРНОЕ ПРЕДПРИЯТИЕ,  
ОСНОВАННОЕ НА ПРАВЕ ХОЗЯЙСТВЕННОГО ВЕДЕНИЯ,  
«РОССИЙСКИЙ ГОСУДАРСТВЕННЫЙ ЦЕНТР ИНВЕНТАРИЗАЦИИ И УЧЕТА  
ОБЪЕКТОВ НЕДВИЖИМОСТИ – ФЕДЕРАЛЬНОЕ БЮРО ТЕХНИЧЕСКОЙ ИНВЕНТАРИЗАЦИИ»

ФГУП «РОСТЕХИНВЕНТАРИЗАЦИЯ – ФЕДЕРАЛЬНОЕ БТИ»

АРХАНГЕЛЬСКИЙ ФИЛИАЛ

Плещеекое отделение

164170, г. Мирный, ул. Ленина, дом 28, тел. 8-921-087-27-27

ОПИСАНИЕ ОБЪЕКТА  
НЕЗАВЕРШЕННОГО СТРОИТЕЛЬСТВА

06.08.2010

г. Мирный

Исполнитель заключения

Исполнитель:

Плещеекое отделение Архангельского филиала ФГУП  
"Ростехинвентаризация-Федеральное БТИ"

Инженер по инвентаризации  
строений и сооружений:

Спиридонова Юлия Владимировна

Объект заключения

Описание выполнено по объекту Незавершенное строительство объекта: "Завершение строительства здания гостиницы с переоборудованием в малосемейное общежитие", расположенного по адресу:

обл. Архангельская, МО "Мирный", г. Мирный.

Условный кадастровый номер: 29:25:01 01 26:0004:11:525:002:000014810

- 1) Площадь земельного участка под строительство 9857 кв. м.
- 2) Площадь застройки объекта 1595,3 кв.м.

Цель заключения

Цель заключения - описание объема выполненных работ и технического состояния объекта незавершенного строительства.

Функция заключения

В нашем понимании заключение будет использовано с целью принятия решения относительно регистрации в Главном управлении Федеральной регистрационной службы по Архангельской области и Ненецкому автономному округу выше указанного объекта.

Дата заключения

Заключение проведено по состоянию на 06.08.2010

Под датой заключения подразумевается выполнение объема работ по объекту на выше

указанную дату.

### Процесс заключения

Процесс заключения включает в себя следующие шаги:

- беседа с представителями заказчика;
- осмотр объекта;
- обмерные работы, вычерчивание планов;
- составление отчета о объекте.

### Описание конструктивных элементов и технико-экономических показателей

№№ п.п.	Наименования конструктивных элементов	Описания конструктивных элементов (материал, конструкция, отделка и прочее)	Удельный вес	% выполнения	Скорректированный удельный вес
1	Фундамент	Железобетонный ленточный	9	100	9
2	Стены		24	100	24
	Наружные и внутренние капитальные стены	Кирпичные			
	Перегородки	Кирпичные, гипсокартонные			
3	Перекрытия		19	100	19
	Междуэтажные	Железобетонные			
	Чердачные	Железобетонные			
4	Кровля	Плоская	2	100	2
5	Полы	Бетонные, керамическая плитка	7	30	2,1
6	Проемы		11	50	5,5
	Проемы оконные	Стеклопакеты			
	Проемы дверные	Филенчатые, стеклопакеты			
7	Отделочные работы		7	40	2,8
	Внутренняя отделка	Стены: штукатурка, оклейка обоями, побелка, масляная окраска; потолок: побелка, облицовка армстронг и КГП; пол: плитка			
	Наружная отделка	Утеплитель, отделка из "Краспана" по металлическому каркасу			
8	Санитарно - электротехнические работы		15	60	9
	Электроосвещение	Скрытая проводка 220/380 В			
	Водопровод	От городской сети			
	Отопление	Центральное			
	Горячее водоснабжение	С ваннами			
	Канализация	Центральная			
	Лифты	1 грузовой, 2 пассажирских			
	Вентиляция	Приточно-вытяжная, приточная принудительная			
Мусоропровод	Имеется				
9	Прочие работы	Бетонные	6	100	6

Общий процент выполнения работ по объекту – 79,4%

Примечание: При вычислении общего процента выполнения работ по объекту использовался лист 28 таблица 115 а.

## Условия, допущения и ограничения

Настоящий отчет достоверен в полном объеме лишь в указанных в настоящем тексте целях. Понимается, что проведенный нами анализ и данное нами заключение не содержат полностью или частично предвзятые мнения.

Мы не принимаем на себя ответственность за правовое состояние объекта и вопросы, подразумевающие обсуждение юридических аспектов права собственности.

Мы не несем ответственности за состояние объекта, которое невозможно обнаружить другим путем, кроме как обычного визуального осмотра.

Ни Заказчик, ни специалист не могут использовать отчет (или любую его часть) иначе, чем это предусмотрено договором.

Мнение специалиста относительно состояния данного объекта действительно только на дату заключения. Специалист не принимает на себя ответственность за последующие изменения социальных, экономических, юридических и природных условий, которые могут повлиять на состояние объекта.

Начальник отделения



Н.В.Артемяева

Исполнитель  
т. 5-61-66


Спиридонова Ю.В.

Заказчик с заключением согласен и принял к использованию

Подпись \_\_\_\_\_

Дата \_\_\_\_\_


Подвал

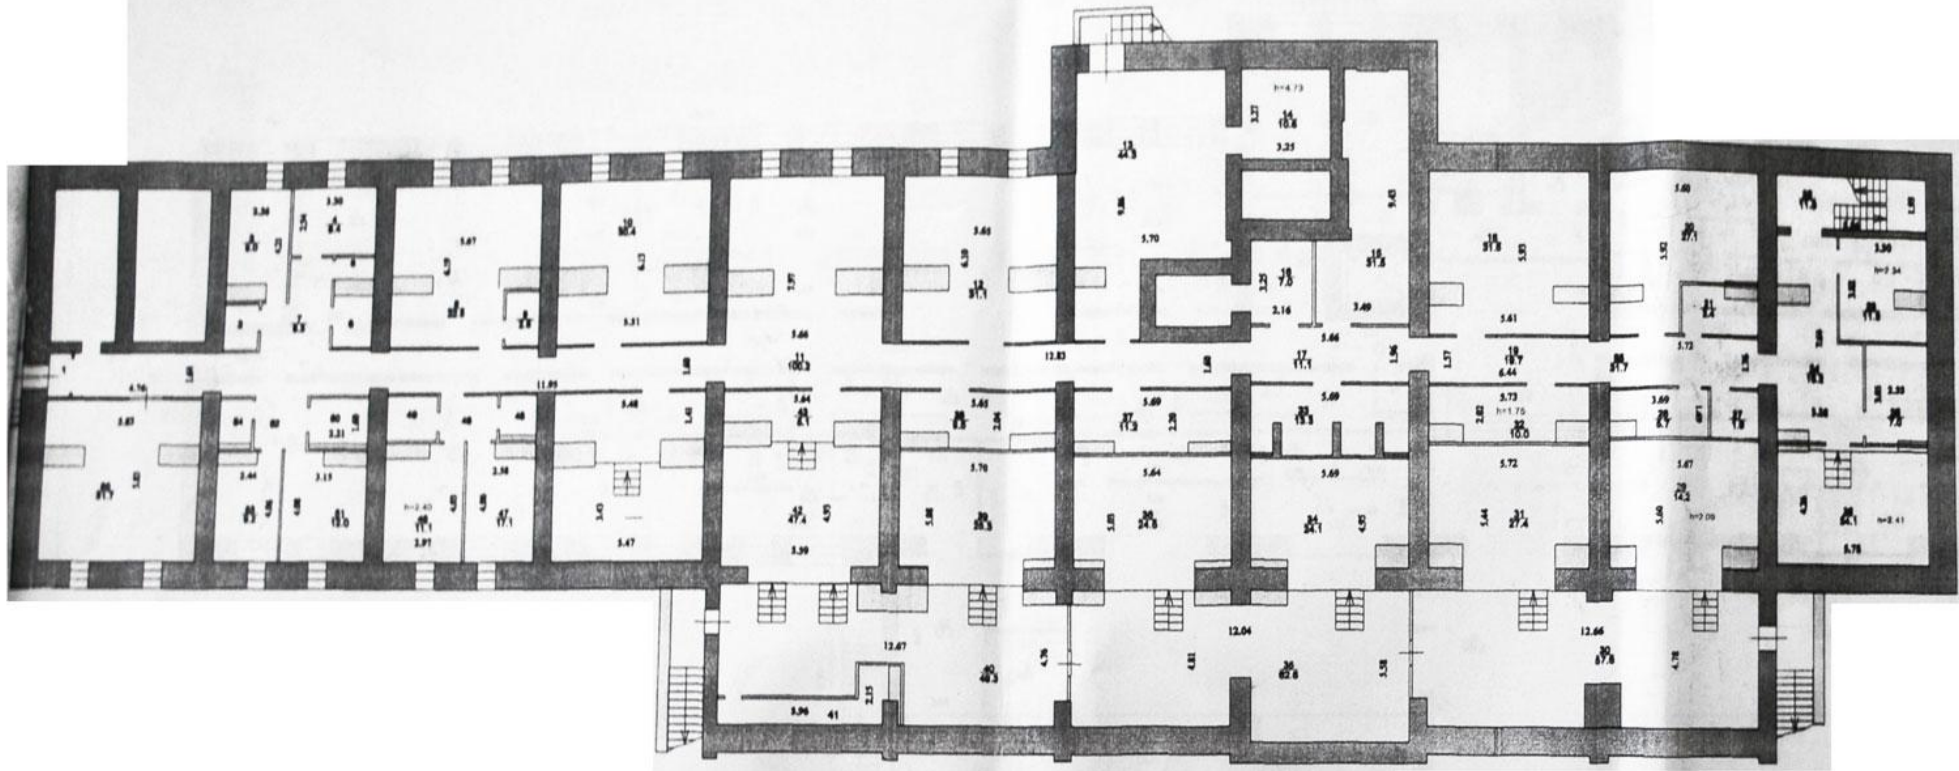

Федеральная служба государственной регистрации, кадастра и картографии Федеральное государственное унитарное предприятие "Российский государственный центр кадастровых и учета объектов недвижимости" ФГУП "Ростехинвентаризация - Федеральное БТИ" Архангельский филиал Плюсское отделение		
Наименование объекта	Обл. Архангельская, МО "Мирный", г. Мирный	Кв. №
Наименование чертежа	Для документа План подвала	
Начальник отделения	Артемьева Н.В.	Лист №01
Инвентаризатор	Артемьев В.В.	Кол-во листов 10
Проверил	Артемьева Н.В.	Масштаб: 1:200
		Дата: 06.08.2010 г.
		Изм. №






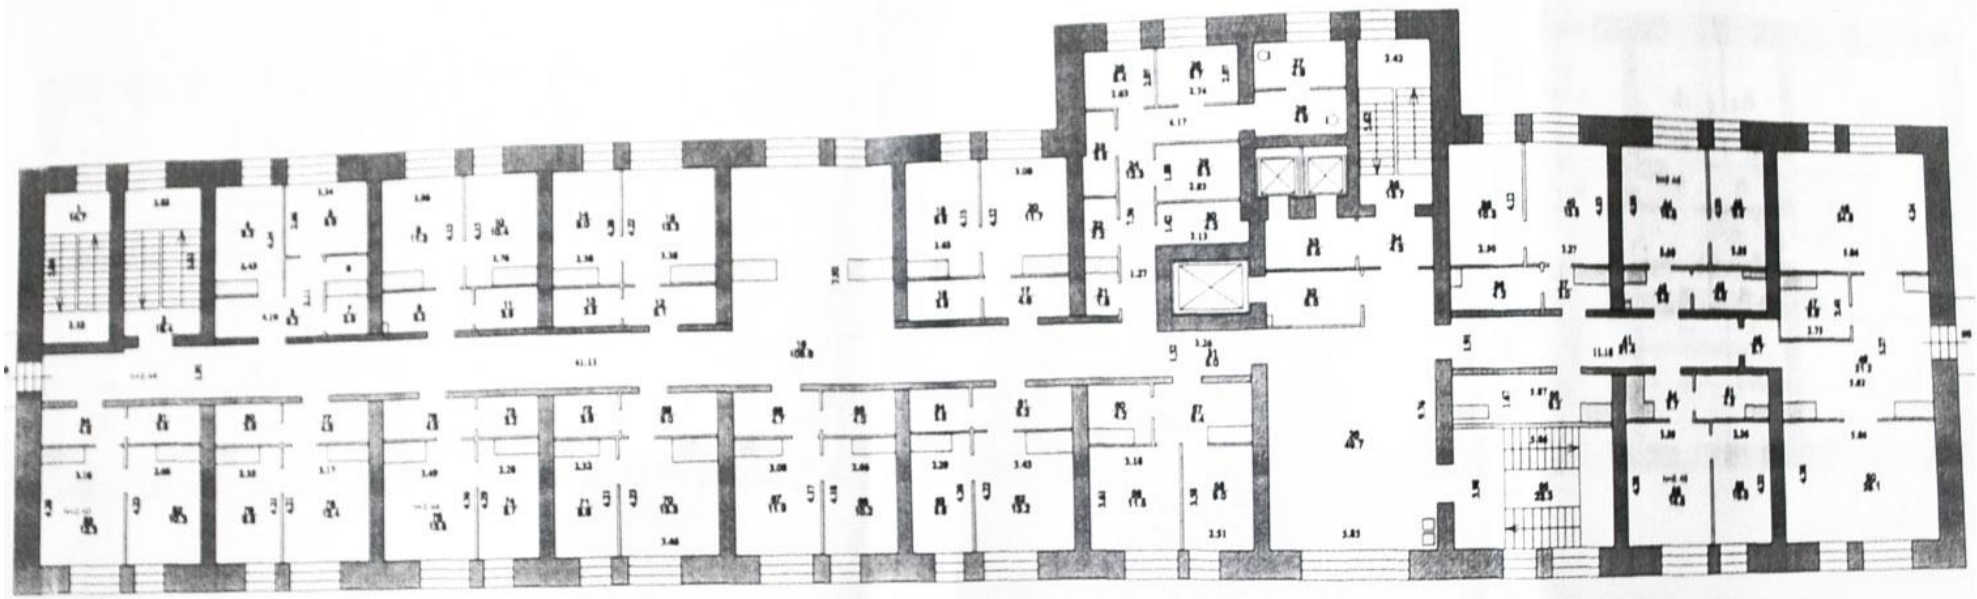

Федеральная служба государственной регистрации, кадастра и картографии  
 Федеральное государственное унитарное предприятие  
 "Российский государственный центр инвентаризации и учета объектов недвижимости"  
 ФГУП "Ростехинвентаризация-Федеральное БТИ" Архангельский филиал  
 Плоское отделение

Наименование объекта	обл. Архангельская, МО "Мирный", г. Мирный.	Кв. №
Наименование чертежа	План 3 этажа	
Начальник отделения	Артемьева Н.В.	Лист №4
Инвентаризатор	Артемьев В.В.	Кол-во листов 10
Проверил	Артемьева Н.В.	Масштаб: 1:200
		Дата: 06.08.2010 г.
		Изна. №


ЭСЗ

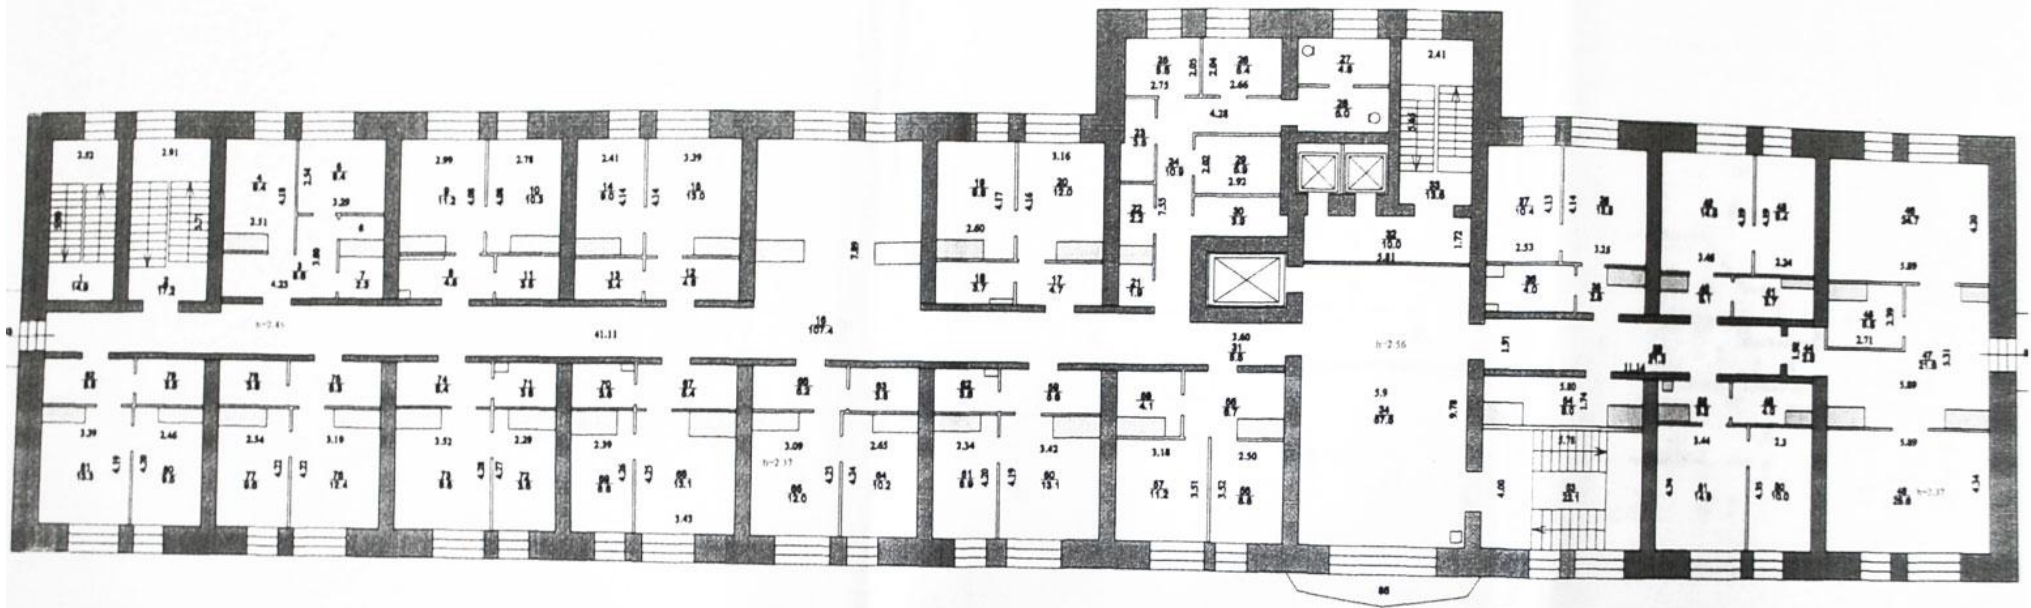

Федеральная служба государственной регистрации, кадастра и картографии Федеральное государственное унитарное предприятие "Российский государственный центр丈量丈量丈量 и учета объектов недвижимости" ФГУП "Ростехинвентаризация-Федеральное БТИ" Архангельский филиал Плещеекое отделение		
Наименование объекта	обл. Архангельская, МО "Мирный", г. Мирный.	Кв. №
Наименование чертежа	План 4 этажа	
Начальник отделения	Артюшова Н.В.	Лист №5
Инвентаризатор	Артюшова В.В.	Кол-во листов 10
Проверил	Артюшова Н.В.	Масштаб: 1:200
		Дата: 06.08.2010 г.
		Изм. №
		3-4






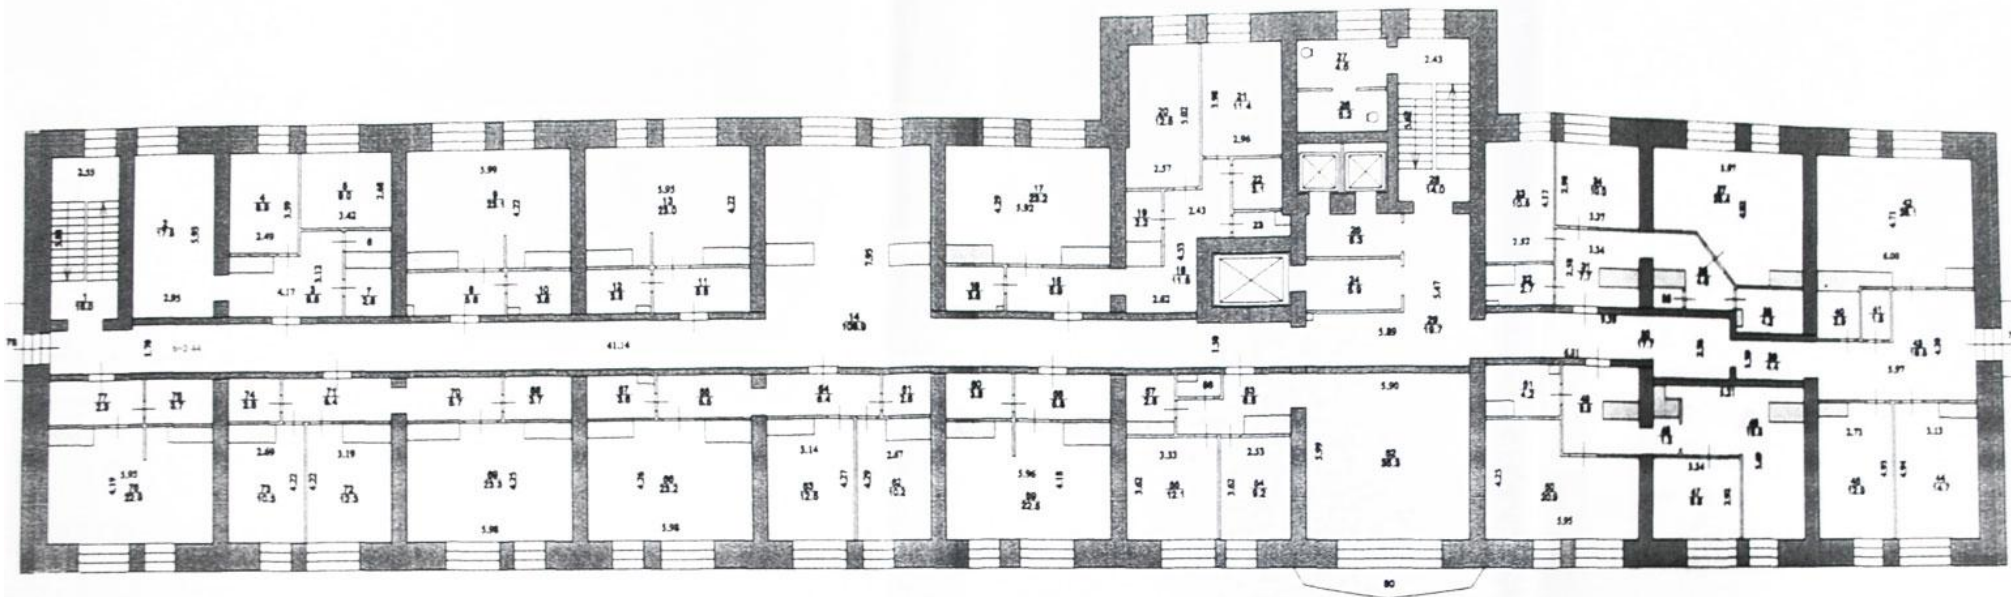

Федеральная служба государственной регистрации, кадастра и картографии  
 Федеральное государственное учреждение "Российский государственный центр инвентаризации и учета объектов недвижимости"  
 ФГУП "Ростехинвентаризация-Федеральное БТИ" Архангельский филиал  
 Псковское отделение


Наименование объекта	обл. Архангельская, МО "Мировой", г. Мирный	Кв. №
Наименование чертежа	План 7 этажа	
Начальник отделения	Д.И. Артемьев Н.В.	Лист №8
Инвентаризатор	Артемьев Н.В.	Кол-во листов 10
Проверил	Артемьев Н.В.	Масштаб: 1:200
	Москва	Дата: 06.08.2010 г.
		Изм. №

8 этаж

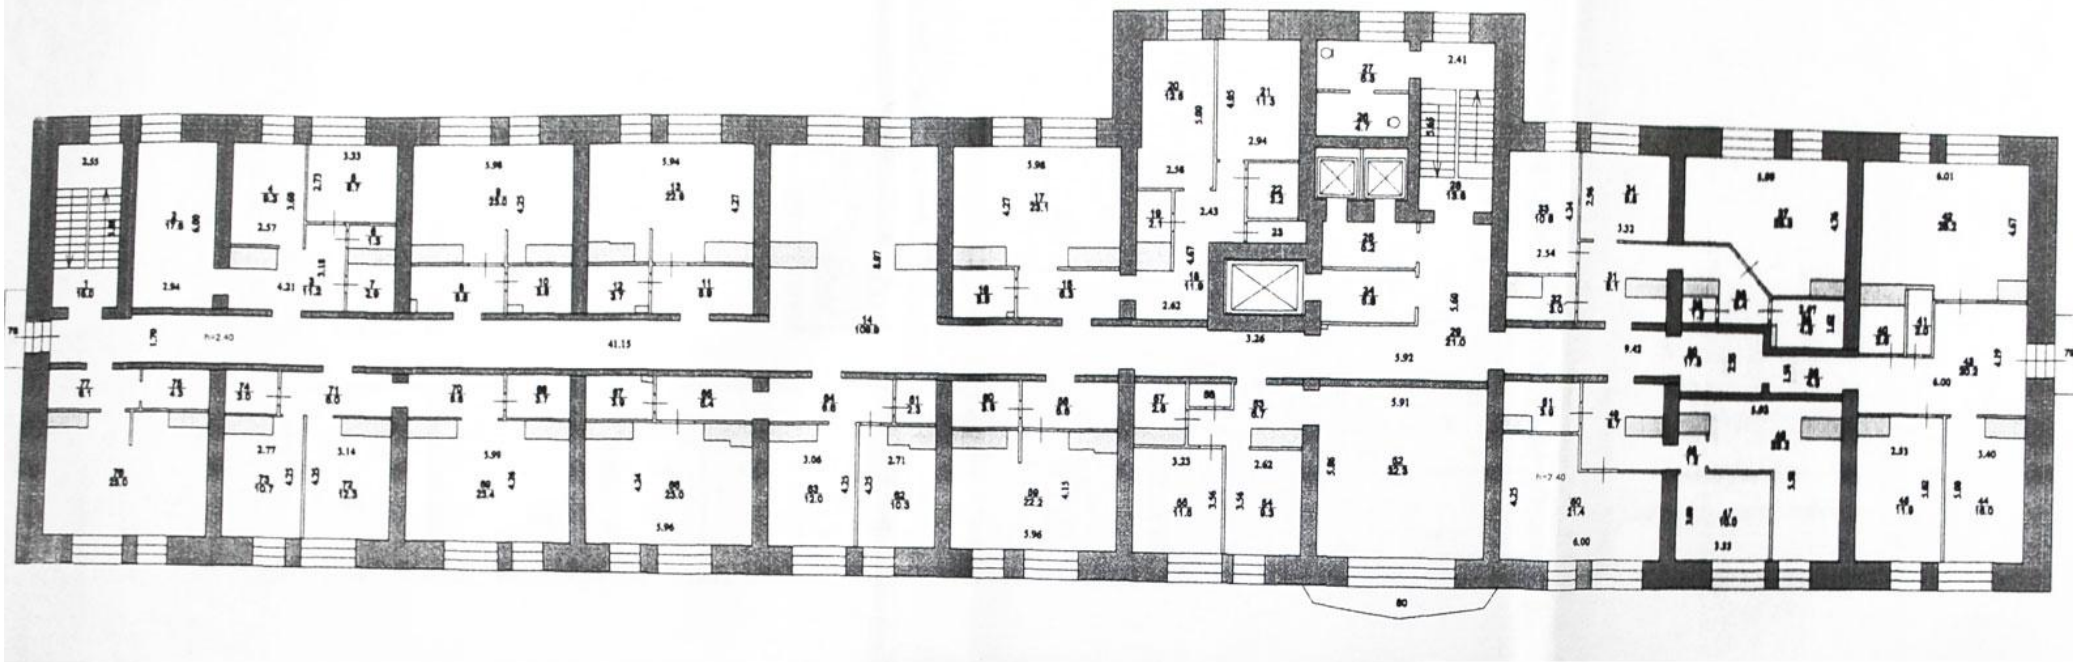

Федеральная служба государственной регистрации, кадастра и картографии Федеральное государственное унитарное предприятие "Российский государственный центр инвентаризации и учета объектов недвижимости" ФГУП "Ростехинвентаризация-Федеральное БТИ" Архангельский филиал Плесецкое отделение			
Наименование объекта	обл. Архангельская, МО "Мирный", г. Мирный.		Кв. №
Наименование чертежа	План 8 этажа		
Начальник отделения	Артемьева Н.В.	Лист №9	
Инвентаризатор	Артемьев В.В.	Кол-во листов 10	
Проверил	Артемьева Н.В.	Масштаб: 1:200	
		Дата: 06.08.2010 г.	
		Изм. №	

План  
9 этаж

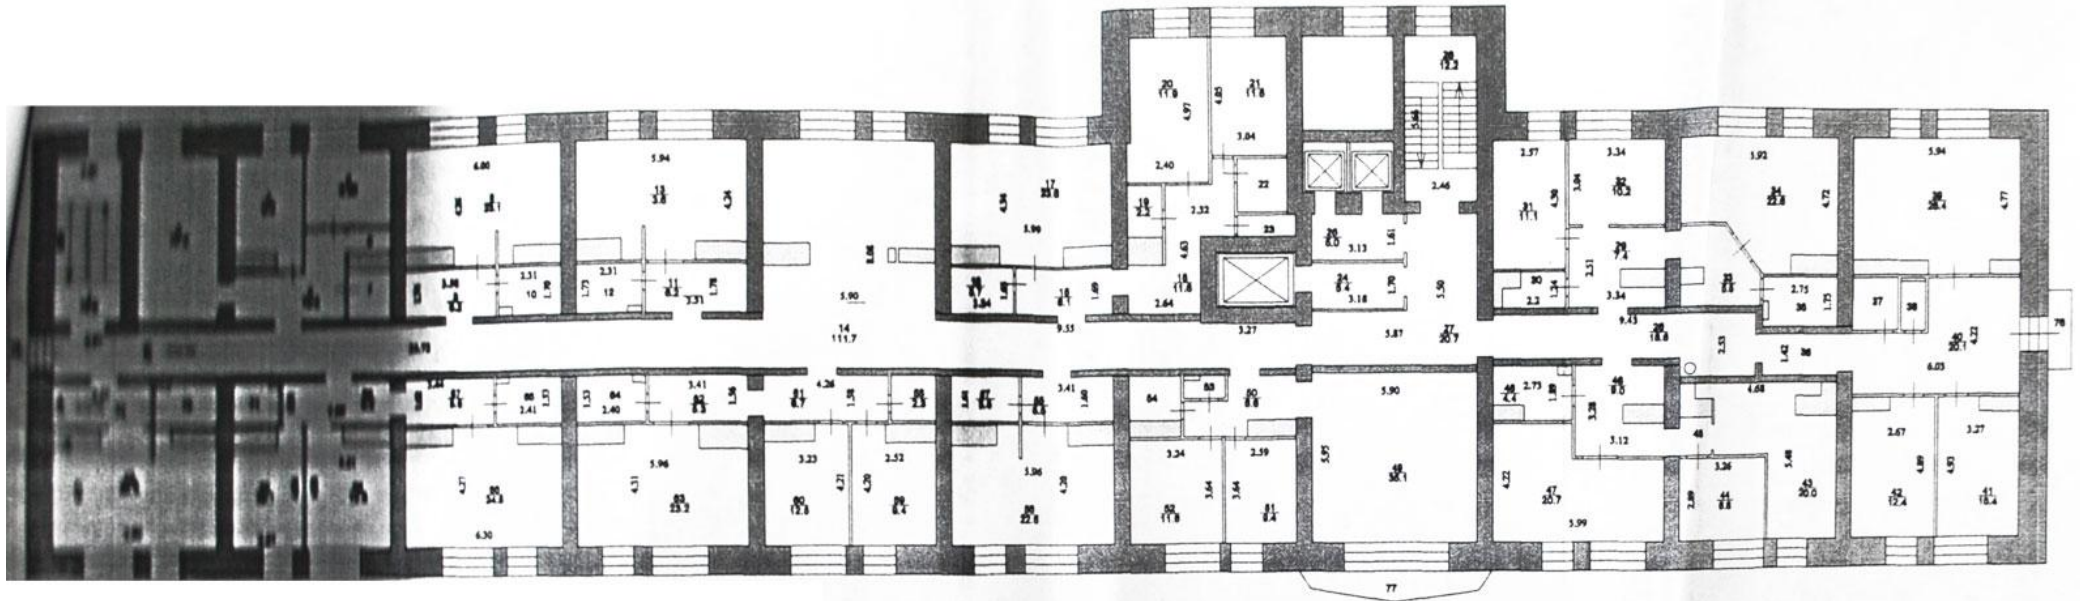

Федеральная служба государственной регистрации, кадастра и картографии Федеральное государственное унитарное предприятие "Российский государственный центр инвентаризации и учета объектов недвижимости" ФГУП "Росгосинвентаризация-Федеральное БТИ" Архангельский филиал Плоское отделение		
Наименование объекта	обл. Архангельская, МО "Мирная", г. Мирная.	Кв. №
Наименование чертежа	План 9 этажа	
Начальник отделения	Артемьева Н.В.	Лист №10
Инвентаризатор	Артемьев В.В.	Кол-во листов 10
Проверил	Артемьева Н.В.	Масштаб: 1:200
		Дата: 06.08.2010 г.

## Экспликация к поэтажному плану здания (строения)

Сведения на дату 13.09.2010

Адрес (местоположение) обл. Архангельская, МО "Мирный", г. Мирный.

### Нежилые помещения

Этаж	Номер помещения	№ части помещения на поэтажном плане	Наименование части помещения	Тип площади	Формула подсчета площадей по внутреннему обмеру	Общая площадь помещения	В том числе площадь			Лоджий, балконов и пр., с коэфф.	Высота помещений по внутреннему обмеру, м	Площадь помещений общего пользования и прочая, не вх. в общую площадь	Самовольно возведенная или переоборудованная площадь	Примечание			
							из нее										
							Помещения	Основная	Вспомогательная								
1	2	3	4	5	6	7	8	9	10	11	12	13	14	15	16		
А	Подвал	Нежилое помещение	1	Тамбур	Прочая	0,85*1,58					1,3		1,75				
			2	Вспомогат. помещение			1,28*1,66					2,1					
			3	Комната			2,36*4,21-1,53*0,64				9,0						
			4	Комната			2,54*3,30				8,4						
			5	Туалет			1,45*0,81						1,2				
			6	Ванная			1,47*1,93						2,8				
			7	Коридор			2,71*3,63-1,01*1,57						8,3				
			8	Помещение			5,67*5,19-1,54*0,66-0,77*1,61-2,88*1,61					22,5					
			9	Вспомогат. помещение			1,27*2,00						2,5				
			10	Помещение			6,13*5,51-1,69*1,0-0,99*1,68					30,4					
			11	Коридор			7,97*43,22-24,85*6,38-1,70*0,91-1,70*0,92-6,38*12,83-0,18*0,67-0,72*0,08-0,60*0,19-0,69*0,31-0,88*0,24						100,2				

		12	Помещение	5,65*6,10-0,90*1,86- 0,90*1,86		31,1						
		13	Помещение	9,86*5,70-0,30*6,14- 1,16*0,69-2,88*3,20		44,3						
		14	Мусорокаме ра	3,25*3,26			10,6		4,13			
		15	Помещение	9,43*3,79-0,10*0,58- 1,25*5,60+0,22*13,10- 0,06*1,13		31,5			1,75			
		16	Вспомогат. помещение	3,25*2,16			7,0					
		17	Коридор	5,66*1,96			11,1					
		18	Помещение	5,93*5,61-1,21*0,80- 1,28*0,61		31,5						
		19	Коридор	12,67*1,57-0,51*0,12- 0,51*0,18			19,7					
		20	Помещение	5,60*5,92-1,24*0,60- 1,74*2,98-0,08*1,24		27,1						
		21	Сан узел	1,56*2,52-0,46*1,26			3,4					
		22	Лестница	5,86*1,93+0,65*0,06			11,3					
		23	Помещение	3,82*3,30-1,24*0,68		11,8						
		24	Коридор	7,04*3,28-1,02*3,98- 1,25*0,70			18,2					
		25	Вспомогат. помещение	2,33*3,05-0,13*1,13			7,0					
		26	Помещение	5,78*4,26-0,18*1,12- 0,25*1,20		24,1			2,41			
		27	Туалет	1,78*1,05			1,9		1,75			
		28	Вспомогат. помещение	3,69*1,69-0,60*0,86			5,7					
		29	Помещение	5,60*3,20-1,51*1,42- 1,05*1,51		14,2			2,09			
		30	Помещение	12,66*4,78-1,01*0,55- 0,89*0,38-1,27*1,56		57,6			2,41			
		31	Помещение	5,72*5,44-1,66*1,20- 1,03*1,66		27,4			2,09			
		32	Вспомогат. помещение	5,73*2,02-0,64*1,23- 0,71*1,17			10,0		1,75			

		33	Вспомогат. помещение	5,69*2,43-1,07*0,31- 1,07*0,30- 1,07*0,30+0,15*1,22+0,12* 1,84				13,3					
		34	Помещение	5,69*4,95-1,62*1,20- 1,62*1,28			24,1			2,09			
		35	Помещение	12,04*5,58-1,72*0,75- 0,58*5,63			62,6			2,41			
		36	Помещение	5,64*5,03-1,60*1,31- 1,60*1,09			24,5			2,09			
		37	Вспомогат. помещение	5,69*2,20-1,49*0,45- 0,41*1,53				11,2		1,75			
		38	Вспомогат. помещение	5,65*2,04-0,56*1,74- 1,74*0,58				9,5					
		39	Помещение	5,70*5,08-1,63*1,18- 1,63*1,06			25,3			2,09			
		40	Помещение	12,67*4,76-1,05*6,55- 1,25*1,51-0,90*0,52- 1,86*0,97			49,3			2,41			
		41	Вентиляционная камера	2,15*5,96-0,88*0,23				12,6					
		42	Помещение	5,59*8,70-0,97*0,61- 1,00*0,61			47,4			2,09			
		43	Вспомогат. помещение	5,64*1,45-0,91*1,67- 1,69*0,91				5,1		1,75			
		44	Помещение	5,47*5,76-1,61*0,92- 1,03*1,66			28,3			2,41			
		45	Вспомогат. помещение	1,43*1,49				2,1		1,75			
		46	Коридор	2,10*1,66				3,5					
		47	Помещение	2,58*7,00-0,59*1,58			17,1						
		48	Помещение	4,03*2,97-0,56*1,62				11,1					
		49	Вспомогат. помещение	1,87*1,64				3,1					
		50	Вспомогат. помещение	2,21*1,60				3,5					
		51	Помещение	3,15*4,08-0,56*1,61				12,0					

	52	Коридор		2,01*1,77				3,6					
	53	Помещение		2,44*4,06-0,49*1,50				9,2					
	54	Туалет		1,21*1,57				1,9					
	55	Тепловой узел		5,83*5,83-0,75*1,52-0,76*1,55				31,7					
Итого								1 007,2	1 007,2	681,8	325,4		

Итого по этажу Подвал: общая площадь: 1 007,2 кв.м.; площадь: 1 007,2 кв.м.; основная площадь: 681,8 кв.м.; вспомогательная площадь: 325,4 кв.м. том числе

Прочая: общая площадь: 1 007,2 кв.м.; площадь: 1 007,2 кв.м.; основная площадь: 681,8 кв.м.; вспомогательная площадь: 325,4 кв.м.

Этаж	№ части помещения на поэтажном плане	Наименование части помещения	Тип площади	Формула подсчета площадей по внутреннему обмеру	Общая площадь помещения	В том числе площадь		Лоджий, балконов и пр., с коэфф.	Высота помещений по внутреннему обмеру, м	Площадь помещений общего пользования и прочая, не вх. в общую площадь	Самостоятельно возведенная или переоборудованная площадь	Примечание						
						Помещение	из них											
							Основная						Вспомогательная					
1	2	3	4	5	6	7	8	9	10	11	12	13	14	15	16			
А	1	Нежилое помещение	1	Лестница	Жилая площадь	5,83*2,55					14,9		2,95					
			2	Тамбур		2,79*1,02						2,8						
			3	Лестница		2,87*4,51							12,9					
			4	Коридор		41,13*7,96-6,51*0,26-25,72*6,03-6,03*9,56-1,67*0,86-1,74*0,85							110,0					
			5	Помещение		30,9						30,9						
			6	Коридор		1,53*3,12							4,8					по проекту
			7	Помещение		3,07*4,11							12,6					
			8	Помещение		3,73*4,12							15,4					
			9	Кладовая		2,72*1,51							4,1					
			10	Помещение		5,78*5,85-1,67*0,65-1,61*0,71-0,50*0,08							31,5					

		11	Помещение	5,81*5,85-1,69*0,65- 1,67*0,65		31,8							
		12	Вспомогат. помещение	1,12*1,62			1,8						
		13	Вспомогат. помещение	1,61*1,15			1,9						
		14	Коридор	4,20*2,04-2,86*0,68			6,6						
		15	Помещение	5,57*5,52-0,14*3,74- 0,36*0,19		30,2							
		16	Вспомогат. помещение	2,42-1,34-0,27*0,51			0,9						
		17	Коридор	3,82*1,77			6,8						
		18	Коридор	5,84*1,65			9,6						
		19	Лестница	5,60*2,38			13,3						
		20	Тамбур	2,84*1,41			4,0						
		21	Коридор	2,52*2,88			7,3						
		22	Вспомогат. помещение	2,96*2,89			8,6						
		23	Вспомогат. помещение	3,10*2,89-0,80*1,40			7,8						
		24	Вспомогат. помещение	2,89*1,88-0,32*0,82- 0,43*0,43			5,0						
		25	Помещение	3,40*4,13		14,0							
		26	Помещение	2,37*4,13		9,8							
		27	Коридор	1,68*2,57			4,3						
		28	Вспомогат. помещение	3,19*1,67-0,62*0,60			5,0						
		29	Лестница	5,86*1,90			11,1						
		30	Коридор	18,69*5,55-12,82*4,03- 2,85*1,33-3,07*2,09			41,9						
		31	Тамбур	1,07*2,16			2,3						
		32	Вспомогат. помещение	2,95*1,88			5,5						
		33	Коридор	5,76*1,60-1,33*0,31- 0,27*0,84-3,14*(0,10*0,10)			8,5						
		34	Тамбур	1,71*0,96			1,6						
		35	Вспомогат. помещение	1,14*2,40			2,7						

		36	Коридор	4,32*4,65-3,56*2,87- 0,35*0,37			9,7				
		37	Вспомогат. помещение	3,47*2,75			9,5				
		38	Помещение	5,64*6,16-0,82*0,38- 3,14*(0,20*0,20)-0,48*0,54		34,0			3,77		
		39	Вспомогат. помещение	(1,17+2,36)/2*0,91+2,33*2, 36-0,58*1,12			6,5		2,95		
		40	Коридор	6,66*3,76-1,84*2,42- (1,30+2,43)/2*0,99- 2,39*2,43			12,9				
		41	Вспомогат. помещение	4,81*1,98-0,60*1,18			8,8				
		42	Вспомогат. помещение	1,74*2,07			3,6				
		43	Вспомогат. помещение	1,14*1,12-0,1*0,49			1,2				
		44	Вспомогат. помещение	1,99*1,73-1,15*0,67			2,7				
		45	Помещение	25,02*6,18-0,83*5,79- 0,55*1,16-0,51*1,26- 0,52*0,47-0,51*0,47- 0,52*0,45-0,79*0,52		147,4					
		46	Лестница	5,87*4,07			23,9		3,77		
		47	Вспомогат. помещение	1,90*5,86-0,71*1,30- 1,34*0,76-0,51*0,28			9,0		2,95		
		48	Коридор	9,73*5,86-3*(0,40*0,40)			56,5		3,58		
		49	Вспомогат. помещение	1,45*0,90			1,3		2,95		
		50	Вспомогат. помещение	3,27*1,98-0,62*0,57- 0,68*0,28			5,9				
		51	Вспомогат. помещение	1,45*1,47			2,1				
		52	Вспомогат. помещение	2,88*1,60-1,51*0,08			4,5				
		53	Вспомогат. помещение	1,60*2,79			4,5				
		54	Вспомогат. помещение	5,79*1,99			11,5		2,96		
		55	Вспомогат. помещение	5,86*2,19-0,52*0,18- 0,70*1,63-0,65*1,89			10,4				

		56	Вспомогат. помещение	5,84*1,59-0,21*0,77				9,1					
		57	Вспомогат. помещение	5,84*1,88				11,0					
		58	Вспомогат. помещение	2,93*2,98-0,81*0,39				8,4					
		59	Вспомогат. помещение	3,00*2,50-0,42*0,42				7,3					
		60	Вспомогат. помещение	3,04*5,65				17,2					
		61	Вспомогат. помещение	2,93*4,05-0,54*1,15				11,2					
		62	Вспомогат. помещение	2,78*3,41-0,40*0,40				9,3					
		63	Вспомогат. помещение	2,13*1,77				3,8					
		64	Вспомогат. помещение	1,43*1,23				1,8					
		65	Коридор	5,90*5,85-3,18*1,88- 0,57*0,57-1,31*1,43- 2,68*2,55				19,5					
		66	Вспомогат. помещение	2,54*1,78				4,5					
		67	Вспомогат. помещение	2,54*2,21-0,10*0,80- 0,72*1,68				4,3					
		68	Помещение	5,87*5,66			33,2						
		69	Вспомогат. помещение	5,86*2,15-1,69*0,63- 1,65*0,62+0,28*1,13				10,8					
		70	Помещение	32,0			32,0						по проекту
		71	Помещение	32,7			32,7						
			Лифт	2,00*2,75						26,90	5,5		
			Лифт	1,50*1,70							2,6		
			Лифт	1,50*1,70							2,6		
				Итого				1 074,9	1 064,2	455,5	608,7	10,7	

Итого по этажу 1: общая площадь: 1 074,9 кв.м.; площадь: 1 064,2 кв.м.; основная площадь: 455,5 кв.м.; вспомогательная площадь: 608,7 кв.м.; площадь, не входящая в общую площадь: 10,7 кв.м.

Литера по плану	Этаж	Номер помещения	№ части помещения на поэтажном плане	Наименование части помещения	Тип площади	Формула подсчета площадей по внутреннему обмеру	Общая площадь помещения	В том числе площадь			Лоджии, балконы и т.п. с коэф.	Высота помещений по внутреннему обмеру, м	Площадь помещений общего пользования и прочая, не учт. в общую площадь	Самовольно возведенная или переоборудованная площадь	Примечание				
								Помещения	из нее										
									Основная	Вспомогательная									
1	2	3	4	5	6	7	8	9	10	11	12	13	14	15	16				
А	2	Нежилое помещение	1	Лестница	Жилая площадь	5,82*2,52					14,7		2,41						
			2	Лестница		2,90*5,73						16,6							
			3	Коридор		4,11*3,14-2,62*1,48							9,0						
			4	Комната		2,52*4,12-1,64*0,54					9,5								
			5	Комната		2,62*3,18					8,3								
			6	Туалет		0,91*1,61							1,5						
			7	Ванная		1,60*1,59							2,5						
			8	Коридор		3,26*1,70-0,13*2,88							5,2						
			9	Комната		3,08*4,19-1,68*0,67						11,8							
			10	Комната		4,15*2,67-0,60*1,64						10,1							
			11	Сан узел		2,50*1,61							4,0						
			12	Коридор		3,33*1,56							5,2						
			13	Сан узел		1,55*2,42-0,23*0,49							3,6						
			14	Комната		2,44*4,21-1,71*0,62-0,06*0,50						9,2							
			15	Комната		3,34*4,20-0,63*1,60						13,0			2,38				
			16	Коридор		41,12*7,86-25,71*6,12-9,56*6,12-1,68*0,63-0,48*0,29-0,48*0,31-0,82*0,48							105,6		2,46				
			17	Коридор		3,09*1,59							4,9		2,41				
			18	Сан узел		2,72*1,59-0,19*0,53							4,2						
			19	Комната		2,74*4,17-0,59*1,67						10,4							
			20	Комната		3,07*4,16-0,64*1,61						11,7							
			21	Вспомогат. помещение		1,67*1,26							2,1		2,36				

		22	Вспомогат. помещение	2,36*1,26				3,0					
		23	Вспомогат. помещение	2,66*1,25-0,12*1,60				3,1					
		24	Коридор	7,76*4,24-6,46*2,99				13,6					
		25	Вспомогат. помещение	2,43*1,98				4,8					
		26	Вспомогат. помещение	2,96*1,99				5,9					
		27	Мусорокамера	3,21*1,58-3,14*(0,23*0,23)				4,9					
		28	Мусорокамера	3,57*1,54-3,14*(0,23*0,23)				5,3					
		29	Вспомогат. помещение	2,85*1,99				5,7					
		30	Вспомогат. помещение	3,09*1,39-0,52*0,28				4,1					
		31	Коридор	1,61*3,32				5,3			2,41		
		32	Вспомогат. помещение	3,21*1,89				6,1					
		33	Коридор	3,20*1,71				5,5					
		34	Коридор	2,54*1,70				4,3					
		35	Лестница	2,45*5,65				13,8					
		36	Коридор	5,87*9,67-3*(0,40*0,40)- 3,31*1,97				49,8					
		37	Коридор	2,69*1,62-0,70*1,47				3,3					
		38	Сан узел	3,08*1,60-0,33*0,58- 0,40*0,31				4,6					
		39	Комната	2,52*4,11					10,4				
		40	Комната	3,23*4,10					13,2				
		41	Коридор	11,12*1,79					19,9				
		42	Коридор	2,72*1,45-0,36*0,35- 0,93*0,50					3,4				
		43	Сан узел	3,02*1,45-0,29*0,77- 0,78*0,26					4,0				
		44	Комната	3,49*4,23					14,8				
		45	Комната	2,26*4,21					9,5				
		46	Коридор	1,75*1,41					2,5				
		47	Сан узел	2,73*2,38-1,51*0,53					5,7				
		48	Комната	5,92*4,29					25,4				

		49	Коридор	5,92*4,66-0,58*0,89- 2,83*2,46			20,1		2,29			
		50	Комната	4,87*5,92-0,58*1,37- 0,61*1,41		27,2			2,41			
		51	Сан узел	3,01*1,56-0,29*0,55- 0,49*0,99			4,1					
		52	Комната	4,29*2,36		10,1						
		53	Комната	3,41*4,24		14,5						
		54	Коридор	2,76*1,58- 6*(3,14*(0,10*0,10))- 0,51*0,40			4,0					
		55	Лестница	4,05*5,84			23,7					
		56	Вспомогат. помещение	5,84*1,68-0,86*0,17- 0,68*1,27-0,75*1,40			7,8					
		57	Коридор	3,49*2,13-0,58*1,57- 0,13*0,34			6,5					
		58	Комната	2,50*3,64		9,1						
		59	Комната	3,22*3,68-0,20*0,64		11,7						
		60	Сан узел	2,24*2,13-1,60*0,55- 0,30*0,23			3,8					
		61	Коридор	3,48*1,52			5,3					
		62	Комната	3,46*4,32-0,78*1,65		13,7						
		63	Комната	2,24*4,32-0,19*0,59- 1,70*0,59		8,6						
		64	Комната	2,25*1,52-0,26*0,49		3,3						
		65	Сан узел	2,75*1,53			4,2					
		66	Комната	2,77*4,29-0,64*1,71		10,8						
		67	Комната	3,06*4,28-0,61*1,73		12,0						
		68	Коридор	3,30*1,53			5,0					
		69	Коридор	1,56*3,33			5,2					
		70	Комната	4,29*3,46-0,85*1,72		13,4			2,37			
		71	Комната	2,24*4,30-0,58*1,73		8,6			2,41			
		72	Сан узел	1,56*2,40-0,27*0,48			3,6					
		73	Сан узел	2,44*1,53-0,51*0,32			3,6					
		74	Комната	2,28*4,32-0,56*1,64		8,9						
		75	Комната	3,48*4,32-0,66*1,63		14,0			2,38			
		76	Коридор	3,32*1,56			5,2		2,41			
		77	Коридор	1,62*3,26			5,3					
		78	Комната	3,28*4,25-0,55*1,67		13,0						
		79	Комната	2,43*4,25-1,64*0,56- 0,19*0,52		9,3						

		80	Сан узел	2,44*1,56				3,8									
		81	Сан узел	2,43*1,50-0,42*0,29				3,5									
		82	Комната	2,75*4,21-0,55*1,62- 0,25*0,38				10,6									
		83	Комната	3,15*4,19-1,55*0,56				12,3									
		84	Коридор	3,47*1,42-0,24*0,22				4,9									
Итого								845,7	845,7	368,4	477,3						

Итого по этажу 2: общая площадь: 845,7 кв.м.; площадь: 845,7 кв.м.; основная площадь: 368,4 кв.м.; вспомогательная площадь: 477,3 кв.м.

Литера по плану	Этаж	Номер помещения	№ части помещения на поэтажном плане	Наименование части помещения	Тип площади	Формула подсчета площади по внутреннему обмеру	Общая площадь помещения	В том числе площадь			Лоджий, балконов и т.п., с коэфф.	Высота помещений по внутреннему обмеру, м	Площадь помещений общего пользования и прочее, не вкл. в общую площадь	Самостоятельно возведенная или переоборудованная площадь	Примечание			
								Помещение	из нее									
									Основная	Вспомогательная								
1	2	3	4	5	6	7	8	9	10	11	12	13	14	15	16			
А	3	Нежилое помещение	1	Лестница	Жилая площадь	5,84*2,52					14,7		2,44					
			2	Лестница		5,81*2,82					16,4							
			3	Коридор		4,19*3,11-2,55*1,5					9,2							
			4	Комната		4,14*2,43-1,59*0,55					9,2							
			5	Комната		3,34*2,66					8,9							
			6	Туалет		1,55*0,79							1,2					
			7	Ванная		1,62*1,54							2,5					
			8	Коридор		3,35*1,57-0,22*0,4							5,2					
			9	Комната		4,15*2,96-1,57*0,66						11,2						
			10	Комната		2,76*4,15-1,67*0,64						10,4						
			11	Сан узел		2,39*1,58							3,8					
			12	Коридор		3,41*1,49							5,1					
			13	Сан узел		2,34*1,51							3,5					
			14	Комната		4,20*2,38-1,66*0,62						9,0						
			15	Комната		4,22*3,38-1,59*0,60						13,3						
						16	Коридор		41,11*7,92-25,79*6,11- 9,55*6,11-1,61*0,75- 0,75*1,63-3,08*0,21				106,6					

		17	Коридор	1,09*1,48			4,6					
		18	Сан узел	2,63*1,50			3,9					
		19	Комната	2,63*4,15-1,61*0,61		9,9						
		20	Комната	4,12*3,08-0,61*1,61		11,7						
		21	Вспомогат. помещение	1,21*1,52			1,8					
		22	Вспомогат. помещение	1,23*1,78			2,2					
		23	Вспомогат. помещение	1,26*2,90-0,09*1,44			3,5					
		24	Коридор	7,56*4,17-6,55*2,93			12,3					
		25	Вспомогат. помещение	2,63*2,07			5,4					
		26	Вспомогат. помещение	2,74*2,07			5,7					
		27	Мусорокамера	1,58*3,18-3,14*0,23*0,23			4,9					
		28	Мусорокамера	1,58*3,18-3,14*0,23*0,23			4,9					
		29	Вспомогат. помещение	1,88*2,83			5,3					
		30	Вспомогат. помещение	3,13*1,42-0,27*0,64			4,3					
		31	Коридор	1,52*3,26			5,0					
		32	Вспомогат. помещение	3,24*2,02-0,21*0,38			6,3					
		33	Вспомогат. помещение	3,24*1,71			5,5					
		34	Коридор	2,50*1,70			4,3					
		35	Лестница	5,67*2,42			13,7					
		36	Коридор	9,76*5,85-3,34*2,12-0,40*0,40*2			49,7					
		37	Коридор	2,71*1,45-1,48*0,62			3,0					
		38	Сан узел	3,07*1,45-0,39*0,64			4,2					
		39	Комната	2,50*4,12		10,3						
		40	Комната	3,27*4,13		13,5						
		41	Коридор	11,18*1,91			21,4					
		42	Коридор	2,73*1,42-0,95*0,55-0,32*0,27			3,3					
		43	Сан узел	3,01*1,42-1,00*0,31			4,0					
		44	Комната	4,14*3,50		14,3						



		83	Комната		4,20*3,16-1,63*0,57			12,3							
		84	Коридор		1,39*3,24				4,3						
		85	Балкон		2,79*0,81						0,7				К=0,3, не входит в общую площадь помещения
		86	Балкон		2,79*0,81						0,7				
		Итого					835,8	835,8	359,4	476,4	1,4				

Итого по этажу 3: общая площадь: 835,8 кв.м.; площадь: 835,8 кв.м.; основная площадь: 359,4 кв.м.; вспомогательная площадь: 476,4 кв.м.; площадь лоджий и балконов с учетом поправочного коэффициента: 1,4 кв.м.

Литера по плану	Этаж	Номер помещения	№ части помещения на поэтажном плане	Наименование части помещения	Тип площади	Формула подсчета площади по внутреннему обмеру	Общая площадь помещения	В том числе площадь			Лоджия, балкон и пр., с коэфф.	Высота помещений по внутреннему обмеру, м	Площадь помещений общего пользования и прочая, не вкл. в общую площадь	Самовольно возведенная или пересоборудованная площадь	Примечание			
								из нес		Помещение								
								Основная	Вспомогательная									
1	2	3	4	5	6	7	8	9	10	11	12	13	14	15	16			
А	4	Нежилое помещение	1	Лестница	Жилая площадь	5,90*2,52					14,9		2,45					
			2	Лестница		5,92*2,91						17,2						
			3	Коридор		4,23*3,0-2,61*1,58						8,6						
			4	Комната		2,51*4,18-1,61*0,65					9,4							
			5	Комната		3,29*2,54					8,4							
			6	Туалет		0,83*1,28							1,1					
			7	Ванная		1,58*1,45							2,3					
			8	Коридор		3,43*1,52-0,42*0,31-1,64*0,15							4,8					
			9	Комната		2,99*4,08-1,66*0,58						11,2						
			10	Комната		4,08*2,78-0,61*1,79						10,3						
			11	Сан узел		1,50*2,34							3,5					
			12	Коридор		3,39*1,42							4,8					
			13	Сан узел		1,42*2,38							3,4					
			14	Комната		2,41*4,14-1,65*0,61						9,0						
			15	Комната		4,14*3,39-0,61*1,62						13,0			2,38			

	16	Коридор	41,11*7,89-6,47*0,45- 25,83*5,98-9,54*5,98- 1,70*0,77-0,77*1,58			107,4		2,45				
	17	Коридор	3,15*1,50			4,7						
	18	Сан узел	1,47*2,63-0,20*0,83			3,7						
	19	Комната	2,60*4,17-1,66*0,65				9,8					
	20	Комната	3,16*4,16-0,66*1,69				12,0					
	21	Вспомогат. помещение	1,26*1,48			1,9						
	22	Вспомогат. помещение	1,26*1,75			2,2						
	23	Вспомогат. помещение	1,29*2,88-0,13*1,49			3,5						
	24	Коридор	7,55*4,28-3,06*6,99			10,9						
	25	Вспомогат. помещение	2,75*2,05			5,6						
	26	Вспомогат. помещение	2,66*2,04			5,4						
	27	Мусорокаме ра	3,17*1,57-3,14*0,23*0,23			4,8						
	28	Мусорокаме ра	3,18*1,61-3,14*0,23*0,23			5,0						
	29	Вспомогат. помещение	2,92*2,02			5,9						
	30	Вспомогат. помещение	3,16*1,26-0,25*0,50			3,9						
	31	Коридор	3,27*1,7			5,6						
	32	Коридор	5,81*1,72			10,0						
	33	Лестница	2,41*5,65			13,6						
	34	Коридор	5,90*9,78-0,40*0,40			57,3		2,56				
	35	Коридор	2,68*1,40-1,47*0,62			2,8		2,45				
	36	Сан узел	3,09*1,41-0,46*0,26- 0,44*0,62			4,0						
	37	Комната	4,13*2,53									
	38	Комната	4,14*3,25			10,4						
	39	Коридор	11,14*1,91			13,5						
	40	Коридор	2,74*1,37-1,08*0,59			21,1						
	41	Сан узел	2,99*1,37-1,24*0,34			1,1						
	42	Комната	4,19*3,46			1,7						
	43	Комната	4,19*2,24			14,5						
	44	Коридор	1,92*1,45			9,4						
						1,8						

		45	Сан узел	2,71*2,39-1,46*0,62			24,7	5,6				
		46	Комната	5,89*4,20								
		47	Коридор	5,89*5,31-1,39*0,7- 1,61*0,67-2,82*2,50- 1,02*0,55				21,6				
		48	Комната	5,89*4,34			25,6					
		49	Сан узел	1,51*3,00-0,54*0,97				4,0				
		50	Комната	4,35*2,30			10,0					
		51	Комната	4,34*3,44			14,9					
		52	Коридор	1,52*2,73-0,40*0,40- 1,22*0,61				3,2				
		53	Лестница	5,78*4,00				21,1				
		54	Вспомогат. помещение	5,80*1,74-1,39*0,78- 0,76*1,36				8,0				
		55	Коридор	3,39*2,29-0,67*1,60			8,8					
		56	Комната	3,52*2,50			11,2					
		57	Комната	3,18*3,51				4,1				
		58	Сан узел	2,29*2,29-1,70*0,67				3,6				
		59	Коридор	3,42*1,64								
		60	Комната	3,42*4,19-1,65*0,72			13,1					
		61	Комната	4,20*2,34-1,65*0,58			8,9					
		62	Сан узел	2,35*1,63				1,8				
		63	Сан узел	2,42*1,58				1,8				
		64	Комната	2,65*4,24-1,64*0,64			10,2					
		65	Комната	3,09*4,23-1,63*0,64			12,0					
		66	Коридор	3,29*1,58				3,2				
		67	Коридор	1,57*3,42				3,4				
		68	Комната	4,25*3,43-1,64*0,88			13,1					
		69	Комната	4,26*2,39-1,67*0,85			8,8					
		70	Сан узел	2,41*1,58				1,8				
		71	Сан узел	2,27*1,57				1,0				
		72	Комната	2,29*4,27-1,72*0,70			8,6					
		73	Комната	4,28*3,52-1,66*0,72			13,9					
		74	Коридор	3,50*1,53				3,4				
		75	Коридор	3,34*1,58				3,1				
		76	Комната	3,19*4,22-1,68*0,66			12,4					
		77	Комната	4,22*2,54-1,71*0,66			9,6					
		78	Сан узел	1,59*2,40				1,8				
		79	Сан узел	2,21*1,60				1,1				
		80	Комната	2,46*4,20-1,60*0,53			9,1					
		81	Комната	4,19*3,39-1,61*0,58			13,1					



		13	Комната	5,87*4,20-1,20*0,10- 0,60*1,69-0,57*1,58		22,6							
		14	Коридор	44,49*8,07-3,05*0,30- 25,84*6,14-9,55*6,14- 1,72*0,66-0,66*1,64- 0,29*3,34			137,6						
		15	Коридор	3,71*1,73				6,4					
		16	Вспомогат. помещение	1,57*2,09-0,27*0,29					3,2				
		17	Комната	5,85*4,25-0,65*1,71- 0,68*1,67		22,6							
		18	Коридор	5,51*3,72-2,59*1,17- 1,42*2,76-1,08*2,70				10,6					
		19	Вспомогат. помещение	1,26*1,68					2,1				
		20	Комната	2,59*5,08-0,12*3,69			12,7						
		21	Комната	2,91*4,00			11,6						
		22	Ванная	1,73*1,72					3,0				
		23	Туалет	2,05*1,0-0,50*0,53					1,8				
		24	Коридор	1,63*3,17					5,2				
		25	Коридор	3,20*1,71					5,3				
		26	Мусорокаме ра	3,19*1,57-3,14*(0,23*0,23)					4,8				
		27	Мусорокаме ра	3,15*1,59-3,14*(0,23*0,23)					4,8				
		28	Лестница	2,48*5,70					14,1				
		29	Коридор	5,36*5,80-0,27*0,23- 3,52*3,29					19,4				
		30	Коридор	9,6*2,40-0,53*7,25- 0,49*0,28					10,1				
		31	Коридор	3,37*2,69-0,65*1,47					6,1				
		32	Туалет	2,45*1,42-0,64*0,73					3,0				
		33	Комната	2,44*4,17			10,2						
		34	Комната	3,31*3,92			13,0						
		35	Коридор	(2,67+1,18)/2*0,88+1,71*2, 67-1,08*0,69					3,3				
		36	Комната	1,68*2,95+(2,95+4,71)/2*1, 77+4,71*2,41-0,55*1,19			23,4						
		37	Ванная	2,61*1,71-0,22*0,91					1,1				
		38	Коридор	1,60*2,57					1,1				
		39	Ванная	1,55*1,73					1,1				

		40	Туалет	0,88*2,42			2,1					
		41	Комната	5,94*4,74-0,67*2,67- 0,72*1,06		25,6						
		42	Коридор	5,96*4,05-2,71*1,86			19,1					
		43	Комната	3,08*5,09-0,81*1,45		14,5						
		44	Комната	2,78*5,07-1,05*0,78		13,3						
		45	Комната	5,54*5,88-1,22*1,96- 0,73*0,96-2,31*3,15		22,2						
		46	Комната	3,38*3,05		10,3						
		47	Коридор	1,25*1,13			1,4					
		48	Коридор	2,98*3,07-0,70*1,19			8,3					
		49	Комната	4,25*5,80-1,31*3,17		20,5						
		50	Сан узел	1,69*2,68-1,10*0,58- 0,27*0,41			1,8					
		51	Комната	5,82*6,15		35,8						
		52	Коридор	2,13*4,06-0,65*1,65- 1,53*0,89			6,2					
		53	Комната	2,50*3,64		9,1						
		54	Комната	3,19*3,63		11,6						
		55	Туалет	1,41*0,78-0,57*0,16			1,9					
		56	Ванная	1,70*1,55			2,6					
		57	Коридор	3,33*1,56			5,2					
		58	Комната	4,29*5,89-0,10*1,20- 0,72*1,62-1,63*0,65		22,9						
		59	Сан узел	2,40*1,52-0,22*0,62			1,3					
		60	Туалет	1,44*1,41-0,54*0,21			1,9					
		61	Коридор	4,34*1,47			6,4					
		62	Комната	2,70*4,31-0,66*1,63		10,6						
		63	Комната	3,02*4,31-1,61*0,61		12,0						
		64	Коридор	3,36*1,40			4,7					
		65	Комната	5,95*4,30-0,65*1,72- 0,58*1,65-0,22*0,78		23,3						
		66	Ванная	2,43*1,52-0,21*0,43			1,0					
		67	Ванная	2,32*1,49-0,47*0,22			1,4					
		68	Комната	5,87*4,31-0,63*1,76- 0,58*1,71		23,2						
		69	Коридор	3,48*1,43			1,0					
		70	Коридор	4,04*1,52			6,1					
		71	Комната	4,29*3,16-0,66*1,71		12,4						
		72	Комната	2,58*4,26-1,64*0,61		10,0						
		73	Туалет	1,70*1,51-0,19*0,36			1,1					



		12	Сан узел	1,73*2,28			3,9				
		13	Комната	5,97*4,23-0,61*1,74- 1,20*0,10-0,59*1,60		23,1					
		14	Коридор	44,41*8,05-2,92*0,08- 6,32*25,74-6,32*12,76- 0,17*3,27-1,77*0,78- 0,29*0,47-0,47*1,17			111,1		2,55		
		15	Коридор	3,65*1,71			6,2		2,42		
		16	Кладовая	2,19*1,73			3,8				
		17	Комната	5,93*4,26-0,61*1,69- 0,63*1,69		23,2					
		18	Коридор	5,67*3,74-2,74*1,12- 1,41*2,78-1,08*2,65			11,4				
		19	Кладовая	1,31*1,73			2,3				
		20	Комната	2,55*5,04-0,09*3,64		12,5					
		21	Кухня	3,99*2,96-0,60*0,52			11,1				
		22	Ванная	1,68*1,81			3,0				
		23	Туалет	2,08*0,99-0,17*0,39			2,0				
		24	Коридор	3,25*1,83			5,9				
		25	Коридор	3,25*1,52			4,9				
		26	Мусорокаме ра	3,26*1,44-3,14*(0,23*0,23)			4,3				
		27	Мусорокаме ра	3,19*1,67-3,14*(0,23*0,23)			4,3				
		28	Лестница	2,48*5,66			14,0				
		29	Коридор	5,60*5,92-3,35*3,54			11,1				
		30	Коридор	9,47*2,25-0,42*0,51- 6,43*0,55			17,4				
		31	Туалет	2,53*1,50- (((4*3,14*(0,10*0,10))))			3,8				
		32	Коридор	3,39*2,94-0,68*1,60			10,0				
		33	Кухня	2,52*4,28			10,7				
		34	Комната	2,84*3,36		9,1					
		35	Кладовая	1,18*0,99			1,2				
		36	Коридор	(2,93+0,99)/2*1,49+2,93*1, 67-1,35*1,57			4,1				
		37	Комната	1,73*2,83+(2,83+4,79)/2*1, 50+4,79*2,71-0,51*1,30		22,4					
		38	Ванная	2,66*1,68							
		39	Ванная	1,77*1,60							
		40	Туалет	0,89*1,32							









			70	Коридор		1,63*3,48					5,7						
			71	Коридор		3,97*1,61					6,4						
			72	Комната		4,22*3,19-0,68*1,75			12,3								
			73	Кухня		2,69*4,22-1,66*0,66					10,3						
			74	Туалет		1,86*1,59-0,31*0,39					2,8						
			75	Сан узел		2,38*1,63-0,49*0,27					3,7						
			76	Комната		4,19*5,95-0,56*1,58- 1,20*0,10-0,63*1,67			22,9								
			77	Коридор		1,60*3,43					5,5						
			78	Балкон		2,79*0,81					0,7						К=0,3, не входит в общую площадь помещения
			79	Балкон		2,79*0,81					0,7						
			80	Балкон		(0,44*0,69)/2+(0,63*0,39)/2 +(1,10+0,69)/2*2,88+(1,10+ 0,63)/2*2,92					1,6						
							Итого	855,7	855,7	406,7	449,0	3,0					

Итого по этажу 7: общая площадь: 855,7 кв.м.; площадь: 855,7 кв.м.; основная площадь: 406,7 кв.м.; вспомогательная площадь: 449,0 кв.м.; площадь лоджий и балконов с учетом поправочного коэффициента: 3,0 кв.м.

Литера по плану	Этаж	Номер помещения	№ части помещения на поэтажном плане	Наименование части помещения	Тип площади	Формула подсчета площадей по внутреннему обмеру	Общая площадь помещения	В том числе площадь			Лоджий, балконов и пр. с коэфф.	Высота помещений по внутреннему обмеру, м	Площадь помещений общего пользования и прочая, не вх. в общую площадь	Самовольно возведенная или переоборудованная площадь	Примечание		
								Помещения	из нес								
									Основная	Вспомогательная							
1	2	3	4	5	6	7	8	9	10	11	12	13	14	15	16		
А	8	Нежилое помещение	1	Лестница	Жилая площадь	2,55*5,88					15,0	2,40					
			2	Комната		2,94*6,00				17,6							
			3	Коридор		4,21*3,18-2,63*0,84						11,2					
			4	Комната		2,57*3,60					9,3						
			5	Кухня		2,73*3,33-1,41*0,31						8,7					
			6	Туалет		0,79*1,70						1,3					

	7	Ванная	1,72*1,68			2,9
	8	Коридор	3,49*1,69-0,23*0,47			5,8
	9	Комната	5,98*4,25-0,10*1,22- 1,86*0,64-0,65*1,71		23,0	
	10	Сан узел	2,35*1,67-0,37*0,28			3,8
	11	Коридор	3,54*1,68			5,9
	12	Сан узел	2,29*1,69-0,25*0,49			3,7
	13	Комната	5,94*4,27-0,10*1,22- 0,71*1,68-0,67*1,69- 0,06*0,79		22,9	
	14	Коридор	44,41*8,07-25,68*6,37- 6,37*12,76-0,12*2,91- 0,12*3,26-1,62*0,88- 1,68*0,88			109,9
	15	Коридор	3,64*1,74			6,3
	16	Кладовая	2,22*1,74-0,19*0,27			3,8
	17	Комната	5,98*4,27-0,67*1,89- 0,67*1,78		23,1	
	18	Коридор	5,62*3,74-2,73*1,12- 1,29*2,78-0,95*2,62			11,9
	19	Кладовая	1,22*1,76			2,1
	20	Комната	5,00*2,58-0,12*3,62		12,5	
	21	Кухня	4,05*2,94-0,68*0,88			11,3
	22	Ванная	1,78*1,78			3,2
	23	Туалет	0,99*2,05			2,0
	24	Коридор	3,16*1,85			5,8
	25	Коридор	3,18*1,64			5,2
	26	Мусорокаме ра	1,50*3,27-3,14*(0,23*0,23)			4,7
	27	Мусорокаме ра	3,25*1,68-3,14*(0,23*0,23)			5,3
	28	Лестница	2,41*5,65			13,6
	29	Коридор	5,92*5,60-3,25*3,72- 0,24*0,15			21,0
	30	Коридор	9,42*2,25-7,26*0,53- 0,43*0,19			17,3
	31	Коридор	3,30*2,76-0,65*1,52			8,1
	32	Туалет	2,58*1,49-1,23*0,72			3,0
	33	Кухня	2,54*4,24			10,8
	34	Комната	3,32*2,96			
	35	Кладовая	1,24*0,94		9,8	
						1,2

		36	Коридор	$(2,79+0,94)/2*1,41+2,79*1,72-1,33*1,53$		5,4				
		37	Комната	$1,67*2,90+(2,90+4,76)/2*1,51+4,76*2,81-0,58*1,25$		23,3				
		38	Ванная	$2,67*1,62$		4,3				
		39	Коридор	$1,54*2,78$		4,3				
		40	Ванная	$1,70*1,53$		2,6				
		41	Туалет	$0,89*2,27$		2,0				
		42	Комната	$6,01*4,67-0,49*2,67-0,49*1,09$		26,2				
		43	Коридор	$6,00*4,19-2,64*1,86$		20,2				
		44	Комната	$3,40*5,00-0,69*1,42$		16,0				
		45	Кухня	$5,02*2,53-1,15*0,70$		11,9				
		46	Комната	$5,92*5,58-1,13*1,34-2,35*3,09-0,74*1,43$		23,2				
		47	Комната	$3,33*3,00$		10,0				
		48	Коридор	$0,99*1,20$		1,2				
		49	Коридор	$2,97*3,23-0,67*1,39$		8,7				
		50	Комната	$6,00*4,25-1,25*3,32$		21,4				
		51	Ванная	$1,71*2,62-1,02*0,52$		3,9				
		52	Комната	$5,51*5,86$		32,3				
		53	Коридор	$4,11*2,23-1,48*0,91-0,63*1,76$		6,7				
		54	Комната	$2,62*3,56$		9,3				
		55	Кухня	$3,23*3,56$		11,5				
		56	Туалет	$1,39*0,82$		1,1				
		57	Ванная	$1,78*1,59$		2,8				
		58	Коридор	$3,46*1,62$		5,6				
		59	Комната	$5,96*4,15-1,22*0,10-0,61*1,70-0,13*0,79-1,98*0,63$		22,2				
		60	Сан узел	$1,61*2,39$		3,8				
		61	Туалет	$1,54*1,48$		2,3				
		62	Кухня	$4,25*2,71-1,69*0,66-0,14*0,94$		10,3				
		63	Комната	$3,06*4,25-1,71*0,60$		12,0				
		64	Коридор	$1,55*4,27$		6,6				
		65	Коридор	$3,36*1,61$		5,4				
		66	Комната	$5,96*4,24-1,71*0,66-0,60*1,67-0,19*0,75$		23,0				
		67	Ванная	$2,45*1,58$		3,9				

			68	Ванная		2,35*1,56				3,7					
			69	Комната		5,99*4,26-0,64*1,62- 0,63*1,75			23,4						
			70	Коридор		3,52*1,59				5,6					
			71	Коридор		1,64*3,68				6,0					
			72	Комната		3,14*4,25-0,61*1,74			12,3						
			73	Кухня		2,77*4,25-1,69*0,63				10,7					
			74	Туалет		1,84*1,61				3,0					
			75	Сан узел		4,30				4,3					по проекту
			76	Комната		23,0			23,0						
			77	Коридор		6,10				6,1					
			78	Балкон		2,79*0,81				0,7					К=0,3; не входит в общую площадь помещения
			79	Балкон		2,79*0,81				0,7					
			80	Балкон		(0,44*0,69)/2+(0,63*0,39)/2 +(1,10+0,69)/2*2,88+(1,10+ 0,63)/2*2,92				1,6					
							Итого	864,5	864,5	395,8	468,7	3,0			

Итого по этажу 8: общая площадь: 864,5 кв.м.; площадь: 864,5 кв.м.; основная площадь: 395,8 кв.м.; вспомогательная площадь: 468,7 кв.м.; площадь лоджий и балконов с учетом поправочного коэффициента: 3,0 кв.м.

Литера по плану	Этаж	Номер помещения	№ части помещения на поэтажном плане	Наименование части помещения	Тип площади	Формула подсчета площади по внутреннему обмеру	Общая площадь помещения	В том числе площадь		Площадь помещений, не учитываемая в общей площади помещений	Площадь помещений, не учитываемая в общей площади помещений	Самовольно возведенная или переоборудованная площадь	Примечание				
								Помещения	из них								
1	2	3	4	5	6	7	8	9	10	11	12	13	14	15	16		
А	9	Нежилое помещение	1	Лестница	Жилая площадь	5,87*2,49					14,0	2,43					
			2	Комната		17,00				17,0						по проекту	
			3	Коридор		10,00											
			4	Комната		8,90					8,9						

									9,2					
			5	Кухня		9,20			1,3					
			6	Туалет		1,30			3,0					
			7	Ванная		3,00			6,2					
			8	Коридор		3,58*1,74								
			9	Комната		6,00*4,26-1,86*0,64- 1,20*0,10-0,64*1,75		23,1						
			10	Сан узел		2,31*1,70-0,52*0,31			3,8					
			11	Коридор		3,51*1,78			6,2					
			12	Сан узел		2,31*1,73-0,23*0,51			3,9					
			13	Комната		5,94*4,24-1,21*0,10- 1,58*0,77-0,64*1,73		22,7						
			14	Коридор		44,44*8,08-25,72*6,35- 6,35*12,82-0,09*2,97- 0,13*3,27-1,60*0,76- 0,48*0,26-1,26*0,48			111,7					
			15	Коридор		3,58*1,69			6,1					
			16	Кладовая		2,24*1,65			3,7					
			17	Комната		4,34*5,99-1,76*0,66- 0,68*1,76		23,6						
			18	Коридор		5,61*3,64-1,30*2,81- 2,67*1,0-2,52			11,6					
			19	Кладовая		1,20*1,80			2,2					
			20	Комната		2,40*4,97		11,9						
			21	Кухня		3,04*4,05-0,68*1,08			11,6					
			22	Ванная		1,82*1,83			1,1					
			23	Туалет		0,98*1,78			1,7					
			24	Коридор		3,18*1,70			5,4					
			25	Коридор		3,13*1,61			3,0					
			26	Лестница		5,66*2,16			12,2					
			27	Коридор		5,87*5,50-3,28*3,52			20,7					
			28	Коридор		9,43*2,53-6,37*0,80- 3,14*(0,21*0,21)			18,6					
			29	Коридор		2,51*3,34-0,64*1,52			7,3					
			30	Туалет		2,20*1,25-0,95*0,57			1,2					
			31	Кухня		2,57*4,30			11,1					
			32	Комната		3,34*3,04		10,2						
			33	Коридор		1,64*2,47+(2,47+0,78)/2*1, 18-0,57*0,82			3,3					
			34	Комната		(3,00+4,72)/2*1,47+1,68*3, 00+4,72*2,77-0,67*1,70		22,6						
			35	Ванная		2,75*1,75			1,0					

		36	Коридор	1,42*2,74				3,9					
		37	Ванная	1,85*1,60				3,0					
		38	Туалет	0,86*1,72				1,5					
		39	Комната	5,94*4,77-2,70*0,52- 0,52*1,08			26,4						
		40	Коридор	6,03*4,22-2,69*1,98				20,1					
		41	Комната	4,93*3,27-0,52*1,45			15,4						
		42	Кухня	2,67*4,89-1,37*0,49				12,4					
		43	Комната	5,48*5,26-3,01*2,05- 1,49*0,70-0,47*0,56- 0,67*1,95			20,0						
		44	Комната	2,89*2,36				6,8					
		45	Коридор	1,21*1,31				1,6					
		46	Коридор	3,28*3,12-0,91*1,40				9,0					
		47	Комната	5,99*4,22-1,39*3,27			20,7						
		48	Ванная	2,73*1,89-0,33*0,53- 1,07*0,53				4,4					
		49	Коридор	5,90*5,95				15,1					
		50	Коридор	4,00*2,19-1,42*0,85- 0,59*1,69				6,6					
		51	Комната	2,59*3,64			9,4						
		52	Кухня	3,24*3,64				11,8					
		53	Туалет	1,38*0,73-0,56*0,17				0,9					
		54	Ванная	1,55*1,80				2,8					
		55	Коридор	3,41*1,60				3,3					
		56	Комната	4,20*5,96-1,64*0,73- 1,21*0,10-0,73*1,62			22,5						
		57	Сан узел	2,46*1,61-0,23*0,53				1,8					
		58	Туалет	1,52*1,57-0,48*0,19				2,1					
		59	Кухня	4,20*2,52-0,76*1,60				9,4					
		60	Комната	3,23*4,21-0,62*1,72			12,5						
		61	Коридор	4,26*1,58				6,7					
		62	Коридор	3,41*1,56				3,3					
		63	Комната	4,31*5,96-0,67*1,66- 0,83*1,66			23,2						
		64	Ванная	2,40*1,53-0,24*0,46				1,8					
		65	Ванная	2,41*1,53-0,49*0,20				1,8					
		66	Комната	4,27*6,31-0,64*1,79- 0,62*1,63			24,8						
		67	Коридор	3,44*1,62				1,8					
		68	Коридор	3,99*1,55				0,7					



ФГУП "РОСТЕХНИВЕНТ АРХИТЕКТУРА"  
ФЕДЕРАЛЬНОЕ БТИ  
АРХАНГЕЛЬСКИЙ ФИЛИАЛ  
ЦЕНТРАЛЬНОЕ ОТДЕЛЕНИЕ  
ПРОШТО, ПРОНУМЕРОВАНО И  
СКРЕПЛЕНО ПЕЧАТЬЮ  
46 ЛИСТОВ  
ИЗ КОЛИЧЕСТВА 10 ЛИСТ  
НАЧАЛЬНИК ОТДЕЛА

*[Handwritten signature]*