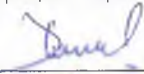


СОГЛАСОВАНО

И.о. начальника Муниципального учреждения  
"Управление муниципального имущества,  
строительства и городского хозяйства  
администрации Мирного"

  
Б.К. Атаджанов  
05 февраля 2018 года

## ДИЗАЙН – ПРОЕКТ


дворовой территории, ограниченной многоквартирными  
домами № 65 по ул. Ленина, № 4, № 6 и № 8 по  
ул. Ломоносова и подлежащей благоустройству  
в 2018 году

УТВЕРЖДАЮ


ул. Ленина, дом № 65



ул. Ломоносова, дом № 4

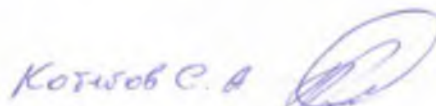

ул. Ломоносова, дом № 6

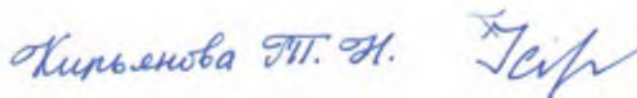

ул. Ломоносова, дом № 8



## Пояснительная записка

### Описание площадки

Дизайн – проект выполнен для дворовой территории, расположенной по адресу: Архангельская область. город Мирный, улица Ломоносова, дом 4, 6, 8, ул. Ленина, дом 65. Сложившаяся планировка логична, но имеет ряд недостатков:

- отсутствие детской и спортивной площадок;
- отсутствие освещения территории

### Основные планировочные решения

Главной задачей проекта было создание визуально привлекательного, комфортного дворового пространства для жителей близлежащих домов, отвечающих современным представлениям о привлекательной городской среде

Проектом предусмотрено:


- Обустройство детской и спортивной площадок с устройством песчаного покрытия.
- Восстановление существующих и устройство новых тротуаров
- Установка скамеек и антивандальных урн
- Установка новых опор освещения
- Устройство газонного ограждения

Ведомость рабочих чертежей основного комплекта

| Лист | Наименование                     | Примечание |
|------|----------------------------------|------------|
| 1    | Общие данные                     |            |
| 2    | Ситуационная схема               |            |
| 3    | Фотофиксация дворовой территории |            |
| 4    | Схема благоустройства территории |            |
| 5    | Разбивочный план                 |            |
| 6    | Приложение 1                     |            |
| 7    | Приложение 2                     |            |
| 8    | Приложение 3                     |            |
| 9    | Приложение 4                     |            |
|      |                                  |            |

| Изм. | Кол. уч. | Лист | № док. | Подп. | Дата |   |      |  |
|------|----------|------|--------|-------|------|---|------|--|
|      |          |      |        |       |      | Дизайн-проект дворовой территории, ограниченной многоквартирными домами № 65 по ул. Ленина, № 4, № 6 и № 8 по ул. Ломоносова и подлежащей благоустройству в 2018 году |      |  |
|      |          |      |        |       |      | Стадия  | Лист | Листов   |
|      |          |      |        |       |      |   | 1    |  |
|      |          |      |        |       |      | Общие данные  |      | МУ "Управление муниципального имущества, строительства и городского хозяйства" |

Ситуационная схема

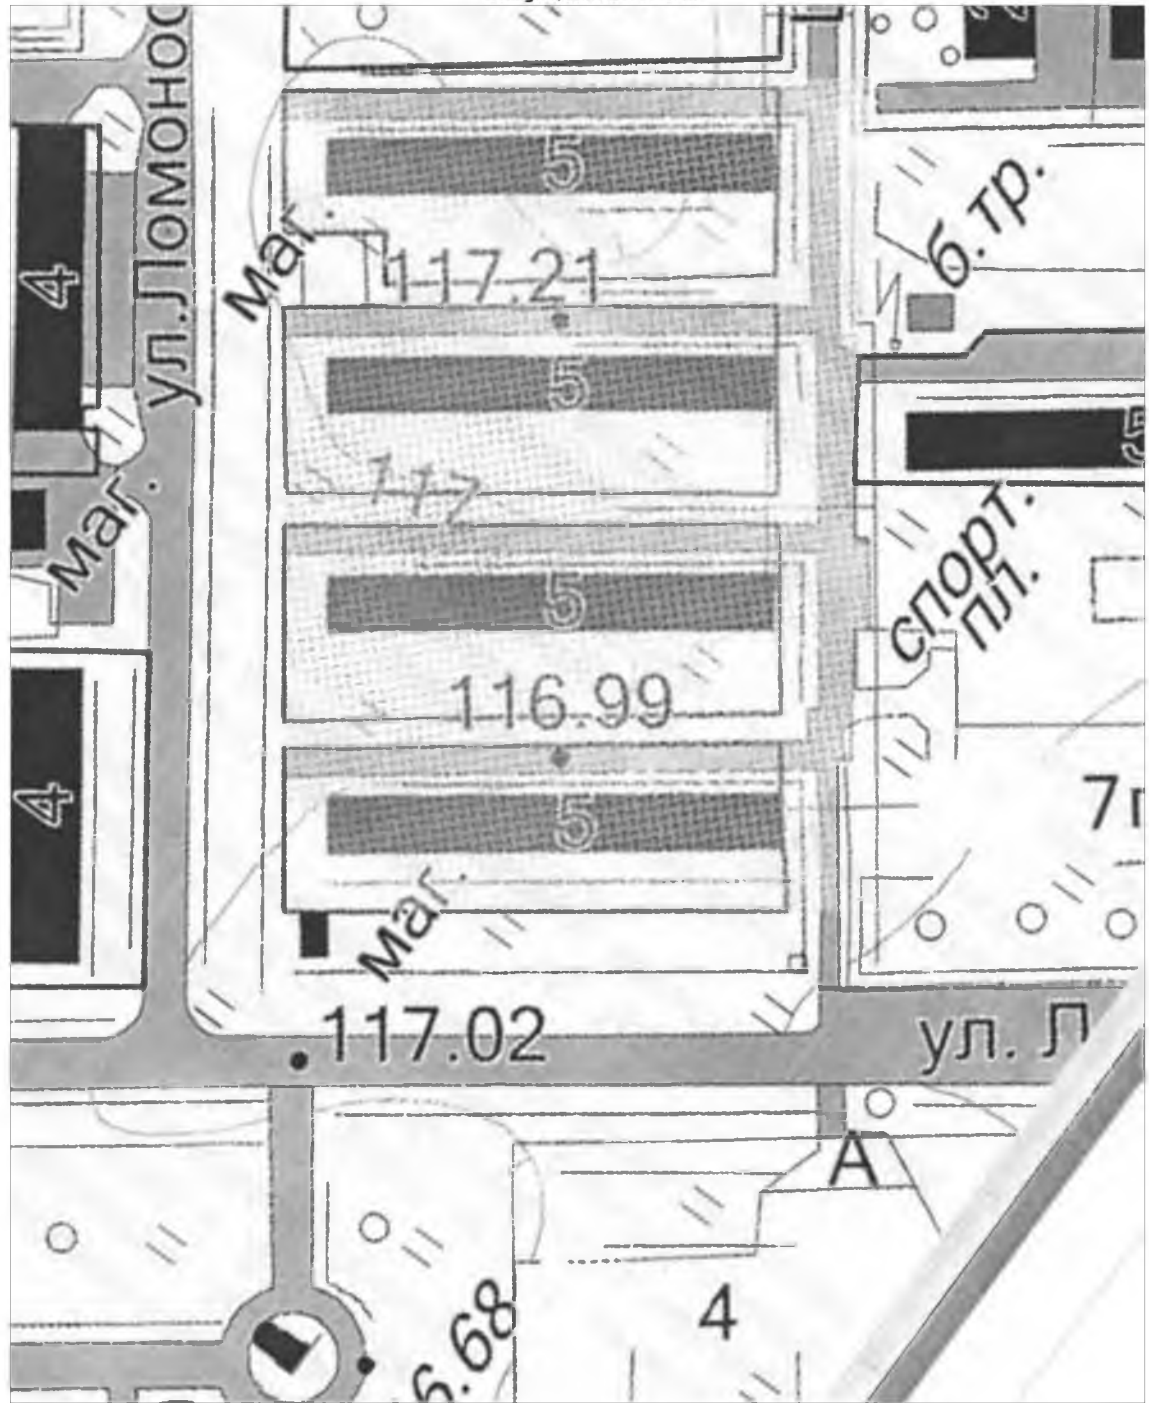


|      |         |      |        |       |      |   |   |  |
|------|---------|------|--------|-------|------|---|---|--|
|      |         |      |        |       |      | Дизайн-проект дворовой территории, ограниченной многоквартирными домами № 65 по ул. Ленина, № 4, № 6 и № 8 по ул. Ломоносова и подлежащей благоустройству в 2018 году |   |  |
| Изм. | Кол.уч. | Лист | № док. | Подп. | Дата |   |   |  |
|      |         |      |        |       |      |   | 2 |  |
|      |         |      |        |       |      | Ситуационная схема  |   | МУ "Управление муниципального имущества, строительства и городского хозяйства" |

ФОТОФИКСАЦИЯ ДВОРОВОЙ ТЕРРИТОРИИ




СХЕМА БЛАГОУСТРОЙСТВА ДВОРОВОЙ ТЕРРИТОРИИ

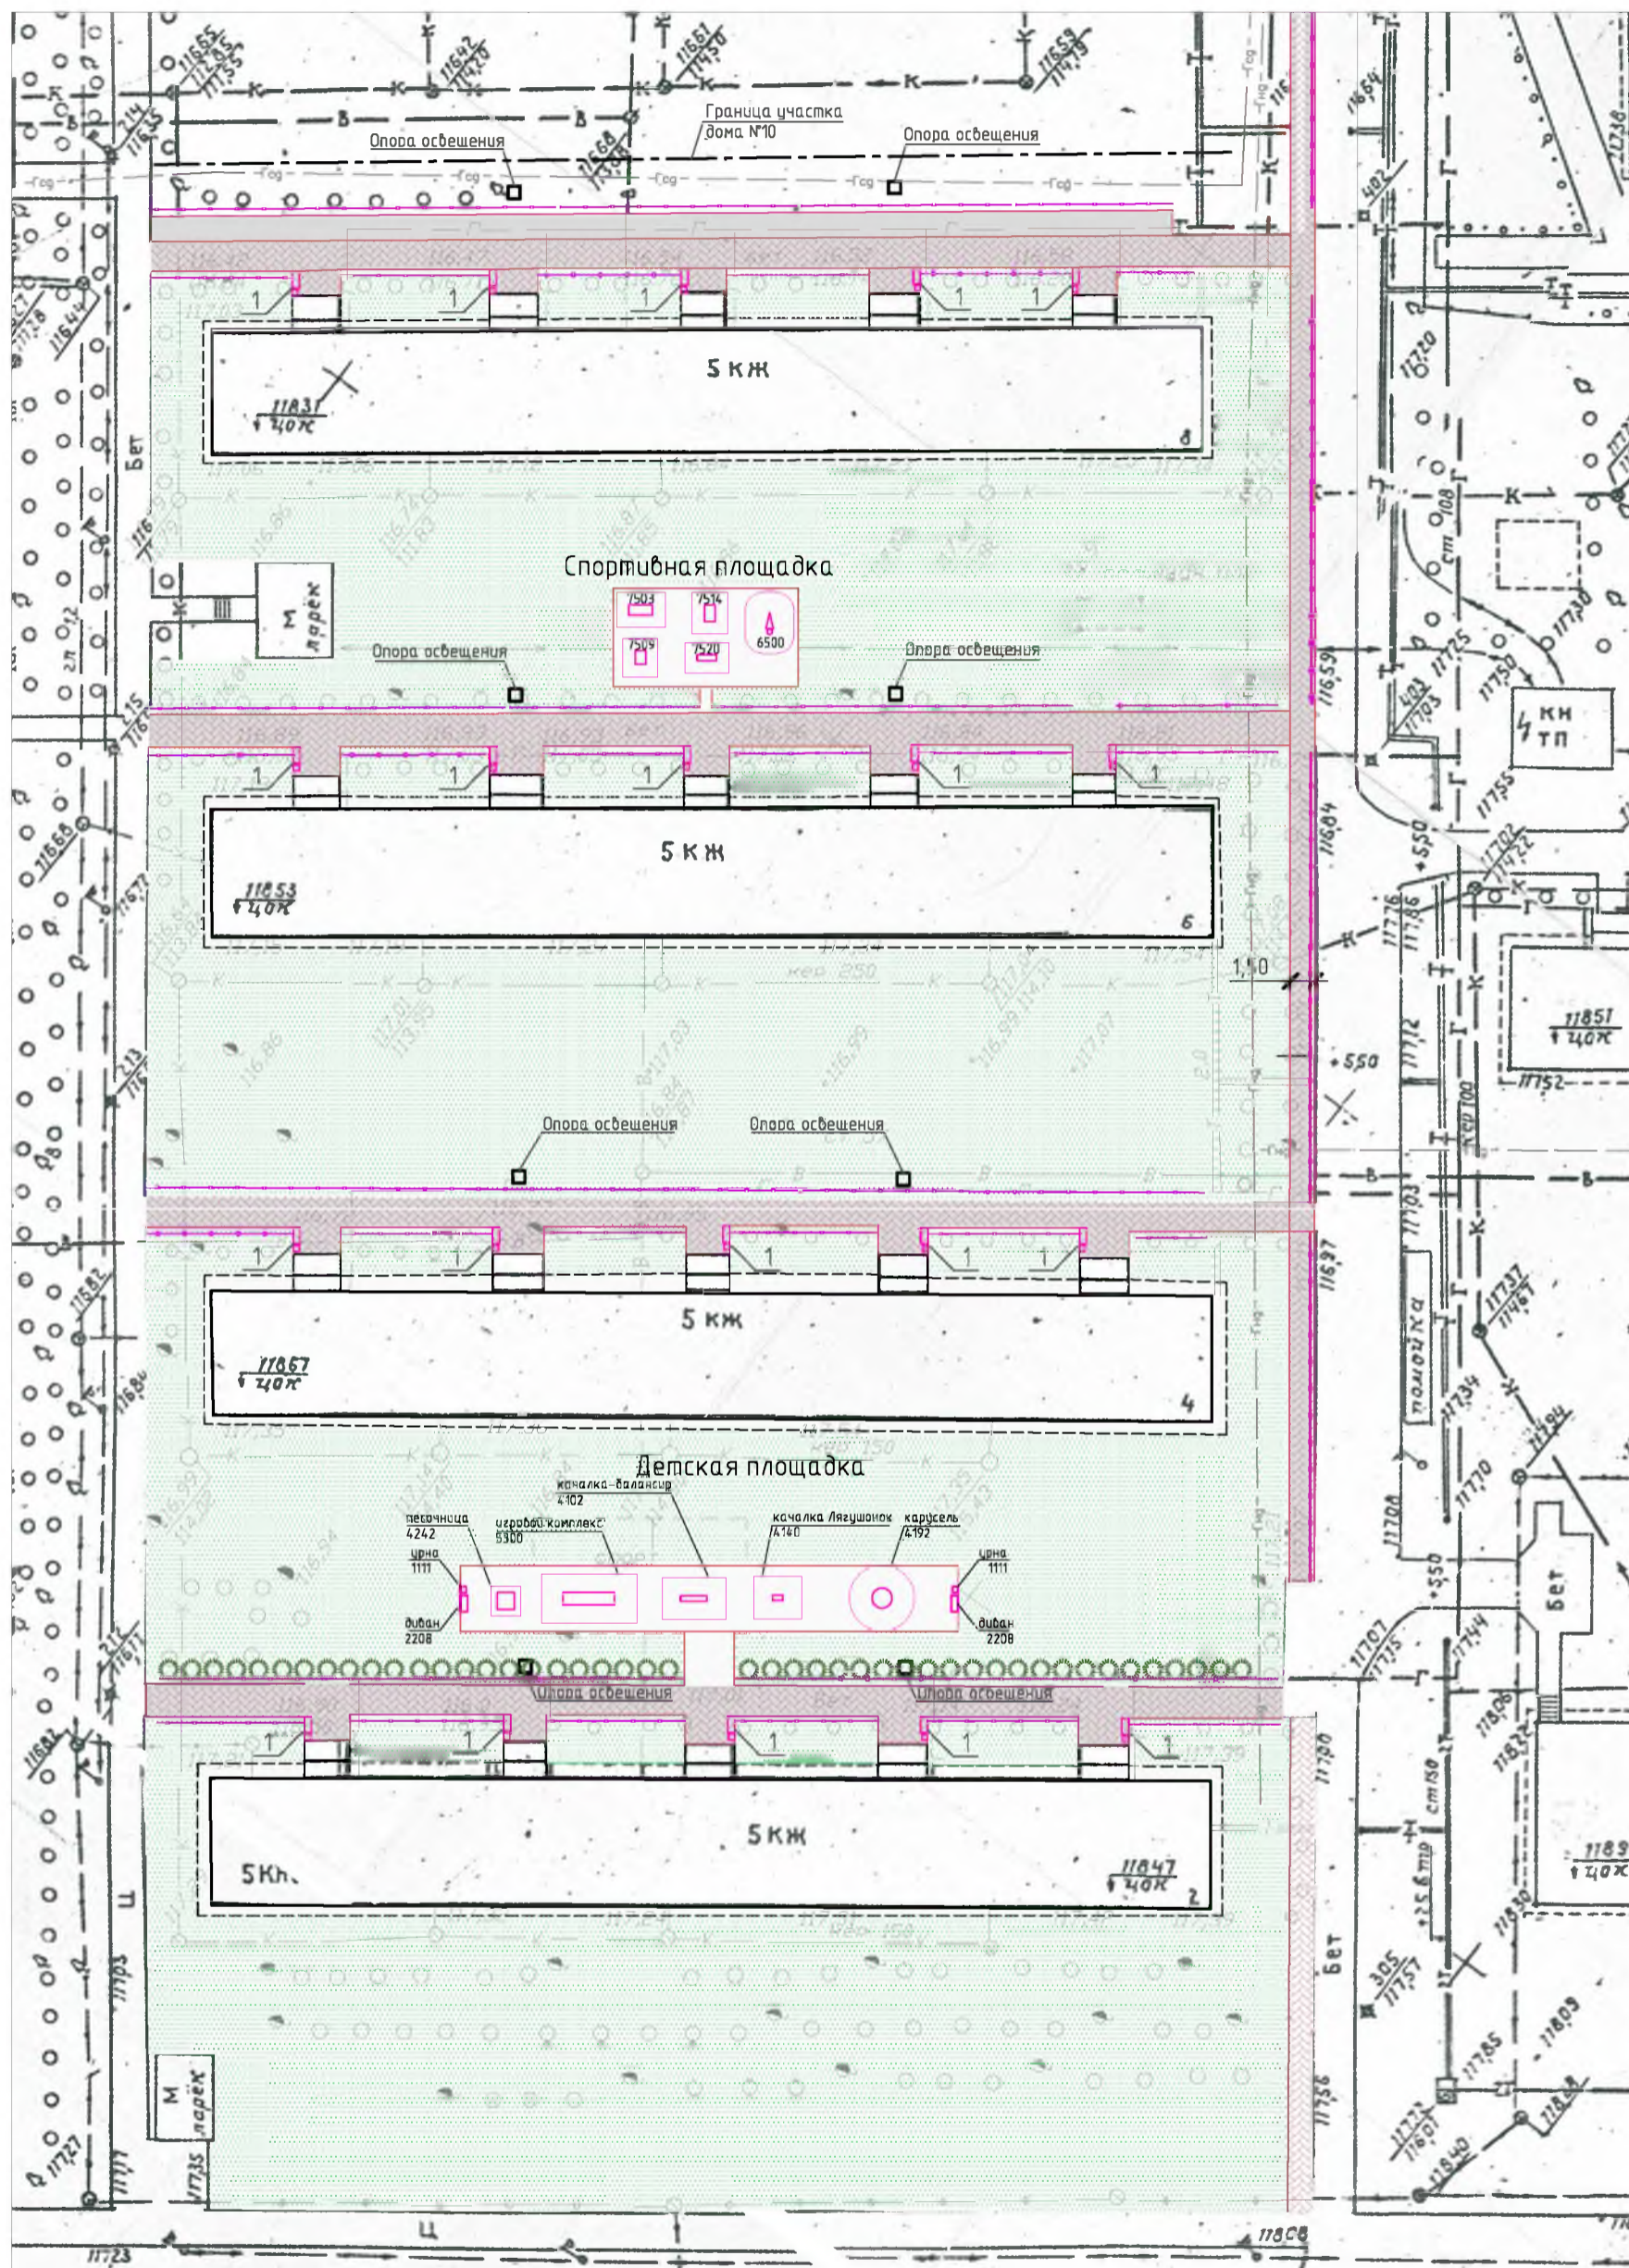

Условные обозначения:

- Озеленение
  - Тротуар
- Газовое ограждение, высотой 50 см
  - Опора освещения (8 шт)
- Место для установки скамьи и урны
  - Кустарник

РАЗБИВОЧНЫЙ ПЛАН ДВОРОВОЙ ТЕРРИТОРИИ

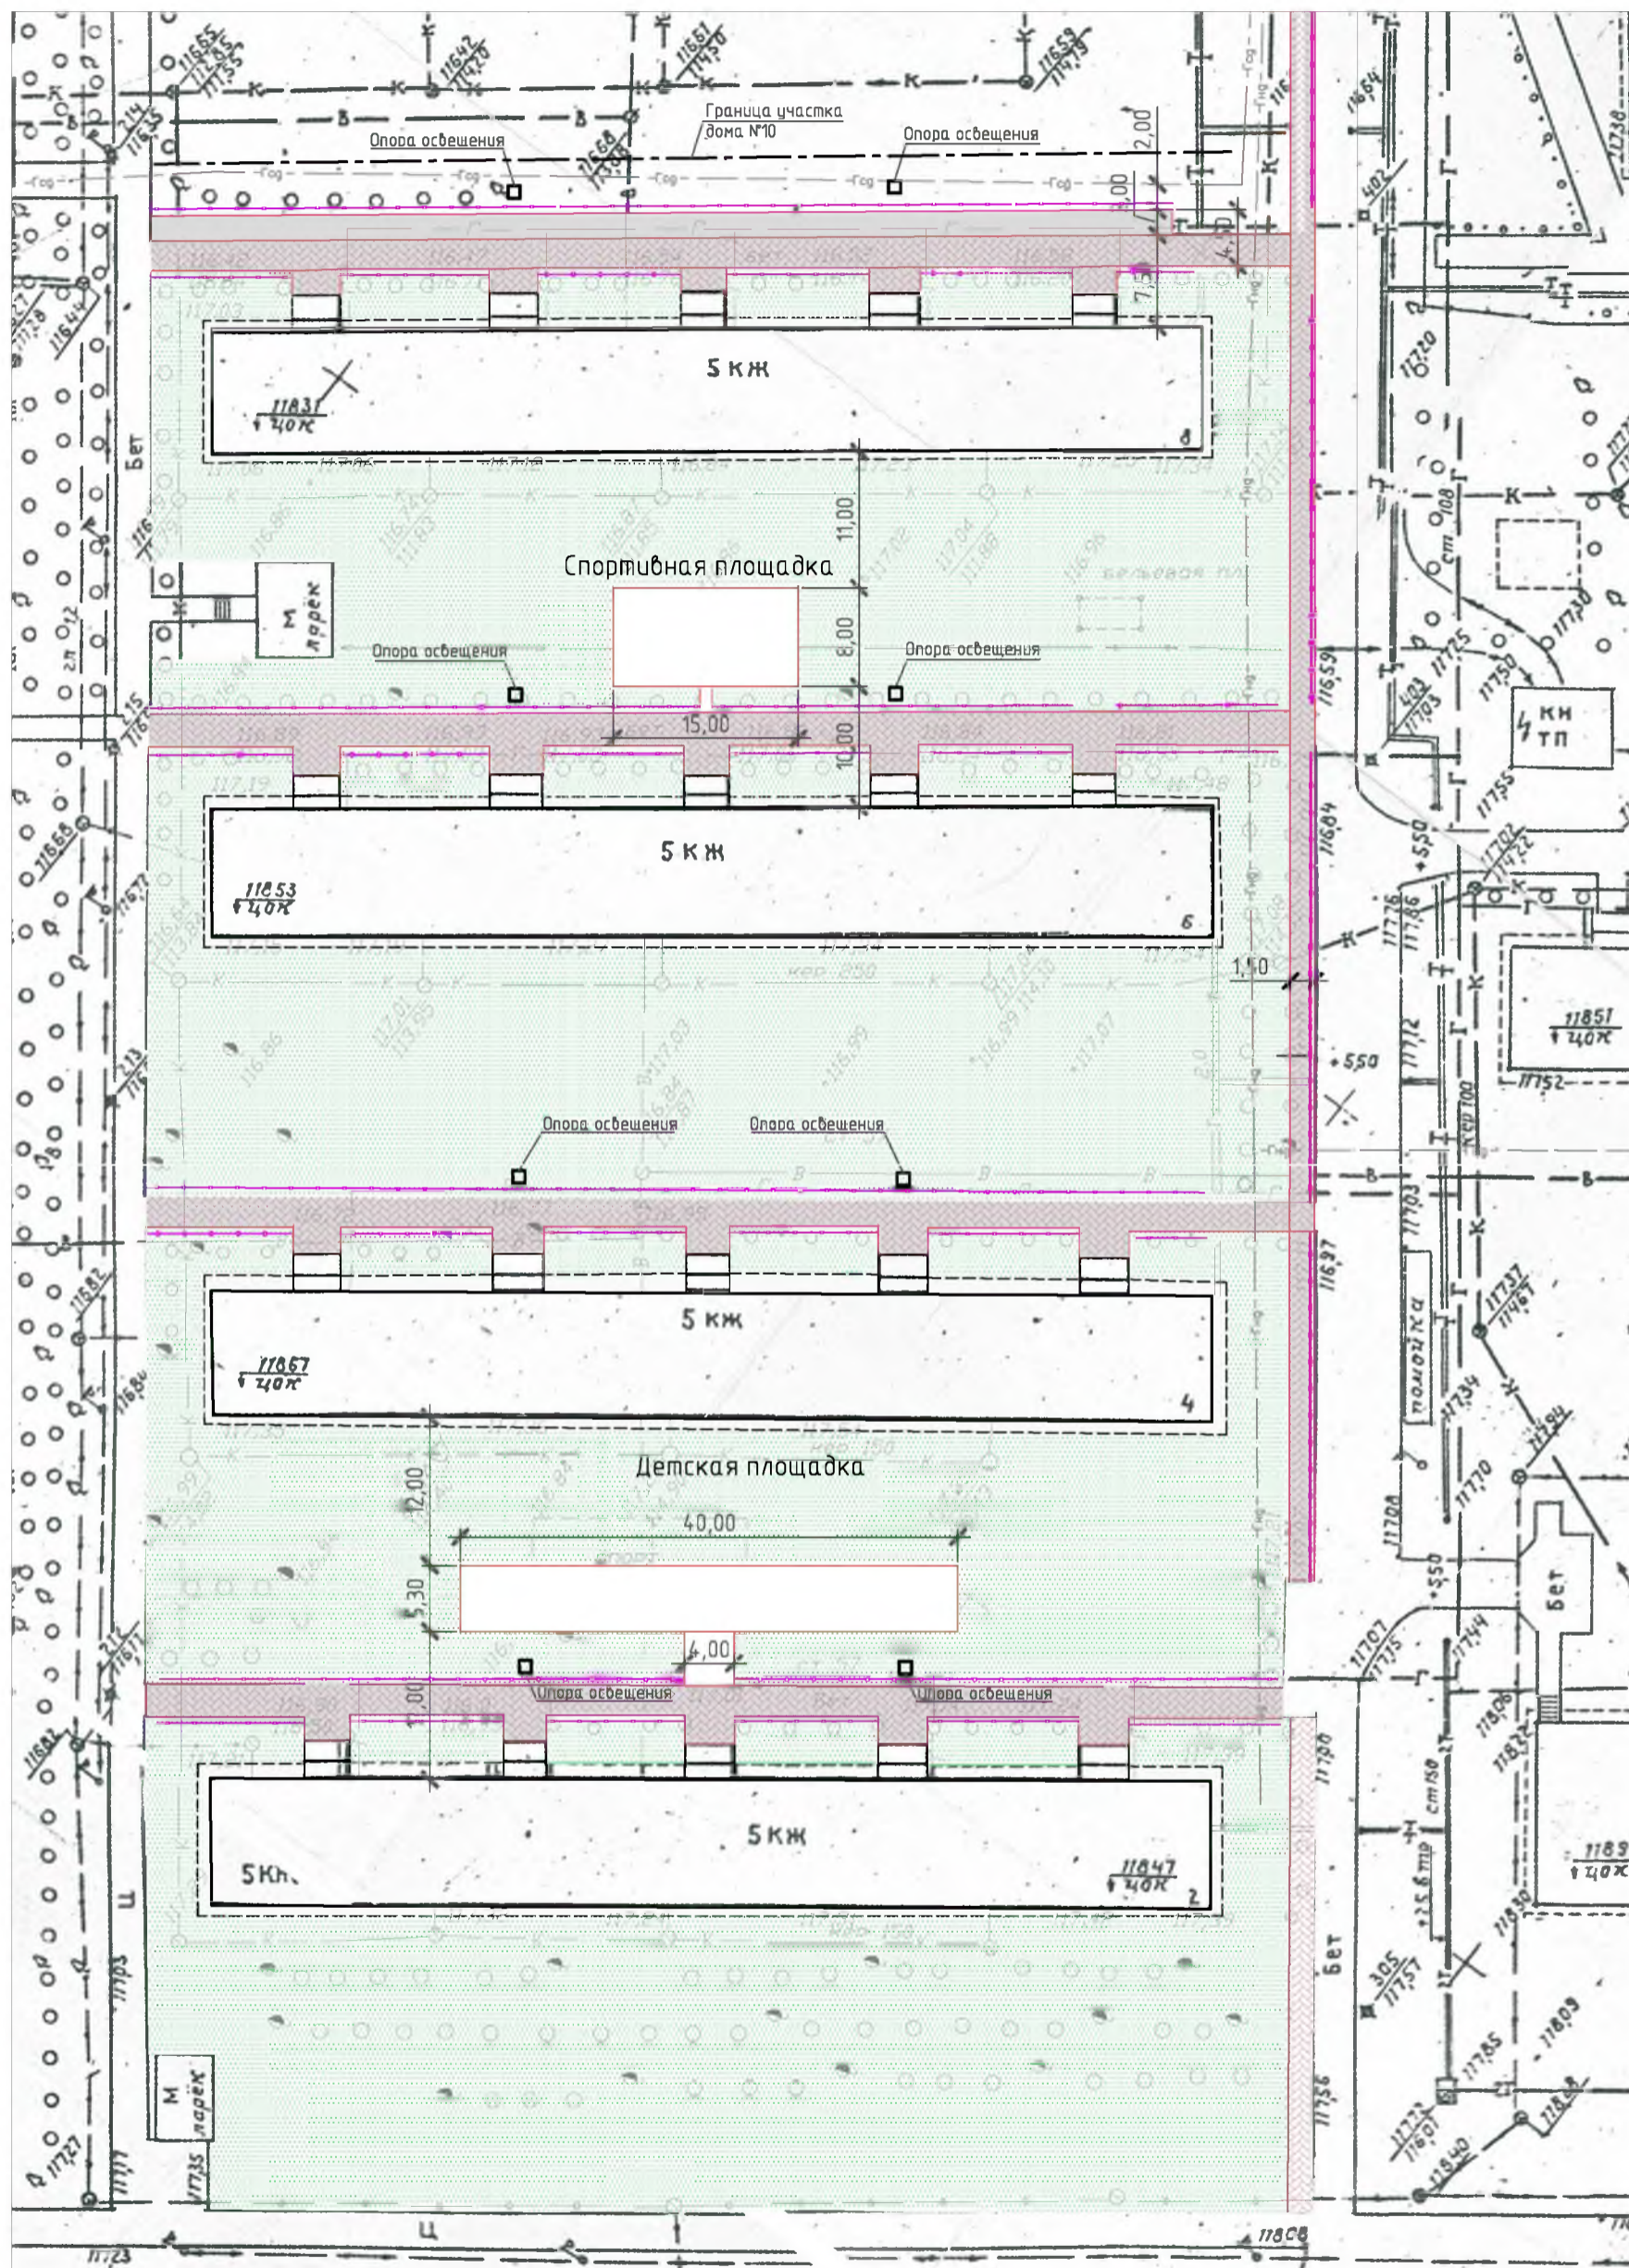

Высоту бордюрного камня в местах пересечения тротуаров с проезжей частью принять не более 4 см для обеспечения беспрепятственного, безопасного и удобного передвижения маломобильных групп населения по дворовой территории;

Приложение 1



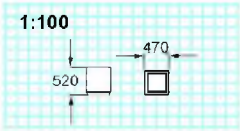

Ведомость жилых и общественных зданий и сооружений

| Номер по плану | Наименование и обозначение | Этажность | Количество |         |       | Площадь, м <sup>2</sup> |       |                               |       | Строительный объем, м <sup>3</sup> |       |
|----------------|----------------------------|-----------|------------|---------|-------|-------------------------|-------|-------------------------------|-------|------------------------------------|-------|
|                |                            |           | Здания     | Квартир |       | Застройки               |       | Общая приведенная или рабочая |       | Здания                             | Всего |
|                |                            |           |            | Здания  | Всего | Здания                  | Всего | Здания                        | Всего |                                    |       |
| 1              | Жилой дом (Ленина, 65)     | 5         | 1          | 177     | -     | 886,5                   | -     | -                             | -     | -                                  | -     |
| 2              | Жилой дом (Ломоносова, 4)  | 5         | 1          | 197     | -     | 884,2                   | -     | -                             | -     | -                                  | -     |
| 3              | Жилой дом (Ломоносова, 6)  | 5         | 1          | 211     | -     | 875,2                   |       |                               |       |                                    |       |
| 4              | Жилой дом (Ломоносова, 8)  | 5         | 1          | 171     | -     | 905,1                   |       |                               |       |                                    |       |

Ведомость тротуаров, дорожек и площадок



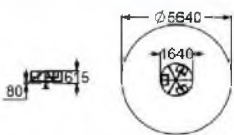
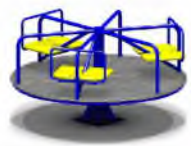
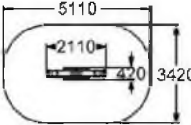

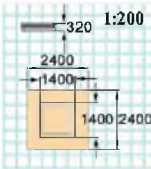
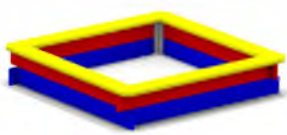
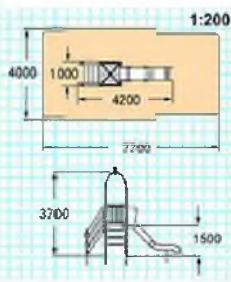

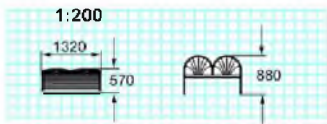

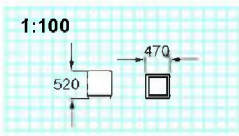

| Поз. | Наименование                                       | Тип | Площади покрытия, м <sup>2</sup> | Примечание           |
|------|--|-----|----------------------------------|----------------------|
|      | Детская площадка                                   |     |                                  |                      |
|      | Песчаное покрытие площадки                         |     | 215,00                           |                      |
|      | Бортовой камень БР 100.20.8 (метр)                 |     | 96,00                            |                      |
|      | Спортивная площадка                                |     |                                  |                      |
|      | Песчаное покрытие площадки                         |     | 122,00                           |                      |
|      | Бортовой камень БР 100.20.8 (метр)                 |     | 94,00                            |                      |
|      | Тротуары вдоль домов № 2, 4, 6                     |     |                                  |                      |
|      | Асфальто-бетонное покрытие тротуара (ремонт)       |     | 821,00                           | 270+258+293          |
|      | Бортовой камень БР 100.20.8 (метр)                 |     | 376,00                           | 376(4,6,8)+188 (4,2) |
|      | Тротуар вдоль дома № 8                             |     |                                  |                      |
|      | Асфальто-бетонное покрытие тротуара (ремонт)       |     | 271,00                           |                      |
|      | Асфальто-бетонное покрытие тротуара (уширение)     |     | 170,00                           |                      |
|      | Бортовой камень БР 100.20.8 (метр)                 |     | 189,00                           |                      |
|      | Газонное ограждение вдоль домов                    |     |                                  |                      |
|      |  |     | 614,00                           |                      |
|      | Тротуар вдоль проезда по ул. Ломоносова            |     |                                  |                      |
|      | Асфальто-бетонное покрытие тротуара (ширина 1,5 м) |     | 282,00                           |                      |
|      | Бортовой камень БР 100.20.8 (метр)                 |     | 188,00                           |                      |
|      | Газонное ограждение вдоль ул. Ломоносова           |     |                                  |                      |
|      |  |     | 133,00                           |                      |

Ведомость малых архитектурных форм и переносимых изделий  
(благоустройство территории)
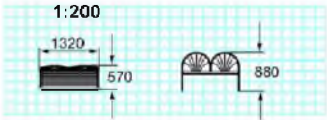
| Номер | Наименование | Код  | Схема установки   | Изделие   | Шт |
|-------|--------------|------|---|---|----|
| 1     | Диван        | 2208 |  |  | 20 |
| 2     | Урна         | 1111 |  |  | 20 |



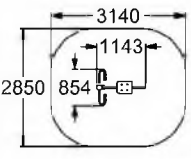

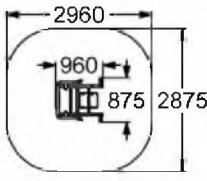

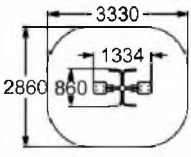

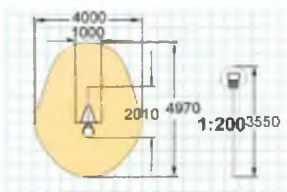

Малые архитектурные формы представлены ООО "Компания "ЭЛИНА"

Ведомость малых архитектурных форм и переносимых изделий  
для детской площадки вариант 1 и 2
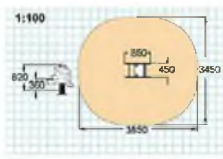
| Номер | Наименование                | Код  | Схема установки   | Изделие   | Шт |
|-------|-----------------------------|------|---|---|----|
| 1     | Качалка<br>"Лягушонок"      | 4140 |    |    | 1  |
| 2     | Карусель                    | 4192 |    |    | 1  |
| 3     | Качалка-балансир<br>малая   | 4102 |    |   | 1  |
| 4     | Песочница                   | 4242 |  |  | 1  |
| 5     | Детский игровой<br>комплекс | 5300 |  |  | 1  |
| 6     | Диван                       | 2208 |  |  | 2  |
| 7     | Урна                        | 1111 |  |  | 2  |

Малые архитектурные формы представлены ООО "Компания "ЭЛИНА"

Ведомость малых архитектурных форм и переносимых изделий  
для спортивной площадки
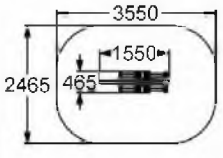
| Номер | Наименование         | Код  | Схема установки   | Изделие   | Шт |
|-------|----------------------|------|---|---|----|
| 1     | Тренажер             | 7520 |    |    | 1  |
| 2     | Тренажер             | 7509 |    |   | 1  |
| 3     | Тренажер             | 7503 |  |  | 1  |
| 4     | Тренажер             | 7514 |  |  | 1  |
| 5     | Стойка баскетбольная | 6500 |  |  | 1  |

Малые архитектурные формы представлены ООО "Компания "ЭЛИНА"