


ПЛАН ПОМЕЩЕНИЯ М 1:100

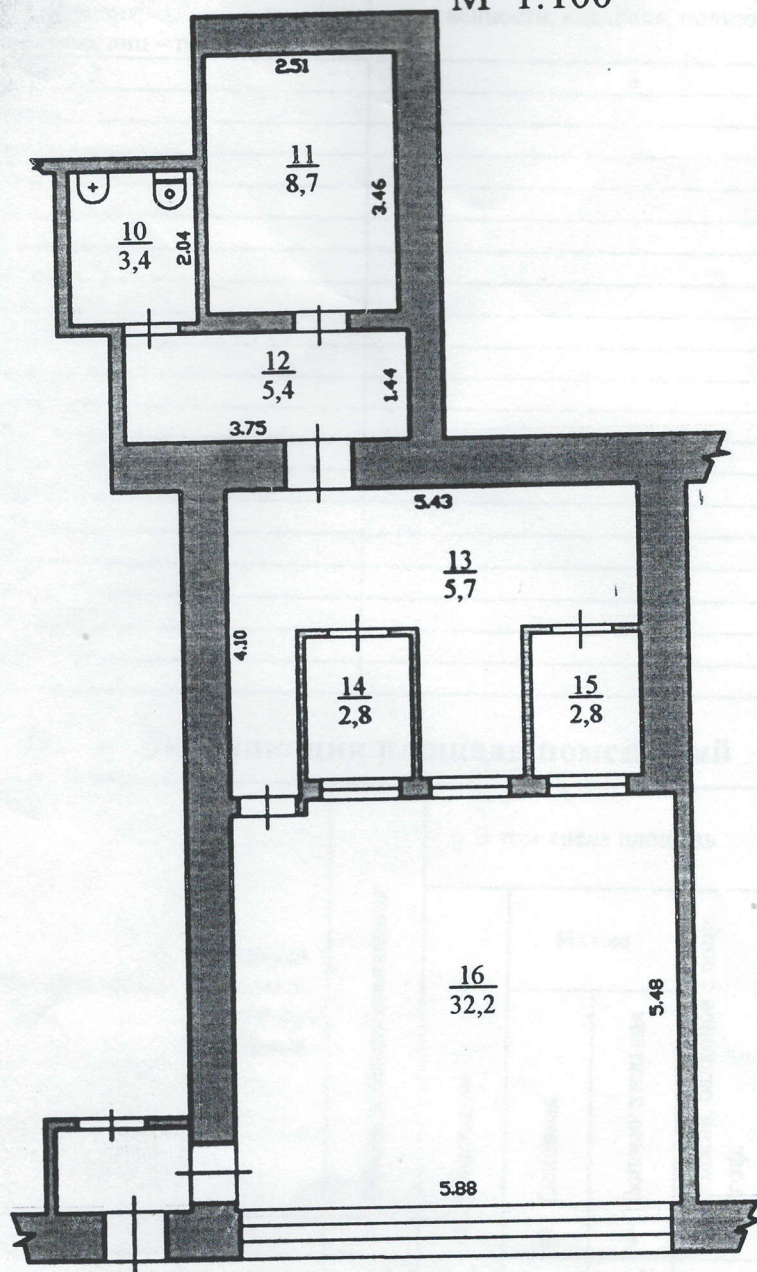

РФ	Мирнинское госучреждение "Бюро технической инвентаризации Архангельской области"		
Наименование объекта	Архангельская обл., г. Мирный, ул. Ленина д. 1, Нежилое, втроебно-пристроенное помещение жилого дома		
Наименование чертежа	План помещения		
Директор	Н.В. Стрельникова	Лист 1	
Чертил	Л.Ю. Колохина	Кол-во лист. 1	
Проверил	Н.В. Стрельникова	Масштаб 1:100	
Копировал	Л.Ю. Колохина	Дата 19.11.08	
		Инв. № 23000480	