

УТВЕРЖДАЮ:



Заместитель главы Мирного –
начальник Муниципального учреждения
"Управление муниципального имущества,
строительства и городского хозяйства
администрации Мирного"

В.П. Соловьев

В.П. Соловьев
2019 года

ДИЗАЙН – ПРОЕКТ

Устройство дорожки по улице Циргвава
(нечетная сторона), г. Мирный Архангельской
области

ПОЯСНИТЕЛЬНАЯ ЗАПИСКА

Описание площадки

Дизайн –проект выполнен для общественной территории, расположенной по ул. Циргвава в городе Мирный Архангельской области.

Ширина тротуара вдоль проезжей части по ул. Циргвава составляет 2,5 м.

Асфальтобетонное покрытие тротуара разрушено.

Проблемы общественной территории:

– Покрытие тротуара разрушено, что затрудняет движение пешеходов, в том числе маломобильных групп населения

Проектом предусмотрено:

– Устройство асфальтобетонного покрытия тротуара.

Задачи, которые могут быть решены при реализации дизайн-проекта:

– Создание комфортных условий для проживания населения города.

Для восстановления покрытия тротуара необходимо выполнить следующие работы:

- Засыпка ям щебнем (3% от площади тротуара)
- Снятие деформационного слоя асфальта (3,5% от площади тротуара)
- Укладка выравнивающего слоя асфальтобетона (10% от площади тротуара)
- Укладка асфальтобетона слоем 4 см.

						Устройство дорожки по улице Циргвава (нечетная сторона), г. Мирный Архангельской области			
Изм.	Кол. уч.	Лист	№ док.	Подп.	Дата		Стадия	Лист	Листов
								1	
						Общие данные (начало)	МУ "Управление муниципального имущества, строительства и городского хозяйства"		

ВЕДОМОСТЬ РАБОЧИХ ЧЕРТЕЖЕЙ ОСНОВНОГО КОМПЛЕКТА

Лист	Наименование	Примечание
1	Общие данные (начало)	
2	Общие данные (окончание)	
3	Ситуационная схема	
4	Фотофиксация территории	
5	Схема благоустройства территории	

ВЕДОМОСТЬ ТРОТУАРОВ, ДОРОЖЕК И ПЛОЩАДОК

Поз.	Наименование	Тип	Площади покрытия, м ²	Примечание
	Асфальто-бетонное покрытие тротуара	1	1550,0	107,0 м ² выполнено

Укладка бортового камня при восстановлении асфальтобетонного покрытия тротуара не предусмотрена;


При реализации работ по благоустройству обеспечить беспрепятственное, безопасное и удобное передвижение маломобильных групп населения по парковой территории.

ТЕХНИКО-ЭКОНОМИЧЕСКИЕ ПОКАЗАТЕЛИ

1. Площадь территории благоустройства – 1550,0 м²
2. Площадь пешеходных дорожек – 1550,0 м²
3. Площадь пешеходной дорожки, ремонт которой выполнен при реконструкции здания универсама “Север” – 107,0 м²
3. Озеленение территории не предусмотрено

Изм.	Кол. уч.	Лист	№ док.	Подп.	Дата			
						Устройство дорожки по улице Циргваба (нечетная сторона), г. Мирный Архангельской области		
						Стадия	Лист	Листов
							2	
						Общие данные (окончание)		
						МУ “Управление муниципального имущества, строительства и городского хозяйства”		

СИТУАЦИОННАЯ СХЕМА

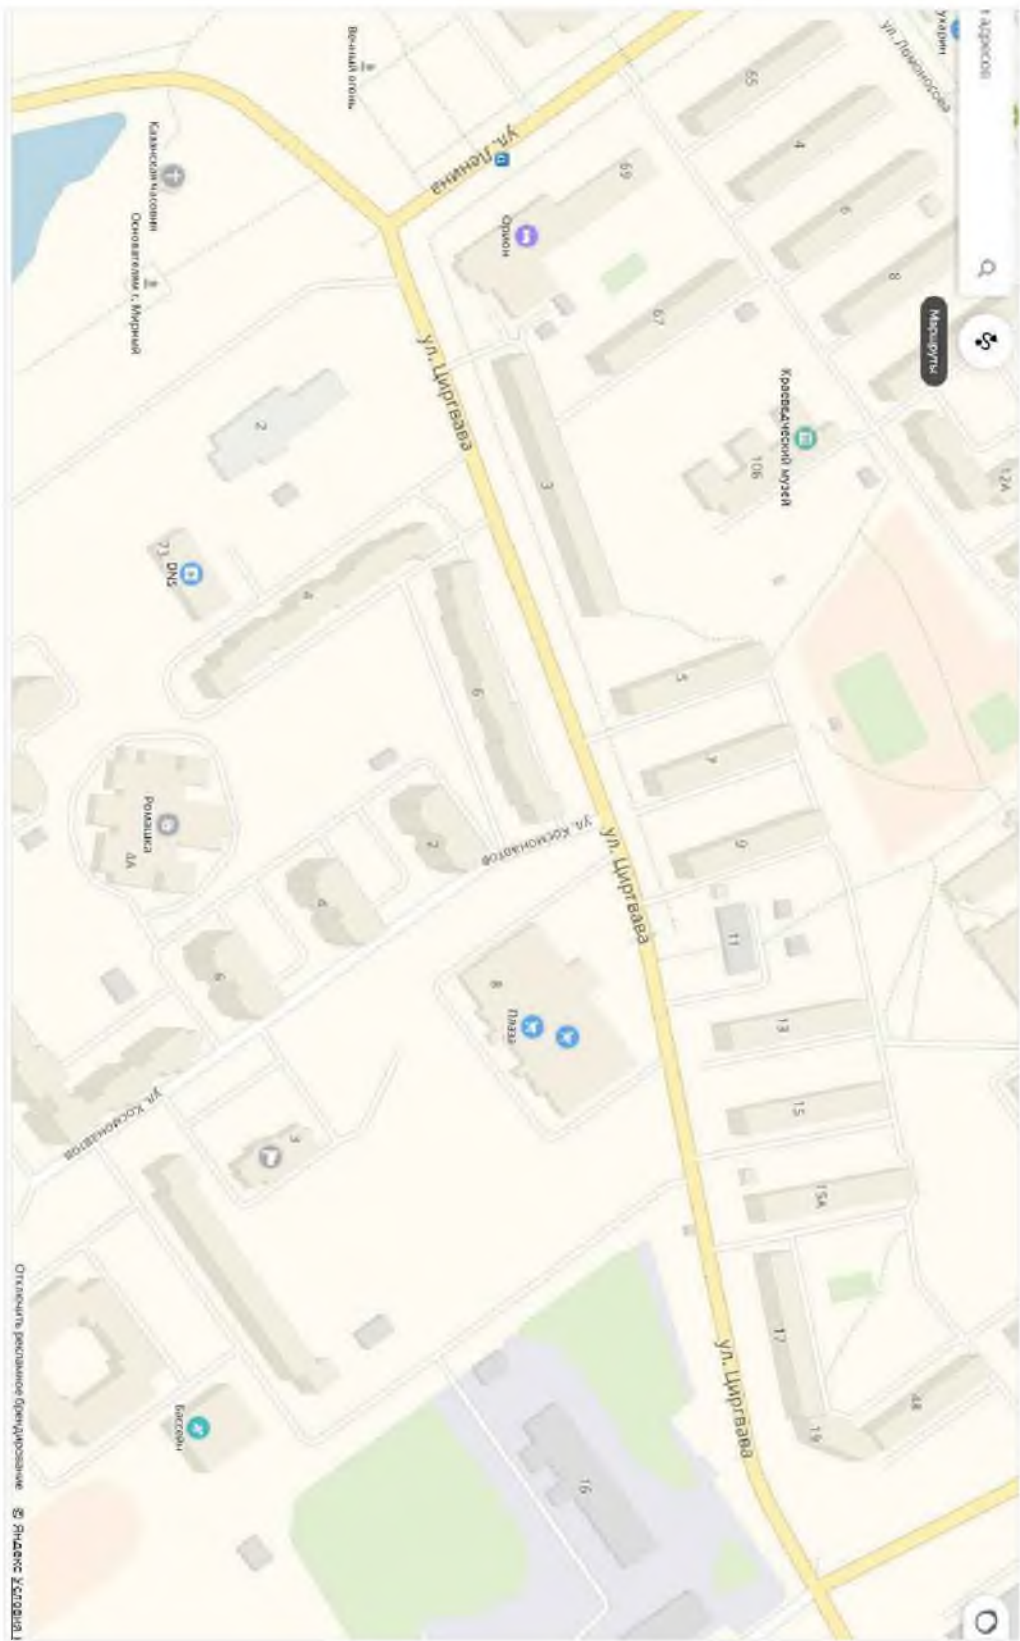


ФОТОФИКСАЦИЯ ТЕРРИТОРИИ



СХЕМА БЛАГОУСТРОЙСТВА

Устройство дорожки по улице Циргаба (нечетная сторона), г. Мирный Архангельской области

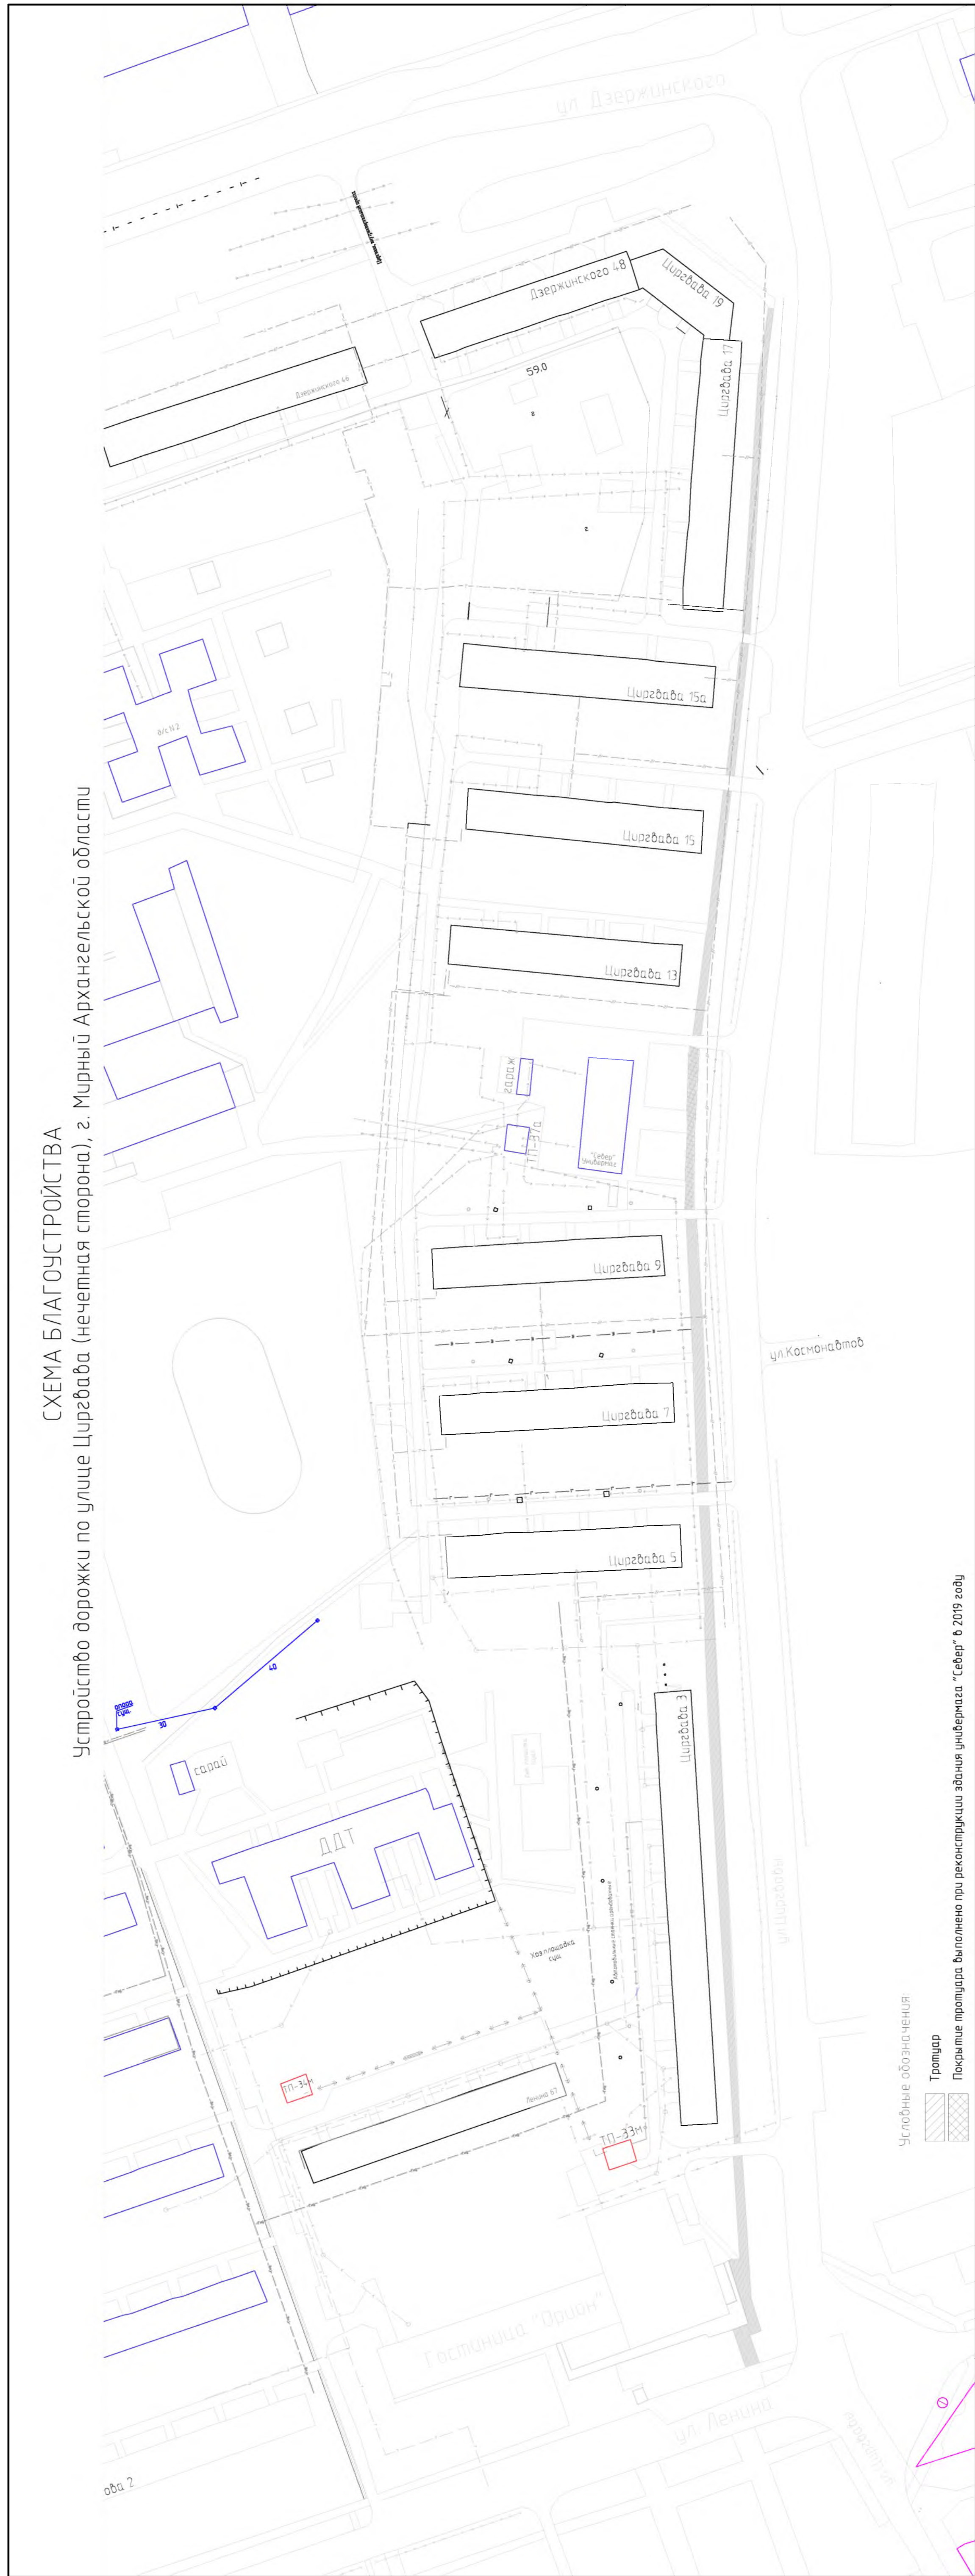

Условные обозначения:

Тротуар

Покрытие тротуара выполнено при реконструкции здания универсама "Север" в 2019 году