

УТВЕРЖДАЮ:

Мира, 1: *Копылова СВ П*
Мира, 1а: *Молодцова С.Ф.*
Ленина, 7: *Земля Валюкова О.У.*
Ленина, 9: *Суров К.П.*
Ленина, 11: *Воткин Стюков А.В.*
Ленина, 13: *Ищенко В.В. "30"*
Ленина, 15: *Корепанова Л.В.*
Ленина, 17: *Суров К.П.*

СОГЛАСОВАНО:

Заместитель главы администрации
Мирного – начальник Муниципального
учреждения "Управление
муниципального имущества,
строительства и городского
хозяйства администрации Мирного"

В.П. Соловьев

В.П. Соловьев

2019 года



ДИЗАЙН – ПРОЕКТ

дворовой территории,
ограниченной многоквартирными домами
№ 1, 1а по ул. Мира, № 7, 9, 11, 13, 15, 17 по ул. Ленина
в г. Мирный Архангельской области

Пояснительная записка

Описание площадки

Дизайн –проект выполнен для дворовой территории, ограниченной многоквартирными домами № 1, 1а по ул. Мира, № 7, 9, 11, 13, 15, 17 по ул. Ленина в г. Мирный Архангельской области.

В настоящее время выполнена или осуществляется реконструкция фасадов крупнопанельных жилых домов по адресам Ленина 7, 11, 15, Мира 1, 1а. Завершающим этапом преобразования дворового пространства является устранение некоторых ее недостатков:

- отсутствует освещения дворовой территории;
- малые архитектурные формы (скамьи, урны) устарели;
- отсутствие тротуаров вдоль домов;
- покрытие внутридворовых тротуаров разрушено.

Основные планировочные решения

Главной задачей проекта было создание визуально привлекательного, комфортного дворового пространства для жителей близлежащих домов, отвечающих современным представлениям о привлекательной городской среде (в пределах средств, предусмотренных Муниципальной программой «Формирование современной городской среды Мирного на 2018 – 2024 годы».

Проектом предусмотрено:

- Восстановление покрытия внутридворовых тротуаров;
- Устройство бетонных тротуаров вдоль жилых домов № 7,11,15 по ул. Ленина, № 1 по ул. Мира.
- Установка скамеек и антивандальных урн;
- Установка светильников на фасадах жилых домов над каждым подъездом;
- Устройство бетонных площадок у каждого подъезда для установки скамеек и урн;
- Установка ограждения между новыми тротуарами и проезжей частью;
- Вырубка деревьев для устройства тротуаров.

Вырубка деревьев осуществляется в соответствии с правилами благоустройства на территории Мирного (нарушение светового режима в жилых зданиях) и решением собрания собственников жилых помещений многоквартирных домов.

Работы выполнять в соответствии с требованиями действующего законодательства Российской Федерации.


Ведомость рабочих чертежей основного комплекта

Лист	Наименование	Примечание
1	Общие данные	
2	Ситуационная схема	
3	Фотофиксация дворовой территории	
4	Схема благоустройства территории	
5	Разбивочный план	
6	Приложение	

Изм.	Кол.уч.	Лист	№ док.	Подп.	Дата			
						Дизайн–проект дворовой территории, ограниченной многоквартирными домами № 1, 1а по ул. Мира, № 7, 9, 11, 13, 15, 17 по ул. Ленина в г. Мирный Архангельской области		
						Стадия	Лист	Листов
							1	
						Общие данные		
						МУ “Управление муниципального имущества, строительства и городского хозяйства”		

Ситуационная схема

дворовой территории, ограниченной многоквартирными домами № 1, 1а по ул. Мира, № 7, 9, 11, 13, 15, 17 по ул. Ленина в г. Мирный Архангельской области

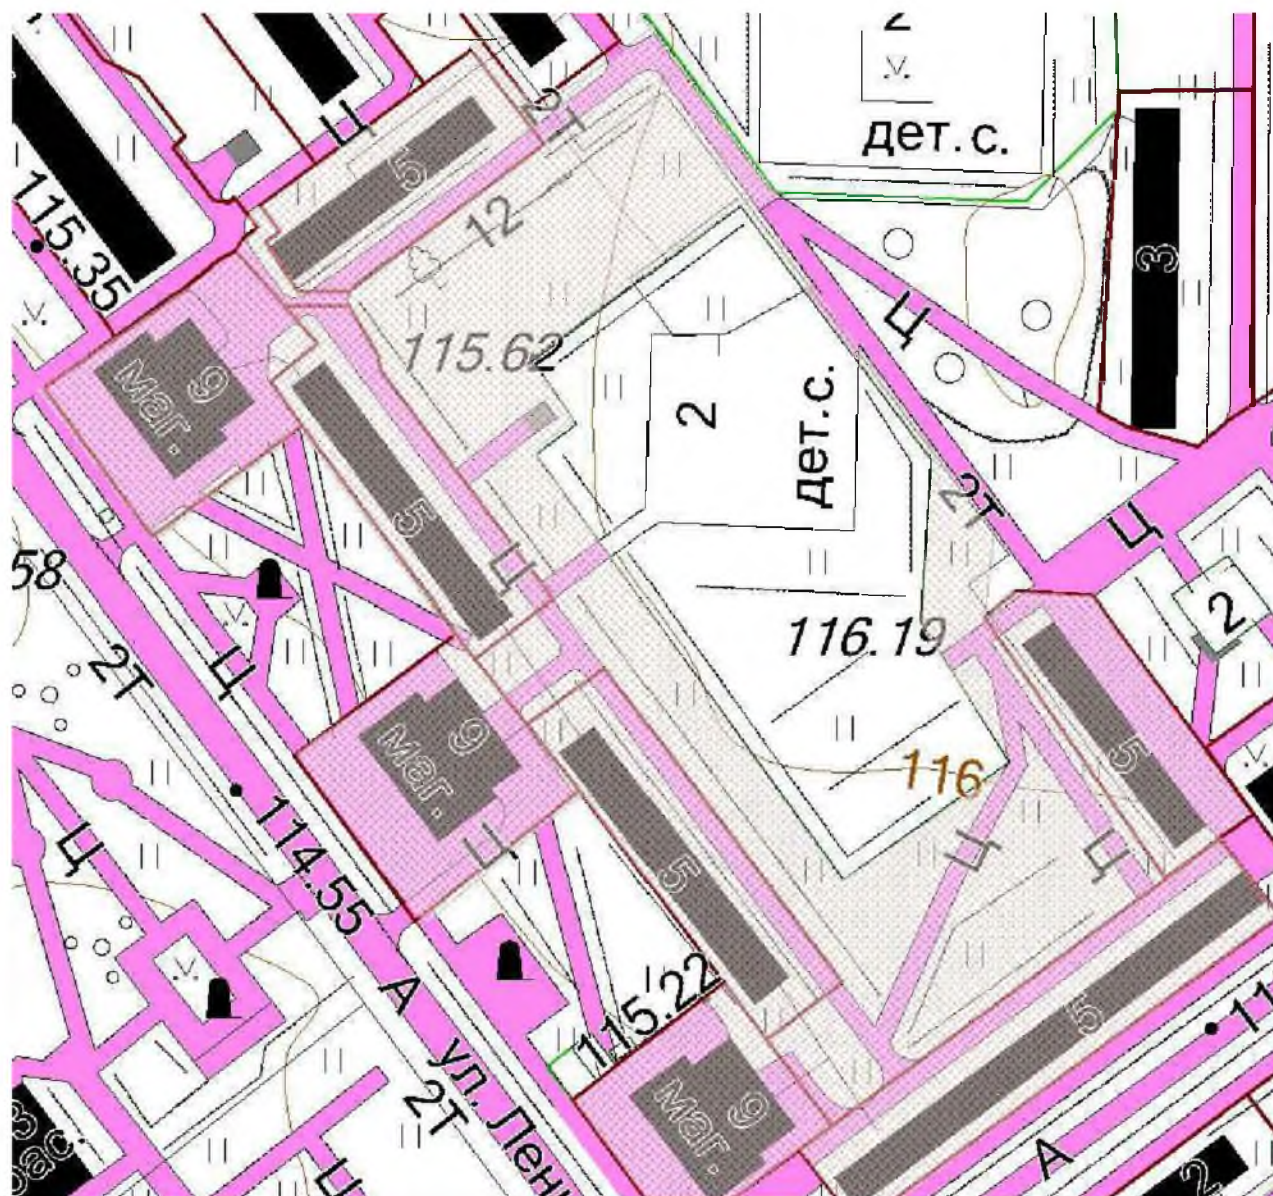

ФОТОФИКСАЦИЯ ТЕРРИТОРИИ

Мира, 1



Ленина, 7



Ленина, 9



Мира, 1а



Ленина, 13



Ленина, 15



Ленина, 11



Ленина, 17

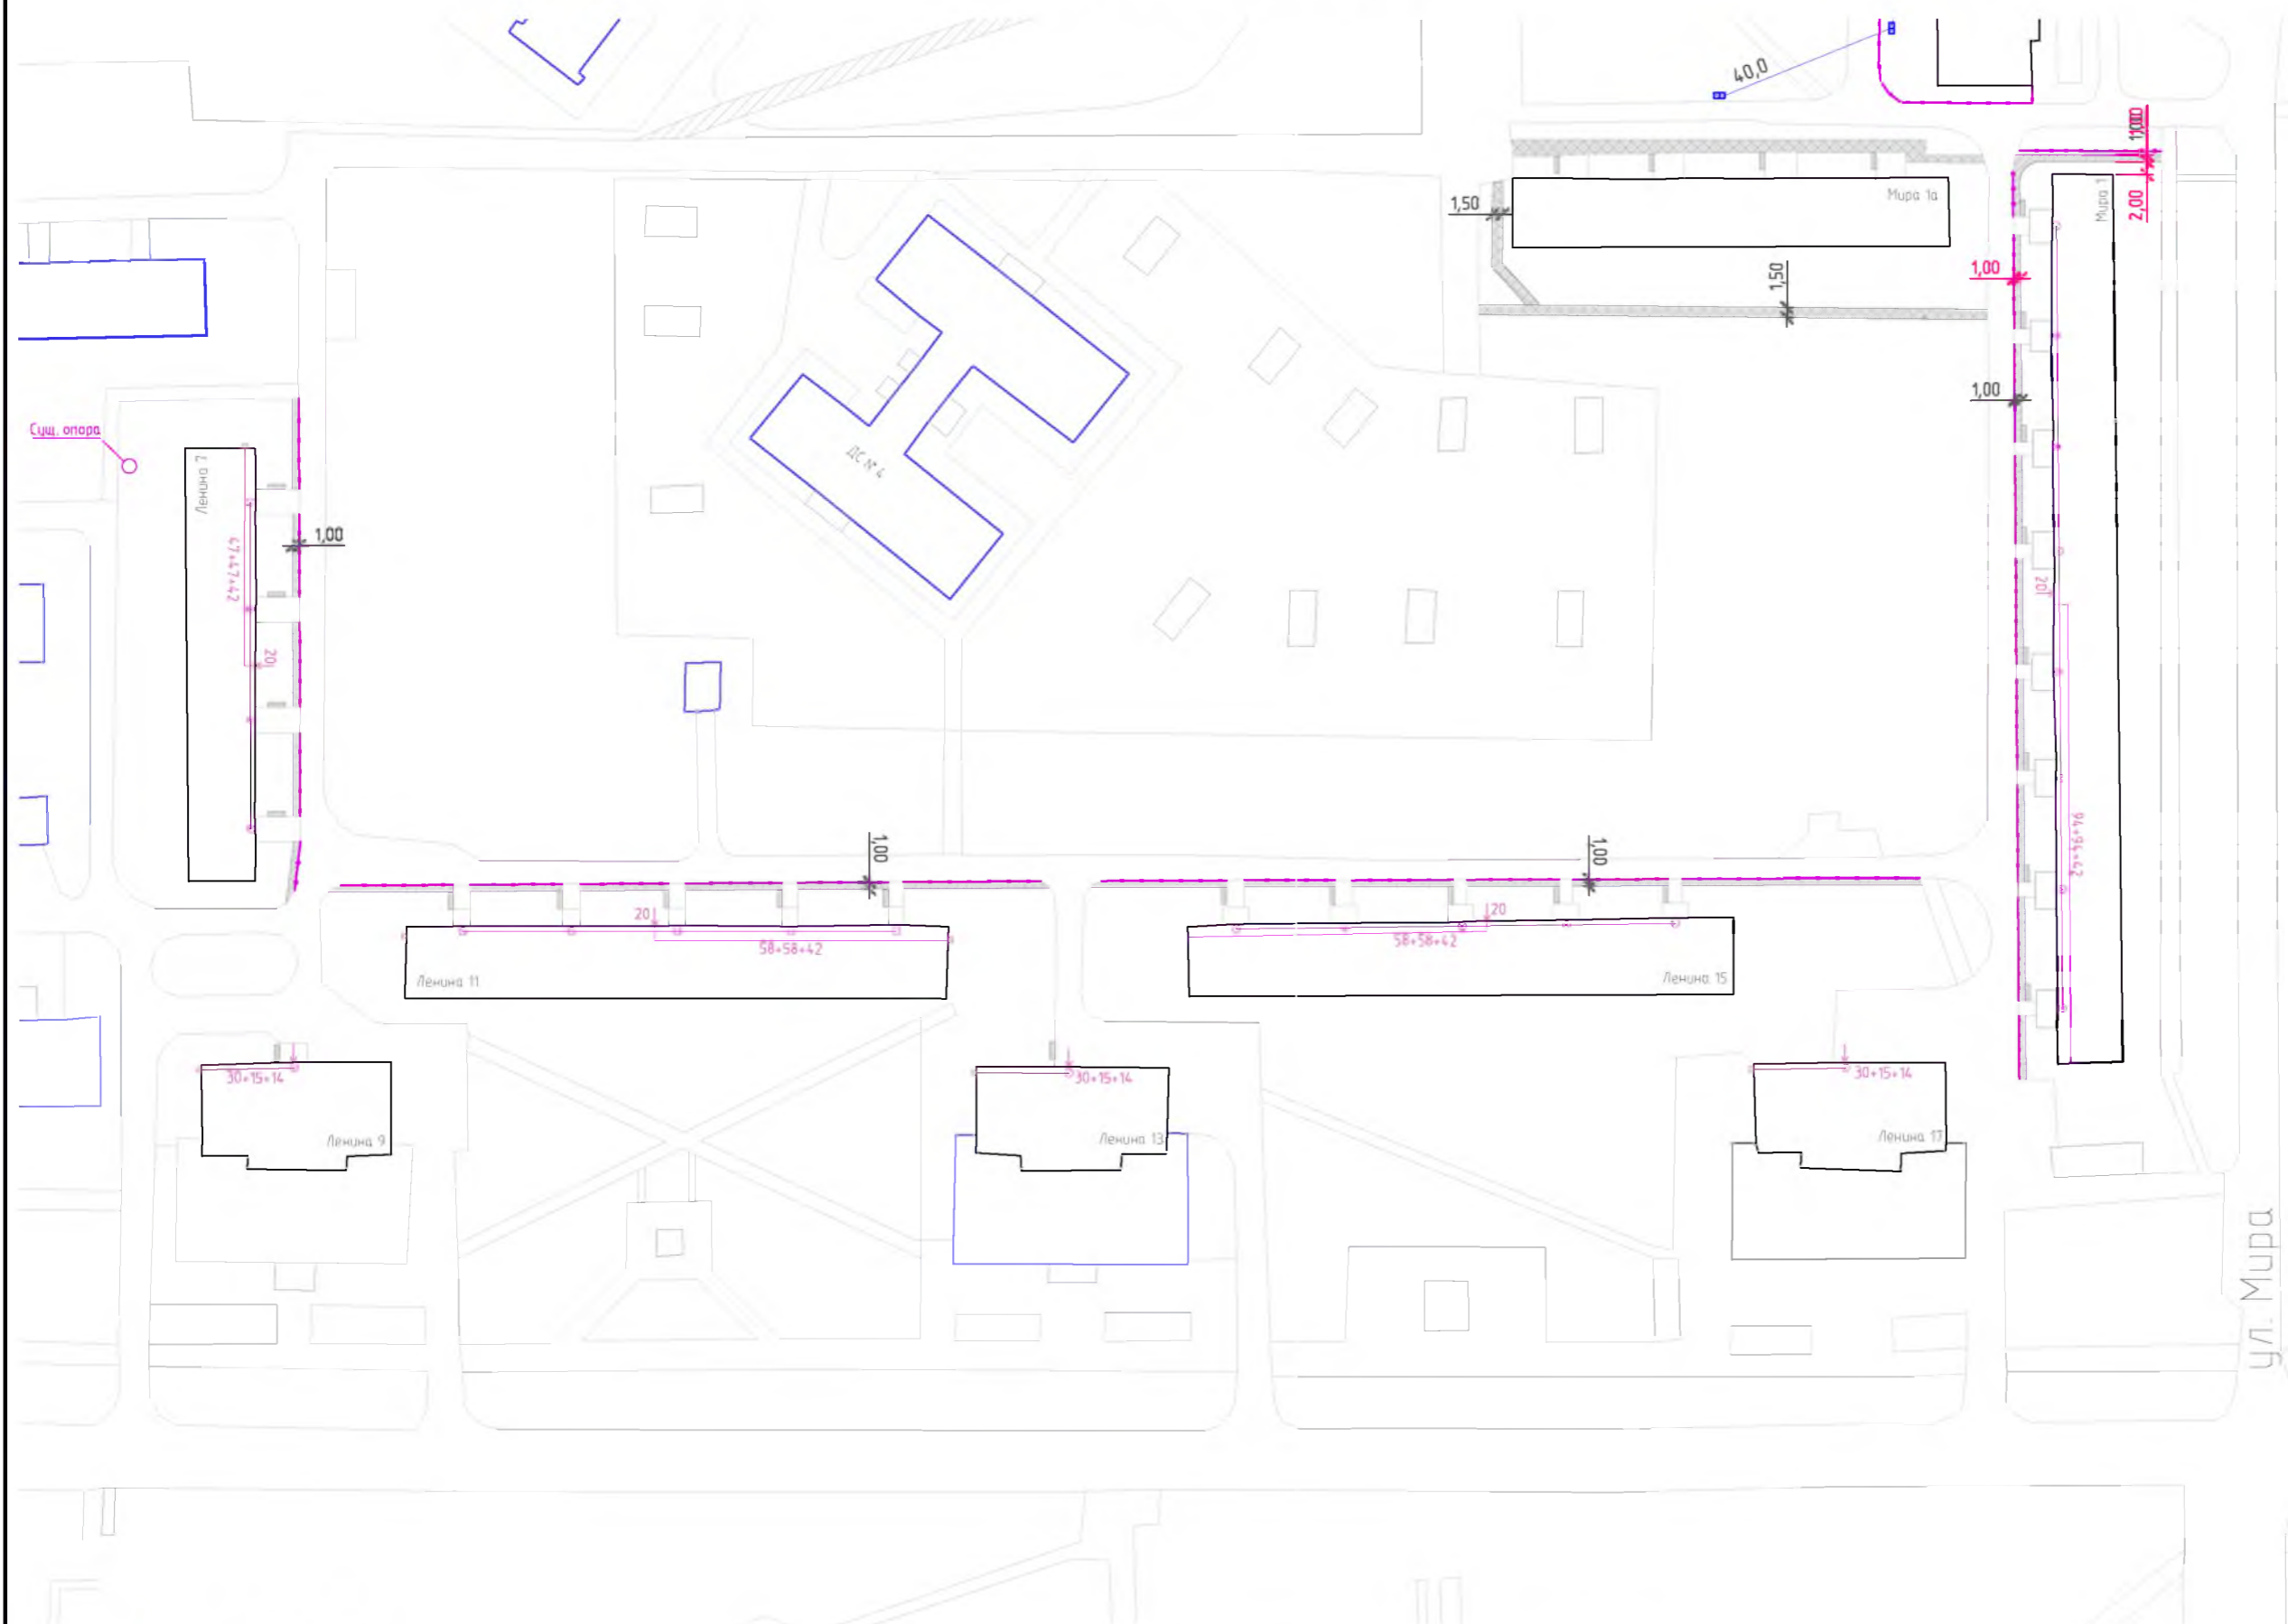


СХЕМА БЛАГОУСТРОЙСТВА
дворовой территории, ограниченной многоквартирными
домами № 1, 1а по ул. Мира, № 7, 9, 11, 13, 15, 17 по ул. Ленина
в г. Мирный Архангельской области



- - - - Ограждение
- ⊗ - Фасадный светильник (устанавливается между 2 и 3 этажом)
- Бетонное покрытие тротуара (новый)
- Асфальтобетонное покрытие тротуара (по существующему тротуару)
- Бетонная площадка 2500x700 мм для установки МАФ

РАЗБИВОЧНЫЙ ПЛАН
 дворовой территории, ограниченной многоквартирными
 домами № 1, 1а по ул. Мира, № 7, 9, 11, 13, 15, 17 по ул. Ленина
 в г. Мирный Архангельской области



- - - - Ограждение
- ⊗ - Фасадный светильник
- Бетонное покрытие тротуара (новый)
- Асфальтобетонное покрытие тротуара (по существующему тротуару)
- Бетонная площадка 2500x700 мм для установки МАФ

ВЕДОМОСТЬ ЖИЛЫХ И ОБЩЕСТВЕННЫХ ЗДАНИЙ И СООРУЖЕНИЙ

Номер по плану	Наименование и обозначение	Этажность	Количество			Площадь, м ²				Строительный объем, м ³	
			Зданий	Квартир		Застройки		Общая приведенная или рабочая		Здания	Всего
				Здания	Всего	Здания	Всего	Здания	Всего		
1	Жилой дом Мира 1	5	1	-	-	-	-	-	-	-	-
2	Жилой дом Мира 1а	5	1	-	-	-	-	-	-	-	-
3	Жилой дом Ленина 7	5	1	-	-	-	-	-	-	-	-
4	Жилой дом Ленина 9	9	1	-	-	-	-	-	-	-	-
5	Жилой дом Ленина 11	5	1	-	-	-	-	-	-	-	-
6	Жилой дом Ленина 13	9	1	-	-	-	-	-	-	-	-
7	Жилой дом Ленина 15	5	1	-	-	-	-	-	-	-	-
8	Жилой дом Ленина 17	9	1	-	-	-	-	-	-	-	-

ВЕДОМОСТЬ ТРОТУАРОВ, ДОРОЖЕК И ПЛОЩАДОК.

Поз.	Наименование	Тип	Площади покрытия, м ²	Примечание
	Бетонное покрытие тротуара		402,0	
	Асфальто-бетонное покрытие тротуара		357,12	
	Бетонная площадка для установки скамьи		28	Шт
	Ограждение		386	м

ВЕДОМОСТЬ МАЛЫХ АРХИТЕКТУРНЫХ ФОРМ И ПЕРЕНОСИМЫХ ИЗДЕЛИЙ

Номер	Наименование	Код	Схема установки	Изделие	Шт
1	Скамейка «Бульвар» с подлокотниками (ООО «Хоббика»)		Длина скамейки 1,8 м		28
2	Урна (ООО «Компания «Элина»)	1111			29

Малые архитектурные формы представлены ООО «Хоббика» и ООО «Компания «ЭЛИНА»