








Векс А.Т.


































Архитектурное решение на многоквартирный дом



Архитектурное решение на торгово-развлекательный центр

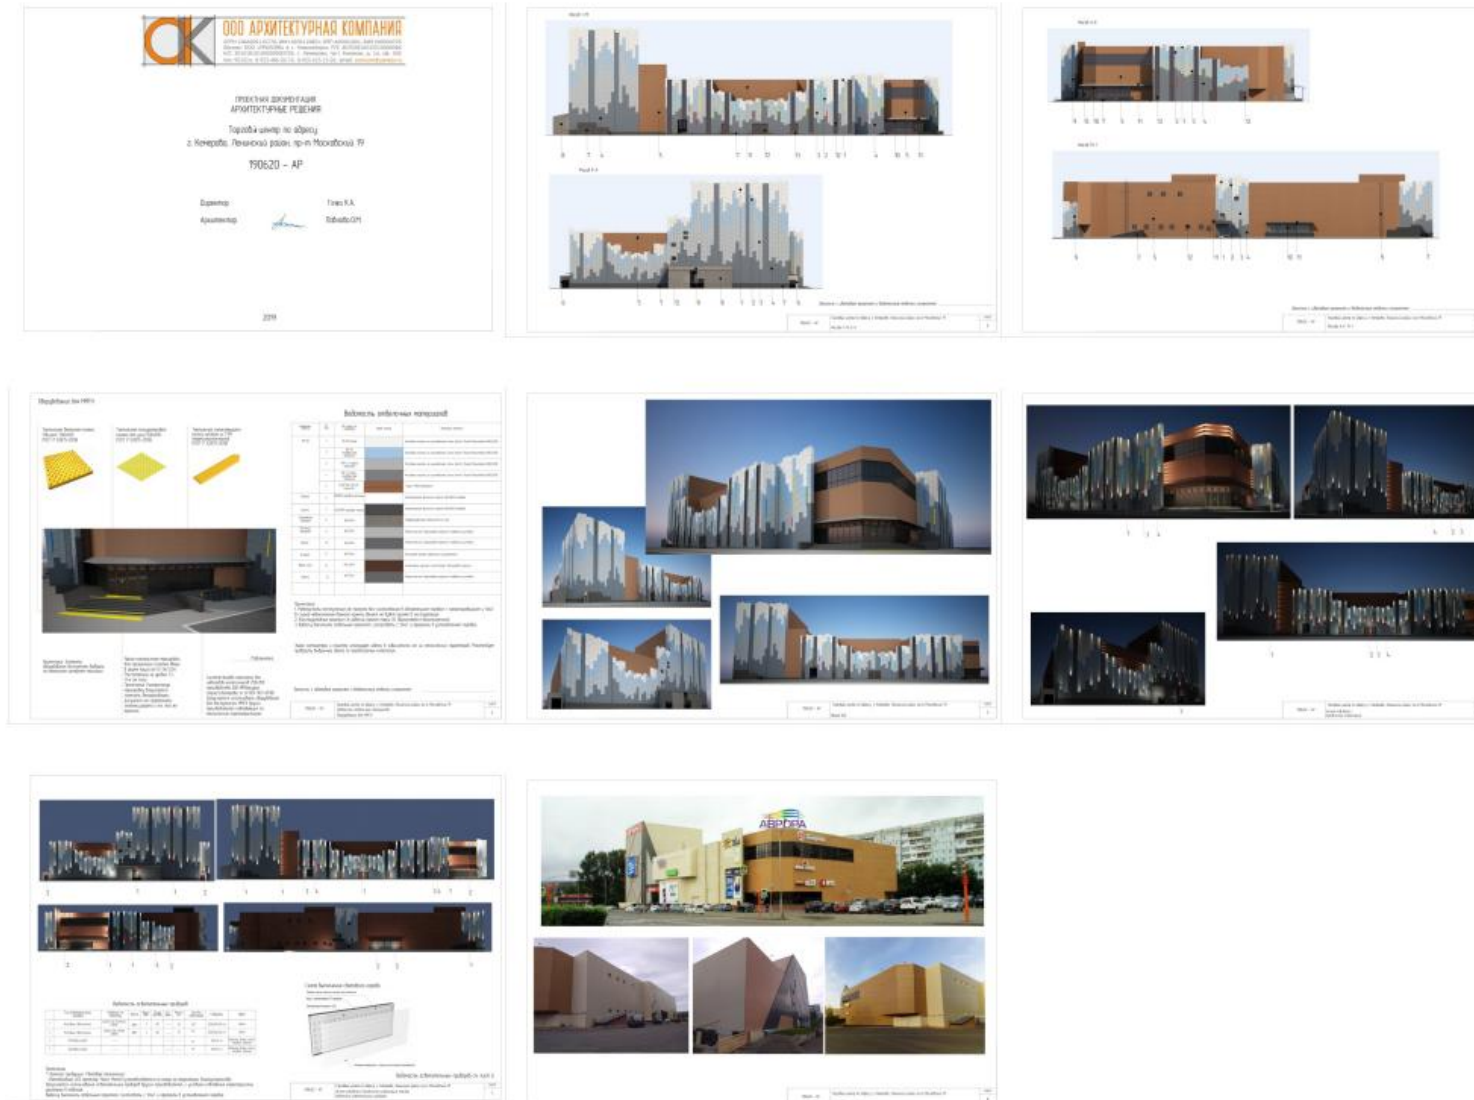


Рисунок 8

Архитектурное решение на комплексное остекление балконов (лоджий)


Главный фасад



Боковой фасад



Дворовой фасад

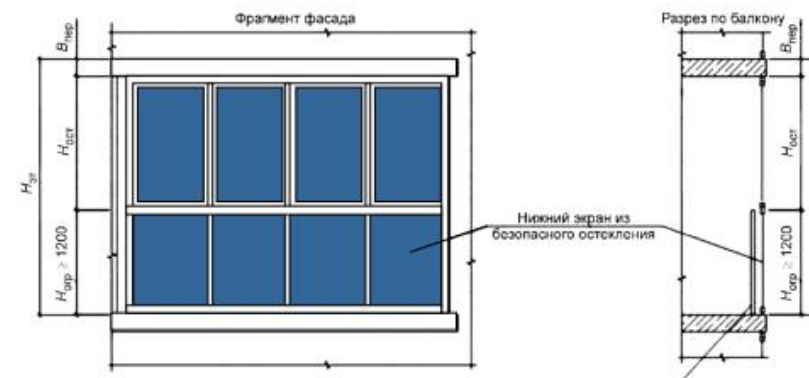

Архитектурное решение на комплексное размещение наружных блоков системы кондиционирования (МКД)



Декоративное оформление наружных блоков системы вентиляции



Ведомость отделочных материалов				
Элементы детали	№ по 2 по чертежу	№ колера	Цвет колера	Материал отделки
Стена	1	SG205904R		Керамогранит (600x600 мм) Дайсен
Цоколь	2	SG205604R		Керамогранит (600x600 мм) Дайсен
Окна, двери	3	RAL9006		Стеклопакет, ПВХ, профиль, краска по металлу
Площадка и ступени	4	Серый		Травертинная плитка
Фриз, декор вентиляции	5	Al 101 Ярко-белый		Алюминиевые композитные панели Алаком
Декоративное оформление	6	Al 205 Шанхай-серебро		Алюминиевые композитные панели Алаком

